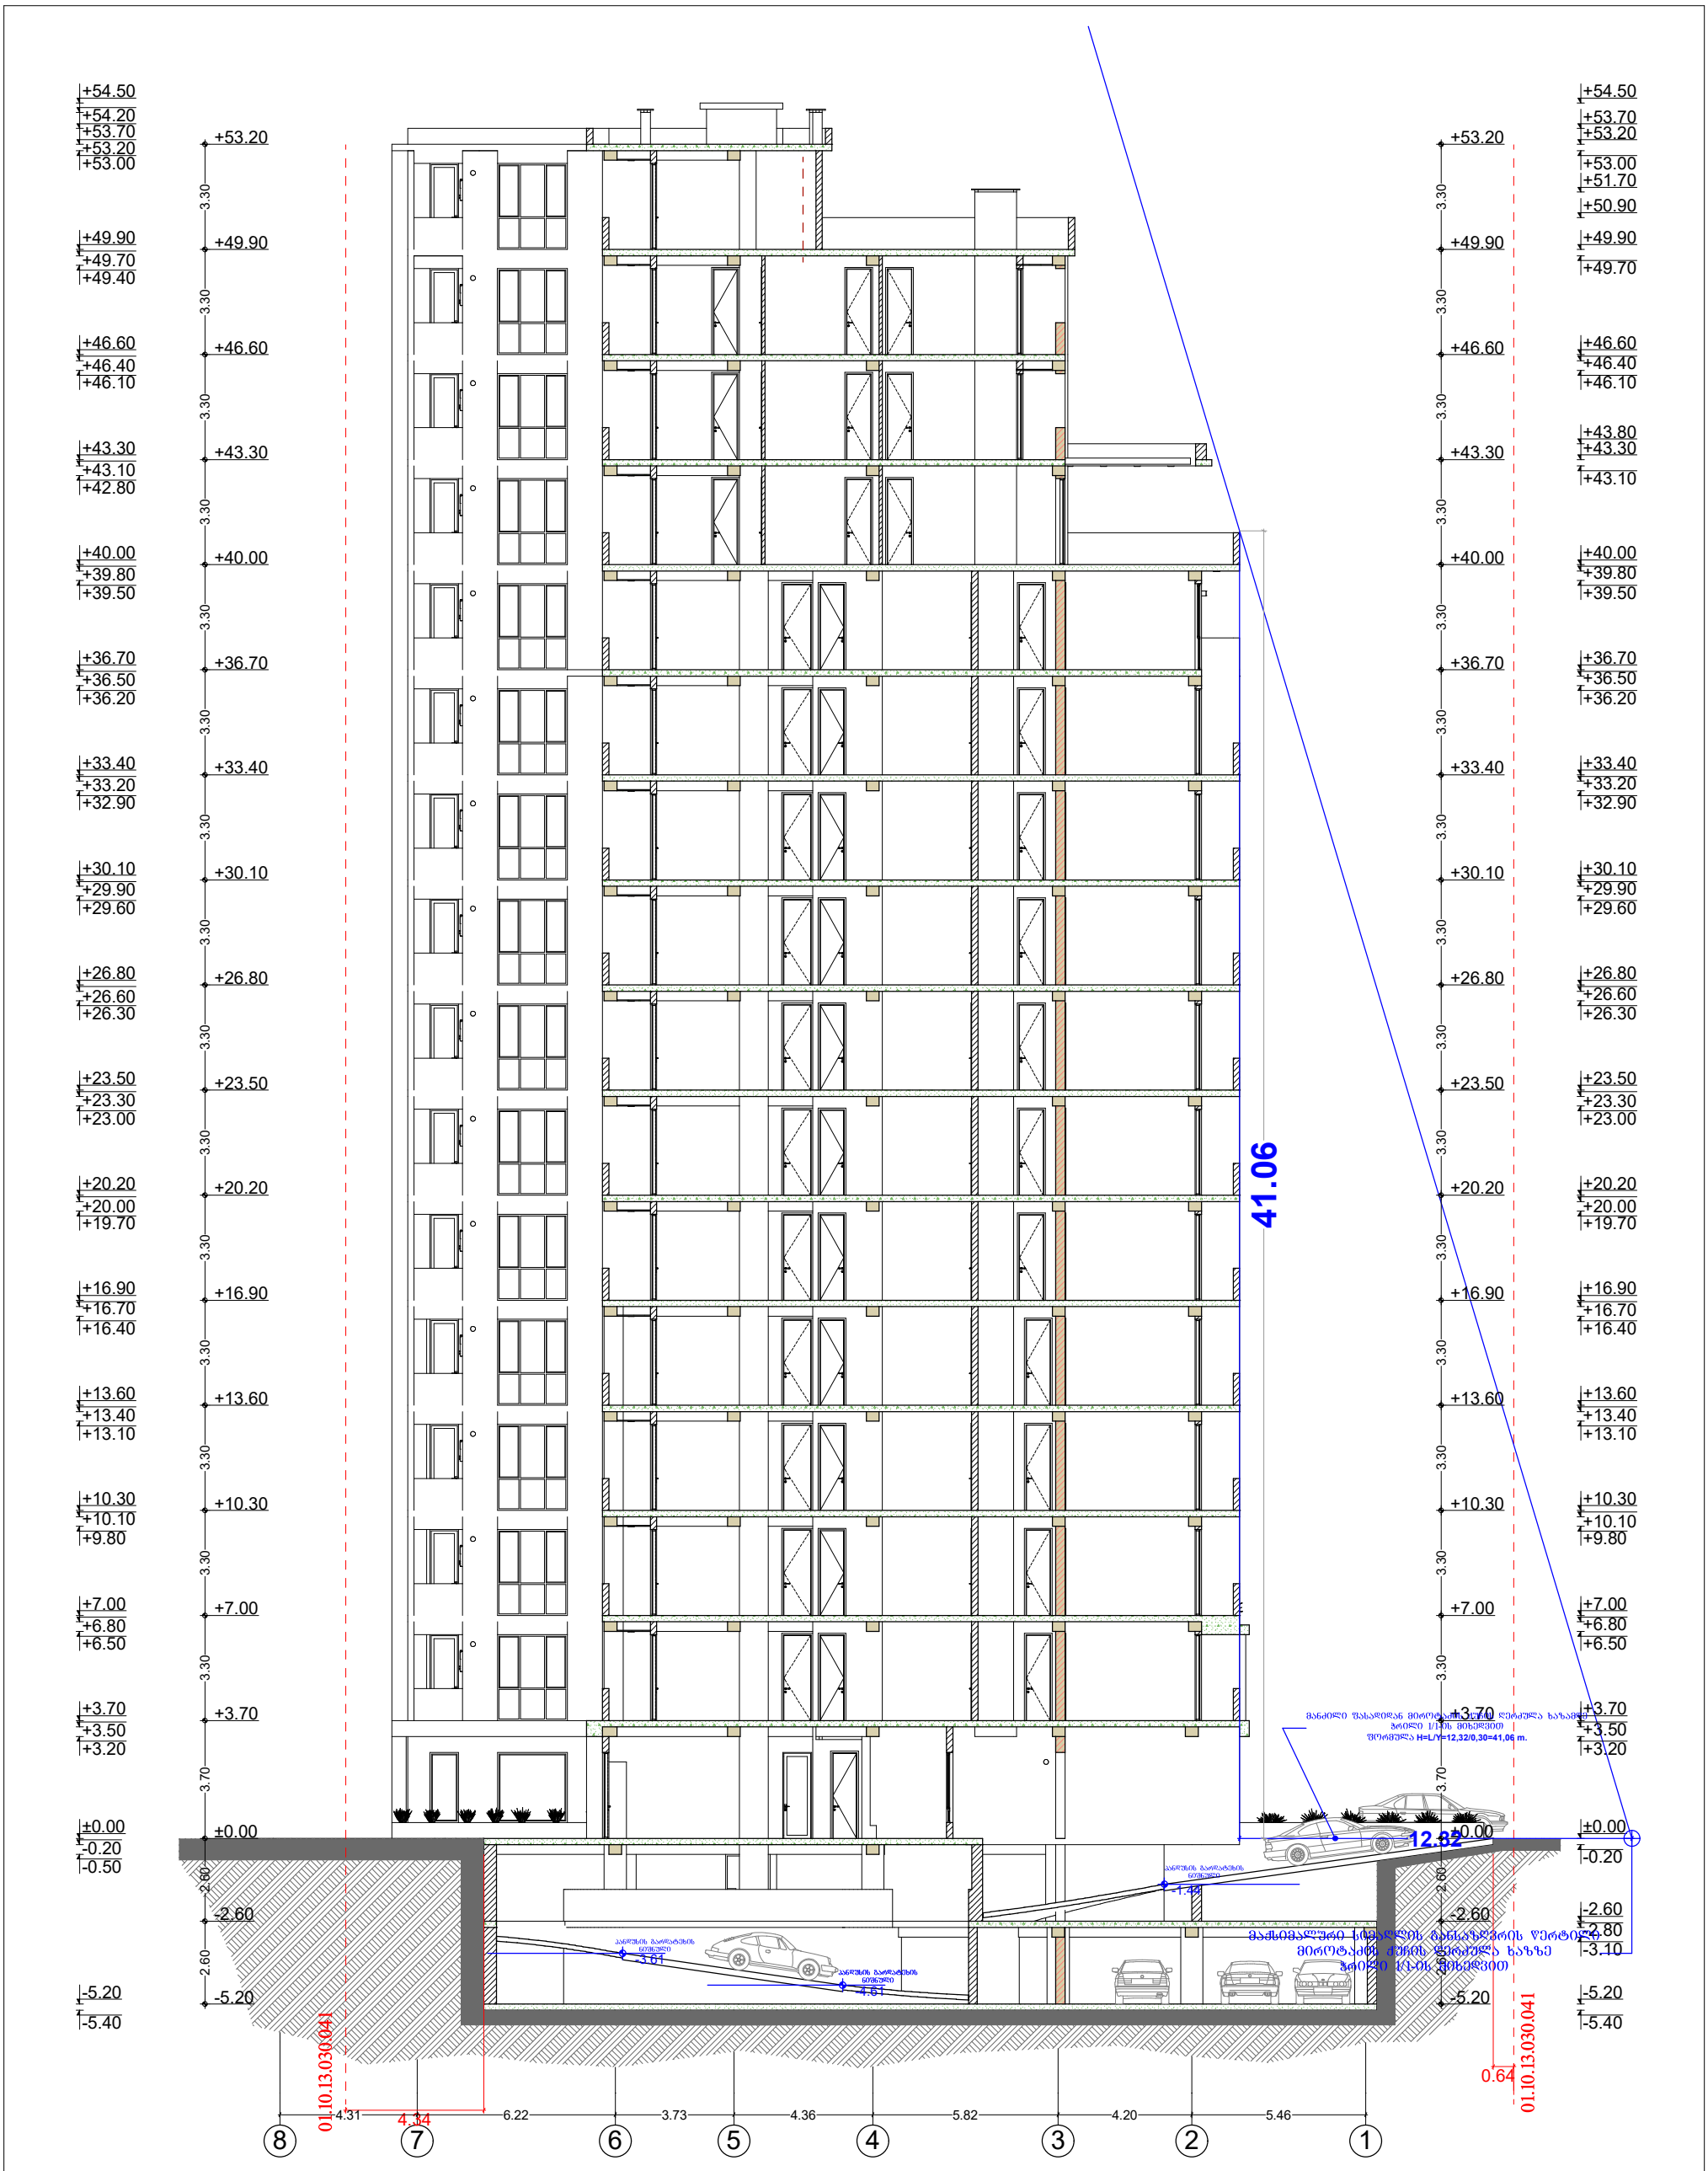

ქას
ქას
ქს
ხას
3ქს
ქას
13ქს
13ქს
436.60
436.57
436.54
436.55
436.48
436.45
436.44
436.80
436.54
436.51
436.92
437.00
437.03
437.03
437.03
437.08
437.08
437.41
437.15
437.16
437.21
437.25
437.20
437.20
437.78
436.75
436.66
437.92
437.13
437.71
437.27
437.27
437.27

მიროტაძის ქუჩის ღერძულა ხაზი განსაზღვრულია არქიტექტურის სამსახურის გადაწყვეტილება №3493209 -ის პუნქტი №3-ში ხსენებული დანართის შესაბამისად

ღერძული ხაზის განმსაზღვრელი სქემა

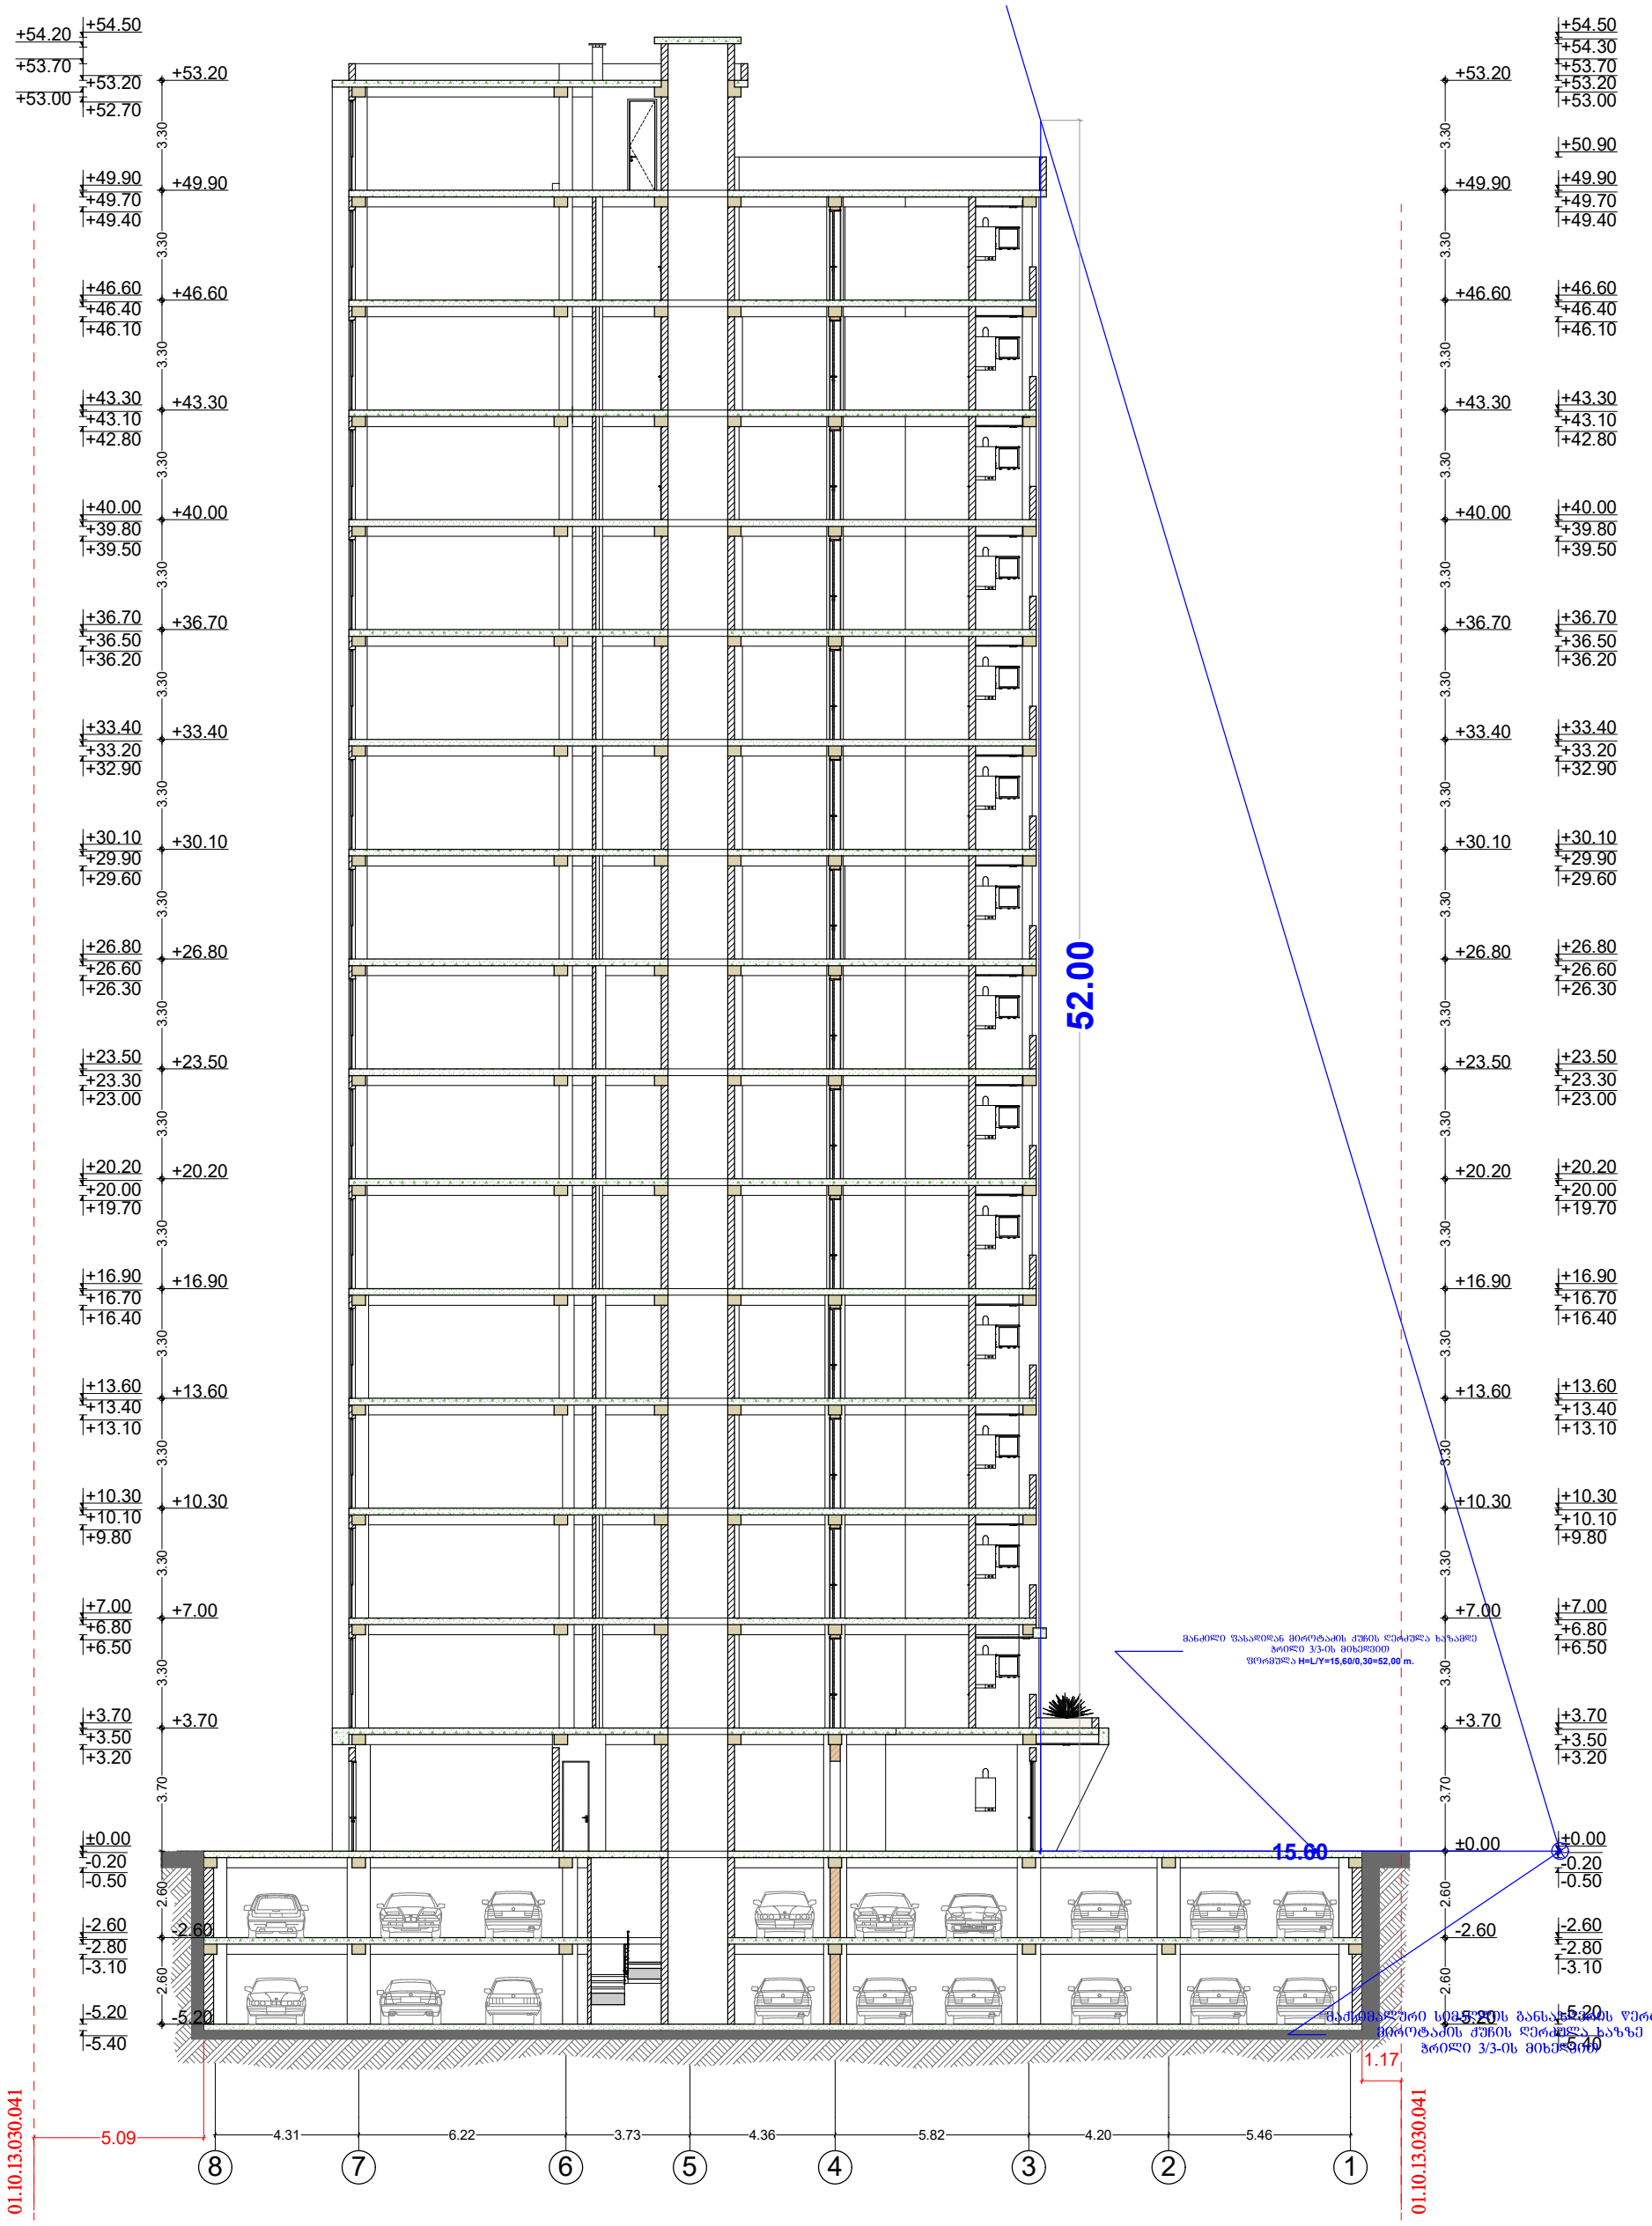


არქიტექტურის სამსახურის გადაწყვეტილება №3493209 -ის პუნქტი №3-ში ხსენებული დანართი



პირობითი ნიშნები	მისამართი	ნახაზი	საპროექტო ორგანიზაცია
საკადასტრო საზღვარი კონსტრუქციული ღერძი ჭრილის ხაზი არქიტექტურული ნიშნული	ქ. თბილისი მიროტაძის ქ №10 ს/კ 01.10.13.030.041 დამკვეთი გიორგი მანჯაფარაშვილი	მაქსიმალური სიმაღლის განმსაზღვრელი სქემა ჭრილი 1/1-ის მიხედვით	შ.პ.ს. "ინტეგრა" მისამართი ქ.თბილისი შ. შარტავას 14ა

ფორმატი A-3	დაკვეთა №	თარიღი	პროექტის სახელწოდება	თანამდებობა	გვარი	ხელმოწერა	მასშტაბი	1:200	
			მრავალბინიანი საცხოვრებელი სახლის პროექტი	მთ. არქიტექტორი	ბ. ბარამიძე				
		..... 2016 წ.		არქიტექტორი	ბ. ბარამიძე		სტადია	ფურცელი	ფურცლები
							პროექტი		



პირობითი ნიშნები	მისამართი	ნახაზი	საპროექტო ორგანიზაცია
საკადასტრო საზღვარი კონსტრუქციული ღერძი 1/1 ჭრილის ხაზი არქიტექტურული ნიშნული 0.00 0.00	ქ. თბილისი მიროტაძის ქ №10 ს/კ 01.10.13.030.041 დამკვეთი გიორგი მანჯაფარაშვილი	მაქსიმალური სიმაღლის განმსაზღვრელი სქემა ჭრილი 3/3-ის მიხედვით	შ.პ.ს. "ინტეგრა" მისამართი ქ.თბილისი ქ. შარტავას 14ა
	პროექტის სახელწოდება	თანამდებობა / გვარი / ხელმოწერა	
ფორმატი A-3	დაკვეთა № / თარიღი	მრავალბინიანი საცხოვრებელი სახლის პროექტი	მთ. არქიტექტორი: გ. ბარამიძე არქიტექტორი: გ. ბარამიძე ..... 2016 წ.
			მასშტაბი 1:200 სტადია / ფურცელი / ფურცლები პროექტი