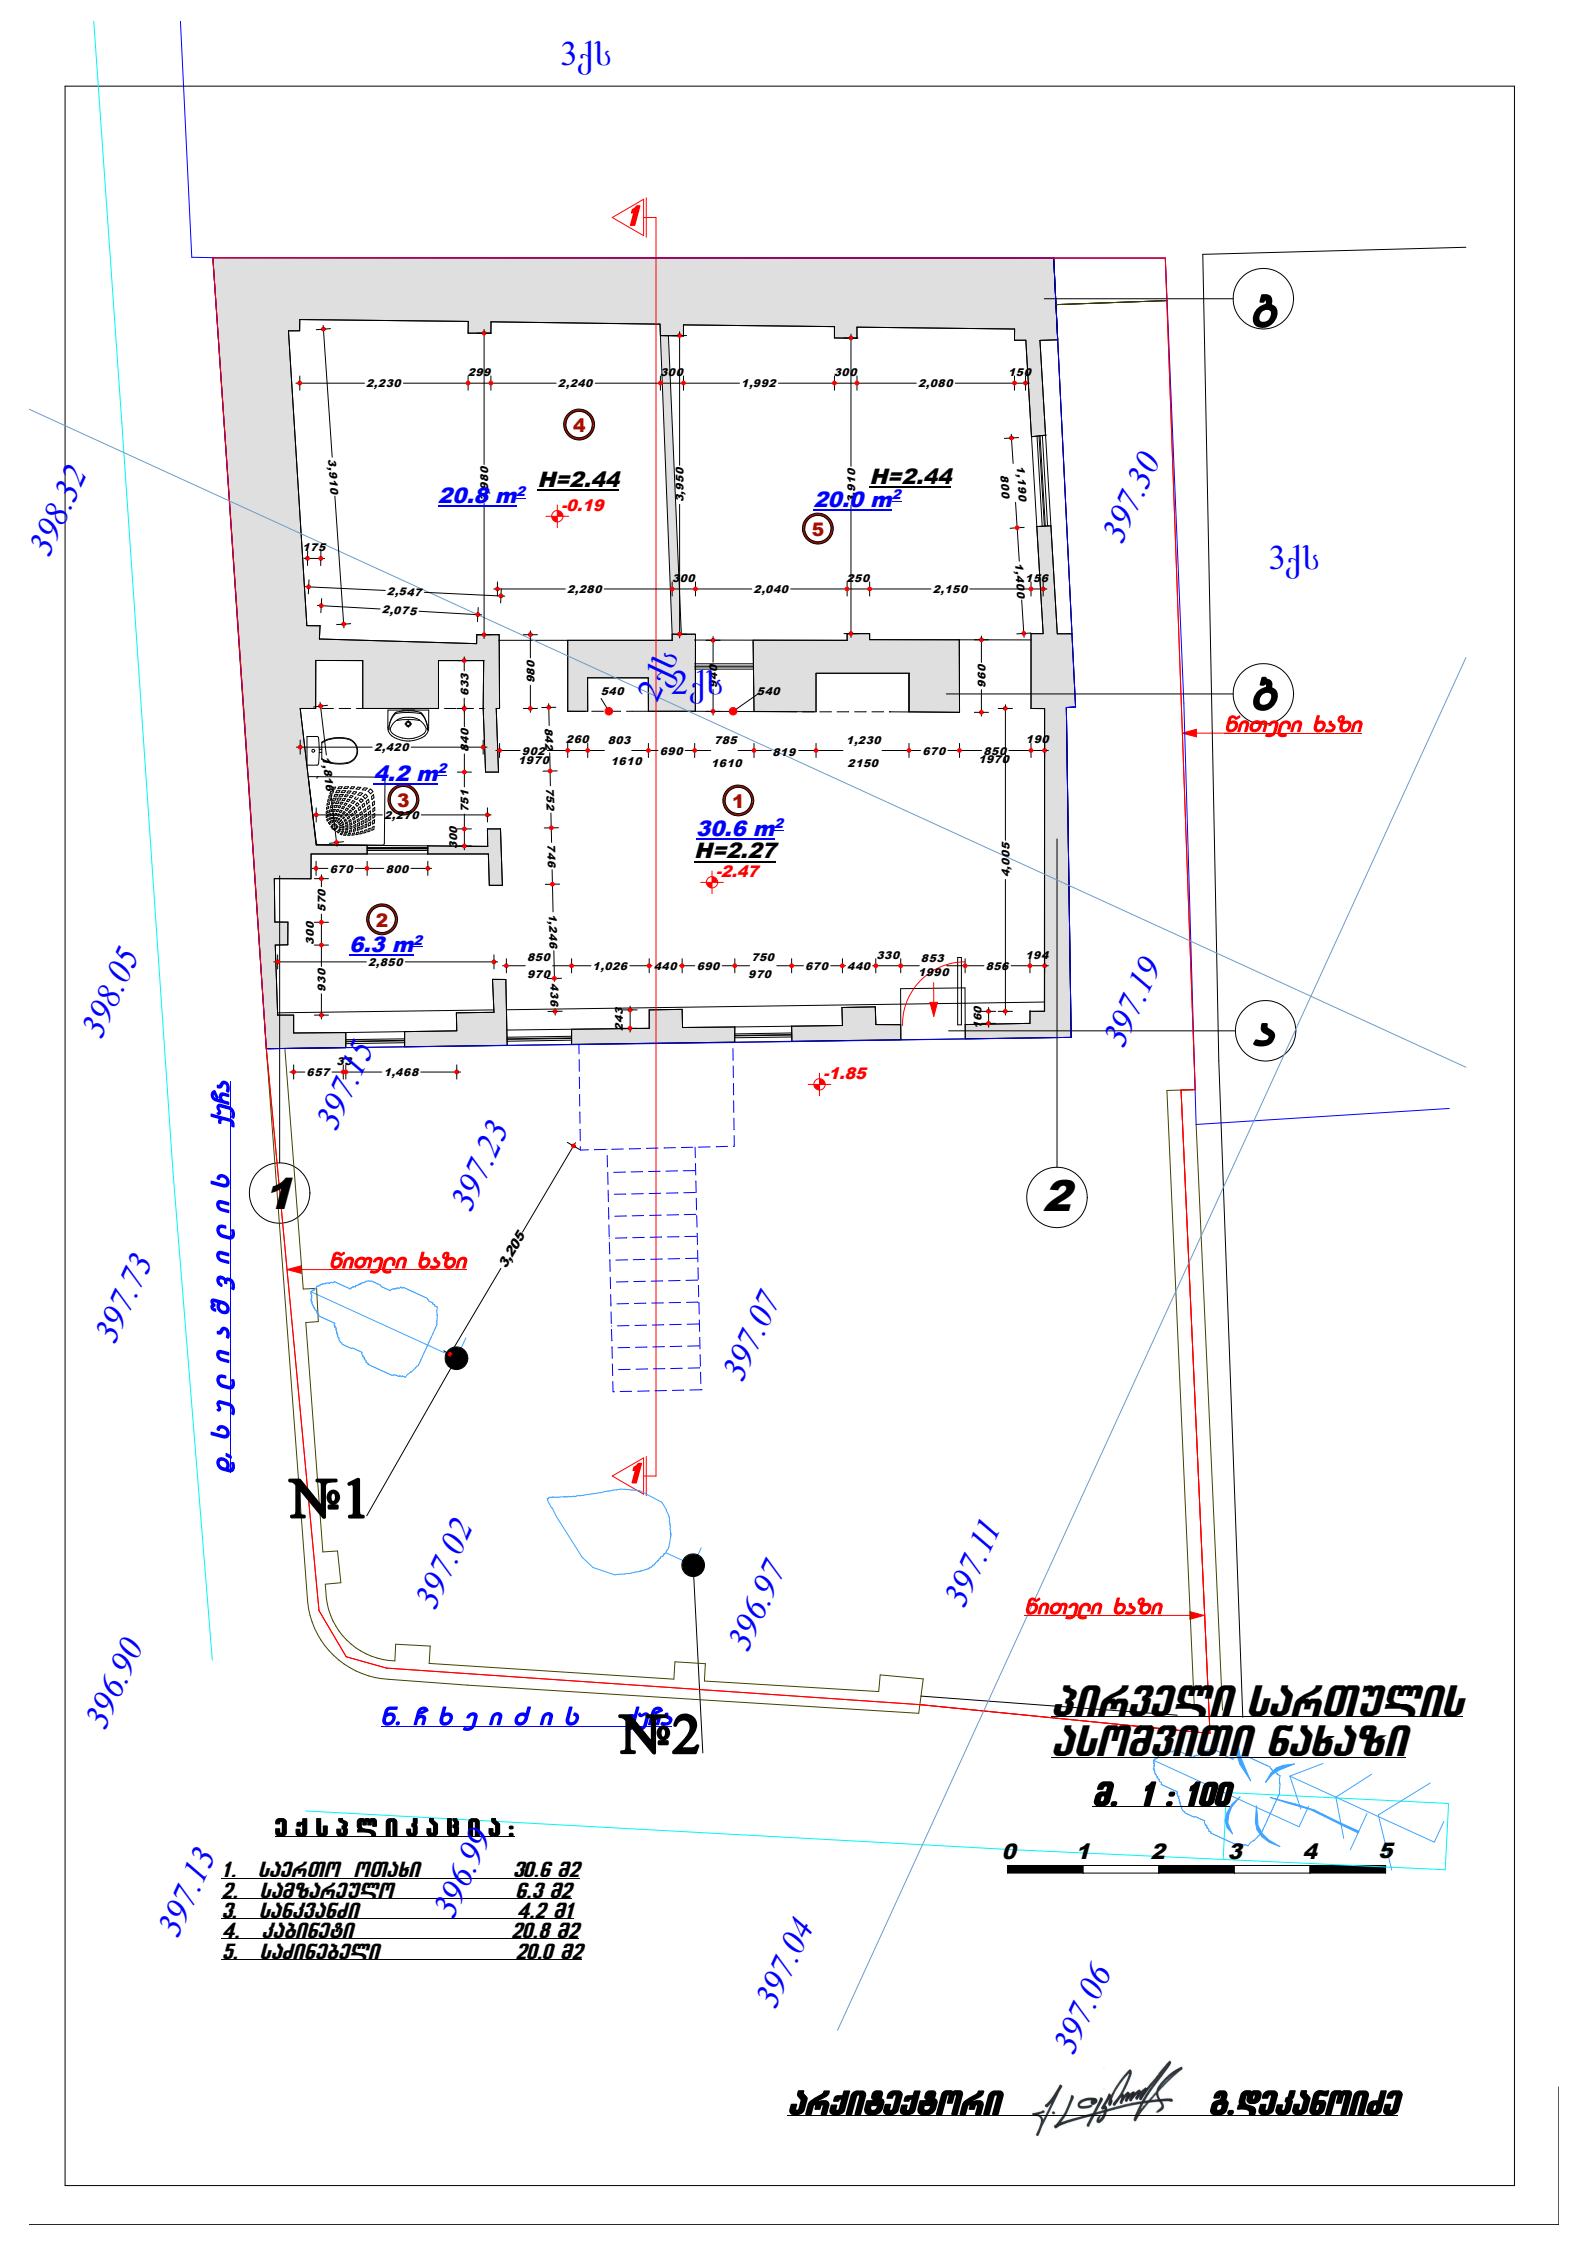
3ქს
1
ბ
4
H=2.44
20.8 m²
-0.19
5
H=2.44
20.0 m²
397.30
398.32
3ქს
2ქს
2ქს
ბ
წითელი ხაზი
4.2 m²
3
1
30.6 m²
H=2.27
-2.47
2
6.3 m²
398.05
397.19
ა
397.13
-1.85
397.23
1
2
წითელი ხაზი
3.205
397.73
397.07
№1
1
397.02
396.97
397.11
წითელი ხაზი
396.90
ნ. ჩხეიძის ქუჩა
№2
პირველი სართულის
ასომვითი ნახაზი
მ. 1 : 100
0 1 2 3 4 5
ექსპლიკაცია:
1. საერთო ოთახი 30.6 მ2
2. სამზარეულო 6.3 მ2
3. სანკვანძი 4.2 მ1
4. კაბინეტი 20.8 მ2
5. საძინებელი 20.0 მ2
397.13
396.99
397.04
397.06
არქიტექტორი გ.დეკანოიძე

მეორე სართულის აზომვითი ნახაზი

მ. 1 : 100

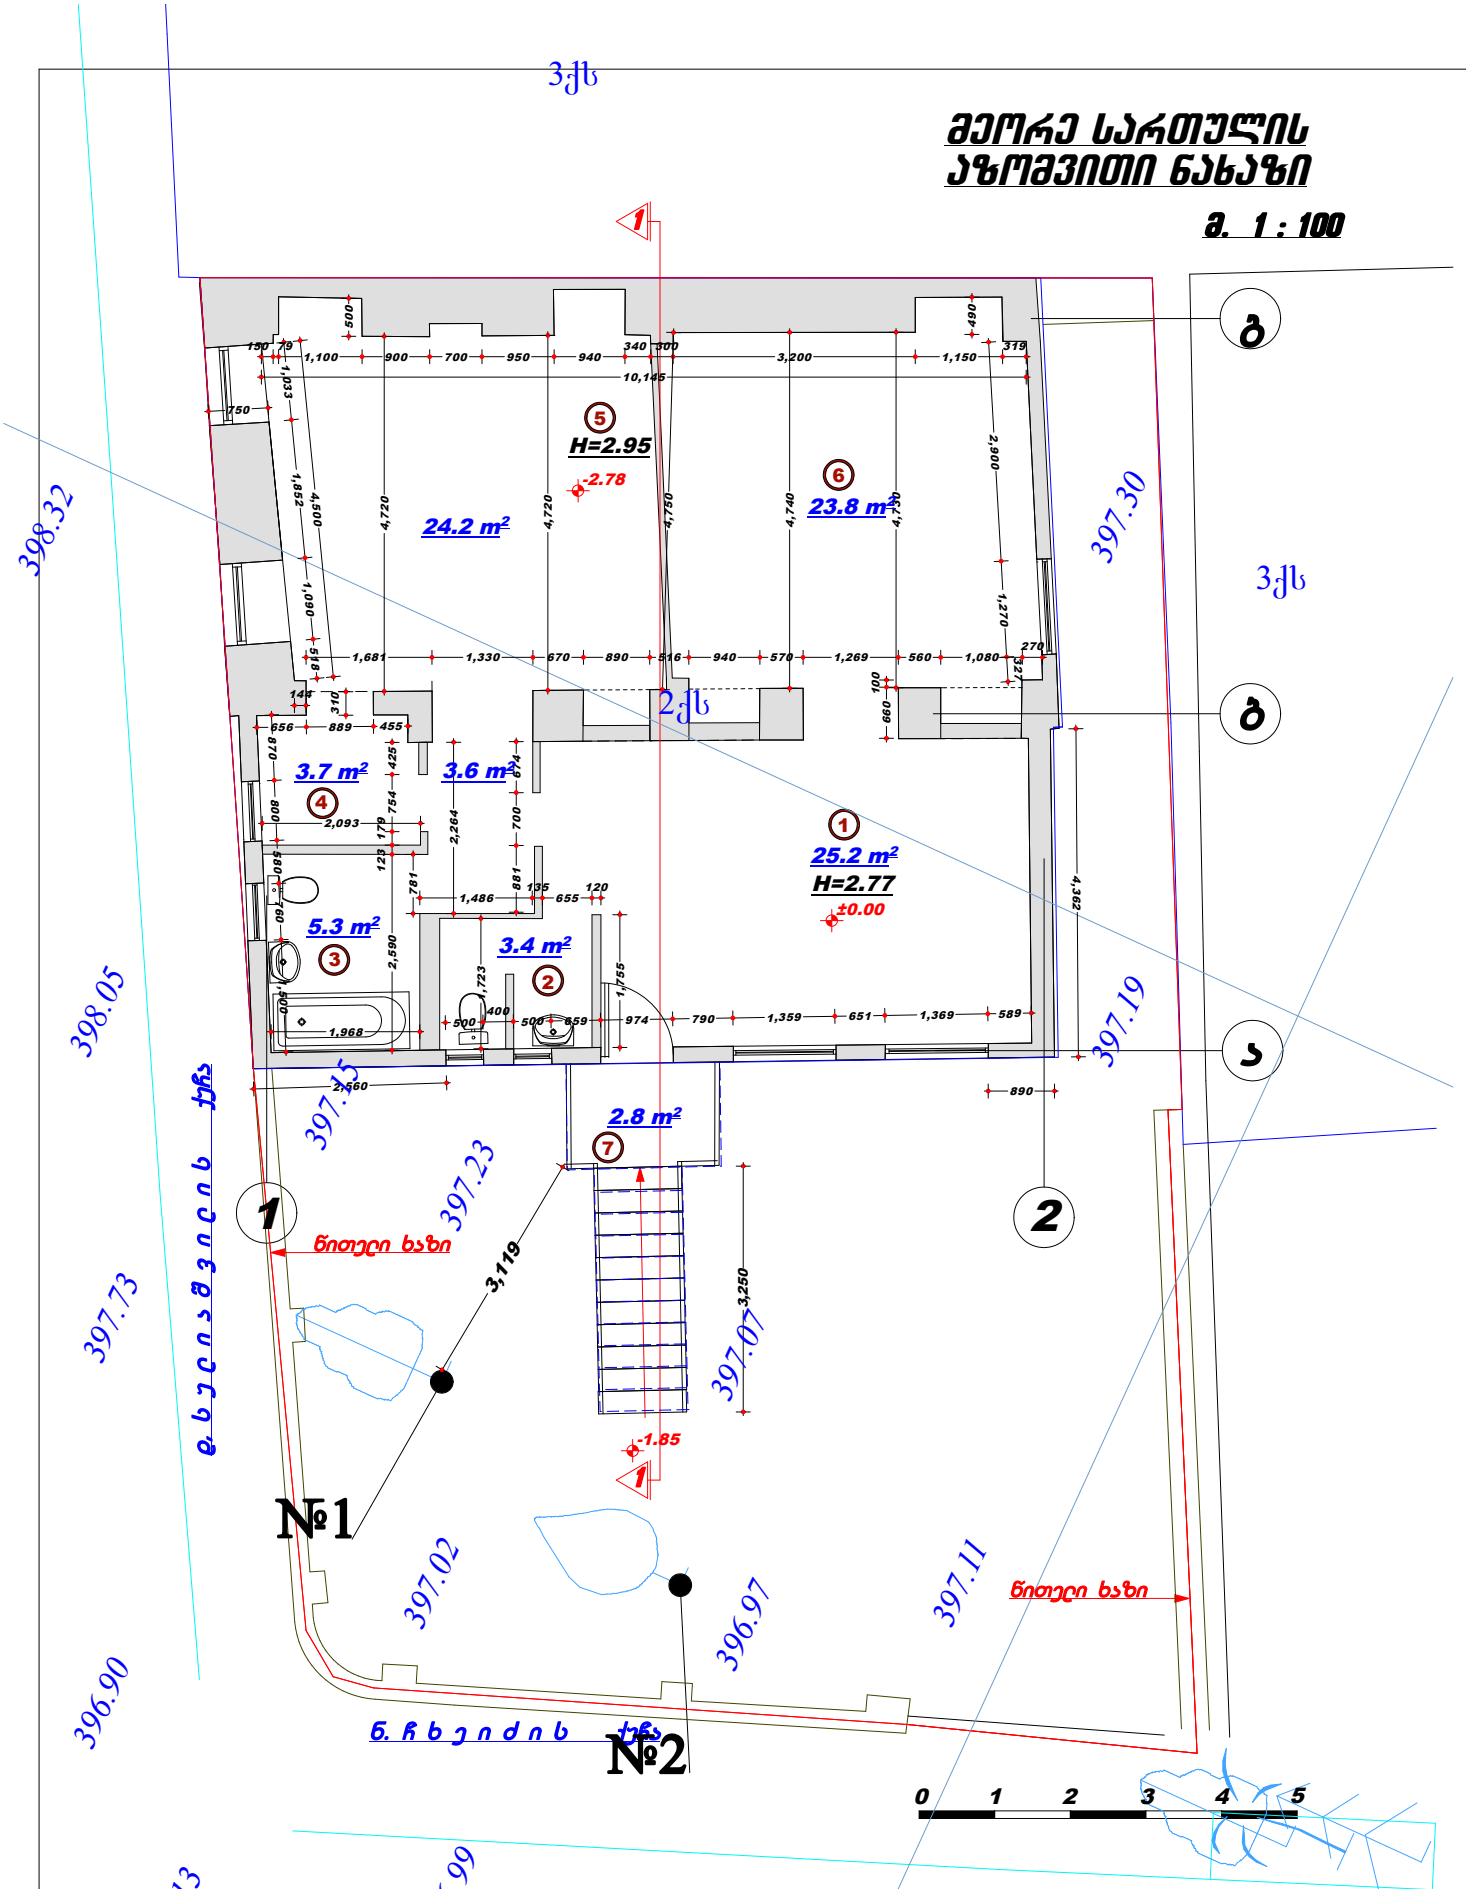

ექსპლიკაცია:

1.	საერთო ოთახი	25.2 მ2
2.	სასტუმრო სანქვანძი	3.4 მ2
3.	სანქვანძი	5.3 მ2
4.	სააუჟნაო	3.7 მ2
5.	საძინებელი	24.2 მ2
6.	საძინებელი	23.8 მ2
7.	აივანი	2.8 მ2

არქიტექტორი ... გ.დეკანოიძე

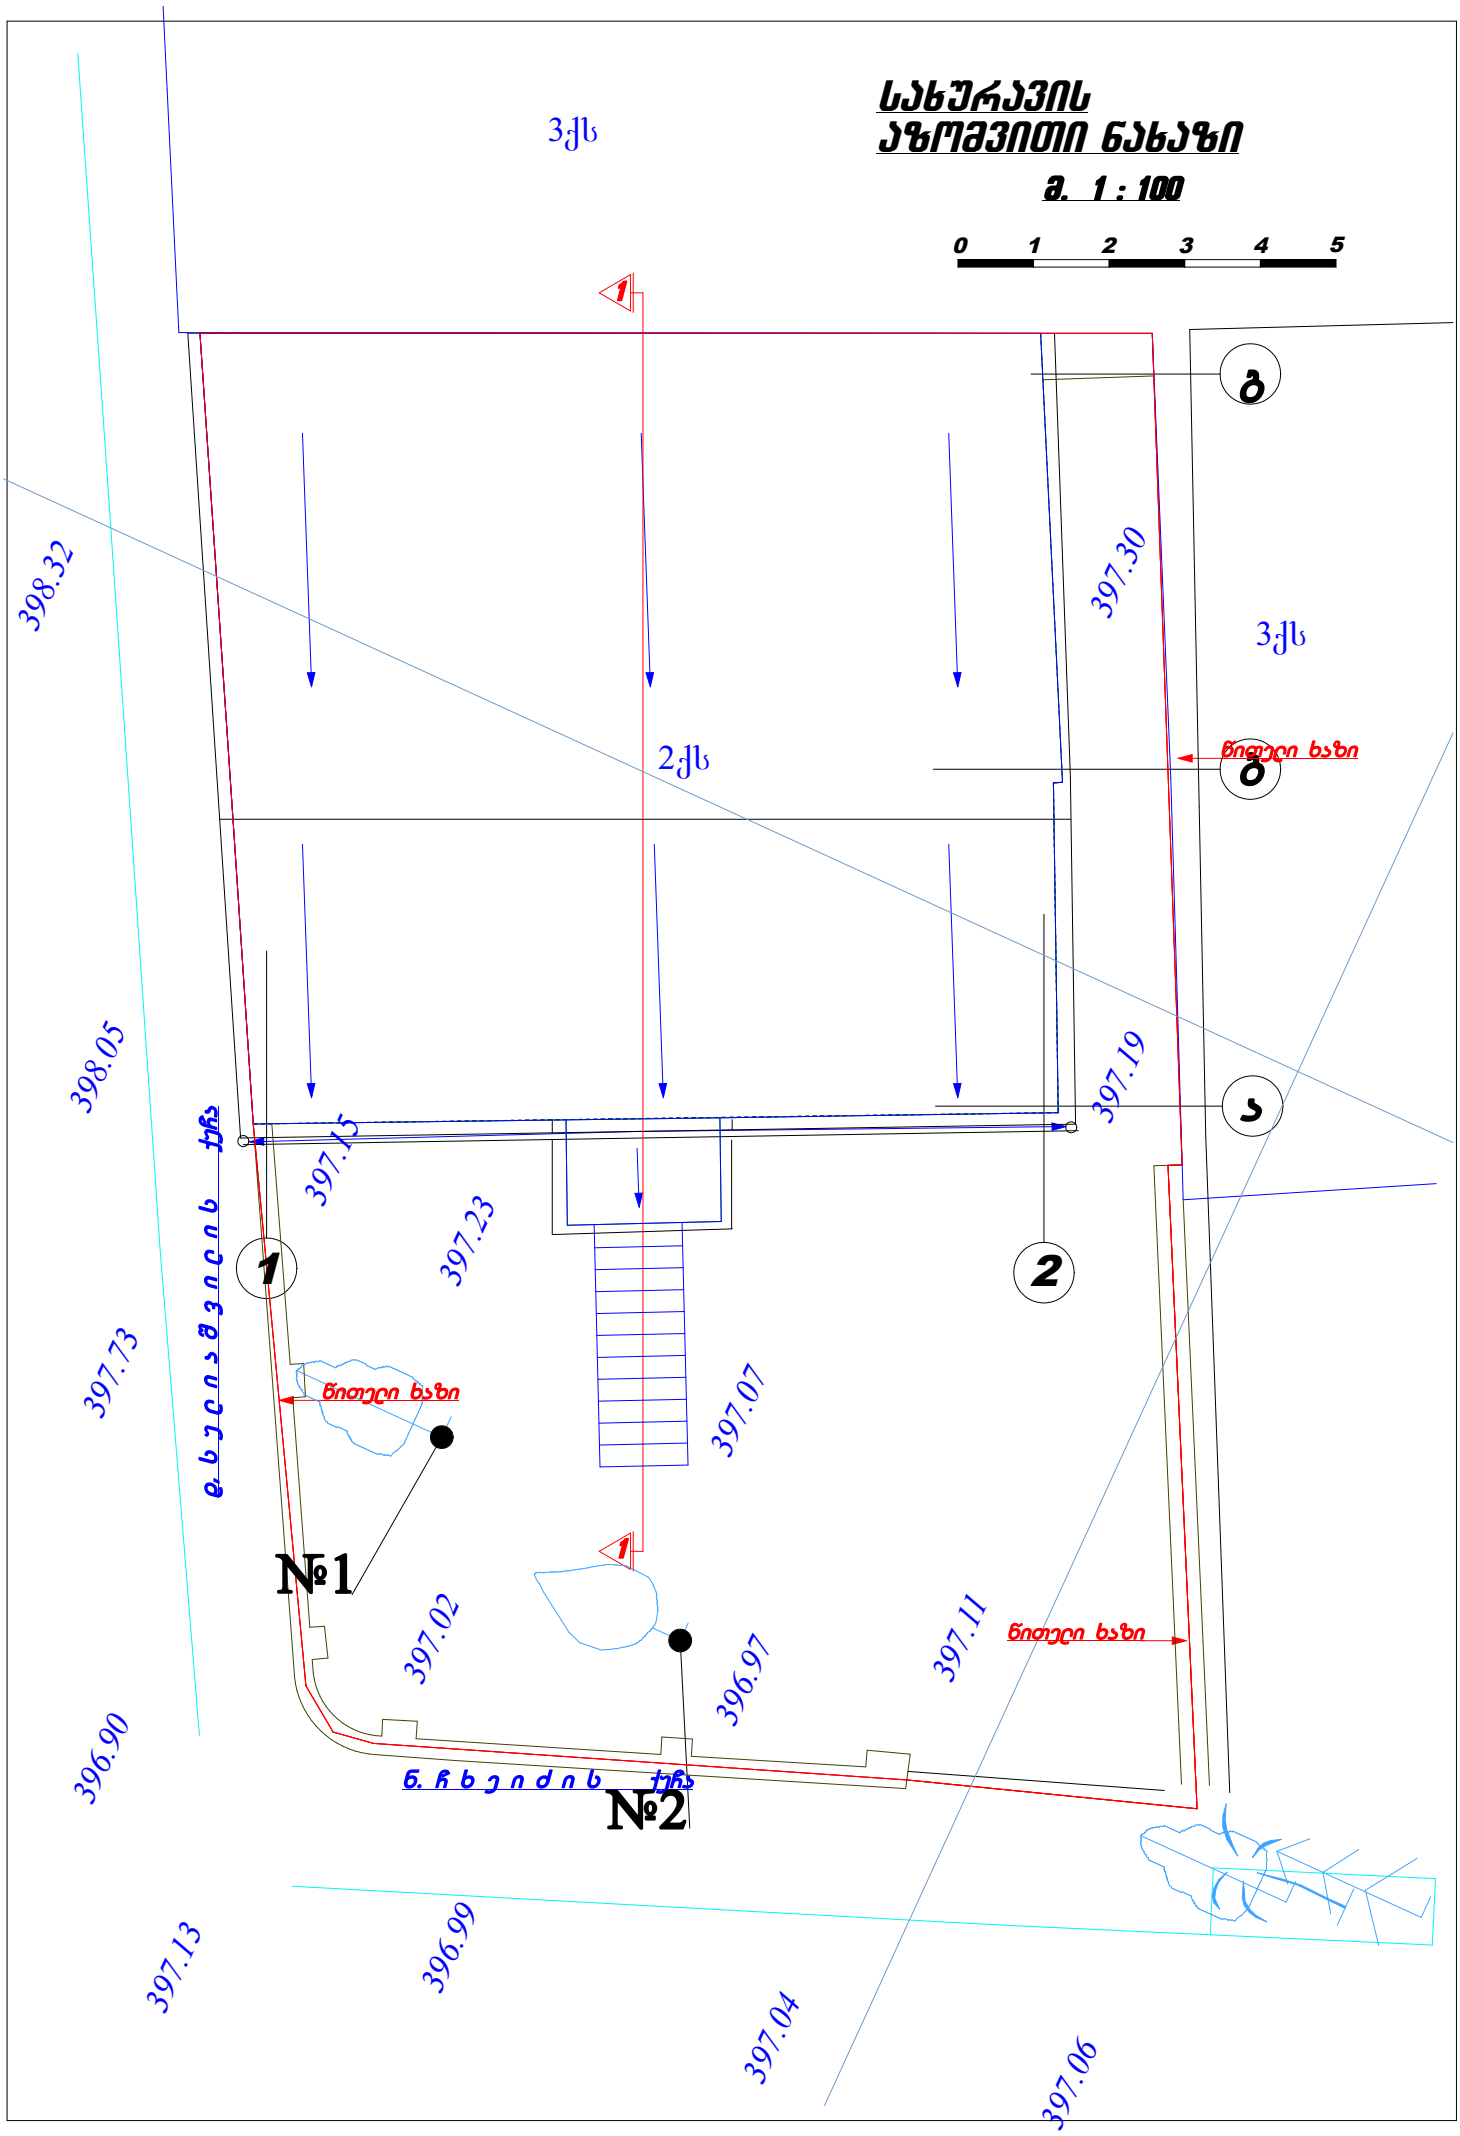
სანიაღვრის
აზომვითი ნახაზი
მ. 1 : 100
0 1 2 3 4 5
3ქს
2ქს
398.32
398.05
397.73
396.90
397.13
396.99
397.04
397.06
397.30
397.19
397.15
397.23
397.07
397.02
396.97
397.11
წითელი ხაზი
წითელი ხაზი
წითელი ხაზი
№1
№2
ა
ბ
გ
დ
1
2

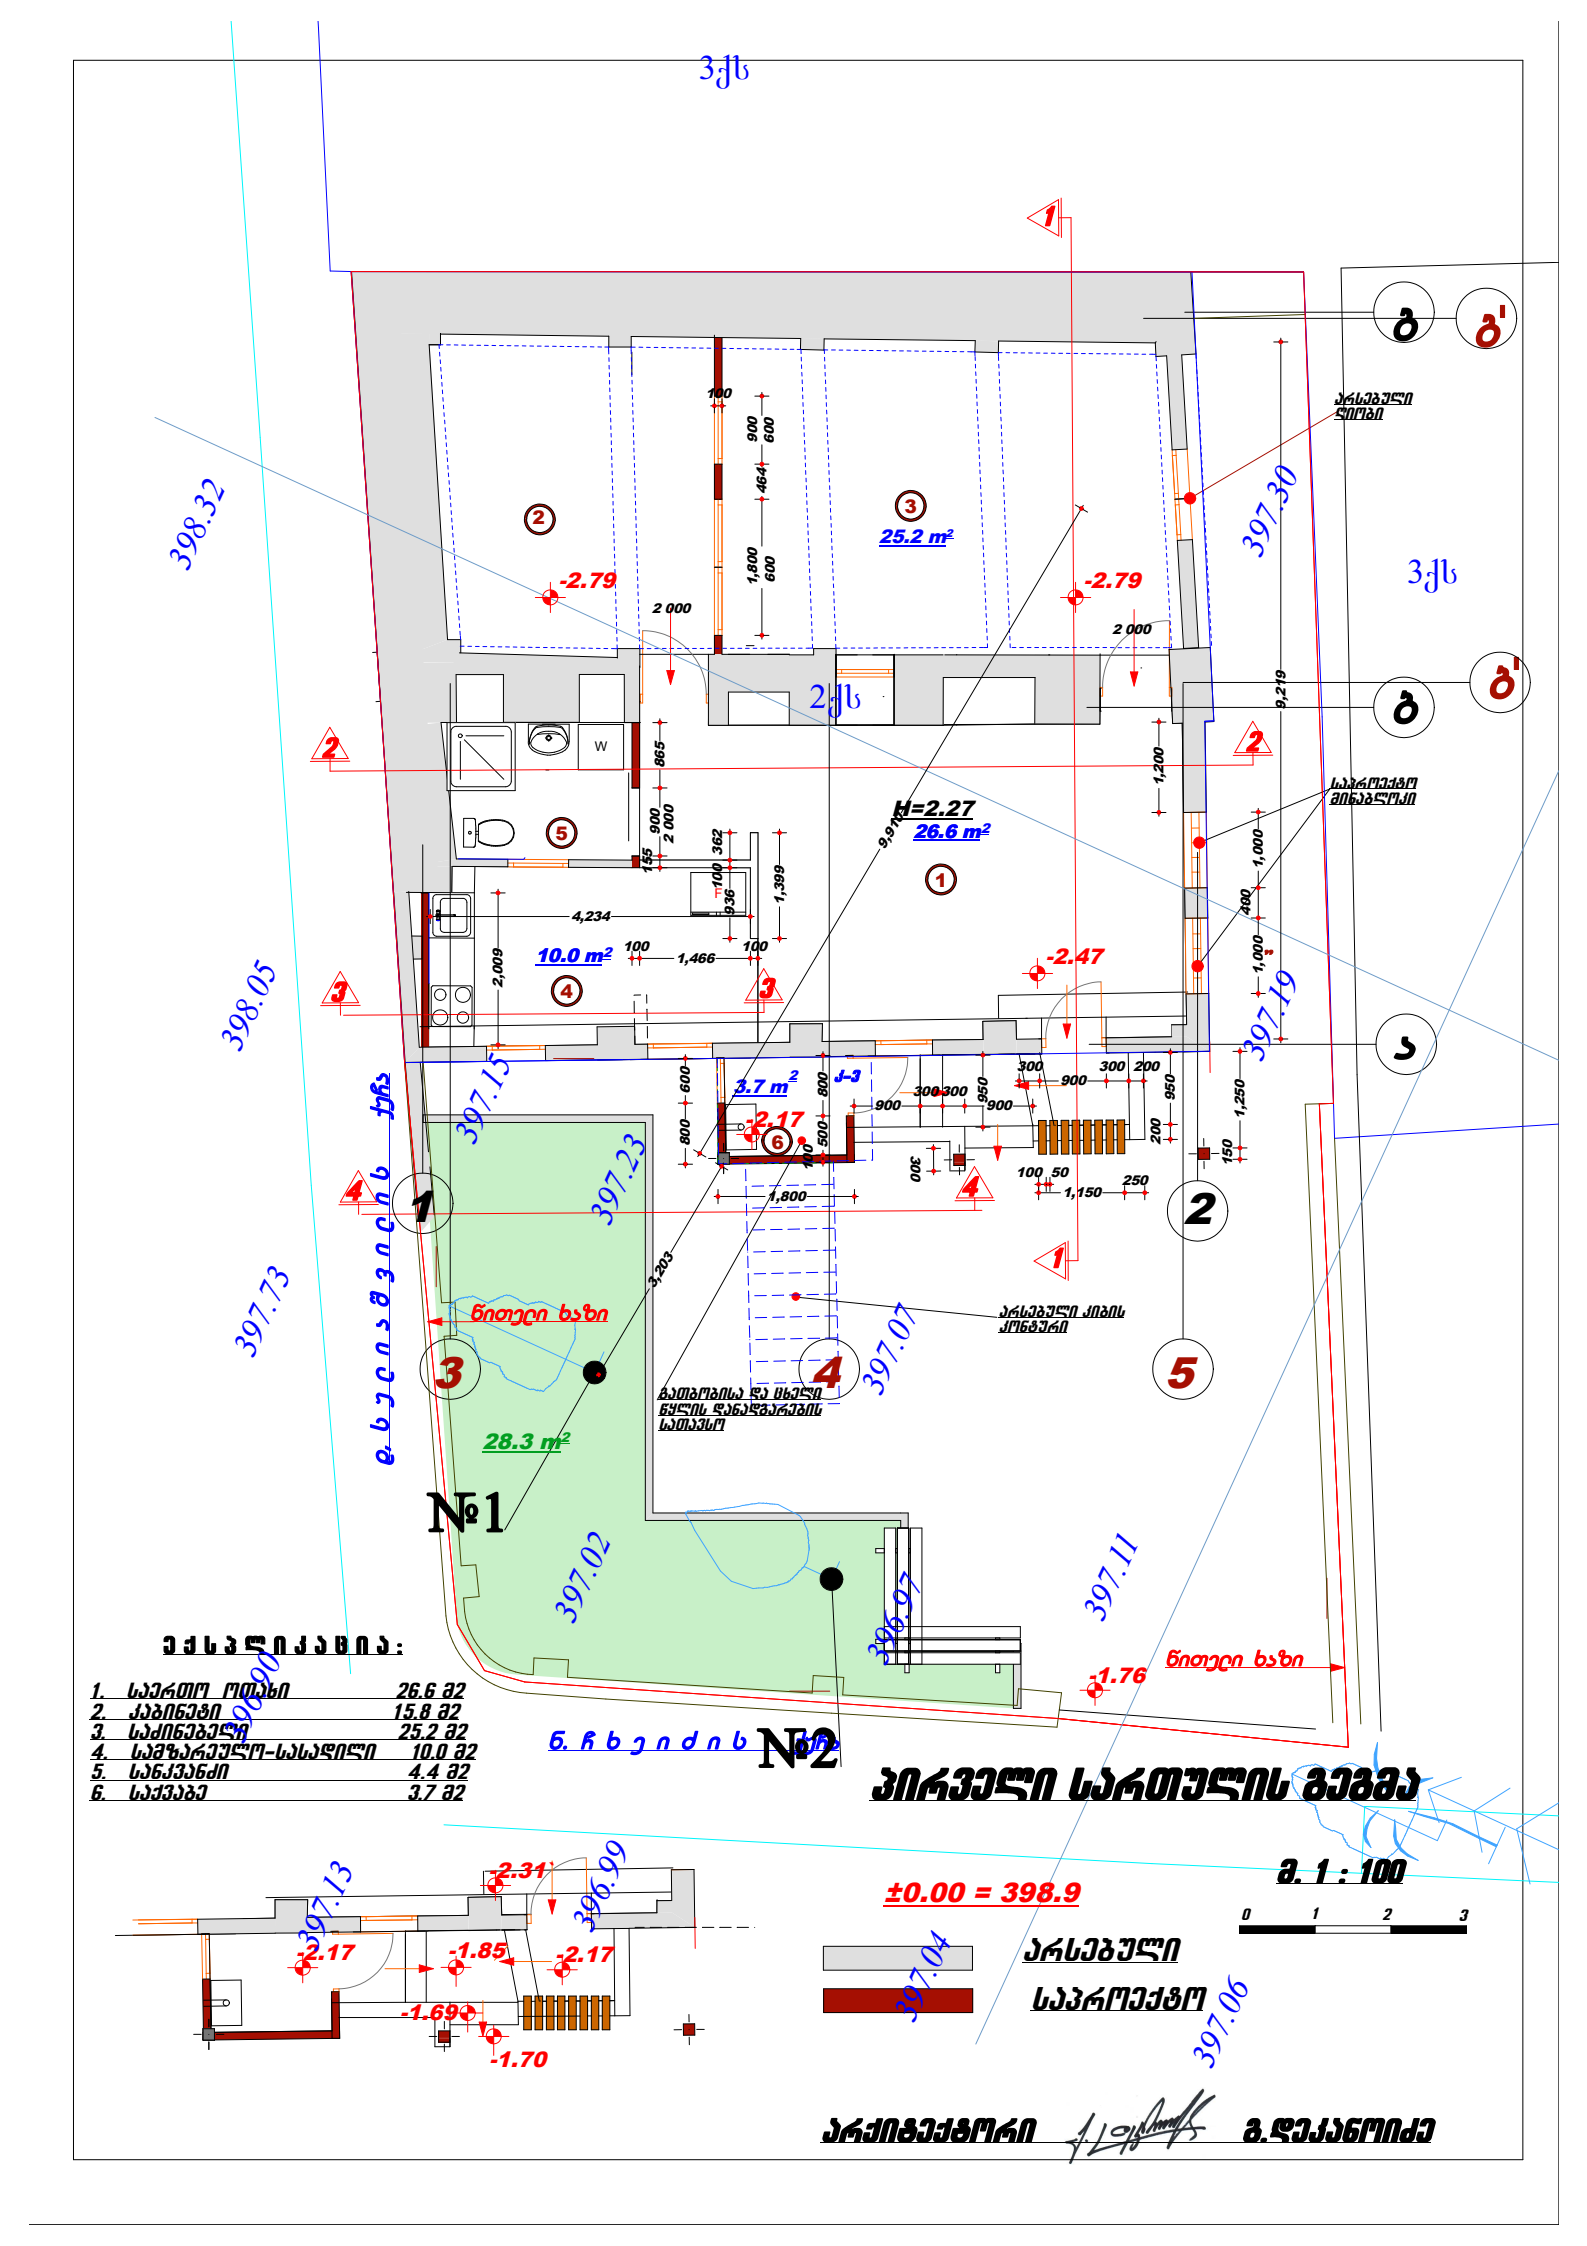
3ქს
2ქს
398.32
398.05
397.73
397.30
397.19
397.15
397.23
397.07
397.02
396.97
397.11
396.90
397.13
396.99
397.04
397.06
-2.79
-2.47
-2.17
-2.31
-1.85
-1.69
-1.70
-1.76
H=2.27
25.2 m²
26.6 m²
10.0 m²
3.7 m²
28.3 m²
№1
№2
ნითელი ხაზი
არსებული ქიბის ქონგური
გათბობისა და ცხელი წყლის დანადგარების სათავსო
საპროექტო მინანქრით
არსებული ლითონი
ექსპლიკაცია:
1. საერთო ოთახი 26.6 მ2
2. კაბინეტი 15.8 მ2
3. საძინებელი 25.2 მ2
4. სამზარეულო-სასადილი 10.0 მ2
5. სანქვანძი 4.4 მ2
6. საქვაბე 3.7 მ2
პირველი სართულის გეგმა
მ. 1 : 100
±0.00 = 398.9
არსებული
საპროექტო
არქიტექტორი გ.ლეკანოიძე

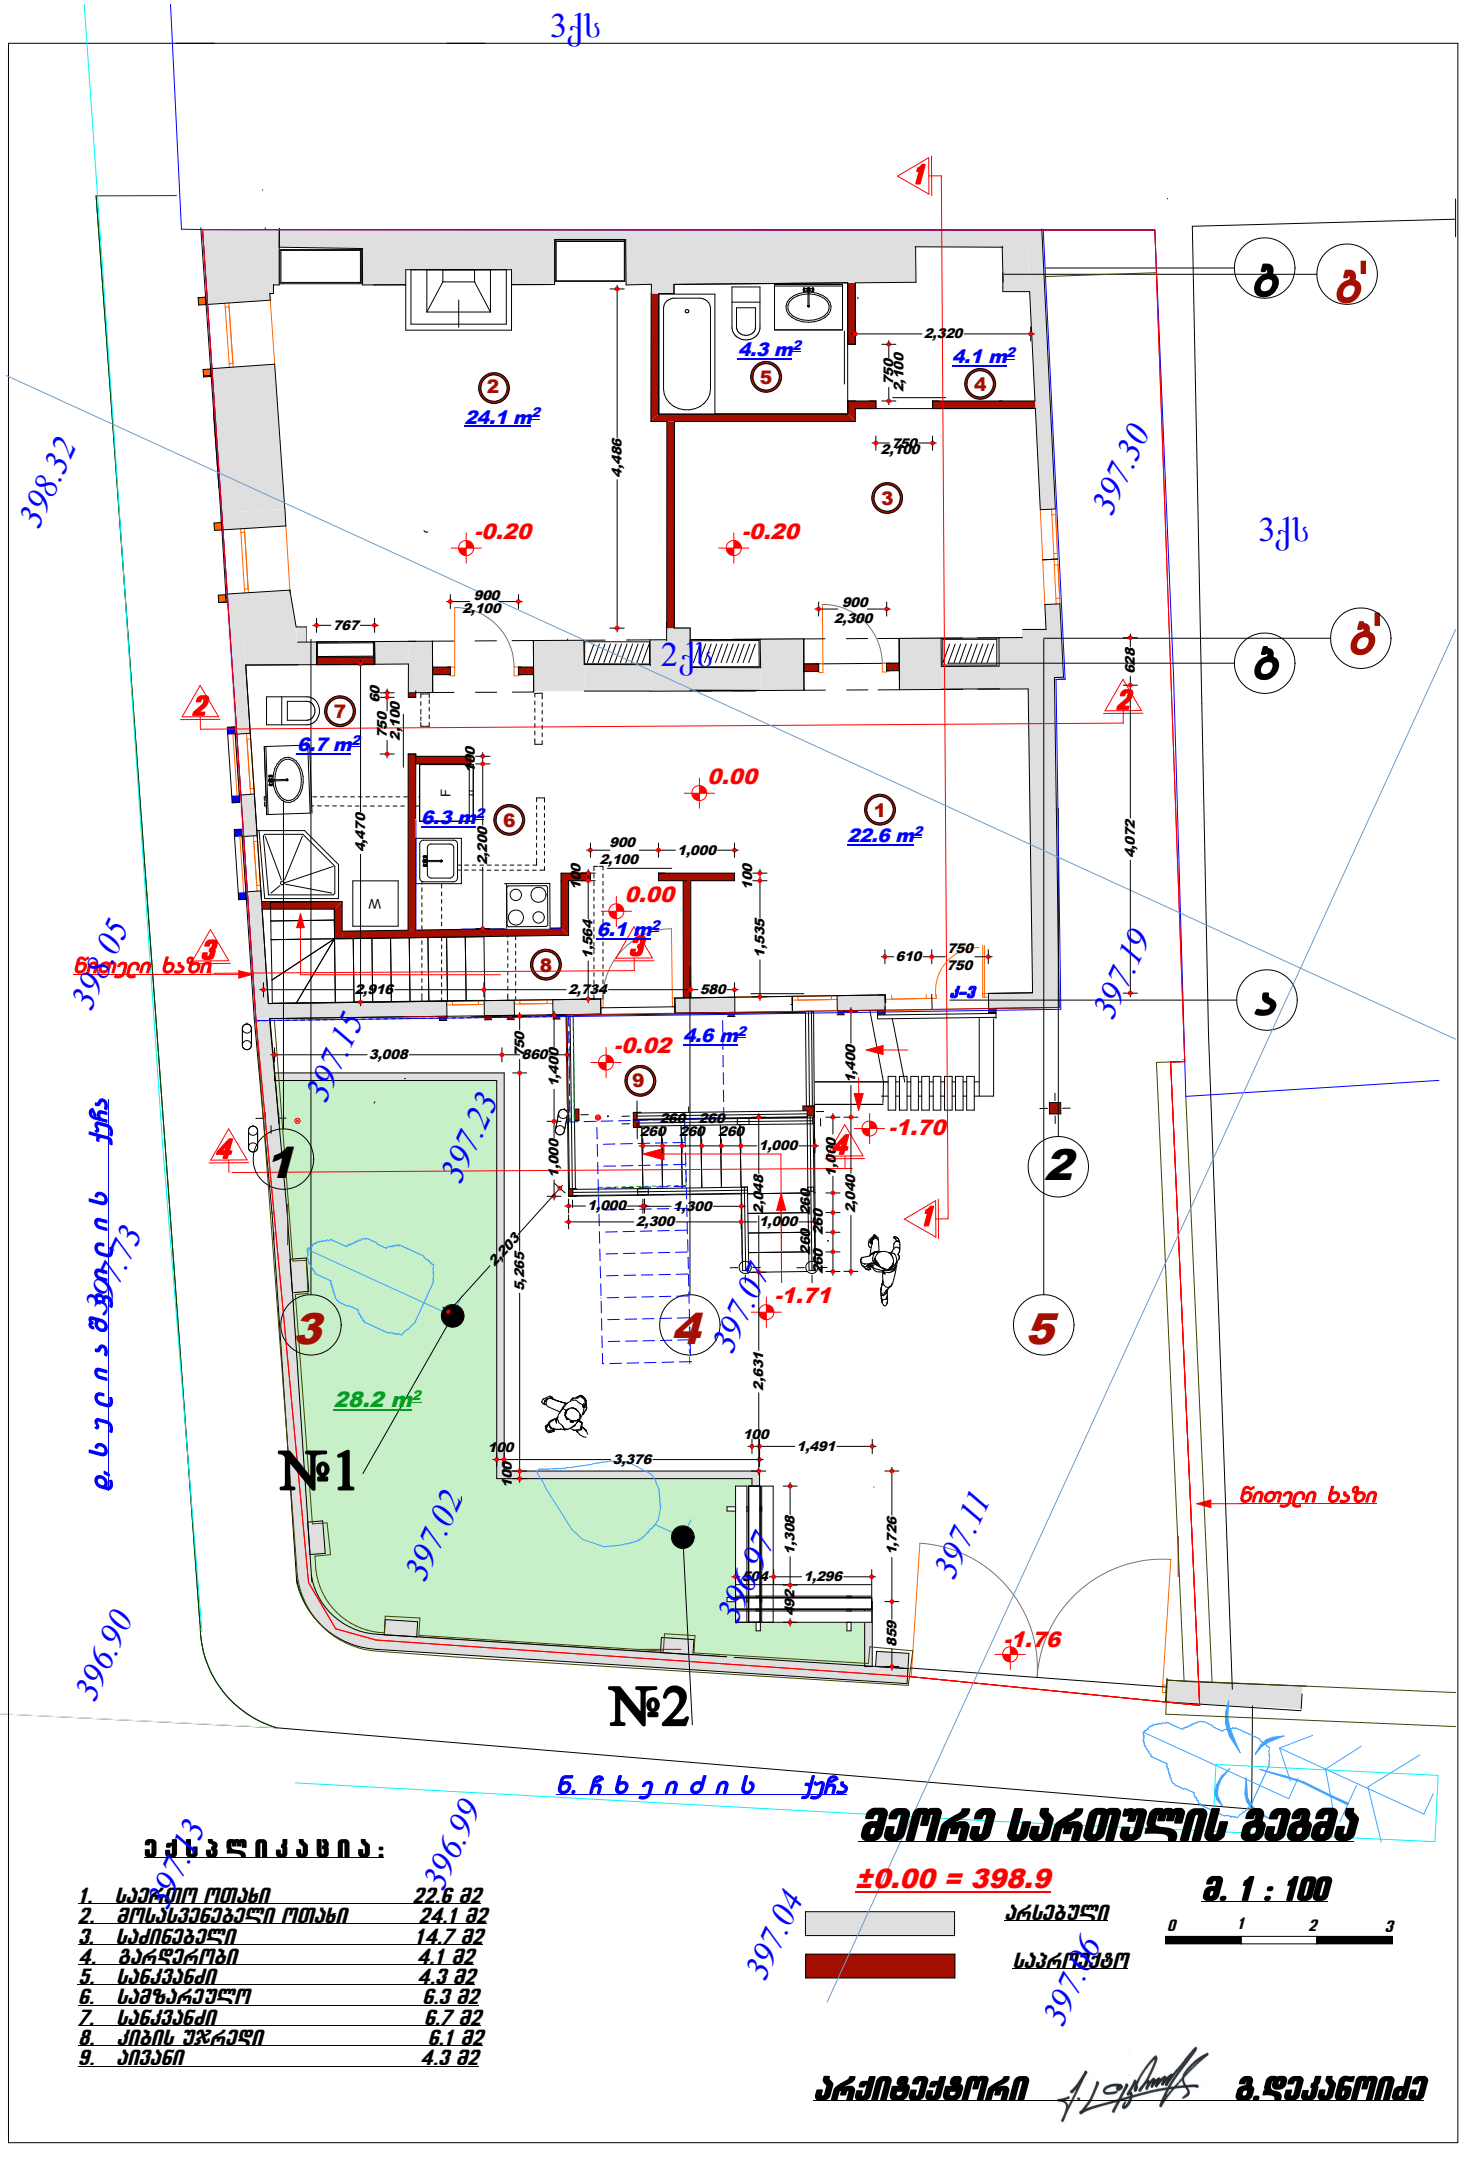

ექსპლიკაცია:

1.	საერთო ოთახი	22.6 მ2
2.	მოსასვენებელი ოთახი	24.1 მ2
3.	საძინებელი	14.7 მ2
4.	გარდერობი	4.1 მ2
5.	სანკვანძი	4.3 მ2
6.	სამზარეულო	6.3 მ2
7.	სანკვანძი	6.7 მ2
8.	ქიბის უჯრედი	6.1 მ2
9.	აივანი	4.3 მ2

მეორე სართულის გეგმა

±0.00 = 398.9

მ. 1 : 100

0 1 2 3

არსებული

საპროექტო

არქიტექტორი გ.დეკანოიძე

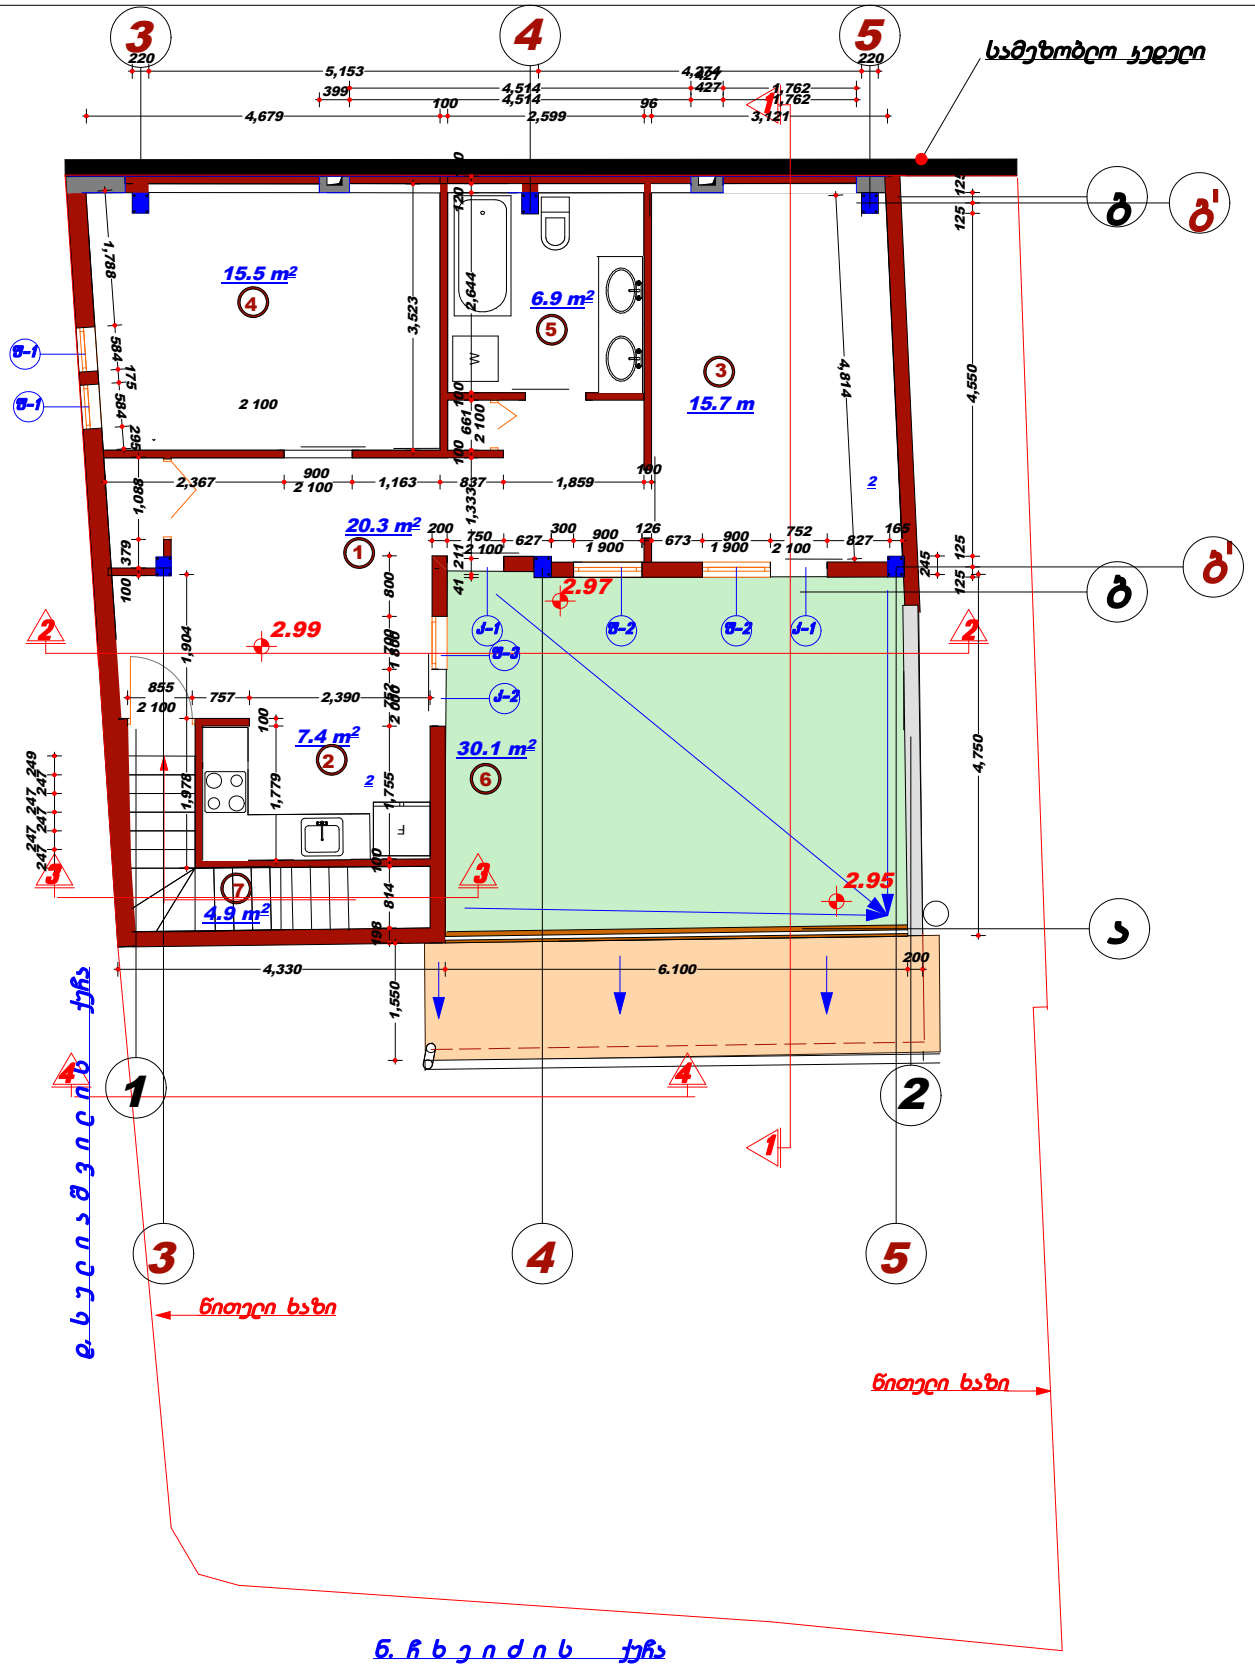

მანსარდის სართულის გეგმა

ექსპლიკაცია:

1.	საერთო ოთახი	20.3 მ2
2.	სამზარეულო	7.4 მ2
3.	საძინებელი	15.7 მ2
4.	საძინებელი	15.5 მ2
5.	სანკვანძი	6.9 მ2
6.	ტერასა	30.1 მ2
7.	კიბის უჯრედი	4.9 მ2

±0.00 = 398.9

არსებული

საპროექტო

საპროექტო

მ. 1 : 100

0 1 2 3

არქიტექტორი გ.დეკანოიძე

სახურავის გეგმა

მ. 1 : 100

0 1 2 3

±0.00 = 398.9

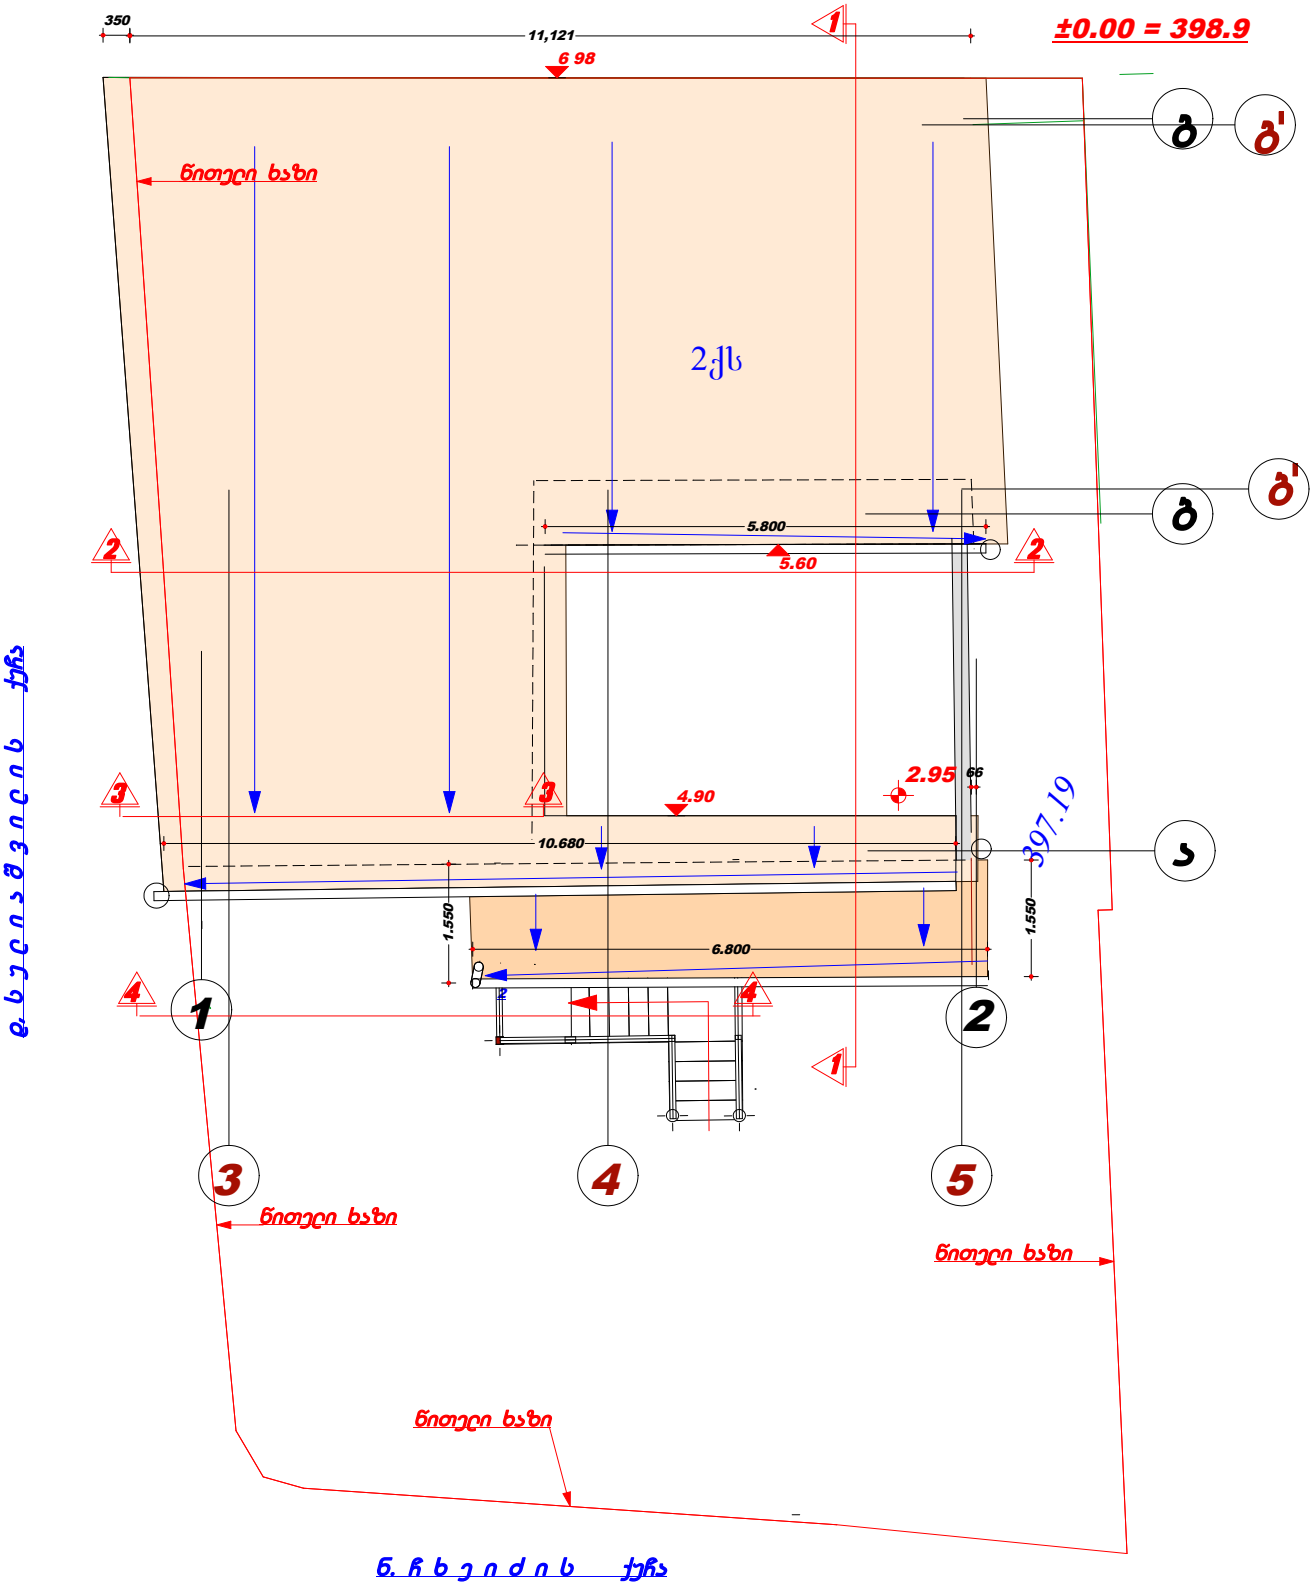

არქიტექტორი გ.დეკანოიძე