ᲐᲖᲝᲛᲕᲘᲗᲘ ᲭᲠᲘᲚᲘ 1 – 1

Მ. 1 : 100

0 1 2 3 4 5

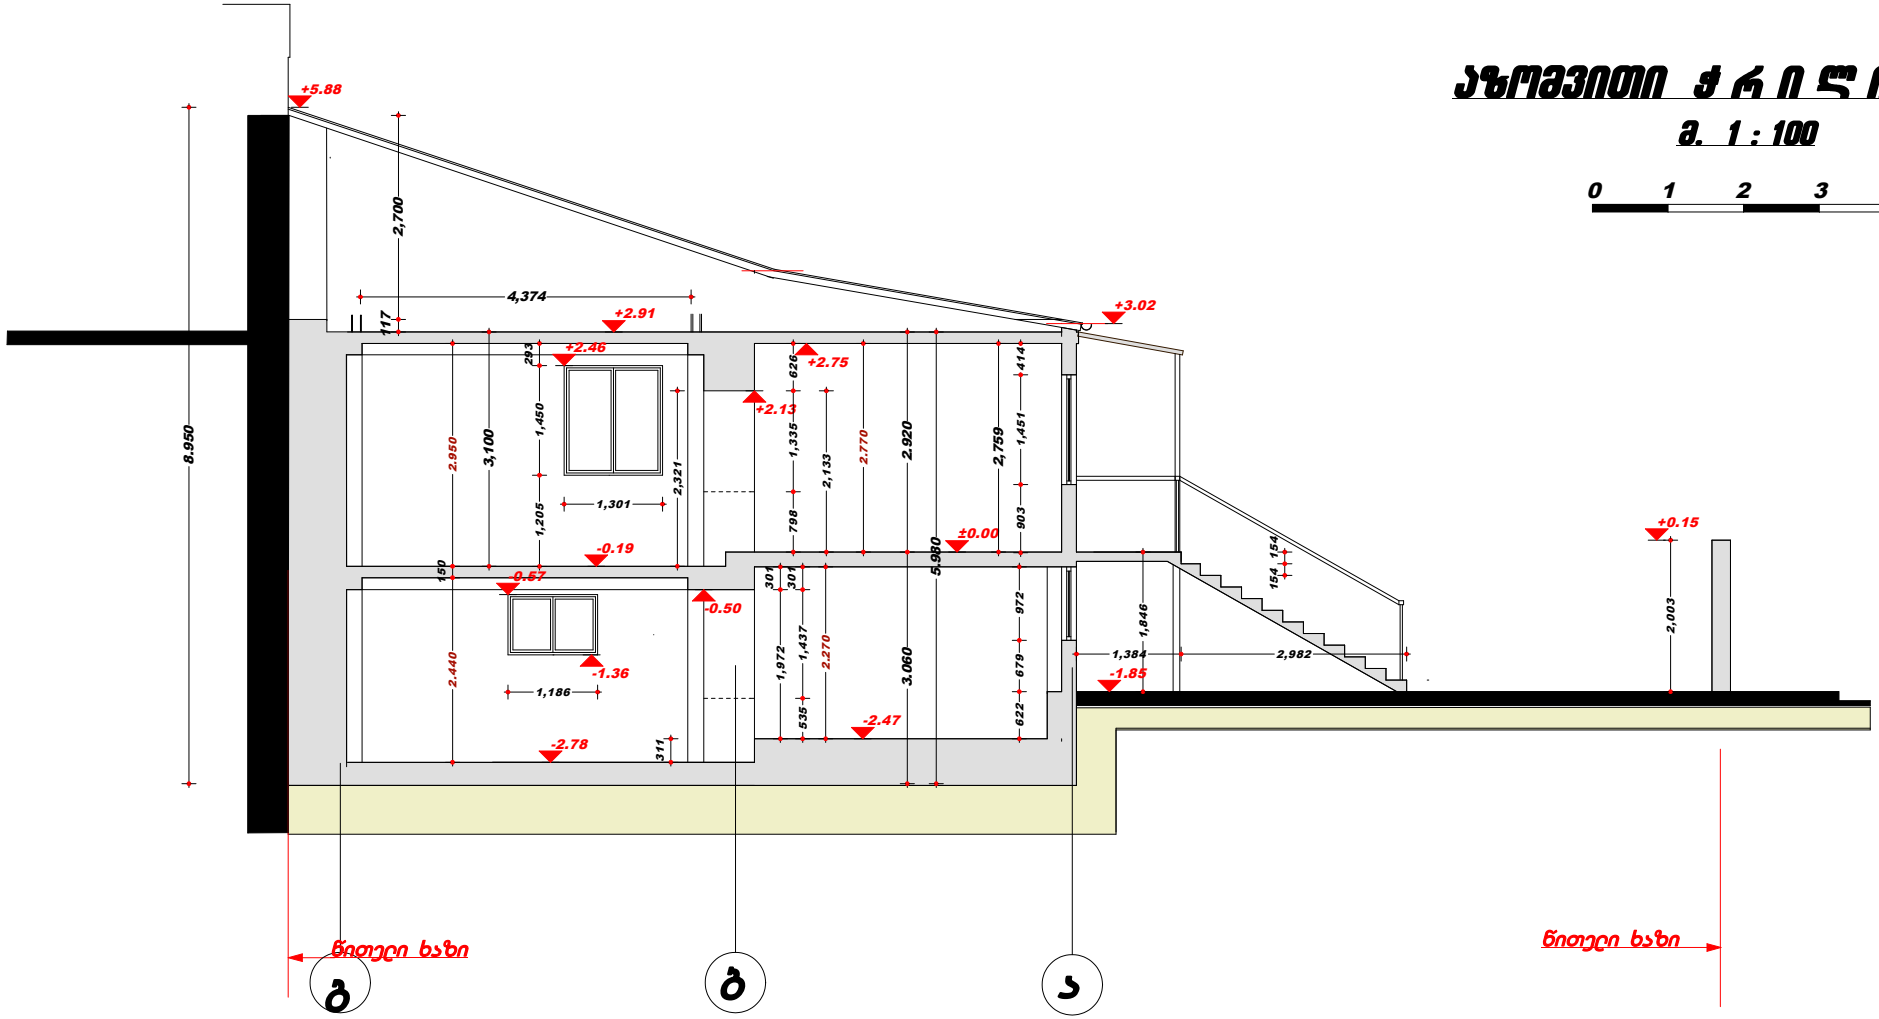

არქიტექტორი გ.ლეკანოიძე

ᲐᲖᲝᲛᲕᲘᲗᲘ ᲭᲠᲘᲚᲘ 1 – 1

Მ. 1 : 100

0 1 2 3 4 5

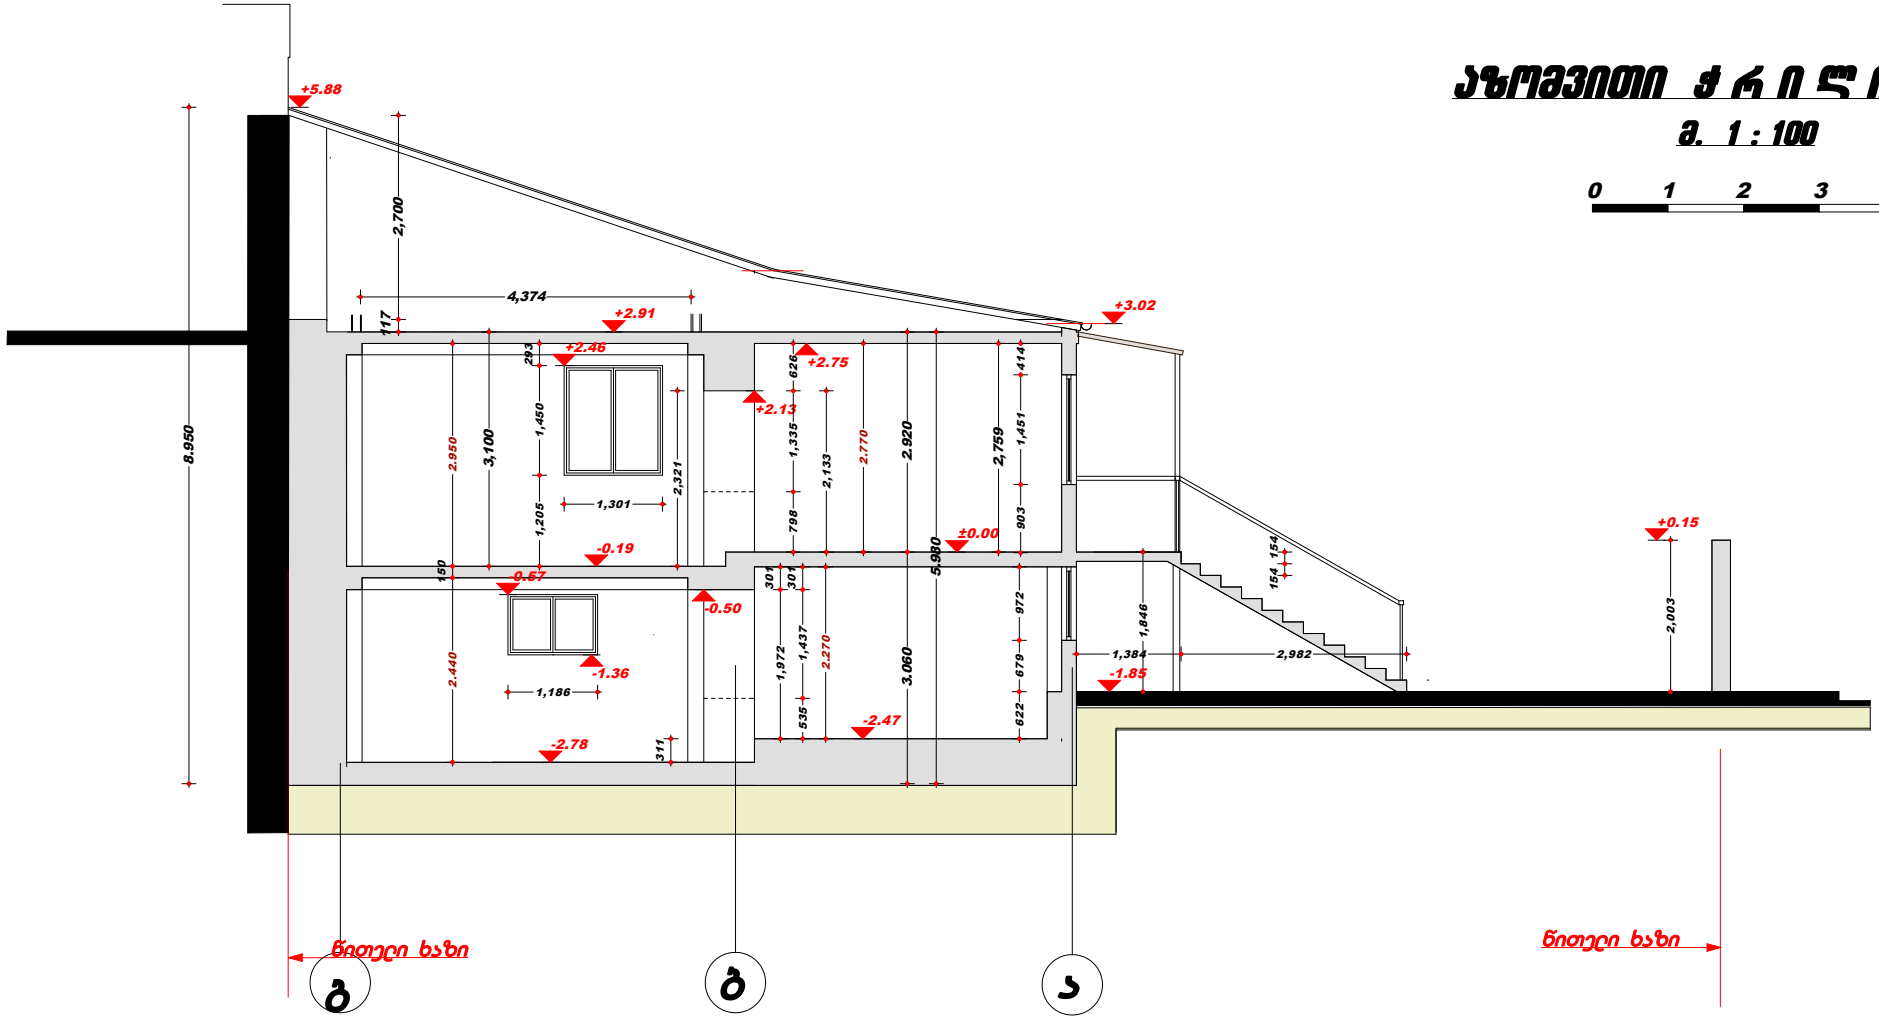

არქიტექტორი გ.ლეკანოიძე

პროფილი 1-1

მ. 1 : 100

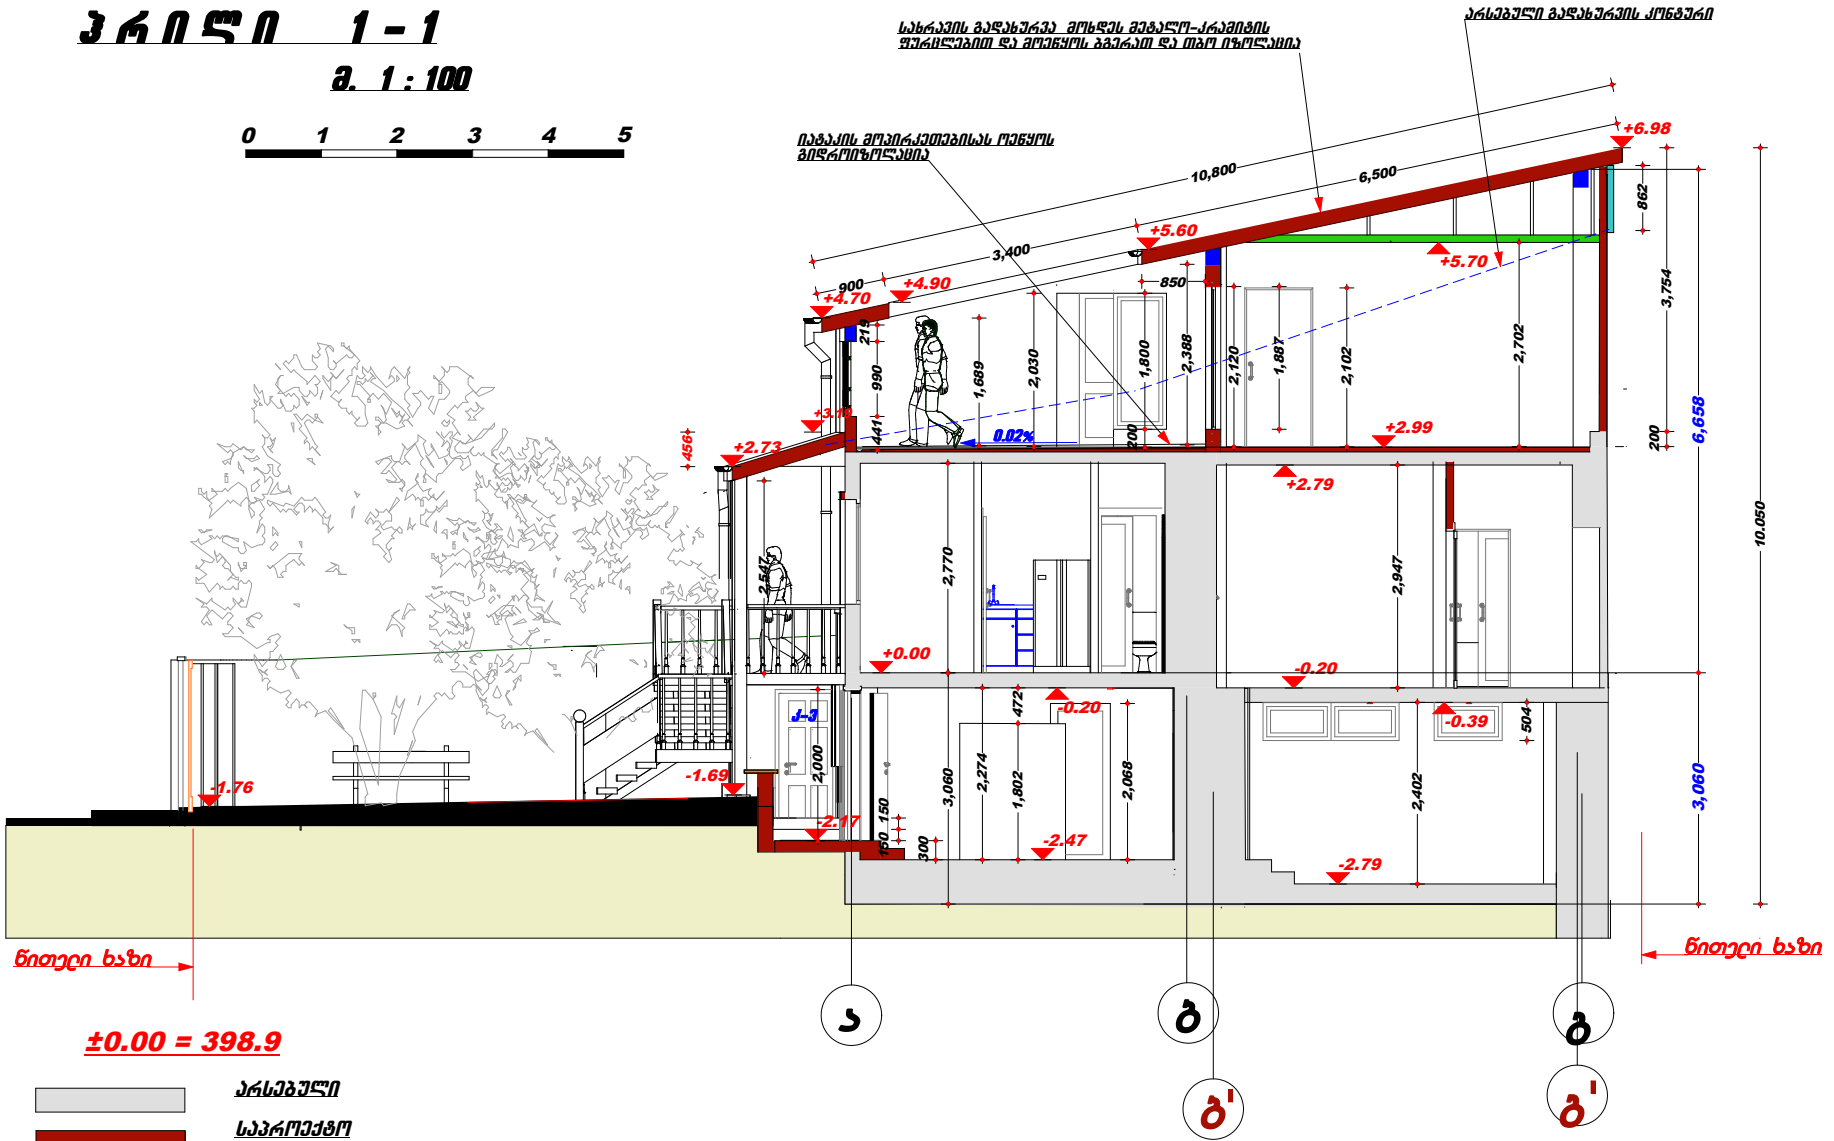

არქიტექტორი გ.დეკანოიძე

ჭრილი 2-2

მ. 1 : 100

0 1 2 3 4 5

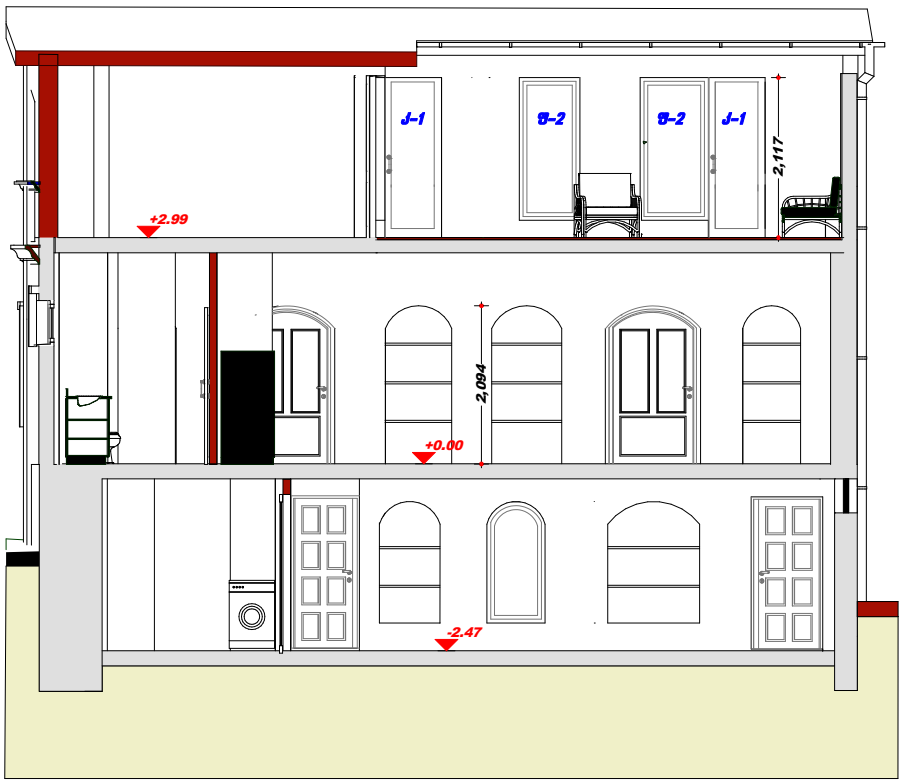

არსებული

საპროექტო

საპროექტო რ/ბ

±0.00 = 398.9

მინაბლოკი / 2 ცალი /

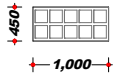

Ფ - 2 / 2 ცალი /

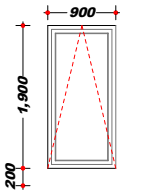

J - 1 / 2 ცალი /

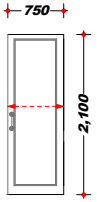

Ფ - 1 / 2 ცალი /

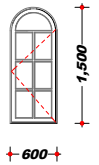

Ფ - 3 / 1 ცალი /

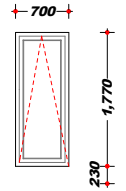

J - 2 / 1 ცალი /

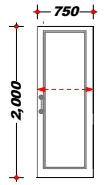

J - 3 /1 ცალი /

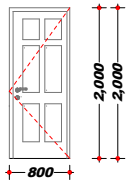

J - 2 /1 ცალი /

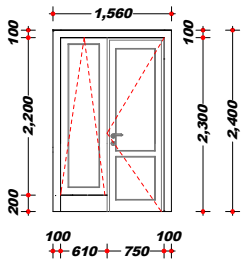

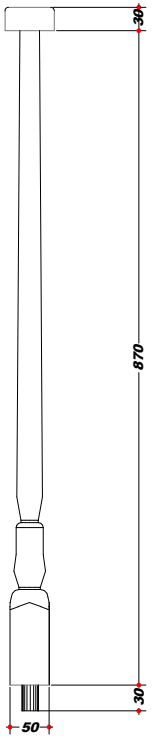

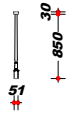

არქიტექტორი გ.დეკანოიძე

ჭრილი 3 - 3

მ. 1 : 100

0 1 2 3 4 5

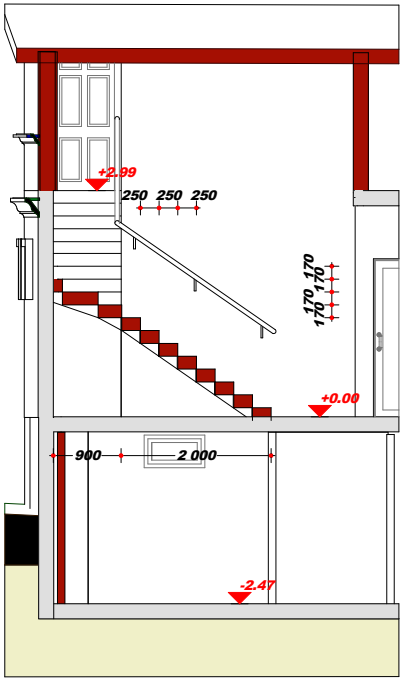

ჭრილი 4 - 4

მ. 1 : 100

0 1 2 3 4 5

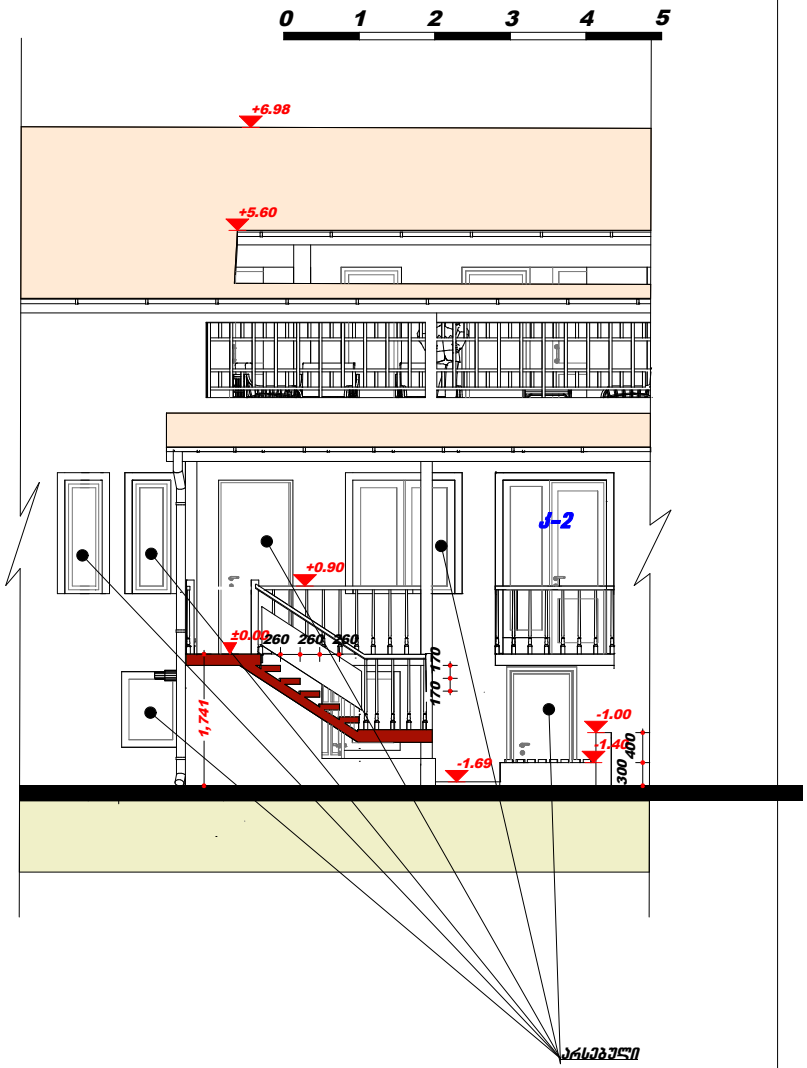

±0.00 = 398.9

არსებული

საპროექტო

საპროექტო რ/ბ

არქიტექტორი გ.ლეკიშვილი