არსებული ფასადი ბ-ა ღერძებში

მ. 1 : 100

0 1 2 3 4 5

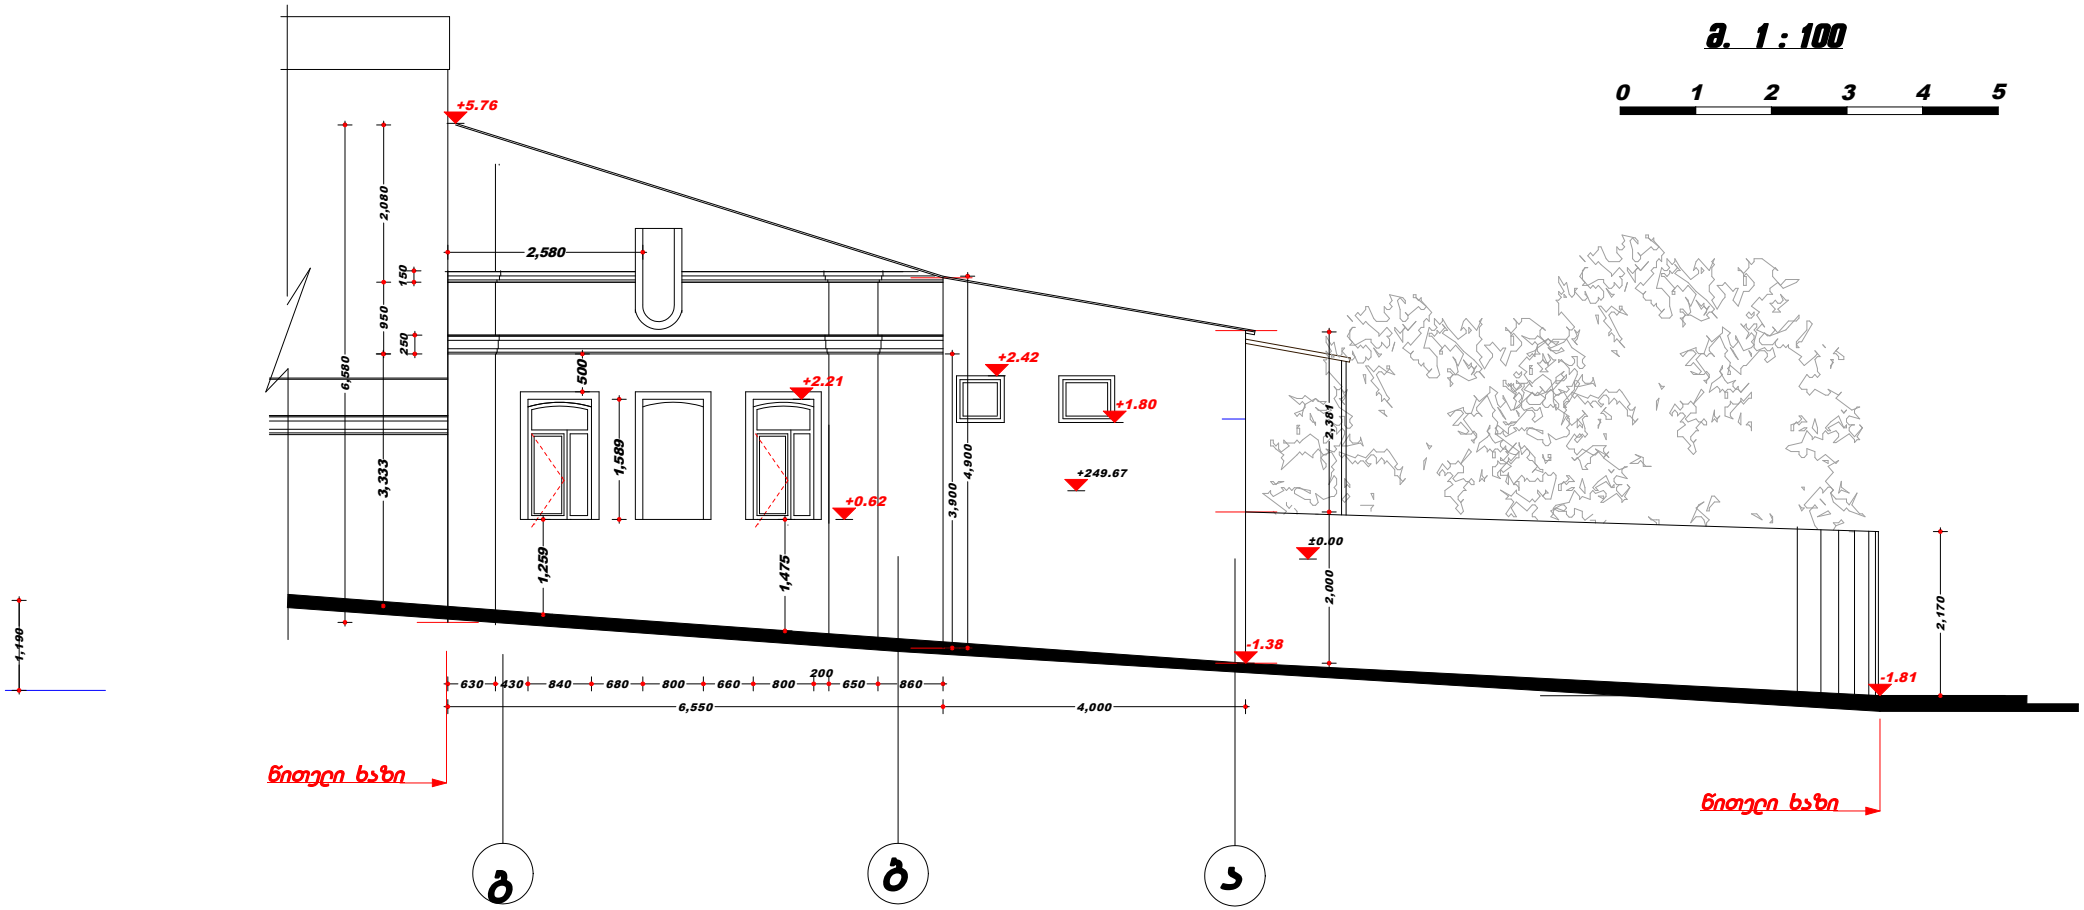

არქიტექტორი გ.ღლონტი

არსებული ფასადი 1-2 ღერძებში

მ. 1 : 100

0 1 2 3 4 5

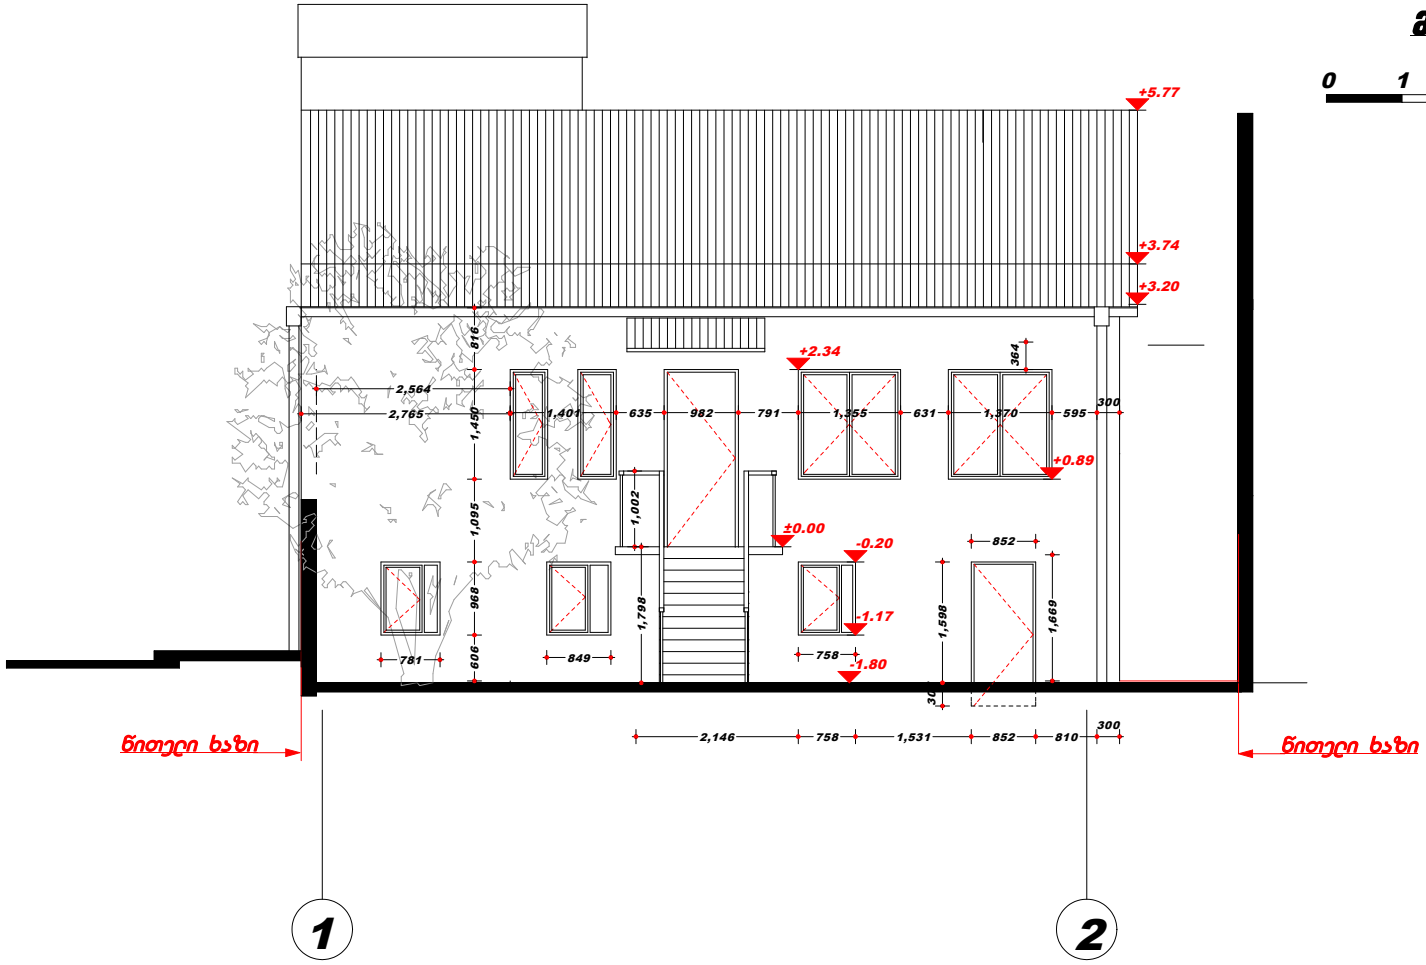

არქიტექტორი გ.ლეკანოიძე

არსებული ფასადი ა-გ ღერძებში

მ. 1 : 100

0 1 2 3 4 5

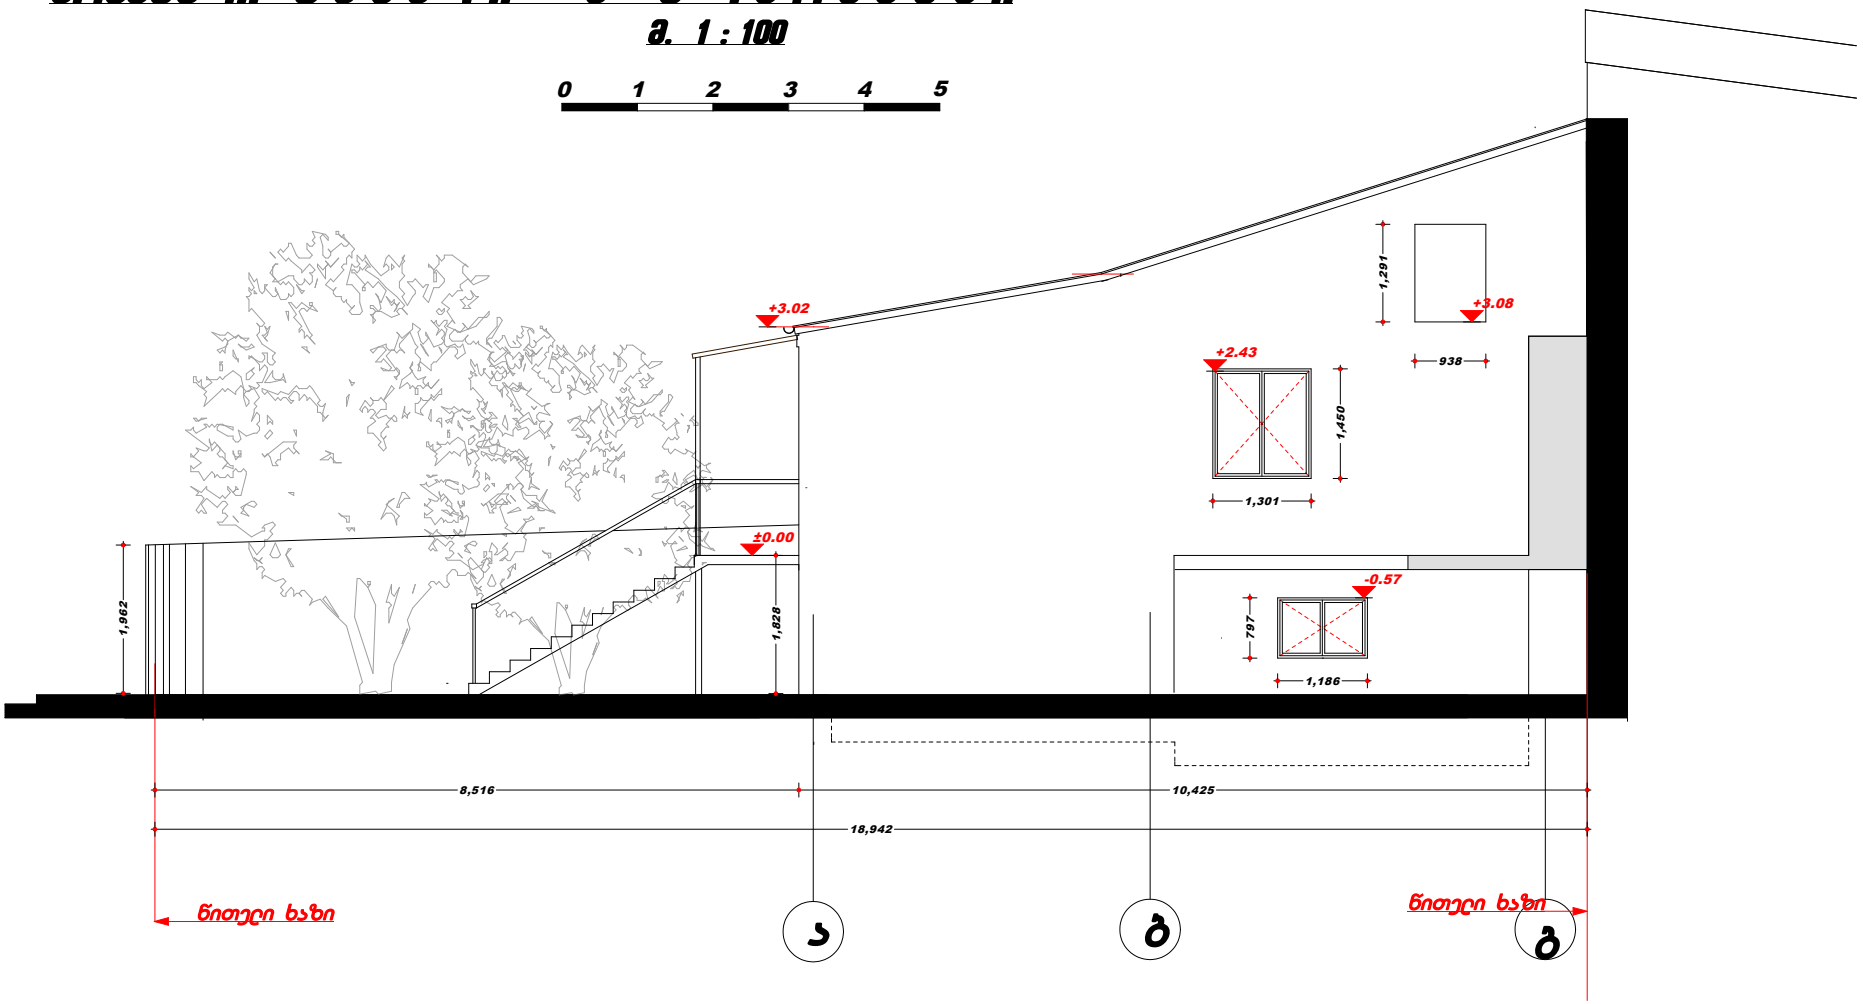

არქიტექტორი გ.დეკანოიძე

ფ ა ს ა დ ი ღერძებში ..გ.. – ..ა..

მ. 1 : 100

0 1 2 3 4 5

±0.00 = 398.9

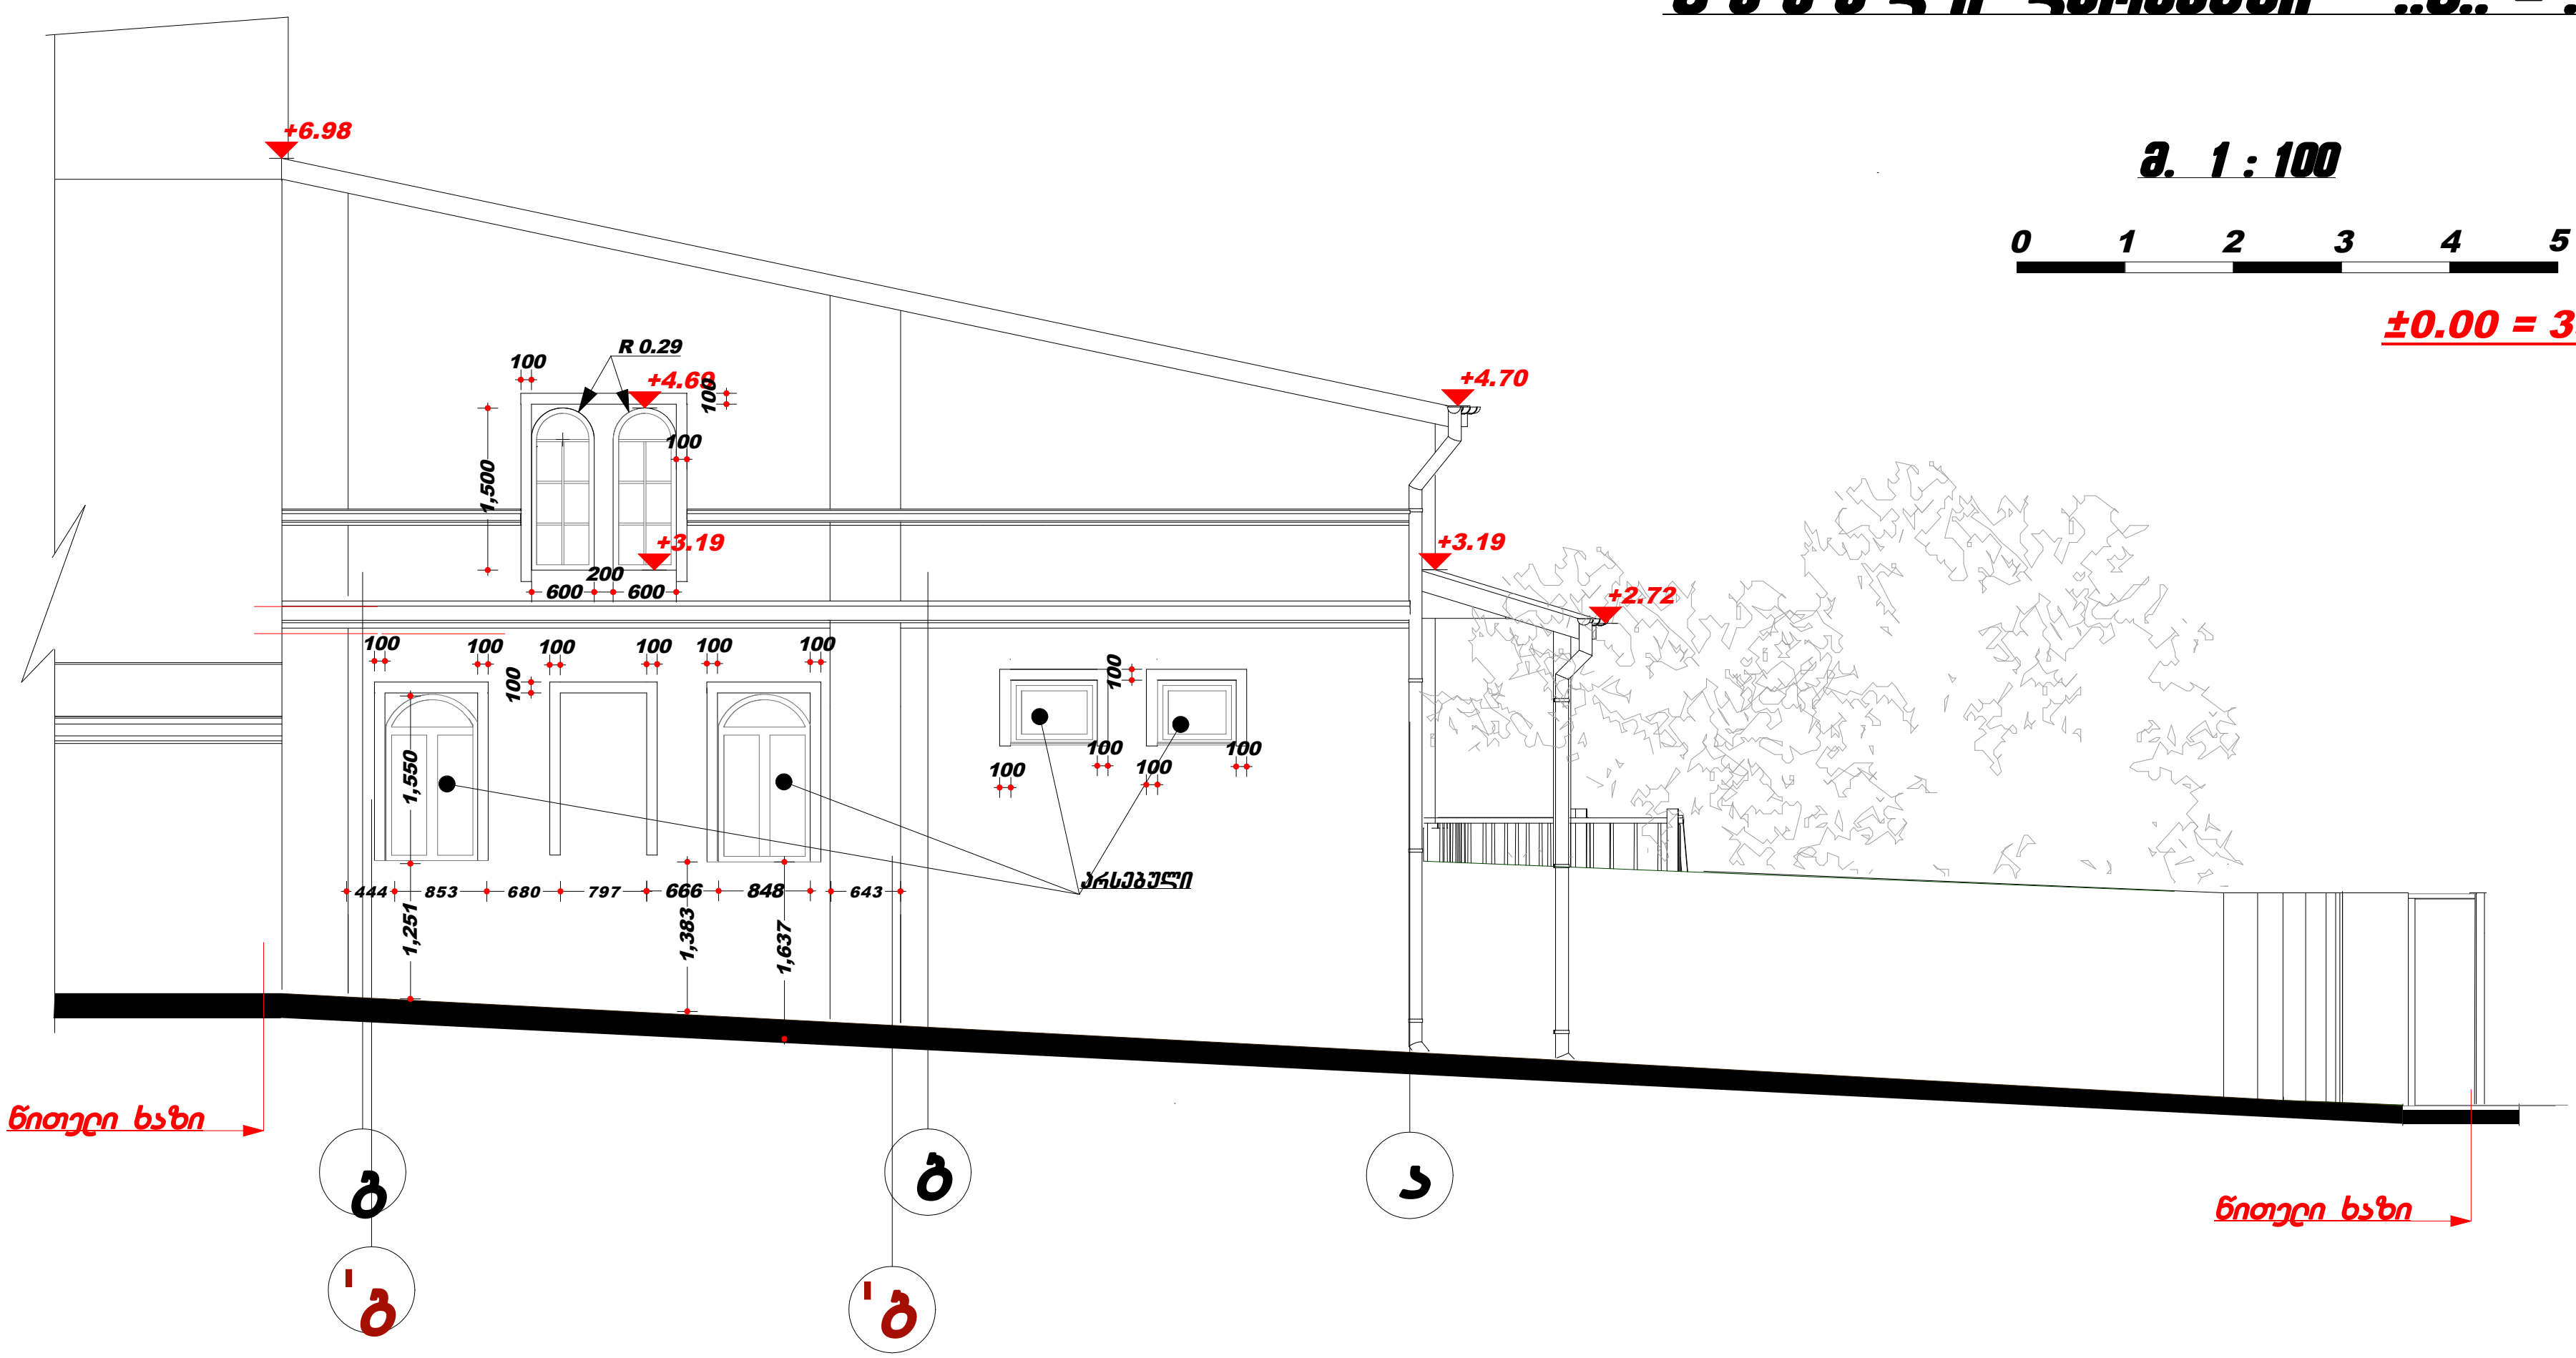

არქიტექტორი მ.დეკანოიძე

ფ ა ს ა დ ი ლერძებში ..1.. – ..2..

მ. 1 : 100

0 1 2 3 4 5

±0.00 = 398.9

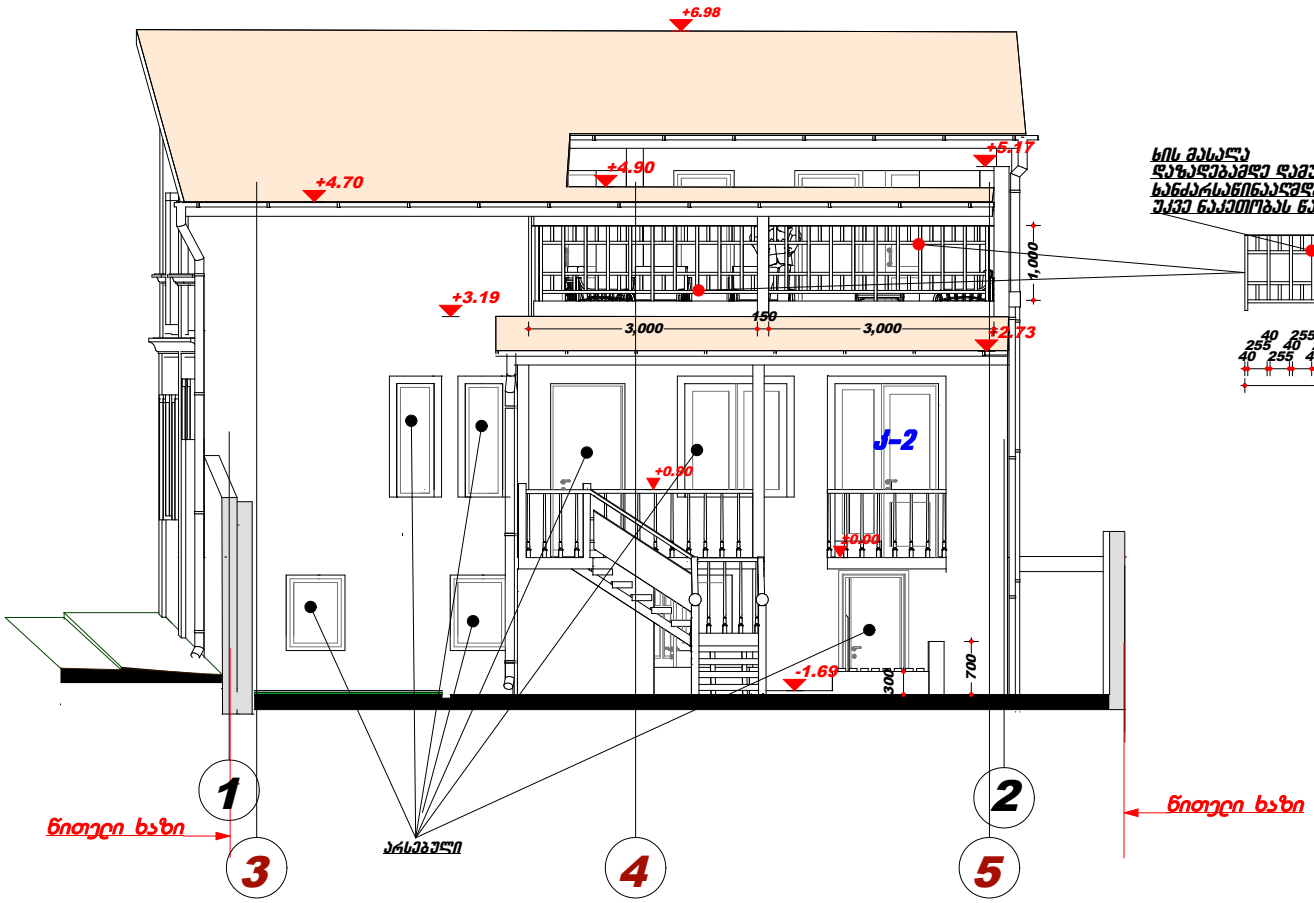

ხის მასალა დაზედებამდე დამუშავდეს ანაძარსანინაალმდეგო ხსნარით და უკვე ნაკეთობას ნაესკას უფერული ლაქი.

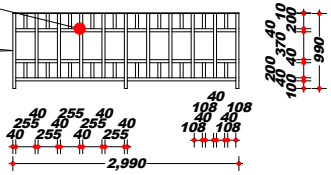

არქიტექტორი გ.დეკანოიძე

ფ ა ს ა დ ი ღერძებში ..ა.. – ..გ..

მ. 1 : 100

0 1 2 3 4 5

±0.00 = 398.9

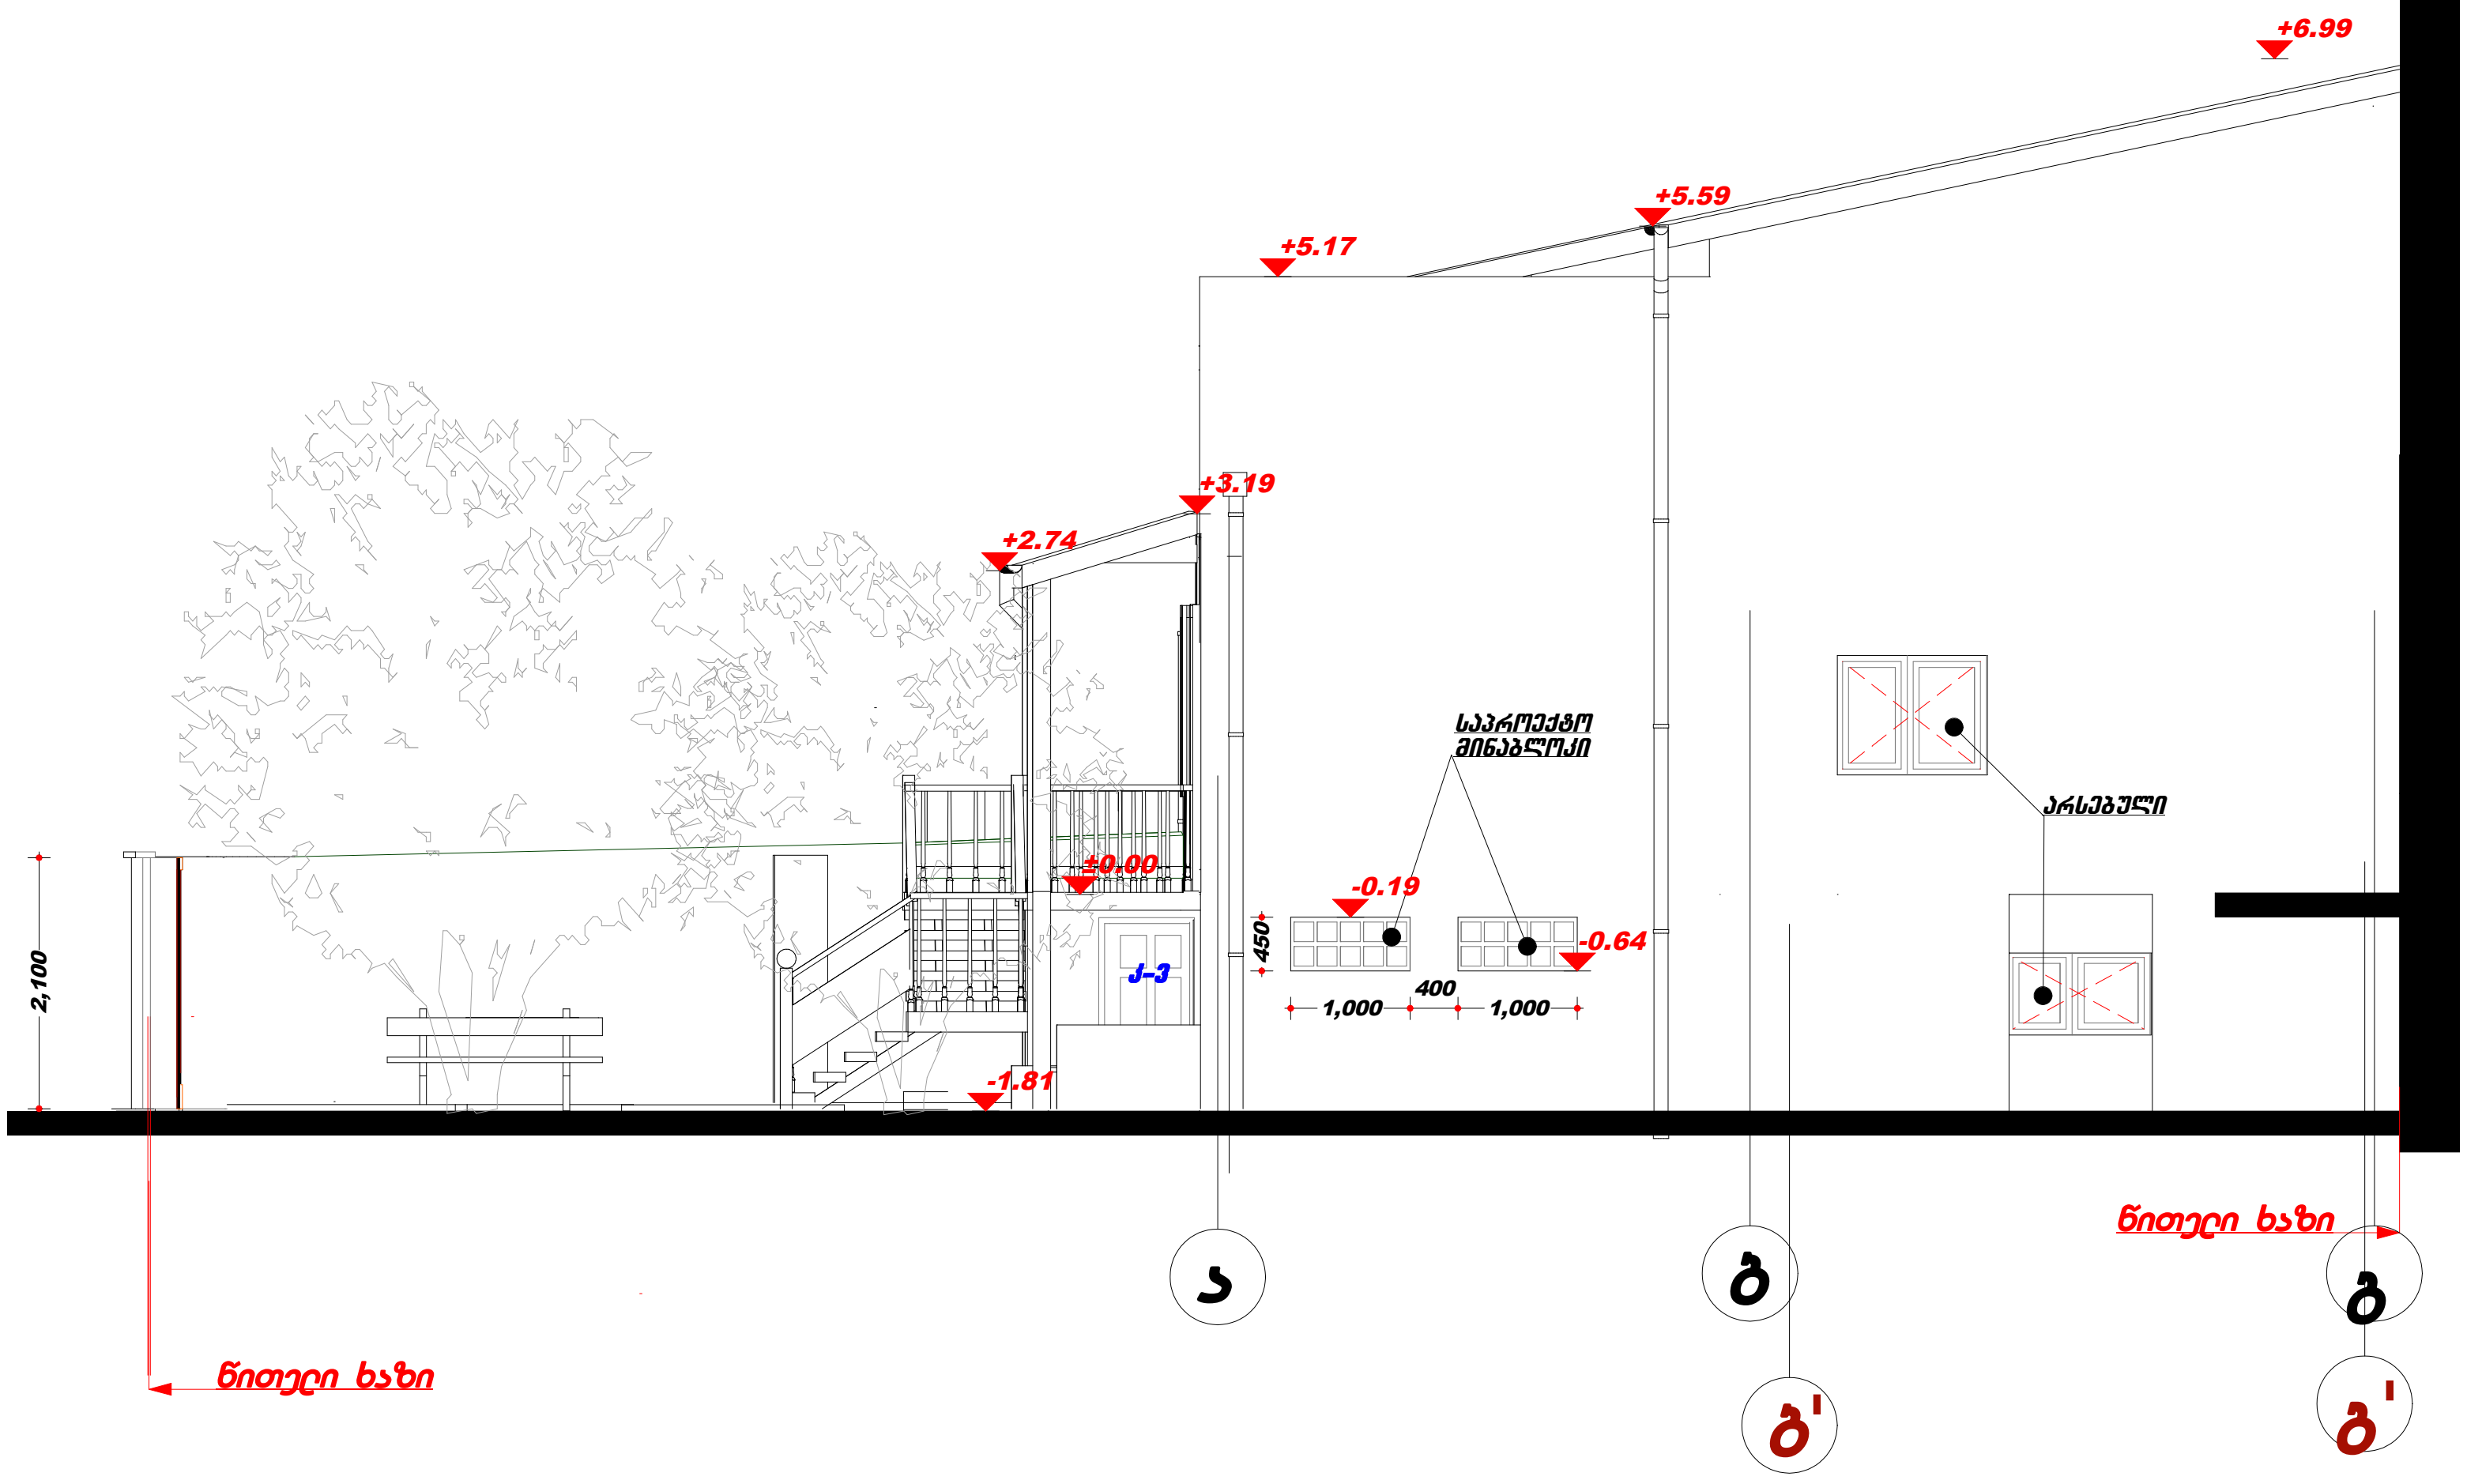

არქიტექტორი გ.დეკანოიძე