
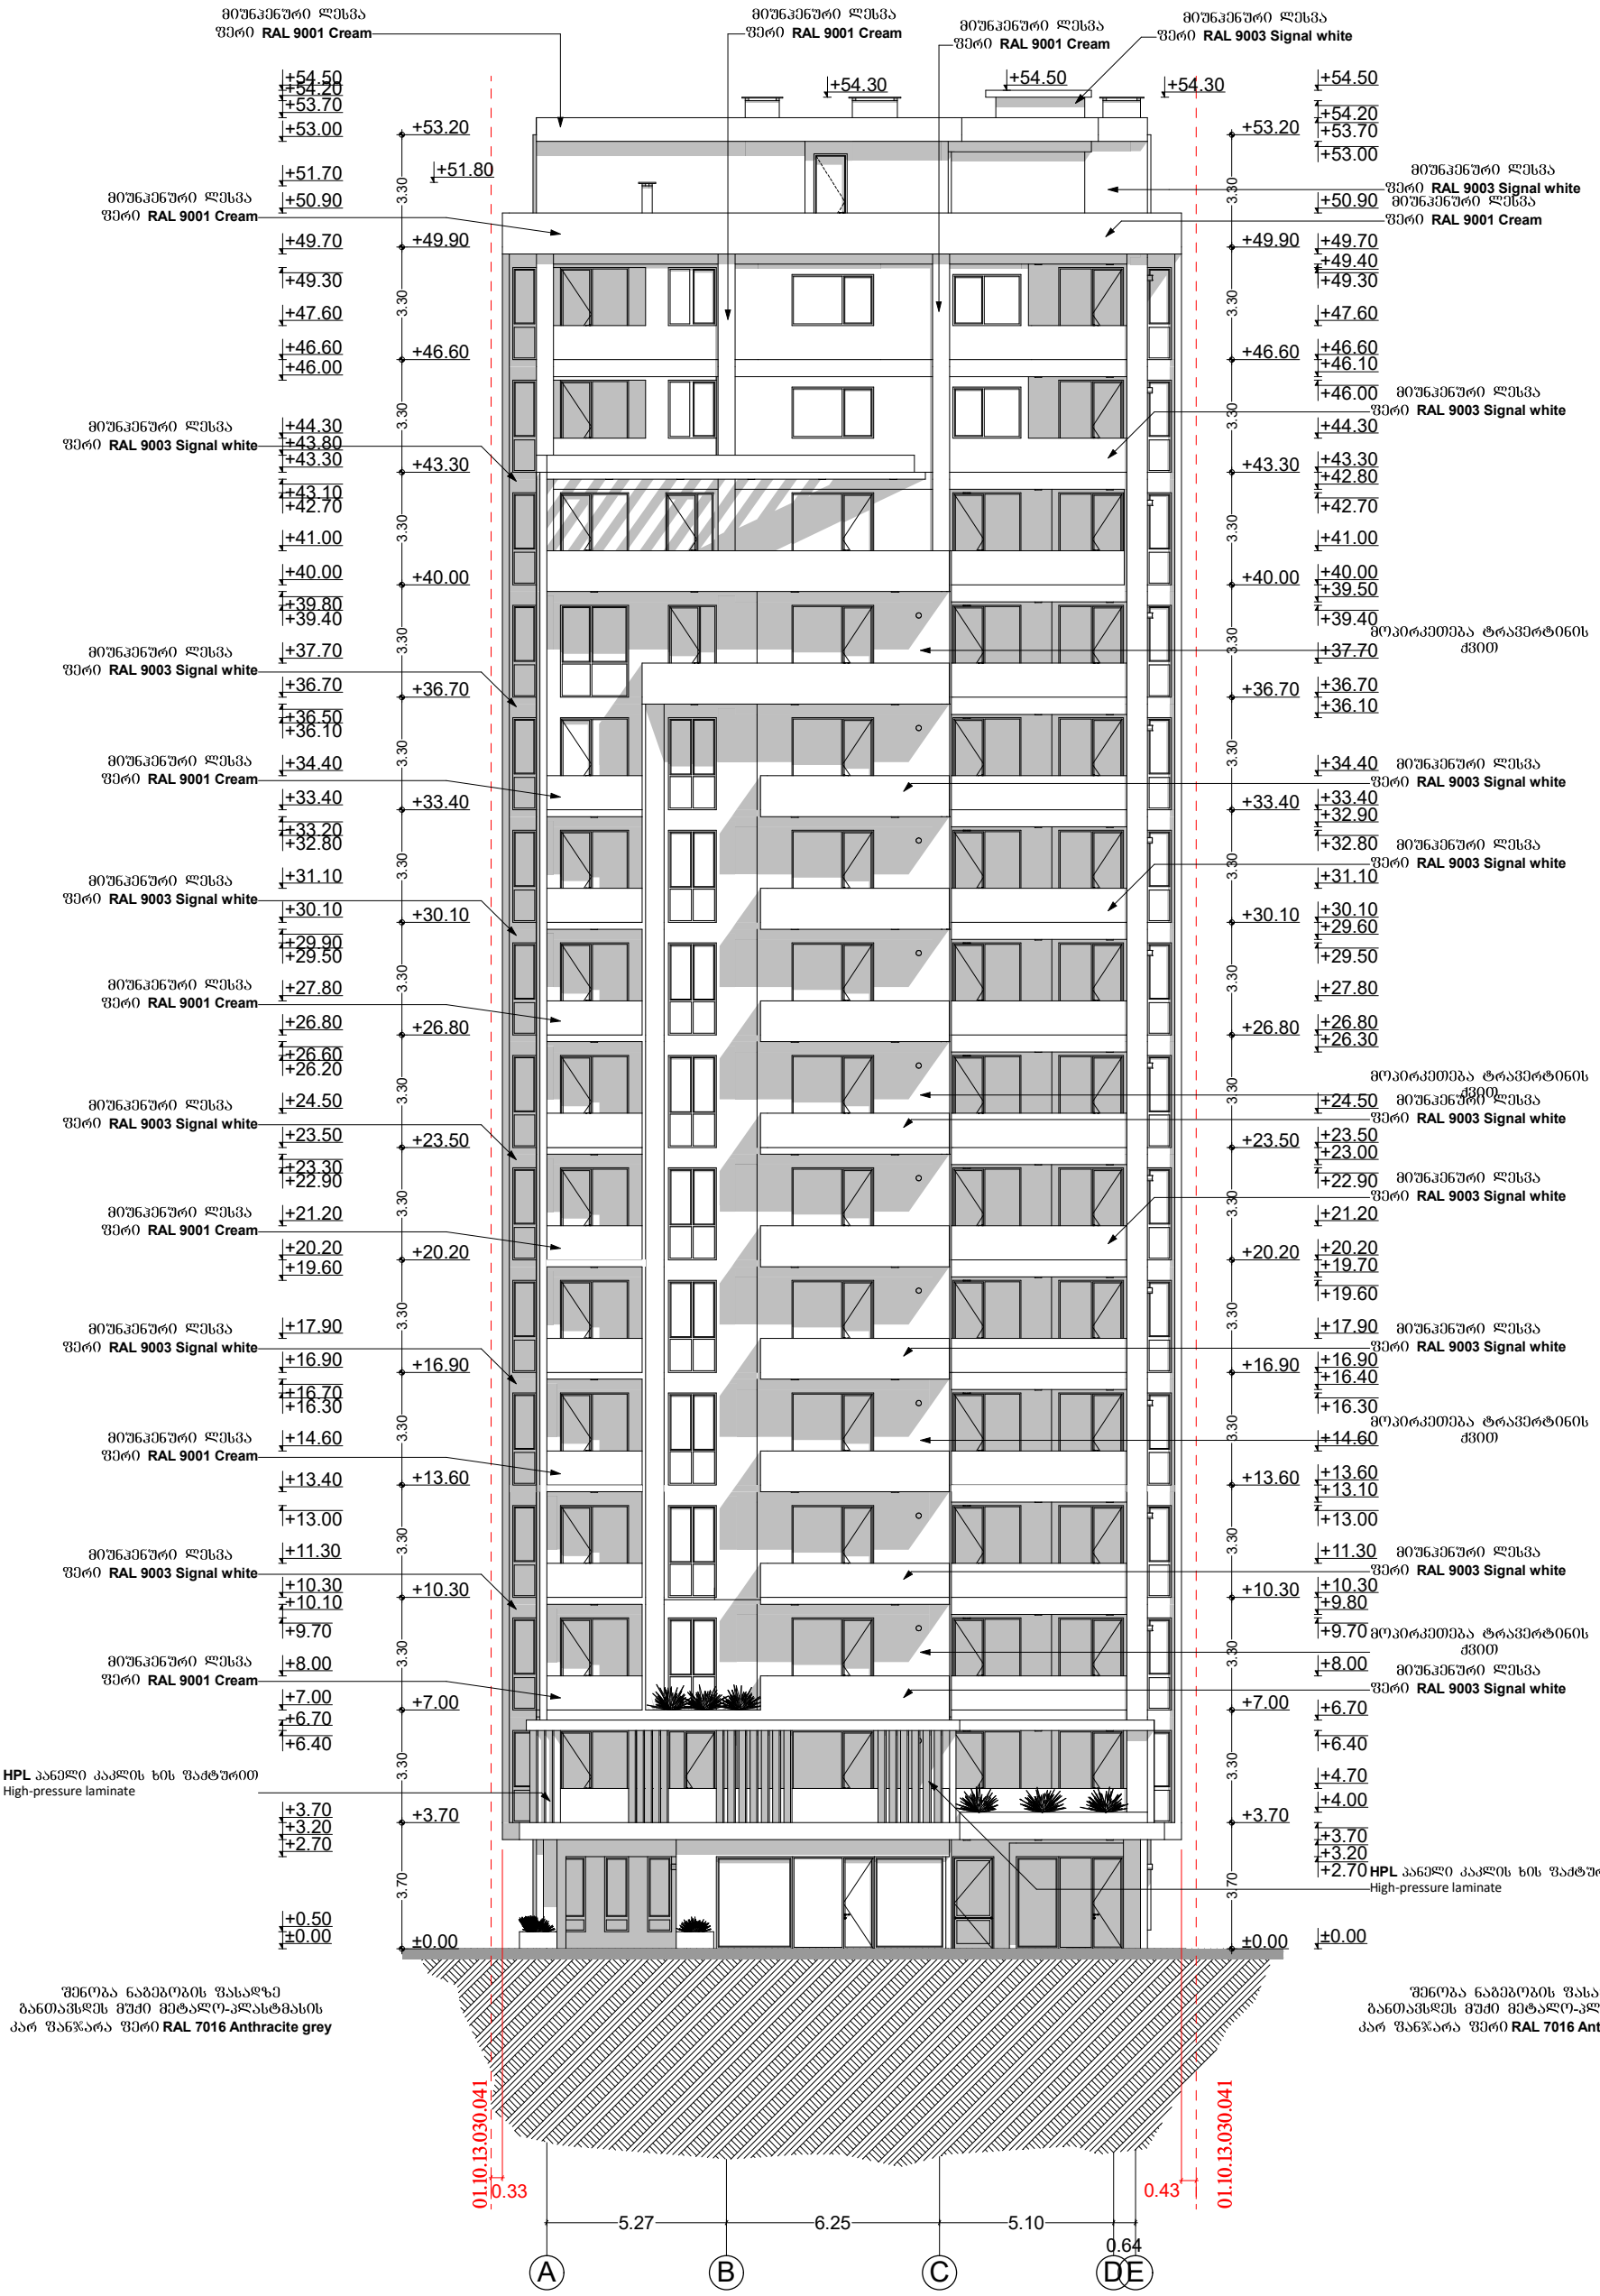



| პირობითი ნიშნები | მისამართი | ნახაზი | საპროექტო ორგანიზაცია |
|---|---|---|---|
| საკადასტრო საზღვარი<br>1 კონსტრუქციული ღერძი<br>1/1 ჭრილის ხაზი<br>0.00 0.00 არქიტექტურული ნიშნული | ქ. თბილისი მიროტაძის ქ №10<br>ს/კ 01.10.13.030.041<br>დამკვეთი<br>გიორგი მანჯაფარაშვილი | ფასადი A-E ღერძებში | შ.პ.ს. "ინტეგრა"<br>მისამართი<br>ქ.თბილისი<br>ქ. შარტავას 14ა |


INTEGRA ARCHITECTURE

| პროექტის სახელწოდება | თანამდებობა | გვარი | ხელმოწერა | | |
|---|---|---|---|---|---|
| მრავალბინიანი საცხოვრებელი სახლის პროექტი | მთ. არქიტექტორი | ბ. ბარამიძე | | მასშტაბი | 1:200 |
| | არქიტექტორი | ბ. ბარამიძე | | სტადია | ფურცელი / ფურცლები |
| | | | | პროექტი | |

| ფორმატი A-3 | დაკვეთა № | თარიღი |
|---|---|---|
| | | ..... 2016 წ. |

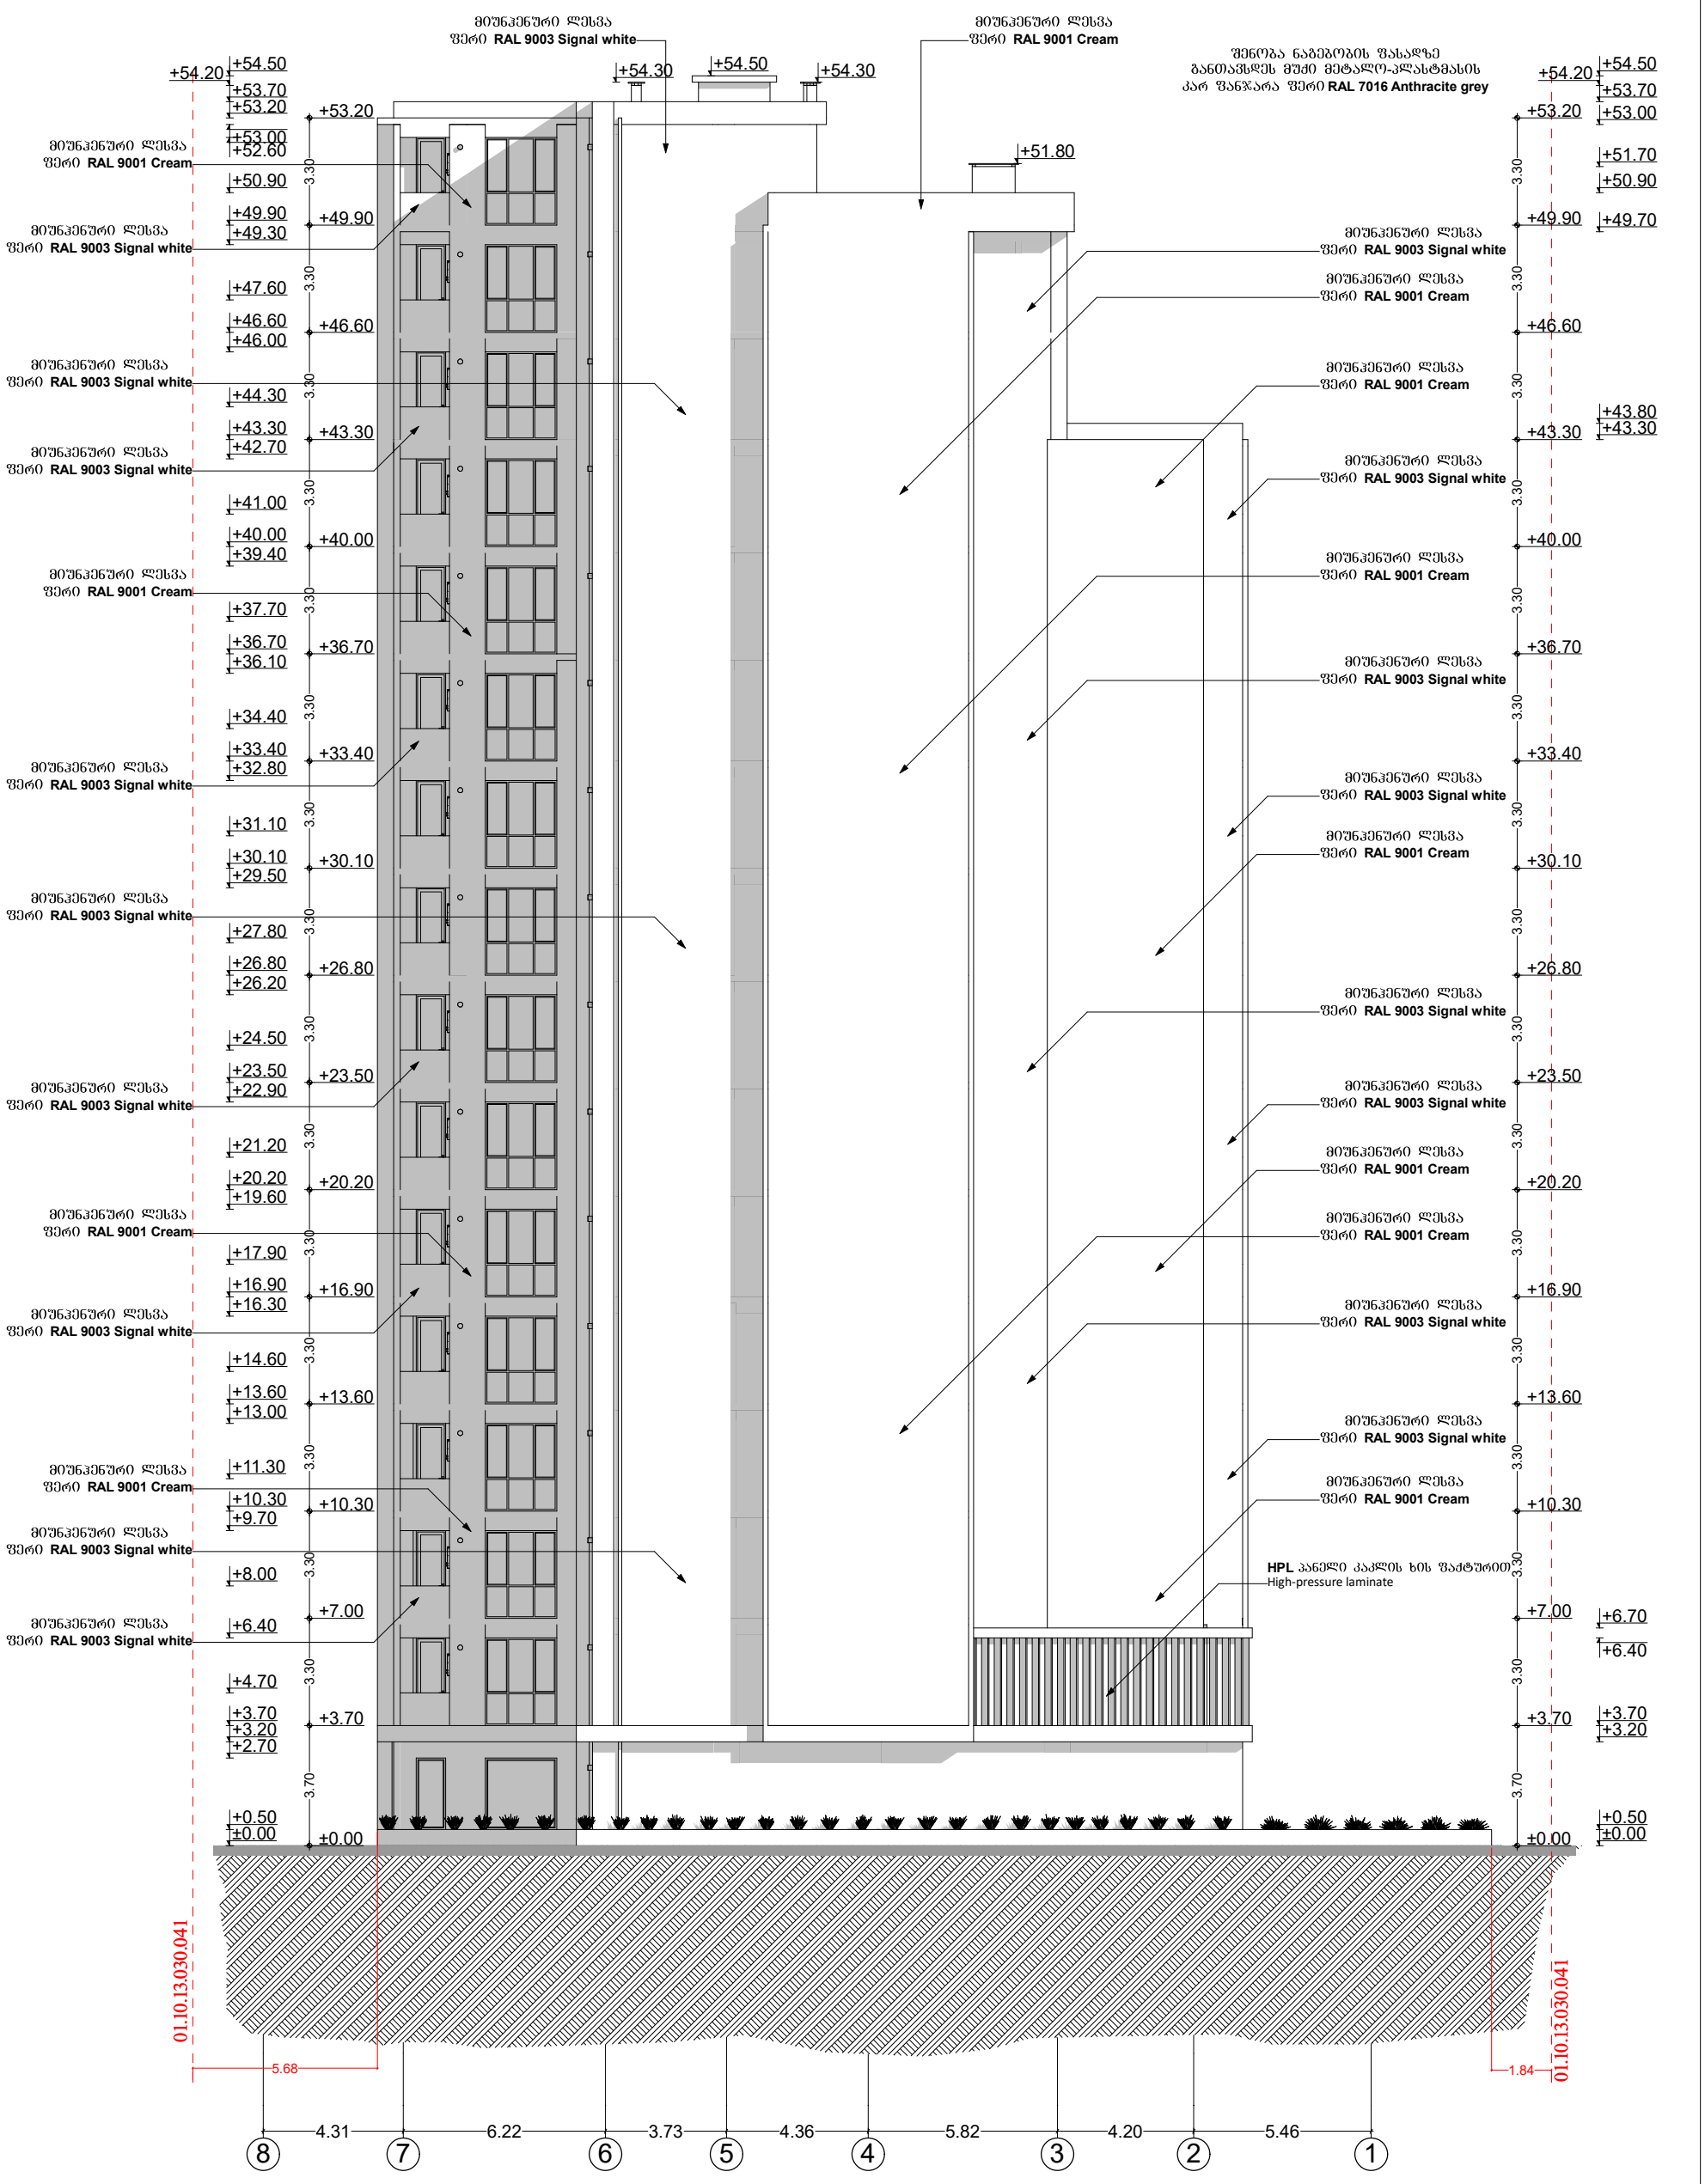



| | | | | | | |
|---|---|---|---|---|---|---|
| პირობითი ნიშნები | მისამართი | ნახაზი | | | საპროექტო ორგანიზაცია | |
| საკადასტრო საზღვარი<br>კონსტრუქციული ღერძი<br>ჭრილის ხაზი<br>არქიტექტურული ნიშნული | ქ. თბილისი მიროტაძის ქ №10<br>ს/კ 01.10.13.030.041 | ფასადი 8-1 ღერძებში | | | შ.პ.ს. "ინტეგრა" | |
| | დამკვეთი | | | | მისამართი | |
| | გიორგი მანჯაფარაშვილი | | | | ქ.თბილისი<br>ქ. შარტავას 14ა | |
| | პროექტის სახელწოდება | თანამდებობა | გვარი | ხელმოწერა | | |
| ფორმატი A-3 | დაკვეთა № | თარიღი | მრავალბინიანი საცხოვრებელი სახლის პროექტი | მთ. არქიტექტორი | გ. ბარამიძე | | მასშტაბი | 1:200 | |
| | | ..... 2016 წ. | | არქიტექტორი | გ. ბარამიძე | | სტადია | ფურცელი | ფურცლები |
| | | | | | | | პროექტი | | |

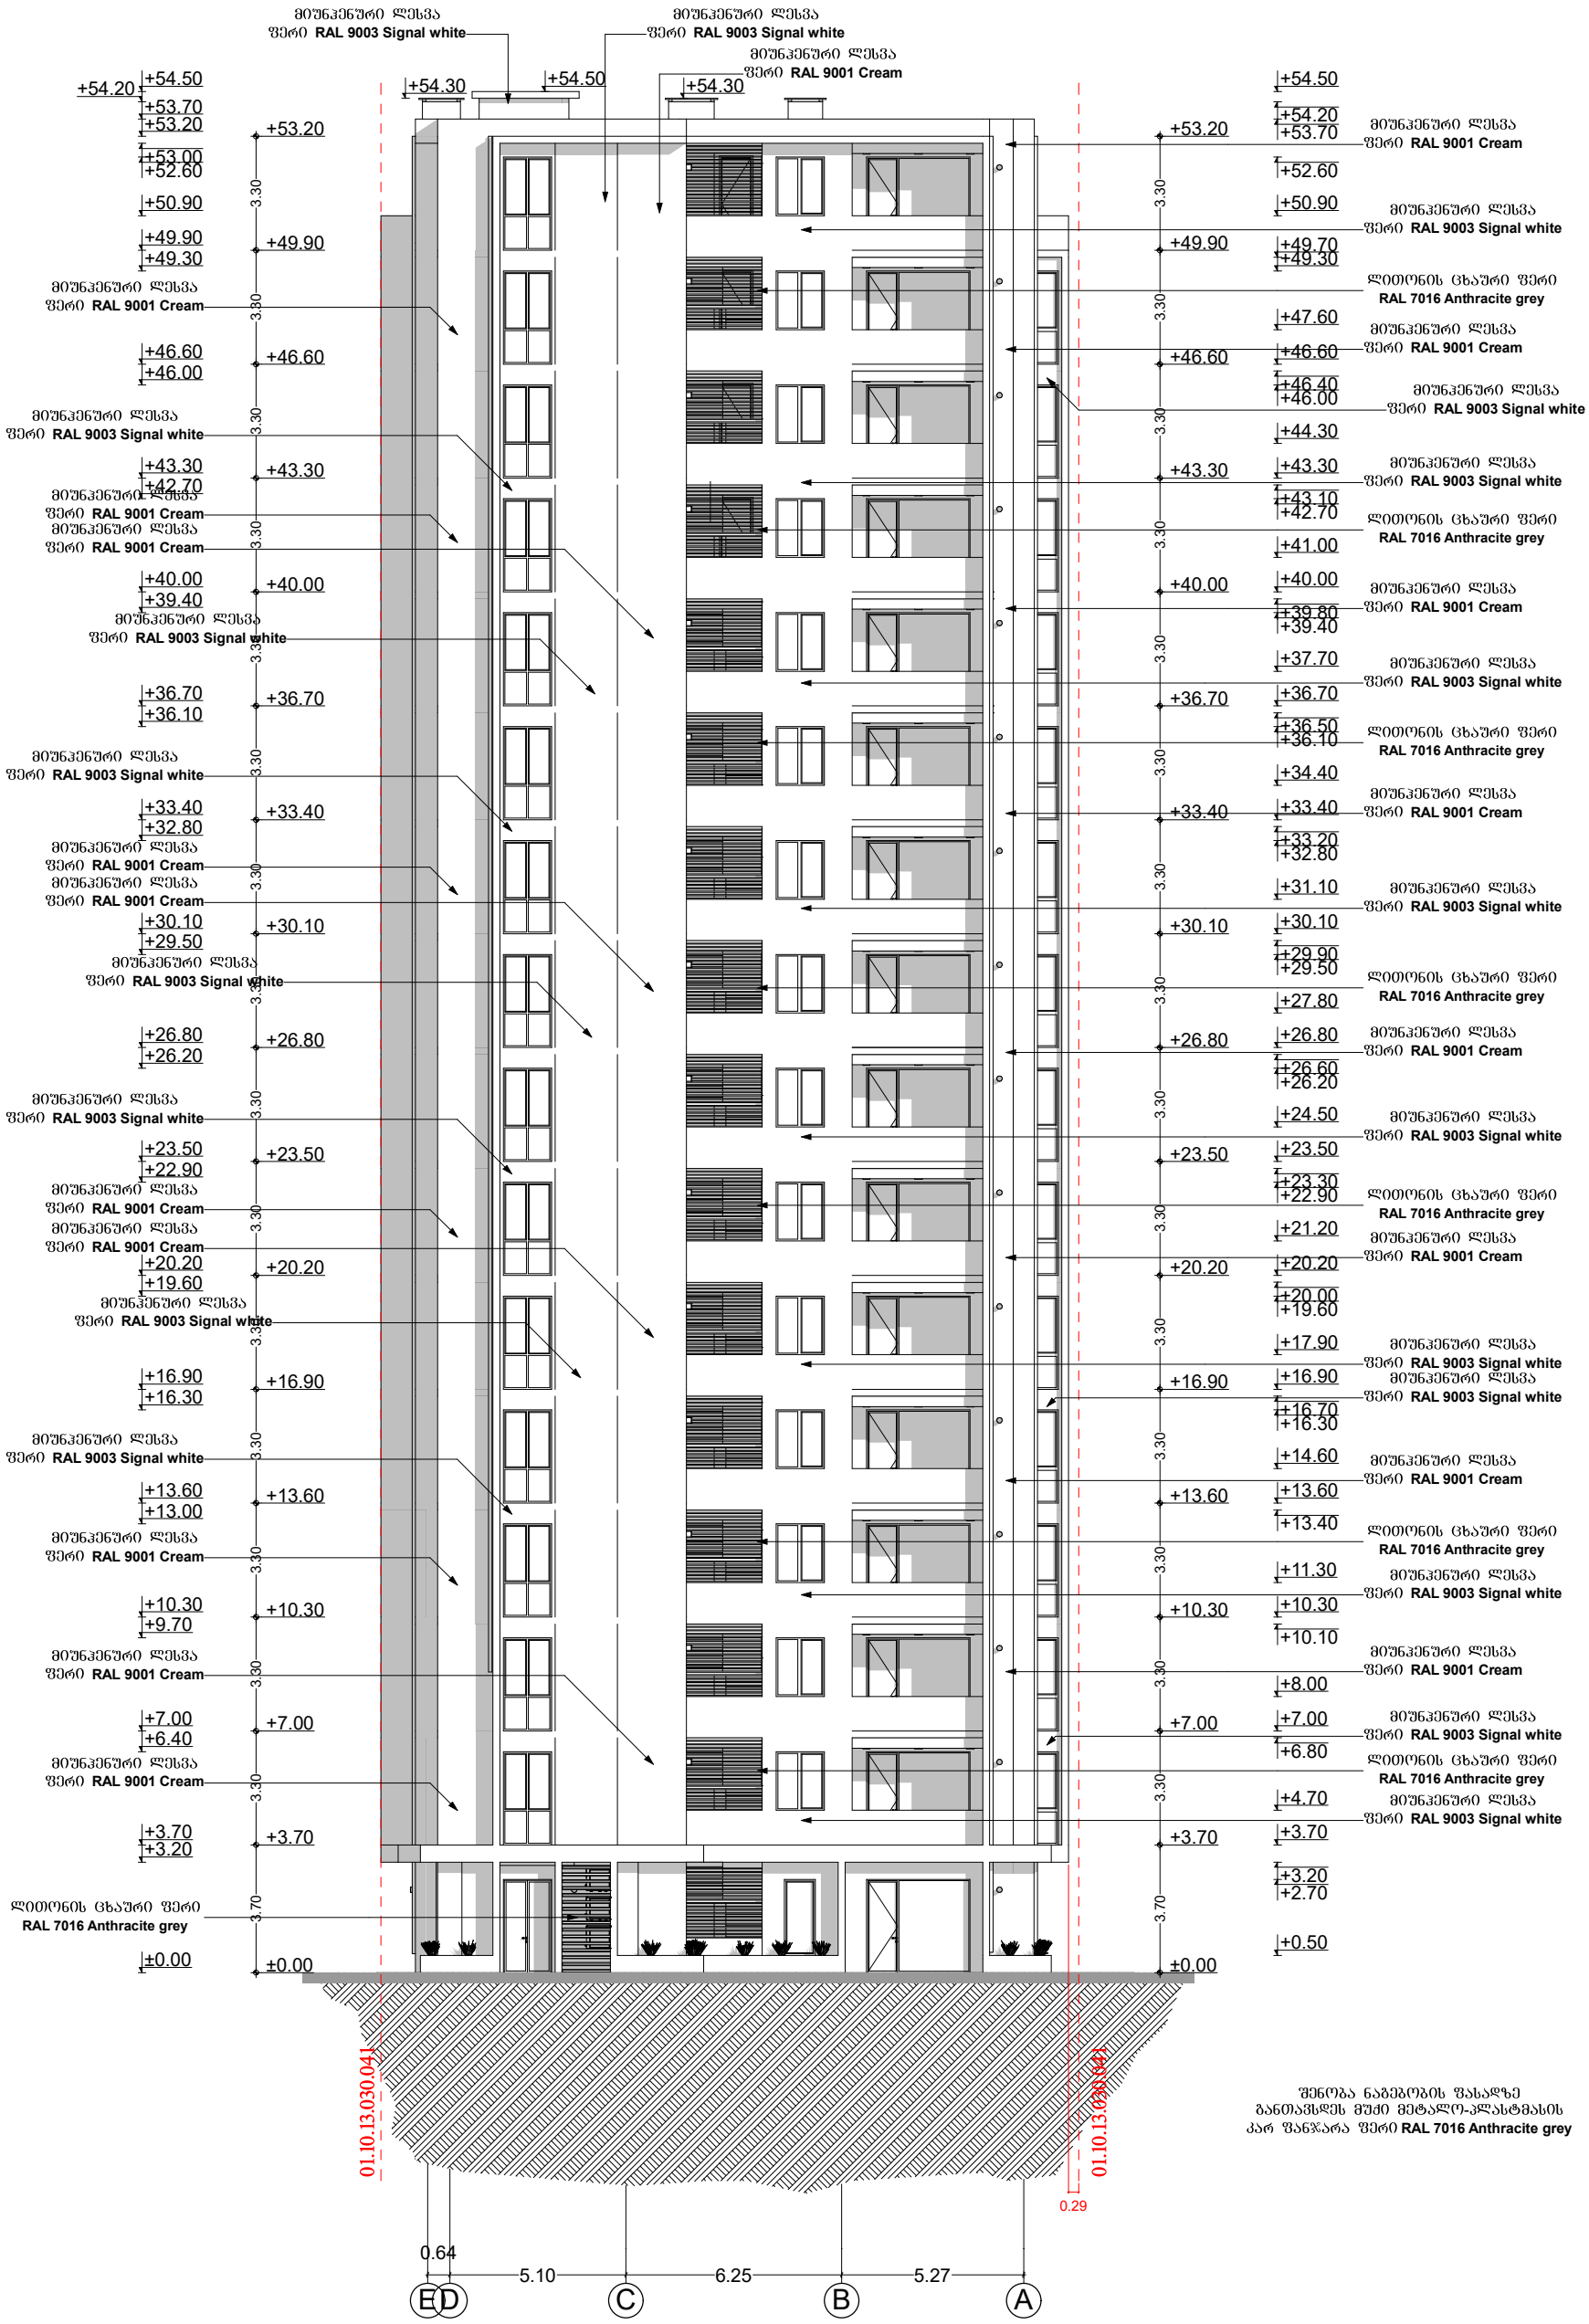


| პირობითი ნიშნები | მისამართი | ნახაზი | საპროექტო ორგანიზაცია |
|---|---|---|---|
| საკადასტრო საზღვარი<br>კონსტრუქციული ღერძი<br>ჭრილის ხაზი<br>არქიტექტურული ნიშნული | ქ. თბილისი მირტაძის ქ №10<br>ს/კ 01.10.13.030.041<br>დამკვეთი<br>გიორგი მანჯაფარაშვილი | ფასადი E-A ღერძებში | შ.პ.ს. "ინტეგრა"<br>მისამართი<br>ქ.თბილისი<br>შ. შარტავას 14ა |

| პროექტის სახელწოდება | თანამდებობა | გვარი | ხელმოწერა | ფორმატი A-3 | დაკვეთა № | თარიღი |
|---|---|---|---|---|---|---|
| მრავალბინიანი საცხოვრებელი სახლის პროექტი | მთ. არქიტექტორი | გ. ბარამიძე | | მასშტაბი 1:200 | | ..... 2016 წ. |
| | არქიტექტორი | გ. ბარამიძე | | სტადია / ფურცელი / ფურცლები | | |
| | | | | პროექტი | | |

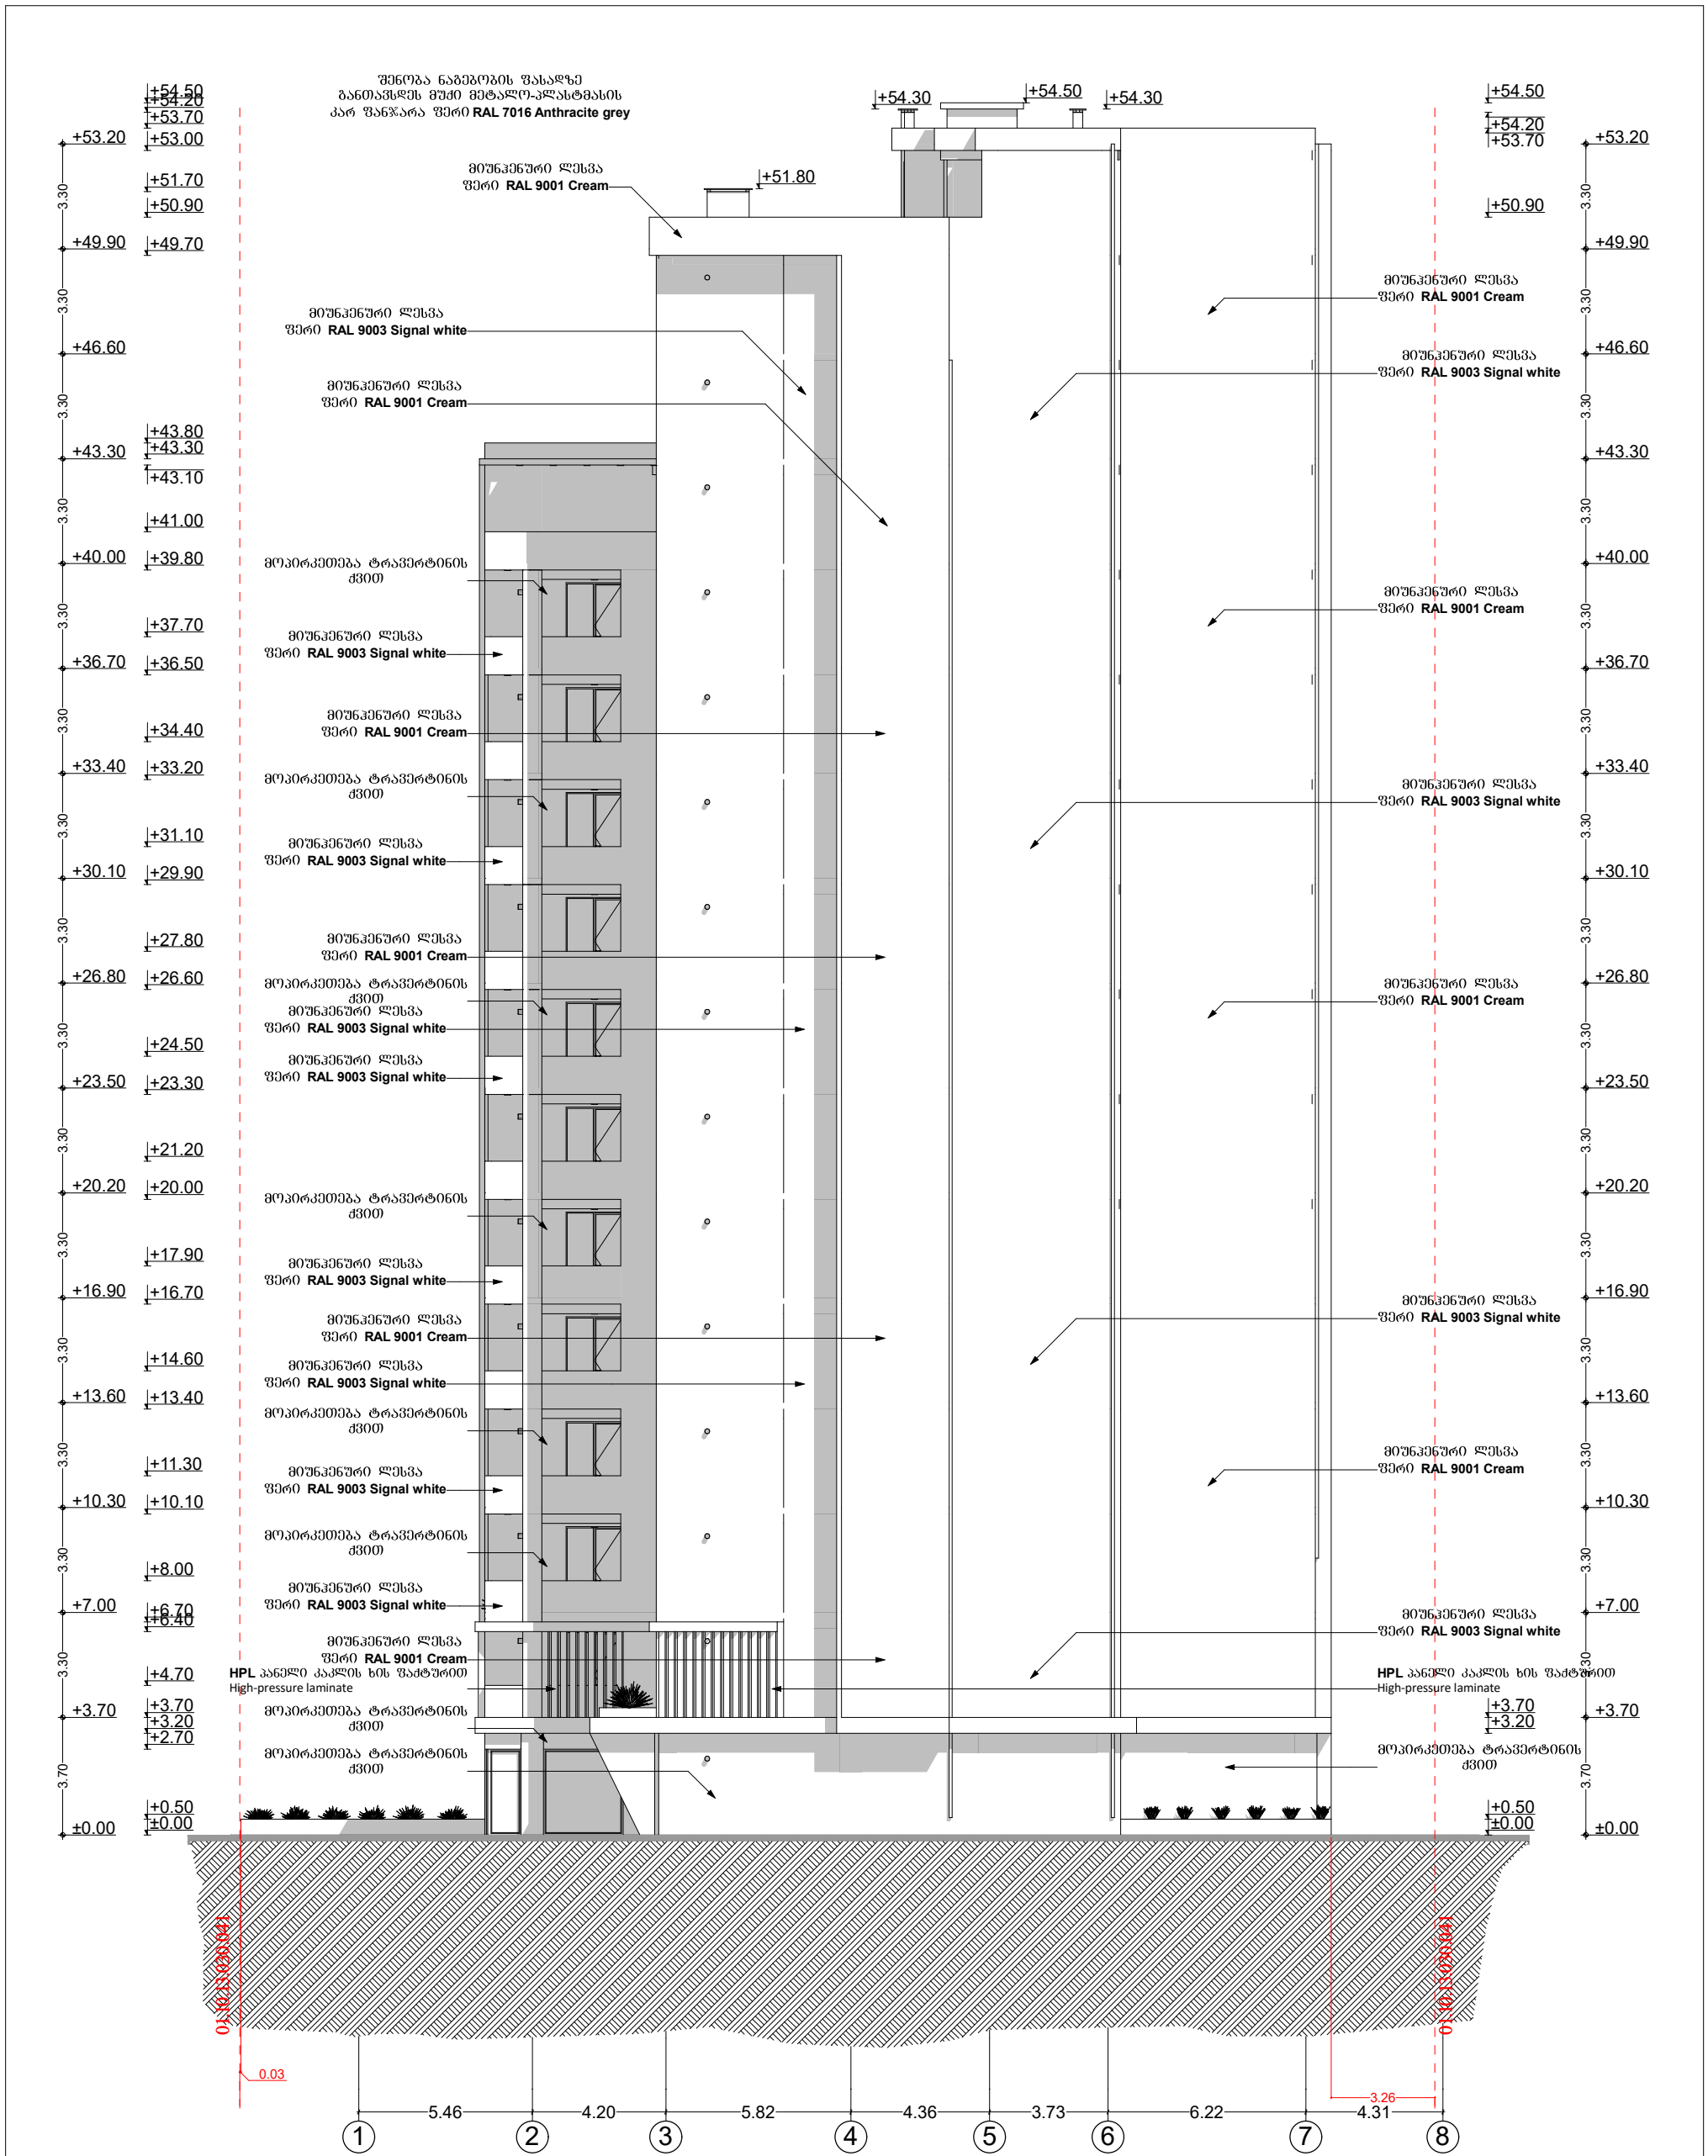


| პირობითი ნიშნები | | მისამართი | ნახაზი | | | საპროექტო ორგანიზაცია |
|---|---|---|---|---|---|---|
| საკადასტრო საზღვარი | | ქ. თბილისი მირტაძის ქ №10 ს/კ 01.10.13.030.041 | ფასადი 1-8 ღერძებში | | | შ.პ.ს. "ინტეგრა" |
| 1 | კონსტრუქციული ღერძი | დამკვეთი | | | | მისამართი |
| 1/1 | ჭრილის ხაზი | გიორგი მანჯაფარაშვილი | | | | ქ.თბილისი ქ. შარტავას 14ა |
| 0.00 0.00 | არქიტექტურული ნიშნული | პროექტის სახელწოდება | თანამდებობა | გვარი | ხელმოწერა | |
| ფორმატი A-3 | დაკვეთა № / თარიღი | მრავალბინიანი საცხოვრებელი სახლის პროექტი | მთ. არქიტექტორი | გ. ბარამიძე | | მასშტაბი 1:200 |
| | ..... 2016 წ. | | არქიტექტორი | გ. ბარამიძე | | სტადია / ფურცელი / ფურცლები |
| | | | | | | პროექტი |



## მოპირკეთება ტრავერტინის ქვით

ფორიანი, მცირე სიმკვრივის ნახევარკრისტალური მყარი წვრილმარცვლოვანი ბუნებრივი ქვა ,
რომელიც წარმოიქმნება ცხელი ან ცივი წყაროებისგან, კალციუმის კარბონატის დალექვის შედეგად.
ხშირად შეიცავს მცენარეების ანაბეჭდებს, ხმელეთის ან მტკნარი წყლის მოლუსკების (გასტროპოდების) ნიჟარებს.
სიმკვრივე 1400-1800 კგ/მ³.



## **HPL** პანელი კაკლის ხის ფაქტურით
High-pressure laminate

კომპოზიტური ფურცლოვანი მასალა, რომელიც შედგება თერმორეაქტიული ქიმიური საშუალებებით გაჯერებული,
მაღალი წნევის ქვეშ დაპრესილი ქაღალდის ფენებისგან

## გათვალისწინებულია **F** ტიპი (ხანძარ მედეგი კლასი)



## მიუნხენური ლესვა
## ფერი - **RAL 9003 Signal white**

ქვიშა-ცემენტის ხსნარით დეკორატიული, ფაქტურული ნალესი



## მიუნხენური ლესვა
## ფერი - **RAL 9001 Cream**

ქვიშა-ცემენტის ხსნარით დეკორატიული, ფაქტურული ნალესი

| პირობითი ნიშნები | | მისამართი | ნახაზი | | | საპროექტო ორგანიზაცია |
|---|---|---|---|---|---|---|
| საკადასტრო საზღვარი<br>კონსტრუქციული ღერძი<br>ჭრილის ხაზი<br>არქიტექტურული ნიშნული | | ქ. თბილისი მიროტაძის ქ №10<br>ს/კ 01.10.13.030.041<br>დამკვეთი<br>გიორგი მანჯაფარაშვილი | შენობის ფასადებზე გამოსაყენებელი მასალების ექსპლიკაცია | | | შ.პ.ს. "ინტეგრა"<br>მისამართი<br>ქ.თბილისი<br>ქ. შარტავას 14ა |
| | | პროექტის სახელწოდება | თანამდებობა | გვარი | ხელმოწერა | |
| ფორმატი A-3 | დაკვეთა № / თარიღი | მრავალბინიანი საცხოვრებელი სახლის პროექტი | მთ. არქიტექტორი | გ. ბარამიძე | | მასშტაბი 1:200 |
| | ..... 2016 წ. | | არქიტექტორი | გ. ბარამიძე | | სტადია / ფურცელი / ფურცლები |
| | | | | | | პროექტი |