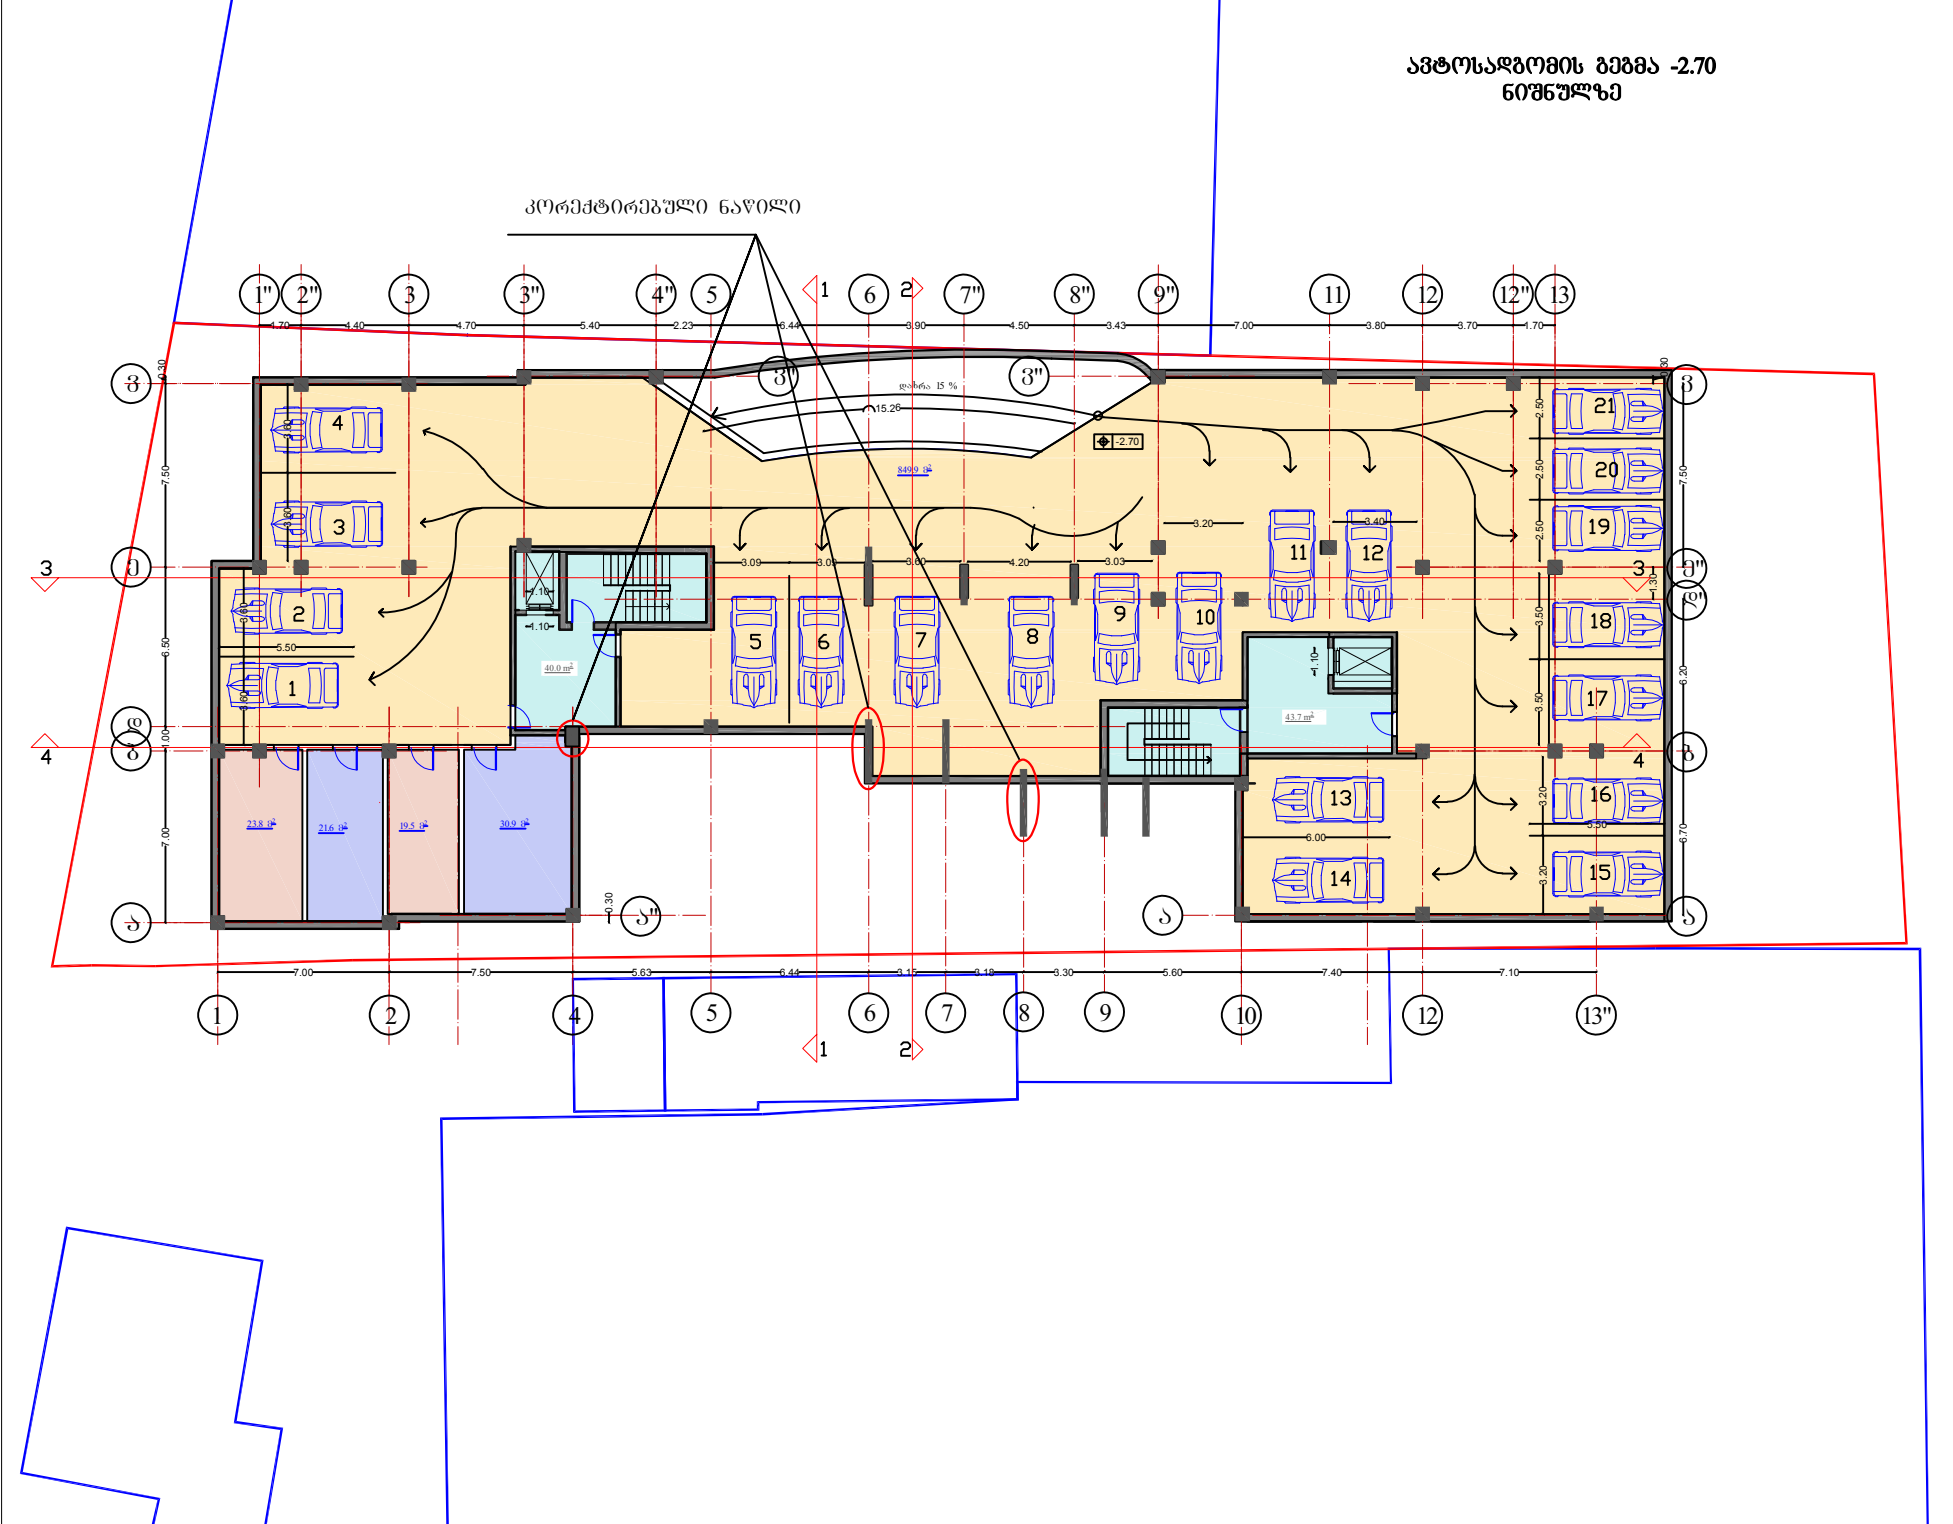

პირობითი აღნიშვნები

ბათბობისა გაბრილების
აბრეგატების
განთავსების არეალი

ე ქ ს პ ლ ი კ ა ც ი ა

ავტოსადგომი	849.9 მ²
სარდაფი	95.8 მ²
კიბის უჯრედი, სადარბაზოლიფტი	83.7 მ²

შენიშვნა

მისამართი	ქ. თბილისი, ბურამიშვილის გამზირსა და გუდამაყრის ქუჩის კუთხეში
დამკვეთი	

პროექტის სახელი

მრავალბინიანი
საცხოვრებელი სახლი

თანამდებობა	ბმარი	ხელმოწერა
ავტორი	თ. ესიავა	
დაამუშავა	თ. ესიავა	

ი/მ. თენგიზ ესიავა
ელ. ფოსტა
Tengoge@mail.ru
ტელ. +995 579 985 995
ს/კ 02001003670

მასშტაბი	I სართულის ბეგმა 0.00 ნიშნული
1:100	
სტადია	შურცლის № / შურცლები
მ.ა.	

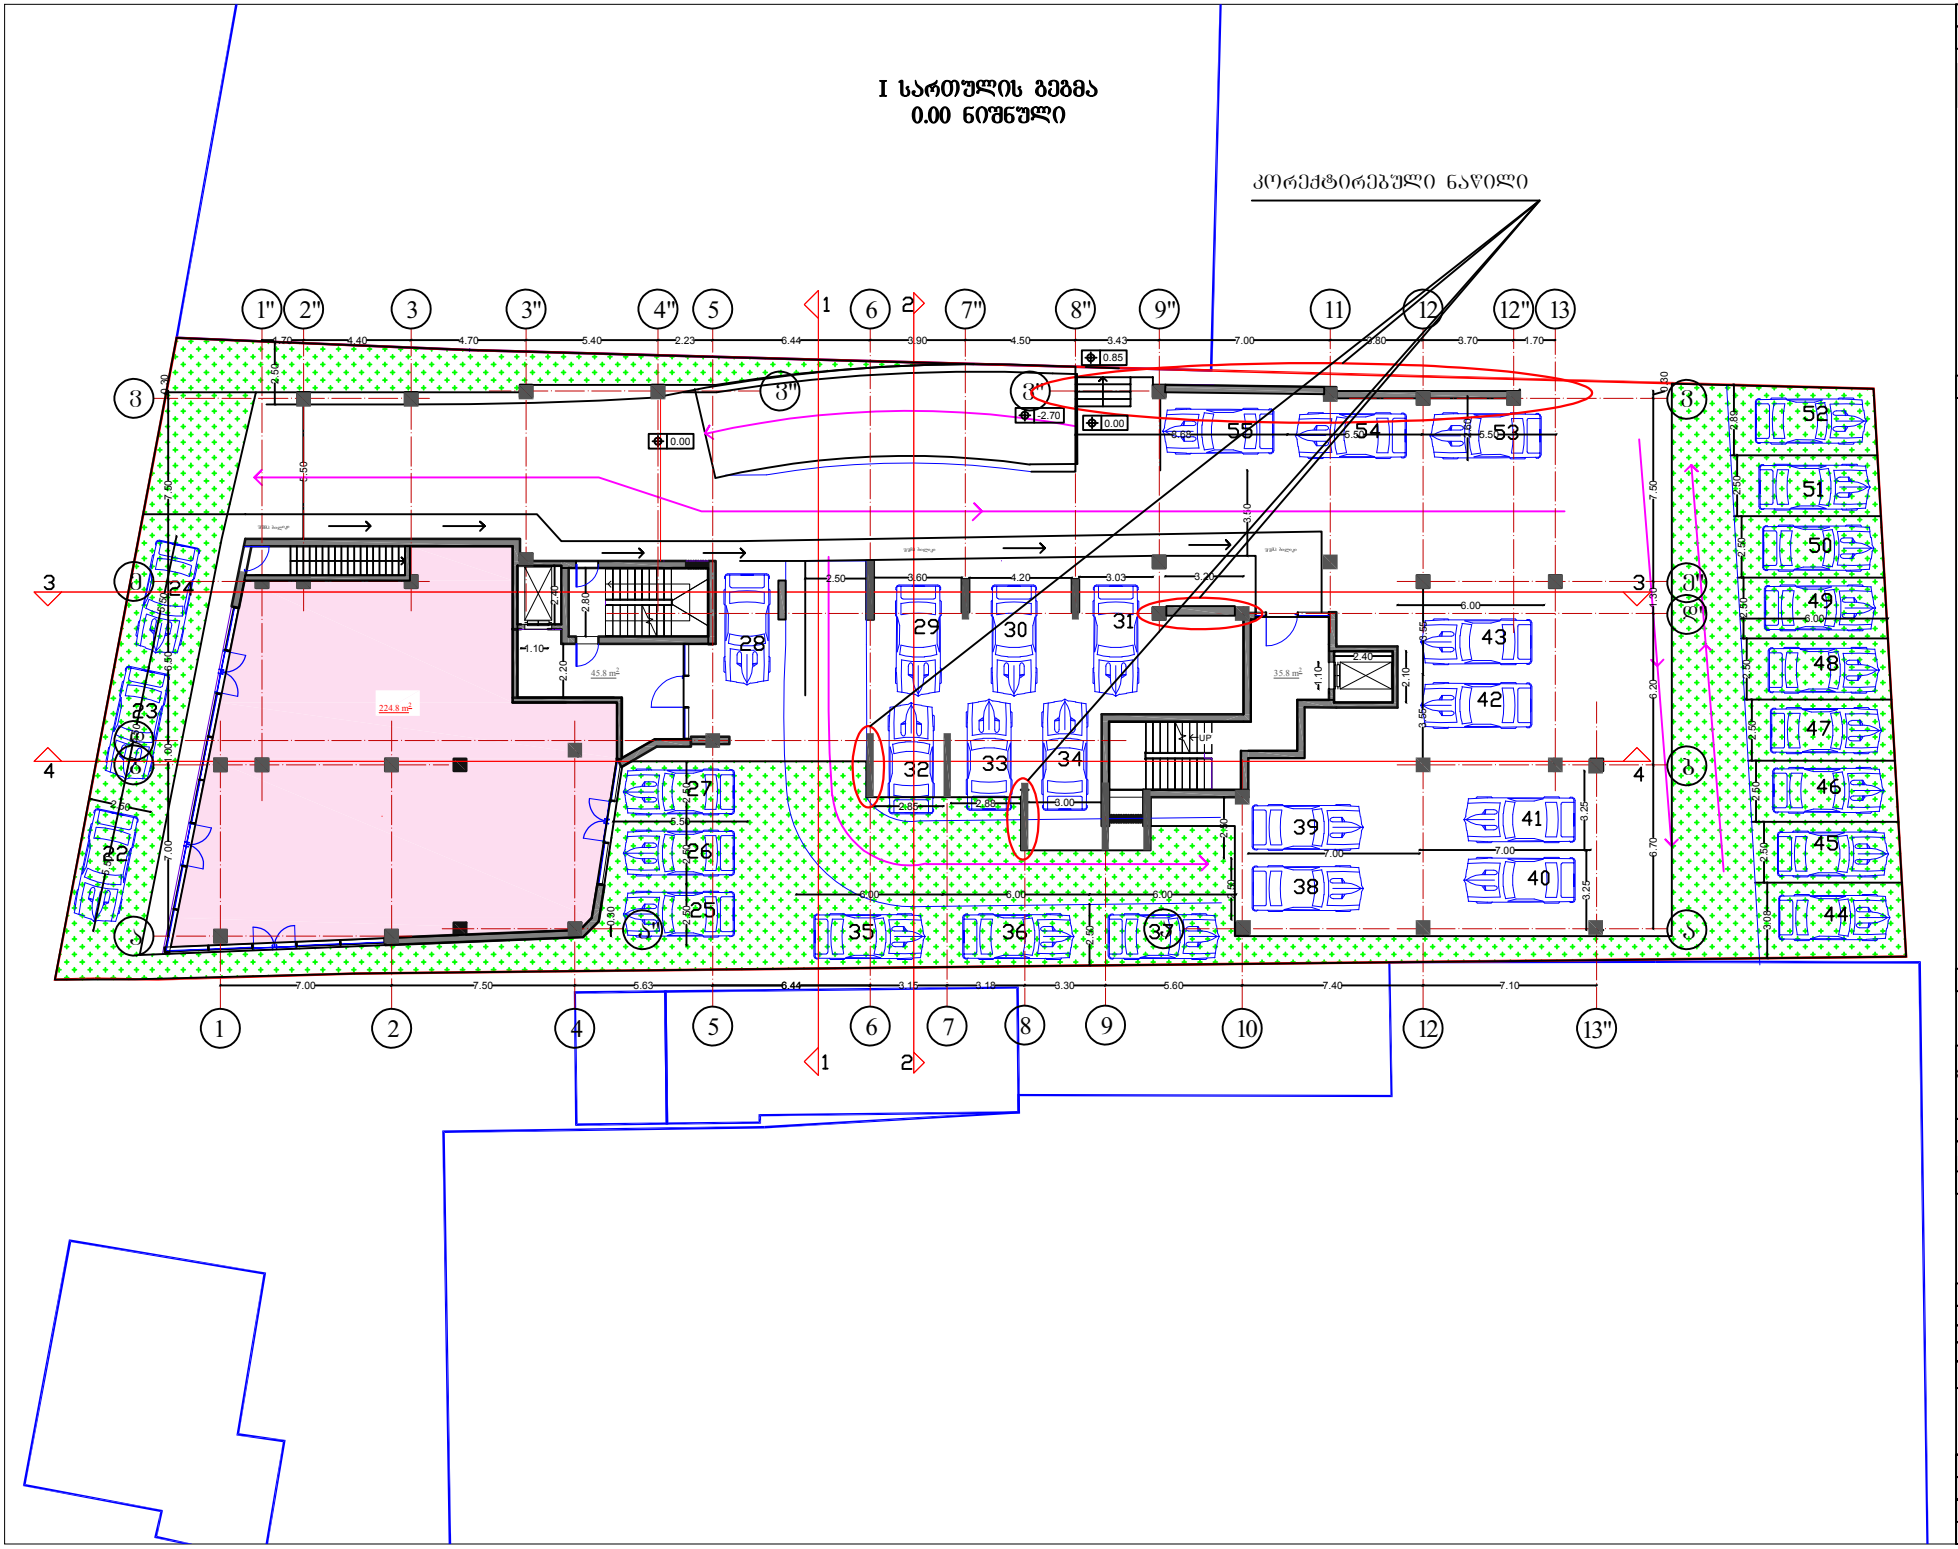

თბილისი 2017 წ

პირობითი აღნიშვნები

გათბობისა გაბრილების აბრეგატების განთავსების არეალი

ეძსკლიკაცია

კომერციული 224.8 მ²

ლია ავტოსადგომი 36 ერთეულზე

კიბის უჯრედი, სადარბაზო,ლიფტი 81.6 მ²

შენიშვნა

მისამართი	ქ. თბილისი, ბურამიშვილის გამზირსა და ბულამაყრის ქუჩის კუთხეში
დამკვეთი	

პროექტის სახელი

მრავალბინიანი საცხოვრებელი სახლ

თანამდებობა	**გვარი**	**ხელმოწერა**
ავტორი	თ. ესიავა	
დაამუშავა	თ. ესიავა	

ი/მ. თენგიზ ესიავა
ელ. ფოსტა
Tengoge@mail.ru
ტელ. +995 579 985 995
ს/კ 0200100367

მასშტაბი	**I სართულის გეგმა 0.00 ნიშნული**
1:100	

სტადია	ფურცლის №	ფურცლები
მ.ა.		

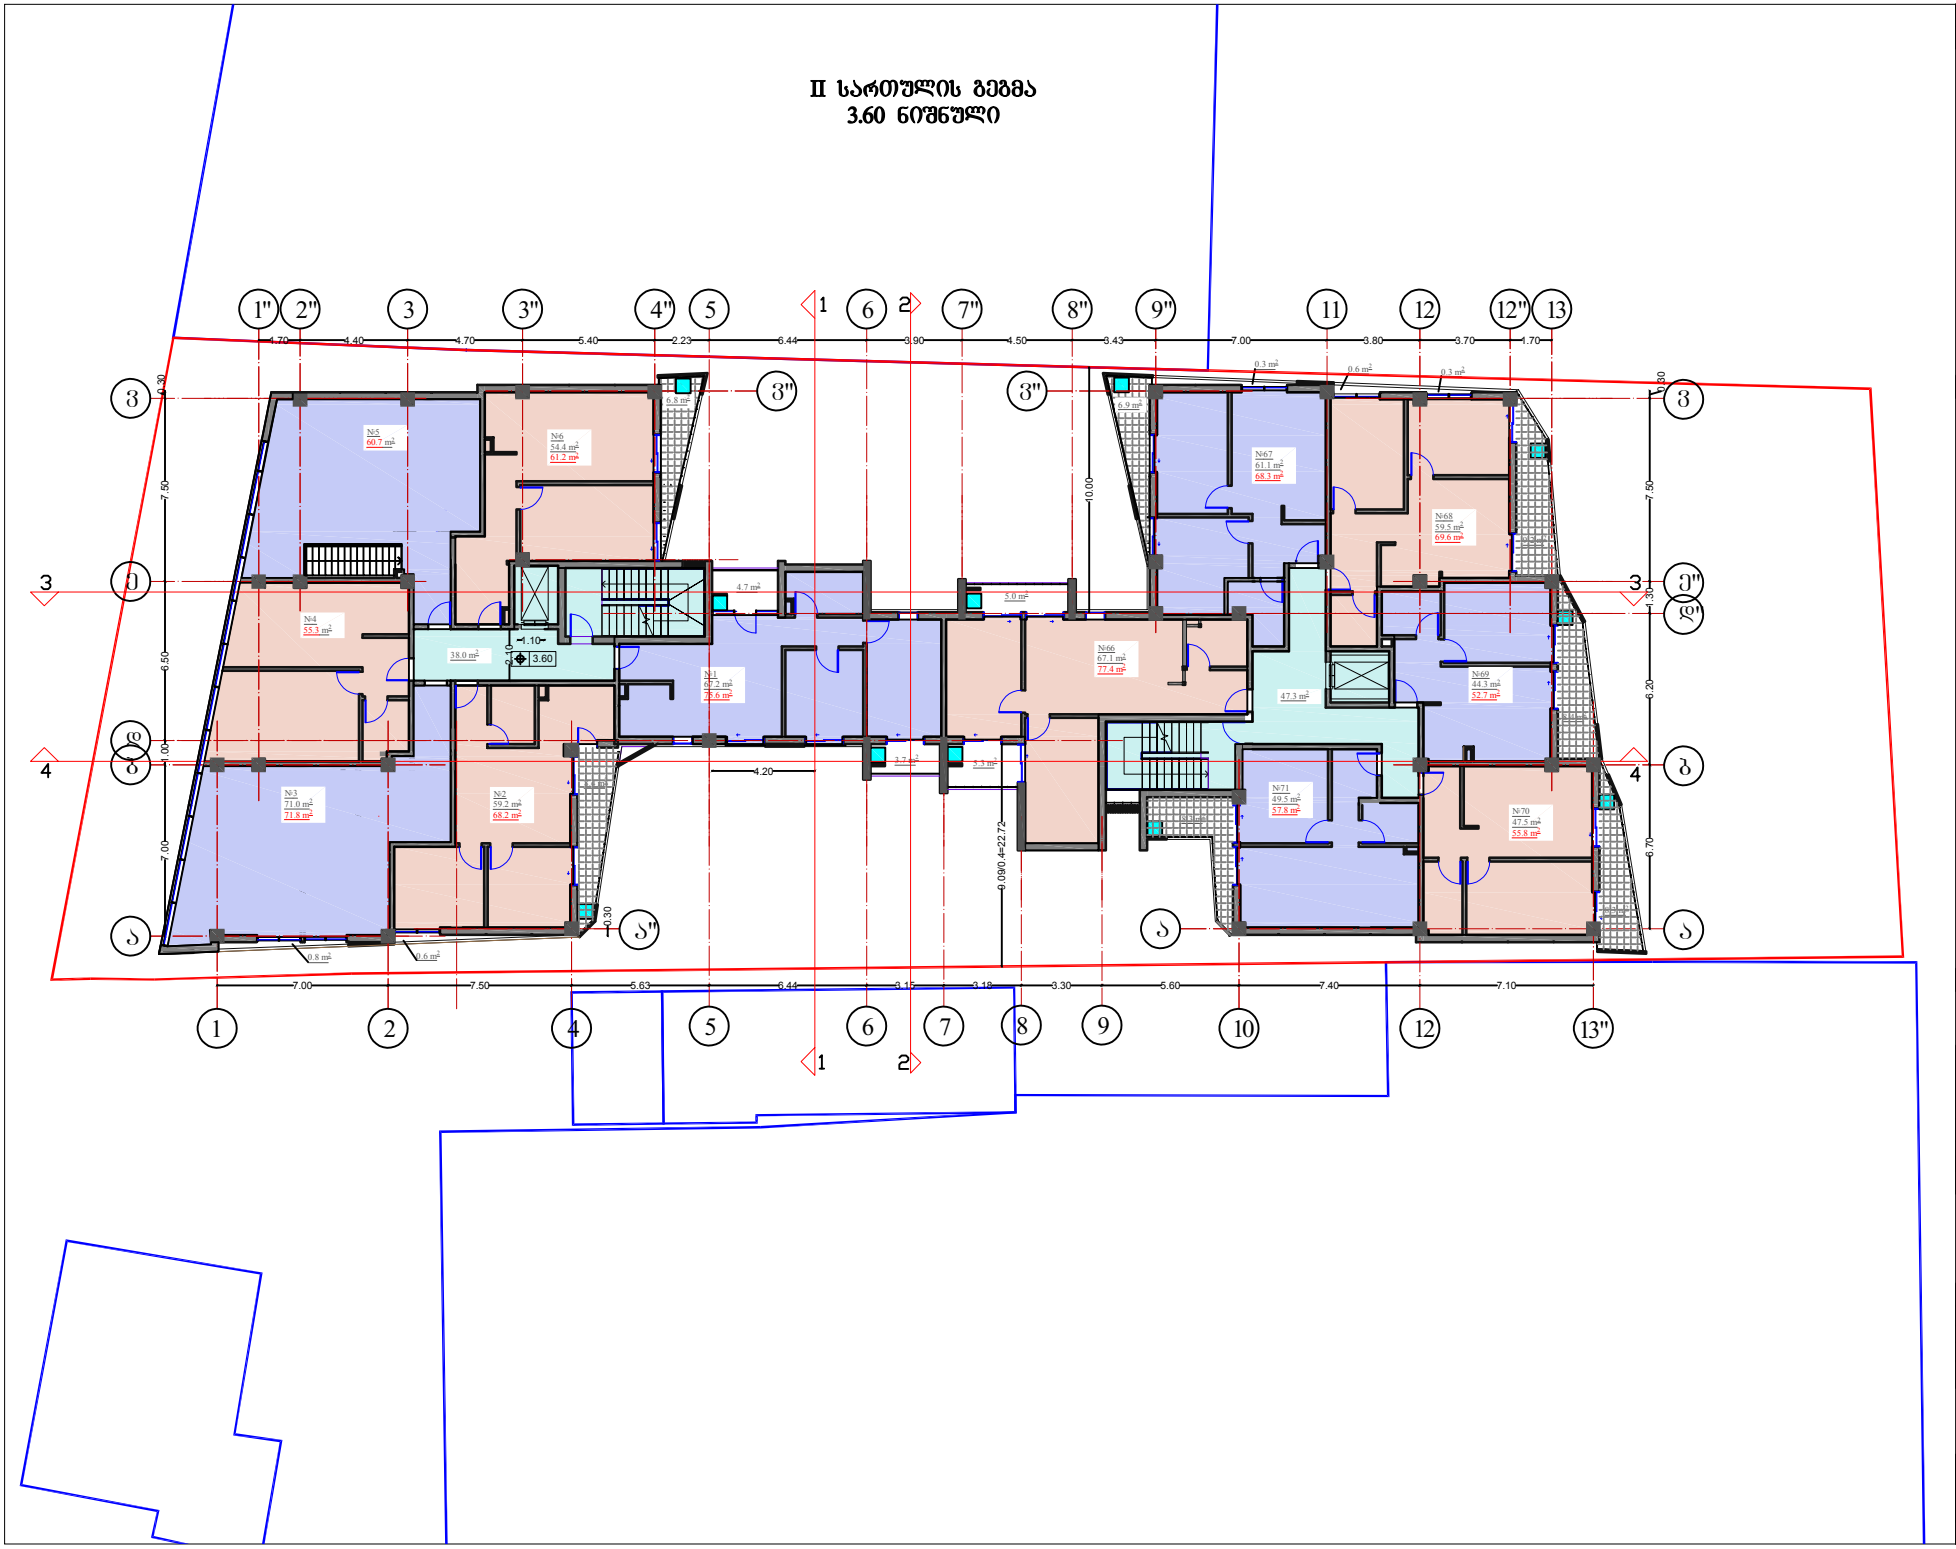

თბილისი 2017 წ

პირობითი აღნიშვნები

გათბობისა გაბრილების
აბრეგატების
განთავსების არეალი

ეძსპლიკაცია

საცხოვრებელი	696.8 მ-
საზაფხულო	77.6 მ²
კიბის უჯრედი, სადარბაზო,ლიფტი	85.3 მ²

შენიშვნა

მისამართი	ქ. თბილისი, გურამიშვილის გამზირსა და გუდამაყრის ქუჩის კუთხეში
დამკვეთი	

პროექტის სახელი

მრავალბინიანი
საცხოვრებელი სახლ

თანამდებობა	გვარი	ხელმოწერა
ავტორი	თ. ესიავა	
დაამუშავა	თ. ესიავა	

ი/მ. თენგიზ ესიავა
ელ. ფოსტა
Tengoge@mail.ru
ტელ. +995 579 985 995
ს/კ 0200100367

მასშტაბი	II სართულის გეგმა 3.60 ნიშნული	
1:100		
სტადია	შურცლის №	შურცლები
მ.ა.		

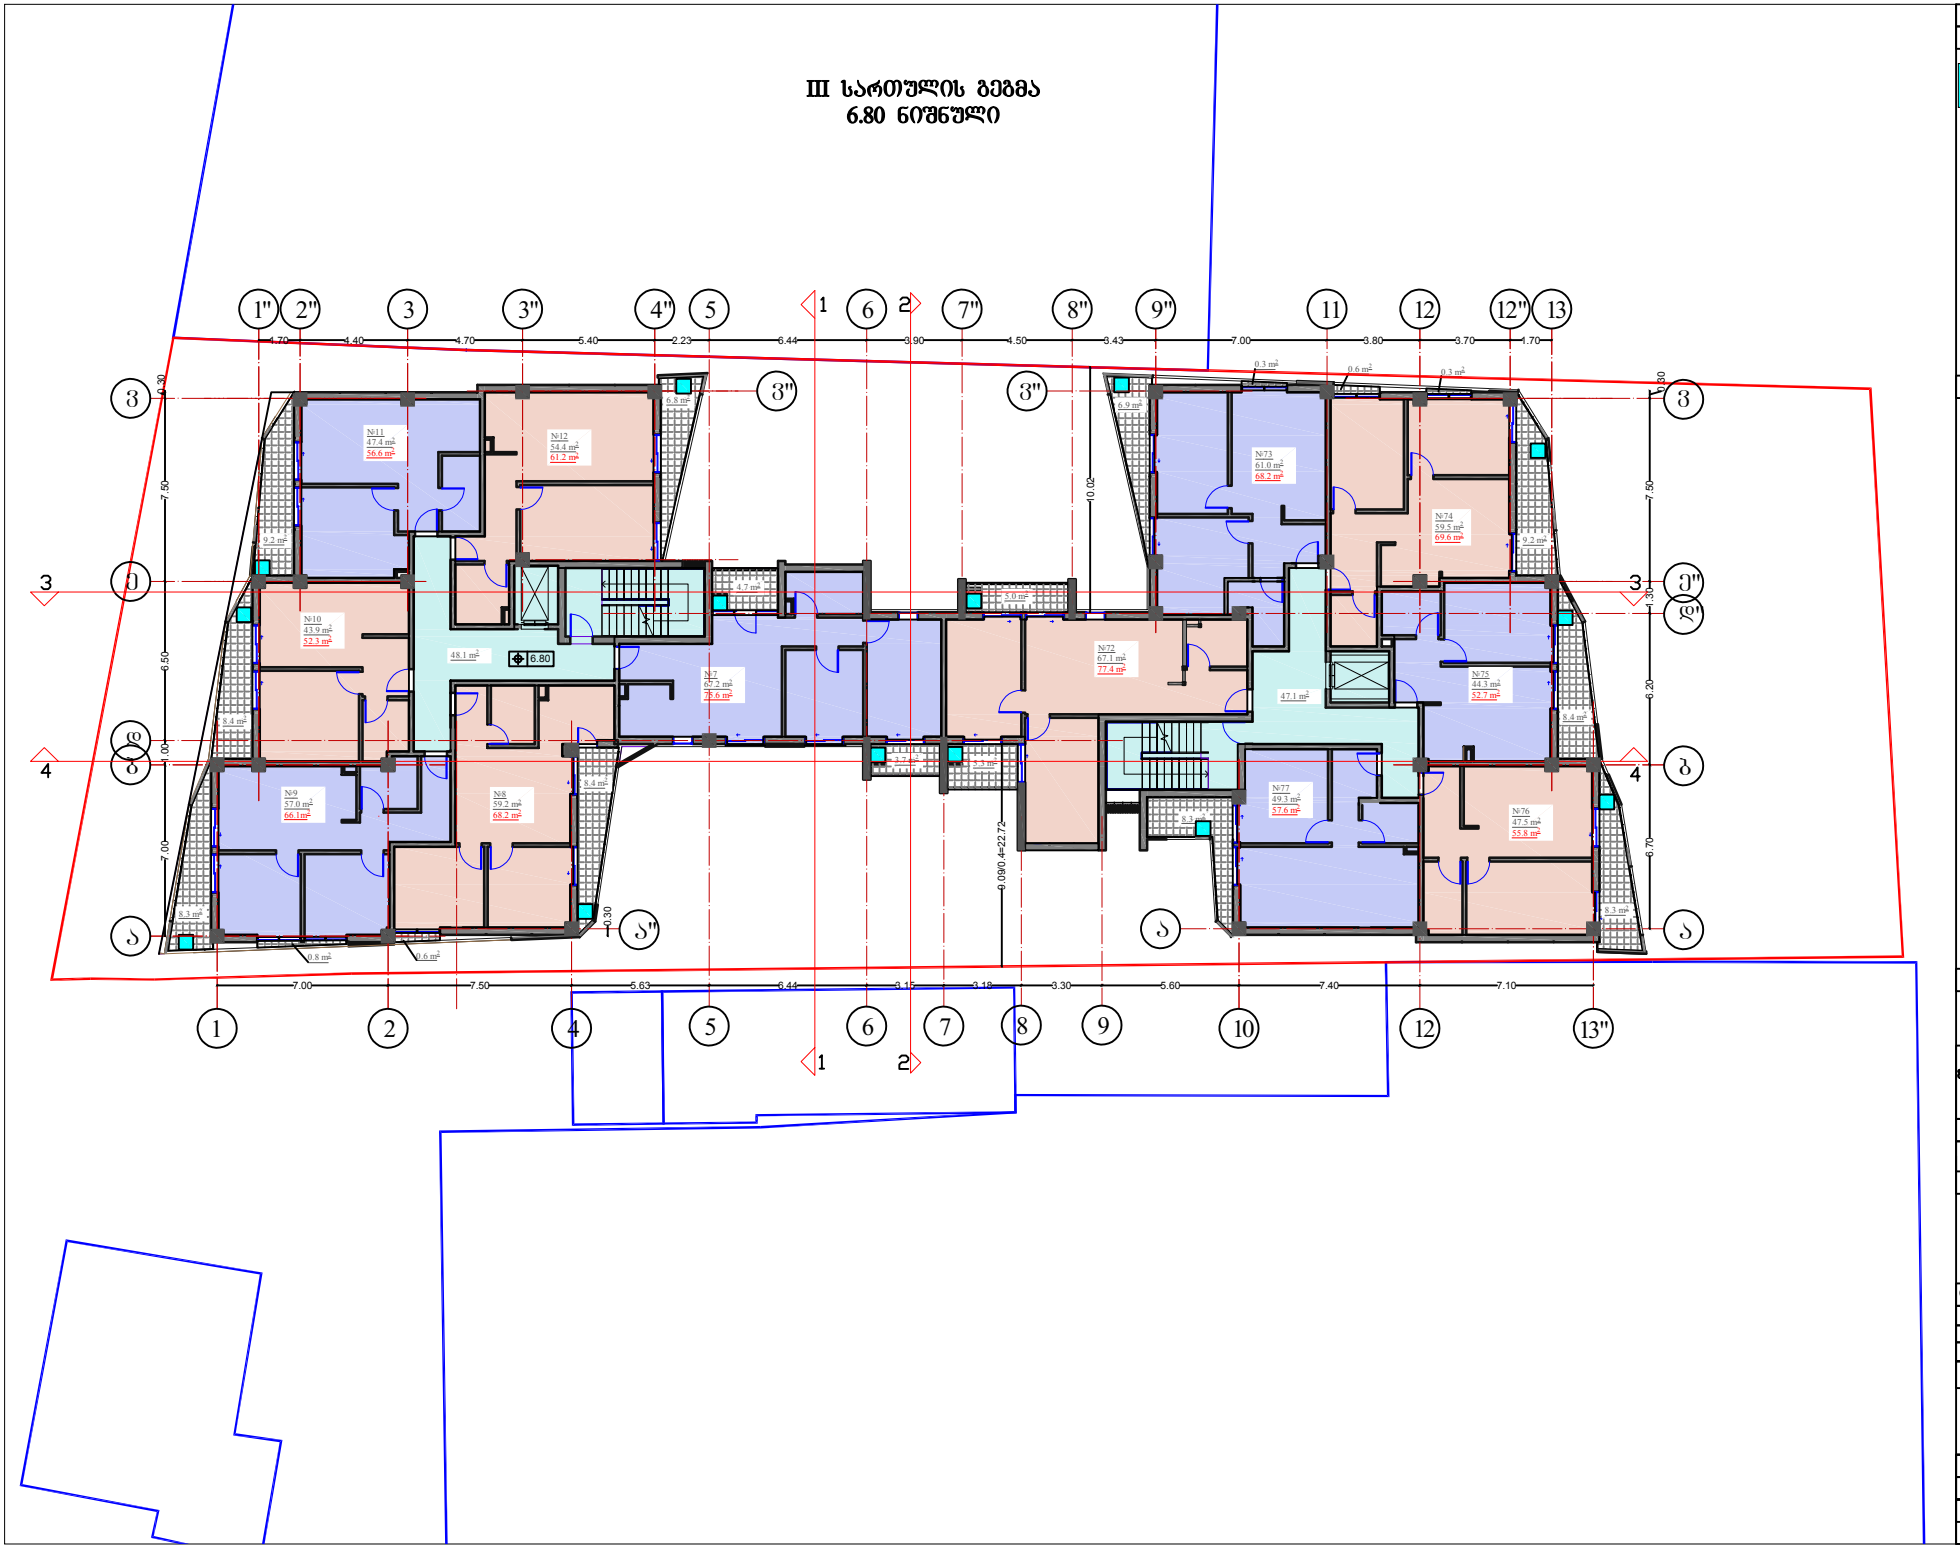

	თბილისი 2017 წ

პირობითი აღნიშვნები

გათბობისა გაბრილების აბრებატების განთავსების არეალი

ეძსპლიკაცია

საცხოვრებელი	657.8 მ-
საზაფხულო	103.5 მ-
კიბის უჯრედი, სადარბაზო,ლიფტი	95.2 მ²

შენიშვნა

მისამართი	ქ. თბილისი, გურამიშვილის გამზირსა და გუდამაყრის ქუჩის კუთხეში
დამკვეთი	

პროექტის სახელი

მრავალბინიანი საცხოვრებელი სახლ

თანამდებობა	ბვარი	ხელმოწერა
ავტორი	თ. ესიავა	
დაამუშავა	თ. ესიავა	

ი/მ. თენგიზ ესიავა
ელ. ფოსტა
Tengoge@mail.ru
ტელ. +995 579 985 995
ს/კ 0200100367

მასშტაბი	**III სართულის გეგმა 6.80 ნიშნული**	
1:100		
სტადია	შურცლის №	შურცლები
მ.ა.		

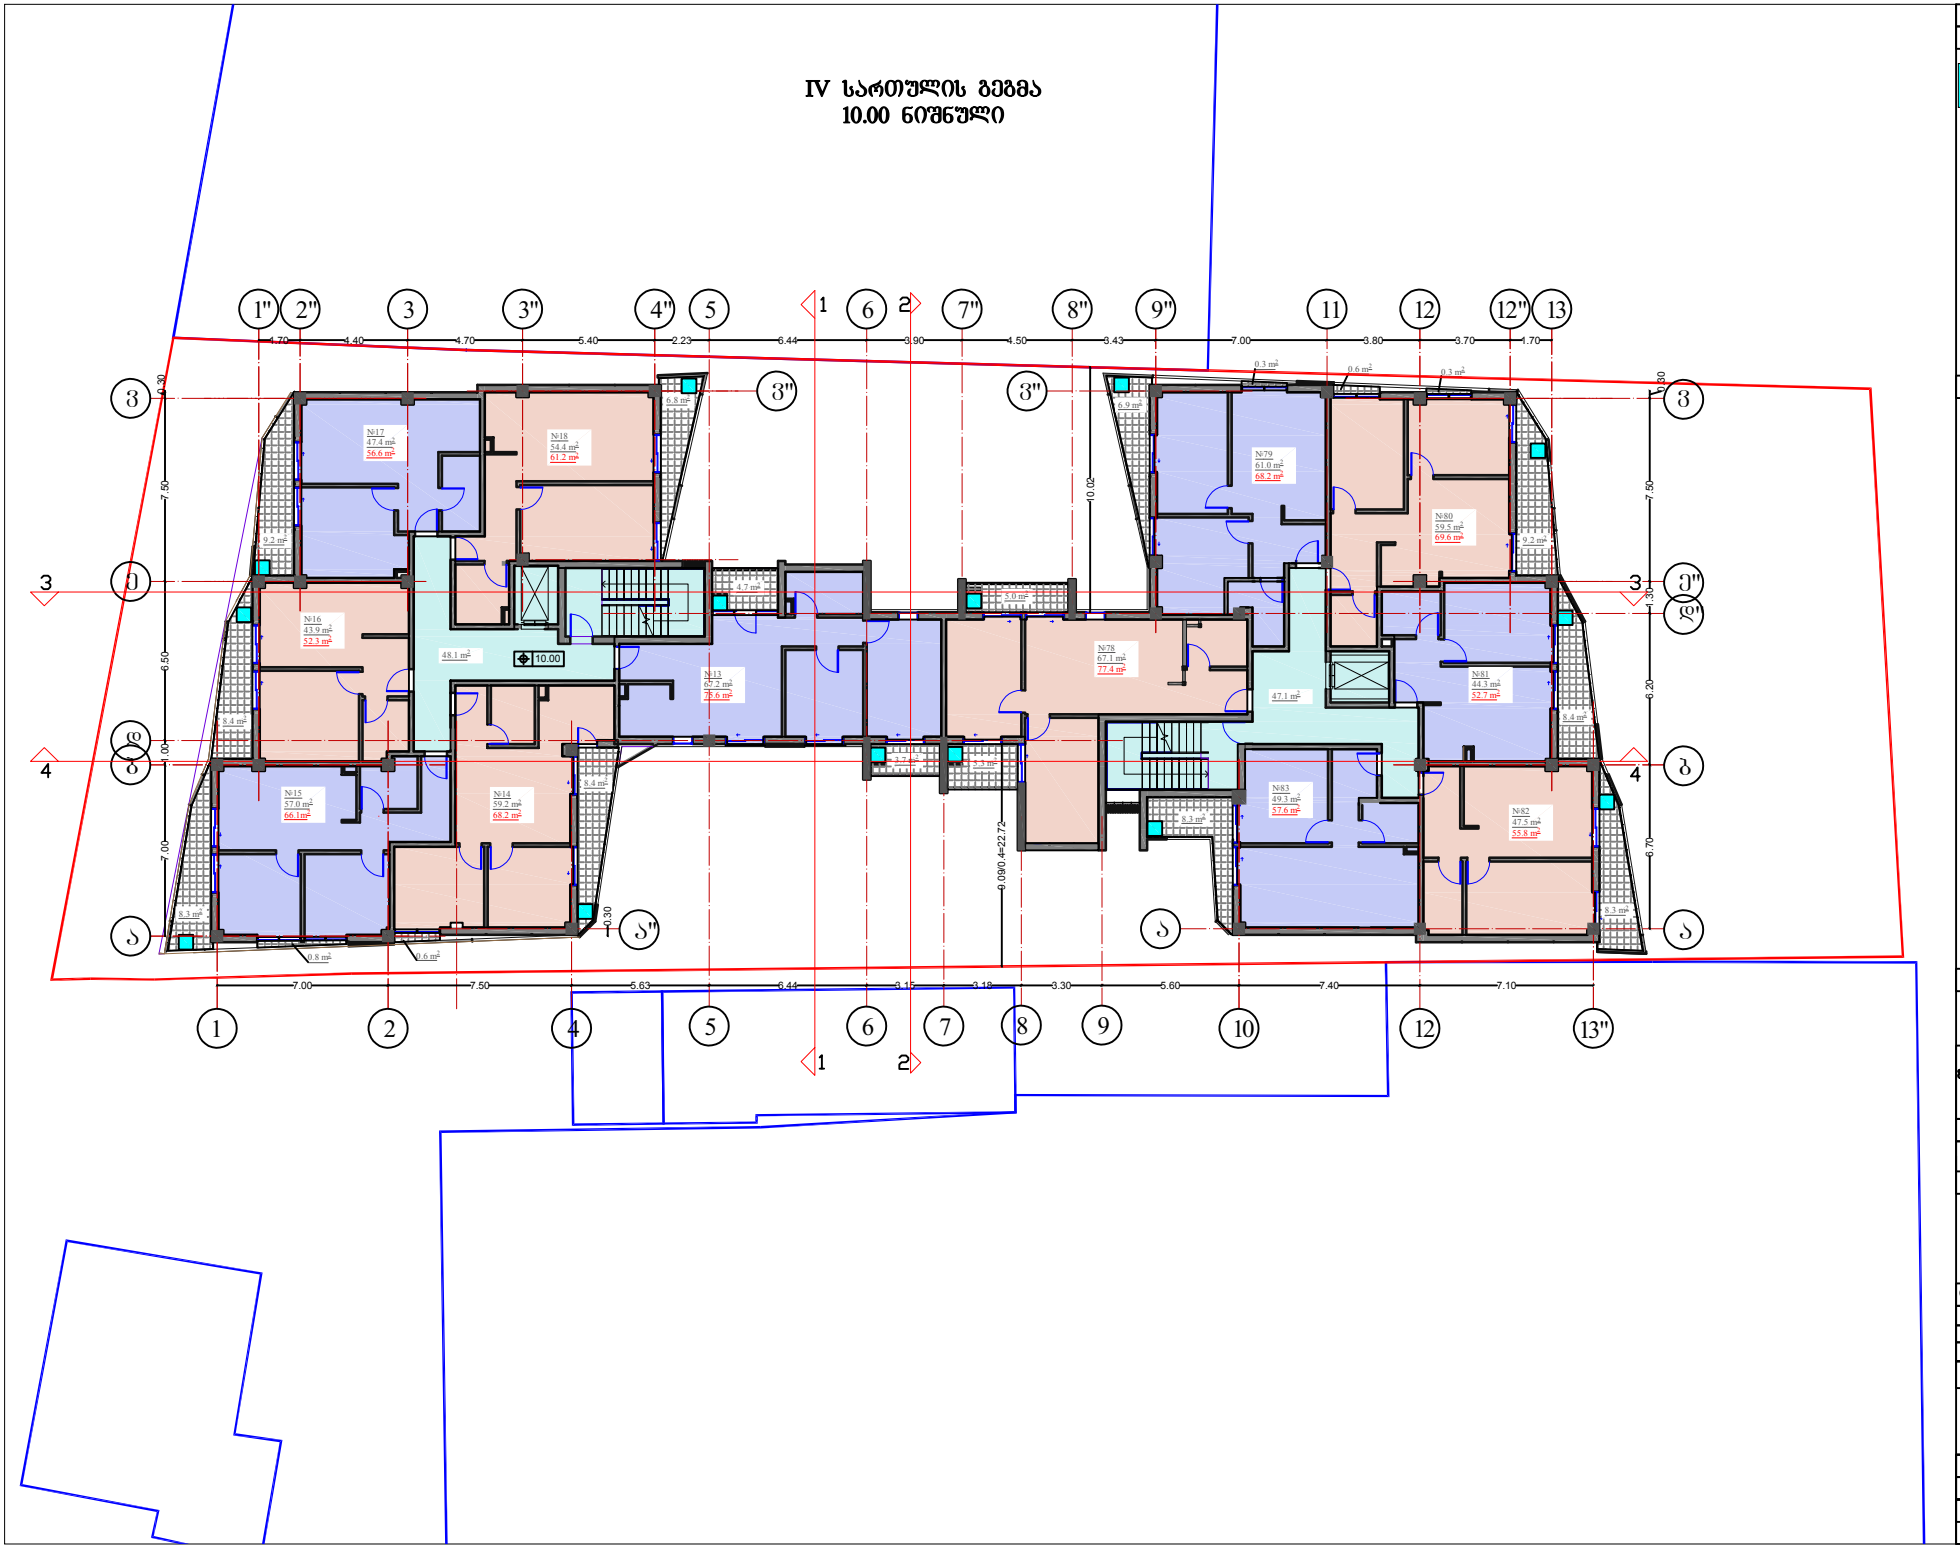

	თბილისი 2017 წ

პირობითი აღნიშვნები

გათბობისა გაბრილების აბრებატების განთავსების არეალი

ეძსპლიკაცია

საცხოვრებელი	657.8 მ-
საზაფხულო	103.5 მ-
კიბის უჯრედი, სადარბაზო,ლიფტი	95.2 მ²

შენიშვნა

მისამართი	ქ. თბილისი, ბურამიშვილის გამზირსა და ბუდაფაყრის ქუჩის კუთხეში
დამკვეთი	

პროექტის სახელი

მრავალბინიანი საცხოვრებელი სახლ

თანამდებობა	ბვარი	ხელმოწერა
ავტორი	თ. ესიავა	
დაამუშავა	თ. ესიავა	

ი/მ. თენგიზ ესიავა
ელ. ფოსტა
Tengoge@mail.ru
ტელ. +995 579 985 995
ს/კ 0200100367

მასშტაბი	**IV სართულის გეგმა 10.00 ნიშნული**
1:100	

სტადია	შურცლის №	შურცლები
მ.ა.		

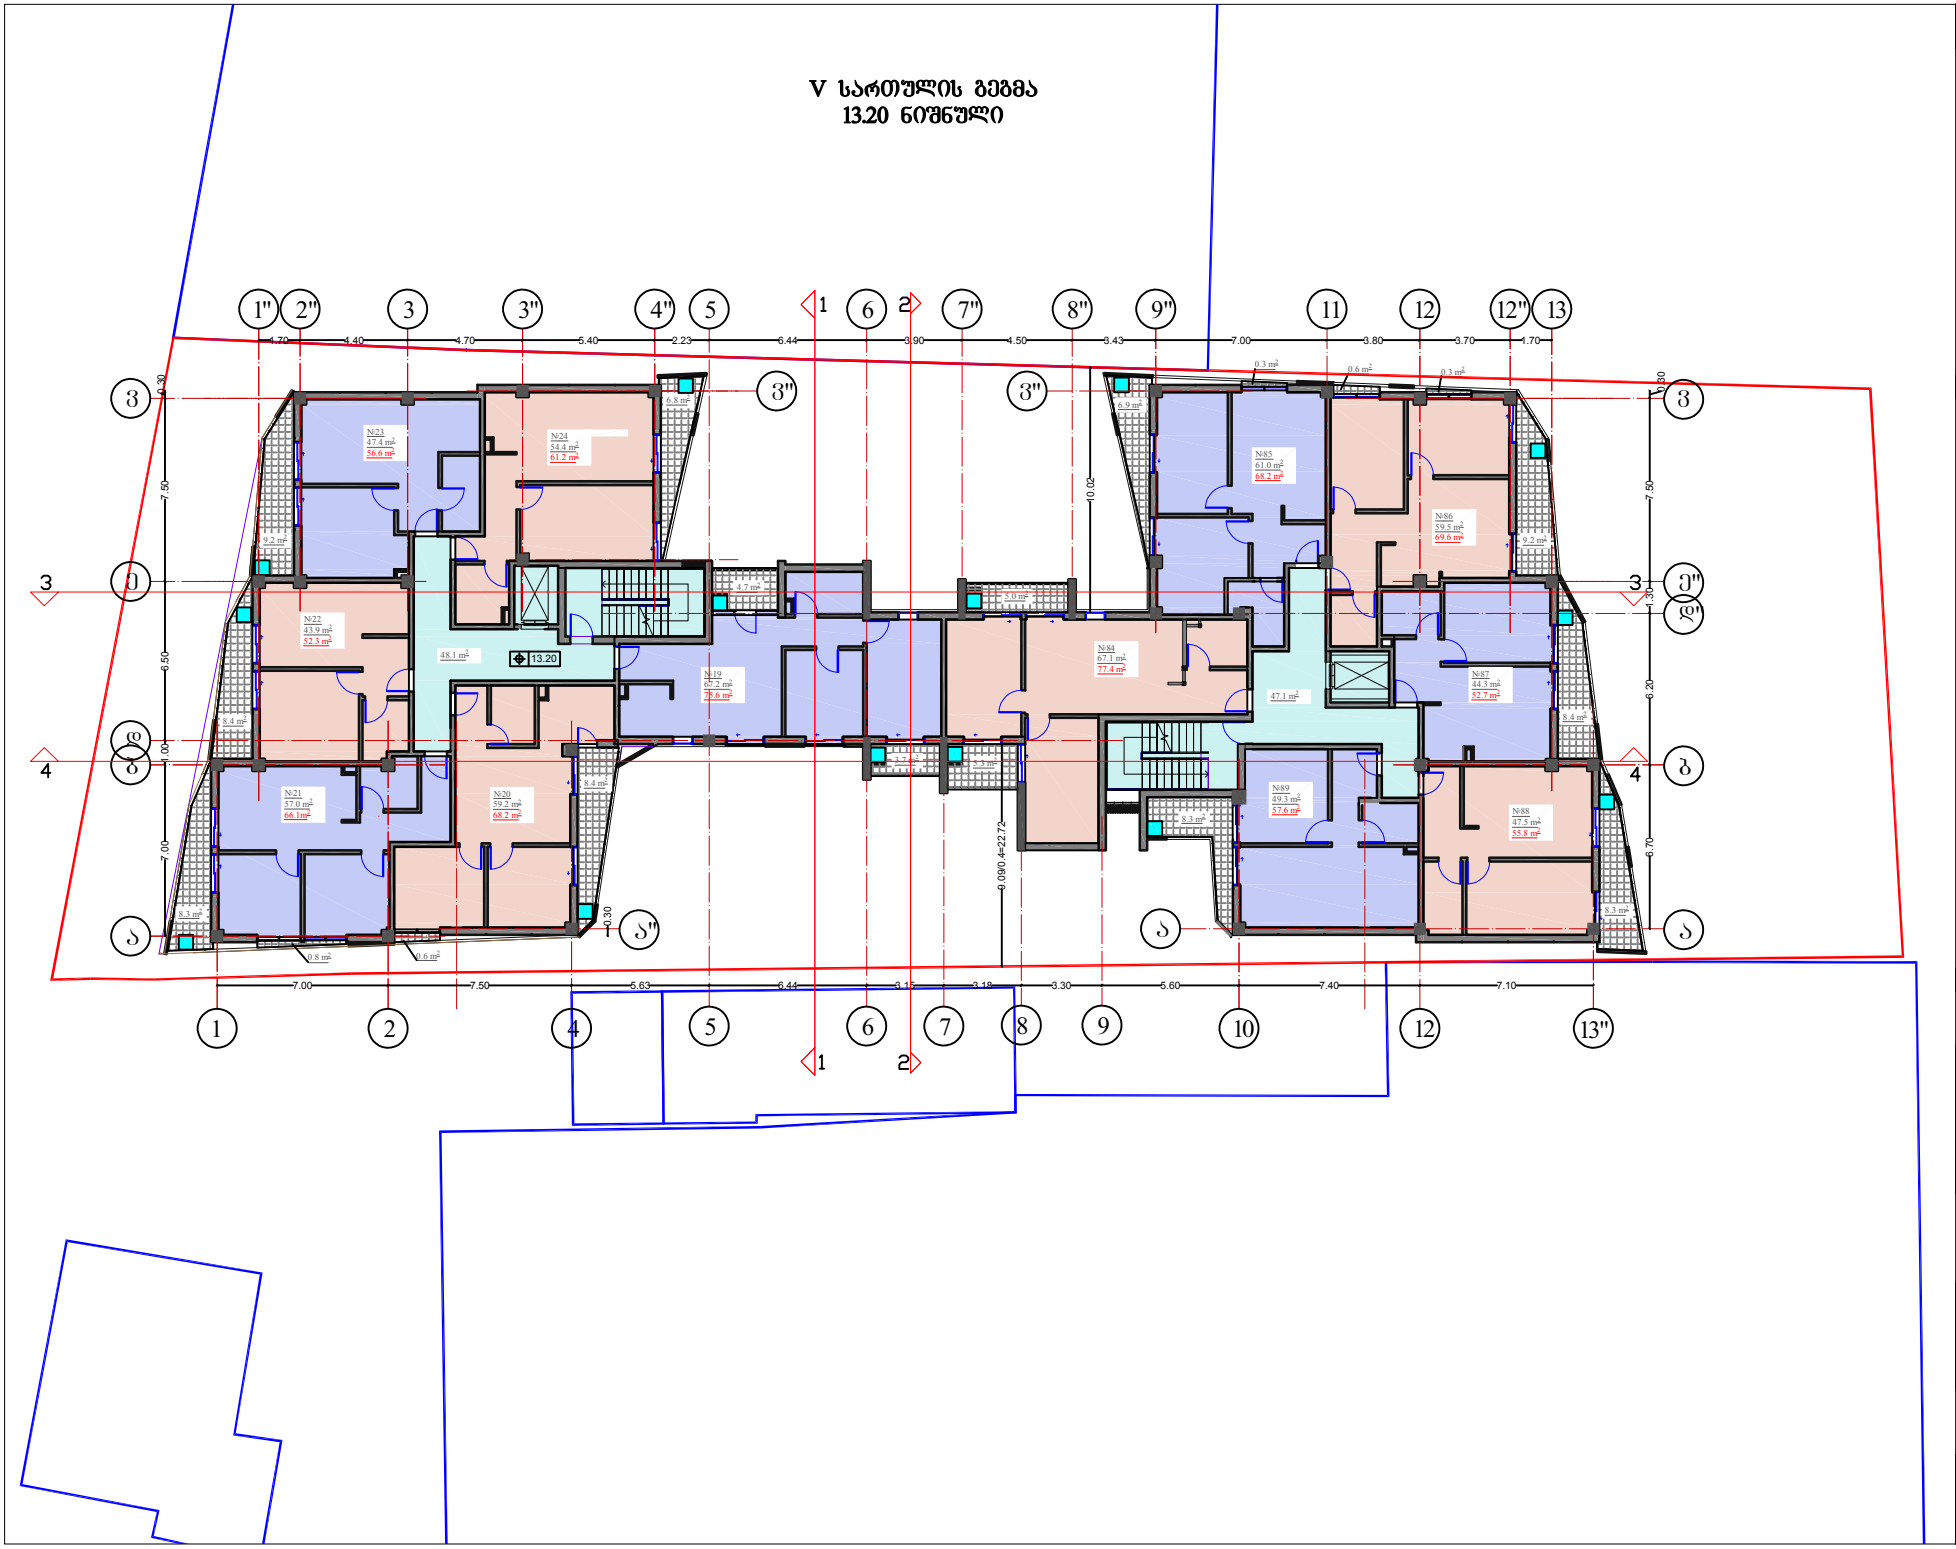

თბილისი 2017 წ

პირობითი აღნიშვნები

გათბობისა გაბრილების აბრეგატების განთავსების არეალი

ეძსპლიკაცია

საცხოვრებელი	657.8 მ-
საზაფხულო	103.5 მ-
კიბის უჯრედი, სადარბაზო,ლიფტი	95.2 მ²

შენიშვნა

მისამართი	ქ. თბილისი, ბურამიშვილის გამზირსა და ბუდაფაყრის ქუჩის კუთხეში
დამკვეთი	

პროექტის სახელი

მრავალბინიანი საცხოვრებელი სახლ

თანამდებობა	ბვარი	ხელმოწერა
ავტორი	თ. ესიავა	
დაამუშავა	თ. ესიავა	

ი/მ. თენგიზ ესიავა
ელ. ფოსტა
Tengoge@mail.ru
ტელ. +995 579 985 995
ს/კ 0200100367

მასშტაბი	V სართულის გეგმა 13.20 ნიშნული
1:100	

სტადია	შურცლის №	შურცლები
მ.ა.		

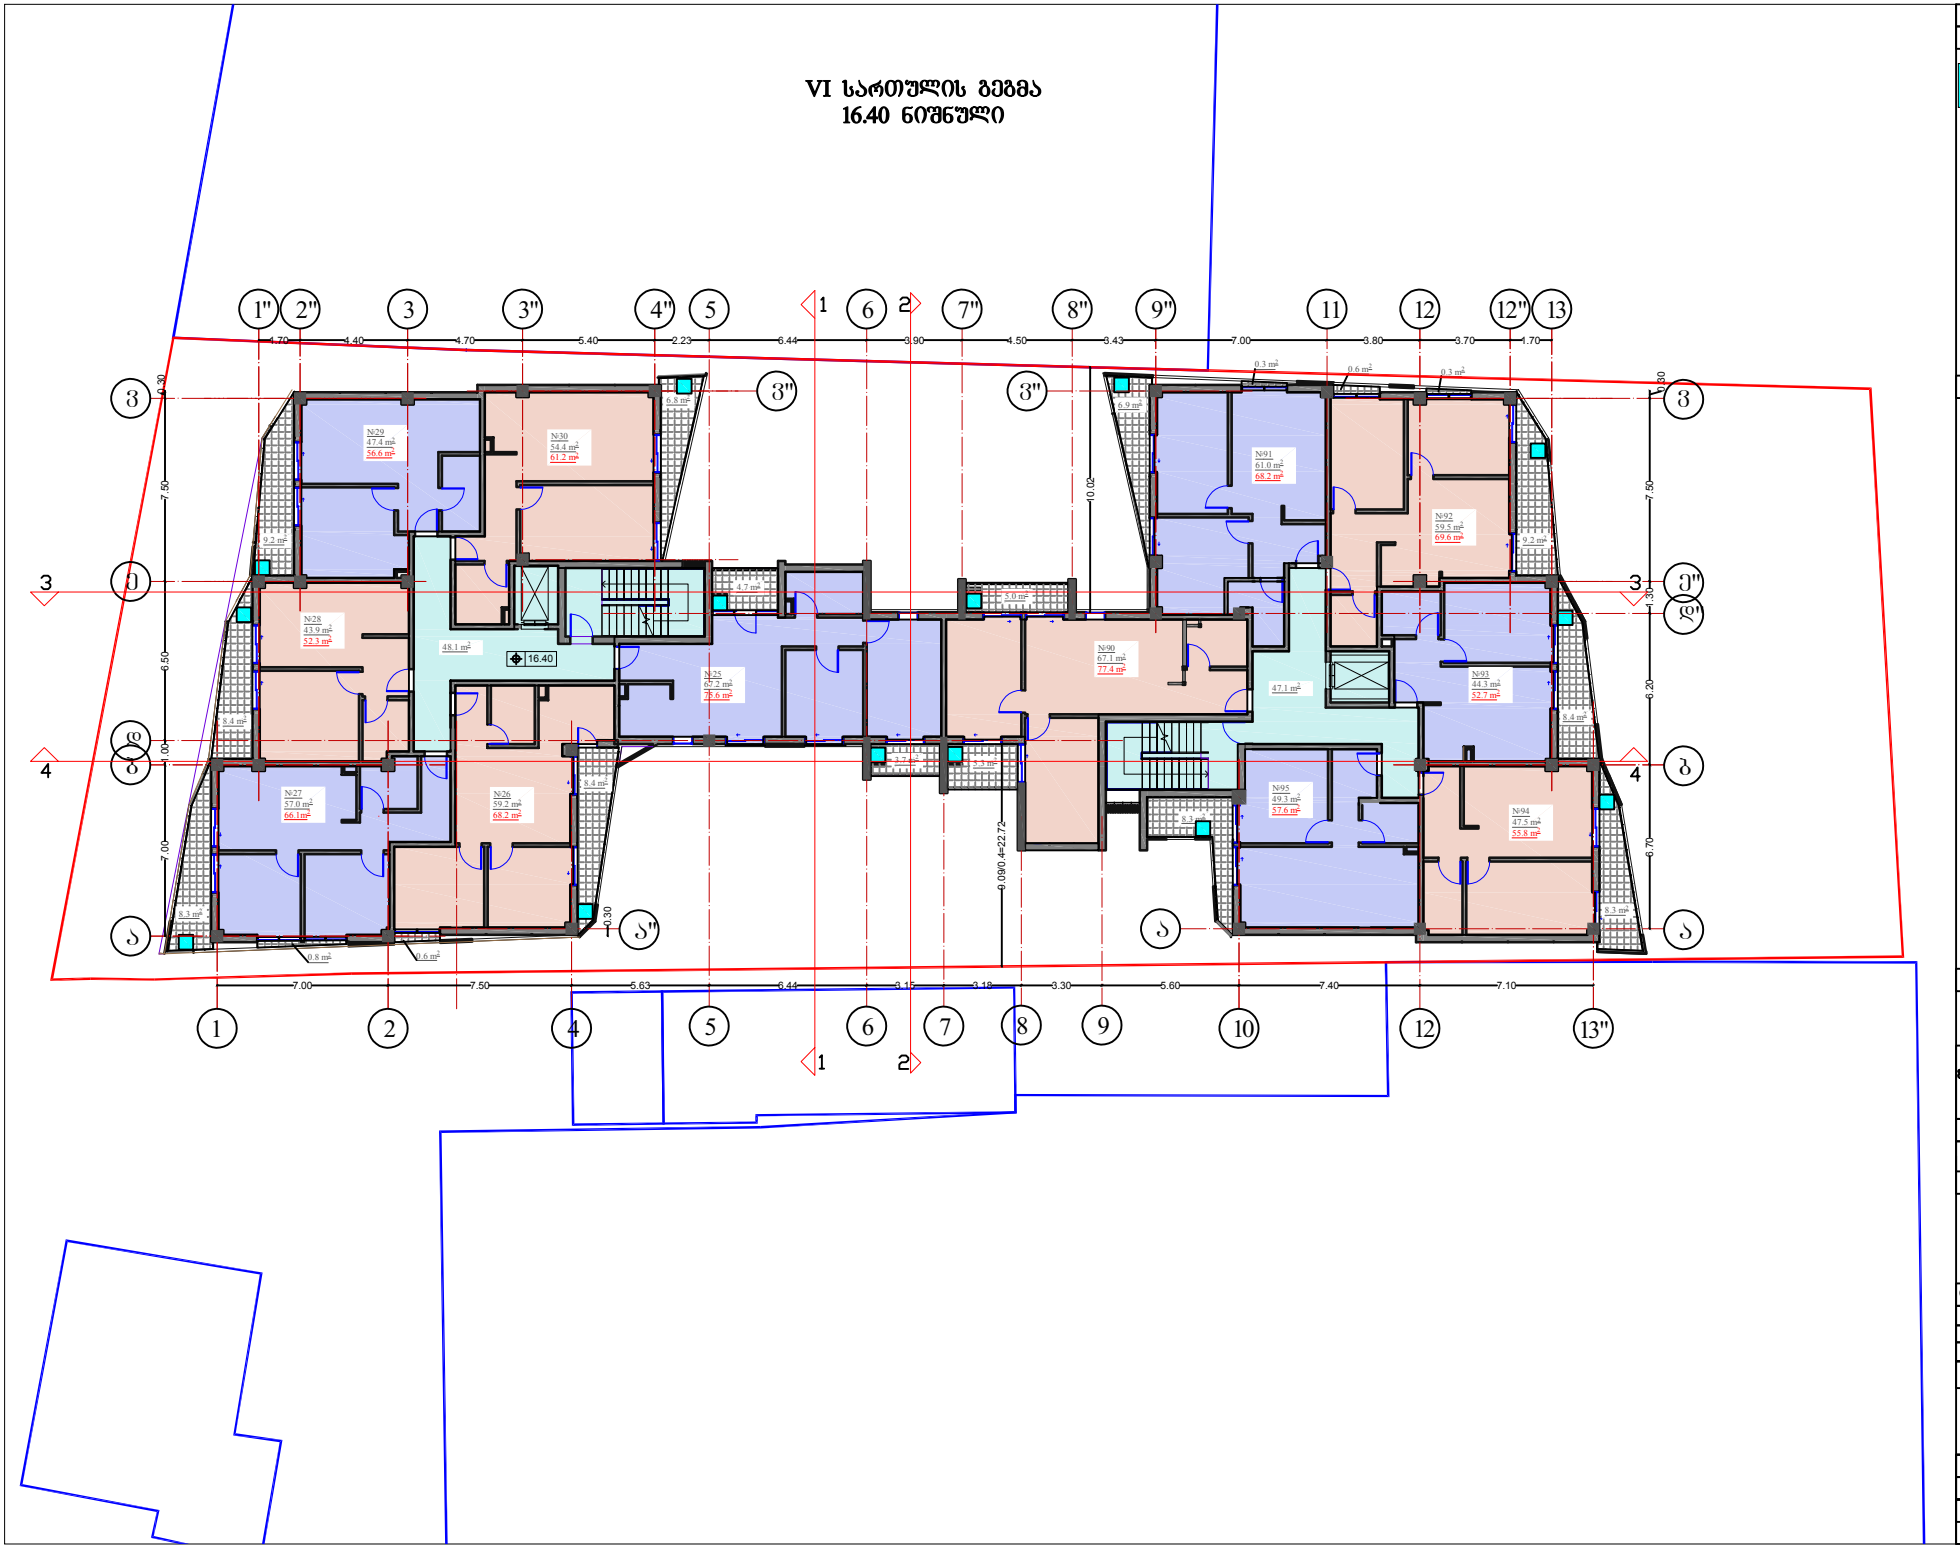

თბილისი 2017 წ

პირობითი აღნიშვნები

გათბობისა გაბრილების აბრებატების განთავსების არეალი

ეძსპლიკაცია

საცხოვრებელი	657.8 მ-
საზაფხულო	103.5 მ-
კიბის უჯრედი, სადარბაზო,ლიფტი	95.2 მ²

შენიშვნა

მისამართი	ქ. თბილისი, ბურამიშვილის გამზირსა და ბუდაფაყრის ქუჩის კუთხეში
დამკვეთი	

პროექტის სახელი

მრავალბინიანი საცხოვრებელი სახლ

თანამდებობა	გვარი	ხელმოწერა
ავტორი	თ. ესიავა	
დაამუშავა	თ. ესიავა	

ი/მ. თენგიზ ესიავა
ელ. ფოსტა
Tengoge@mail.ru
ტელ. +995 579 985 995
ს/კ 0200100367

მასშტაბი	VI სართულის გეგმა 16.40 ნიშნული	
1:100		
სტადია	შურცლის №	შურცლები
მ.ა.		

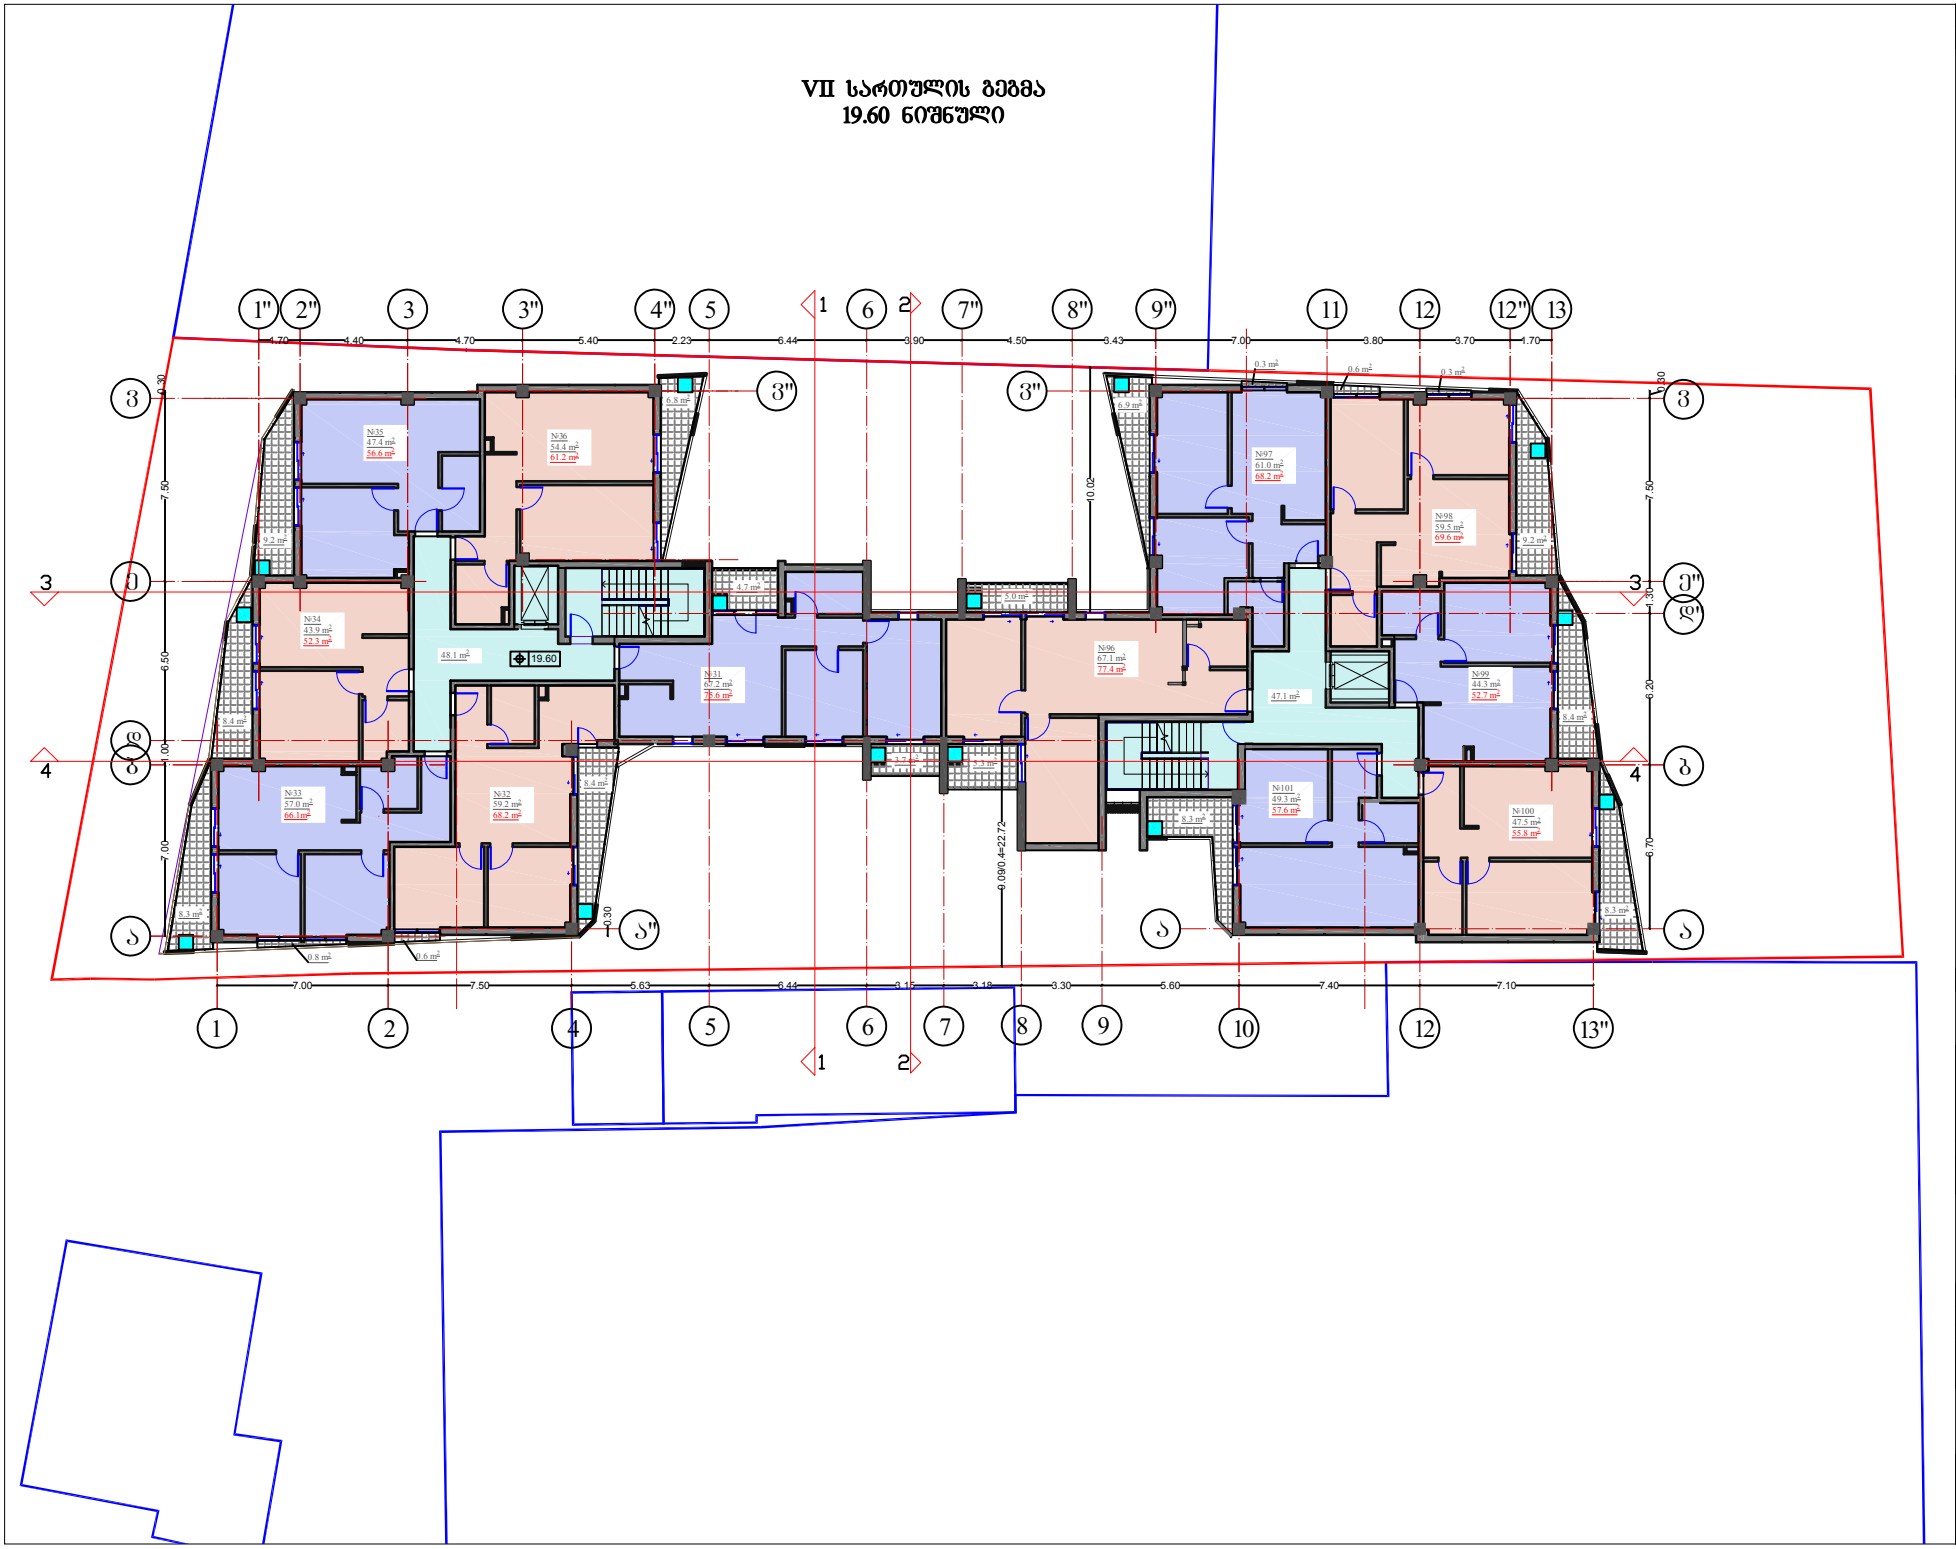

თბილისი 2017 წ

პირობითი აღნიშვნები

გათბობისა გაბრილების
აბრეგატების
განთავსების არეალი

ეძსპლიკაცია

საცხოვრებელი	657.8 მ-
საზაფხულო	103.5 მ-
კიბის უჯრედი, სადარბაზო,ლიფტი	95.2 მ²

შენიშვნა

მისამართი	ქ. თბილისი, გურამიშვილის გამზირსა და გუდამაყრის ქუჩის კუთხეში
დამკვეთი	

პროექტის სახელი

მრავალბინიანი
საცხოვრებელი სახლ

თანამდებობა	**გვარი**	**ხელმოწერა**
ავტორი	თ. ესიავა	
დაამუშავა	თ. ესიავა	

ი/მ. თენგიზ ესიავა
ელ. ფოსტა
Tengoge@mail.ru
ტელ. +995 579 985 995
ს/კ 0200100367

მასშტაბი	**VII სართულის გეგმა 19.60 ნიშნული**
1:100	

სტადია	შურცლის №	შურცლები
მ.ა.		

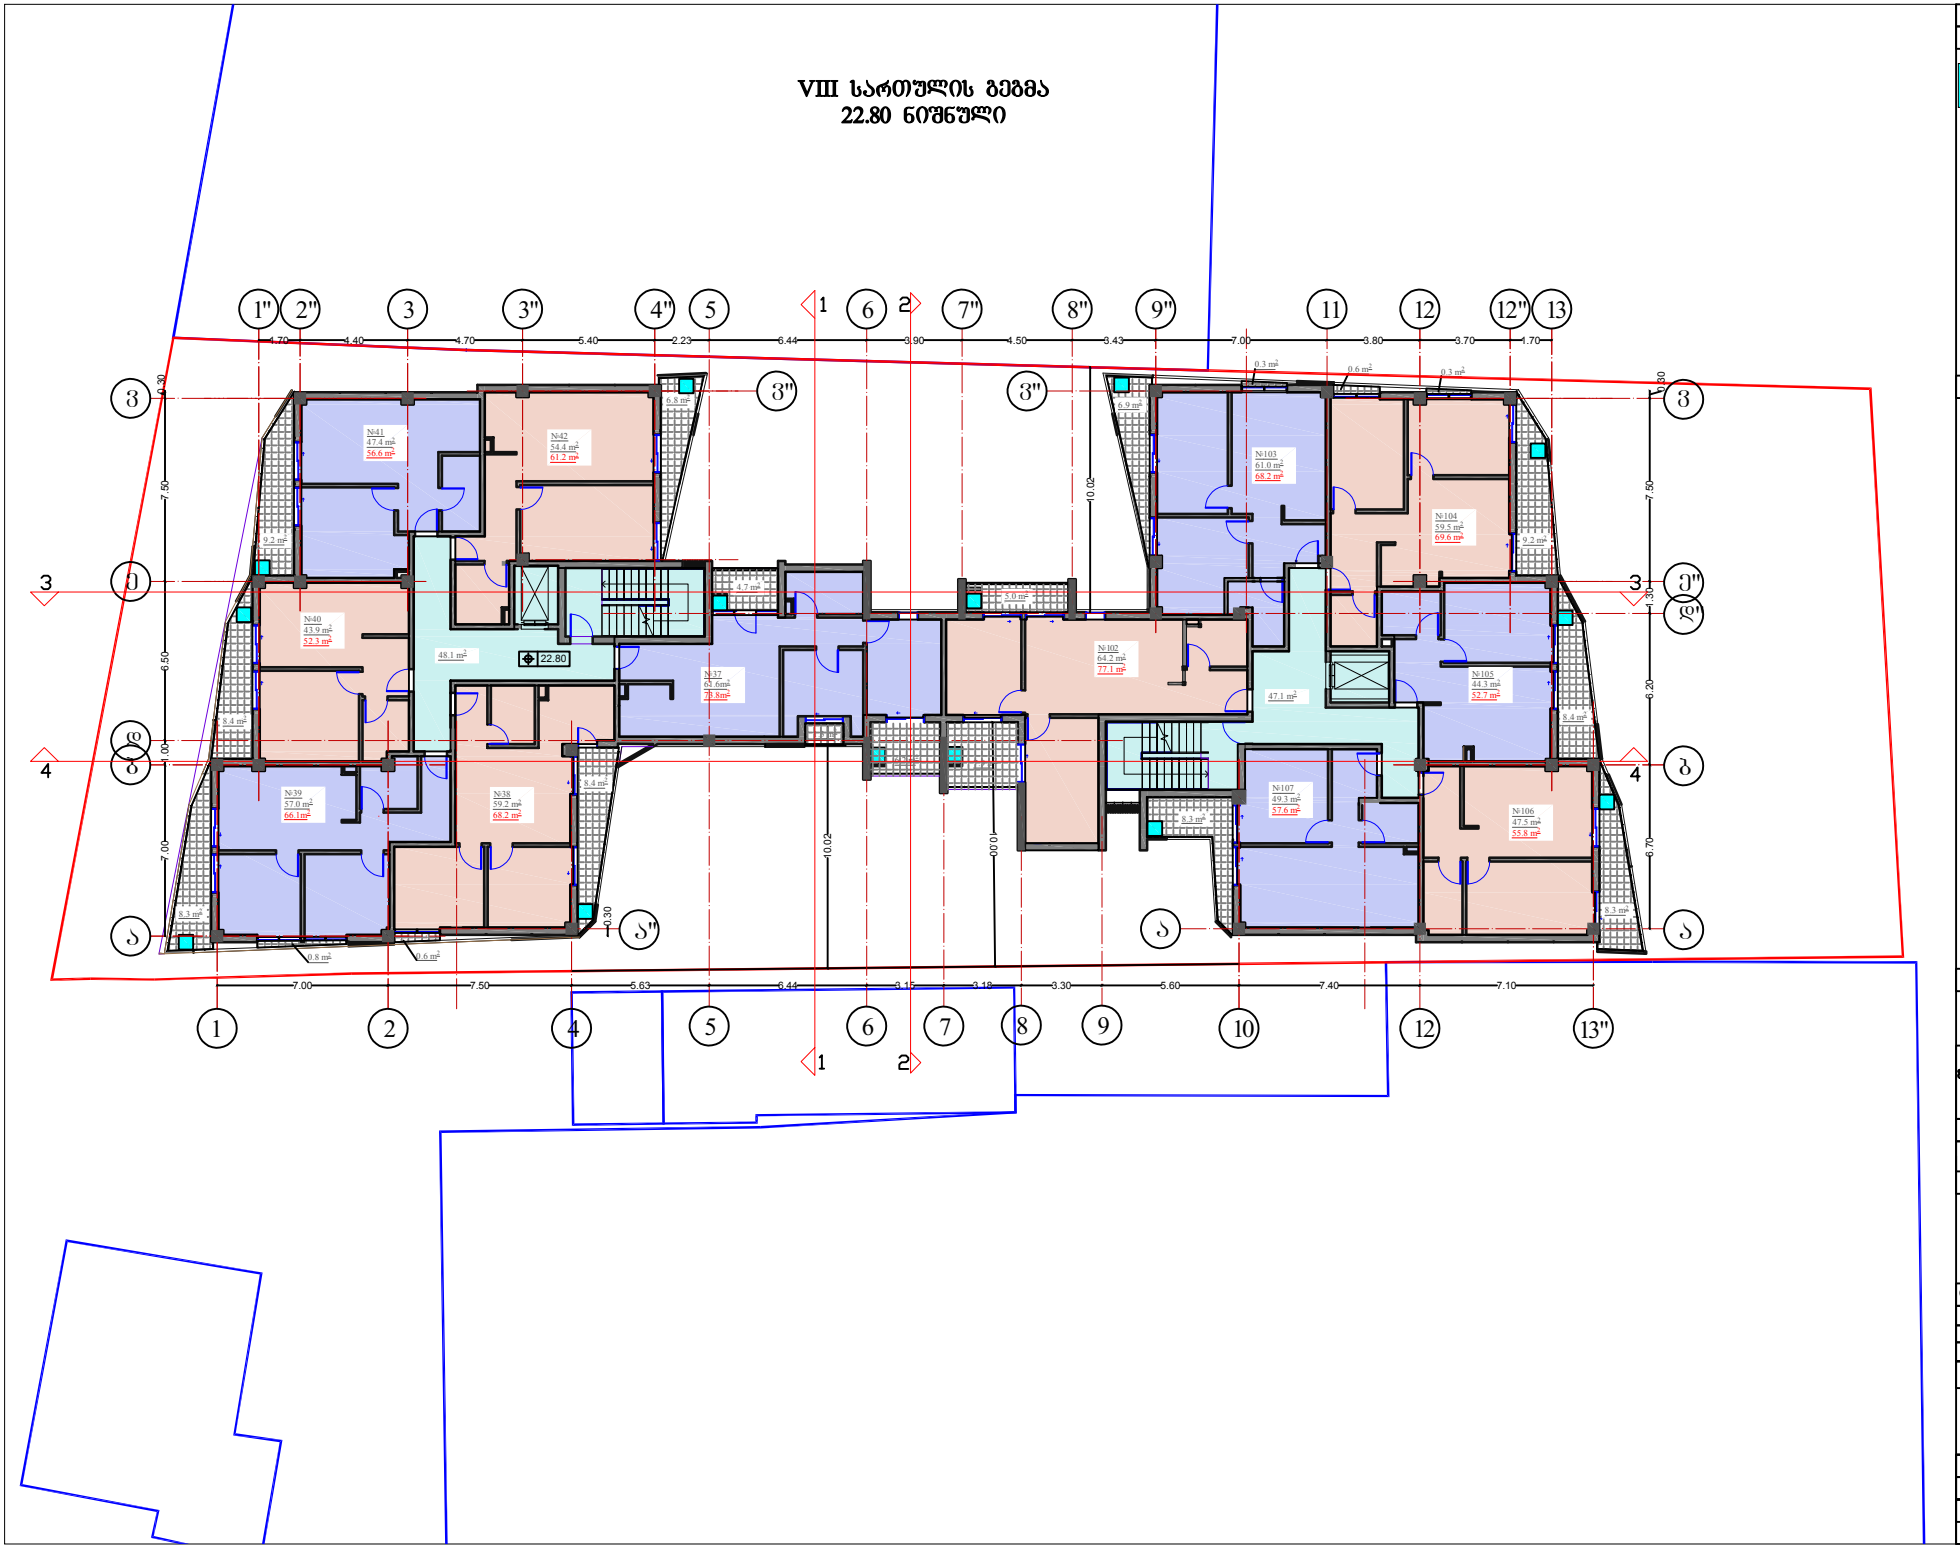

	თბილისი 2017 წ

პირობითი აღნიშვნები

გათბობისა გაბრილების აბრებატების განთავსების არეალი

ეძსპლიკაცია

საცხოვრებელი	649.3 ჲ-
საზაფხულო	109.9 ჲ-
კიბის უჯრედი, სადარბაზოლიფტი	95.2 მ²

შენიშვნა

მისამართი	ქ. თბილისი, ბურამიშვილის გამზირსა და ბუდაფაყრის ქუჩის კუთხეში
დამკვეთი	

პროექტის სახელი

მრავალბინიანი საცხოვრებელი სახლ

თანამდებობა	**გვარი**	**ხელმოწერა**
ავტორი	თ. ესიავა	
დაამუშავა	თ. ესიავა	

ი/მ. თენგიზ ესიავა
ელ. ფოსტა
Tengoge@mail.ru
ტელ. +995 579 985 995
ს/კ 0200100367

მასშტაბი	**VIII სართულის გეგმა 22.80 ნიშნული**
1:100	

სტადია	შურცლის №	შურცლები
მ.ა.		

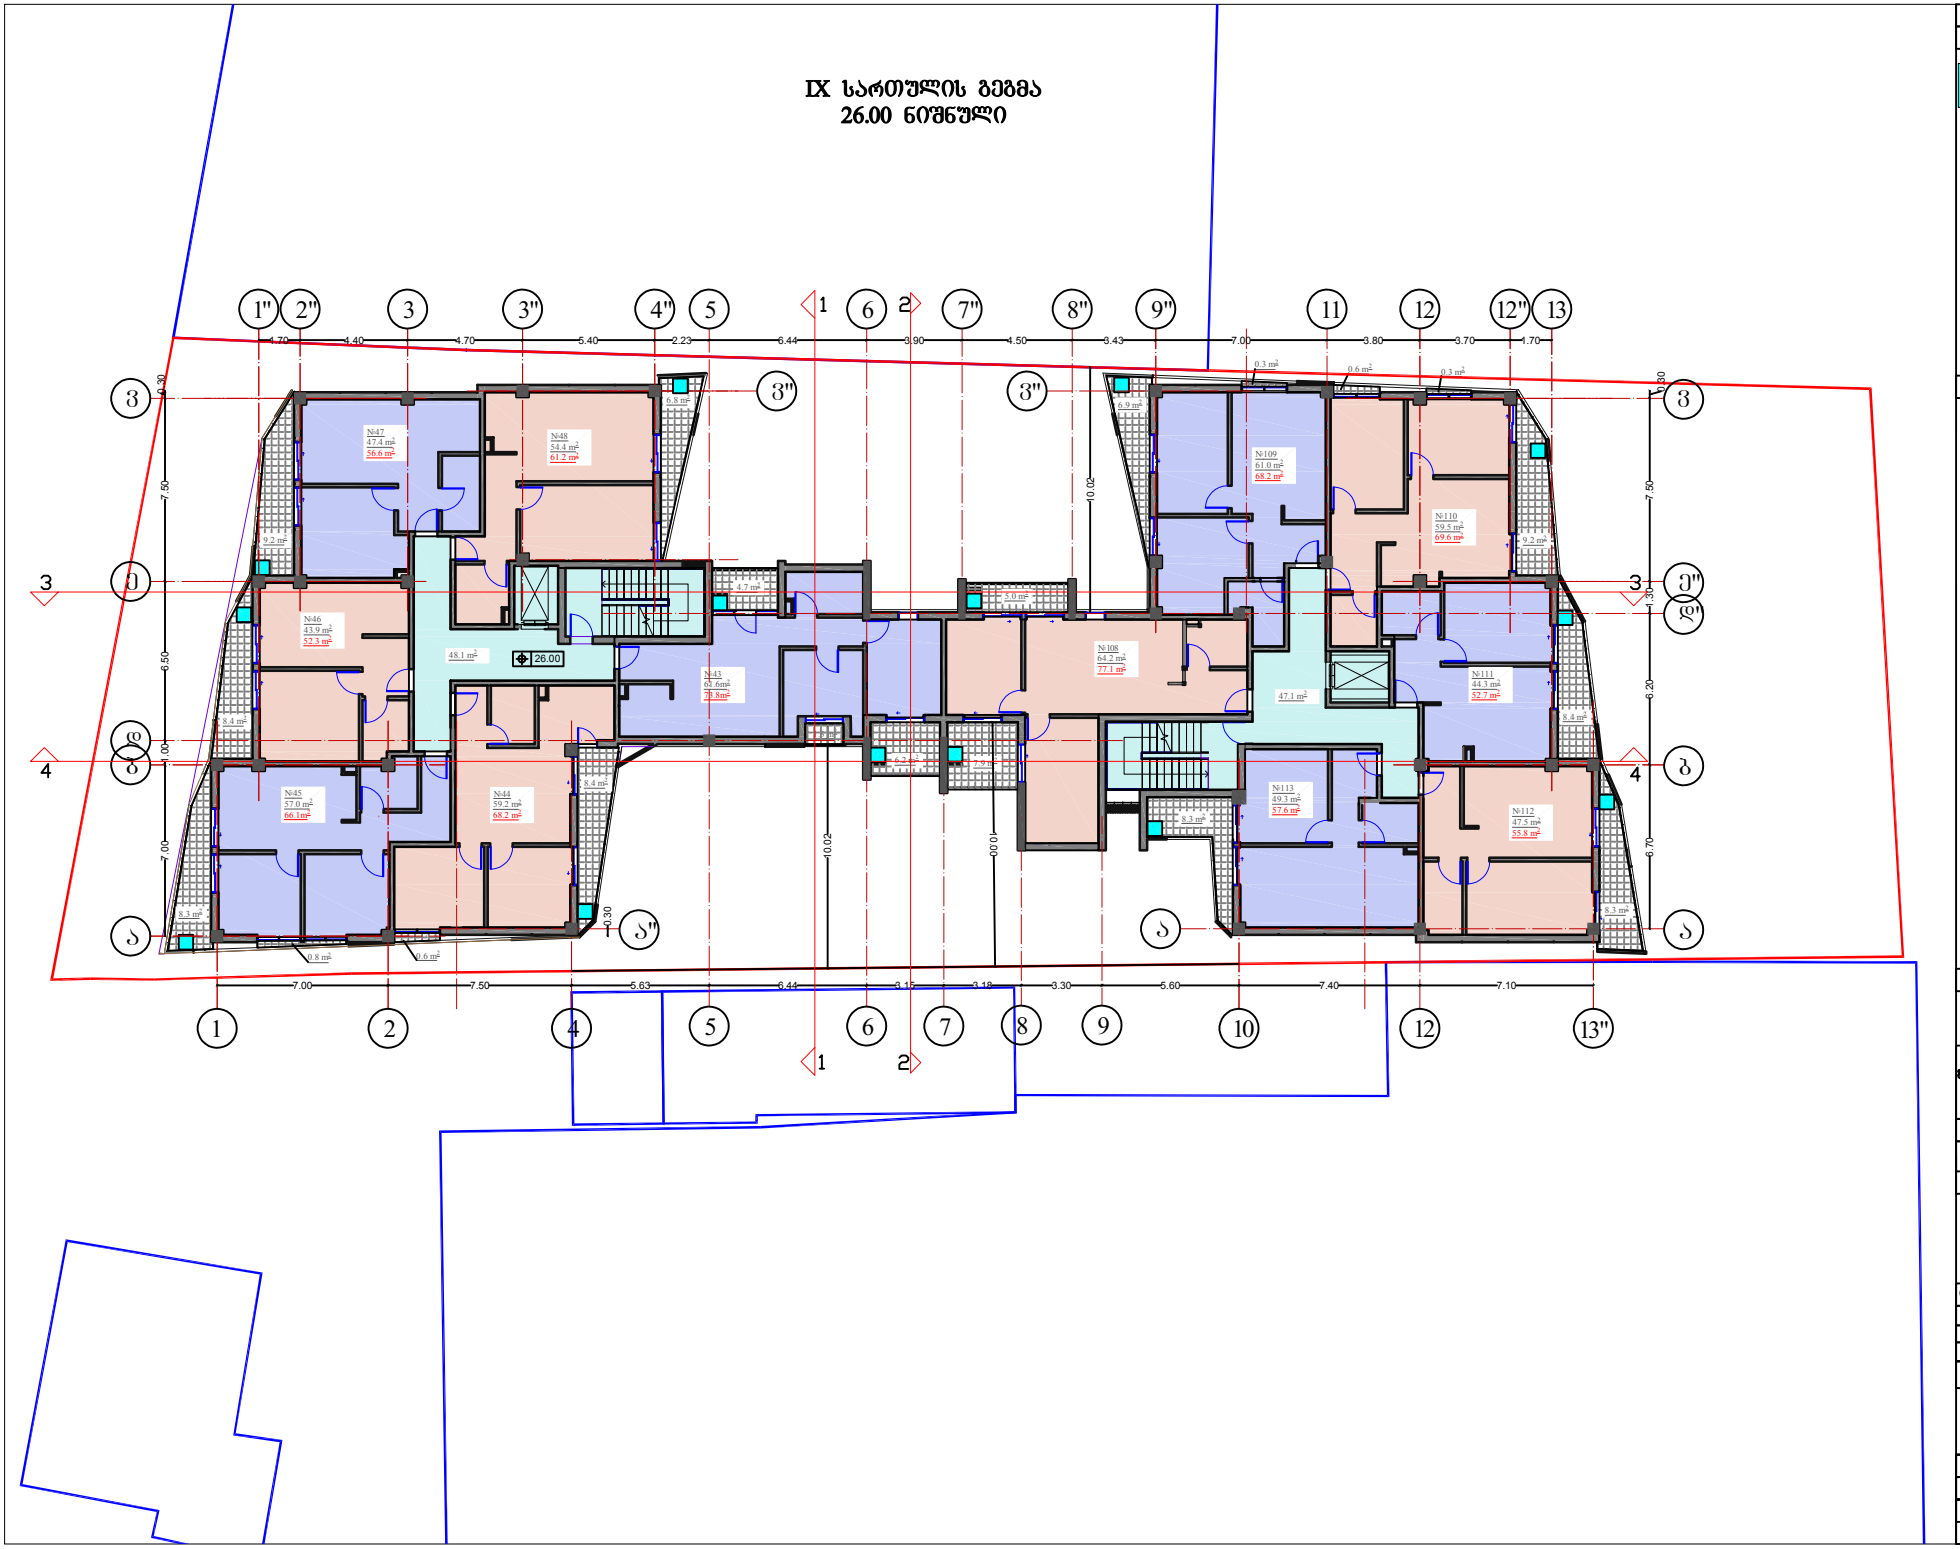

თბილისი 2017 წ

პირობითი აღნიშვნები

გათბობისა გაბრილების
აბრებატების
განთავსების არეალი

ეძსპლიკაცია

საცხოვრებელი	649.3 კ-
საზაფხულო	109.9 კ-
კიბის უჯრედი, სადარბაზო,ლიფტი	95.2 მ²

შენიშვნა

მისამართი	ქ. თბილისი, ბურამიშვილის გამზირსა და ბუდაფაყრის ქუჩის კუთხეში
დამკვეთი	

პროექტის სახელი

მრავალბინიანი
საცხოვრებელი სახლ

თანამდებობა	**გვარი**	**ხელმოწერა**
ავტორი	თ. ესიავა	
დაამუშავა	თ. ესიავა	

ი/მ. თენგიზ ესიავა
ელ. ფოსტა
Tengoge@mail.ru
ტელ. +995 579 985 995
ს/კ 0200100367

მასშტაბი	**IX სართულის გეგმა 26.00 ნიშნული**
1:100	

სტადია	შურცლის №	შურცლები
მ.ა.		

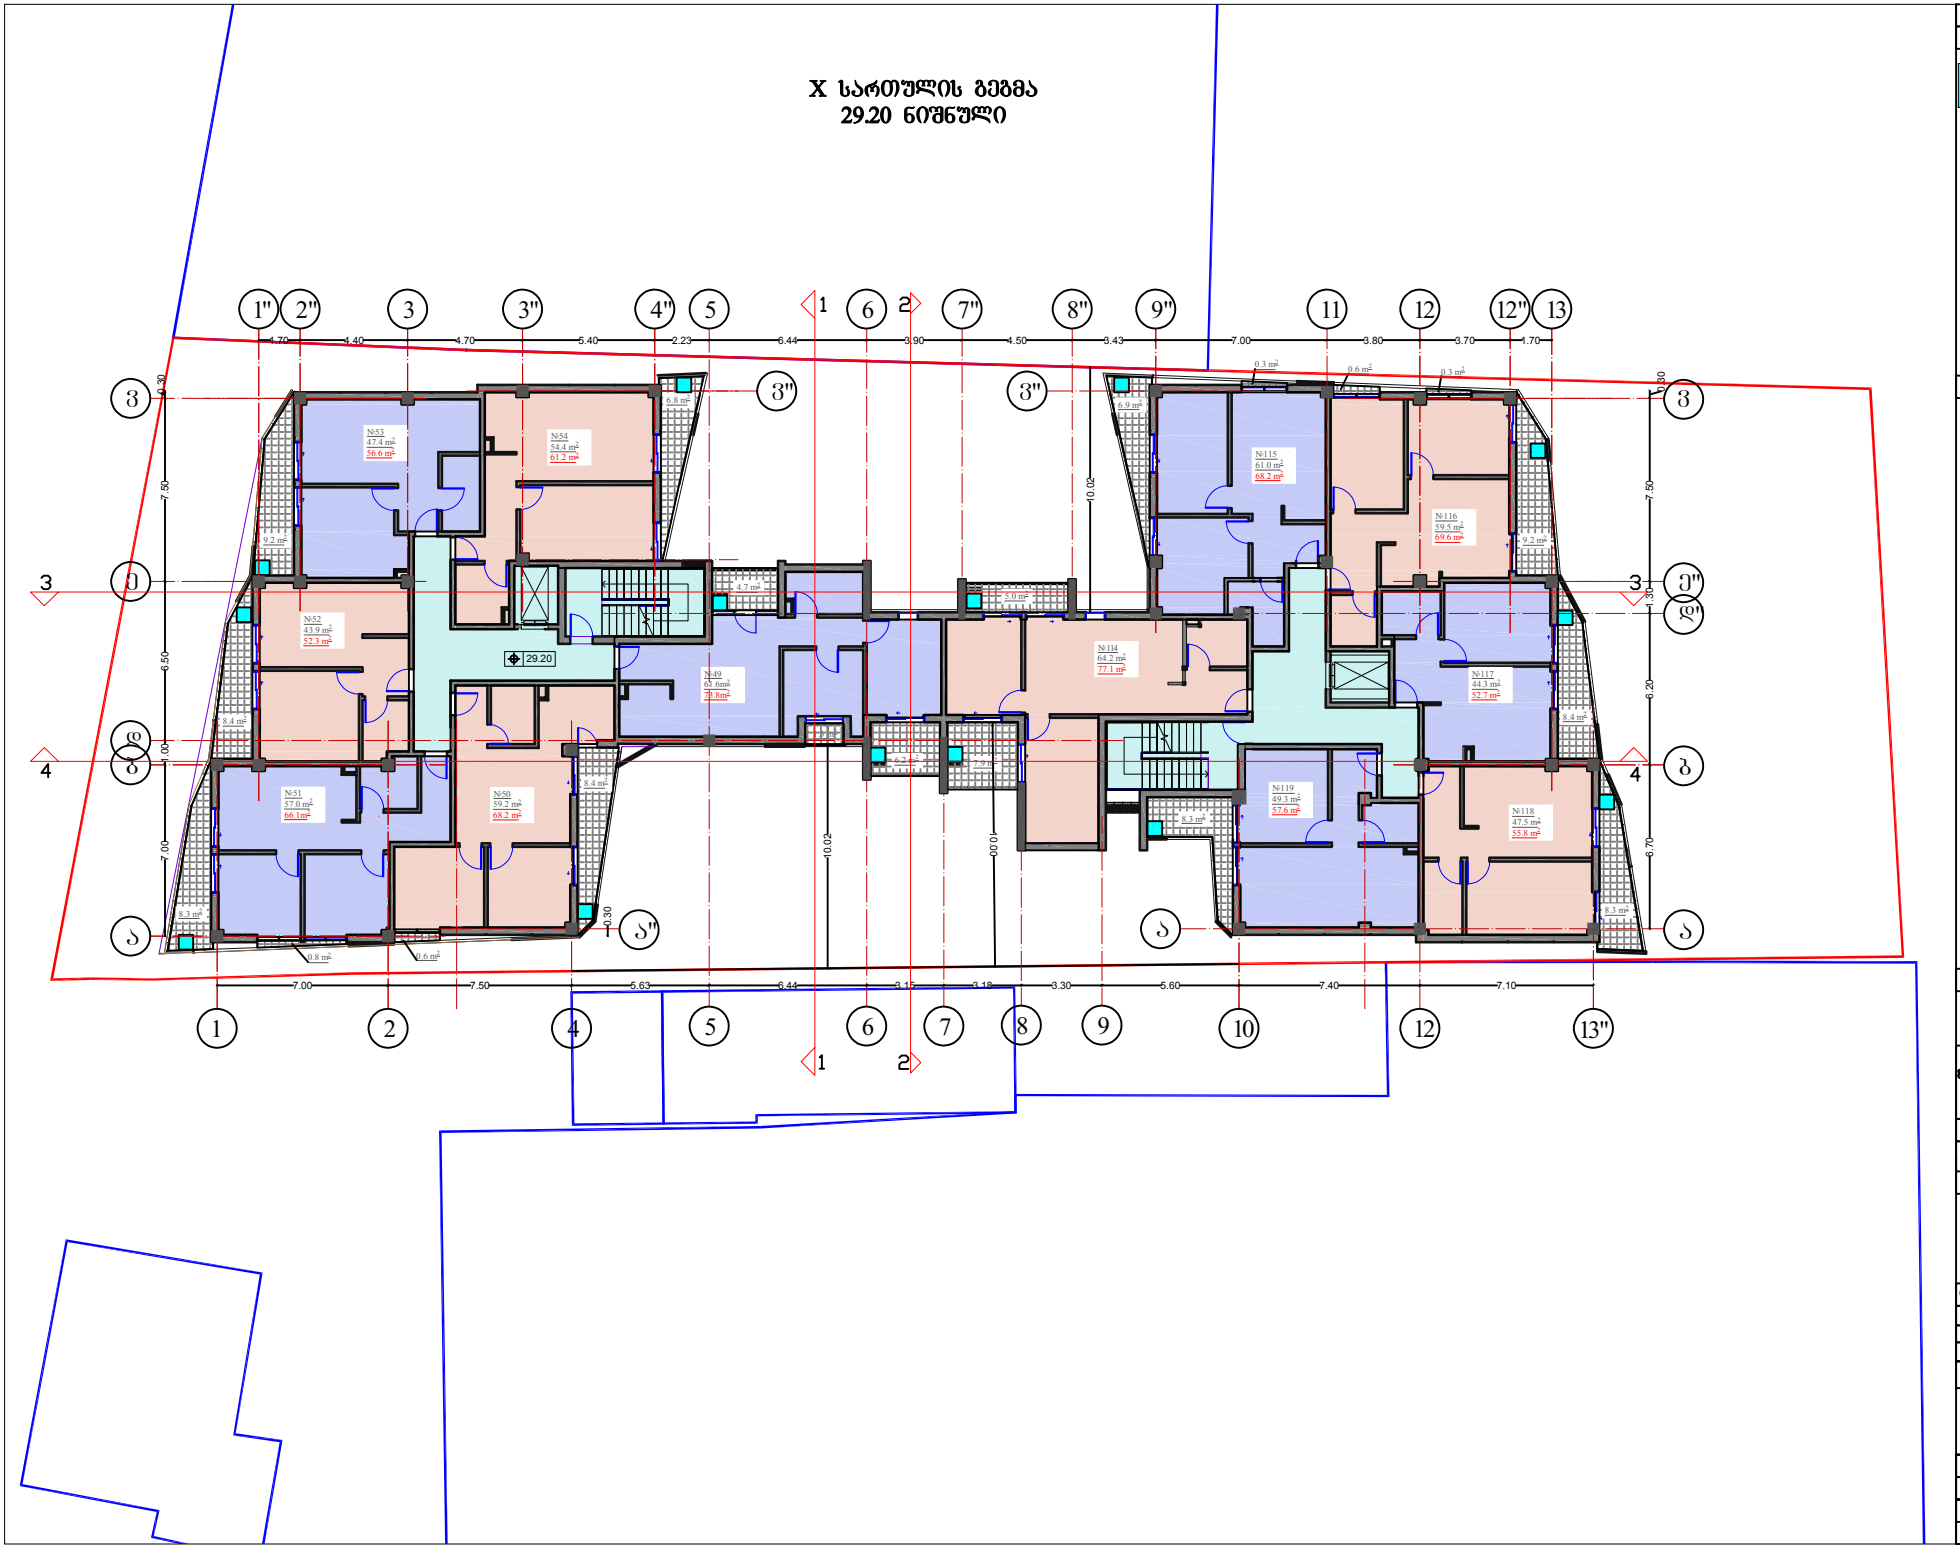

	თბილისი 2017 წ

პირობითი აღნიშვნები

გათბობისა გაბრილების აბრებატების განთავსების არეალი

ეკსპლიკაცია

საცხოვრებელი	649.3 კ-
საზაფხულო	109.9 კ-
კიბის უჯრედი, სადარბაზო,ლიფტი	95.2 მ²

შენიშვნა

მისამართი	ქ. თბილისი, ბურამიშვილის გამზირსა და ბუდაფაყრის ქუჩის კუთხეში
დამკვეთი	

პროექტის სახელი

მრავალბინიანი საცხოვრებელი სახლ

თანამდებობა	**გვარი**	**ხელმოწერა**
ავტორი	თ. ესიავა	
დაამუშავა	თ. ესიავა	

ი/მ. თენგიზ ესიავა
ელ. ფოსტა
Tengoge@mail.ru
ტელ. +995 579 985 995
ს/კ 0200100367

მასშტაბი	**X სართულის გეგმა 29.20 ნიშნული**
1:100	

სტადია	შურცლის №	შურცლები
მ.ა.		

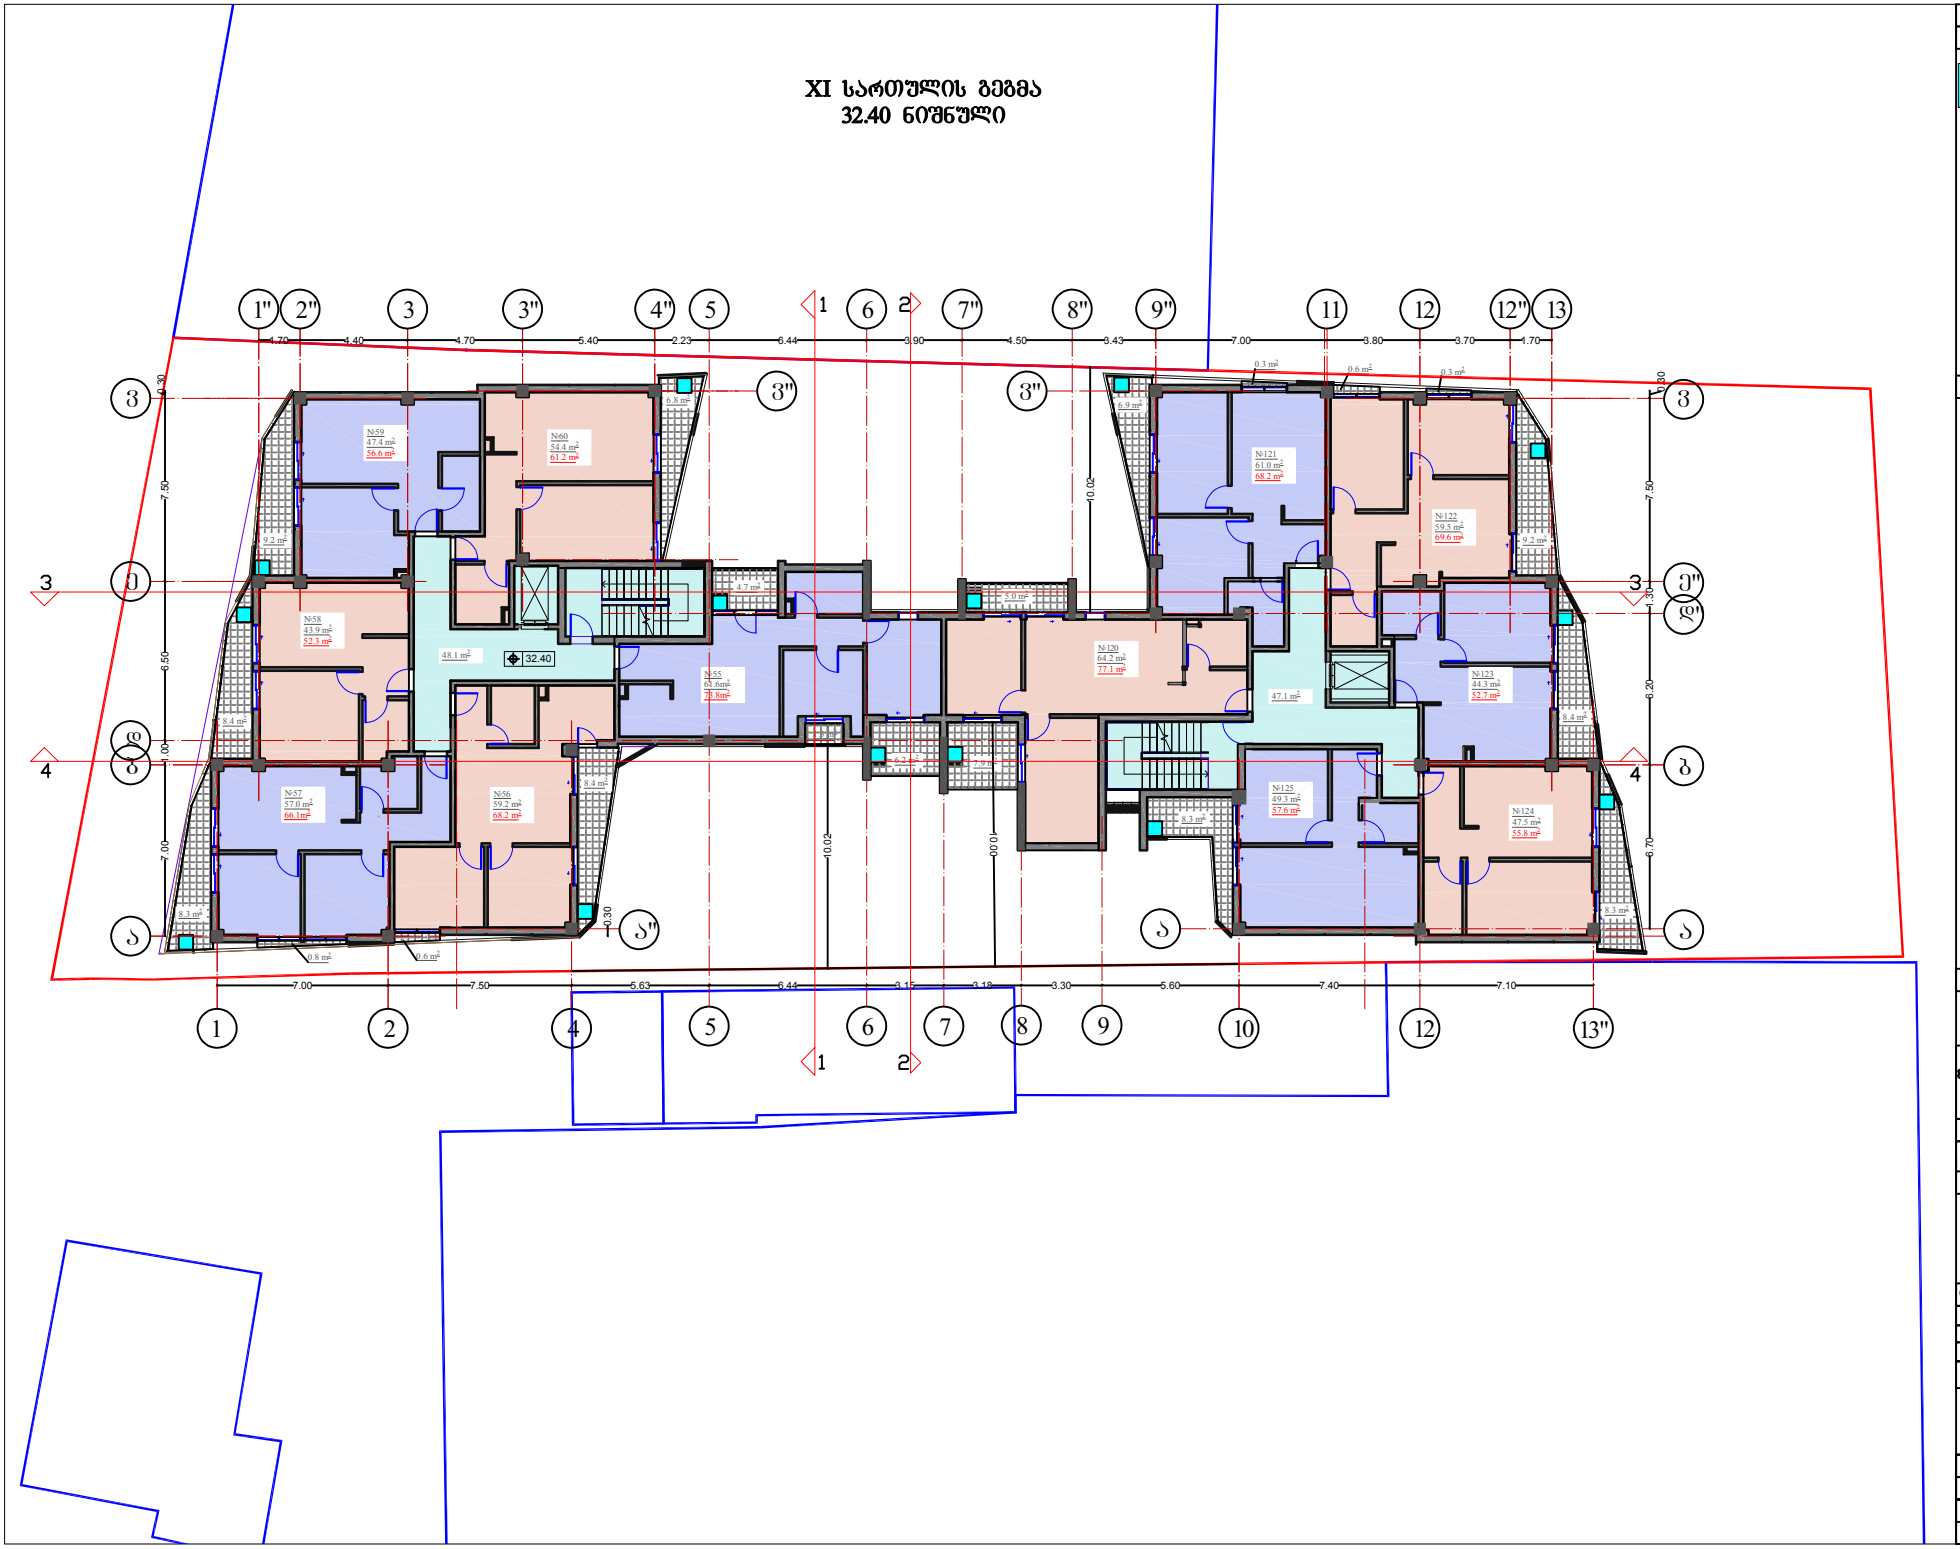

	თბილისი 2017 წ

პირობითი აღნიშვნები

გათბობისა გაბრილების აბრეგატების განთავსების არეალი

ე ქ ს პ ლ ი კ ა ც ი ა

საცხოვრებელი	649.3 ჲ-
საზაფხულო	109.9 ჲ-
კიბის უჯრედი, სადარბაზო,ლიფტი	95.2 მ²

შენიშვნა

მისამართი	ქ. თბილისი, ბურამიშვილის გამზირსა და ბუდაფაყრის ქუჩის კუთხეში
დამკვეთი	

პროექტის სახელი

მრავალბინიანი
საცხოვრებელი სახლ

თანამდებობა	**გვარი**	**ხელმოწერა**
ავტორი	თ. ესიავა	
დაამუშავა	თ. ესიავა	

ი/მ. თენგიზ ესიავა
ელ. ფოსტა
Tengoge@mail.ru
ტელ. +995 579 985 995
ს/კ 0200100367

მასშტაბი	**XI სართულის გეგმა 32.40 ნიშნული**	
1:100		
სტადია	შურცლის №	შურცლები
მ.ა.		

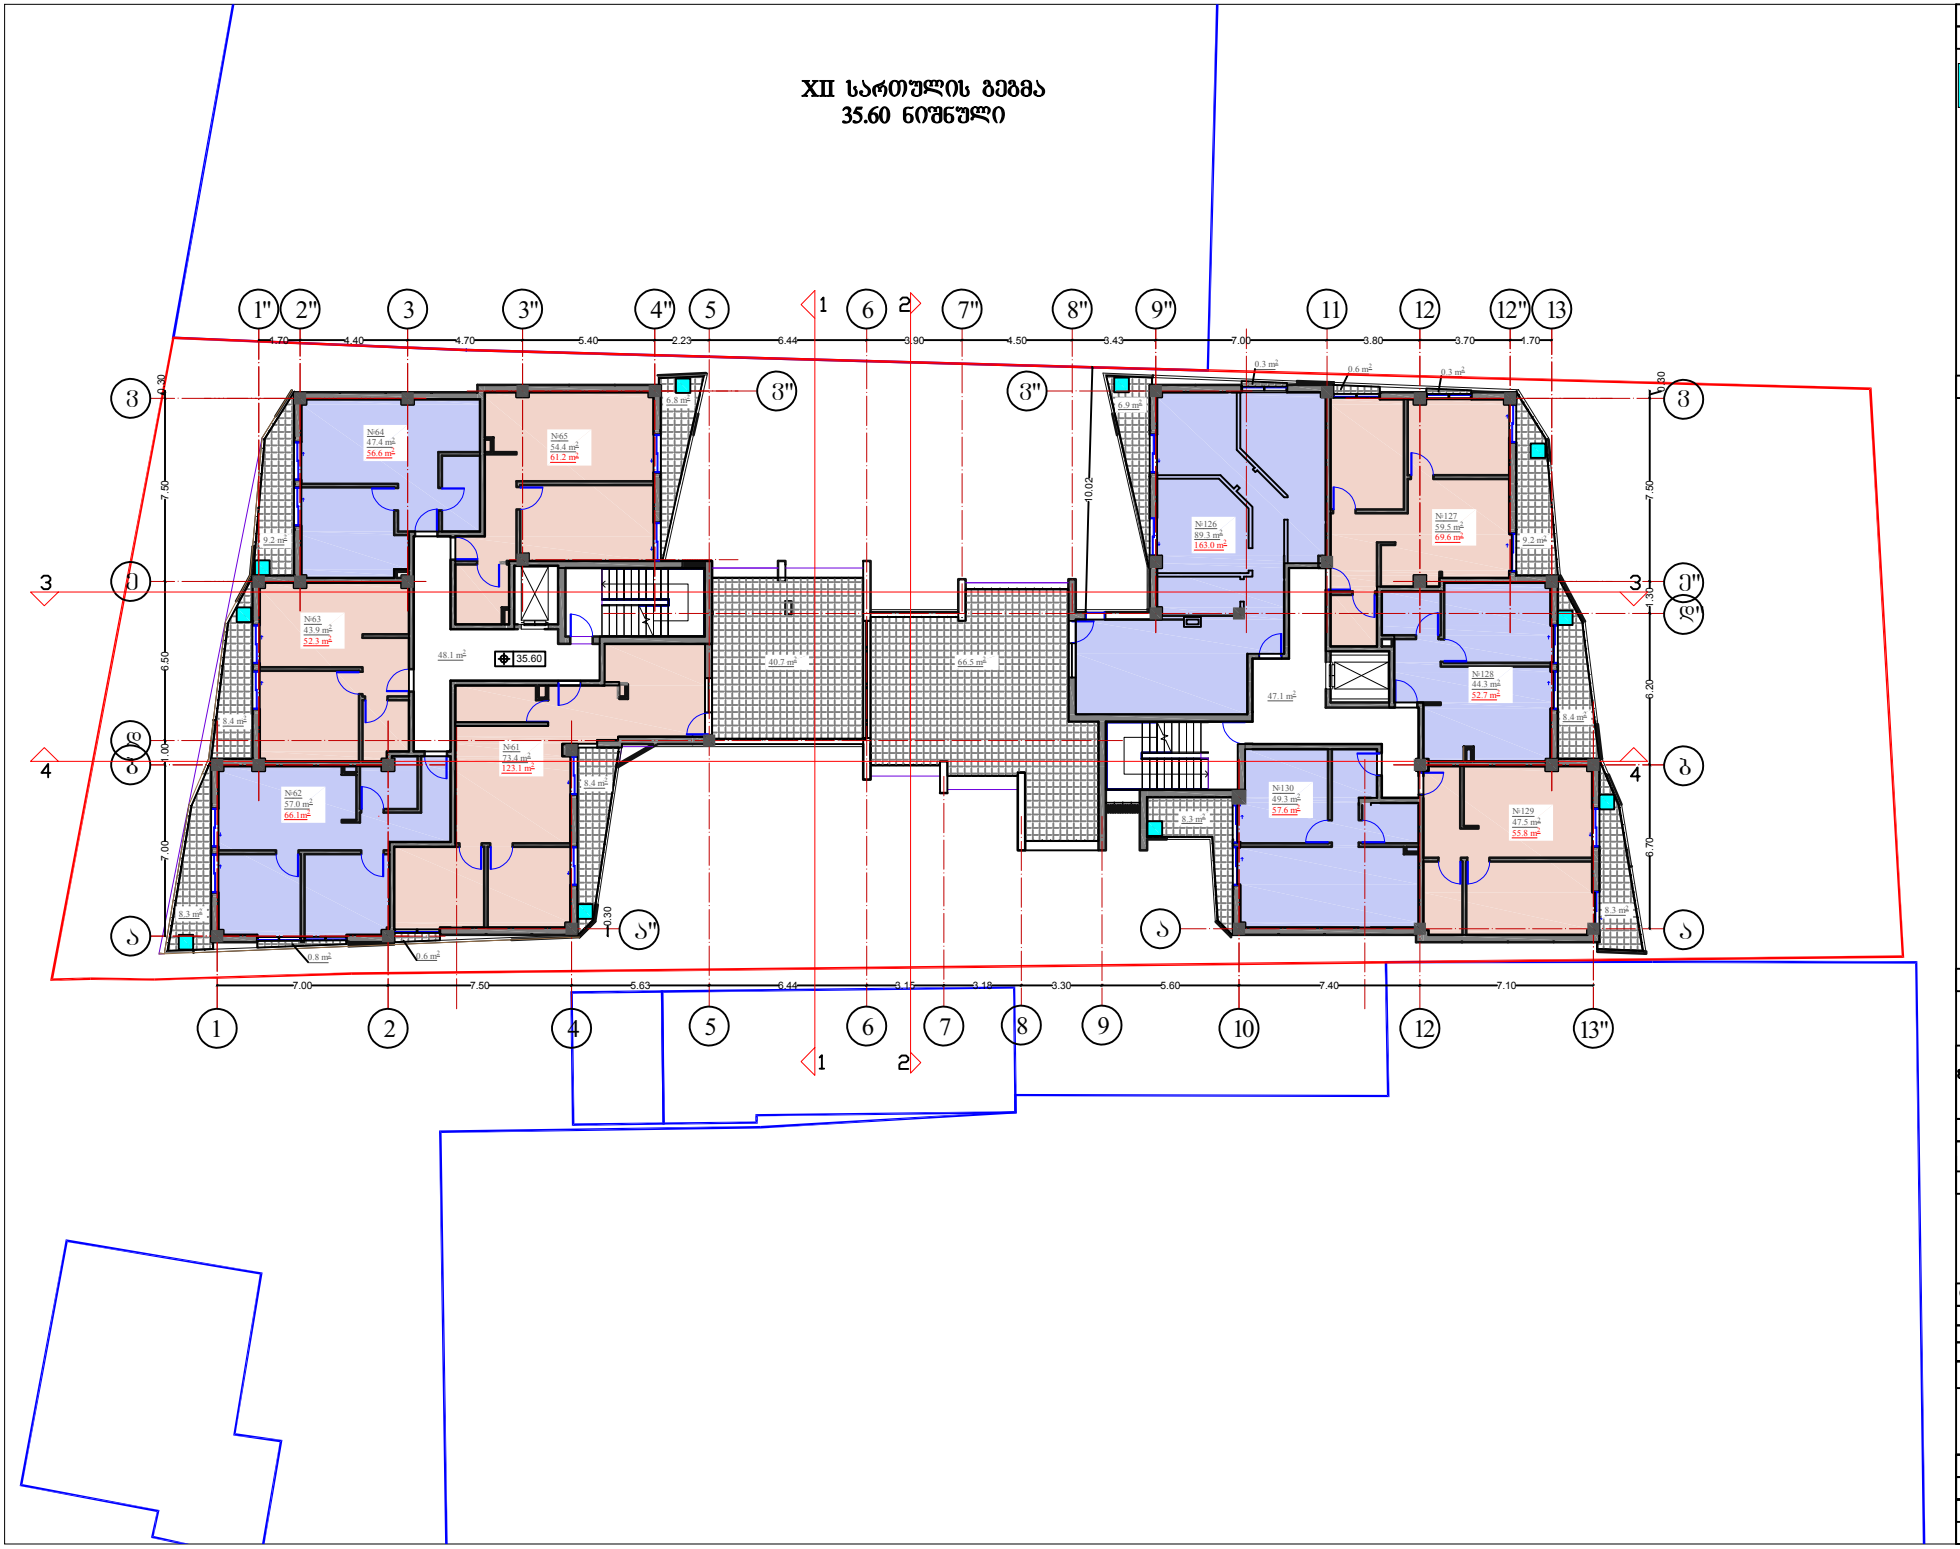

თბილისი 2017 წ

პირობითი აღნიშვნები

გათბობისა გაგრილების
აბრეგატების
განთავსების არეალი

ეძსპლიკაცია

საცხოვრებელი	566.0 მ²
საზაფხულო	192.0 მ-
კიბის უჯრედი, სადარბაზო,ლიფტი	95.2 მ²

შენიშვნა

მისამართი	ქ. თბილისი, ბურამიშვილის გამზირსა და ბუდაფაყრის ქუჩის კუთხეში
დამკვეთი	

პროექტის სახელი

მრავალბინიანი
საცხოვრებელი სახლ

თანამდებობა	**გვარი**	**ხელმოწერა**
ავტორი	თ. ესიავა	
დაამუშავა	თ. ესიავა	

ი/მ. თენგიზ ესიავა
ელ. ფოსტა
Tengoge@mail.ru
ტელ. +995 579 985 995
ს/კ 0200100367

მასშტაბი	**XII სართულის გეგმა 35.60 ნიშნული**
1:100	

სტადია	შურცლის №	შურცლები
მ.ა.		

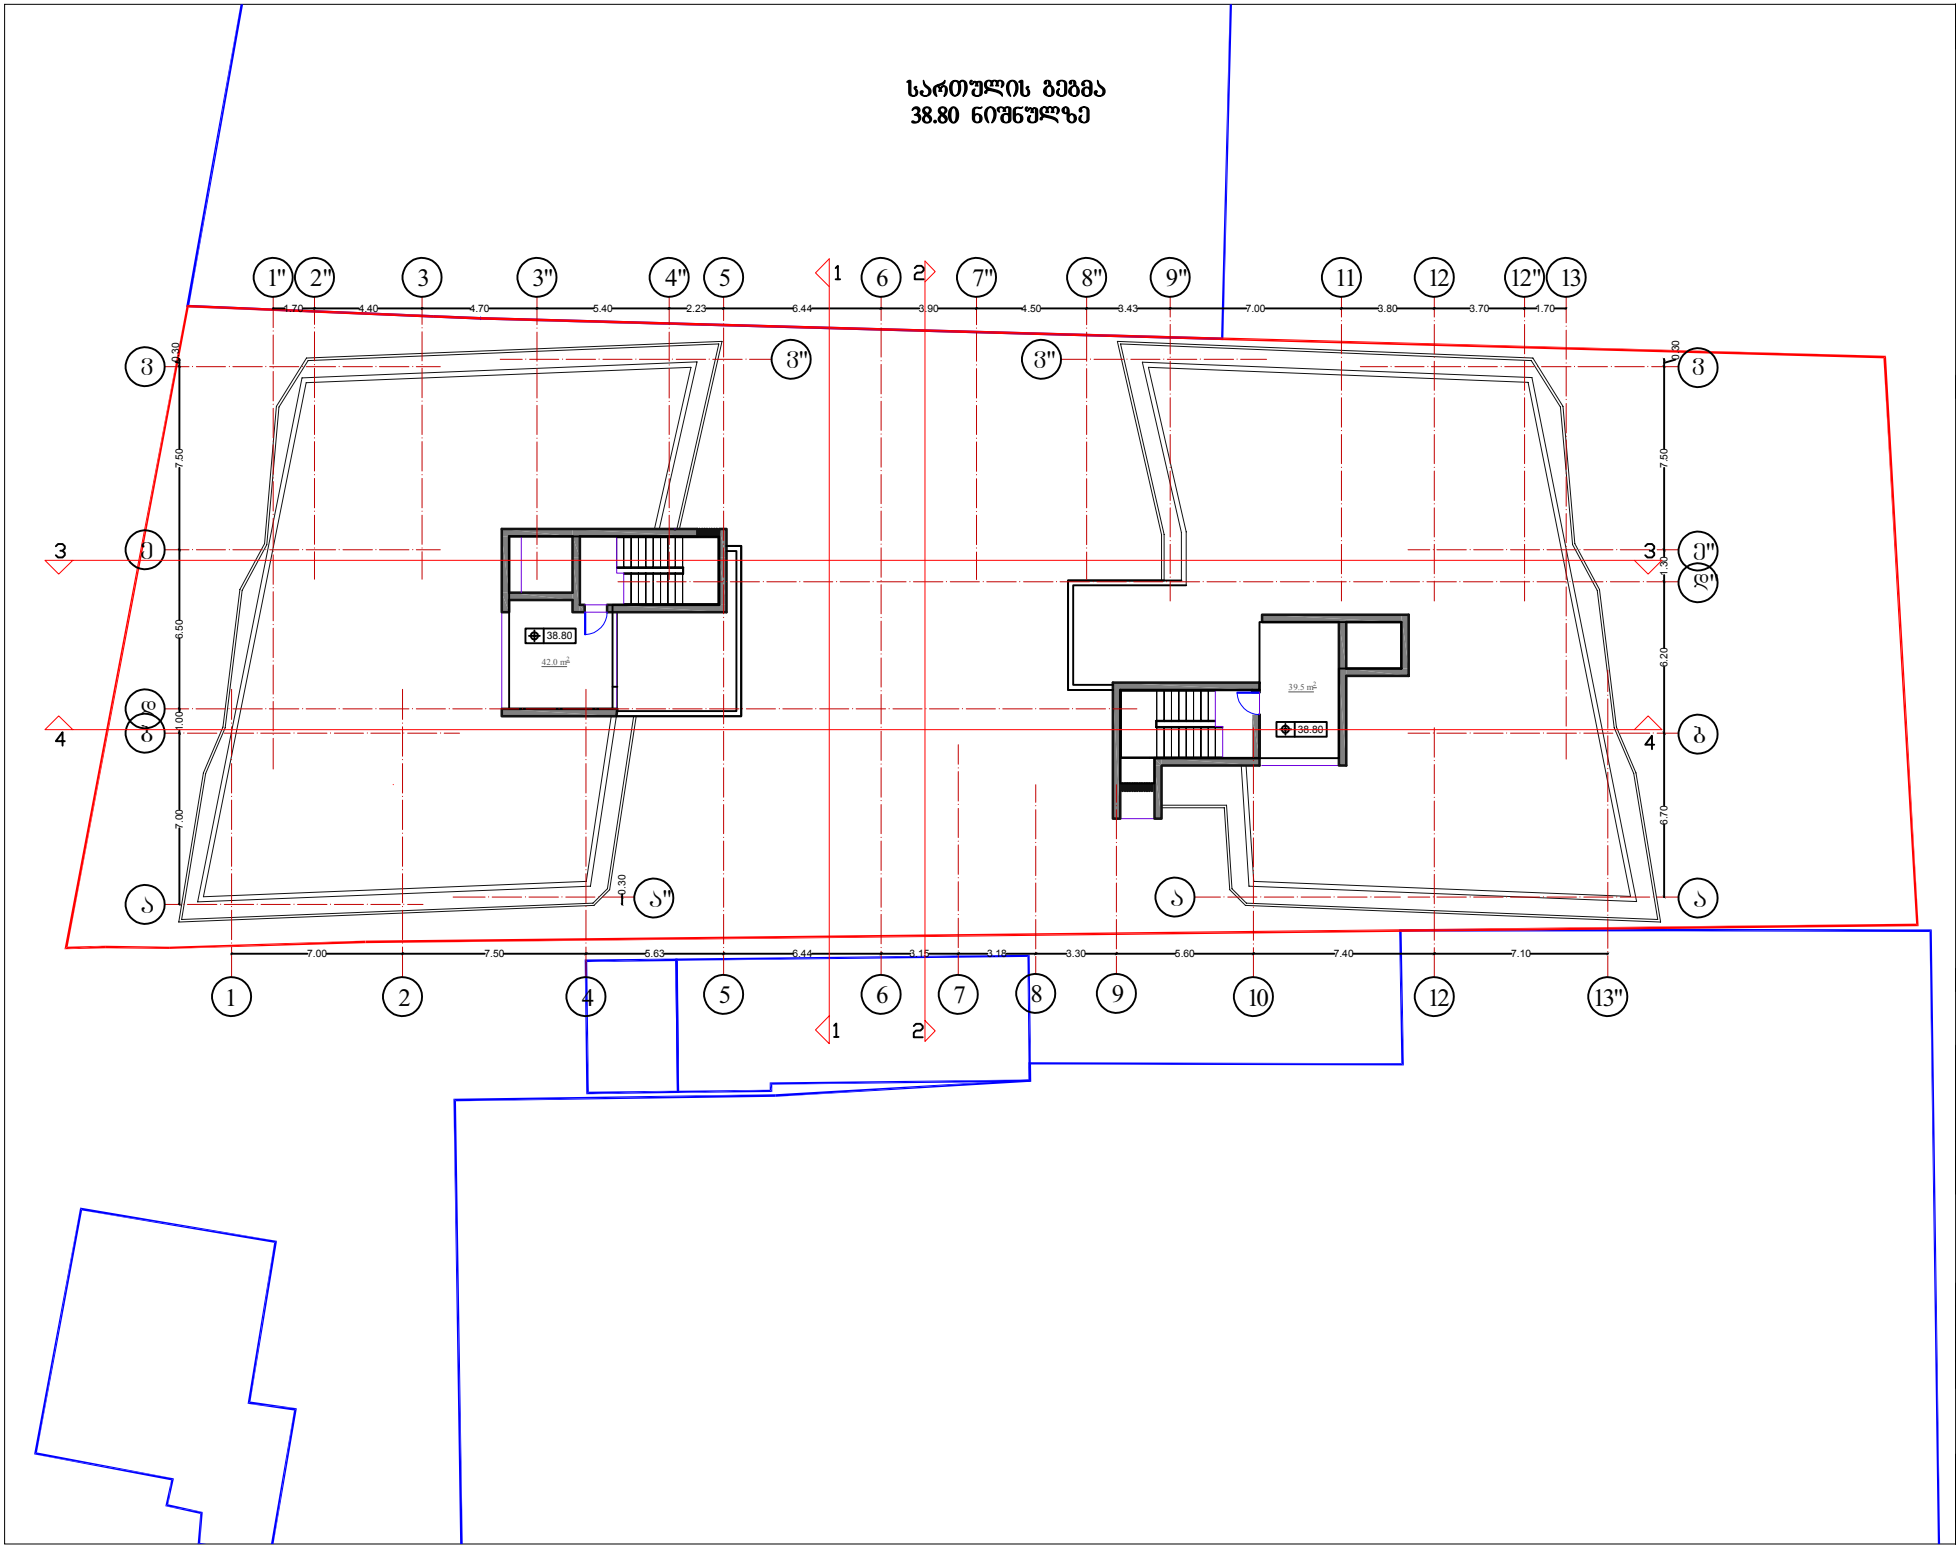

თბილისი 2017 წ

პირობითი აღნიშვნები

ეძსპლიკაცია

კიბის უჯრედი,
საღარბაზო,ლიფტი 81.5 მ²

შენიშვნა

მისამართი	ქ. თბილისი, გურამიშვილის გამზირსა და გუდამაყრის ქუჩის კუთხეში
დამკვეთი	

პროექტის სახელი

მრავალბინიანი
საცხოვრებელი სახლ

თანამდებობა	გვარი	ხელმოწერა
ავტორი	თ. ესიავა	
დაამუშავა	თ. ესიავა	

ი/მ. თენგიზ ესიავა
ელ. ფოსტა
Tengoge@mail.ru
ტელ. +995 579 985 995
ს/კ 0200100367

მასშტაბი	**სართულის გეგმა 38.80 ნიშნულზე**
1:100	

სტადია	შურცლის №	შურცლები
მ.ა.		

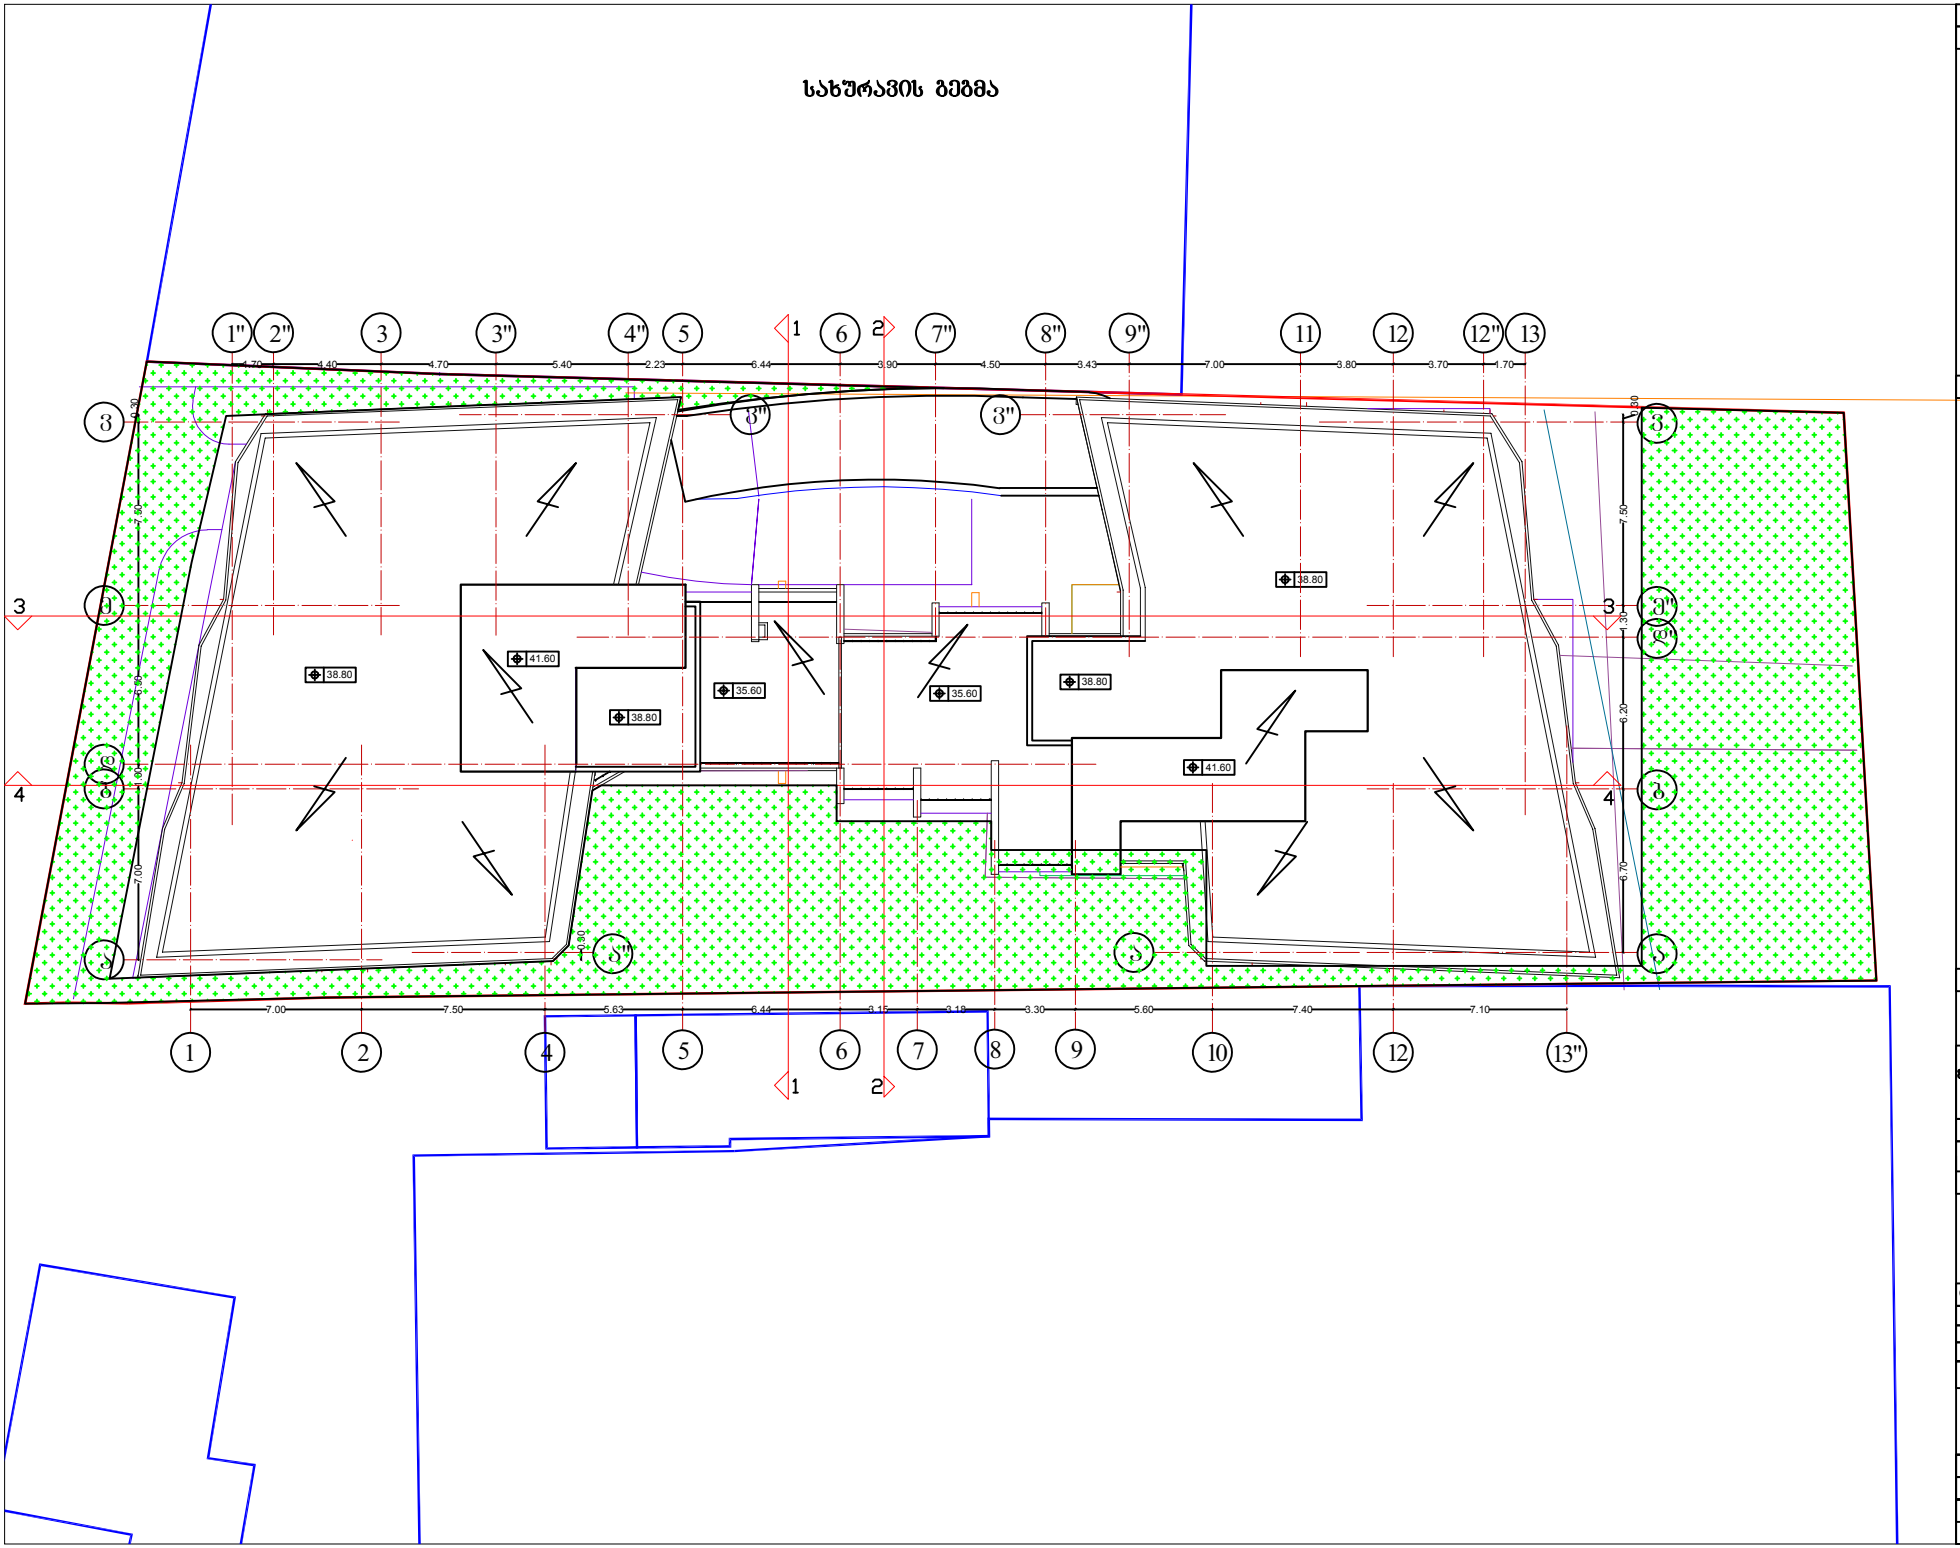

თბილისი 2017 წ

პირობითი აღნიშვნები

ეძსპლიკაცია

კიბის უჯრედი,
სადარბაზო,ლიფტი 81.5 მ²

შენიშვნა

მისამართი	ქ. თბილისი, ბურამიშვილის ბამზირსა და ბუდამაყრის ქუჩის კუთხეში
დამკვეთი	

პროექტის სახელი

მრავალბინიანი
საცხოვრებელი სახლ

თანამდებობა	გვარი	ხელმოწერა
ავტორი	თ. ესიავა	
დაამუშავა	თ. ესიავა	

ი/მ. თენგიზ ესიავა
ელ. ფოსტა
Tengoge@mail.ru
ტელ. +995 579 985 995
ს/კ 0200100367

მასშტაბი	სახურავის გეგმა
1:100	
სტადია	შურცლის № / შურცლები
მ.ა.	