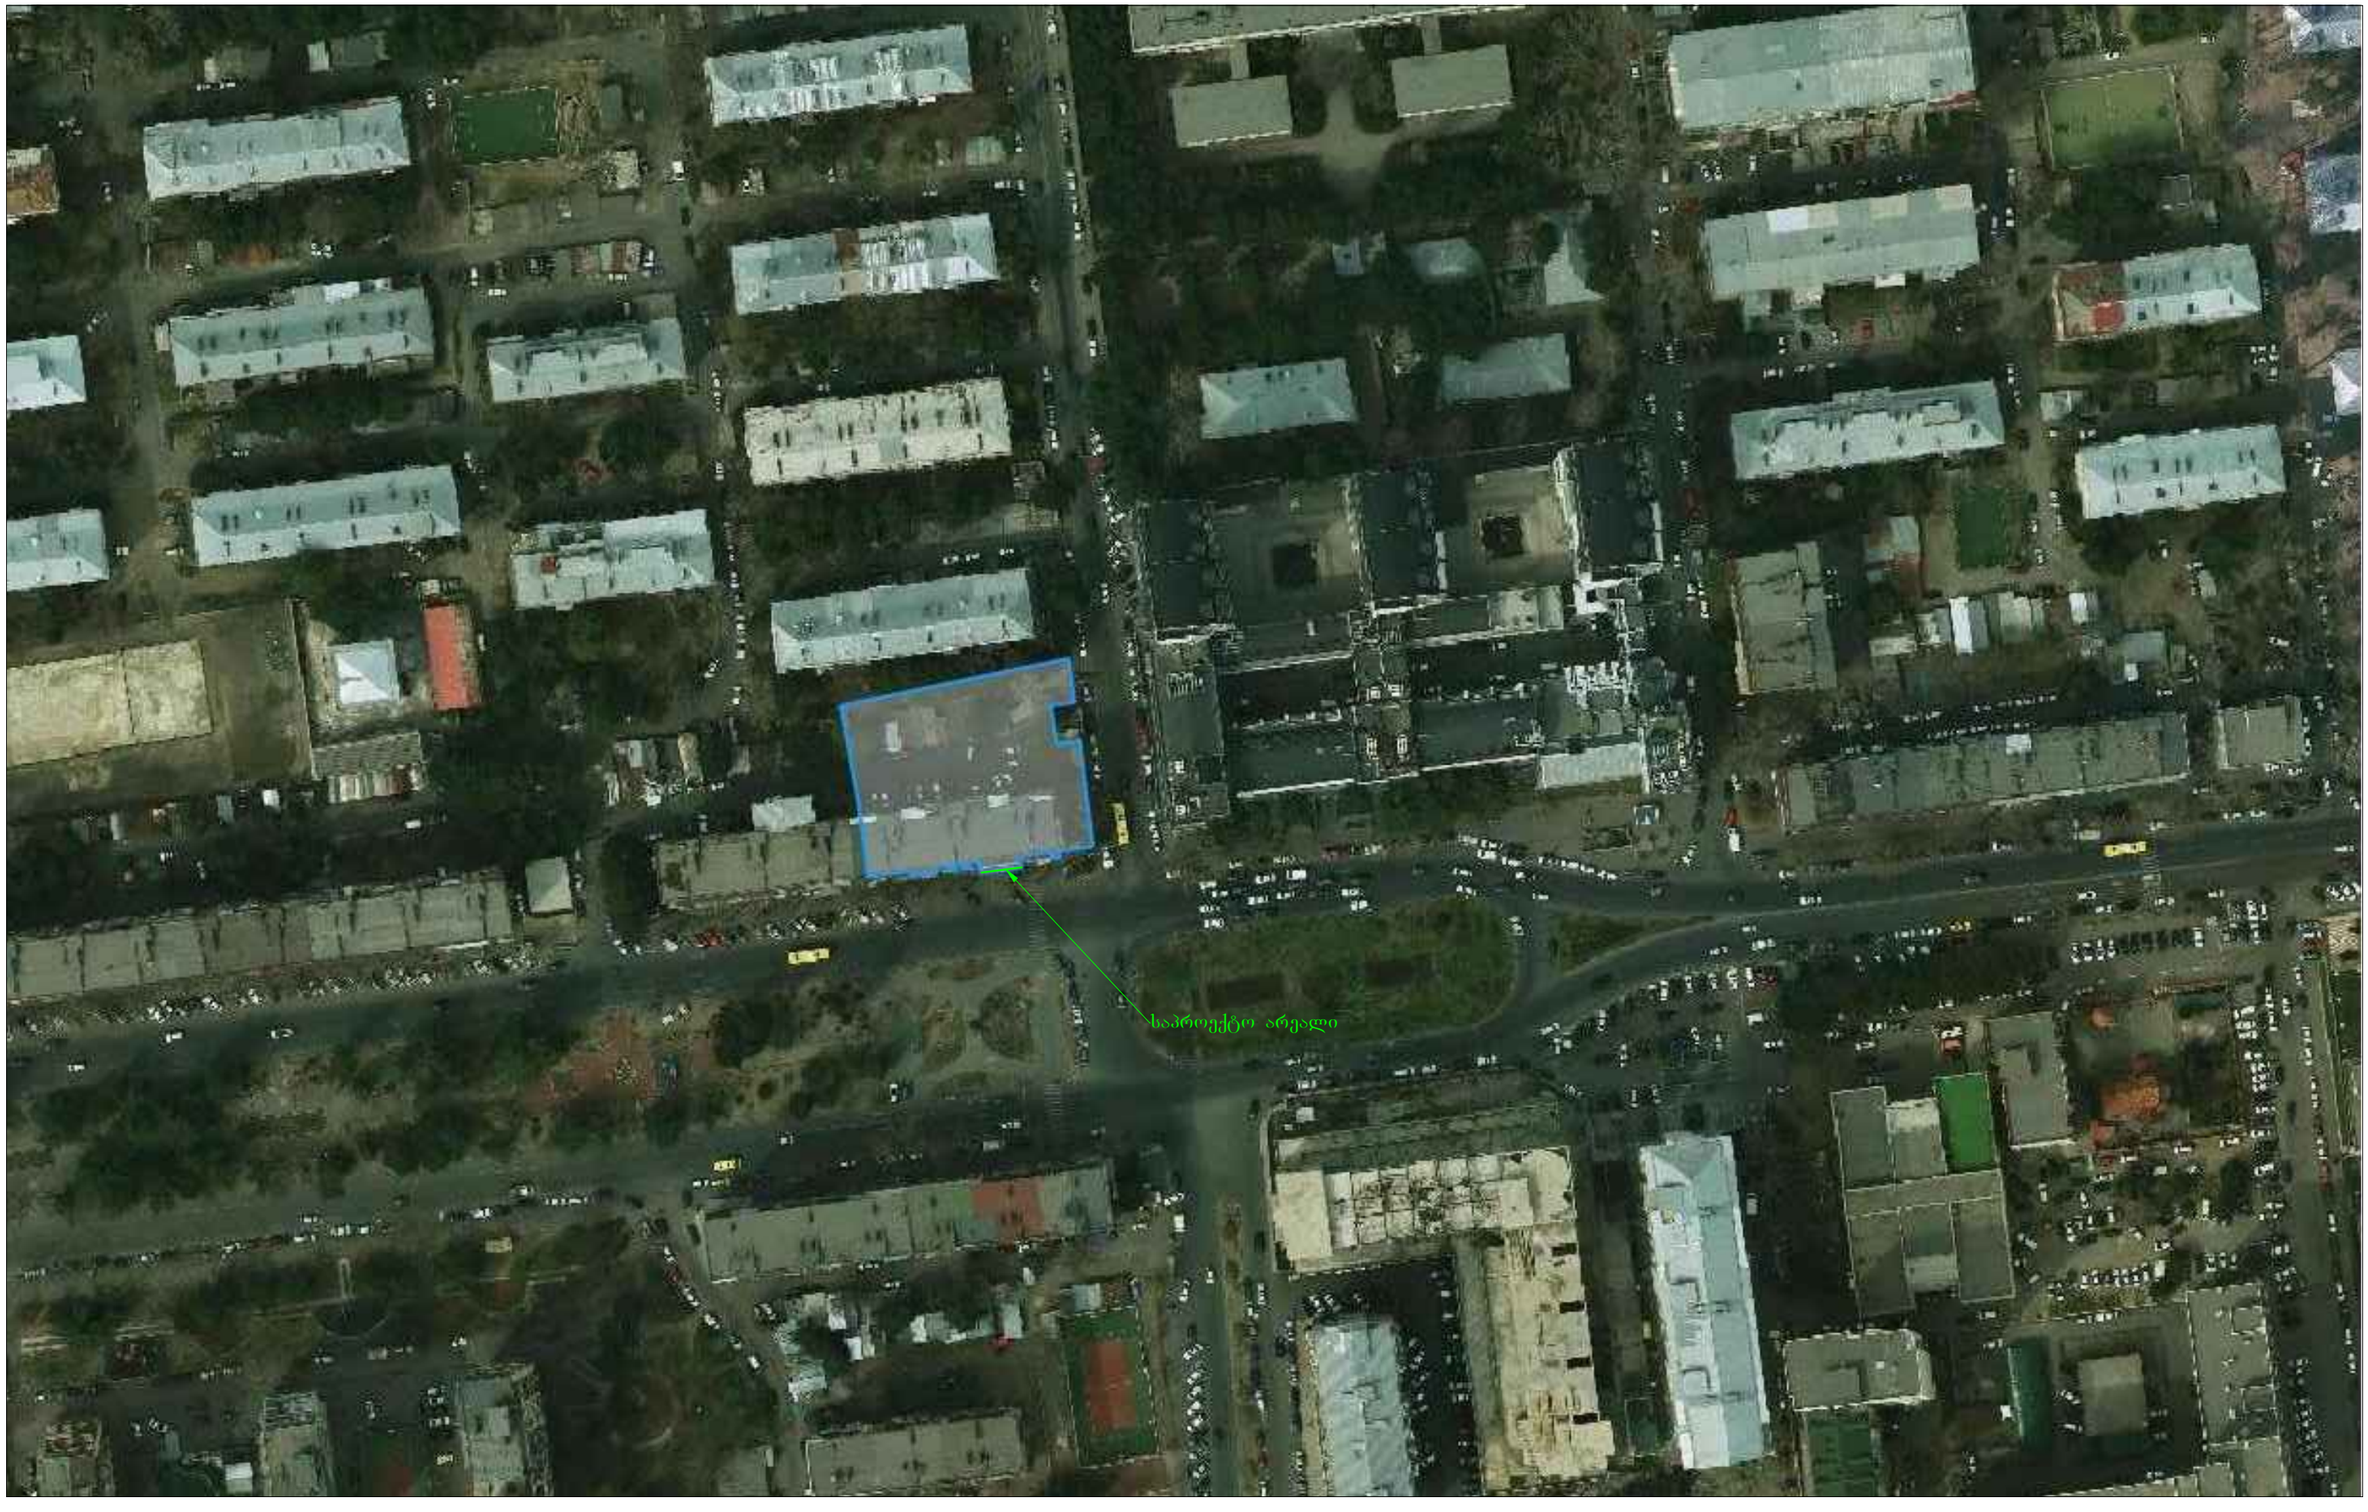

საპროექტო არეალი

ფოტო მონტაჟი

არსებულის შეღებვა,საღებავით **RAL**7012

მილკვადრატის კარკასი 3X3სმ
დაფარვა:ალუკაბონდის ფირფიტა წითელი ფერის
ლოგო: **PVC**-ს ფირფიტა 10მმ



არსებული ფასადის კვადრატულობა შეადგენს 144,46კვ.მ,
ხოლო სარეკლამო აბრების 21,09კვ.მ
აქედან გამომდინარე სარეკლამო აბრების პროცენტულობა შეადგენს 14%-ს