

მიწის ნაკვეთის ტოპოგრაფიული ასომვითი ნახაზი

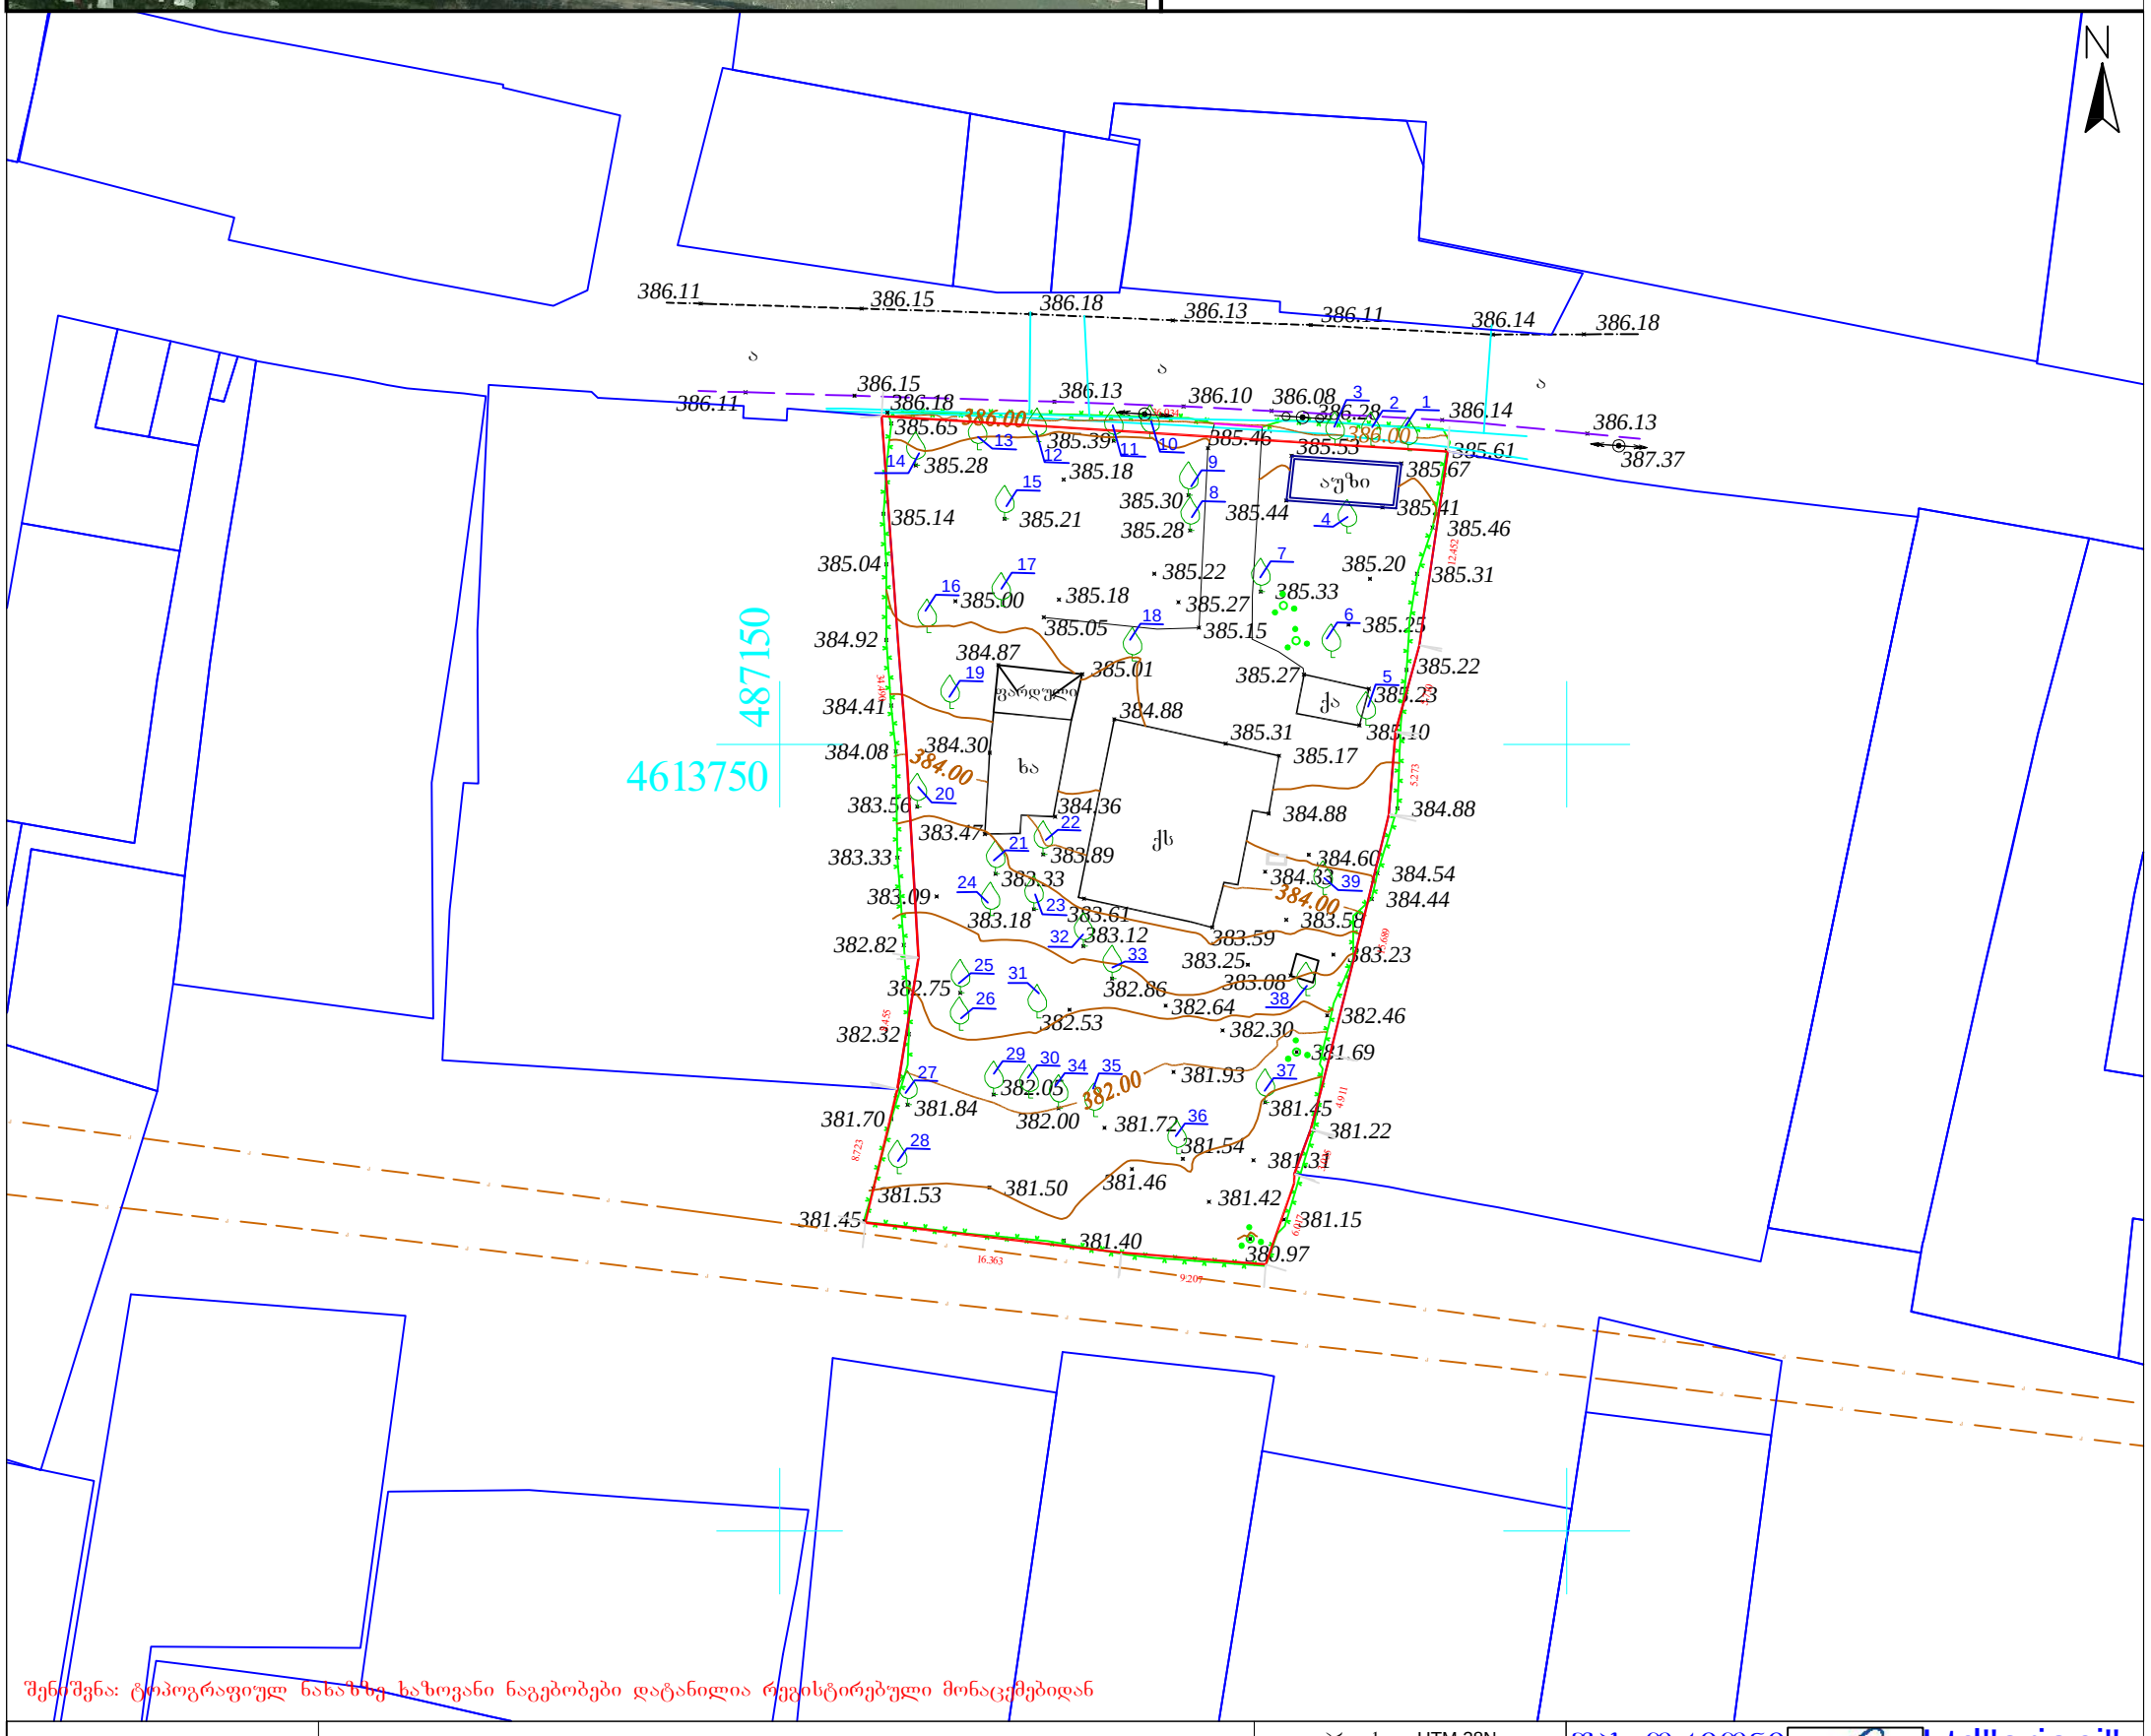

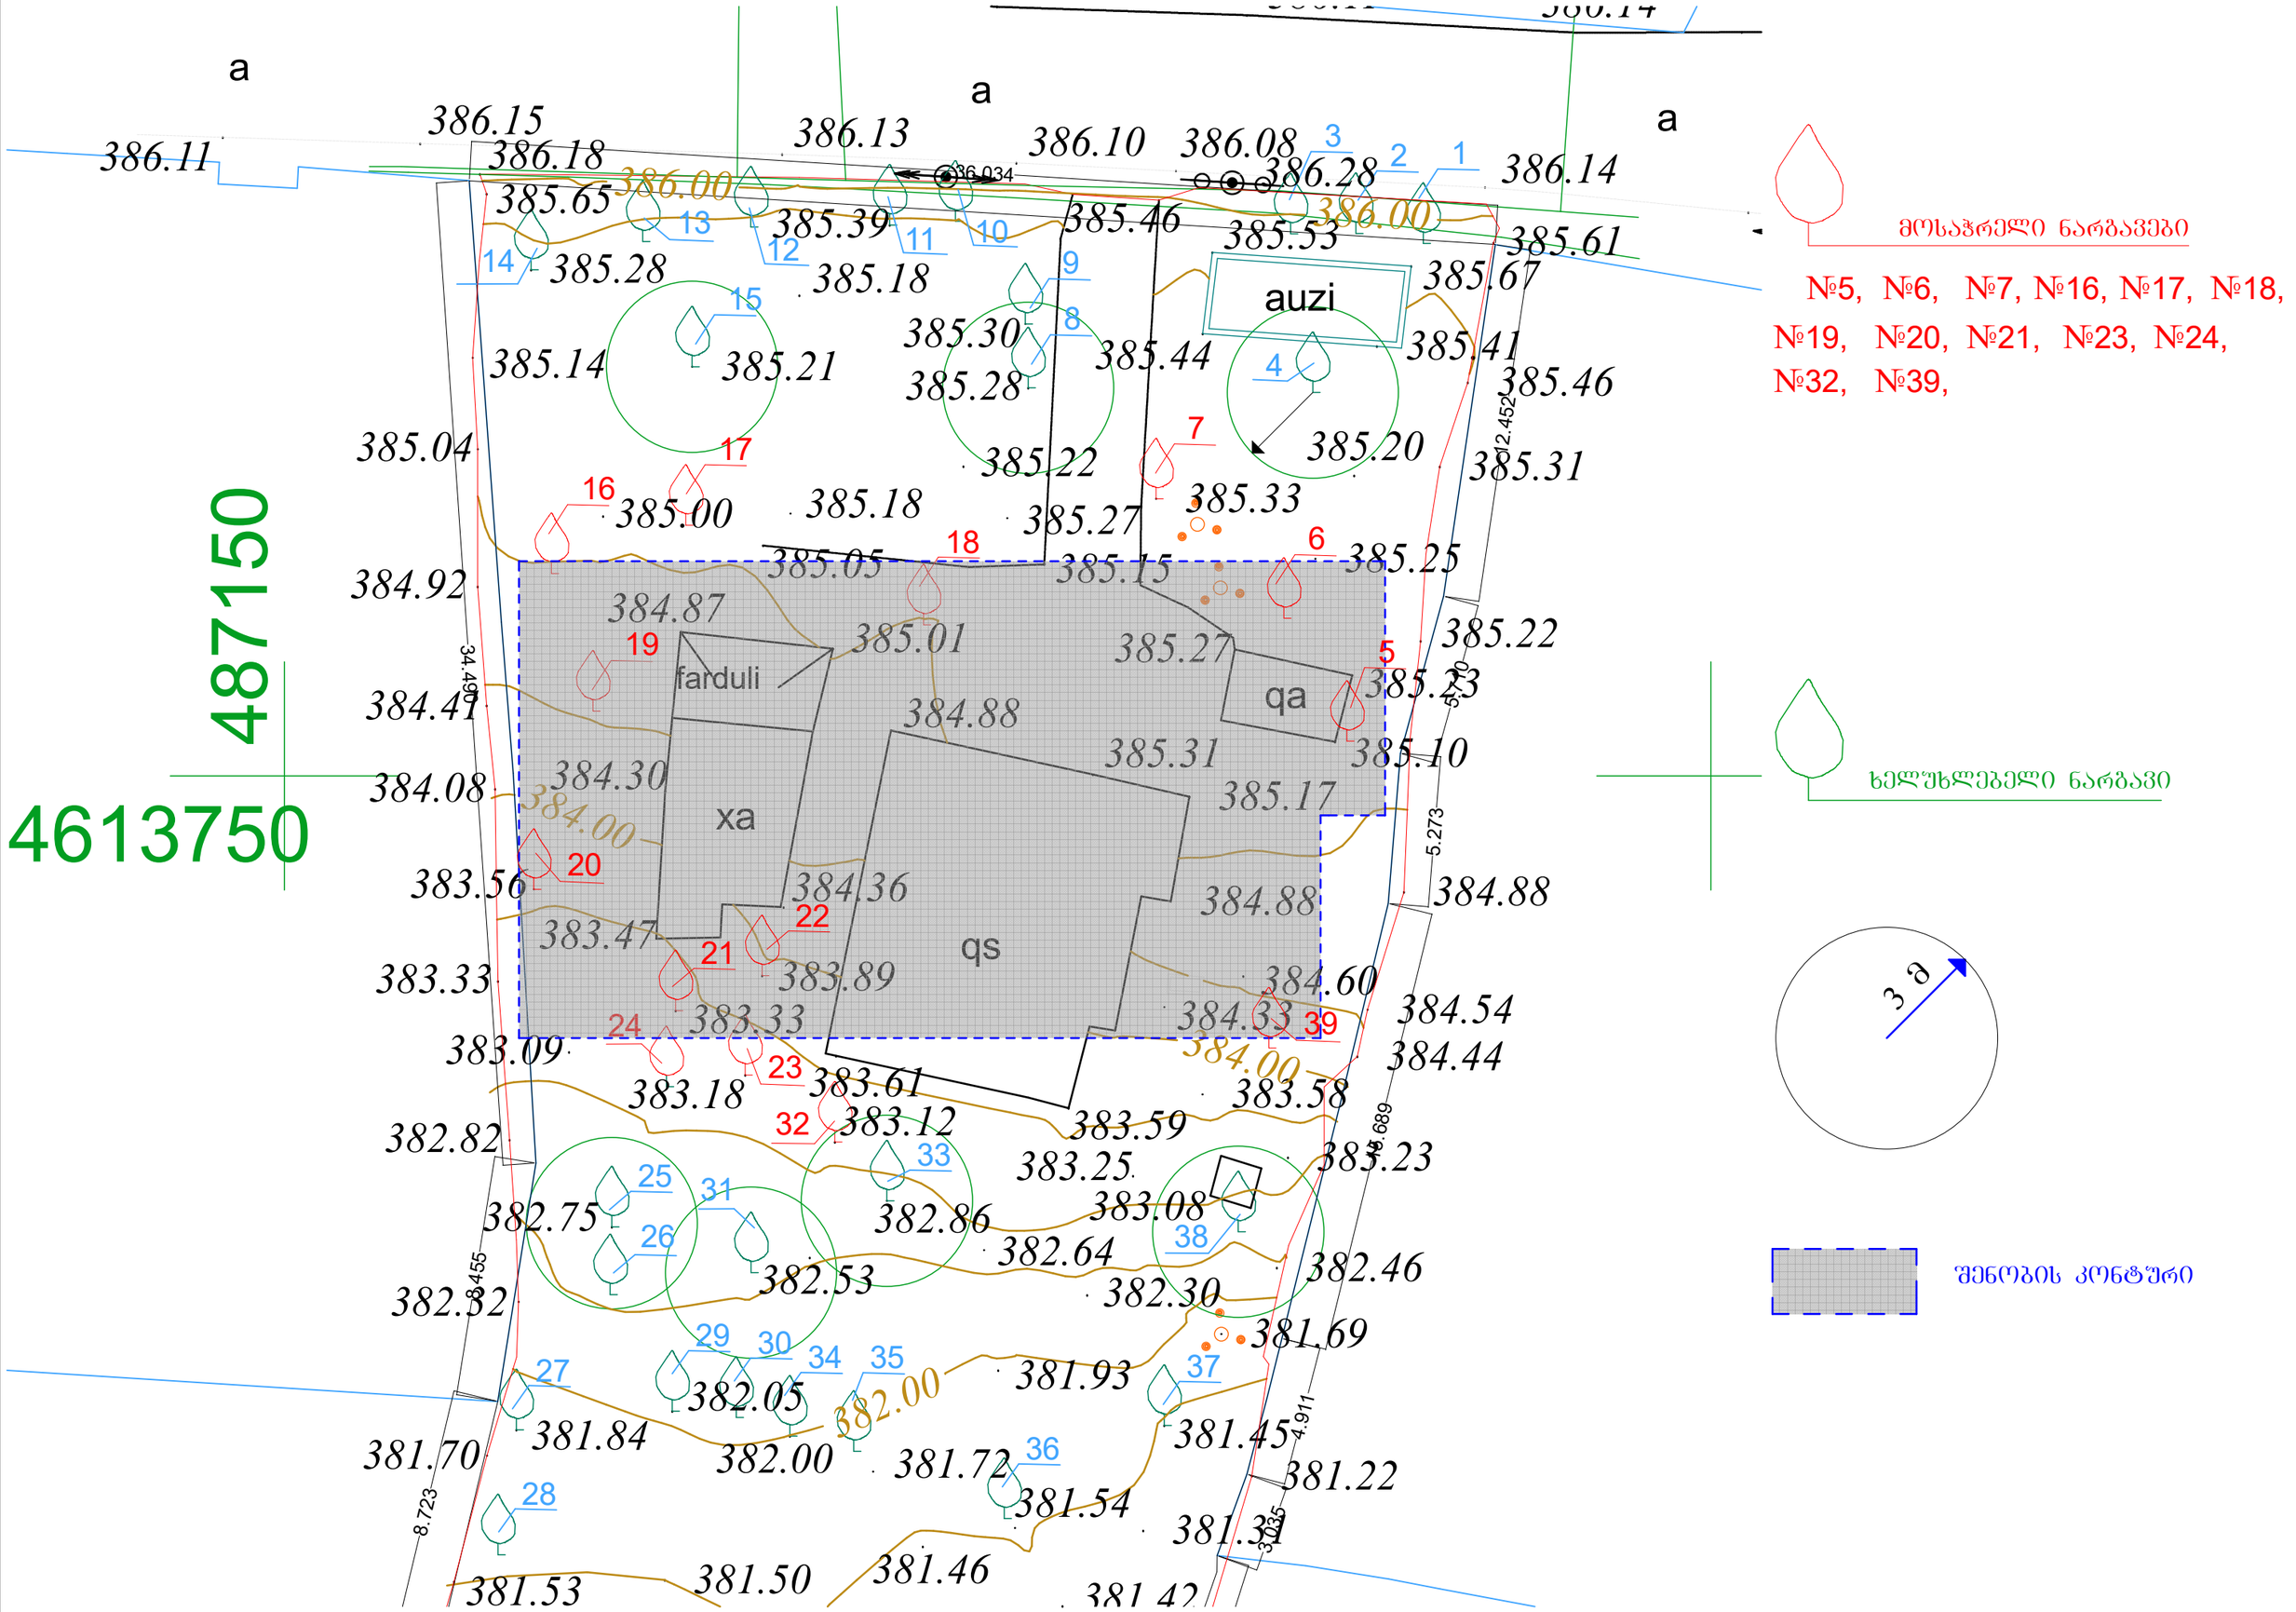

პირობითი აღნიშვნები	შენიშვნა: მიწის სამუშაოები შეათანხმეთ შესაბამის კომუნიკაციის წარმომადგენლებთან				პროექცია UTM 38N საკოორდინატო სისტემა WGS 84	შპს„ორიონი Ltd"orioni" ქ. თბილისი, სანაპიროს ქუჩა №1 მობ: +995 557-51-51-15 E-mail: Ltdorioni@mail.ru
მიწისქვეშა კომუნიკაციები	ნაკვეთის საზღვარი	ბუჩქი	ცოცხალი ღობე	ღობე	დირექტორი	მ. ცინცაძე
კანალიზაცია	შენობა	გაზონი	ხეების რიგი	ბორდიური	კომპ. გრაფიკული უზრუნველყოფა	ზ. ცინცაძე
დენის კაბელი	არკა	სამეთვალყურეო ჭები	ტრანსფორმატორი	ბეტონი	აზომა	მ. ცინცაძე
გაზის მილი	ფარდული	ძეგლი	რადიო ან ტელე ანძა	კედელი	მისამართი	ქალაქი თბილისი, ქუჩა ლერწმის №48: ქალაქი თბილისი, ლერწმის ქუჩა №48-ის მიმდებარედ ს/კ.01.17.14.003.684
წყლის მილი	კიბე	შადრევანი	ლამპიონები	საყრდენი კედელი		
კავშირგაბმულობა	ფოთლოვანი ხე	ონკანი	ელექტრო ბოძი	ბილიკი	მაშტაბი 1:500	11.01.2018
	წიწვოვანი ხე	წყარო ან ჭა	რკინიგზა	გზის კონტური		
	ხეხილის ხე	ბენზინგასამართი სადგური	იზოჰიფსი	ფლატე		
	პალმა	მაღალი ძაბვის გადამცემი	მთავარი იზოჰიფსი	წყლის კონტური		


a
a
a
386.15
386.18
386.11
386.13
386.10
386.08
386.14
386.00
385.65
385.39
385.46
385.53
385.61
385.28
385.18
385.67
auzi
385.30
385.44
385.41
385.14
385.21
385.46
385.04
385.22
385.20
385.31
385.00
385.18
385.27
385.33
385.05
385.15
385.25
384.92
384.87
385.01
385.27
385.22
farduli
qa
384.41
384.88
385.23
384.30
385.31
385.10
384.08
xa
385.17
384.00
383.56
384.36
384.88
383.47
qs
383.33
383.89
384.60
383.33
384.54
383.09
383.61
383.58
384.44
383.18
383.12
383.59
382.82
383.25
383.23
382.75
382.86
383.08
382.64
382.53
382.30
382.46
382.32
381.69
382.05
381.93
382.00
381.84
381.45
381.70
381.72
381.22
381.54
381.53
381.50
381.46
381.42
34.499
8.455
8.723
12.452
5.273
5.270
4.911
3.689
3.735
487150
4613750
მოსაჭრელი ნარგავები
№5, №6, №7, №16, №17, №18, №19, №20, №21, №23, №24, №32, №39,
ხელუხლებელი ნარგავი
3 მ
შენობის კონტური