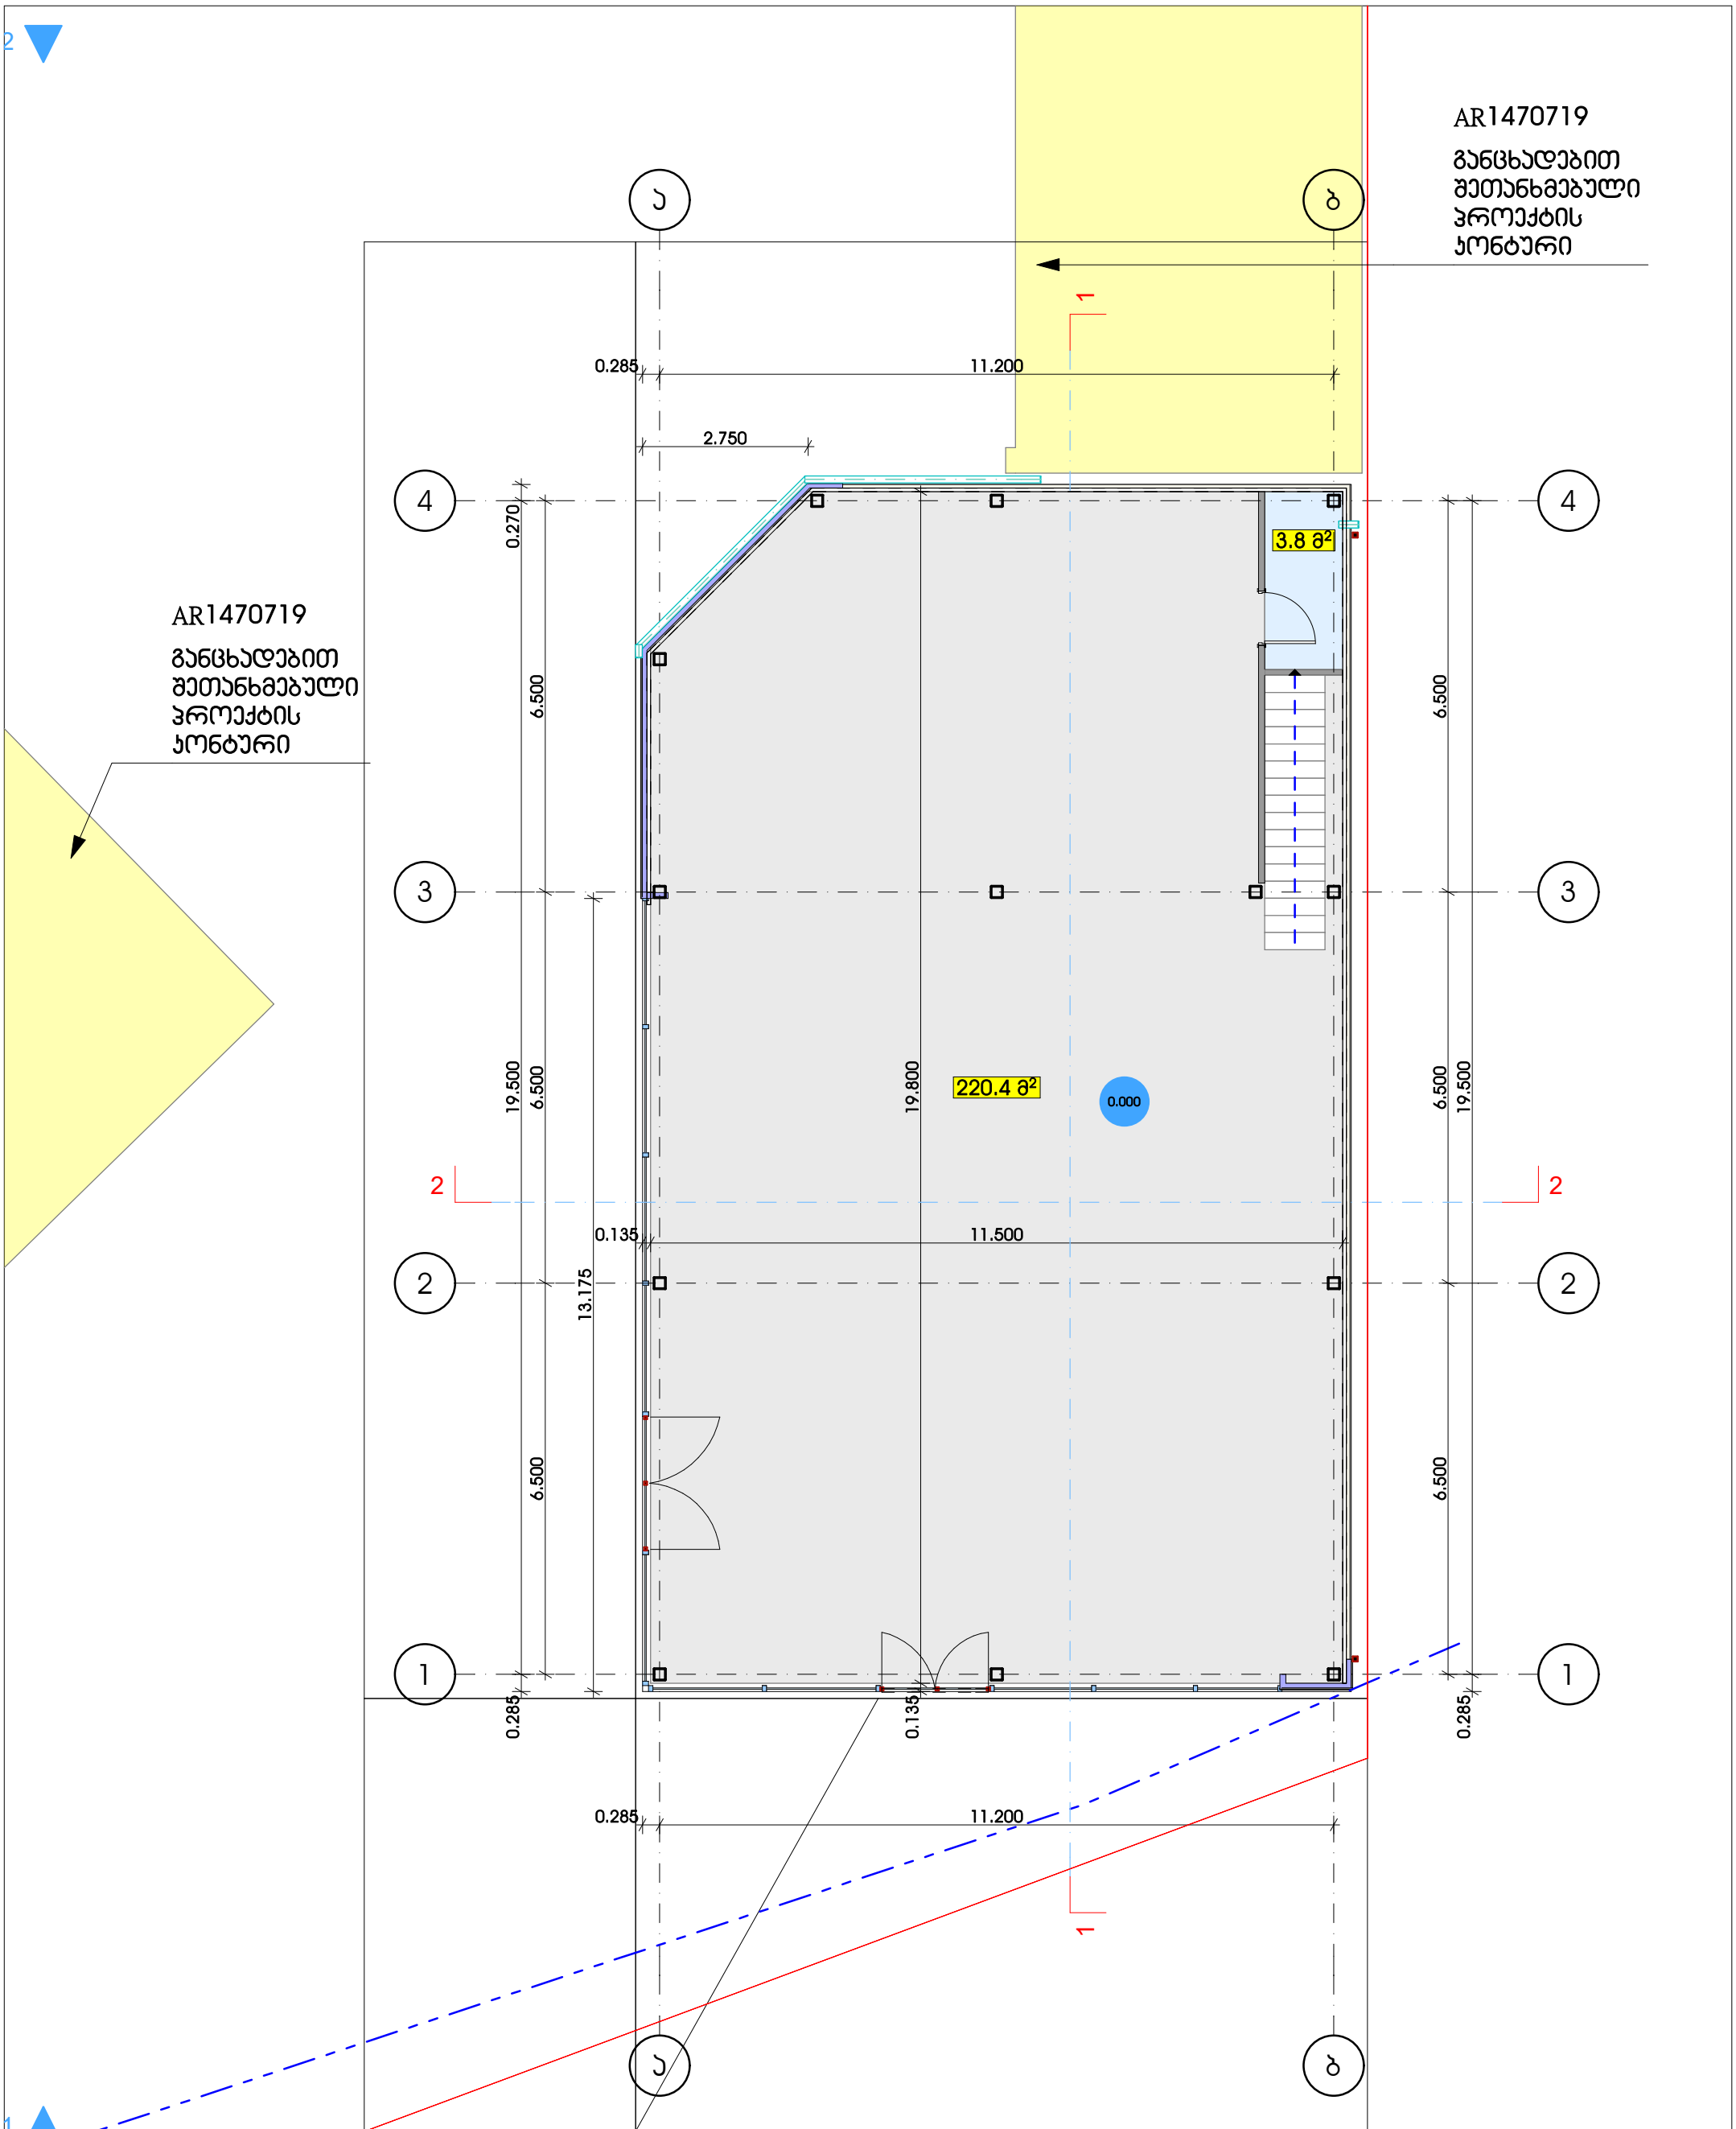

დამკვეთი	შ.პ.ს. სტრადა
მისამართი	ა. ბელიაშვილის 199
პროექტის სახელი	
ჯაფე - ბარი	

თანამდებობა	გვარი	ხელმოწერა
დირექტორი	ვ. ცომაია	
მთ. არქიტექტორი	ვ. ცომაია	
დაამუშავა	ვ. ცომაია	
კონსტრუქტორი	ა. ცომაია	

მასშტაბი	ნახაზის დასახელება	
1:100	გეგმა 0.00 ნიშნულზე	
სტადია	ფურცლის №	ფურცლები
მ.პ.		

AR1470719

განცხადებით შეთანხმებული პროექტის კონტური

AR1470719

განცხადებით შეთანხმებული პროექტის კონტური

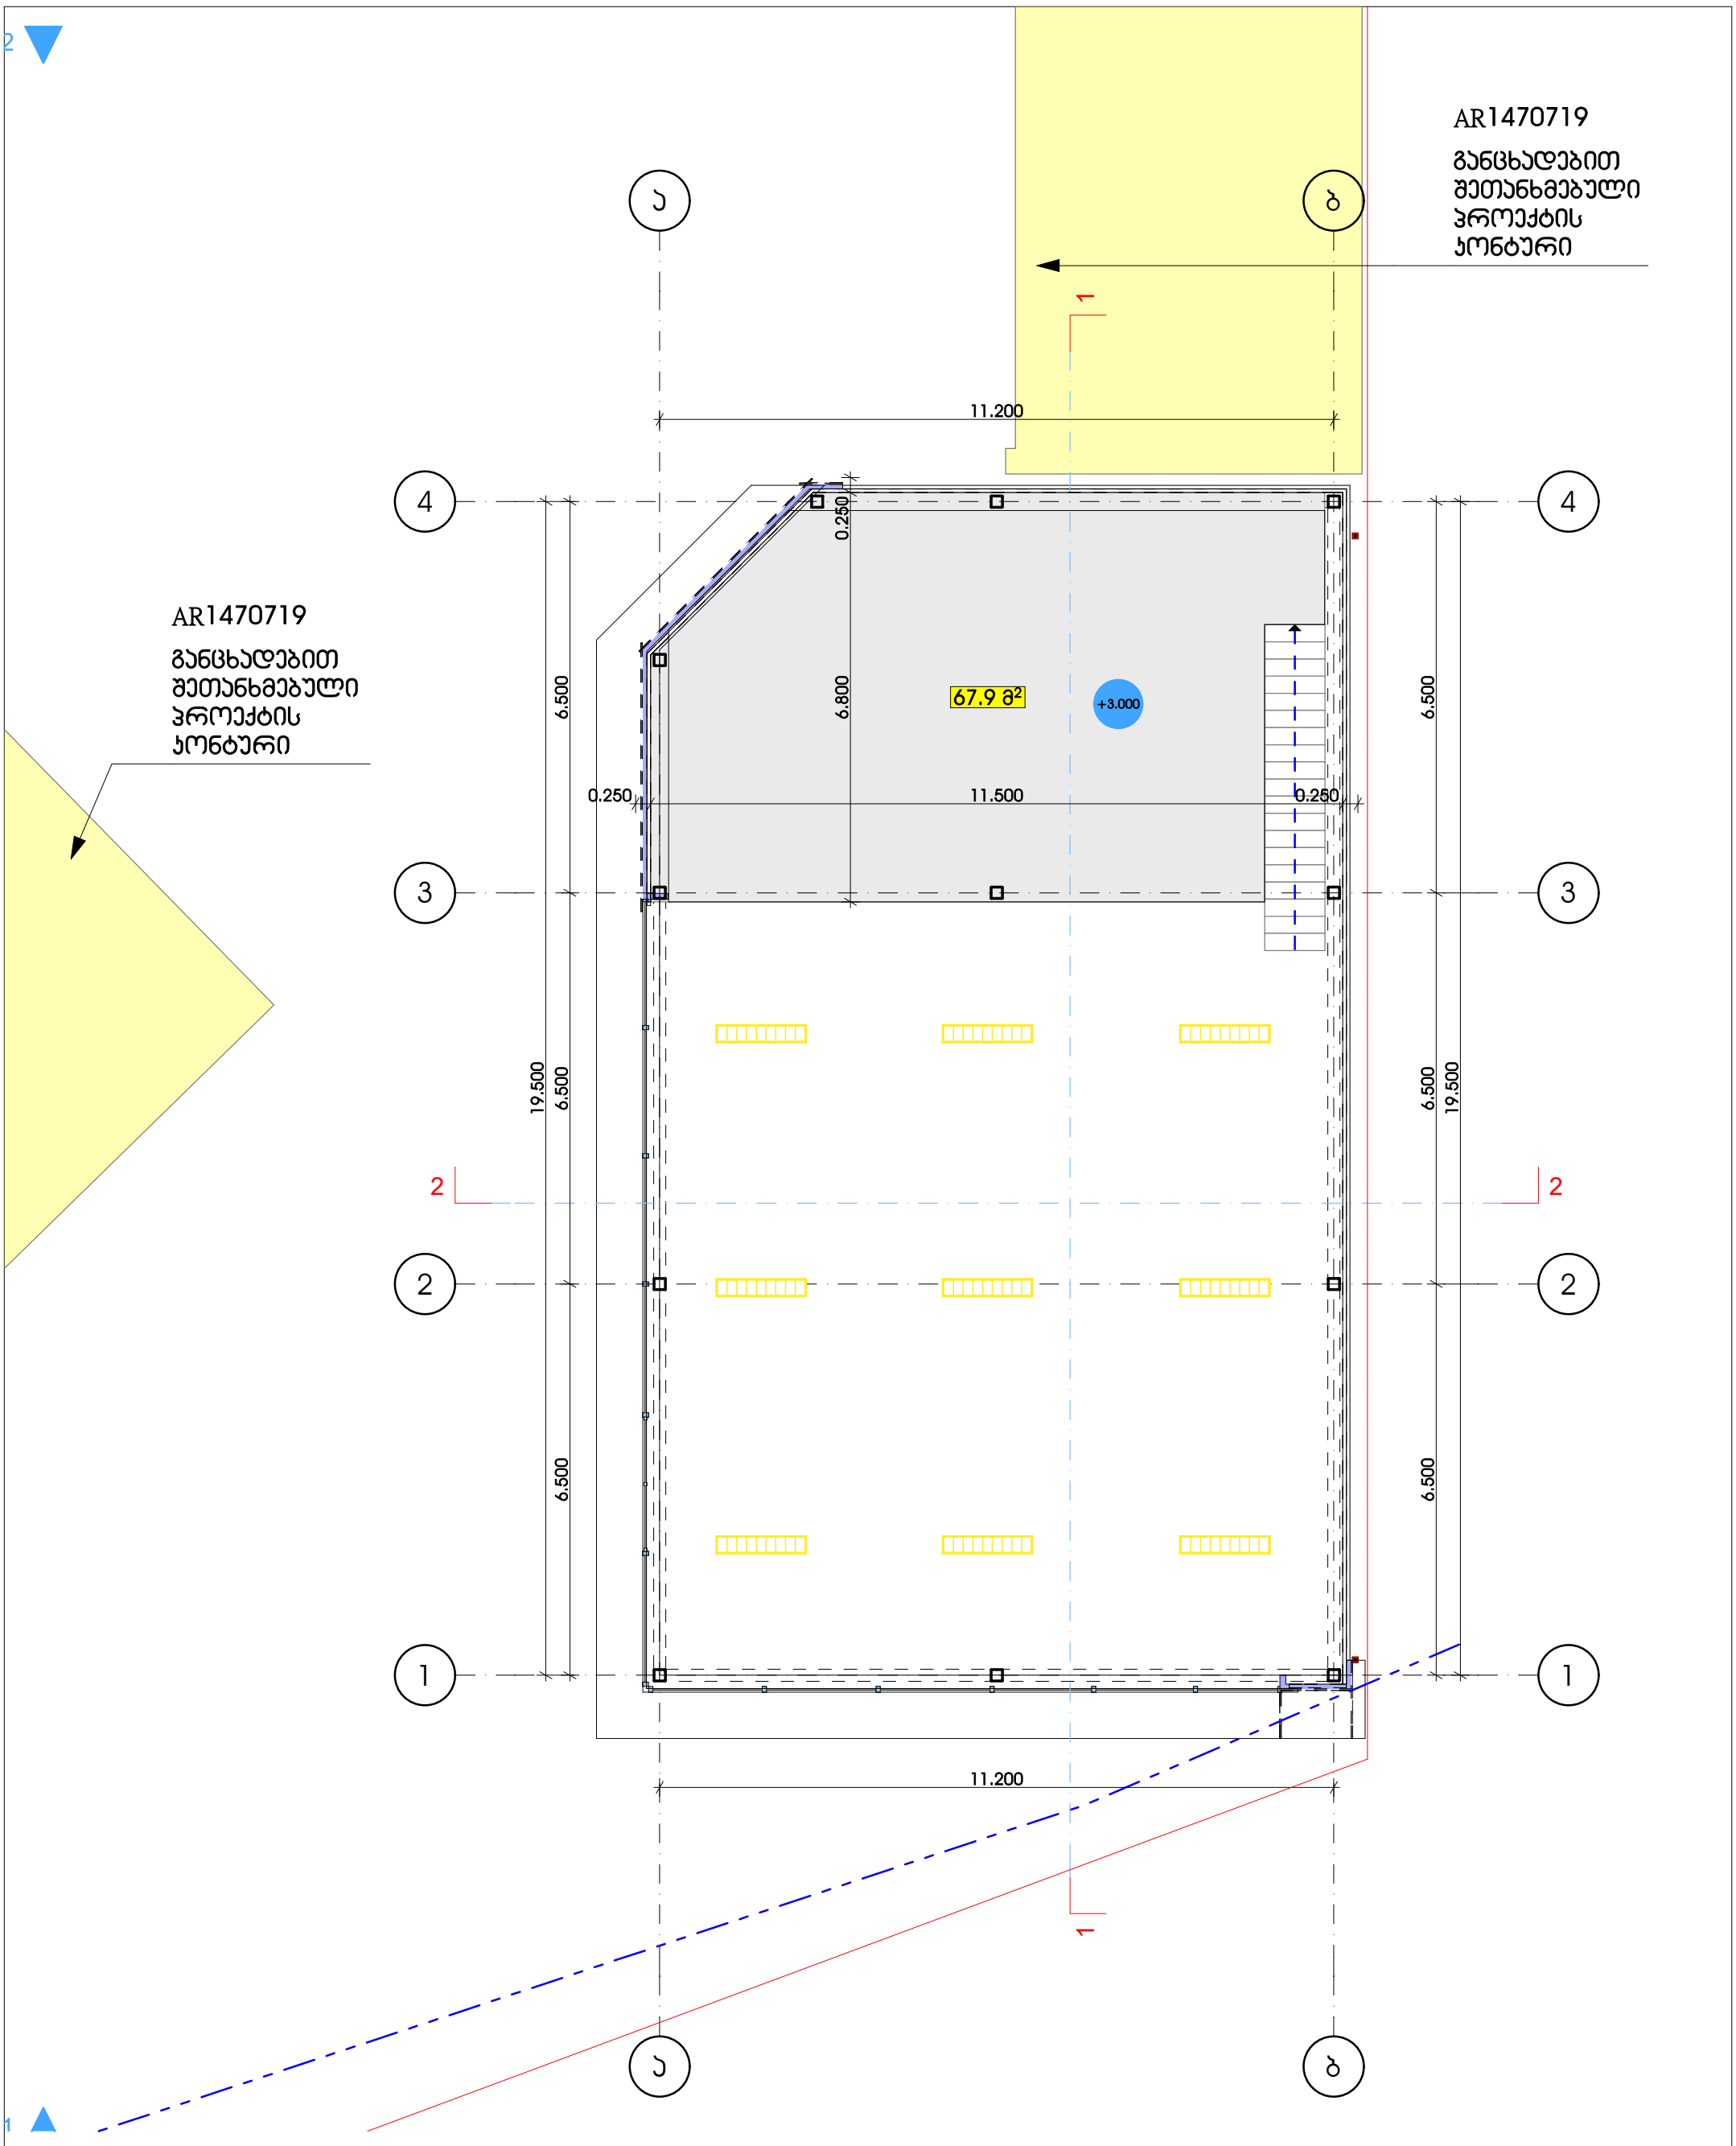

დამკვეთი	შ.პ.ს. სტრადა
მისამართი	ა. ბელიაშვილის 199
პროექტის სახელი	
პაფე - ბარი	

თანამდებობა	გვარი	ხელმოწერა
დირექტორი	ვ. ცომაია	
მთ. არქიტექტორი	ვ. ცომაია	
დაამუშავა	ვ. ცომაია	
კონსტრუქტორი	ა. ცომაია	

მასშტაბი	ნახაზის დასახელება	
1:100	გეგმა +3.000 ნიშნულზე	
სტადია	ფურცლის №	ფურცლები
მ.პ.		

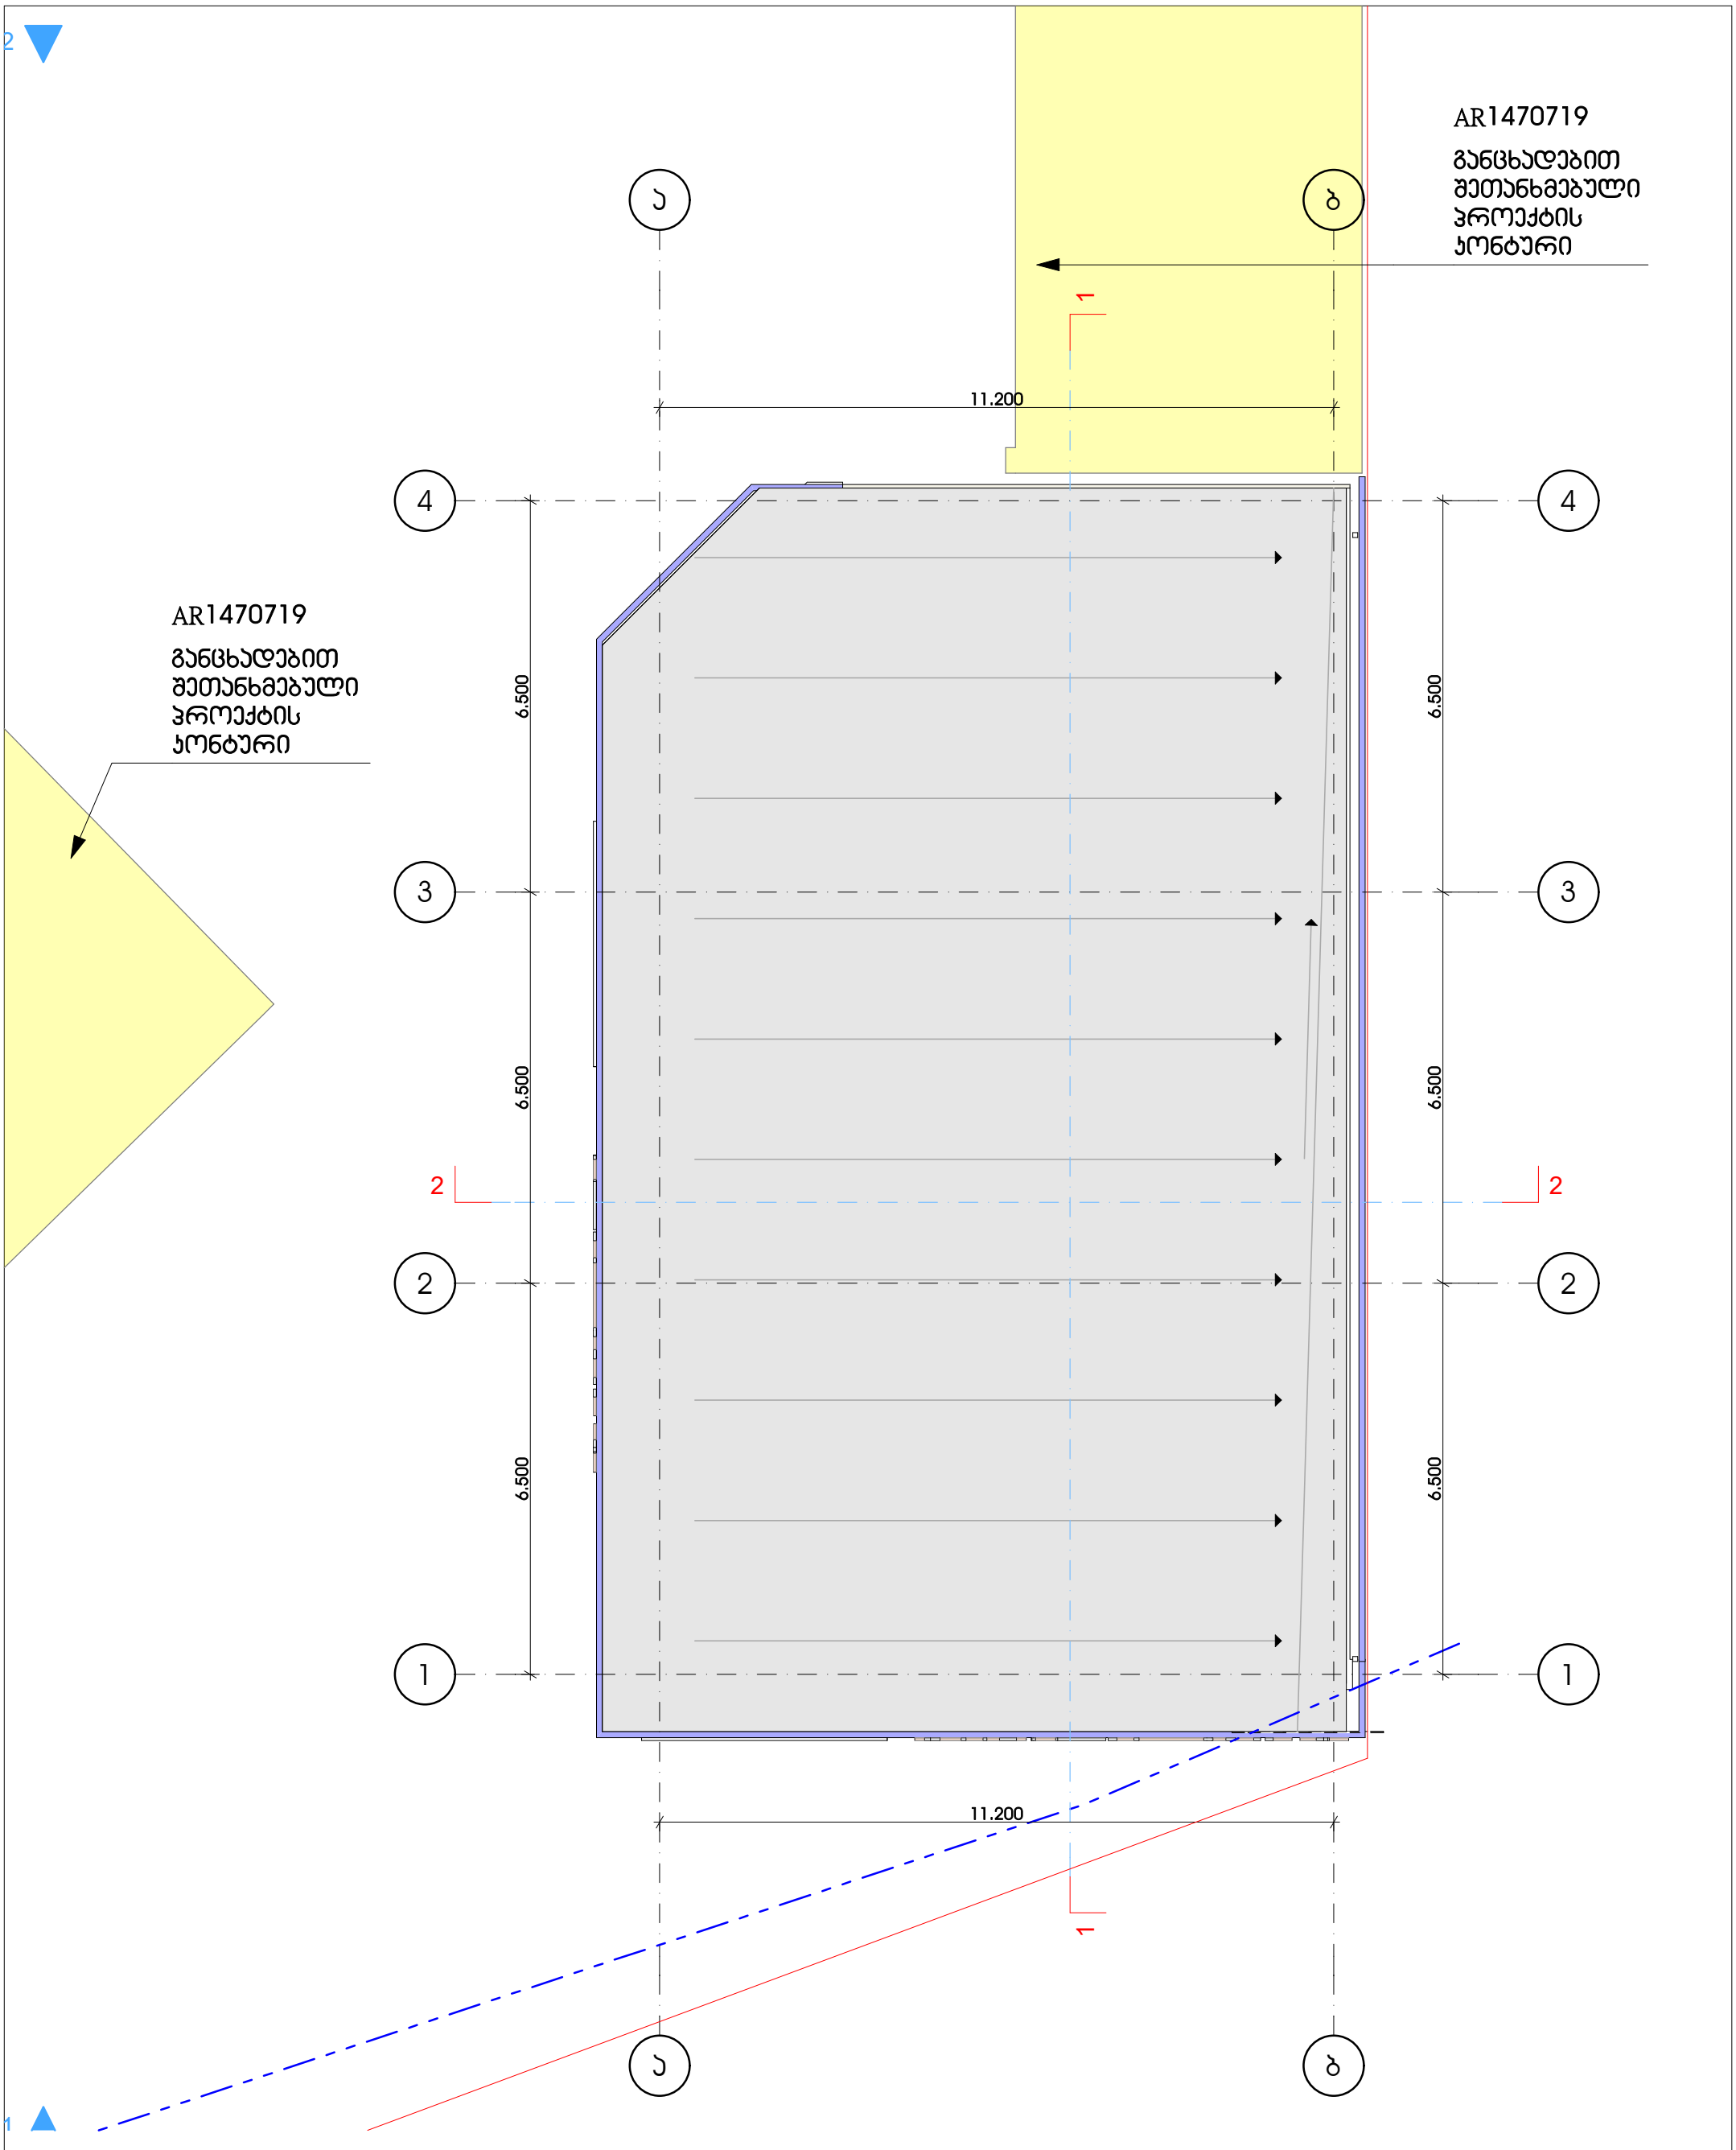

დამკვეთი	შ.პ.ს. სტრადა
მისამართი	ა. ბელიაშვილის 199
პროექტის სახელი	
პაფე - ბარი	

თანამდებობა	გვარი	ხელმოწერა
დირექტორი	ვ. ცომაია	
მთ. არქიტექტორი	ვ. ცომაია	
დაამუშავა	ვ. ცომაია	
კონსტრუქტორი	ს. ცომაია	

მასშტაბი	ნახაზის დასახელება	
1:100	სახურავის გეგმა	
სტადია	ფურცლის №	ფურცლები
მ.პ.		