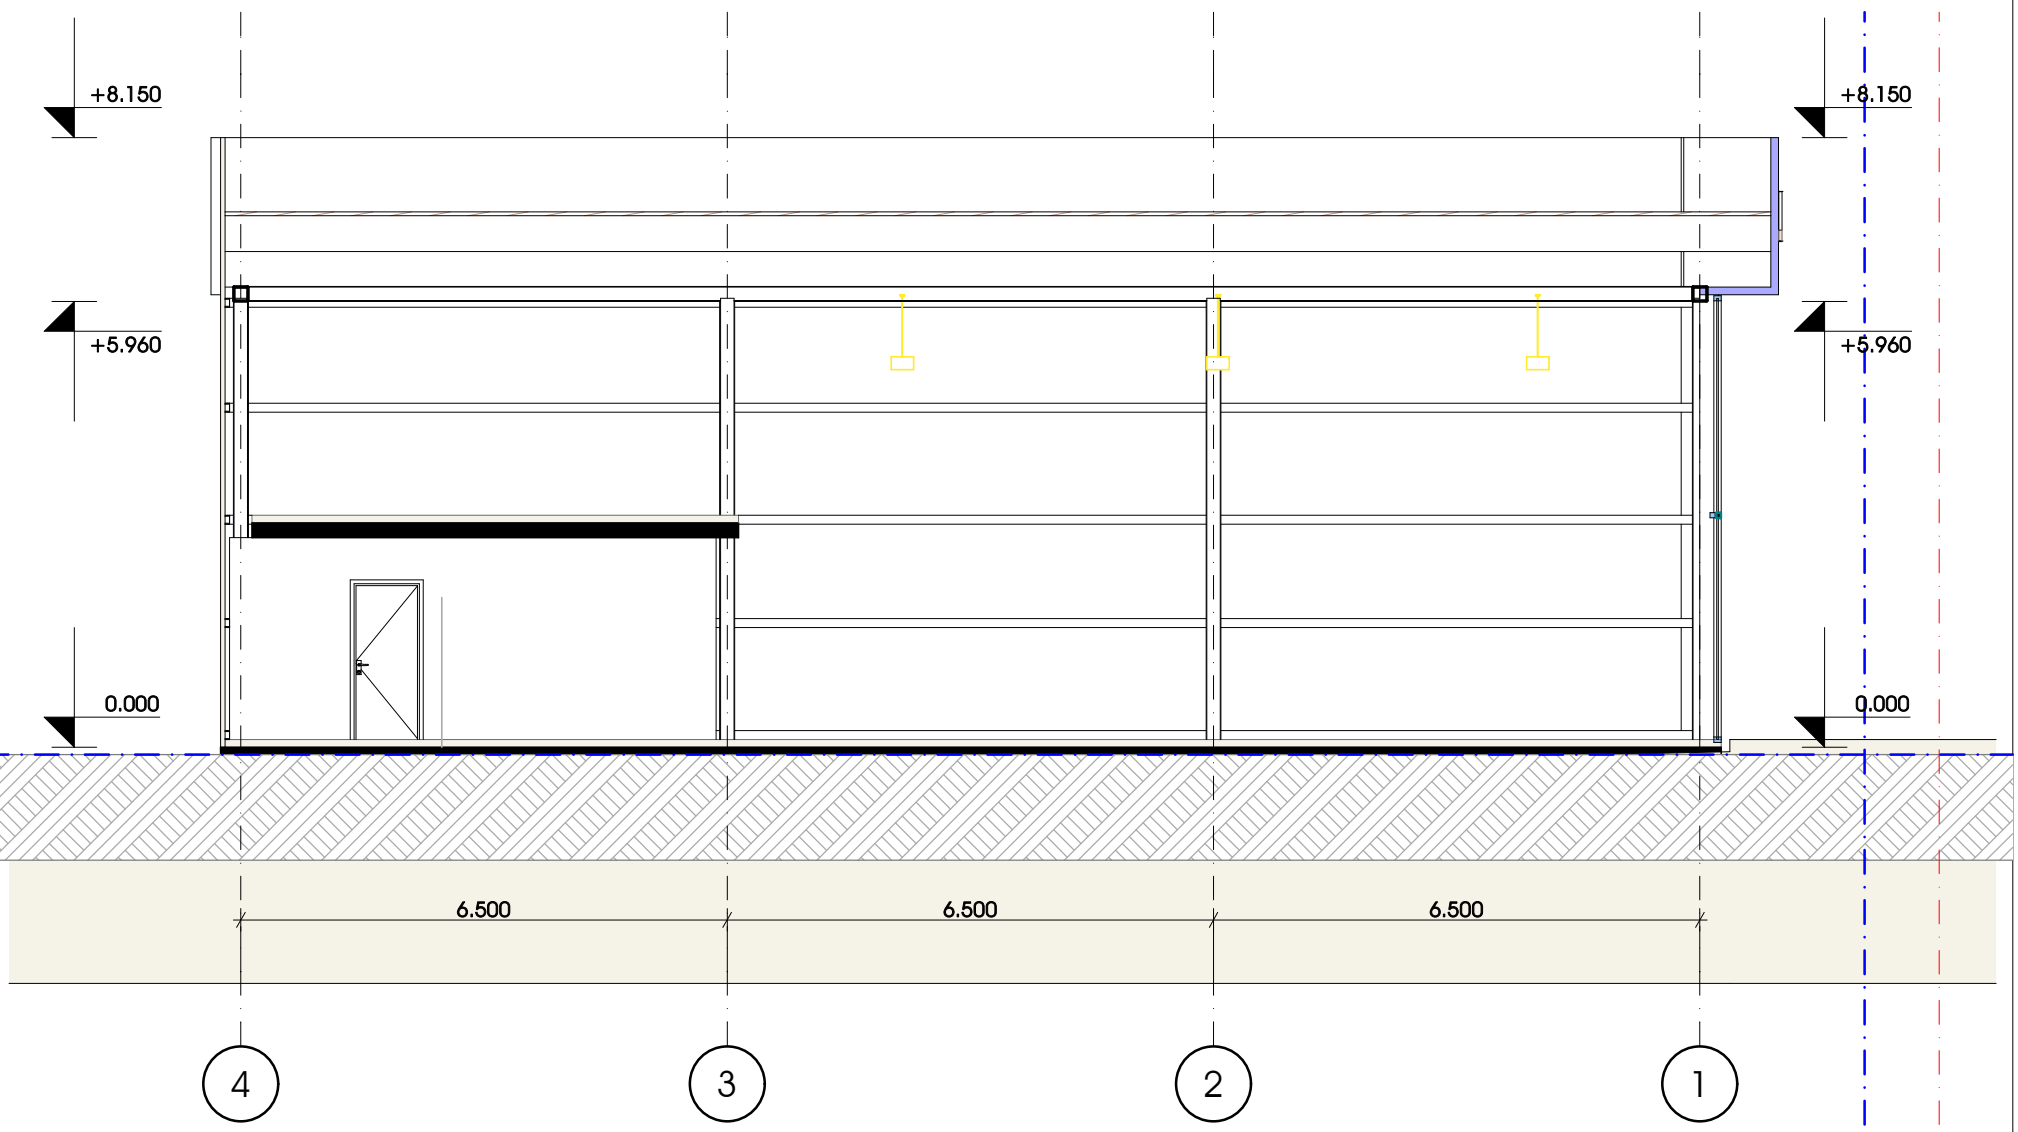

დამკვეთი	შ.პ.ს. სტრადა
მისამართი	ა. ბელიაშვილის 199
პროექტის სახელი	
ბაფე - ბარი	

თანამდებობა	გვარი	ხელმოწერა
დირექტორი	ვ. ცომაია	
მთ. არქიტექტორი	ვ. ცომაია	
დაამუშავა	ვ. ცომაია	
კონსტრუქტორი	ს. ცომაია	

მასშტაბი	ნახაზის დასახელება	
1:100	ჭრილი 1-1	
სტადია	ფურცლის №	ფურცლები
მ.პ.		

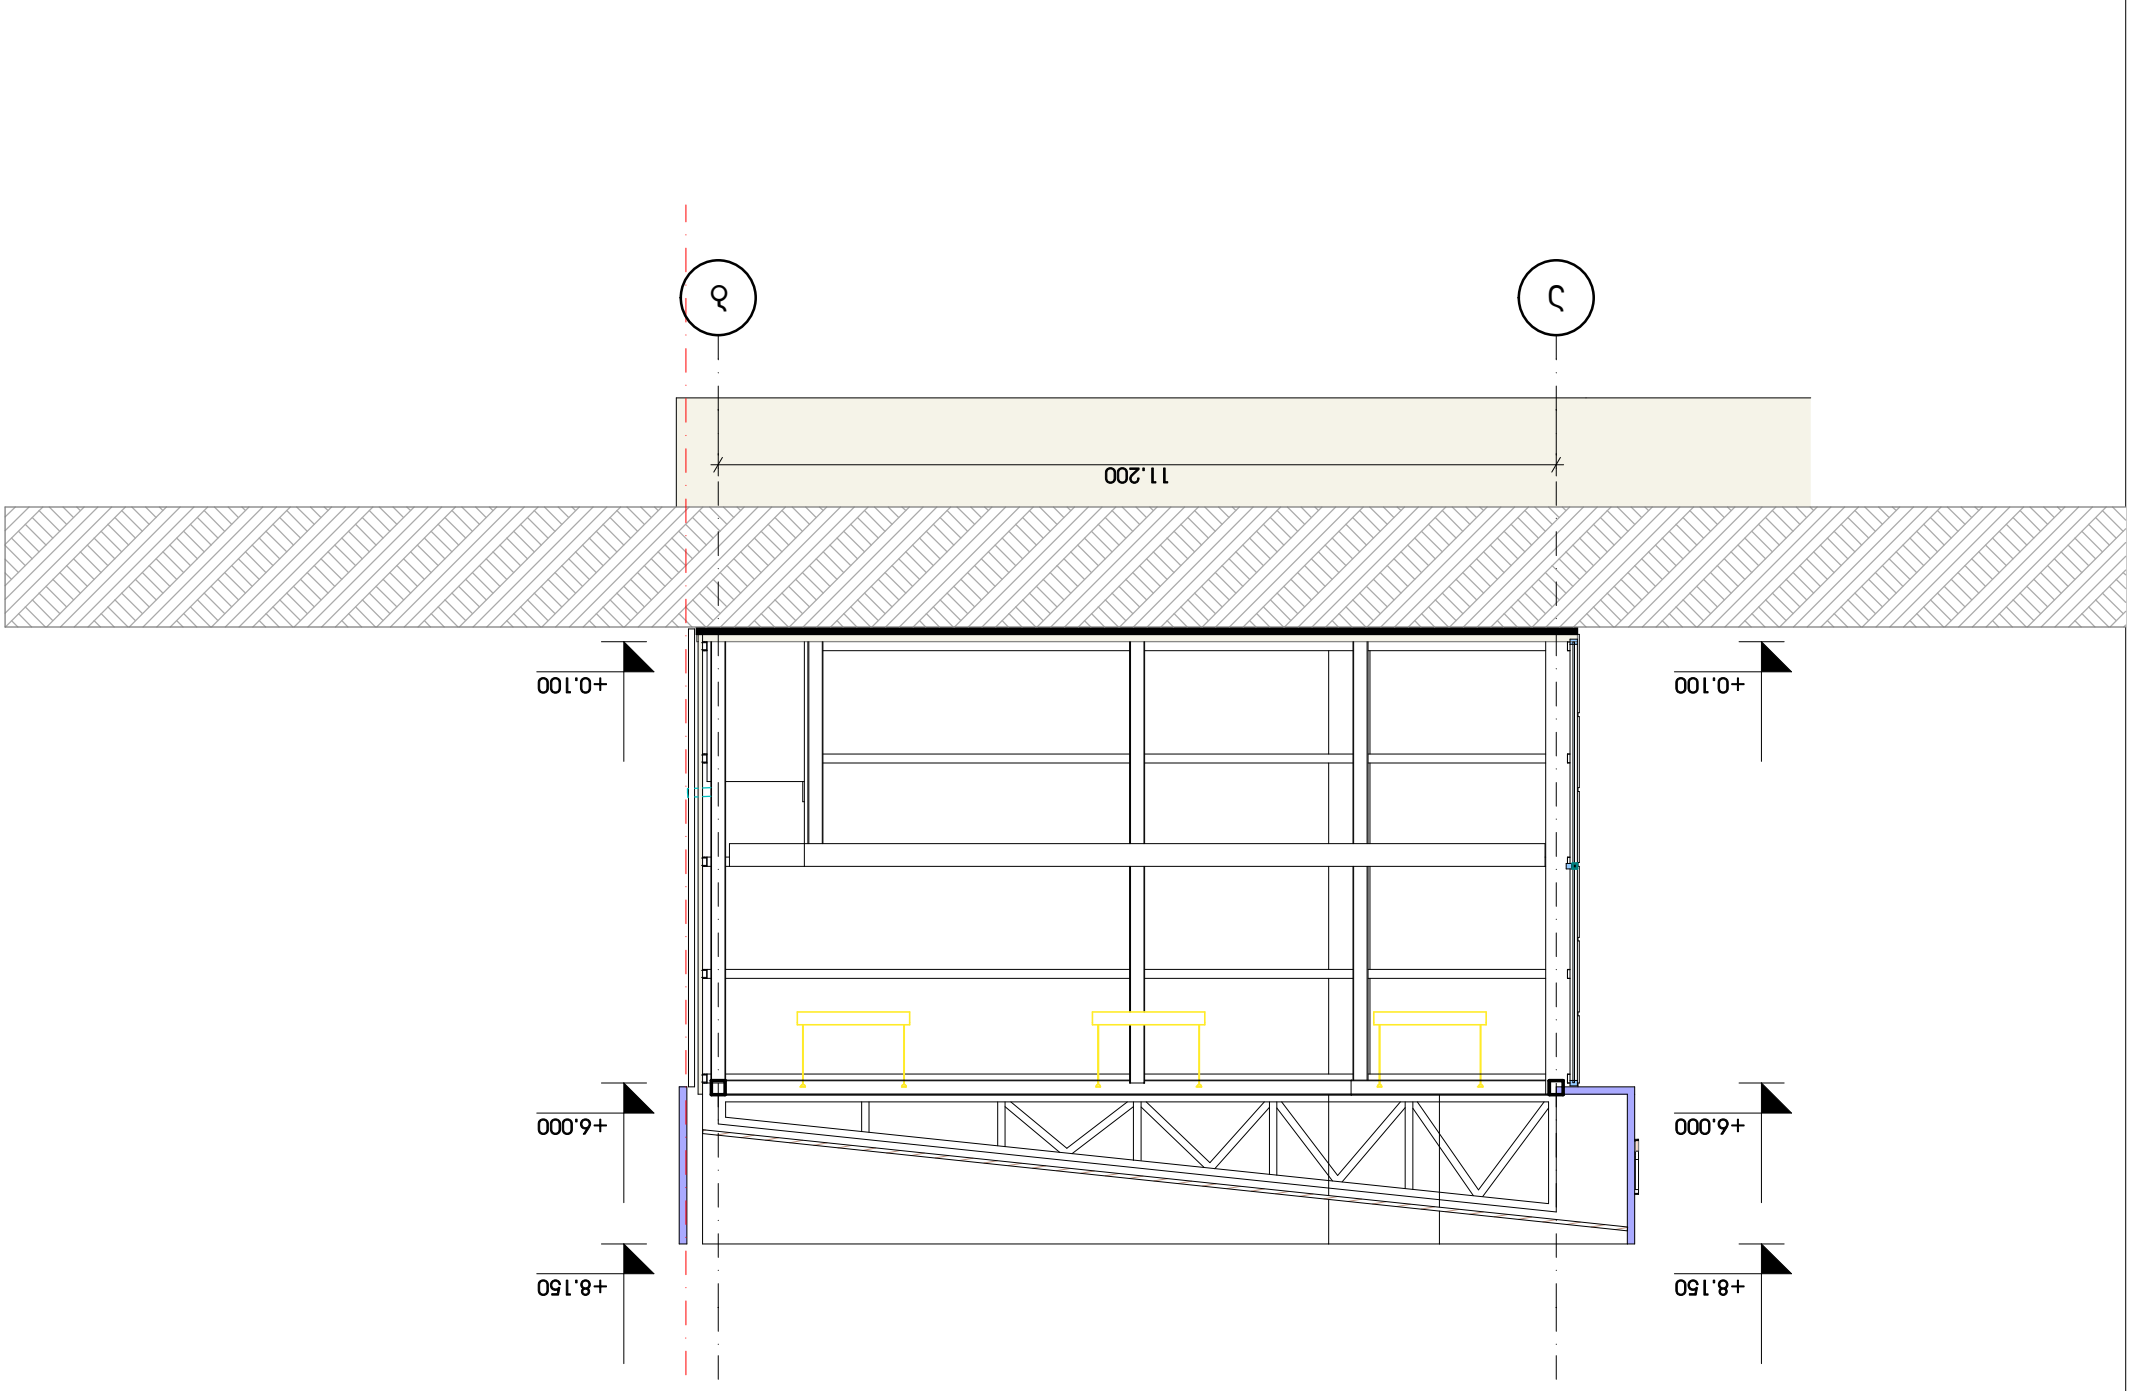

თანამდებობა გვარი ხელმოწერა
დირექტორი ვ. ცომაია
მთ. არქიტექტორი

კონსტრუქტორი კ. ცომაია

დაამუშავა

დამკვეთი
მისამართი ა. ბელიაშვილის 199
პროექტის სახელი

მასშტაბი ნახაზის დასახელება

m.p.

სტადია ფურცლის # ფურცლები

ვ. ცომაია
ვ. ცომაია
კაფე - ბარი

შ.პ.ს. სტრადა

11.200

+0.100

+6.000

+8.150

+0.100

+6.000

+8.150

a b

1:100 ჭრილი 2-2