ალუმინის ვიტრაჟი

ალკაბონდი

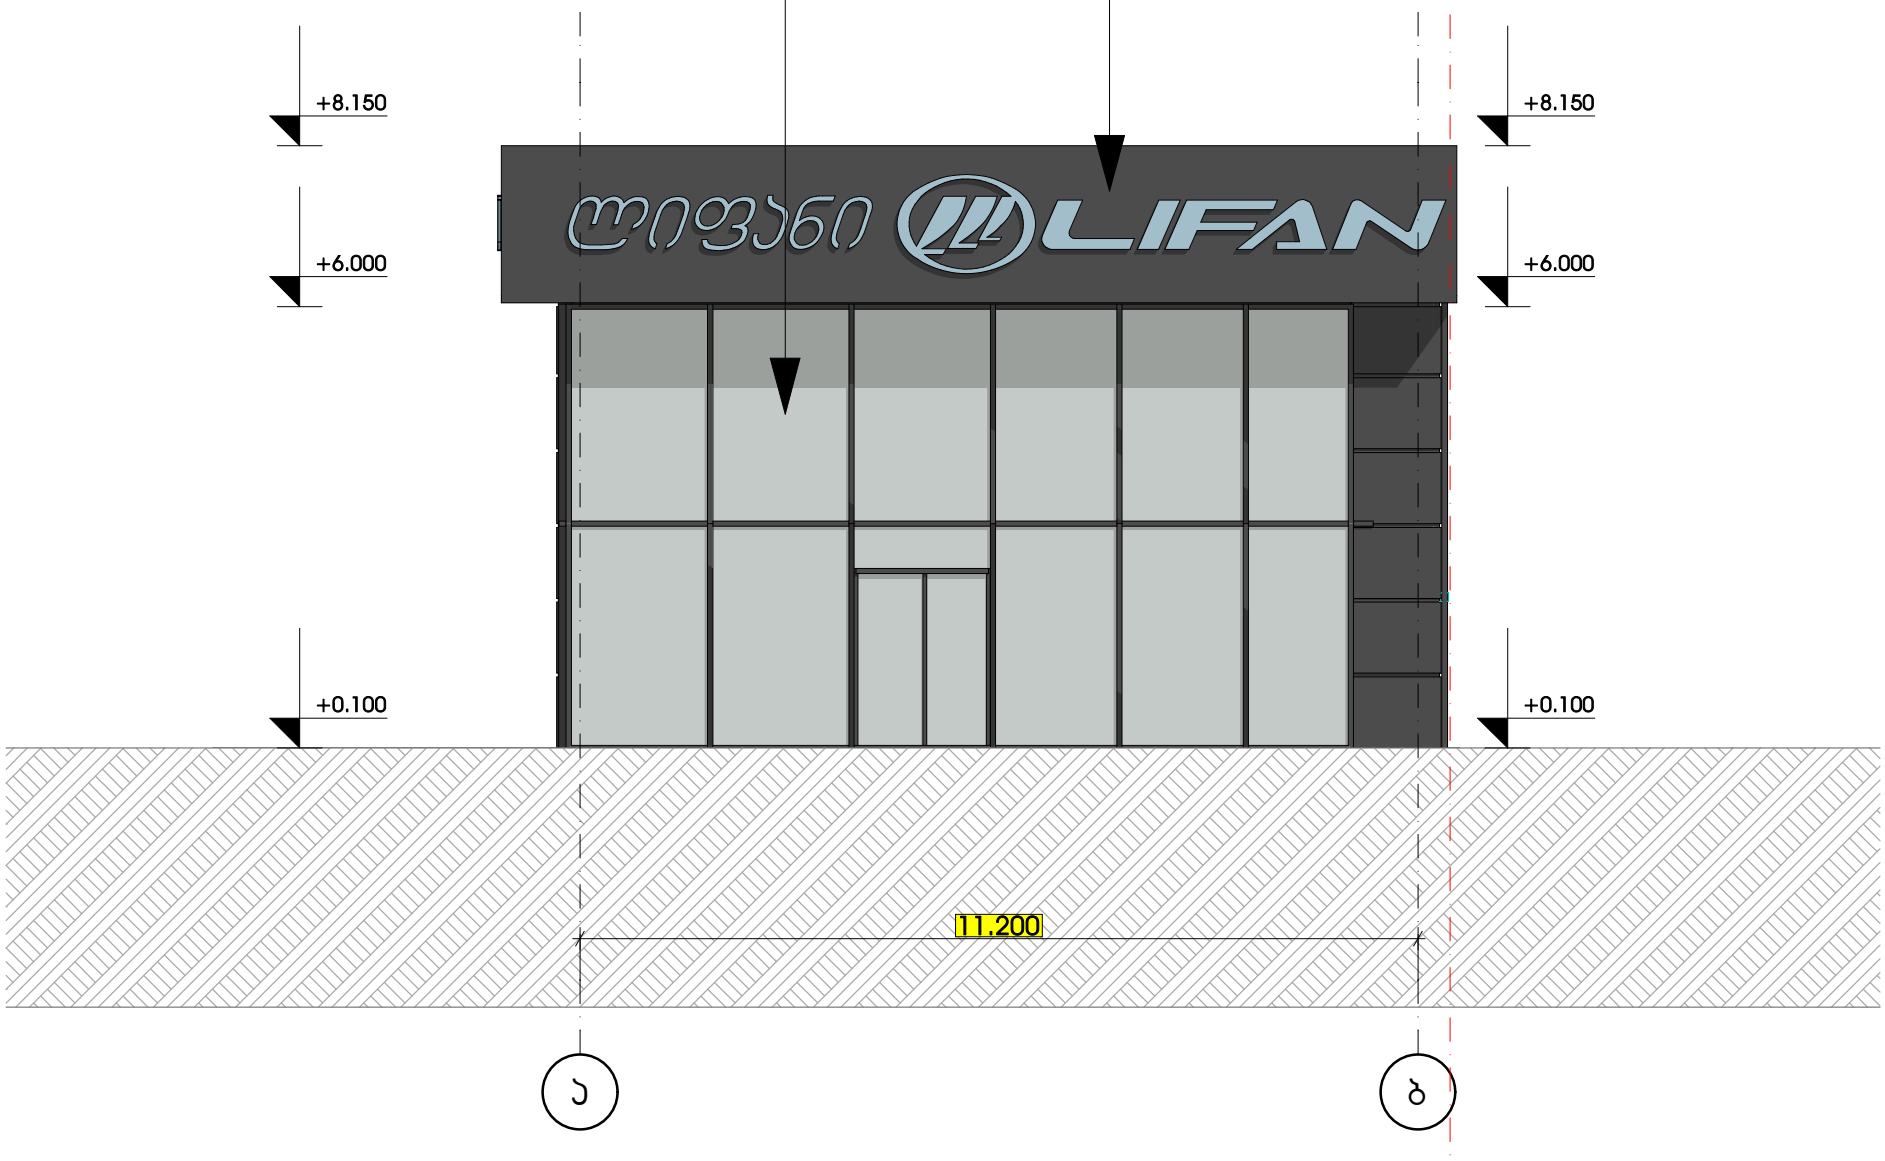

დამკვეთი	შ.პ.ს. სტრადა
მისამართი	ა. ბელიაშვილის 199
პროექტის სახელი	
ჯაფე - ბარი	

თანამდებობა	გვარი	ხელმოწერა
დირექტორი	ვ. ცომაია	
მთ. არქიტექტორი	ვ. ცომაია	
დაამუშავა	ვ. ცომაია	
კონსტრუქტორი	ა. ცომაია	

მასშტაბი	ნახაზის დასახელება	
1:100	ფასადი ა-ბ ღერძებში	
სტადია	ფურცლის №	ფურცლები
მ.პ.		

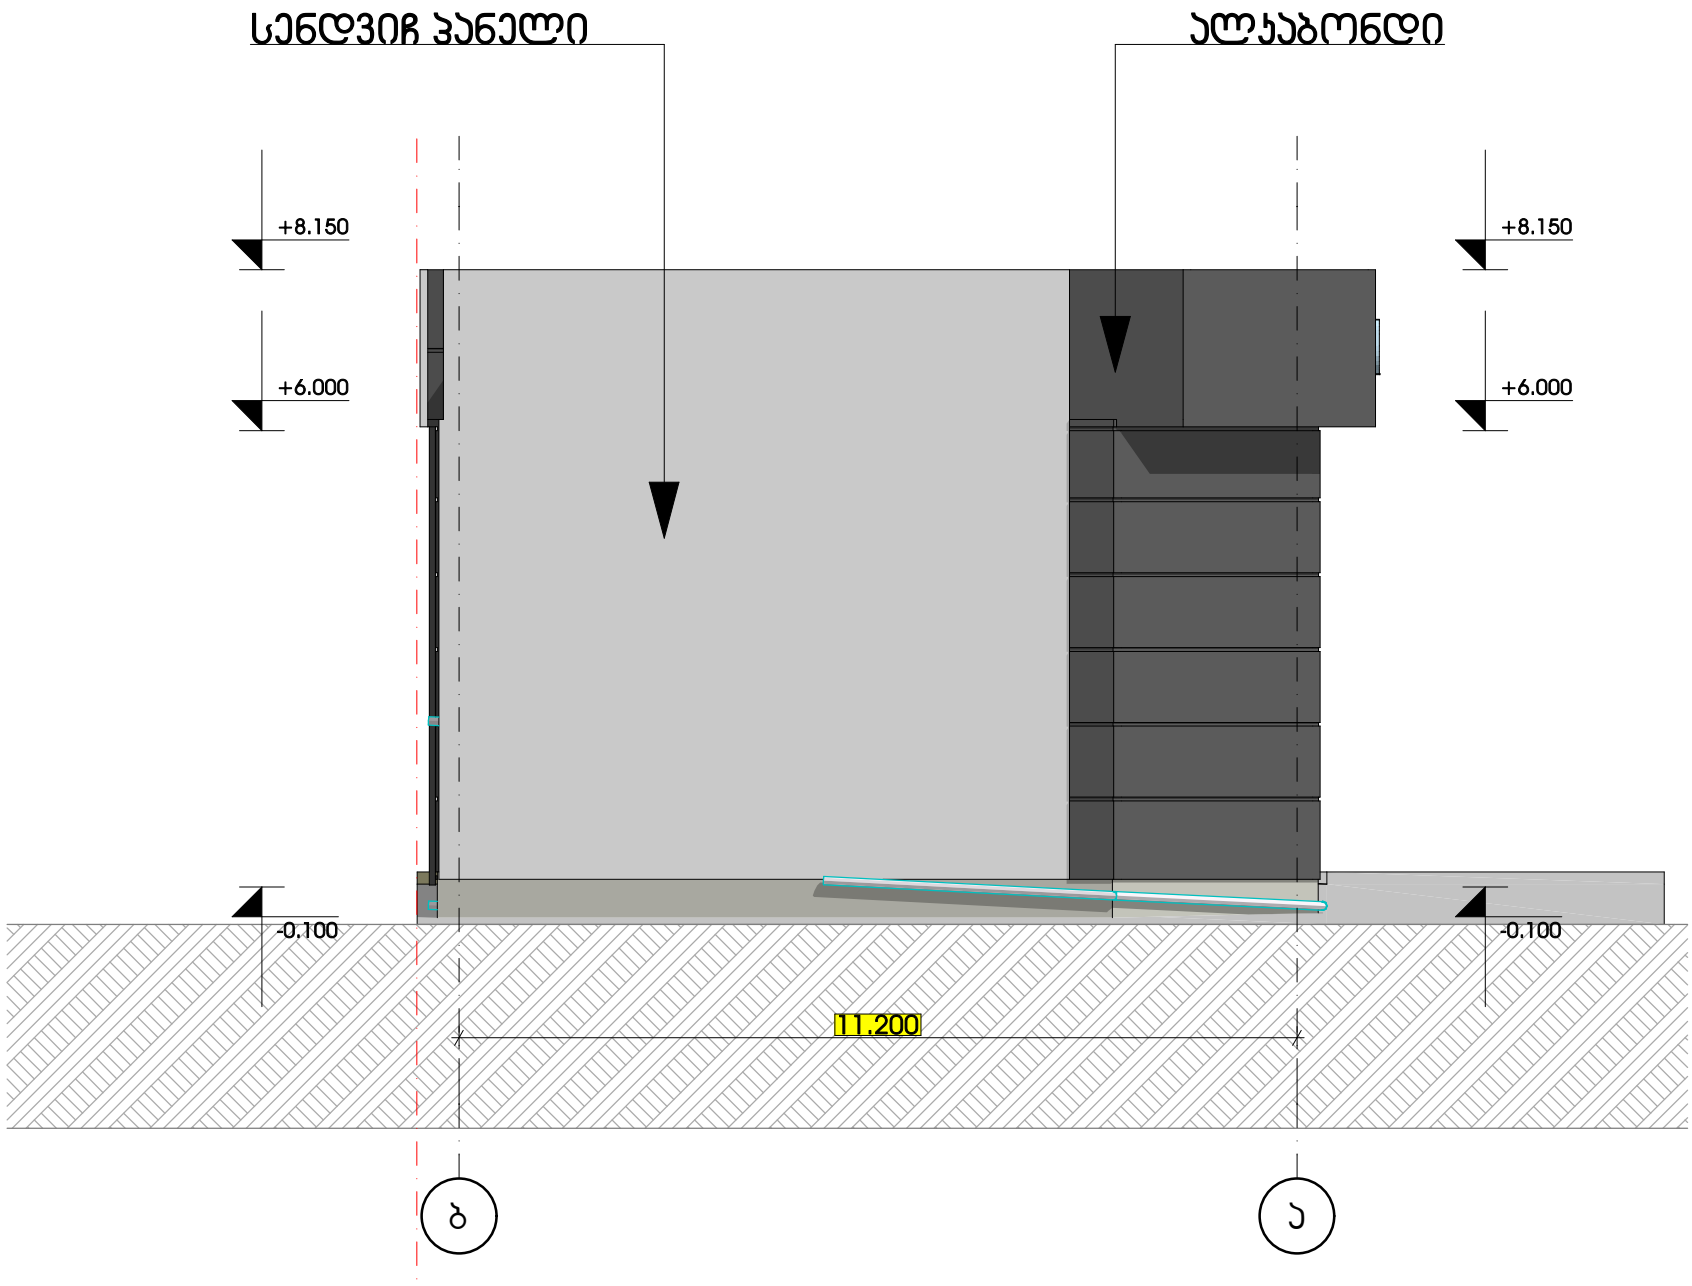

დამჯვეთი	შ.პ.ს. სტრადა
მისამართი	ა. ბელიაშვილის 199
პროექტის სახელი	
ჯაფე - ბარი	

თანამდებობა	გვარი	ხელმოწერა
დირექტორი	ვ. ცომაია	
მთ. არქიტექტორი	ვ. ცომაია	
დაამუშავა	ვ. ცომაია	
ჯონსტრუქტორი	ჯ. ცომაია	

მასშტაბი	ნახაზის დასახელება	
1:100	ფასადი ბ-ა ღეძრებში	
სტადია	ფურცლის №	ფურცლები
მ.პ.		

ალუმინის ვიტრაჟი

ალჯაბონდი

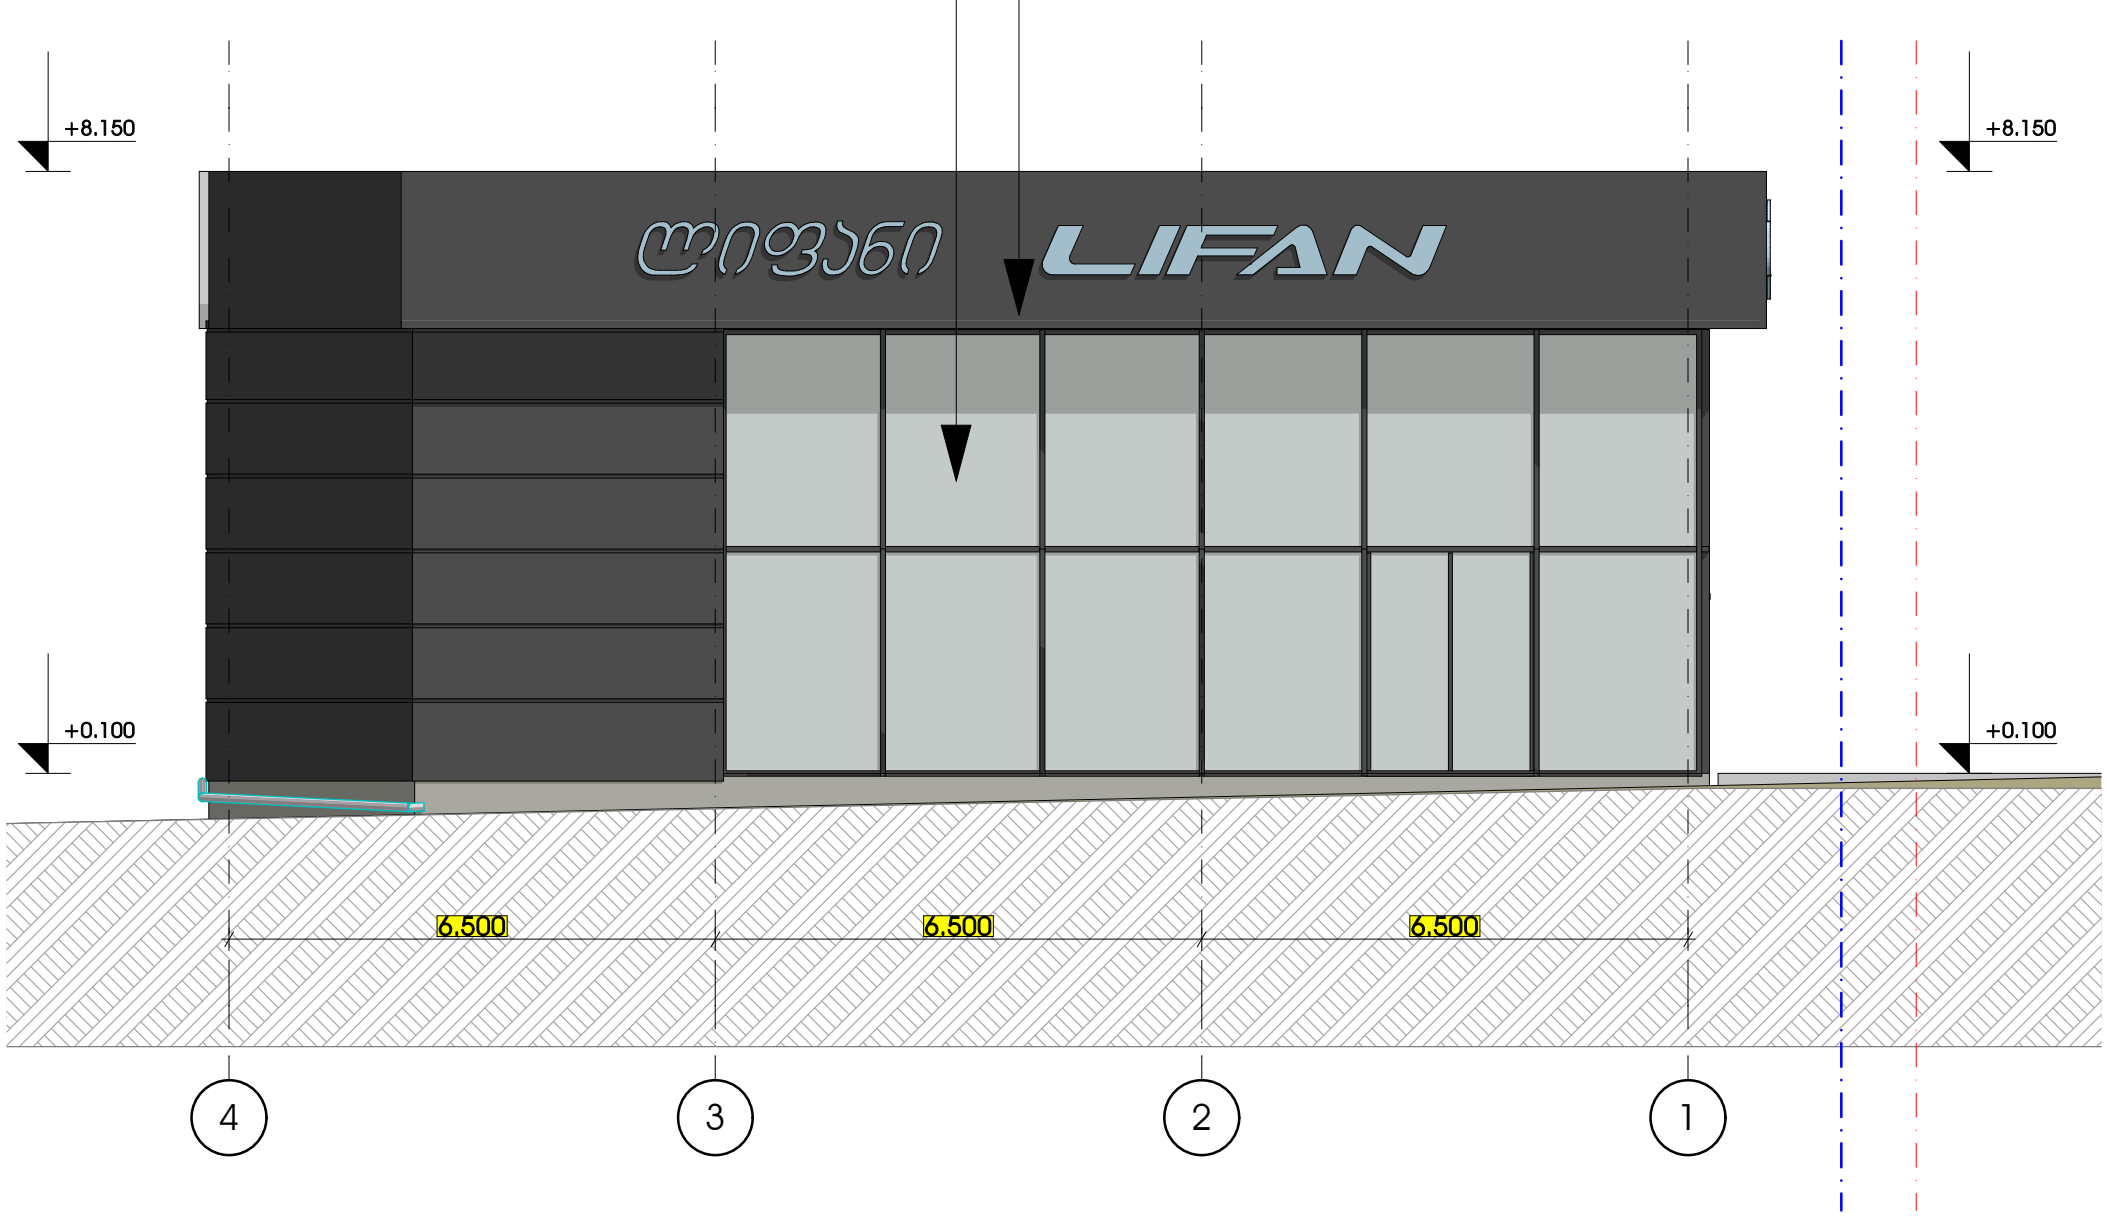

დამკვეთი	შ.პ.ს. სტრადა
მისამართი	ა. ბელიაშვილის 199
პროექტის სახელი	
ჯაფე - ბარი	

თანამდებობა	გვარი	ხელმოწერა
დირექტორი	ვ. ცომაია	
მთ. არქიტექტორი	ვ. ცომაია	
დაამუშავა	ვ. ცომაია	
კონსტრუქტორი	ა. ცომაია	

მასშტაბი	ნახაზის დასახელება	
1:100	ფასადი 4-1 ღერძებში	
სტადია	ფურცლის №	ფურცლები
მ.პ.		

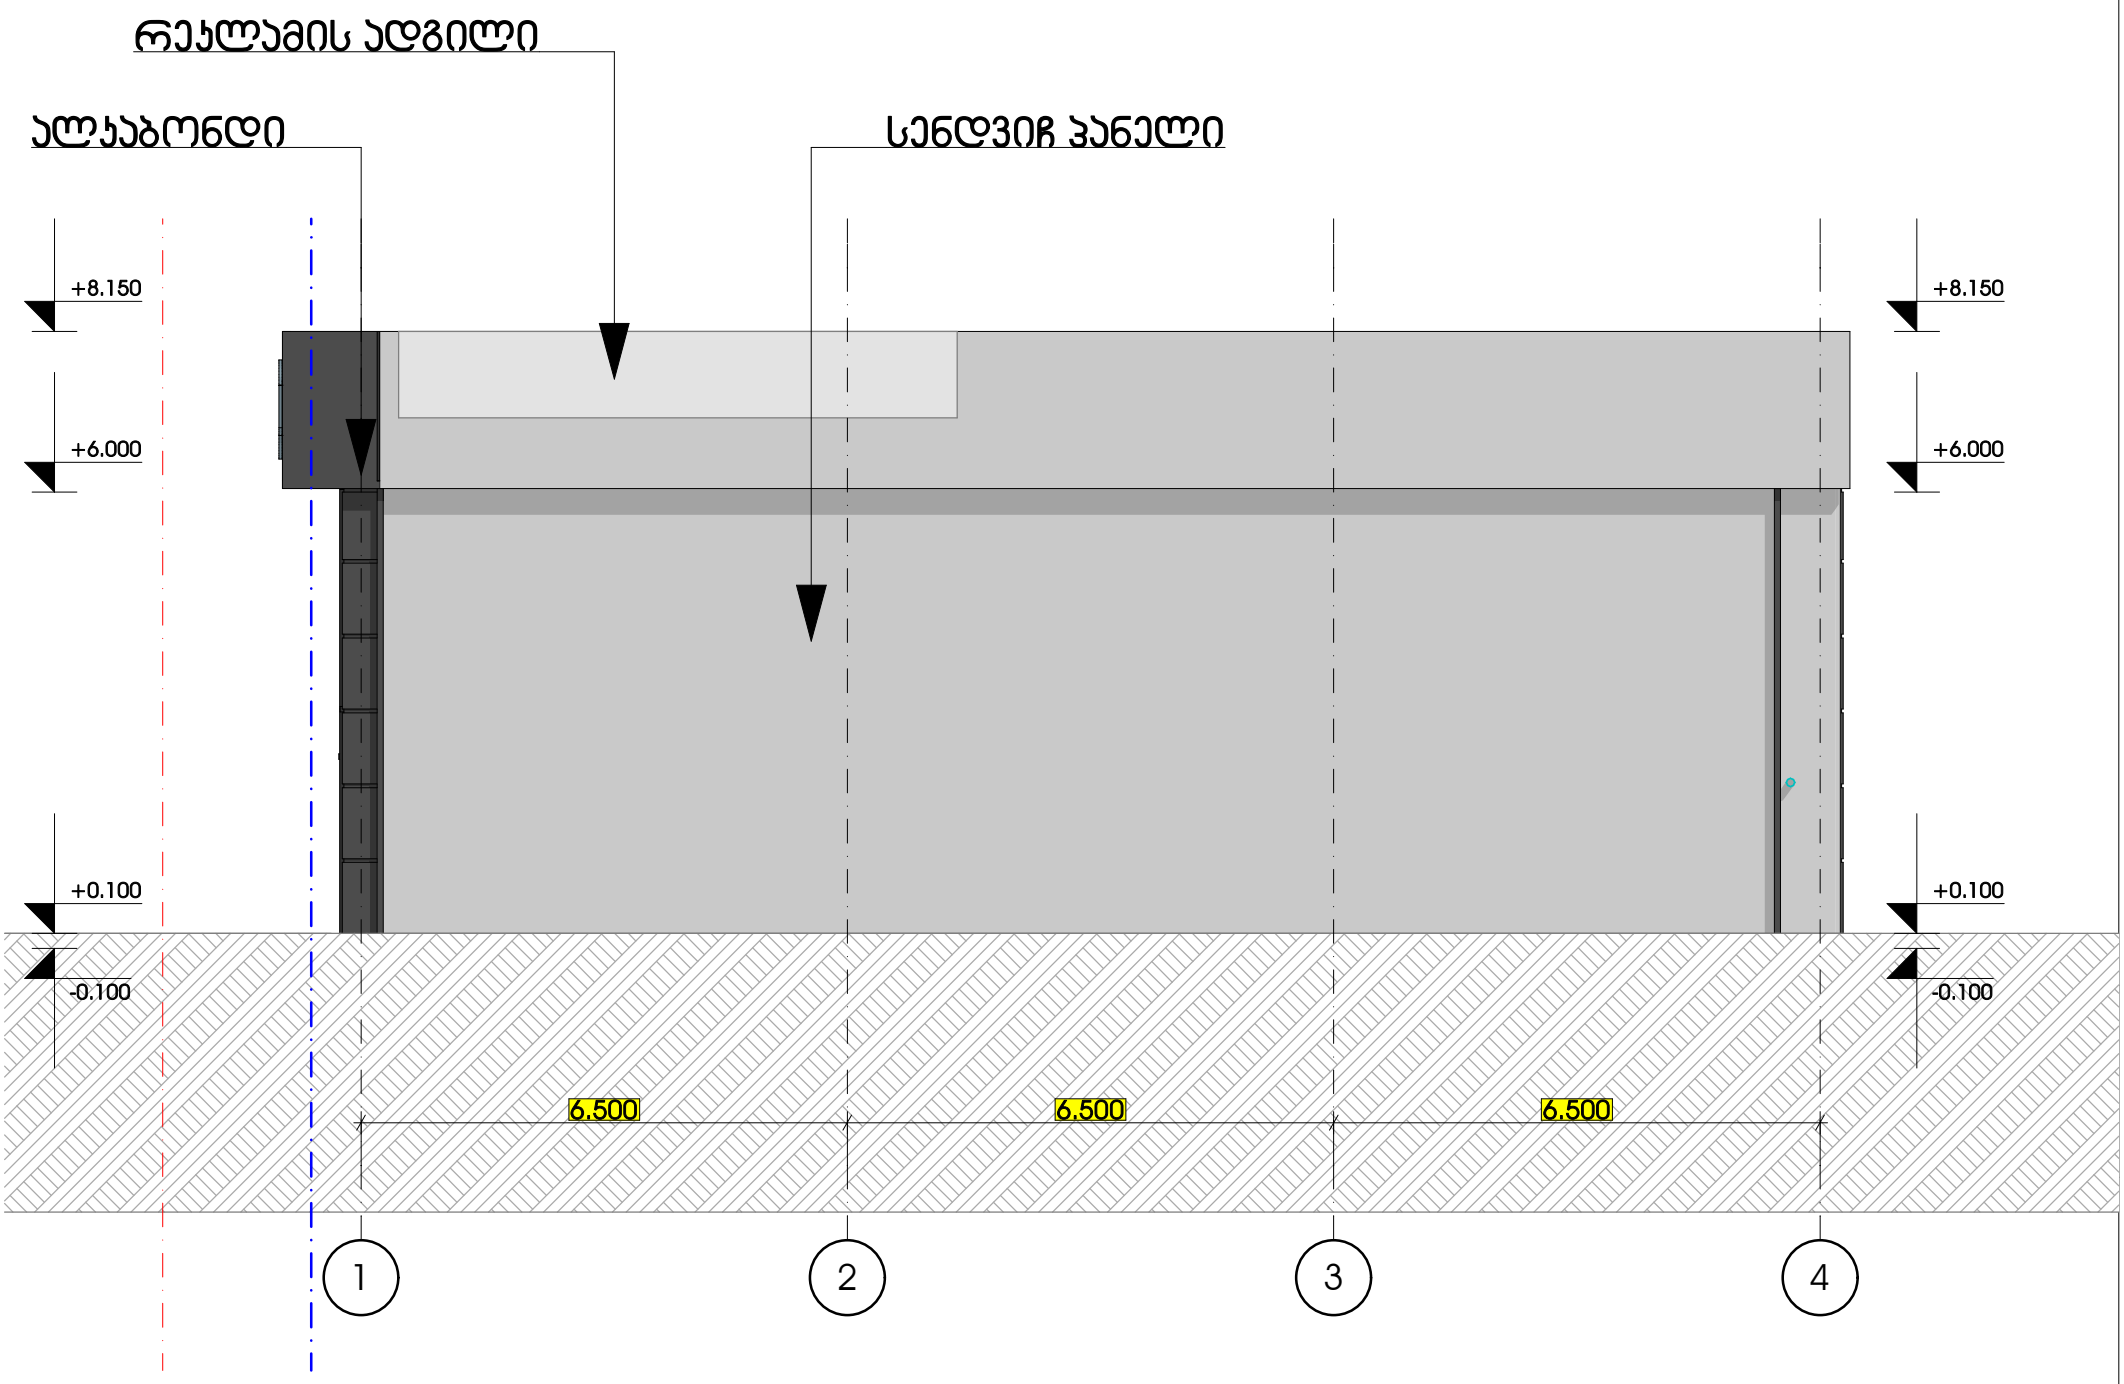

დამკვეთი	შ.პ.ს. სტრადა
მისამართი	ა. ბელიაშვილის 199
პროექტის სახელი	
ჯაფე - ბარი	

თანამდებობა	გვარი	ხელმოწერა
დირექტორი	ვ. ცომაია	
მთ. არქიტექტორი	ვ. ცომაია	
დაამუშავა	ვ. ცომაია	
კონსტრუქტორი	ა. ცომაია	

მასშტაბი	ნახაზის დასახელება	
1:100	ფასადი 1-4 ღერძებში	
სტადია	ფურცლის №	ფურცლები
მ.პ.		