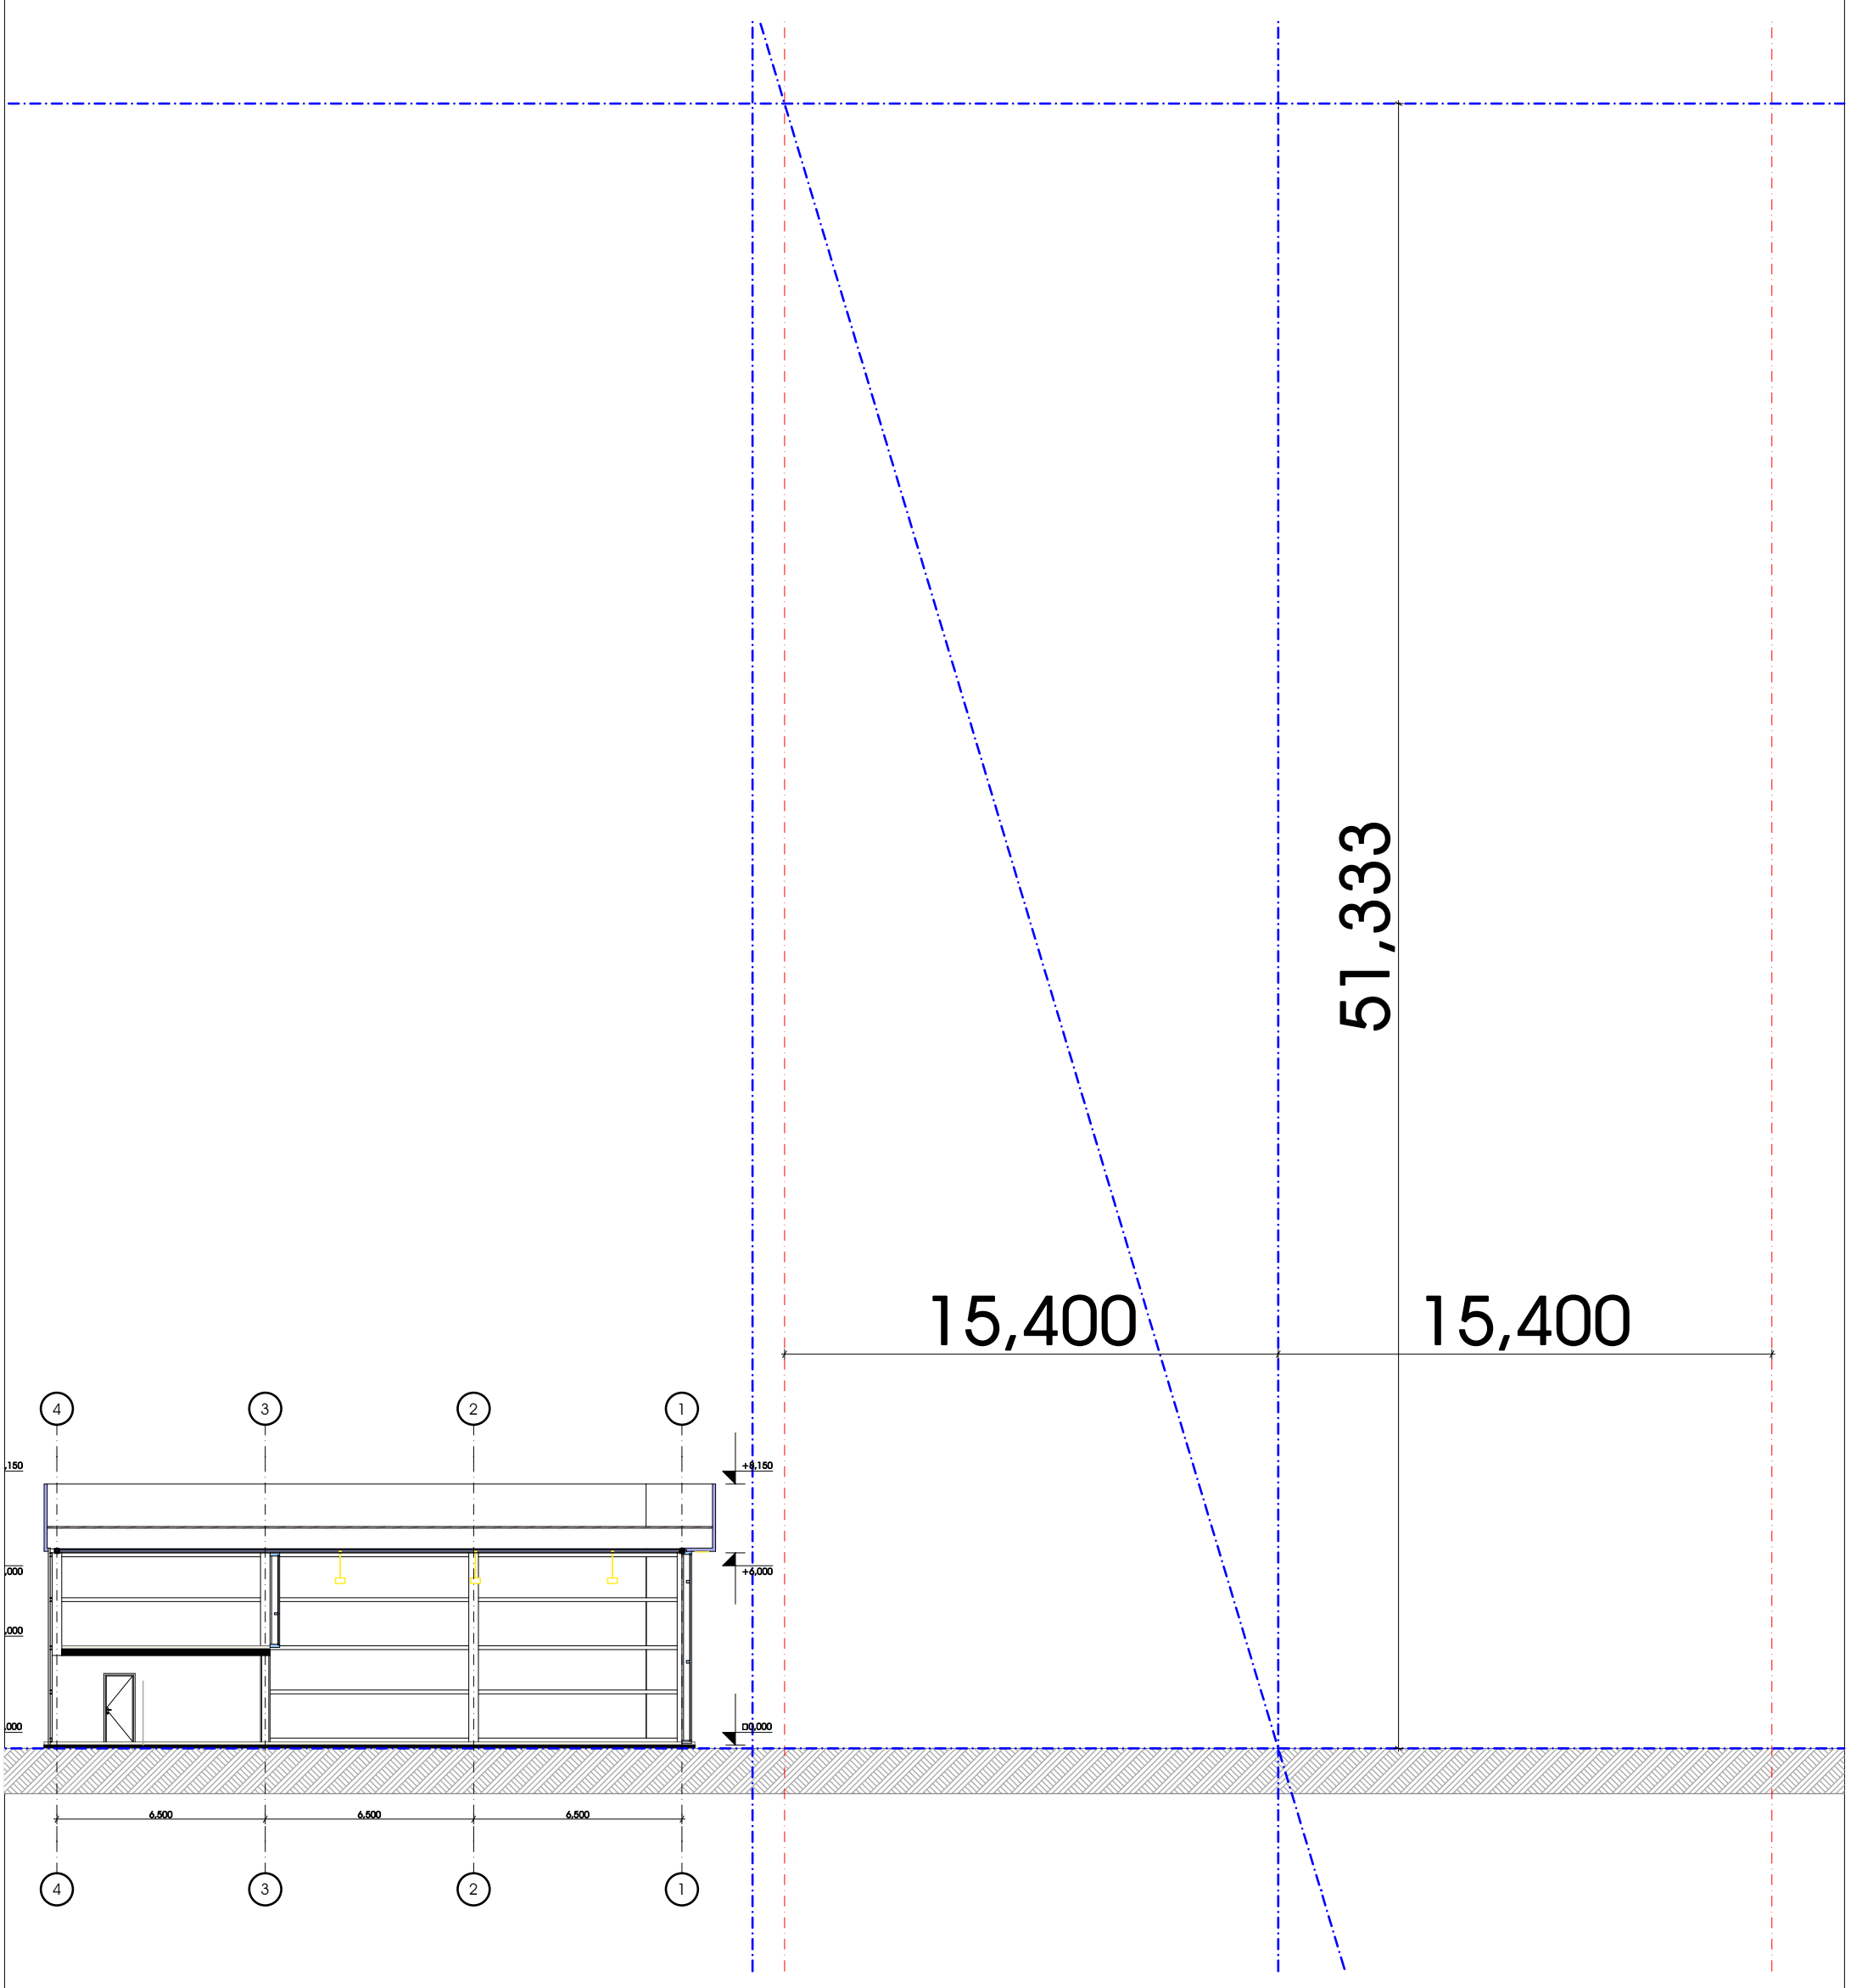



H=L/Y=15.4/0.3=51.333

| | |
|---|---|
| დამკვეთი | შ.პ.ს. სტრადა |
| მისამართი | ა. ბელიაშვილის 199 |
| პროექტის სახელი | |
| პაფე - ბარი | |

| თანამდებობა | გვარი | ხელმოწერა |
|---|---|---|
| დირექტორი | ვ. ცომაია | |
| მთ. არქიტექტორი | ვ. ცომაია | |
| დაამუშავა | ვ. ცომაია | |
| პონსტრუქტორი | ა. ცომაია | |

| მასშტაბი | ნახაზის დასახელება | |
|---|---|---|
| 1:100 | მაძს. სიმ გან. სქემა ვერტიკ | |
| სტადია | ფურცლის № | ფურცლები |
| მ.პ. | | |

AR1470719 განცხადებით
შეთანხმებული პროექტის
კონტური

AR1470719
განცხადებით
შეთანხმებული
პროექტის კონტური

რეგულირების ხაზი

გზის ღერძი

საპროექტო შენობა



ბ3

გრუნტის ცხაურა მოჰირკეთების (გამჭოლი) ზედაპირი, რომლებიც გამწვანებულია გაზონით

| დამკვეთი | შოთა ჯაფარიძე |
|---|---|
| მისამართი | ა. ბელიაშვილის 199 |
| პროექტის სახელი | |
| ბაფე - ბარი | |

| თანამდებობა | გვარი | ხელმოწერა |
|---|---|---|
| დირექტორი | ვ. ცომაია | |
| მთ. არქიტექტორი | ვ. ცომაია | |
| დამპროექტებელი | ვ. ცომაია | |
| კონსტრუქტორი | ა. ცომაია | |

| მასშტაბი | ნახაზის დასახელება |
|---|---|
| 1:500 | გენ-გეგმა |
| ფორმატი | ფურცლის № / ფურცლები |
| მ.ჰ. | |