PRODUCED BY AN AUTODESK EDUCATIONAL PRODUCT

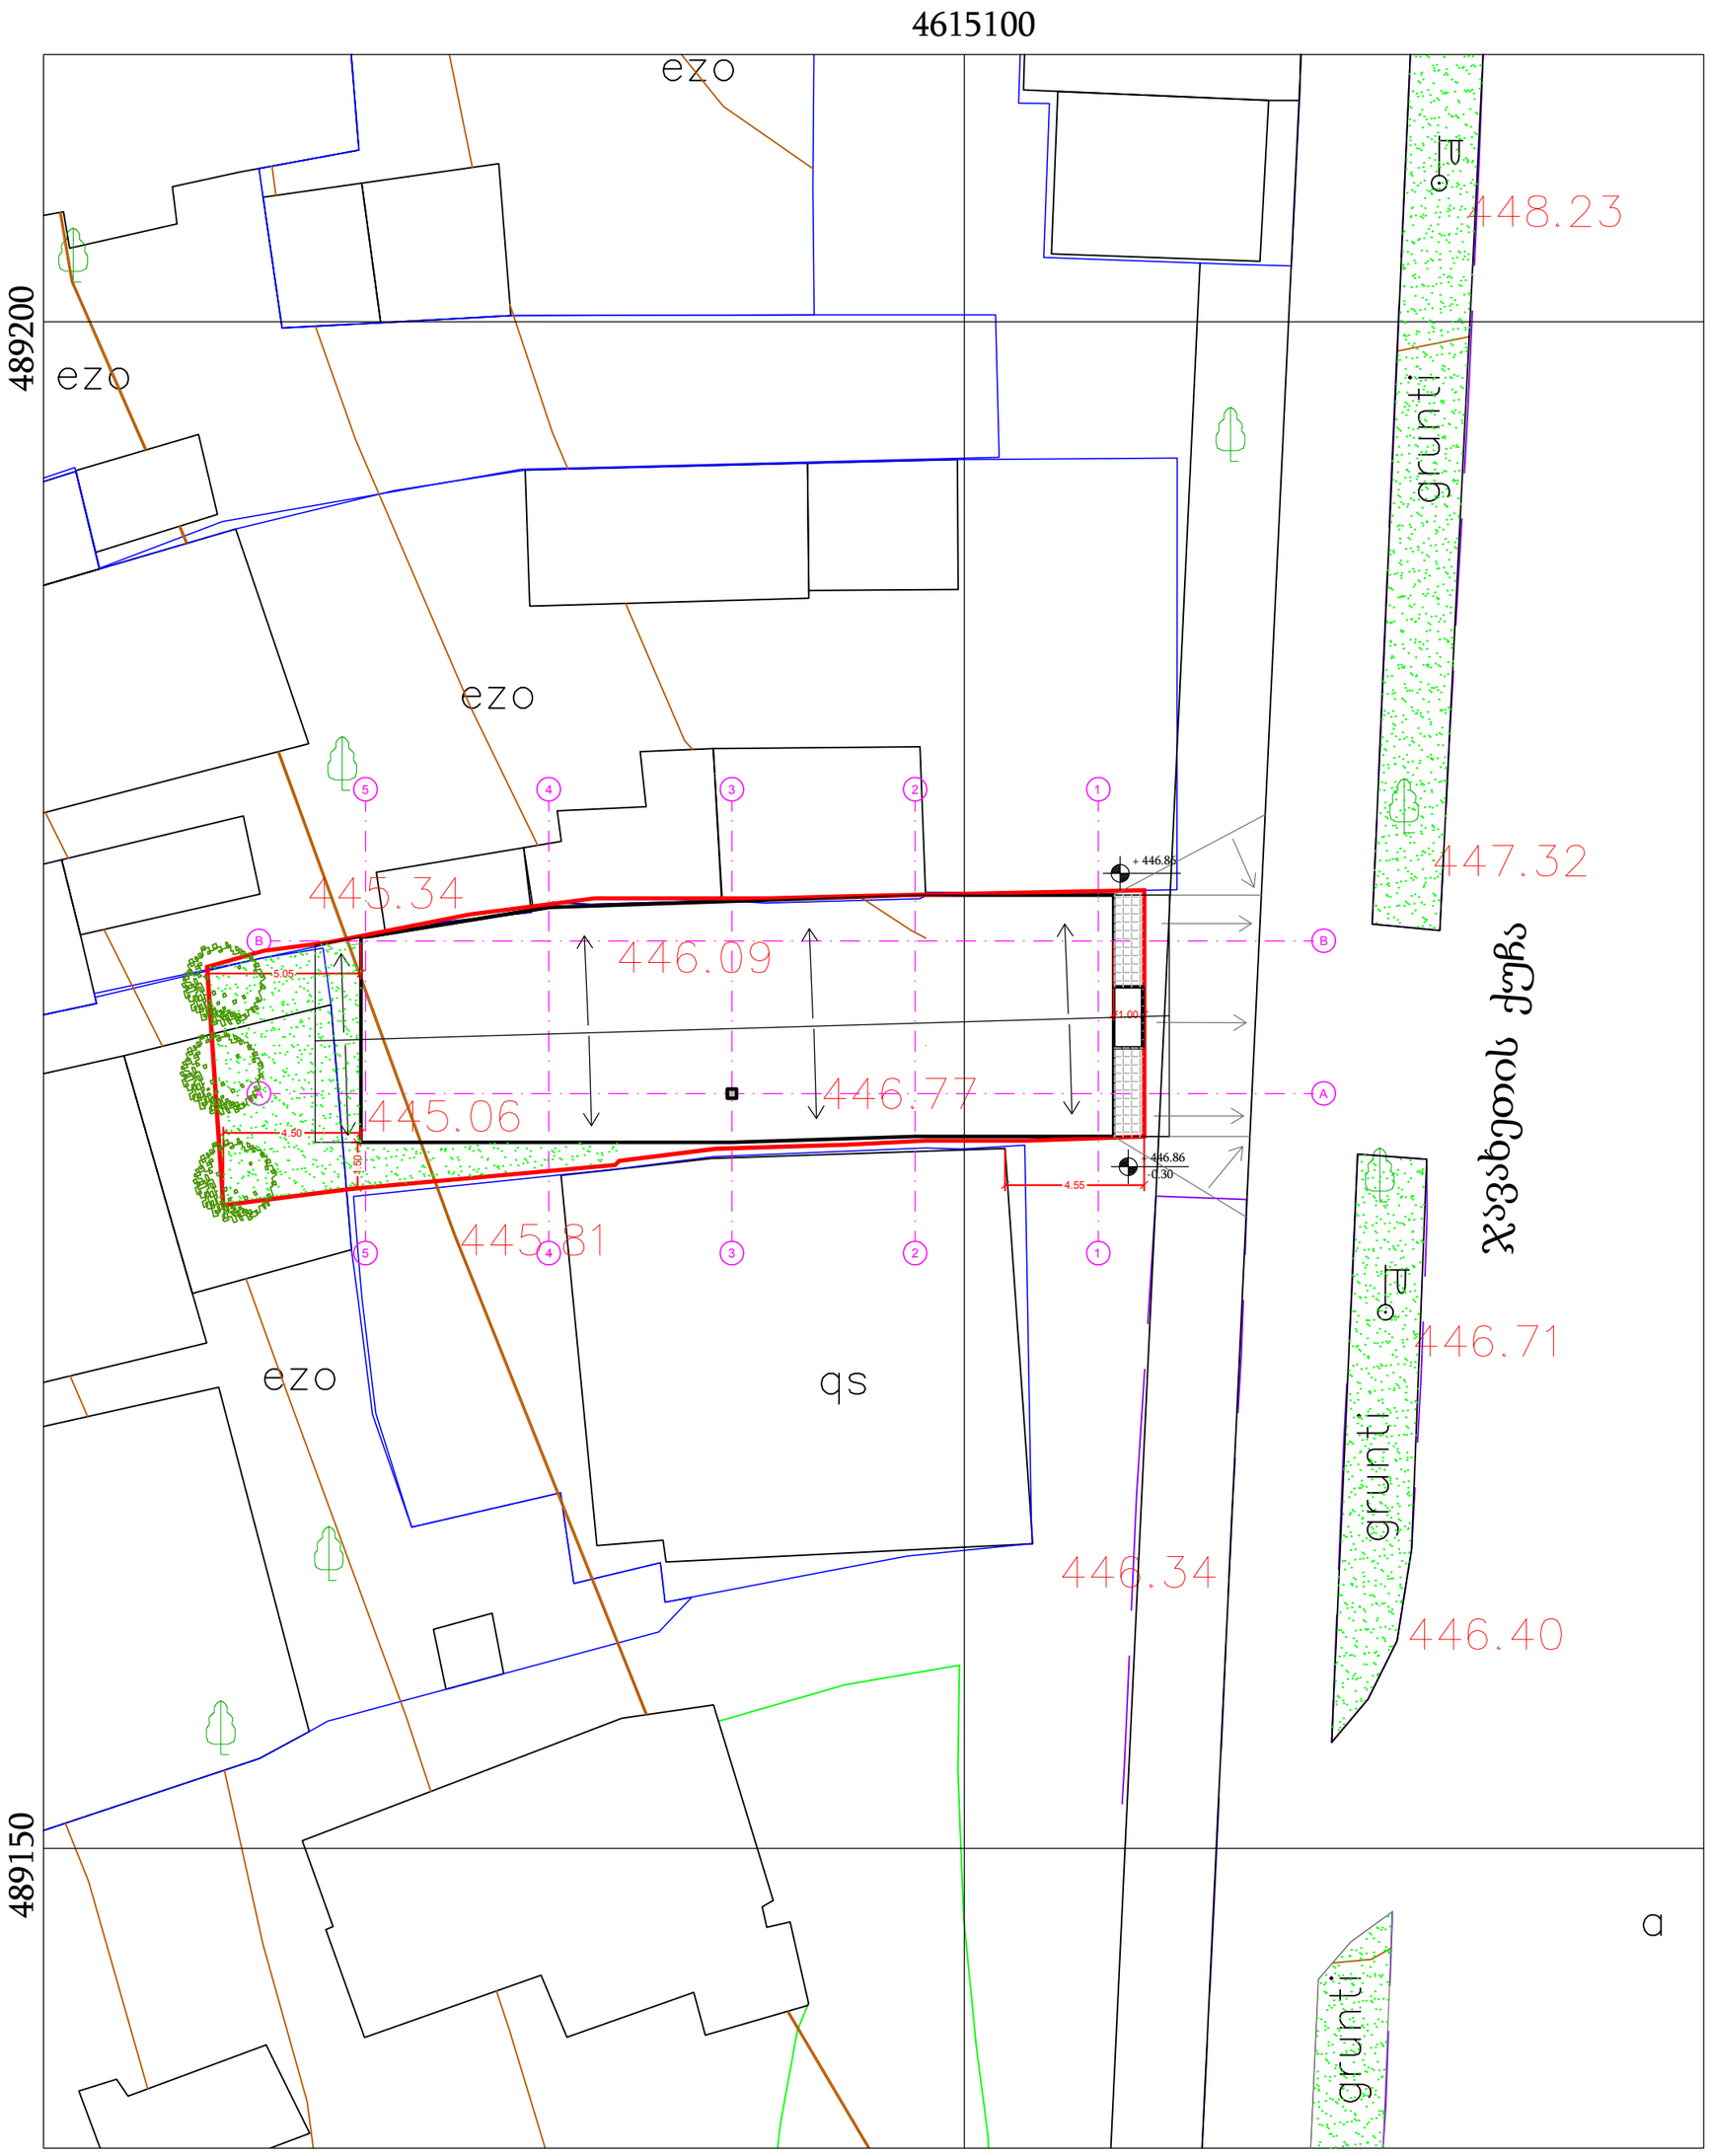

შენობის საზღვარი

სახურავის საზღვარი

გამწვანების ტერიტორია

მოპირკეთება ფილებით

C.B.C CAUCASIAN BUILDING COMPANY კავკასიის სამშენებლო კომპანია		პროექტის დასახელება: სავაჭრო ობიექტი			
დირექტორი:	ლ. მაჭარაშვილი	ობიექტის მისამართი: ქ. თბილისი, ჯავახეთის ქუჩა N 14			
მთ. არქიტექტორი:		ნახაზის სახელწოდება: ტერიტორიის კეთილმოწყობის გეგმა			მასშტაბი: 1:200
პრ. ავტორი:					
დამკვეთი:	შპს ''ინვესტ - 4''	პროექტის სტადია	ფურცელი A 12	ფურცლები ფ - 13	თარიღი: 11/11/2012 წ.