ფასადი 4-1 ღერძებში

ფორმატი	დაკვეთა №	ფაილის სახელი
A-2		

წითელი ხაზი



წითელი ხაზი

+14.97

+12.20

ლითონის მოაჯირი

+8.95 ფასადე მოსაპირკეთებელი აგური

ლითონის დეკორატიული მოპირკეთება

+5.70 მაღალი ხარისხის ლესვა ღებვა RAL 9001

მაღალი ხარისხის მეტალო პლასმასის კარ ფანჯრები

+2.45

0.00

პროექტის სახელწოდება		
ქ.თბილისი, ბუხაიძის ქუჩა №54 მრავალბინიანი საცხოვრებელი სახლის პროექტი		
	გვარი	ხელმოწერა
არქიტექტორი	ა.დგებუაძე	
დაამუშავა	ა.დგებუაძე	
დირექტორი	ა.ზახარიანი	
მისამართი		
ქ.თბილისი, ბუხაიძის ქუჩა №54		
შპს ,,დიემ ჯგუფი"		

მასშტაბი	1:100	ფასადი 4-1 ღერძებში
თარიღი	2018	
სტადია	ფურცელი	ფურცლები
პრ.	18	

ფორმატი	დაკვეთა №	ფაილის სახელი
A-2		

ფასადი ბ-დ ღერძებში

წითელი ხაზი

წითელი ხაზი

+14.97

+12.20

+8.95

+5.70

+2.45

□0.00

ლითონის მოაჯირი

საფასადე მოსაპირკეთებელი აგური

მეტალის ოთკუთხა მილები დამუშავებული ხის ტექსტურით

მაღალი ხარისხის მეტალო პლასმასის ჯარ ფანჯრები

შეღებილი თუნუქის სახურავი



6.20

6.40

12.60

ბ

გ

დ

4.09

6.89

10.99

1'

2'

3'

პროექტის სახელწოდება		
ქ.თბილისი, ბუხაიძის ქუჩა №54 მრავალბინიანი საცხოვრებელი სახლის პროექტი		
	გვარი	ხელმოწერა
არქიტექტორი	ა.დგებუაძე	
დაამუშავა	ა.დგებუაძე	
დირექტორი	ა.ზახარიანი	
მისამართი		
ქ.თბილისი, ბუხაიძის ქუჩა №54		
შპს ,,დიემ ჯგუფი"		
მასშტაბი	1:100	ფასადი ბ-დ ღერძებში
თარიღი	2018	
სტადია	ფურცელი	ფურცლები
პრ.	19	

ფასადი ბ!-ა! ღერძებში

ფორმატი	დაკვეთა №	ფაილის სახელი
A-2		

წითელი ხაზი

წითელი ხაზი

+14.97

+14.97

შეღებილი თუნუქის სახურავი

+12.20

+12.20

ლითონის მოაჯირი



საფასადე მოსაპირკეთებელი აგური

+8.95

+8.95

მეტალის ოთკუთხა მილები დამუშავებული ხის ტექსტურით

+5.70

+5.70

მალალი ხარისხის მეტალო პლასმასის ყარ ფანჯრები

მეტალის ჭიშკარი

+2.45

+2.45

□0.00

□0.00



4.25

4.09

6.89

10.99

ბ!

ა!

1!

2!

3!

პროექტის სახელწოდება		
ქ.თბილისი, ბუხაიძის ქუჩა №54 მრავალბინიანი საცხოვრებელი სახლის პროექტი		
	გვარი	ხელმოწერა
არქიტექტორი	ა.დგებუაძე	
დაამუშავა	ა.დგებუაძე	
დირექტორი	ა.ზახარიანი	
მისამართი		
ქ.თბილისი, ბუხაიძის ქუჩა №54		
შპს ,,დიემ ჯგუფი"		
მასშტაბი	1:100	ფასადი ბ!-ა! ღერძებში
თარიღი	2018	
სტადია	ფურცელი	ფურცლები
პრ.	20	

ფორმატი	დაკვეთა №	ფაილის სახელი
A-2		

წითელი ხაზი

ფასადი დ-ა ღერძებში

+14.97


შეღებილი თუნუქის სახურავი

+12.20

+8.95

+5.70

+2.45

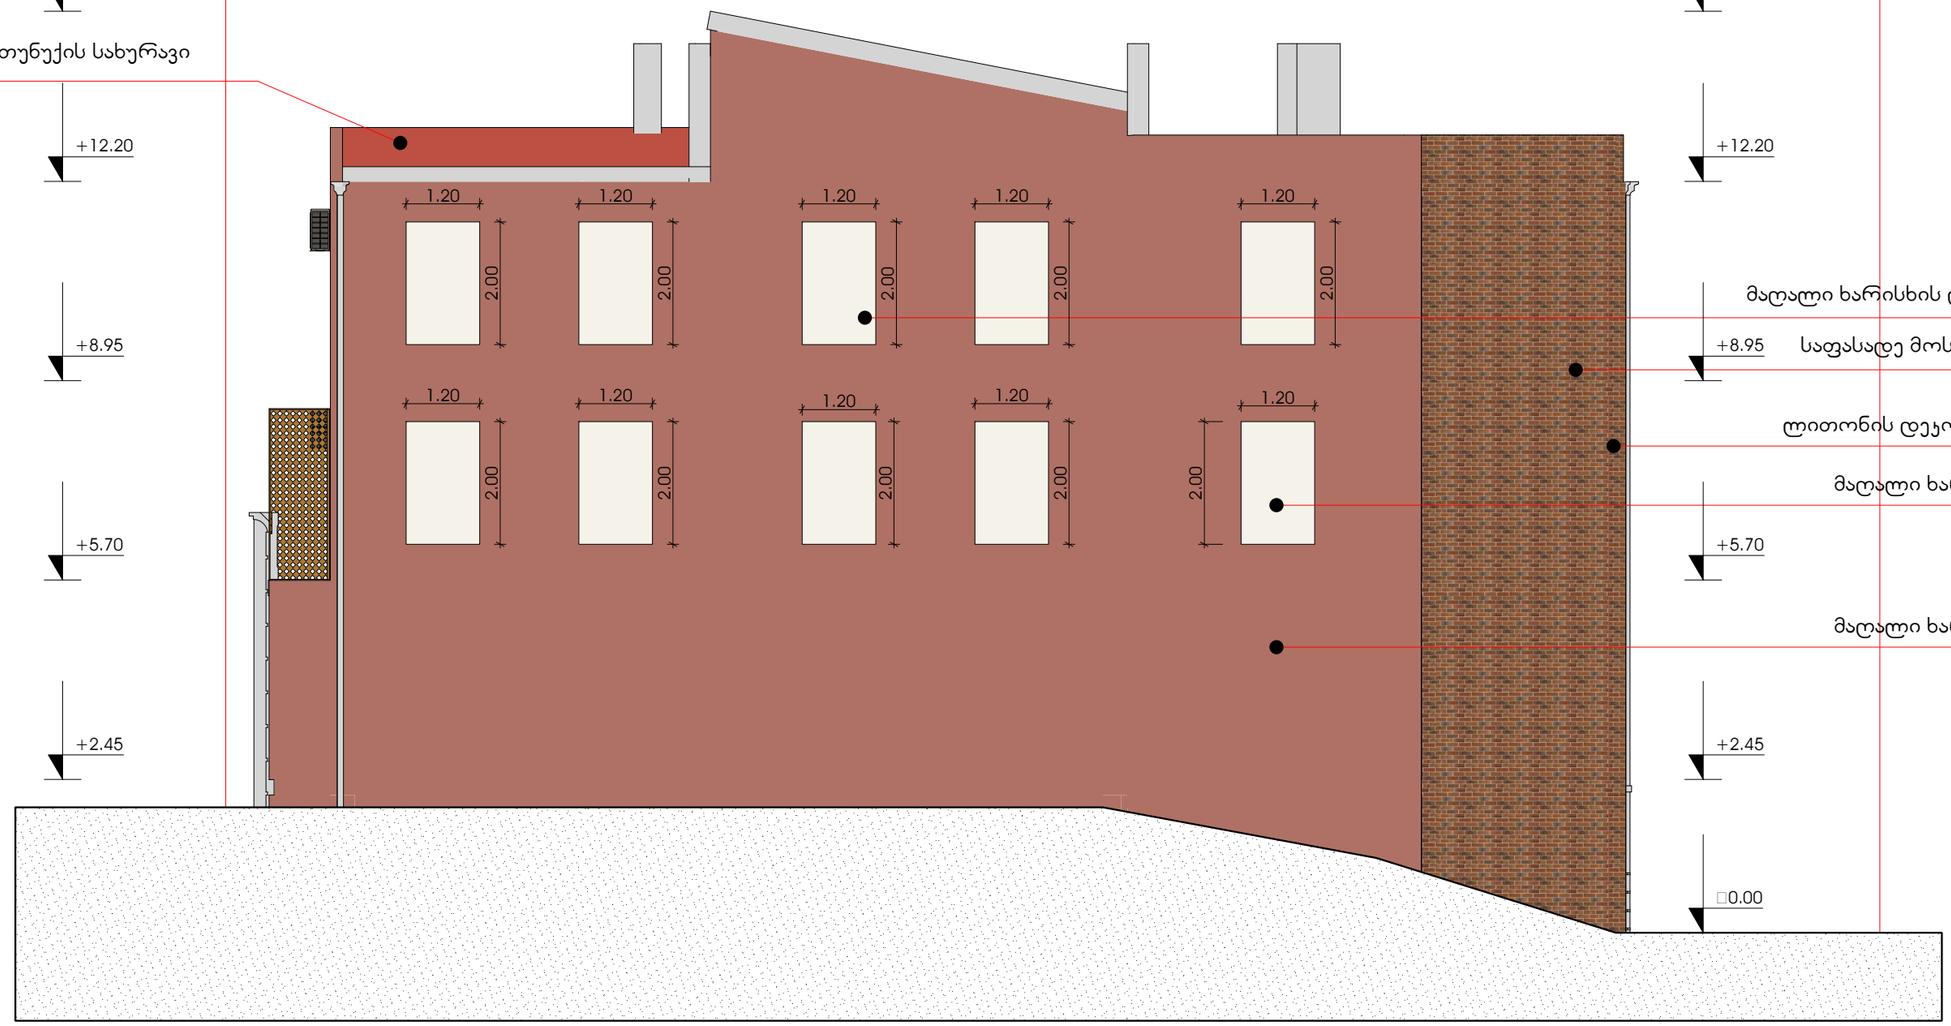

წითელი ხაზი

+14.97

+12.20

მაღალი ხარისხის ლესვა ღებვა RAL 9001

+8.95 საფასადე მოსაპირკეთებელი აგური

ლითონის დეკორატიული მოპირკეთება

მაღალი ხარისხის ლესვა ღებვა RAL 9001

+5.70

მაღალი ხარისხის ლესვა ღებვა RAL 8004

+2.45

0.00

პროექტის სახელწოდება

ქ.თბილისი, ბუხაიძის ქუჩა №54 მრავალბინიანი საცხოვრებელი სახლის პროექტი

	გვარი	ხელმოწერა
არქიტექტორი	ა.დგებუაძე	
დაამუშავა	ა.დგებუაძე	
დირექტორი	ა.ზახარიანი	

მისამართი

ქ.თბილისი, ბუხაიძის ქუჩა №54

შპს ,,დიემ ჯგუფი"

მასშტაბი	1:100	ფასადი დ-ა ღერძებში
თარიღი	2018	

სტადია	ფურცელი	ფურცლები
პრ.	21	

ფასადი 4-1 ღერძებში

ფორმატი	დაკვეთა №	ფაილის სახელი
A-2		



პროექტის სახელწოდება

ქ.თბილისი, ბუხაიძის ქუჩა №54
მრავალბინიანი საცხოვრებელი სახლის პროექტი

	გვარი	ხელმოწერა
არქიტექტორი	ა.დგებუაძე	
დაამუშავა	ა.დგებუაძე	
დირექტორი	ა.ხახარიანი	

მისამართი

ქ.თბილისი, ბუხაიძის ქუჩა №54

შპს ,,დიემ ჯგუფი"

მასშტაბი	1:100	ფასადი 4-1 ღერძებში
თარიღი	2018	

სტადია	ფურცელი	ფურცლები
პრ.	24	

ფორმატი	დაკვეთა №	ფაილის სახელი
A-2		

ფასადი ბ-დ ღერძებში

წითელი ხაზი

წითელი ხაზი

+14.97

+12.20

+8.95

+5.70

+2.45

□0.00

ლითონის მოაჯირი

საფასადე მოსაპირკეთებელი აგური

მეტალის ოთკუთხა მილები დამუშავებული ხის ტექსტურით

მაღალი ხარისხის მეტალო პლასმასის ჯარ ფანჯრები

შეღებილი თუნუქის სახურავი



6.20

6.40

12.60

ბ

გ

დ

4.09

6.89

10.99

1'

2'

3'

პროექტის სახელწოდება		
ქ.თბილისი, ბუხაიძის ქუჩა №54 მრავალბინიანი საცხოვრებელი სახლის პროექტი		
	გვარი	ხელმოწერა
არქიტექტორი	ა.დგებუაძე	
დაამუშავა	ა.დგებუაძე	
დირექტორი	ა.ზახარიანი	
მისამართი		
ქ.თბილისი, ბუხაიძის ქუჩა №54		
შპს ,,დიემ ჯგუფი"		
მასშტაბი	1:100	ფასადი ბ-დ ღერძებში
თარიღი	2018	
სტადია	ფურცელი	ფურცლები
პრ.	25	

ფასადი ბ¹-ა¹ ღერძებში

ფორმატი	დაკვეთა №	ფაილის სახელი
A-2		

წითელი ხაზი



წითელი ხაზი

პროექტის სახელწოდება

ქ.თბილისი, ბუხაიძის ქუჩა №54 მრავალბინიანი საცხოვრებელი სახლის პროექტი

	გვარი	ხელმოწერა
არქიტექტორი	ა.დგებუაძე	
დაამუშავა	ა.დგებუაძე	
დირექტორი	ა.ზახარიანი	

მისამართი

ქ.თბილისი, ბუხაიძის ქუჩა №54

შპს ,,დიემ ჯგუფი"

მასშტაბი	1:100	ფასადი ბ¹-ა¹ ღერძებში
თარიღი	2018	

სტადია	ფურცელი	ფურცლები
პრ.	26	

ფორმატი	დაკვეთა №	ფაილის სახელი
A-2		

წითელი ხაზი

ფასადი დ-ა ღერძებში

წითელი ხაზი



+14.97

+12.20

მაღალი ხარისხის ლესვა ღებვა RAL 9001

+8.95 საფასადე მოსაპირკეთებელი აგური



ლითონის დეკორატიული მოპირკეთება

მაღალი ხარისხის ლესვა ღებვა RAL 9001

+5.70

მაღალი ხარისხის ლესვა ღებვა RAL 8004

+2.45

0.00

პროექტის სახელწოდება

ქ.თბილისი, ბუხაიძის ქუჩა №54
მრავალბინიანი საცხოვრებელი სახლის პროექტი

	გვარი	ხელმოწერა
არქიტექტორი	ა.დგებუაძე	
დაამუშავა	ა.დგებუაძე	
დირექტორი	ა.ზახარიანი	

მისამართი

ქ.თბილისი, ბუხაიძის ქუჩა №54

შპს ,,დიემ ჯგუფი"

მასშტაბი	1:100	ფასადი დ-ა ღერძებში
თარიღი	2018	

სტადია	ფურცელი	ფურცლები
პრ.	27	