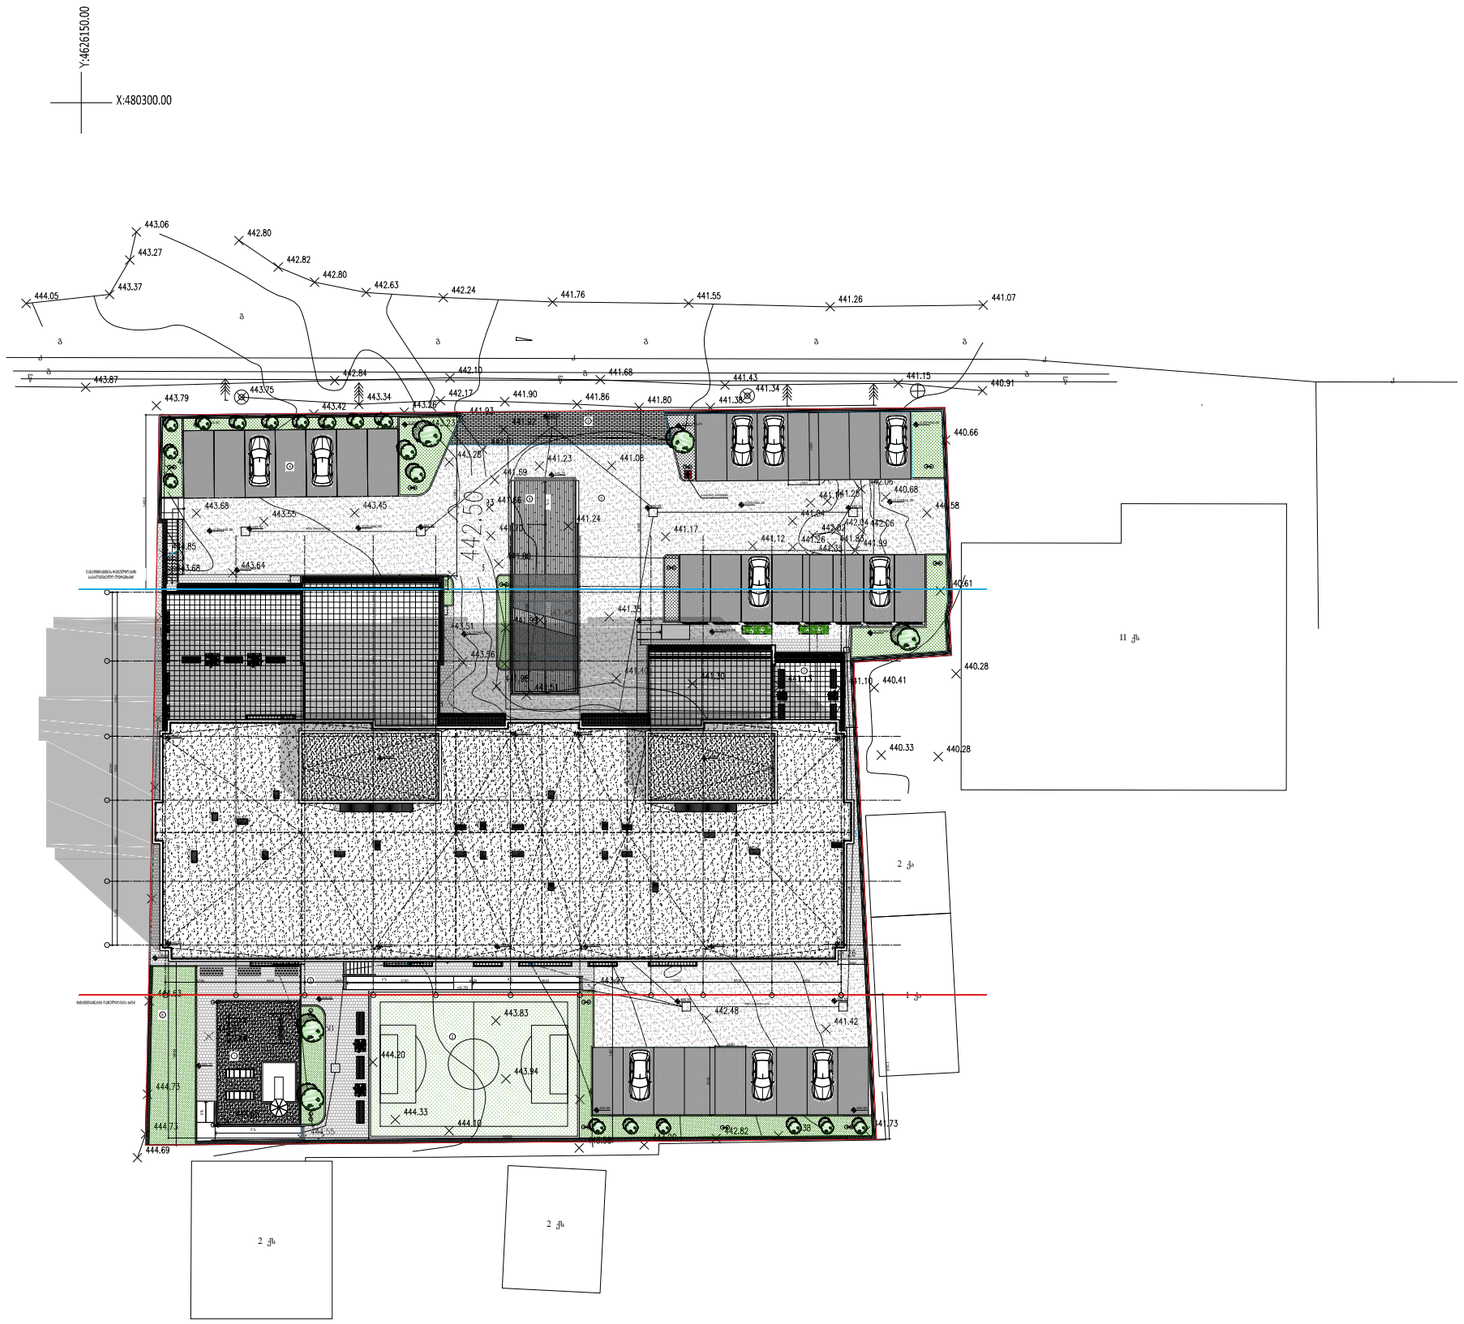

1	
2	
3	
4	
5	
6	
7	
8	
9	

შემსრულებელი პირები:

ხაზის ხელმძღვანელი

ხაზის ხელმძღვანელი

შეიქმნა	07.12.2018

ნახაზის დასახელება :

ბმბმბმბ

ნახაზის ტიპი :

შესრულება ფორმატში	A3
მასშტაბი	1:500

შემსრულებელი:

შპს"ქალაქის პროექტი"

საკონტაქტო ინფორმაცია:

ზაალიშვილი ბესიკის ქ. 3 ბინა17ა1, ბესიკისთბილისი 80
ტელ: 555144168
ელ-ფოსტა: Nata.chichitze@gmail.com

პროექტის მისამართი:

ქ.თბილისი , ფონი წითელი, ავეჯისსაწარმოზე 2.20
ს.კ. 01.72.14.035.828

პროექტის შემკვეთი:

მოთავსებისათვის ტრანსპორტის კომპლექსის (ავტოსრესის)

სიმაღლეთა სისტემა:

B.S.L. კრონშტად

ხაზობრივ მასშტაბში შესაბამება	AUTOCAD DWG FILE

მონიშვნები:

პირობითი აღნიშვნები:

ქალაქი თბილისი, სოფელი დიღომი
დიდი დიღმის ტერიტორიაზე არსებული
3601 კვ.მ. არასასოფლო-სამეურნეო ნაკვეთის (ს/კ: 01.72.14.035.828)
ტოპოგრაფიული გეგმა

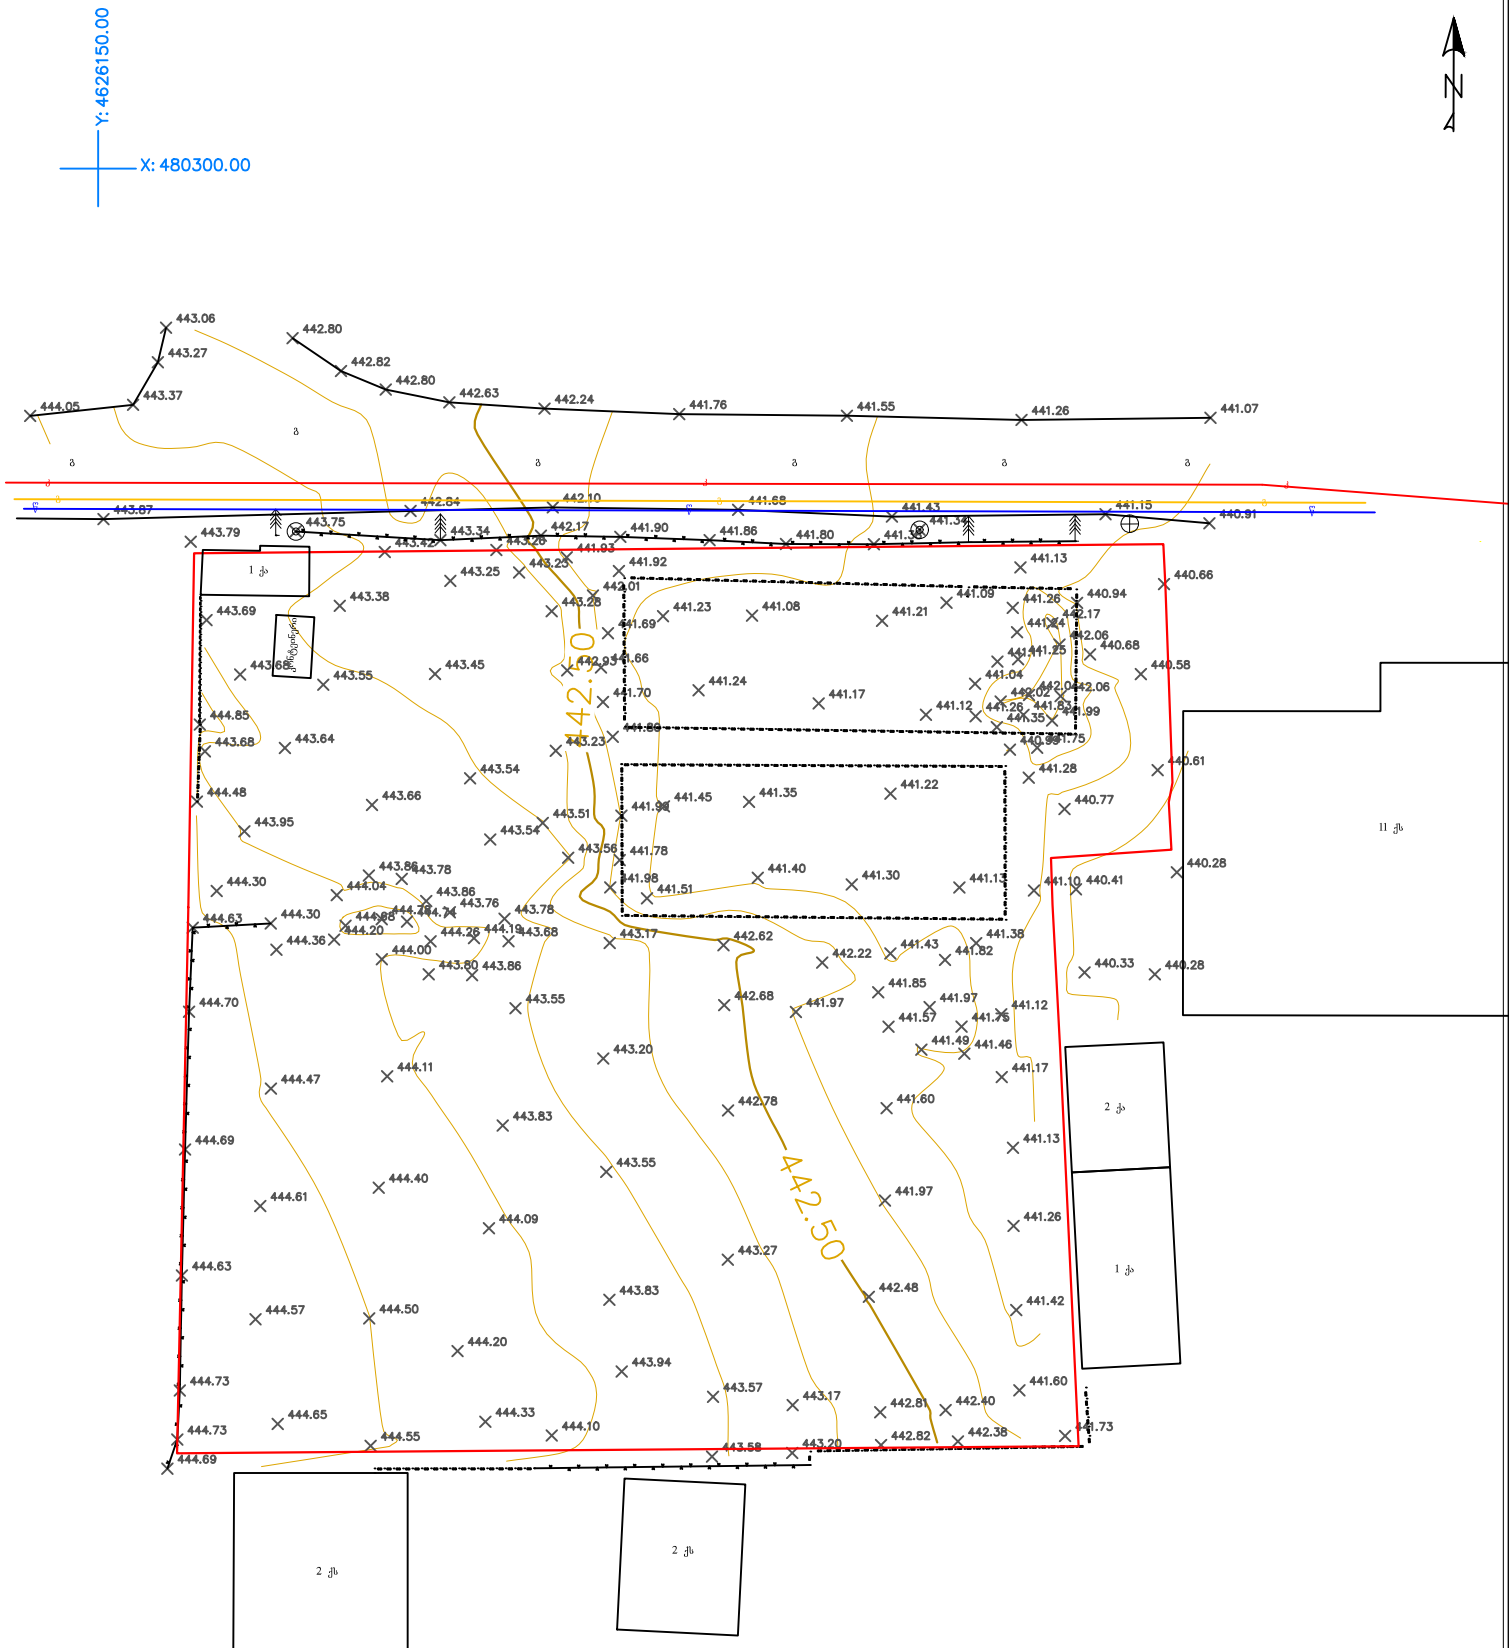

შენიშვნა: საამზომველო სამუშაოები შესრულებულია საქართველოს მუდმივმოქმედი რეფერენს სადგურების ქსელი - GEOCORS -ის გამოყენებით.

პირობითი აღნიშვნები

- არასაცხოვრებელი შენობა
- საცხოვრებელი შენობა
- მშენებარე ნაგებობა
- დანგრეული შენობა
- ფარდული
- სატრანსფორმატორო ჯიხური
- რეზერვუარი
- ბორდიური
- ასფალტირებული გზა
- გრუნტის გზა
- რკინიგზა
- მაღალი ზაბვის ანძა
- საკომუნიკაციო ბოძი
- სამეთვალყურეო ჭა
- მავთულის ღობე
- ქვის/ბეტონის ღობე
- წყალი
- გაზი
- კანალიზაცია
- ელ. ქსელები
- მიწის ნაკვეთის საზღვარი
- ხეები
- რელიეფი

შპს "ლენდ მენეჯმენტი"
ტელ: (+995 599) 110 550

დამკვეთი: გოჩა ჩიჩილიძე (01001024092)	აზომვაზე უფლებამოსილი პირი		ი. ჩიბურდანიძე
მისამართი: ქალაქი თბილისი, სოფელი დიღომი, დიდი დიღომი	მასშტაბი 1:500 აზომვის თარიღი: 10.12.2017 წ.		ფორმატი A4 CS: WGS 1984 PROJ: UTM 38N

ქალაქი თბილისი, სოფელი დიღომი
დიდი დიღმის ტერიტორიაზე არსებული
3601 კვ.მ. არასასოფლო-სამეურნეო ნაკვეთის (ს/კ: 01.72.14.035.828)
ტოპოგრაფიული გეგმა



შენიშვნა: საამზომველო სამუშაოები შესრულებულია საქართველოს მუდმივმოქმედი რეფერენს სადგურების ქსელი - GEOCORS -ის გამოყენებით.

შპს "ლენდ მენეჯმენტი"

საიდ. კოდი (ს/ნ) 205 [illegible] 110 550

პირობითი აღნიშვნები

- არასაცხოვრებელი შენობა
- საცხოვრებელი შენობა
- მშენარე ნაგებობა
- დანგრეული შენობა
- ფარდული
- საკრანსფორმატორო უჯრედი
- რეზერვუარი
- ბორდიური
- ასფალტირებული გზა
- ქვიშა-ხრეშის გზა
- რკინიგზა
- მაღალი ზაბრის ანძა
- საკომუნიკაციო ბოძი
- სამეთვალყურეო ჭა
- მიწოდების ღობე
- ქსნის შეტბორის ღობე
- წყალი
- გზა
- კანალიზაცია
- ელ. ქსელები
- მიწის ნაკვეთის საზღვარი
- ხეები
- რკალები

დამკვეთი: გოჩა ჩიჩილიძე (01001024092)	აზომვაზე უფლებამოსილი პირი	ა. ჩიბურდანიძე
მისამართი: ქალაქი თბილისი, სოფელი დიღომი, დიდი დიღომი	მასშტაბი 1:500 აზომვის თარიღი: 10.12.2017 წ.	ფორმატი A4 CS: WGS 1984 PROJ: UTM 38N