კორექტირებული ფასადი 1-7 ღერძებს შორის
მასშ 1:200

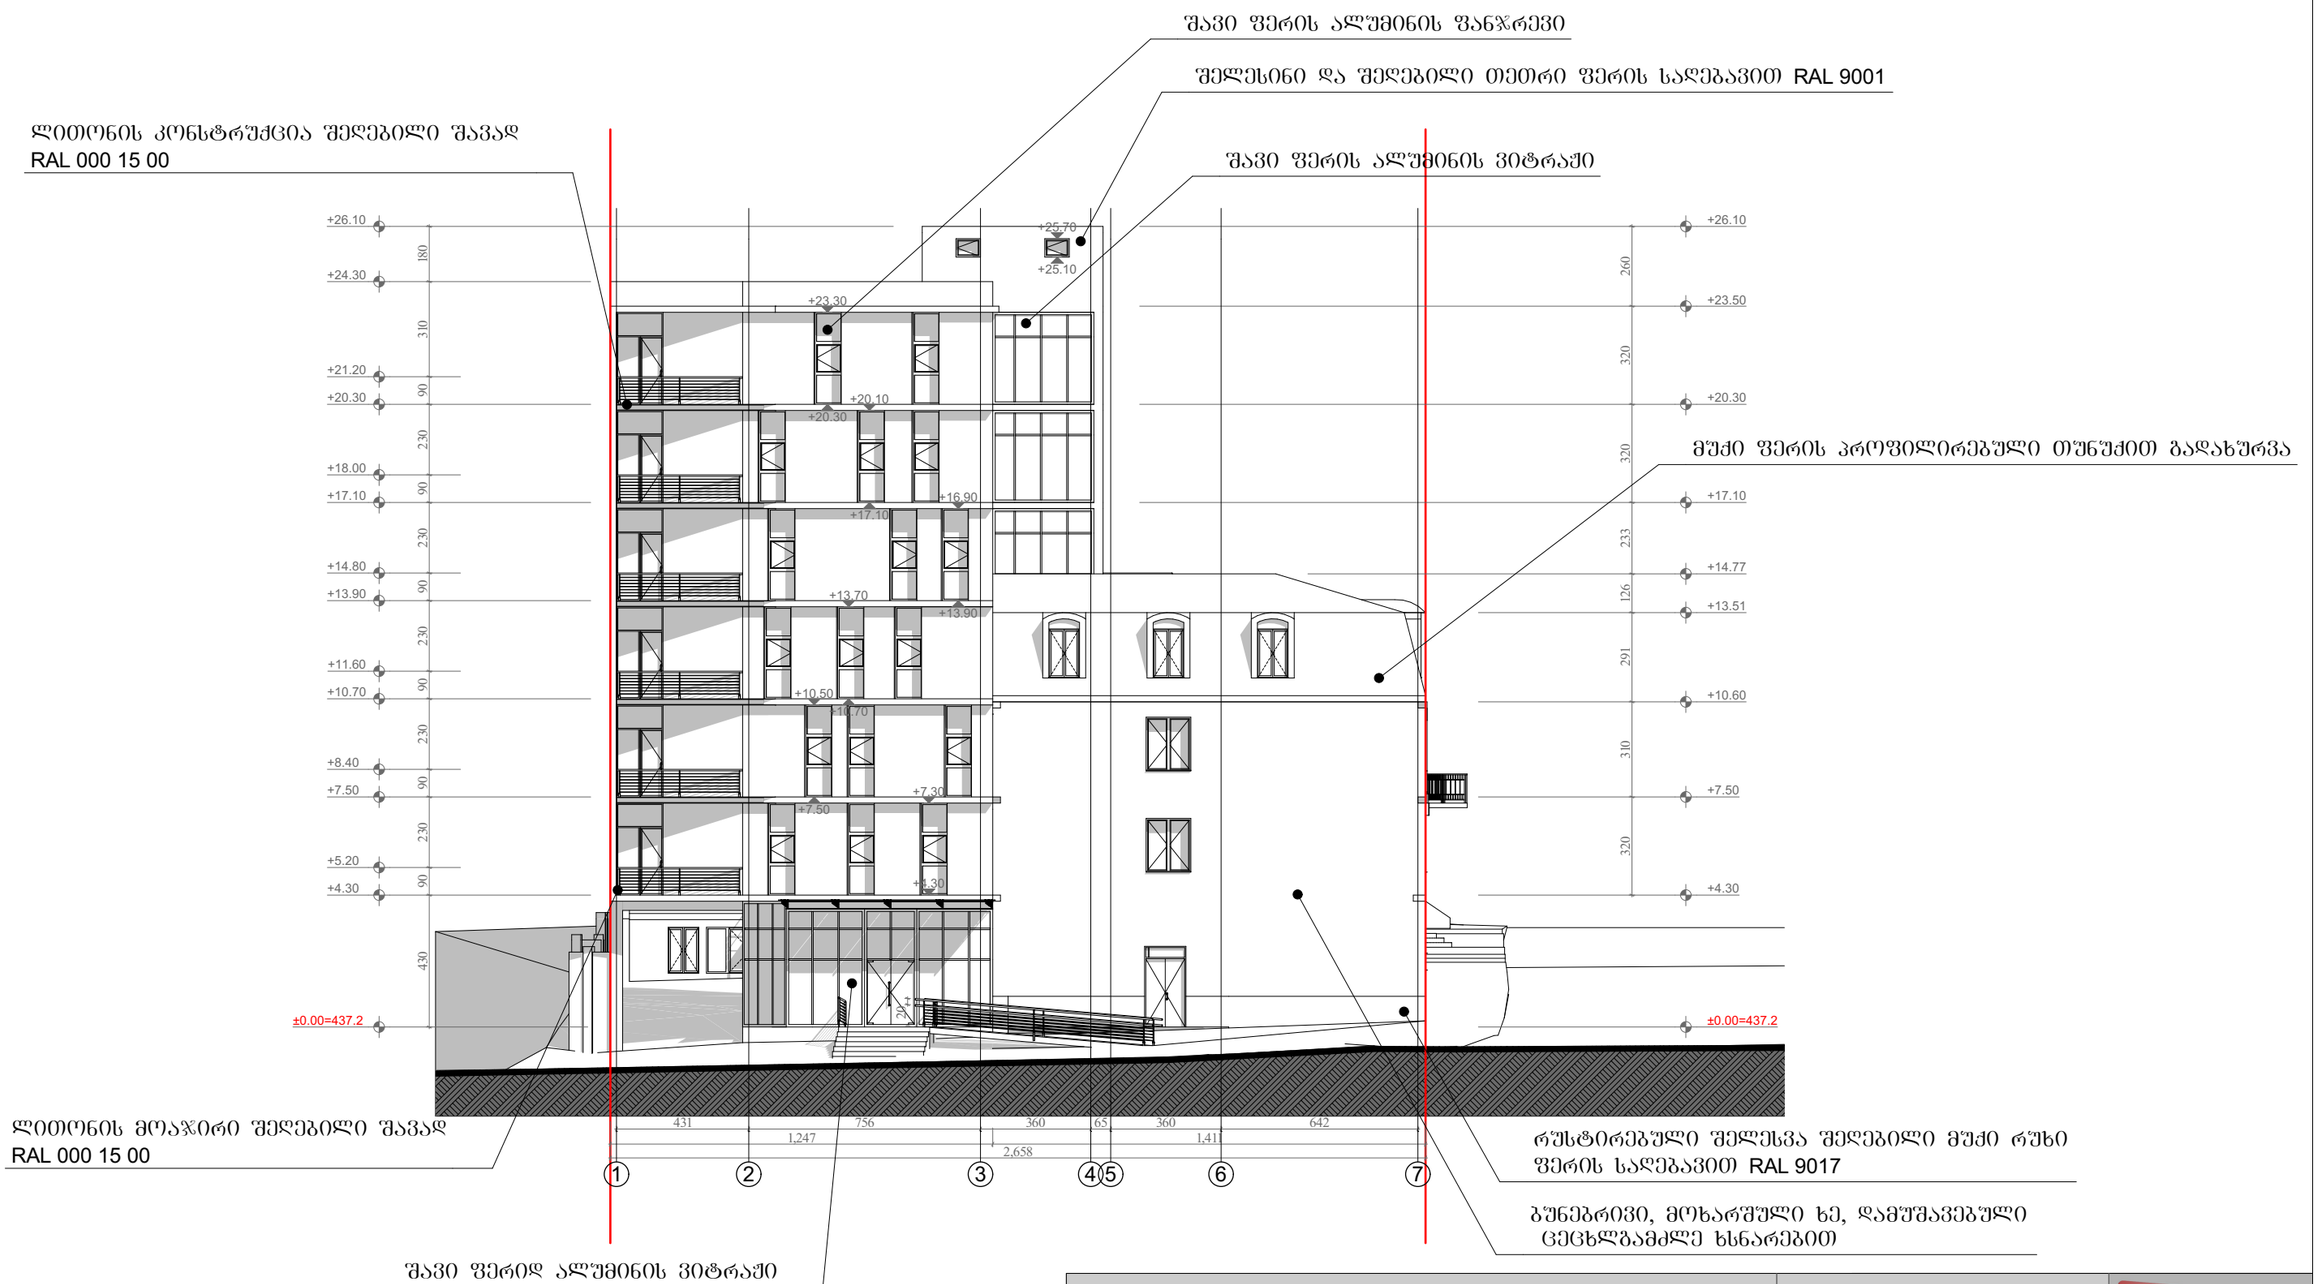

სამედიცინო აკადემია			ობიექტის მის: ქ. თბილისი, ქეთევან წამებულის გამზ. №51/2	
ნახაზზე ზომები მოცემულია სანტიმეტრებში ნახაზზე ნიშნულები მოცემულია მეტრებში	თარიღი		05.11.2018	
ნაკვეთის საზღვარი	მთავარი არქიტექტორი		ნ.წულაია	
არქიტექტურული ნიშნული	პროექტის ავტორი		მ.ხარახიშვილი ნ.წულაია	
	დაამუშავა		მ.ხარახიშვილი	
	მასშტაბი	1:200	ფორმატი	A3

შპს „მეტი"
ალ. ყაზბეგის №2
ტელ: 551 909 904
593 34 43 90

კორექტირებული ფასადი 7-1 ღერძებს შორის
მასშ 1:200



სამედიცინო აკადემია			ობიექტის მის: ქ. თბილისი, ქეთევან წამებულის გამზ. №51/2
ნახაზზე ზომები მოცემულია სანტიმეტრებში ნახაზზე ნიშნულები მოცემულია მეტრებში	თარიღი		05.11.2018
ნაკვეთის საზღვარი	მთავარი არქიტექტორი		ნ.წულაია
არქიტექტურული ნიშნული	პროექტის ავტორი		მ.ხარაზიშვილი ნ.წულაია
	დაამუშავა		მ.ხარაზიშვილი
	მასშტაბი	1:200	ფორმატი A3

METI
შპს „მეტი"
ალ. ყაზბეგის №2
ტელ: 551 909 904
593 34 43 90

კორექტირებული ფასადი ა-ნ ღერძებს შორის
მასშ 1:200

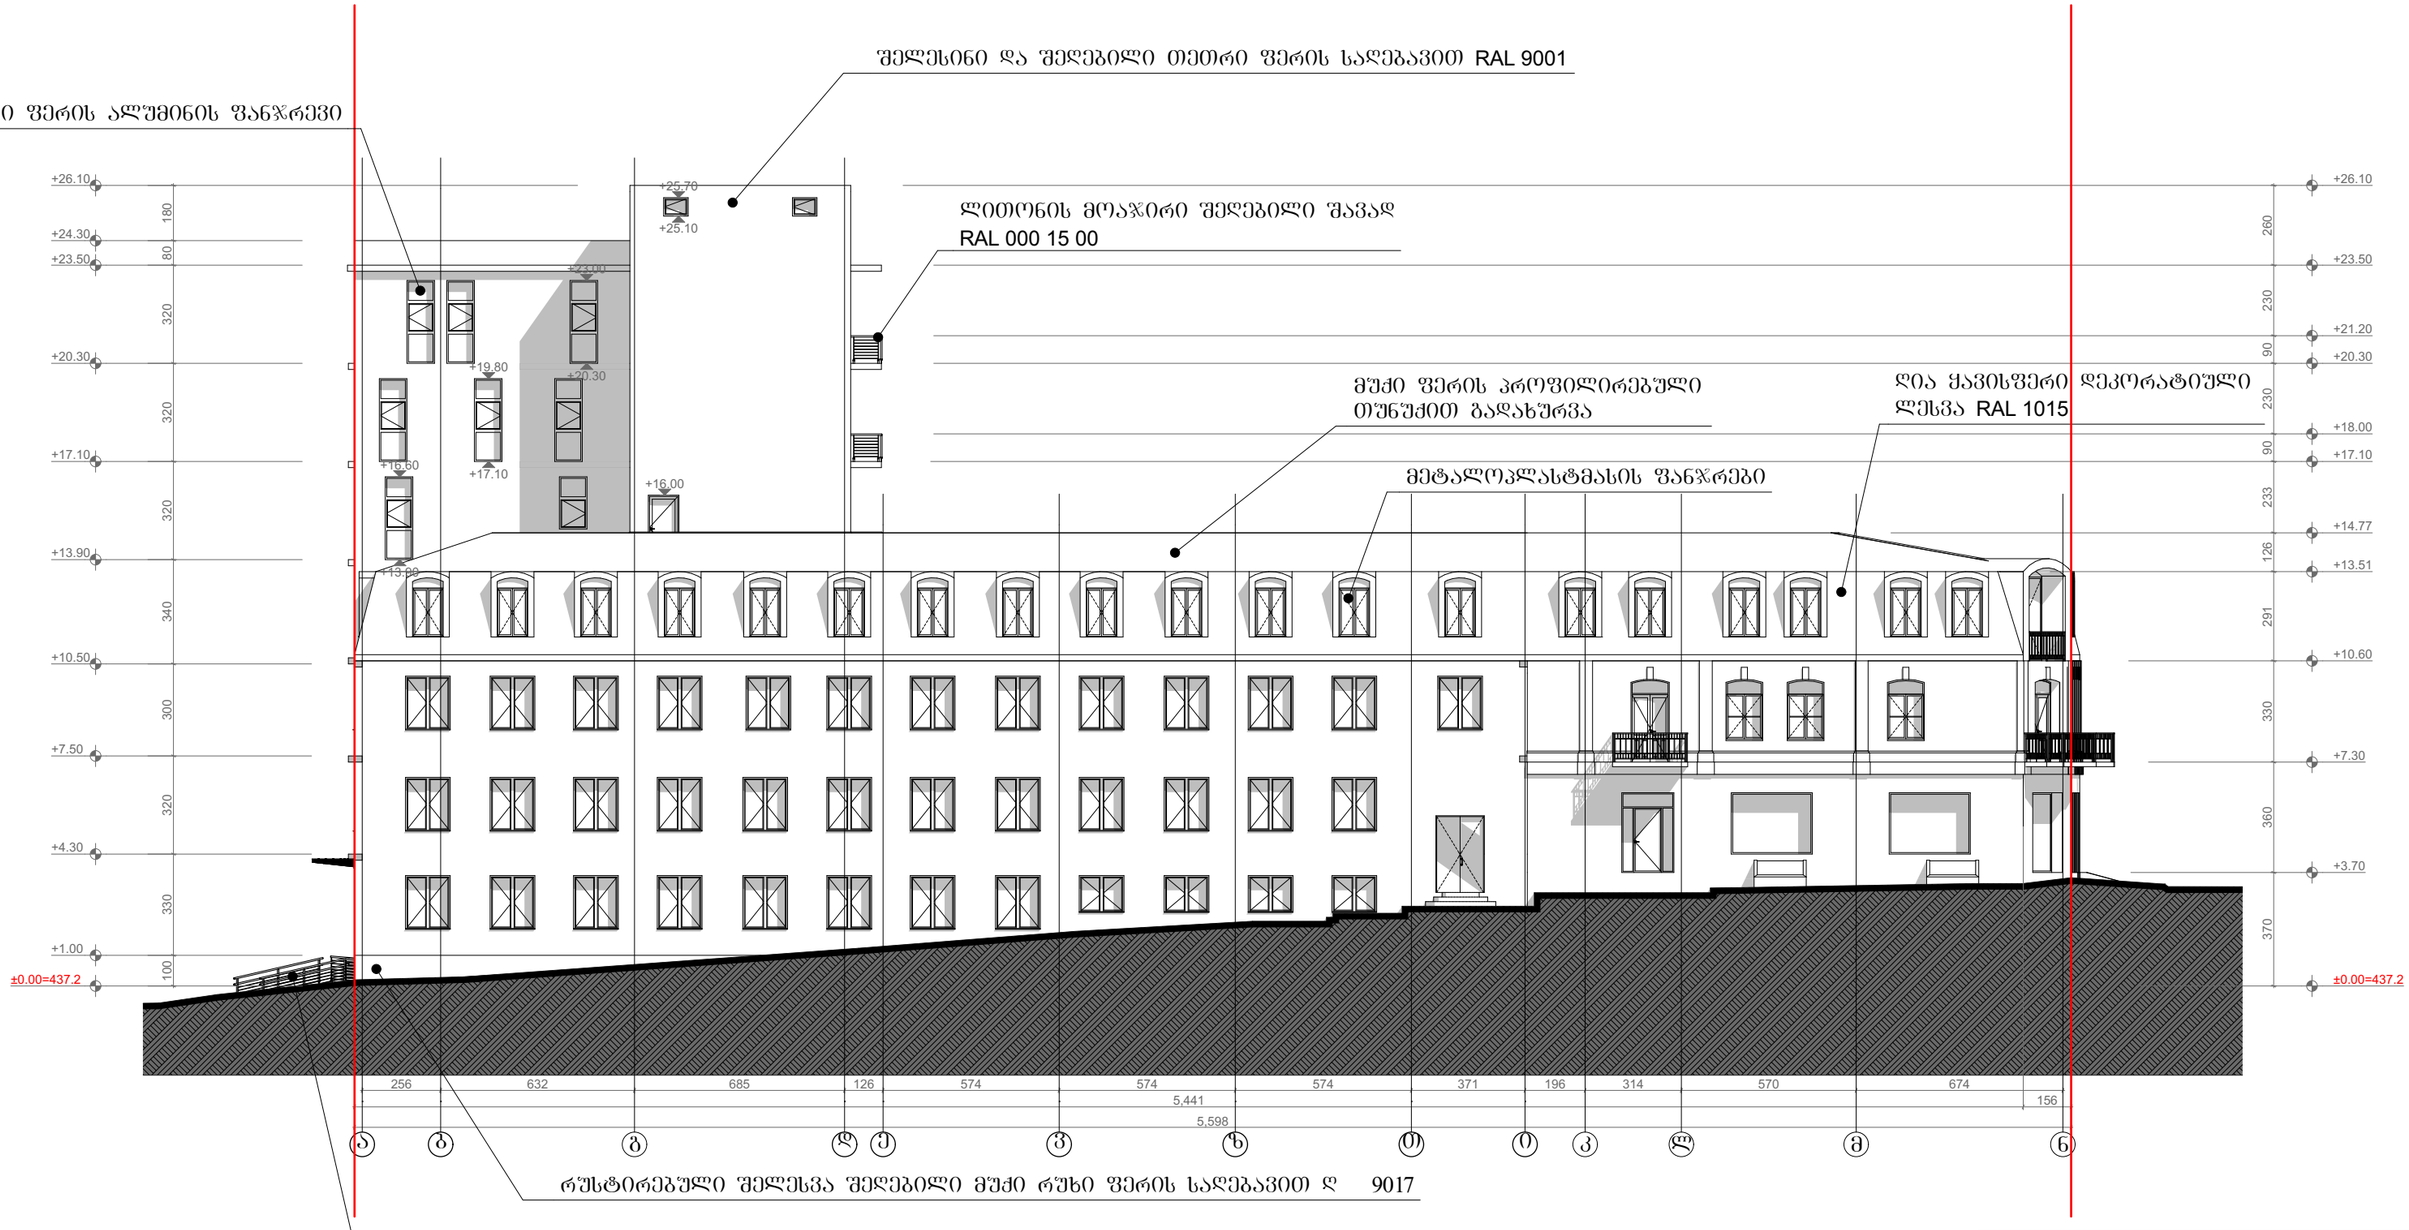

სამედიცინო აკადემია		ობიექტის მის: ქ. თბილისი, ქეთევან წამებულის გამზ. №51/2	
ნახაზზე ზომები მოცემულია სანტიმეტრებში ნახაზზე ნიშნულები მოცემულია მეტრებში	თარიღი	05.11.2018	
ნაკვეთის საზღვარი	მთავარი არქიტექტორი		ნ.წულაია
არქიტექტურული ნიშნული	პროექტის ავტორი		მ.ხარახიშვილი ნ.წულაია
	დაამუშავა		მ.ხარახიშვილი
	მასშტაბი	1:200	ფორმატი A3

METI
შპს „მეტი"
ალ. ყაზბეგის №2
ტელ: 551 909 904
593 34 43 90

კორექტირებული ფასადი ნ-ა ღერძებს შორის
მასშ 1:200

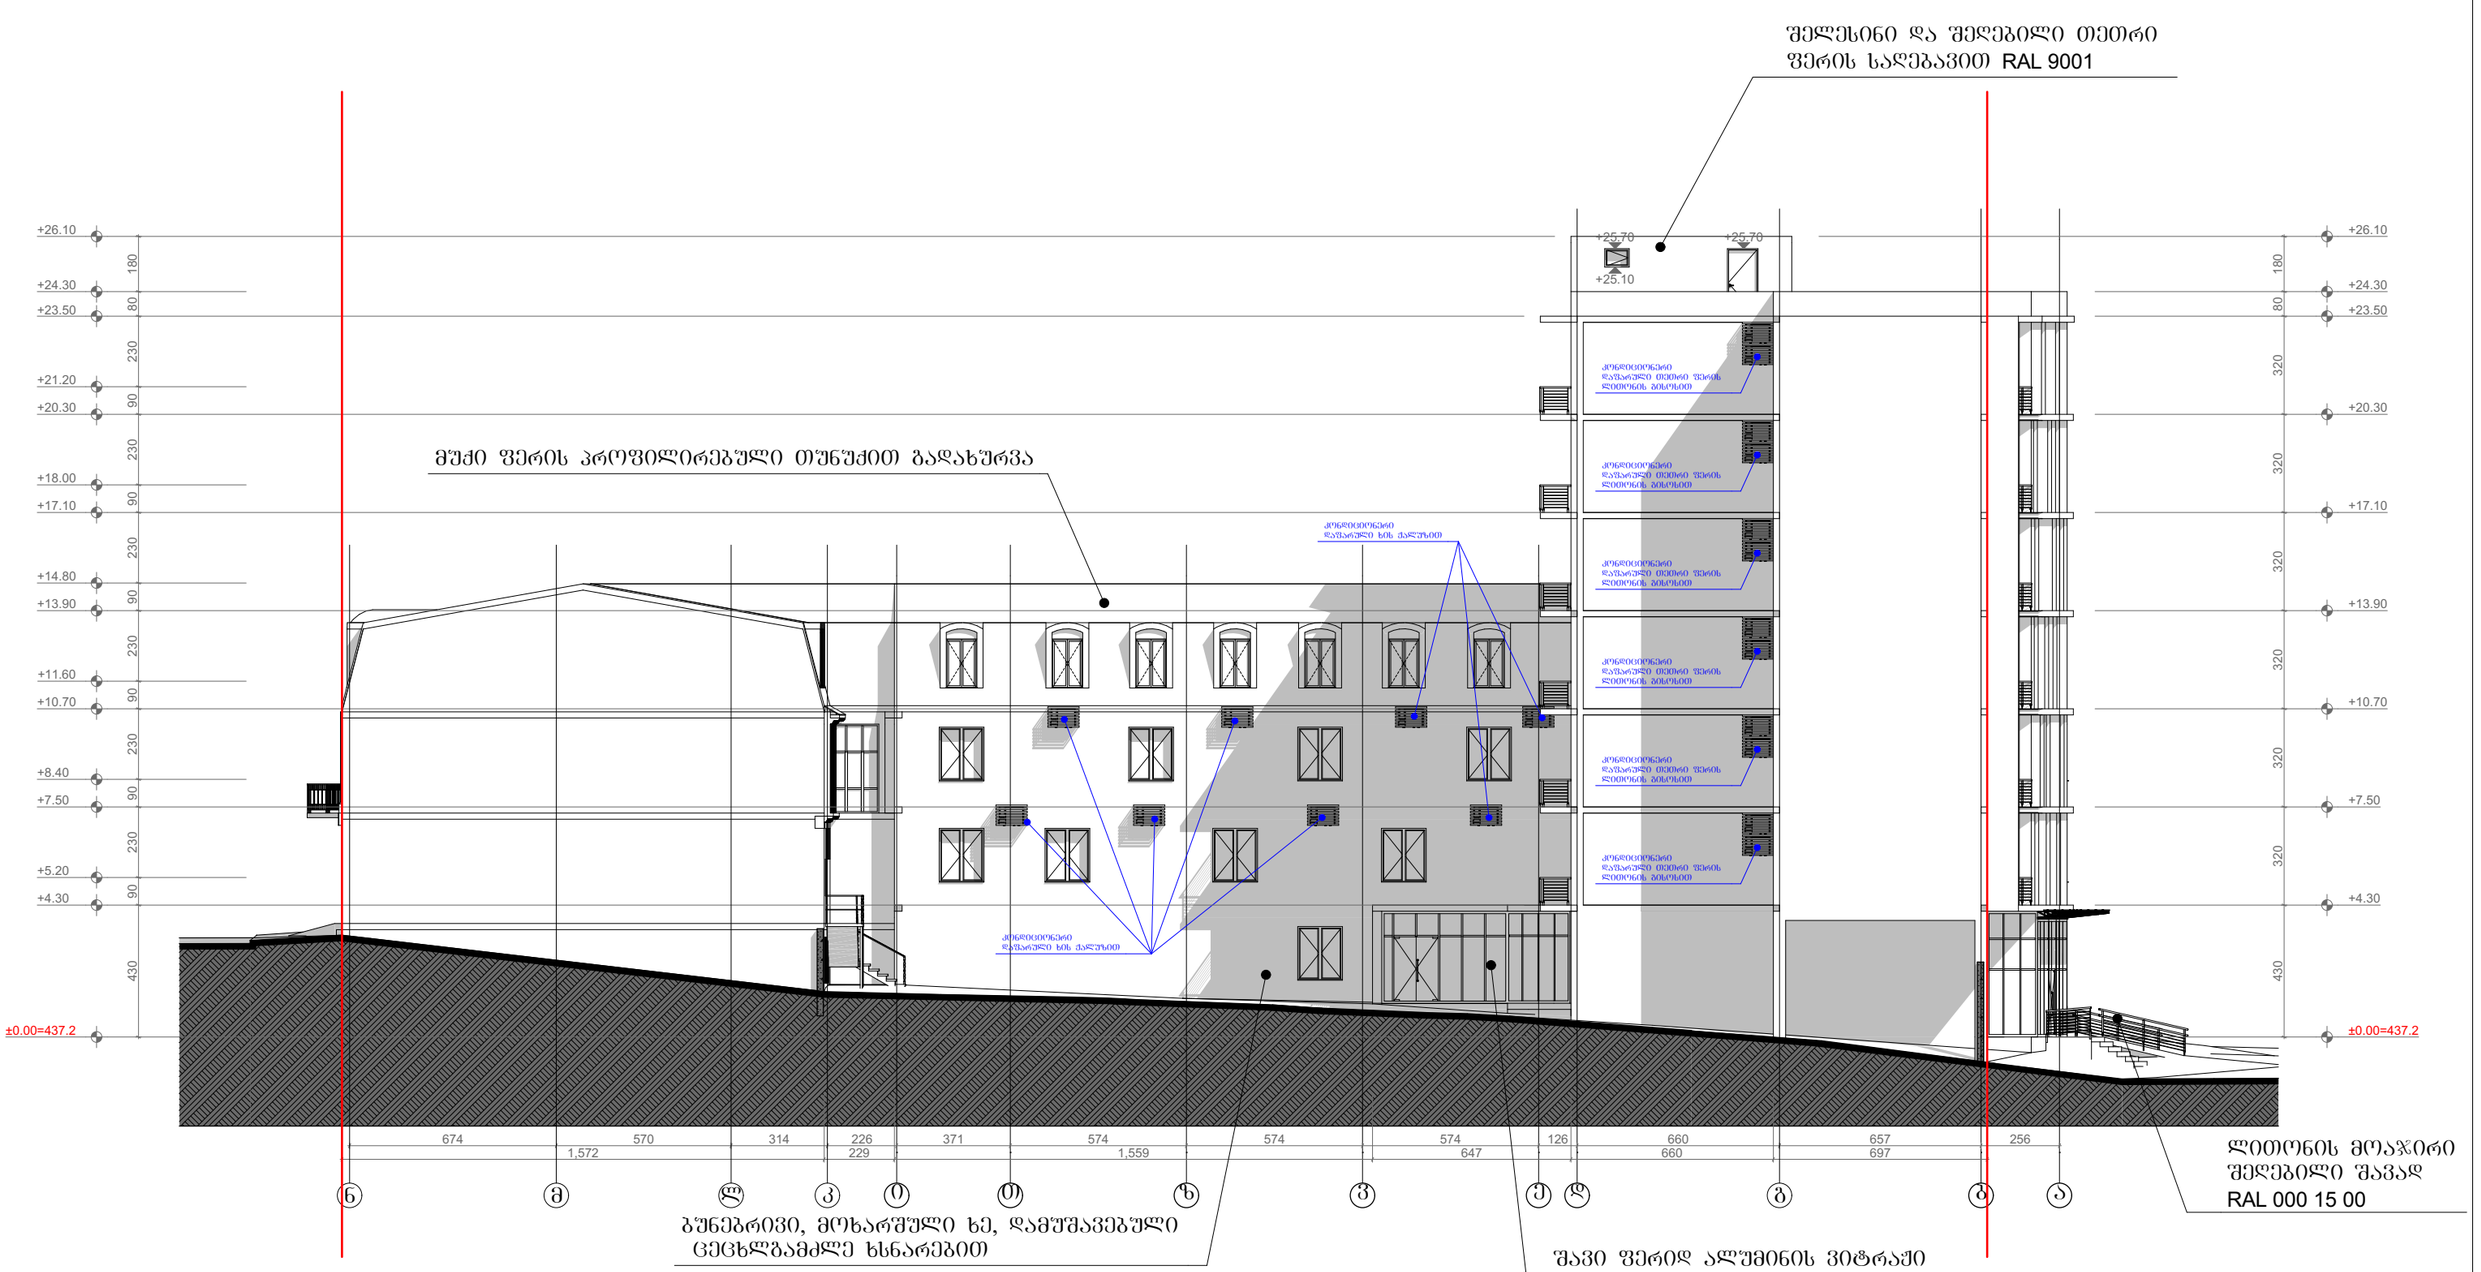

სამედიცინო აკადემია		ობიექტის მის: ქ. თბილისი, ქეთევან წამებულის გამზ. №51/2	
ნახაზზე ზომები მოცემულია სანტიმეტრებში ნახაზზე ნიშნულები მოცემულია მეტრებში	თარიღი	05.11.2018	
ნაკვეთის საზღვარი	მთავარი არქიტექტორი		ნ.წულაია
არქიტექტურული ნიშნული	პროექტის ავტორი		მ.ხარახიშვილი ნ.წულაია
	დაამუშავა		მ.ხარახიშვილი
	მასშტაბი 1:200	ფორმატი	ა3

შპს „მეტი"
ალ. ქახაბების №2
ტელ: 551 909 904
593 34 43 90