ჭრილი 1-1

ფორმატი	დაკვეთა №	ფაილის სახელი
A-2		

წითელი ხაზი

+14.97


+12.20

+8.95

+5.70

+2.45

+2.11

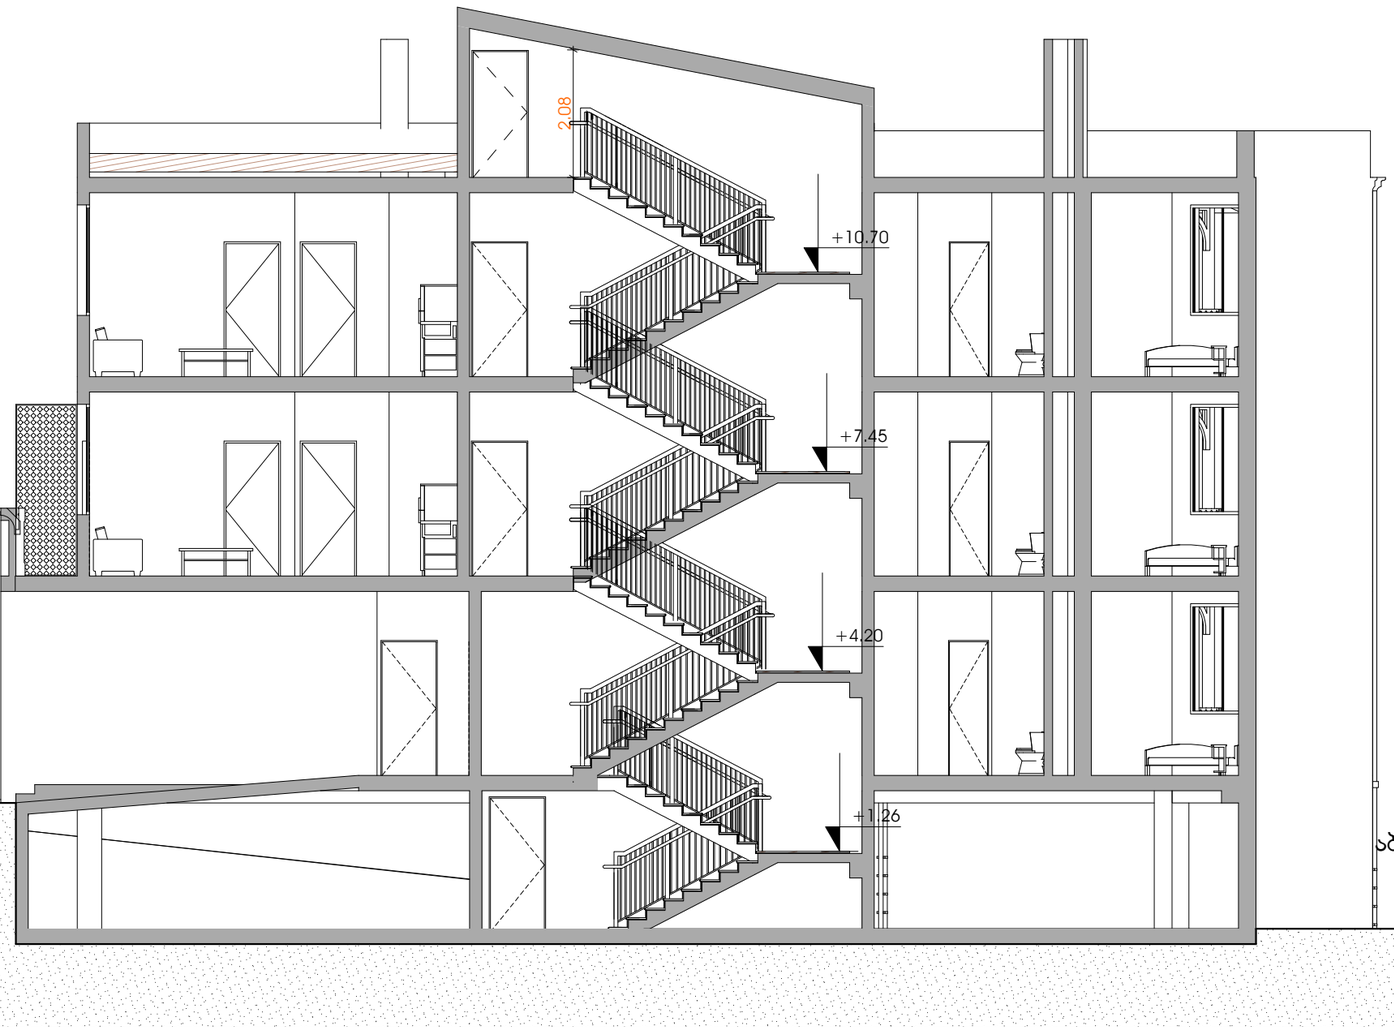

წითელი ხაზი

+14.97

+12.20

+8.95

+5.70

+2.45

აბსოლუტური ნიშნული 0=443.26

0.00

6.40 6.20 5.00

17.60

დ გ ბ ა

პროექტის სახელწოდება
ქ.თბილისი, ბუხაიძის ქუჩა №54 მრავალბინიანი საცხოვრებელი სახლის პროექტი

	გვარი	ხელმოწერა
არქიტექტორი	ა.დგებუაძე	
დაამუშავა	ა.დგებუაძე	
დირექტორი	ა.ზახარიანი	

მისამართი
ქ.თბილისი, ბუხაიძის ქუჩა №54

შპს ,,დიემ ჯგუფი"

მასშტაბი	1:100	I სართულის გეგმა 2.55 ნიშნულზე
თარიღი	2018	

სტადია	ფურცელი	ფურცლები
პრ.	16	

ჭრილი 2-2

ფორმატი	დაკვეთა №	ფაილის სახელი
A-2		

წითელი ხაზი

+14.97

+12.20


+8.95

+5.70

+2.45

+2.05

□0.00

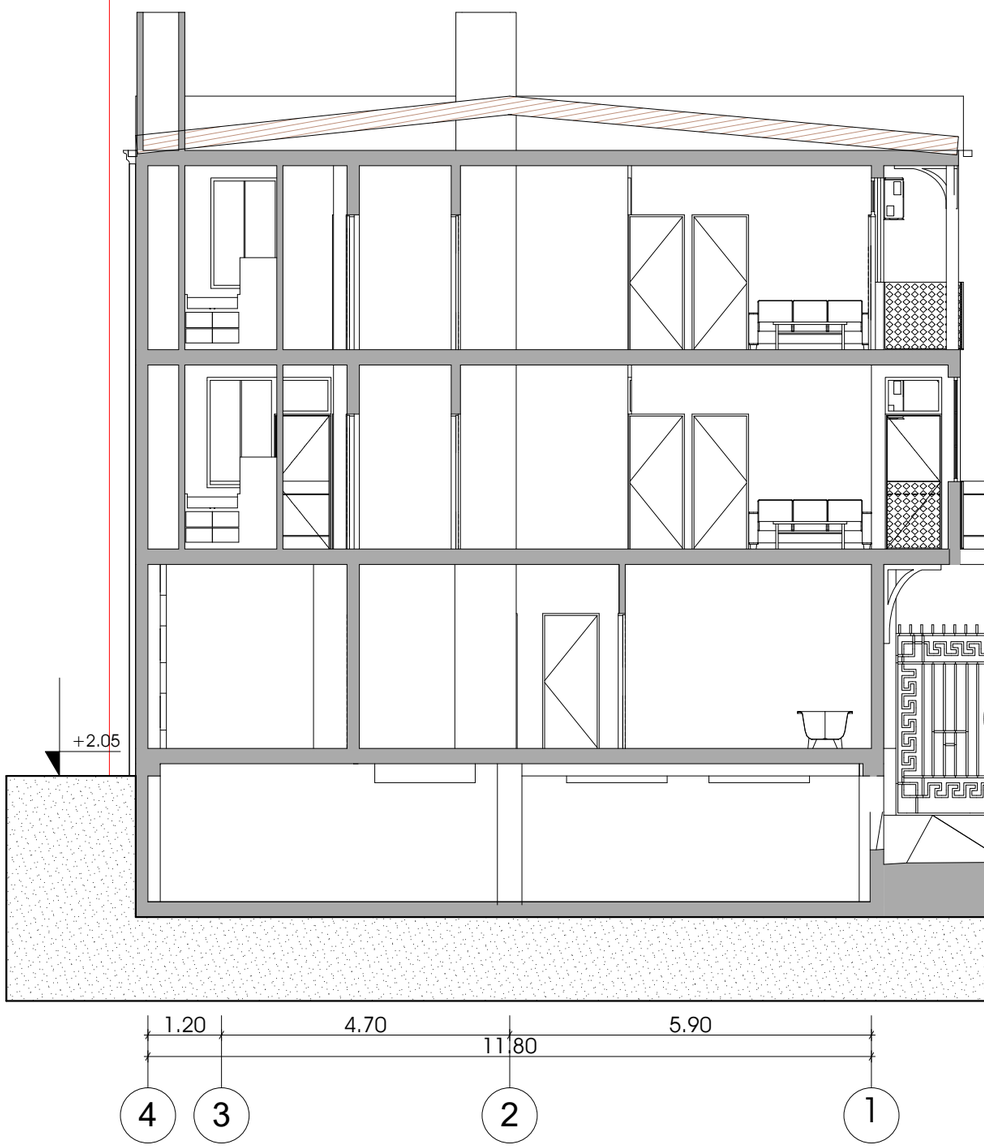

+1.41

აბსოლუტური ნიშნული 0=443.26

1.20 4.70 5.90

11.80

4 3 2 1

წითელი ხაზი

+14.97

+12.20

+8.95

+5.70

+2.45

□0.00

პროექტის სახელწოდება

ქ.თბილისი, ბუხაიძის ქუჩა №54
მრავალბინიანი საცხოვრებელი
სახლის პროექტი

	გვარი	ხელმოწერა
არქიტექტორი	ა.დგებუაძე	
დაამუშავა	ა.დგებუაძე	
დირექტორი	ა.ზახარიანი	

მისამართი

ქ.თბილისი, ბუხაიძის ქუჩა №54


შპს ,,დიემ ჯგუფი"

მასშტაბი	1:100	I სართულის გეგმა 2.55 ნიშნულზე
თარიღი	2018	

სტადია	ფურცელი	ფურცლები
პრ.	17	

ფორმატი	დაკვეთა №	ფაილის სახელი
A-2		

ჭრილი 1-1

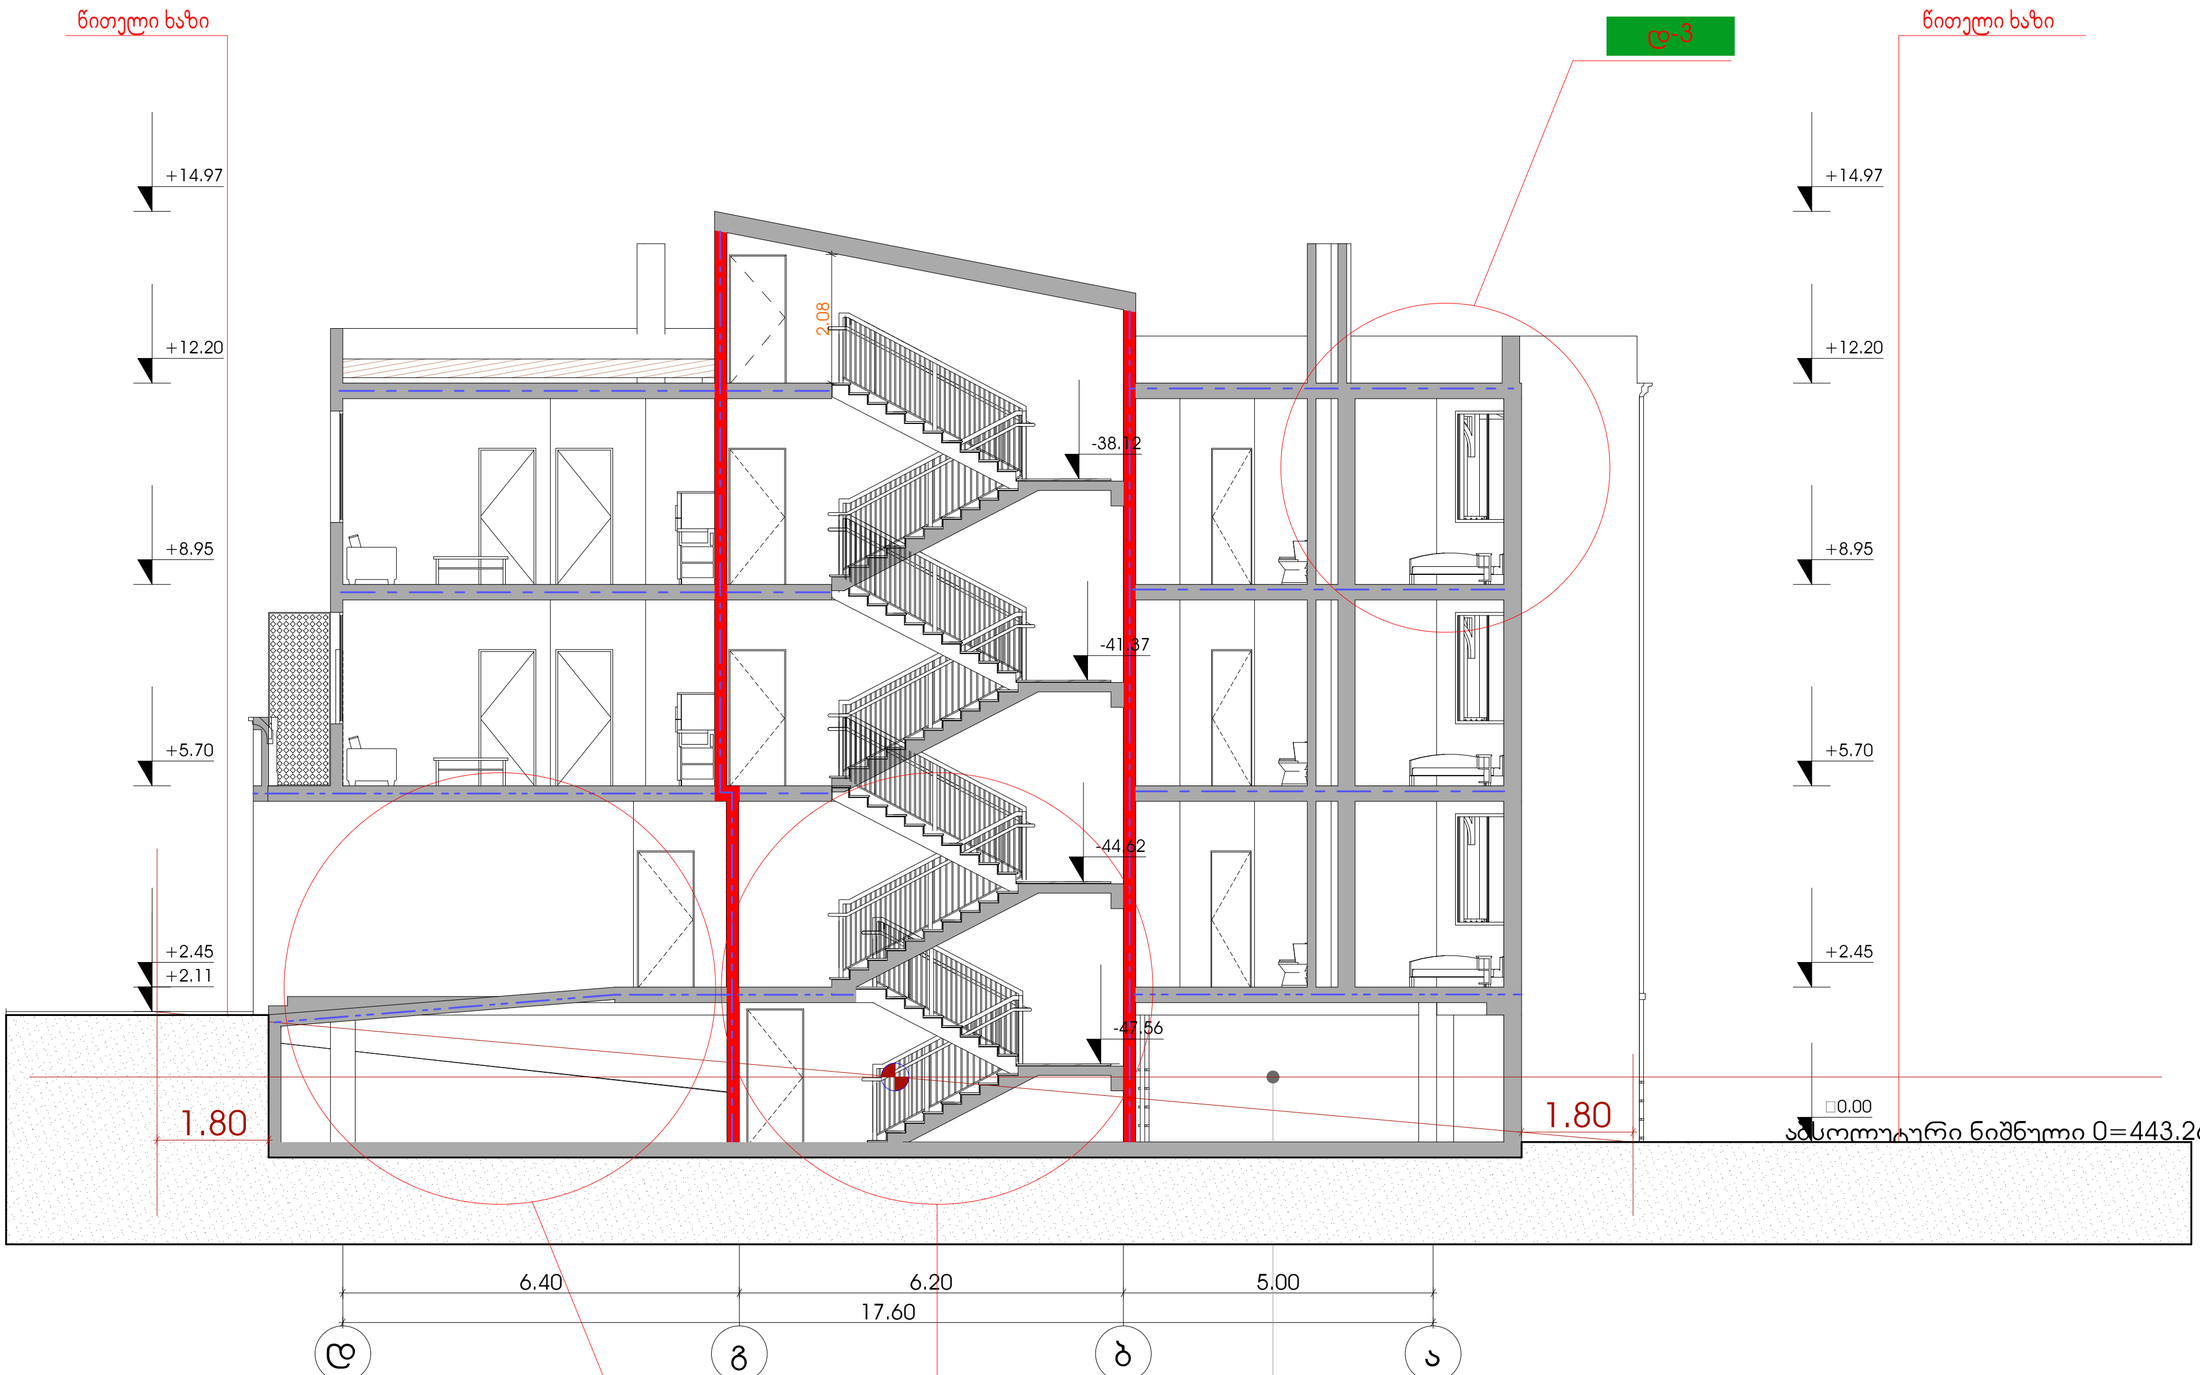

მიწის დონის

საპონტროლო სიბრტყე

პროექტის სახელწოდება

ქ.თბილისი, ბუხაიძის ქუჩა №54
მრავალბინიანი საცხოვრებელი
სახლის პროექტი

	გვარი	ხელმოწერა
არქიტექტორი	ა.დგებუაძე	
დაამუშავა	ა.დგებუაძე	
დირექტორი	ა.ზახარიანი	

მისამართი

ქ.თბილისი, ბუხაიძის ქუჩა №54


შპს ,,დიემ ჯგუფი"

მასშტაბი	1:100	I სართულის გვემა 2.55 ნიშნულზე
თარიღი	2018	

სტადია	ფურცელი	ფურცლები
პრ.	22	

ჭრილი 2-2

ფორმატი	დაკვეთა №	ფაილის სახელი
A-2		

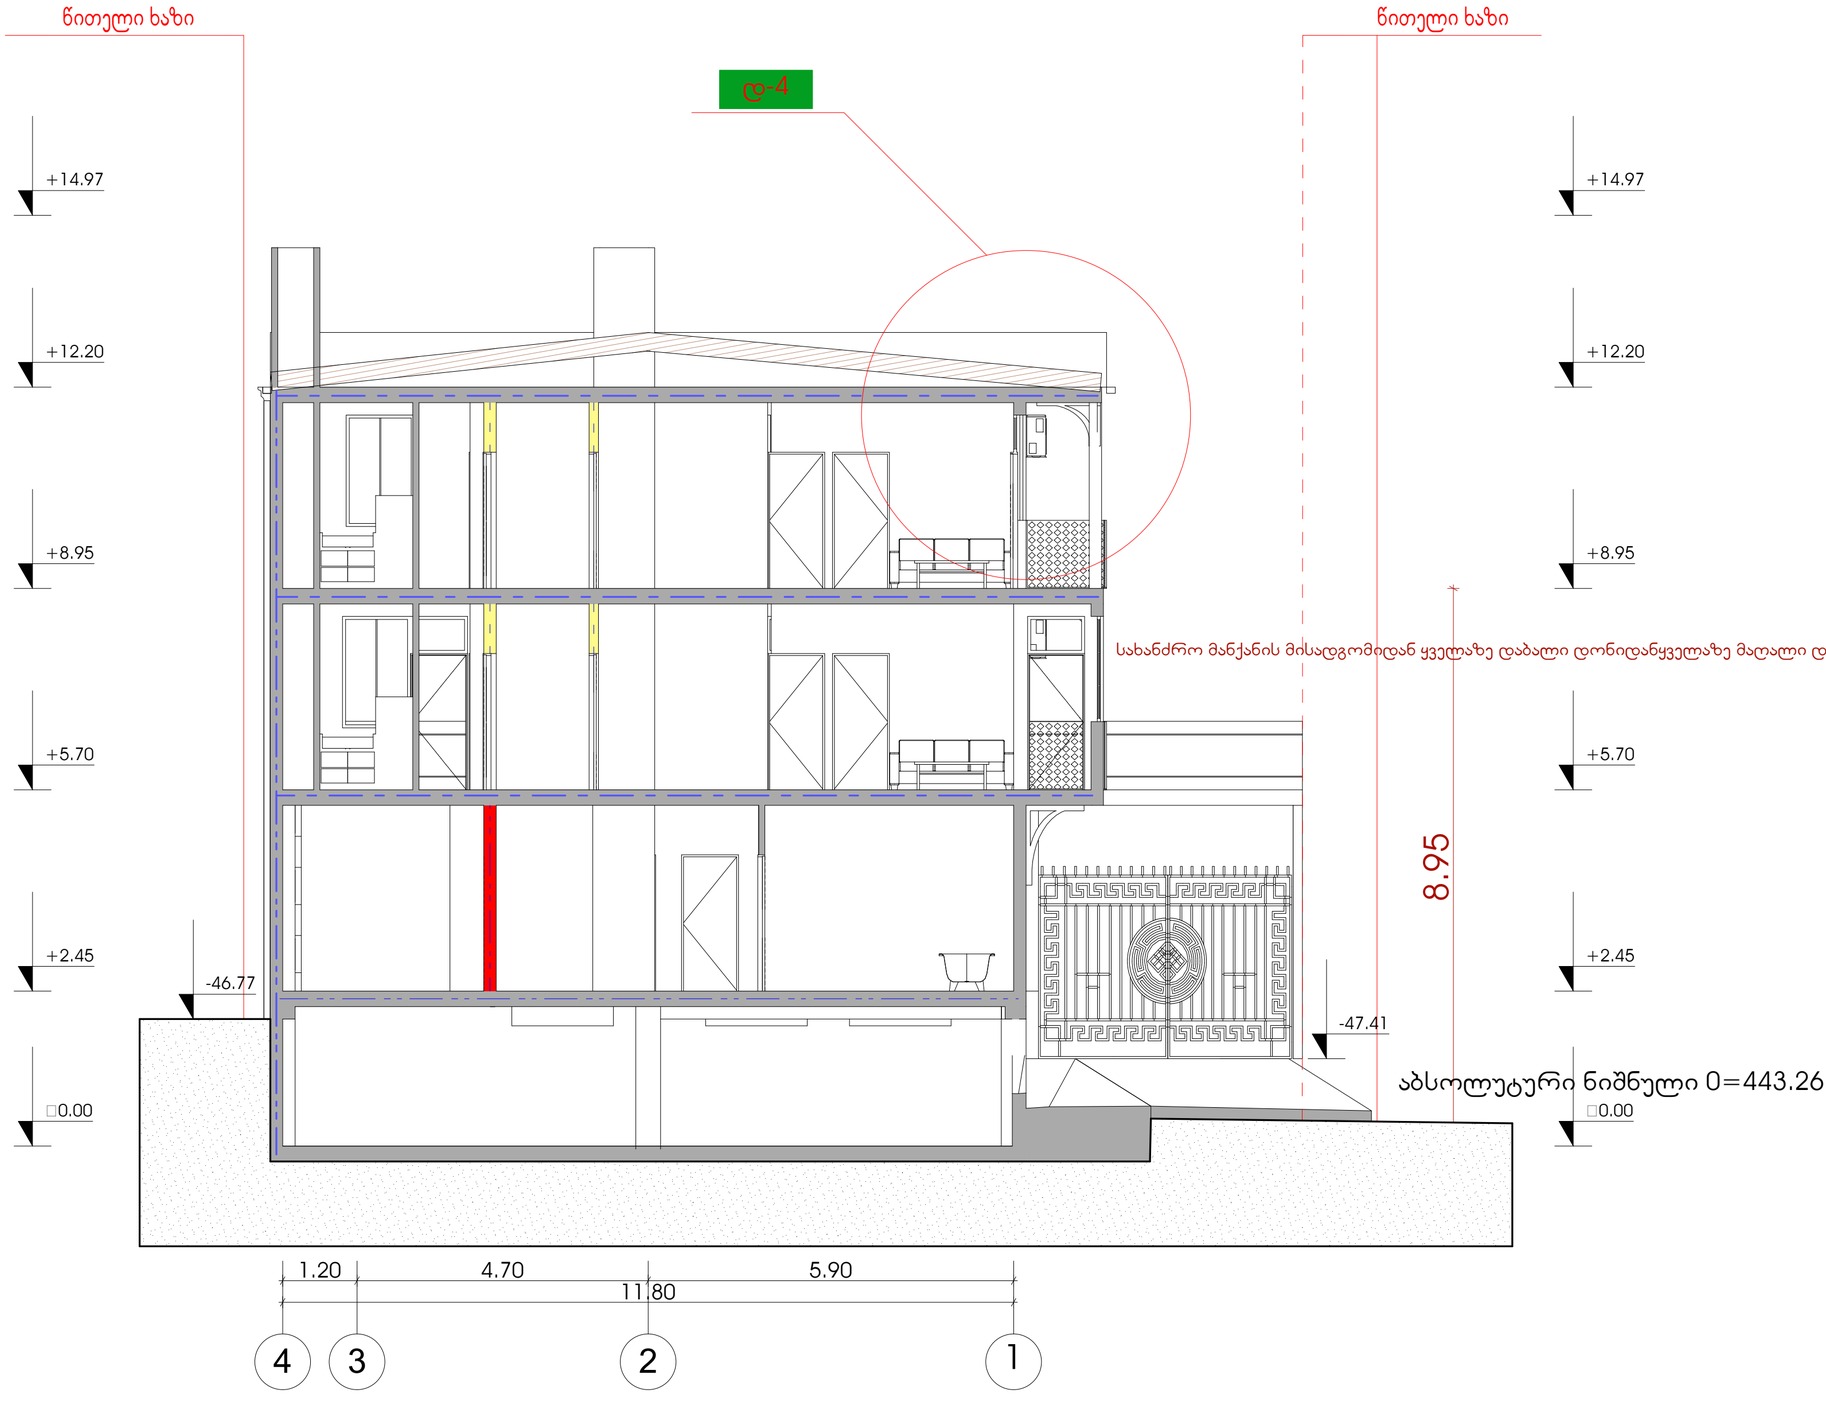

პროექტის სახელწოდება

ქ.თბილისი, ბუხაიძის ქუჩა №54
მრავალბინიანი საცხოვრებელი სახლის პროექტი

	გვარი	ხელმოწერა
არქიტექტორი	ა.დგებუაძე	
დაამუშავა	ა.დგებუაძე	
დირექტორი	ა.ზახარიანი	

მისამართი

ქ.თბილისი, ბუხაიძის ქუჩა №54

შპს ,,დიემ ჯგუფი"

მასშტაბი	1:100	I სართულის გეგმა 2.55 ნიშნულზე
თარიღი	2018	

სტადია	ფურცელი	ფურცლები
პრ.	23	