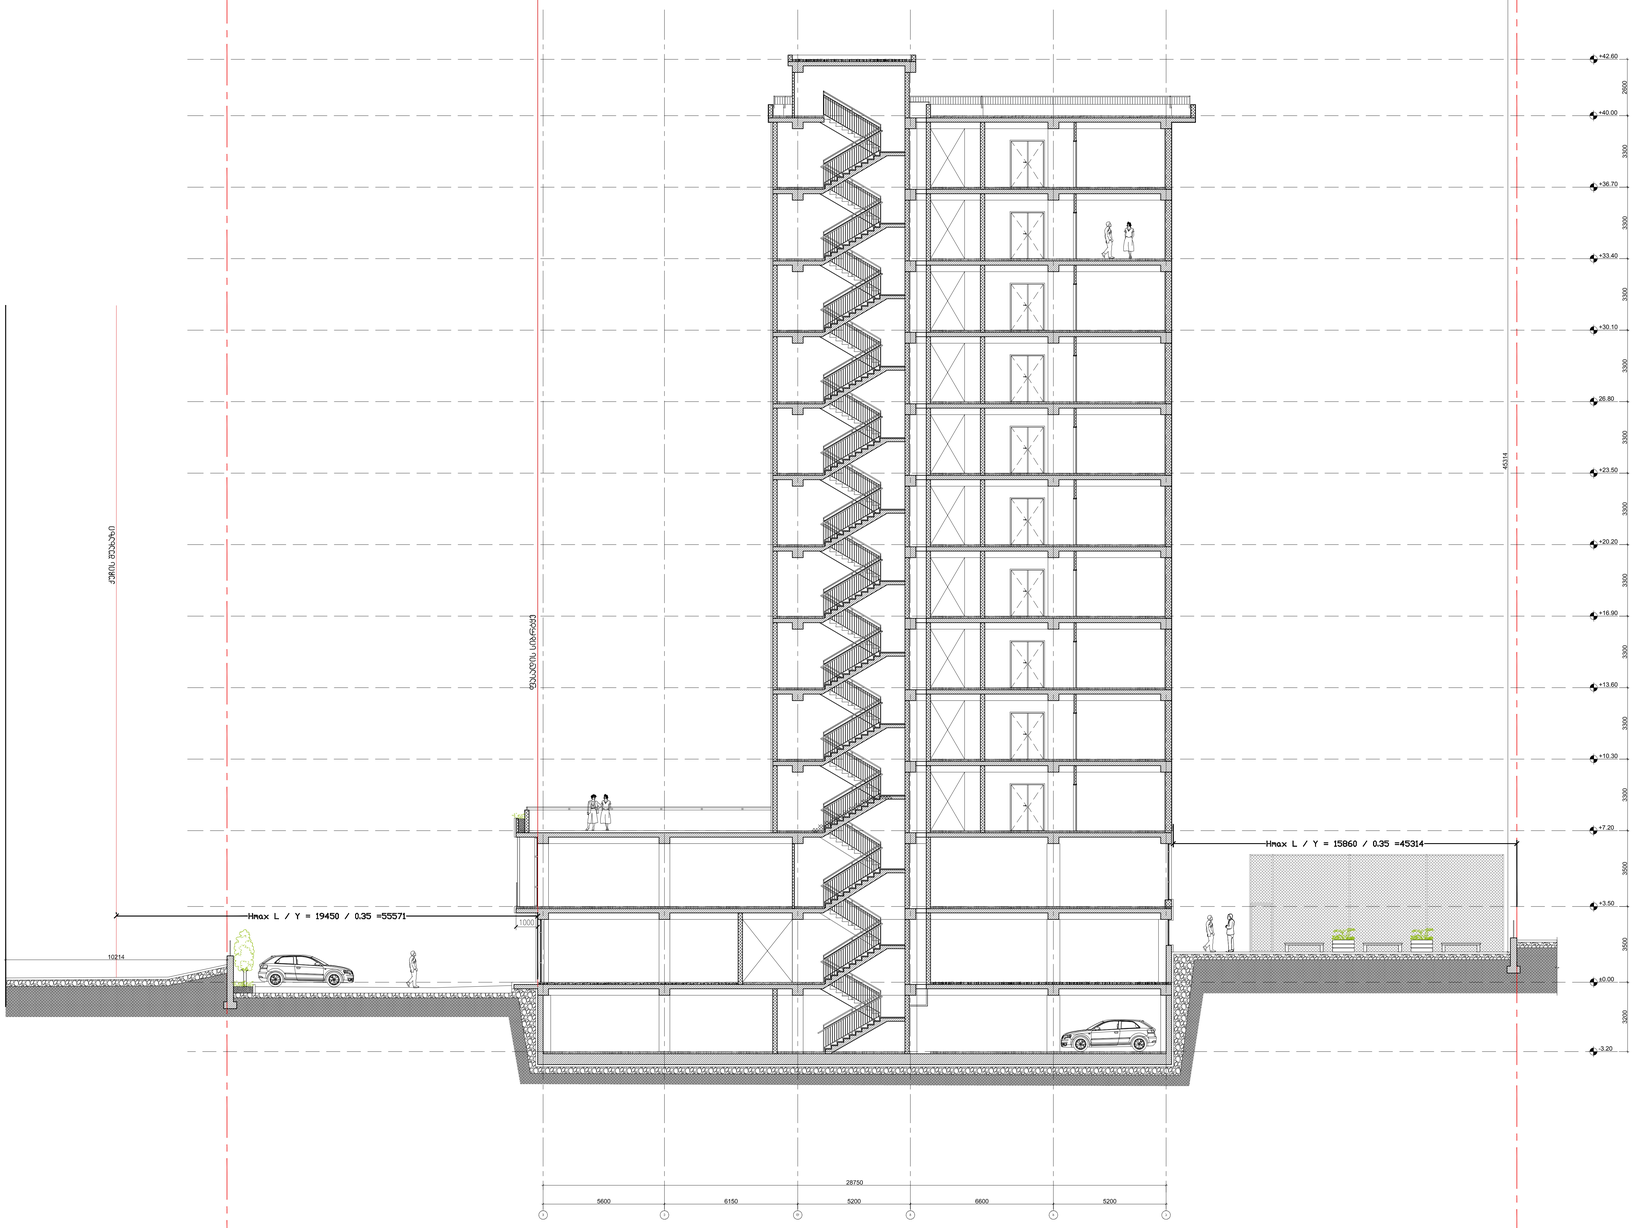

±0.00 -3.20 +7.20 +10.30 +13.60 +16.90 +20.20 +23.50 26.80 +30.10 +33.40 +36.70 +3.50 v e d g b a +40.00

ქუჩის შუახაზი განაშენიანების სიმაღლის რეგულირების ხაზი ქუჩის მხრიდან
ფასადის სიბრტყე მიწის ნაკვეთის საზღვარი მიწის ნაკვეთის საზღვარი განაშენიანების სიმაღლის რეგულირების ხაზი უკანა ეზოს მხრიდან +42.60 განაშენიანების რეგულირების სავალდებულო ლურჯი ხაზი

14200 -0.10=442.50 442.50 -0.10=442.50 -0.25=442.35 442.25 -0.15=442.45 ±0.00=442.60 -0.20=442.40 442.55 442.55 442.55

16 % 10 %

8 %

17.85მმ x280 მმ (21 მმმმმმმმ) 2 1 3456789101121314151617181920 8 % -0.10=442.50 -0.15=442.45-0.25=442.35 442.30 442.30 -0.20=442.40 -0.20=442.40 -0.20=442.40 17.5მმ x30 მმ (8 მმმმმმმმ) ±0.00=442.60 442.55 ±0.00=442.60 442.65 442.65 17.0მმ x50 მმ (5 მმმმმმმმ) 444.00 8 %

8 % 444.85 8 % 8 % -0.10=442.50

1 -0.25=442.35 -0.25=442.35 442.30 442.30

1115
13634

13352

19093 830 2444

14671 55300

14964 1 1 განაშენიანების რეგულირების ხაზი განაშენიანების რეგულირების სავალდებულო ლურჯიხაზი quCis Suaxazi +40.00 +40.00 +40.00 +40.00 +40.00 +40.00 +40.00 +40.00 +40.00 +40.00 +42.60 +42.60 პირობითი აღნიშვნები დავით რუსიტაშვილი (ვიზუალიზაციის სპეციალისტი) ნახაზის კოდი : ნახაზის დასახელება : ფურცლის ფორმატი მასშტაბი საავტორო უფლებები: ნატა ჩიჩილიძე საპროექტო გუნდი : ნატა ჩიჩილიძე თორნიკე სამხარაძე თარიღი ფაქტიური მისამართი: ქ. თბილისი, ჭავჭავაძის გამზირი 80 ტელ: 555149166 ელ-ფოსტა: Nata.chichilidze@gmail.com დამკვეთი: დეველოპერული კომპანია ''ფართი+'' საკონტაქტო ინფორმაცია: პროექტის მისამართი: პროექტის ფუნქცია: მრავალფუნქციური კომპლექსი (კომერციული , საცხოვრებელი) სამუშაო ფაილის დასახელება AUTOCAD DWG FILE სტრუქტურული ნაწილი: შ.პ.ს. კუბიკონი შენიშვნები ქ.თბილისი , დიდი დიღომი, ვეფხისტყაოსნის ქ.20 ს.კ. 01.72.14.035.828 განაშენიანების სიმაღლის განსაზღვრის სქემა A0 1:100 07.12.2018