
მარილის შესანახი შენობის განთავსების გეგმა
მ. 1:200

საკადასტრო კოდი: 01.13.02.008.063

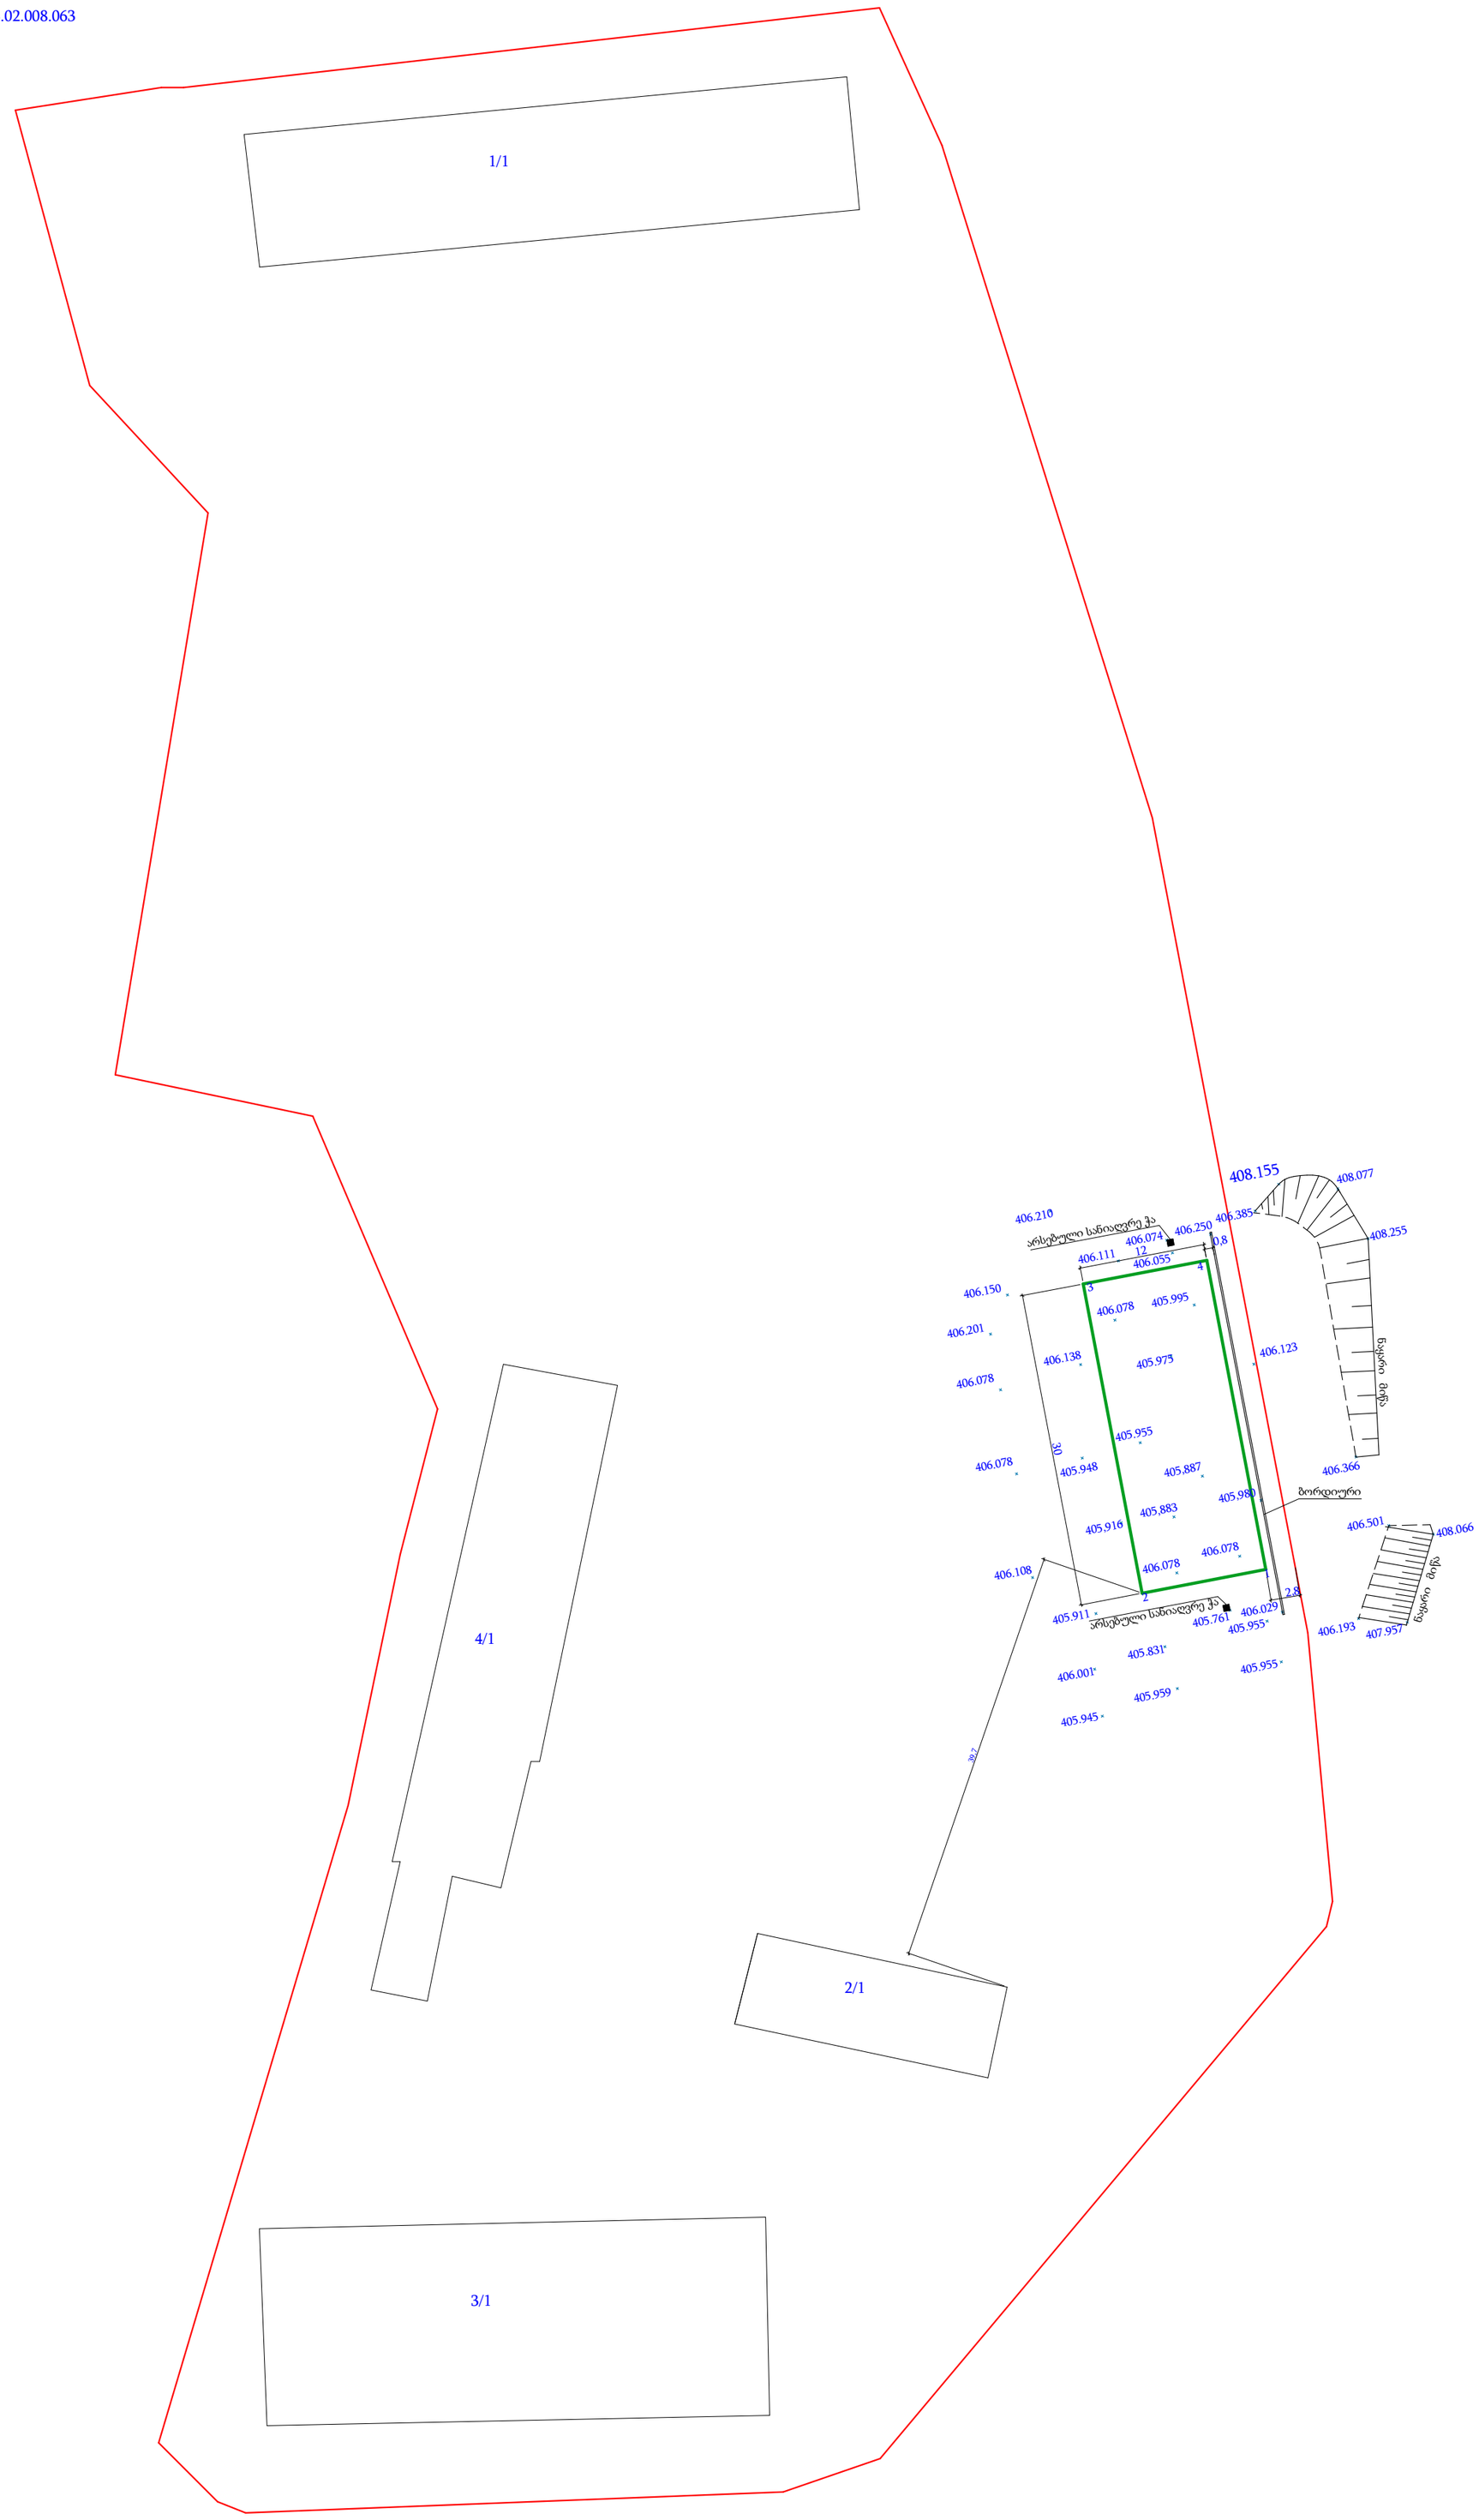

პირობითი აღნიშვნა:

1/1, 2/1, 3/1, 4/1 არსებული შენობების პირობითი აღნიშვნა, სართულიანობა

საპროექტო შენობა

1: X=481994,89 Y=4624892,53
2: X=482006,89 Y=4624892,53
1: X=481994,89 Y=4624892,53
3: X=482006,89 Y=4624892,53

შ.პ.ს. "თბილსერვის ჯგუფის" კუთვნილ მიწის ნაკვეთზე მარილის შესანახი შენობის პროექტი						
შეასრულა		ბ. ვარდიძე	ქ. თბილისი ბელიაშვილის N121	სტადია	ფურცელი	ფურცლები
არქიტექტორი		შ. ვარდიძე				
გეოდეზისტი		ჯ. გარგულია		ი/მ ბ. ვარდიძე		