ფასადი 1-4 ღერძებს შორის მ 1:100
(არსებული)

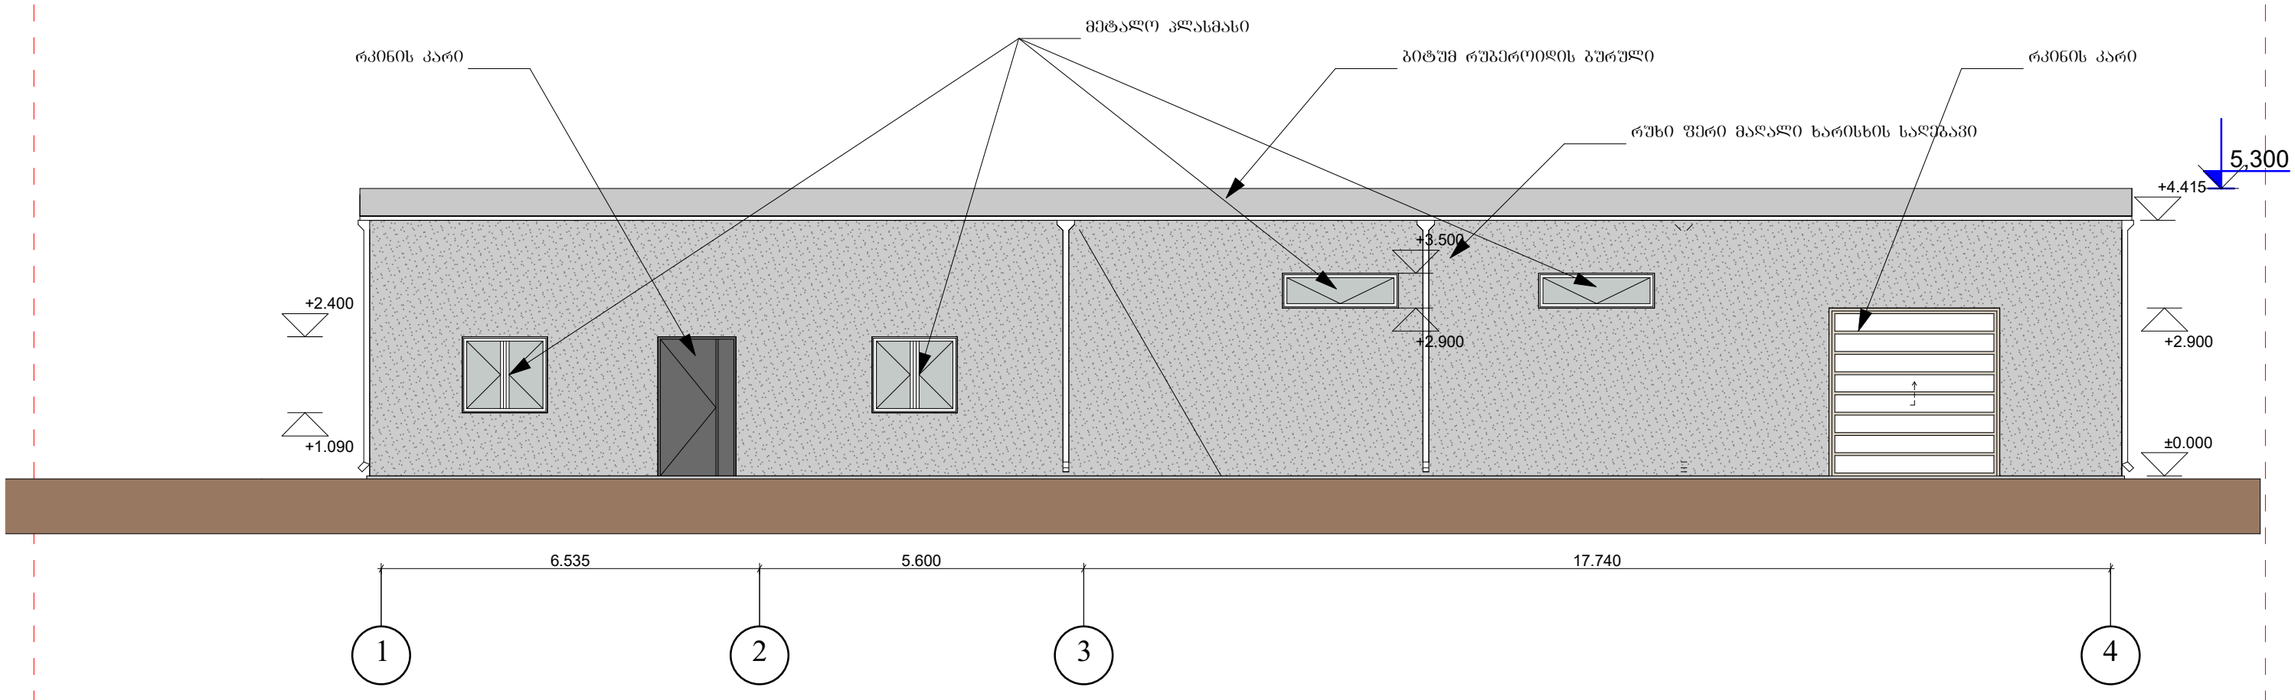

დირექტორი		ი. ცერცვაძე	ქ.ონბილისი, სამხედრო გზის შესახვევი №2, შპს „ეღვაის ჯგუფი"-ს მიწის ნაკვეთზე (№01.72.14.032.914) საოფისე შენობის რეკონსტრუქცია-მოშენების პროექტი.	შ.პ.ს.„ბაზისი XXI"	
პრ.მთ.არქ.		თ. სიხარულიძე			
დაამუშავა		თ. სიხარულიძე			
			არქიტექტურული ნაწილი	დაკვეთა №	/2017
			ფასადი 1-4 ღერძებს შორის (არსებული)	სტადია	ფურცელი	მასშტაბი
				მ.პრ.	ა-13ა	1:100

ფასადი 1-6 ღერძებს შორის (რეკონსტრუქციის შემდეგ)

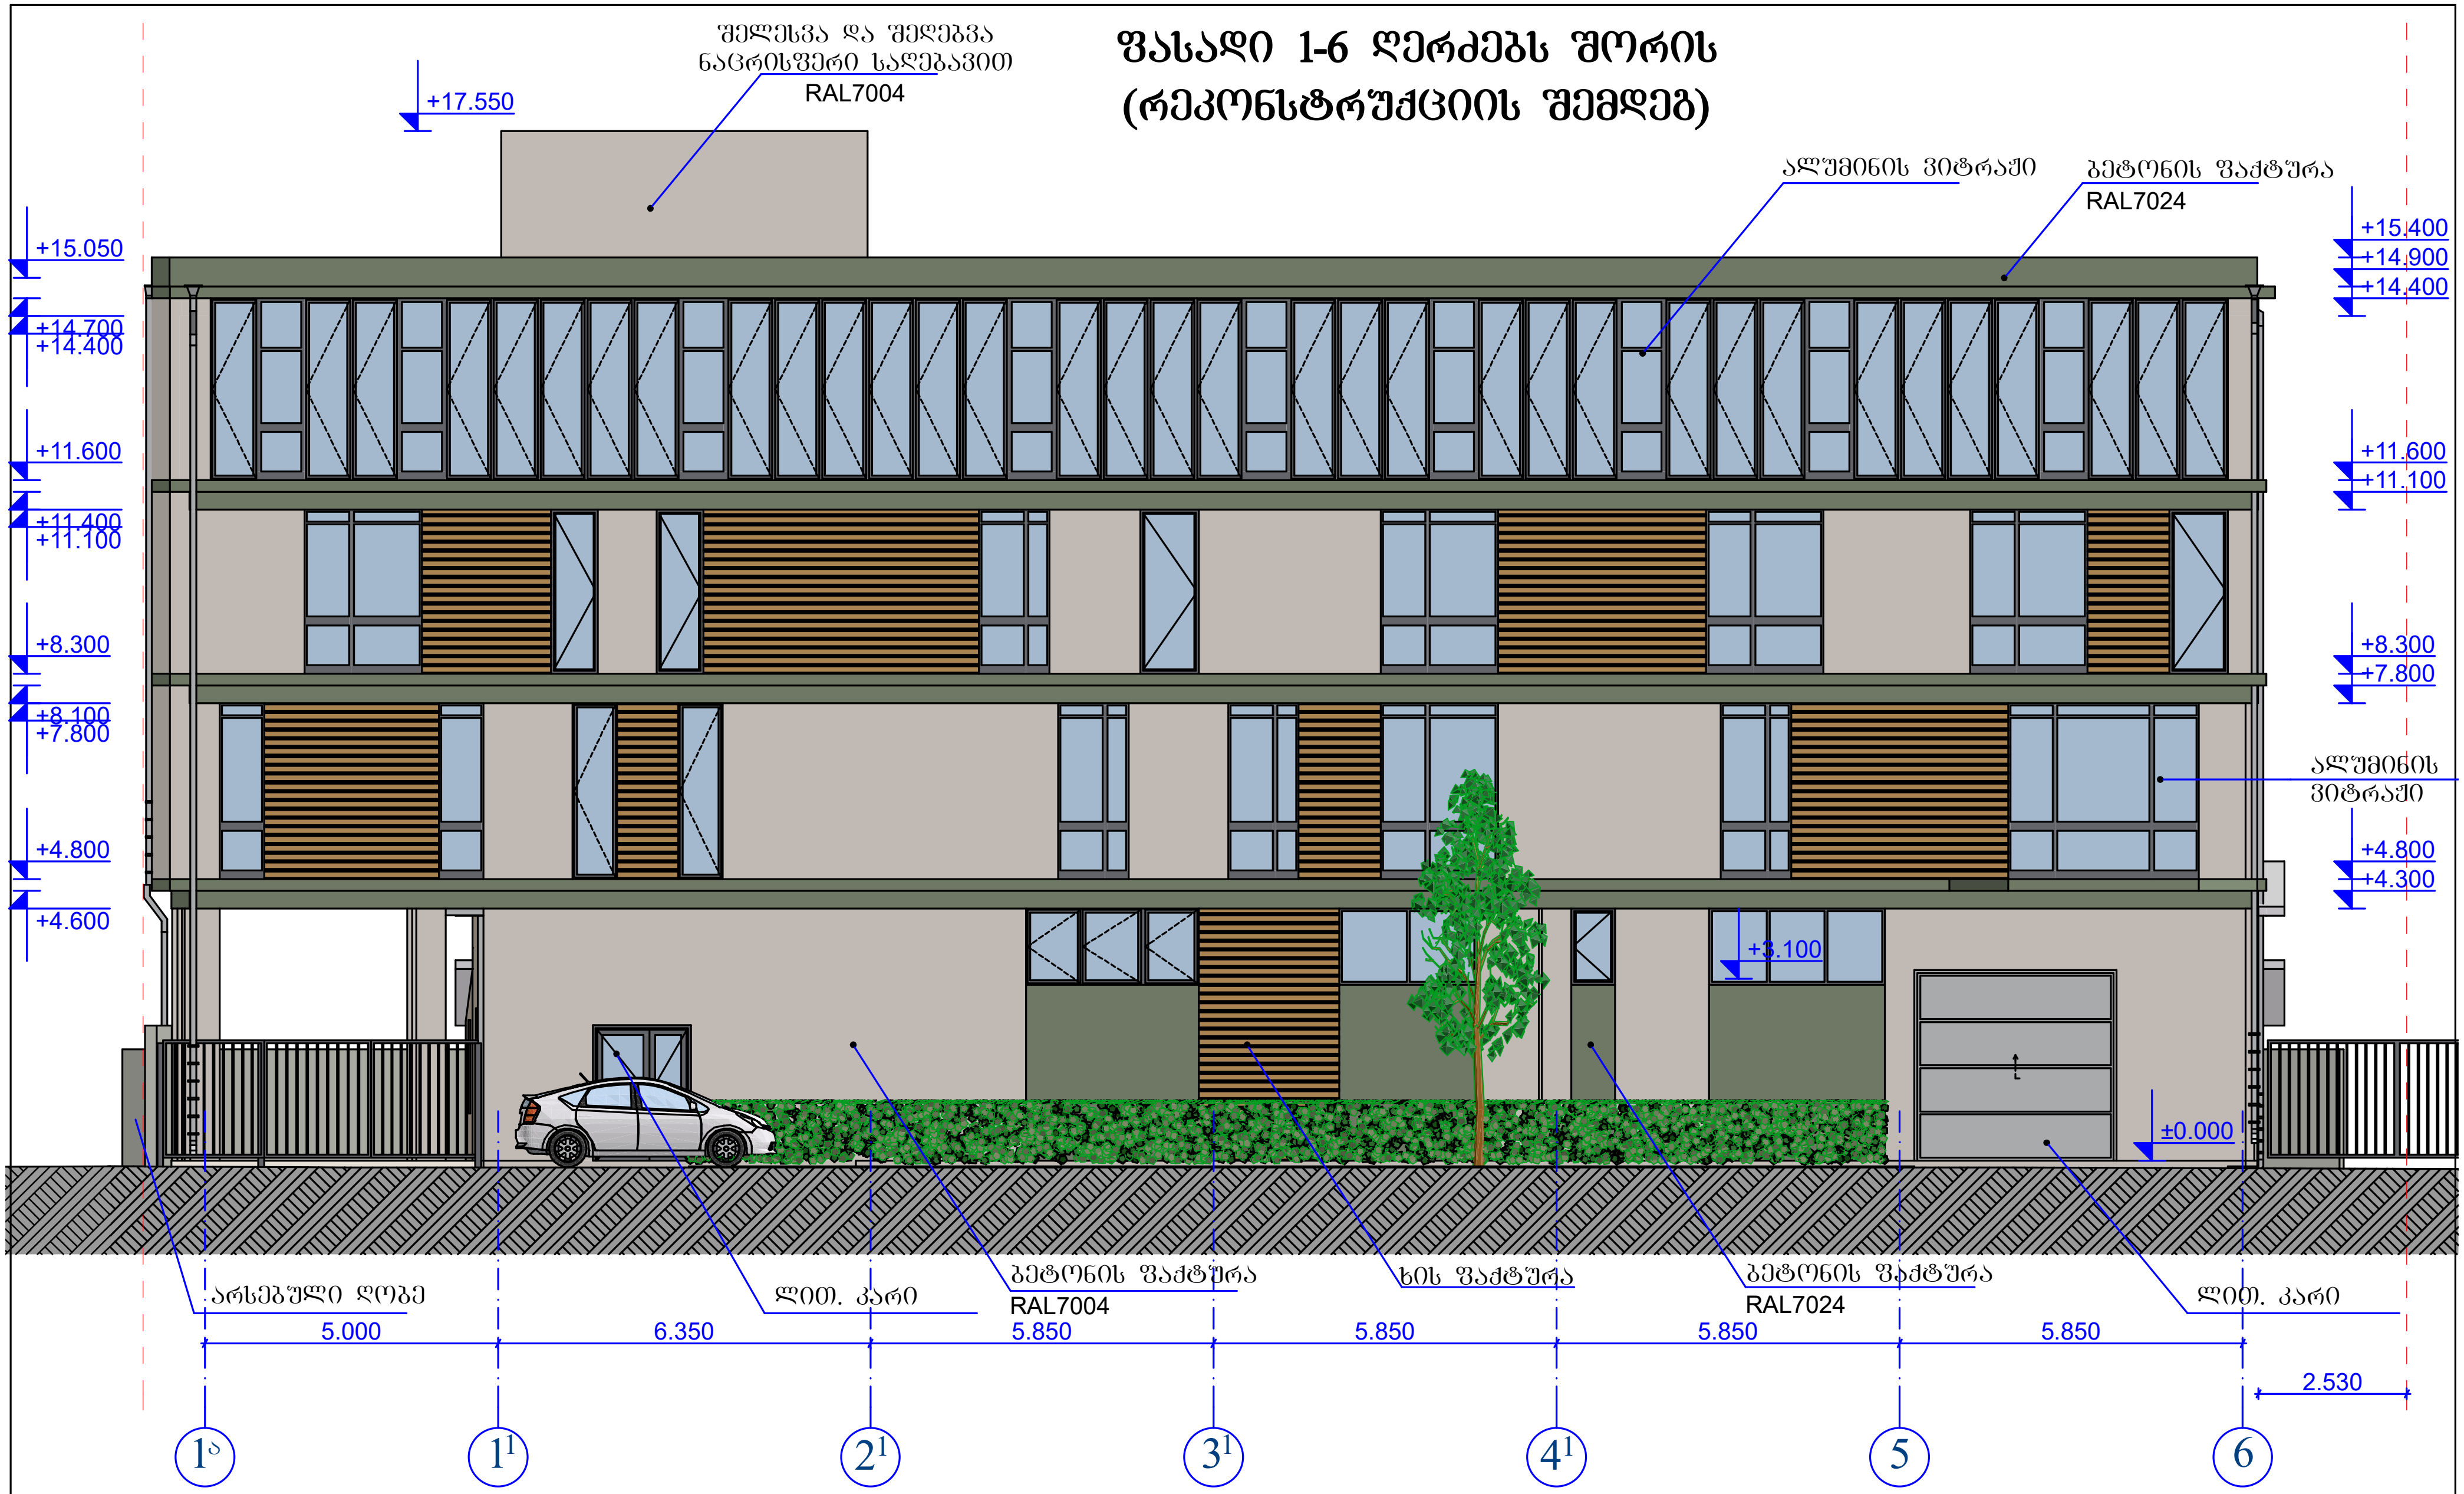

დირექტორი		ი. ცერცვაძე	ქ.თბილისი, სამხედრო გზის შესახვევი №2, შპს „ედვაის ჯგუფი"-ს მიწის ნაკვეთზე (№01.72.14.032.914) საოფისე შენობის რეკონსტრუქცია-მიშენების პროექტი.	შ.პ.ს.„ბაზისი XXI"
პრ.მთ.არქ.		თ. სიხარულიძე		
დაამუშავა		თ. სიხარულიძე		
			არქიტექტურული ნაწილი	დაკვეთა № /2018
			ფასადი 1-6 ღერძებს შორის (რეკონსტრუქციის შემდეგ)	სტადია / ფურცელი / მასშტაბი
				მ.პრ. / ა-13 / 1:100

ფასადი ა-გ ღერძ.შორის (არსებული)

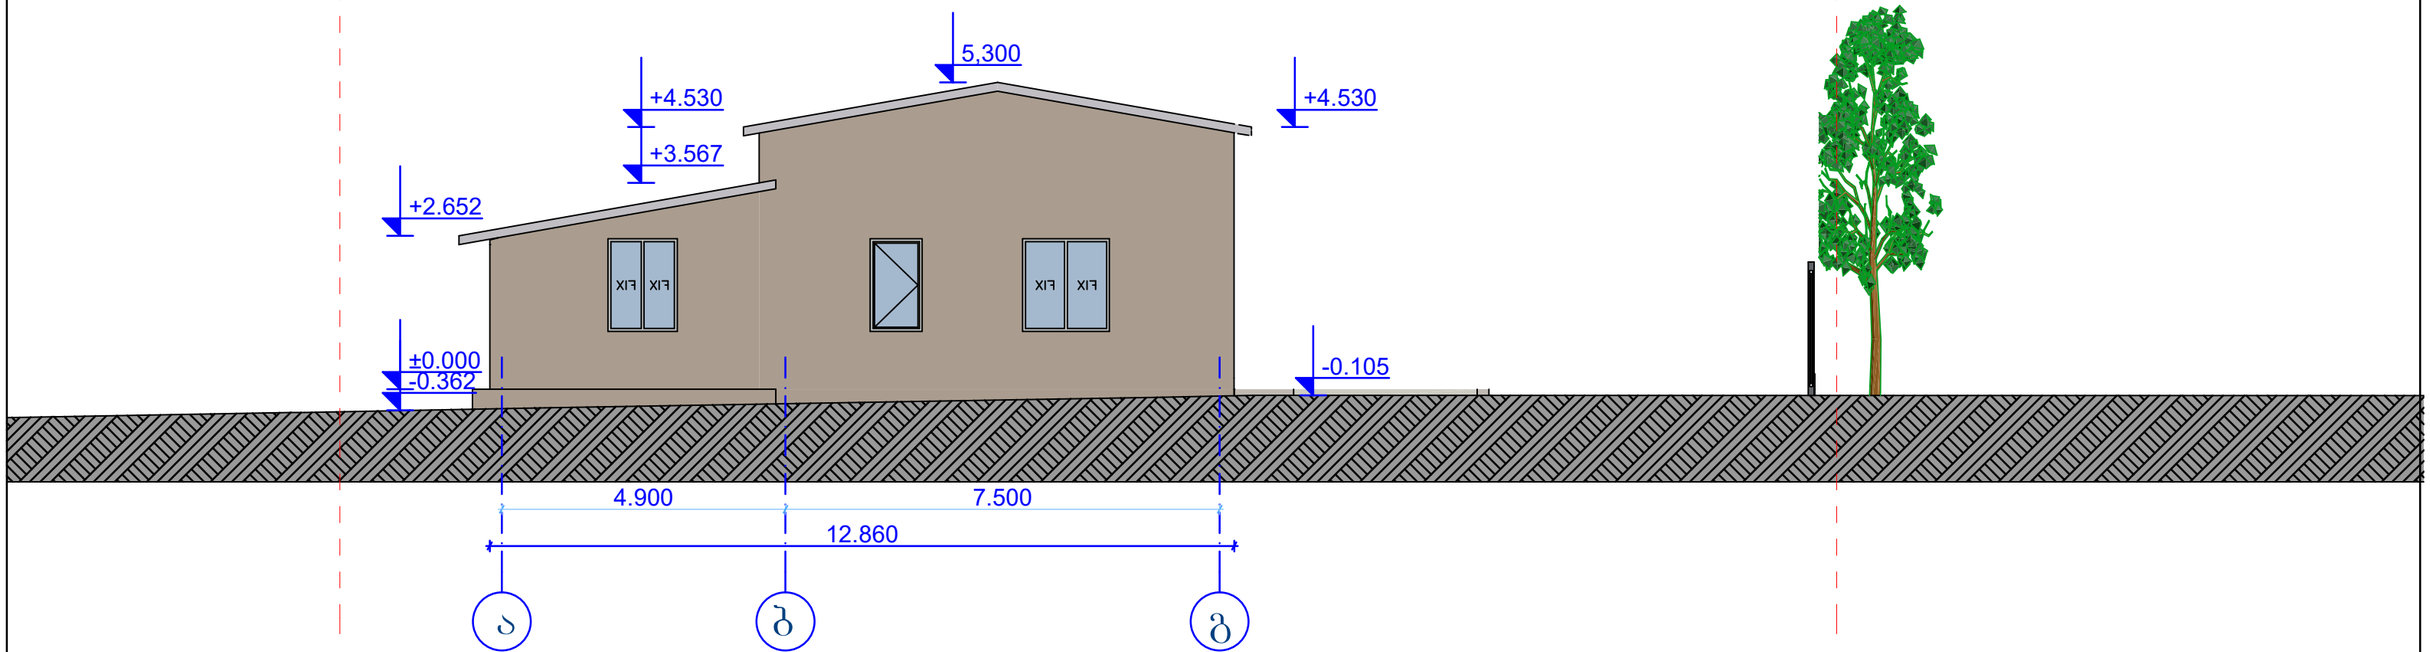

დირექტორი		ი. ცერცვაძე	ქ.თბილისი, სამხედრო გზის შესახვევი №2, შპს „ეიდაიზ ჯგუფი"-ს მიწის ნაკვეთზე (№01.72.14.032.914) საოფისე შენობის რეკონსტრუქცია-მიშენების პროექტი.	შ.პ.ს.„ბაზისი XXI"	
პრ.მთ.არქ.		თ. სიხარულიძე			
დაამუშავა		თ. სიხარულიძე			
			არქიტექტურული ნაწილი	დაკვეთა №	/2017
				სტადია	შკრცელი	მასშტაბი
			ფასადი ა-გ ღერძ.შორის (არსებული)	მ.პრ.	ა-14	1:100

ფასადი ა-ზ ღერძებს შორის
(რეკონსტრუქციის შემდეგ)

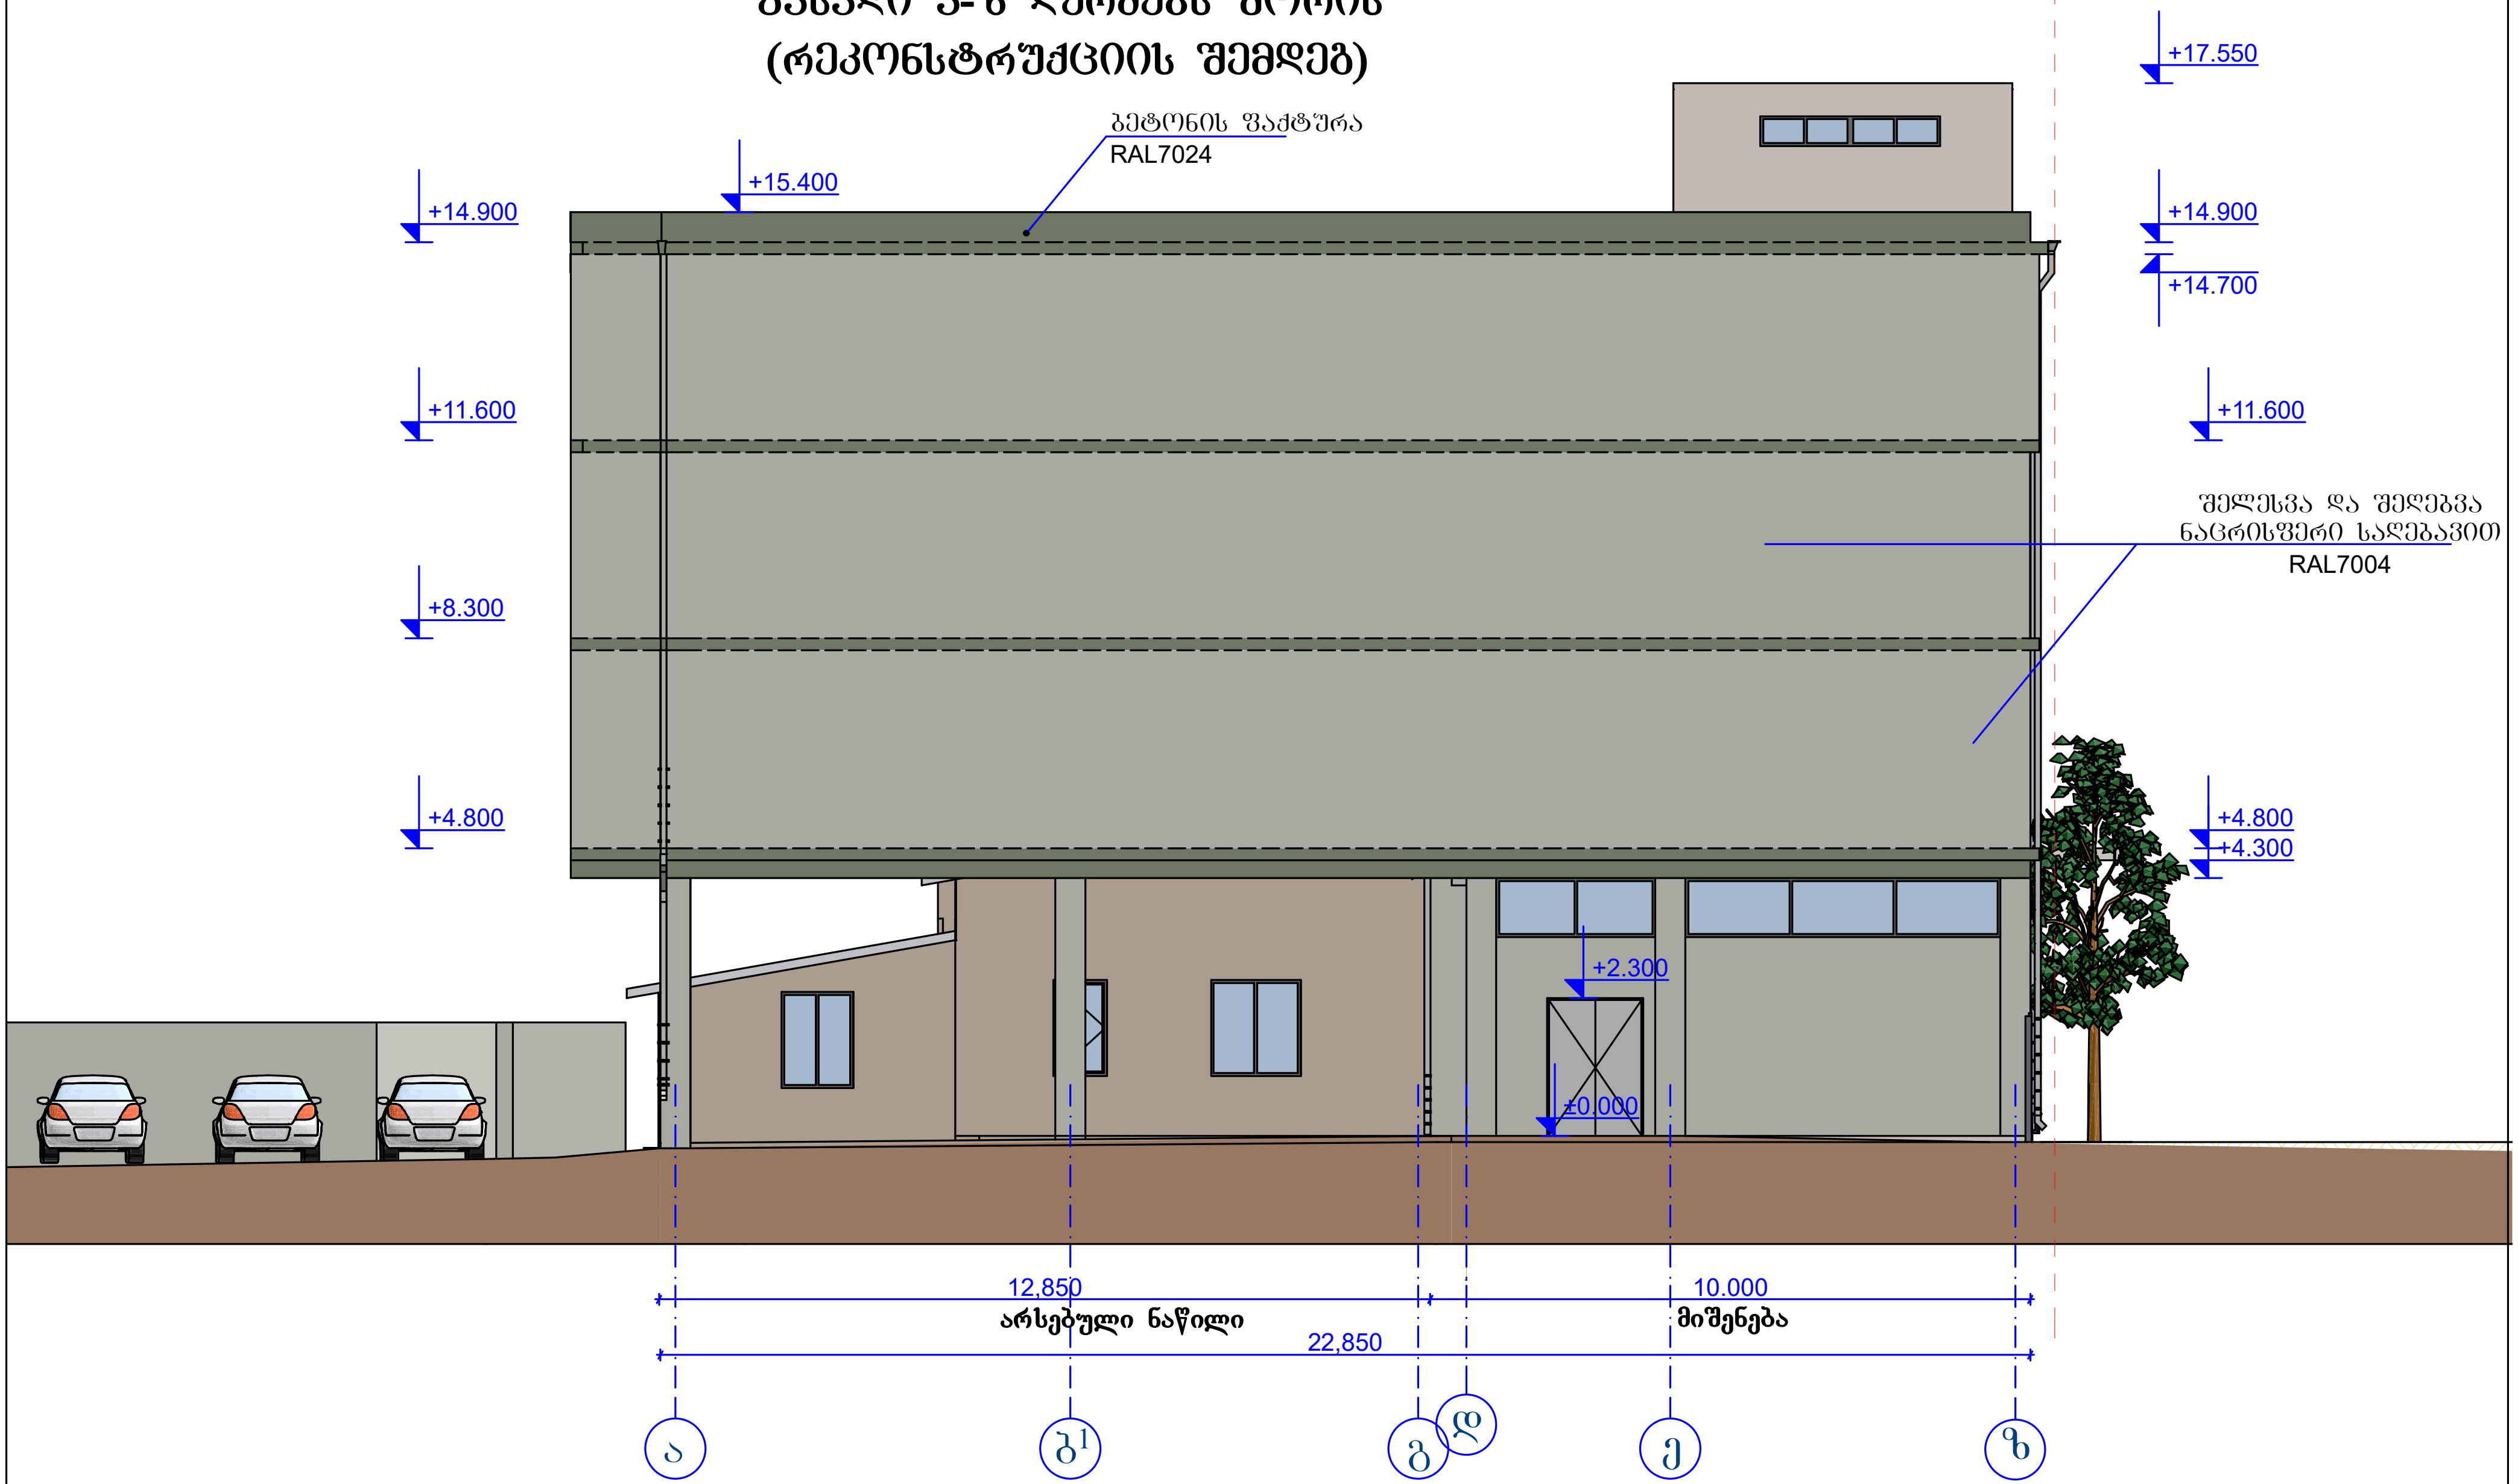

დირექტორი		ი. ცერცვაძე	ქ.თბილისი, სამხედრო გზის შესახვევი №2, შპს „ედვაიზ ჯგუფი"-ს მიწის ნაკვეთზე (№01.72.14.032.914) საოფისე შენობის რეკონსტრუქცია-მიშენების პროექტი.	შ.პ.ს.„ბაზისი XXI"
პრ.მთ.არქ.		თ. სიხარულიძე		
დამუშავება		თ. სიხარულიძე		
			არქიტექტურული ნაწილი	დაკვეთა № /2018

ფასადი ა-ზ ღერძებს შორის (რეკონსტრუქციის შემდეგ)	სტადია	ფურცელი	მასშტაბი
	მ.პრ.	ა-15	1:100

ფასადი გ-ა ღერძ.შორის (არსებული)

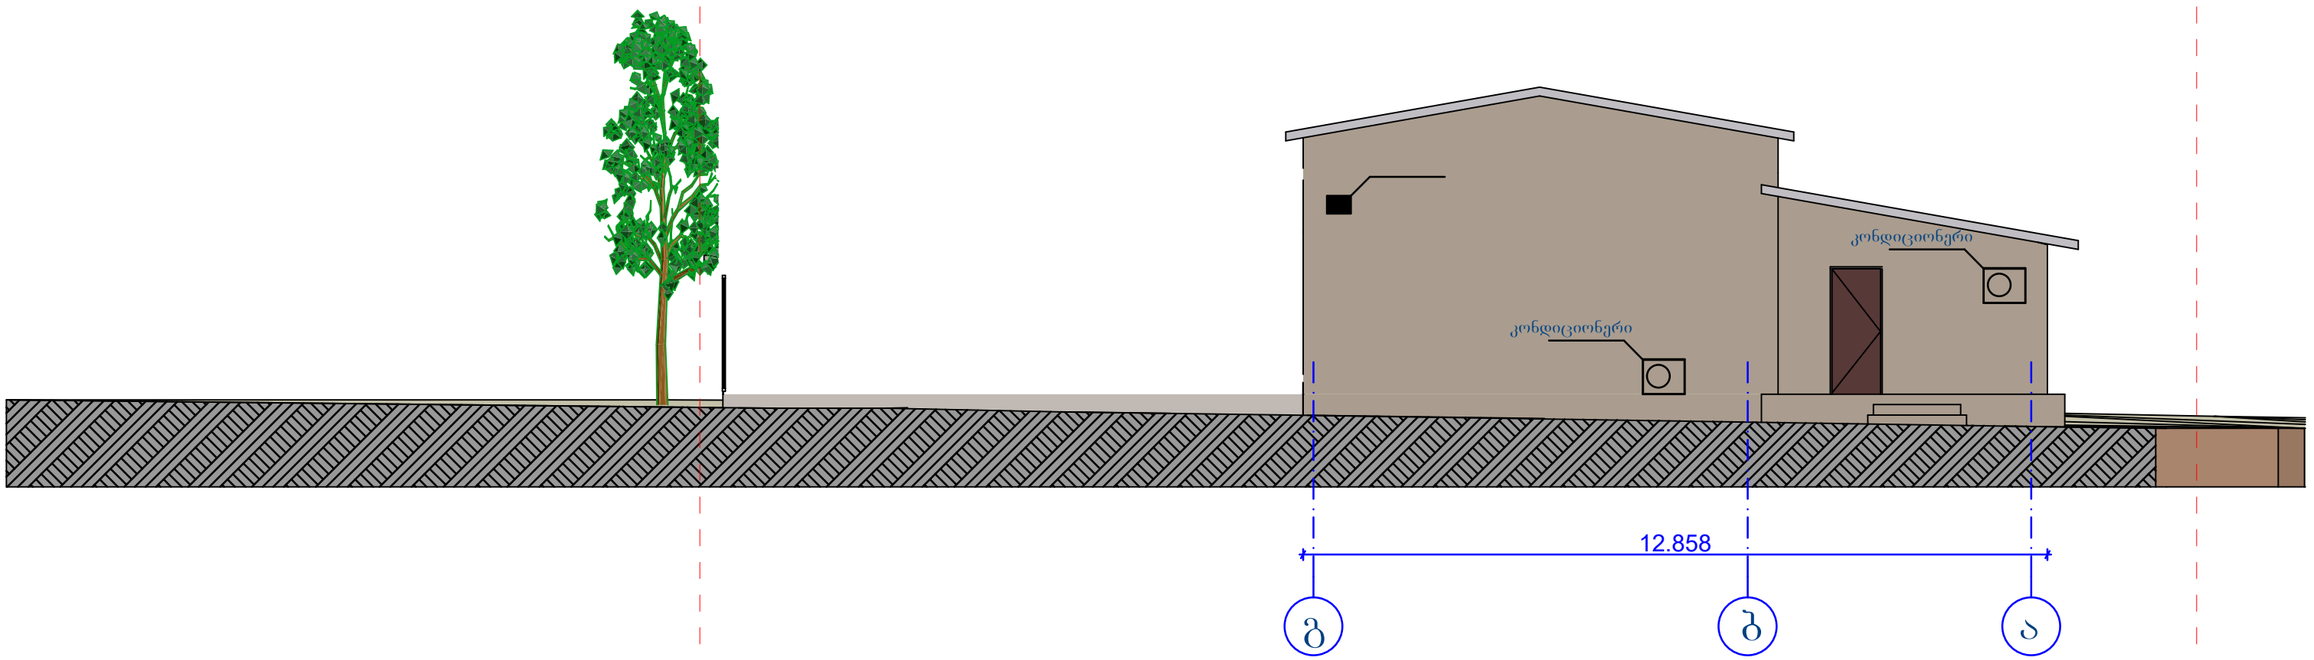

დირექტორი		ი. ცერცვაძე	ქ.თბილისი, სამხედრო გზის შესახვევი №2, შპს „ედვაიზ ჯგუფი"-ს მიწის ნაკვეთზე (№01.72.14.032.914) საოფისე შენობის რეკონსტრუქცია-მოშენების პროექტი.	შ.პ.ს.„ბაზისი XXI"		
პრ.მთ.არქ.		თ. სიხარულიძე				
დაამუშავა		თ. სიხარულიძე				
			არქიტექტურული ნაწილი	დაკვეთა №		/2017
			ფასადი ბ-ა ღერძ.შორის (არსებული)	სტადია	ფურცელი	მასშტაბი
				მ.პრ.	ა-16	1:100

ფასადი ზ-ა ღერძებს შორის
(რეკონსტრუქციის შემდეგ)

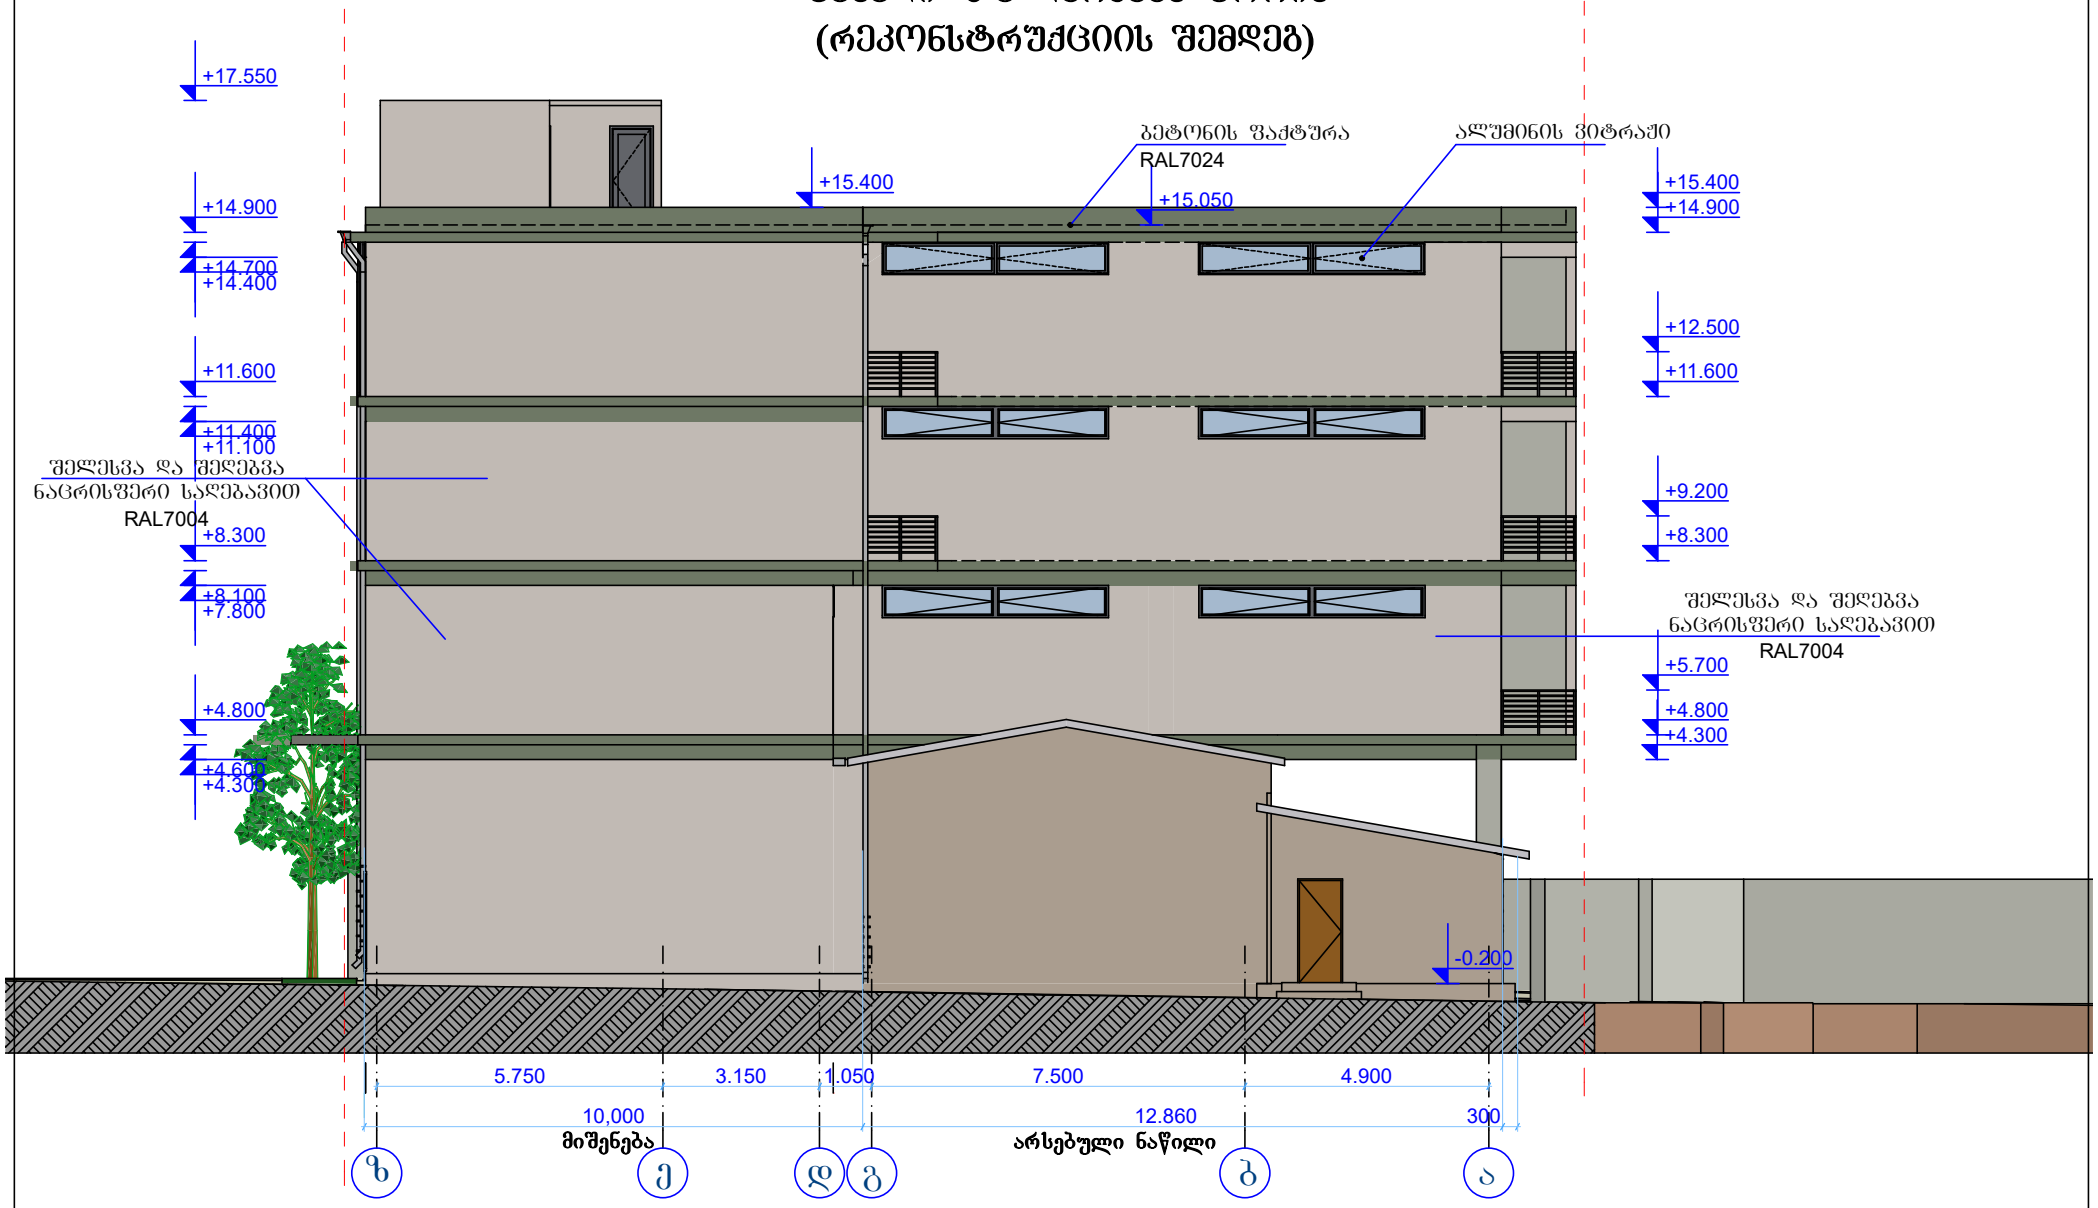

დირექტორი		ი. ცერცვაძე	ქ.თბილისი, სამხედრო გზის შესახვევი №2, შპს „ეიმაიზ ჯეუეი"-ს მიწის ნაკვეთზე (№01.72.14.032.914) საოფისე შენობის რეკონსტრუქცია-მოშენების პროექტი.	შ.პ.ს.„ბაზისი XXI"	
არქიტექტორი		თ. სიხარულიძე			
დაკვეთა		თ. სიხარულიძე			
			არქიტექტურული ნაწილი	დაკვეთა №	/2018
			ფასადი ზ-ა ღერძებს შორის (რეკონსტრუქციის შემდეგ)	სტადია	შენობელი	მასშტაბი
				მ.პრ.	ა-17	1:100

ფასადი 4-1 ღერძ.შორის (არსებული)

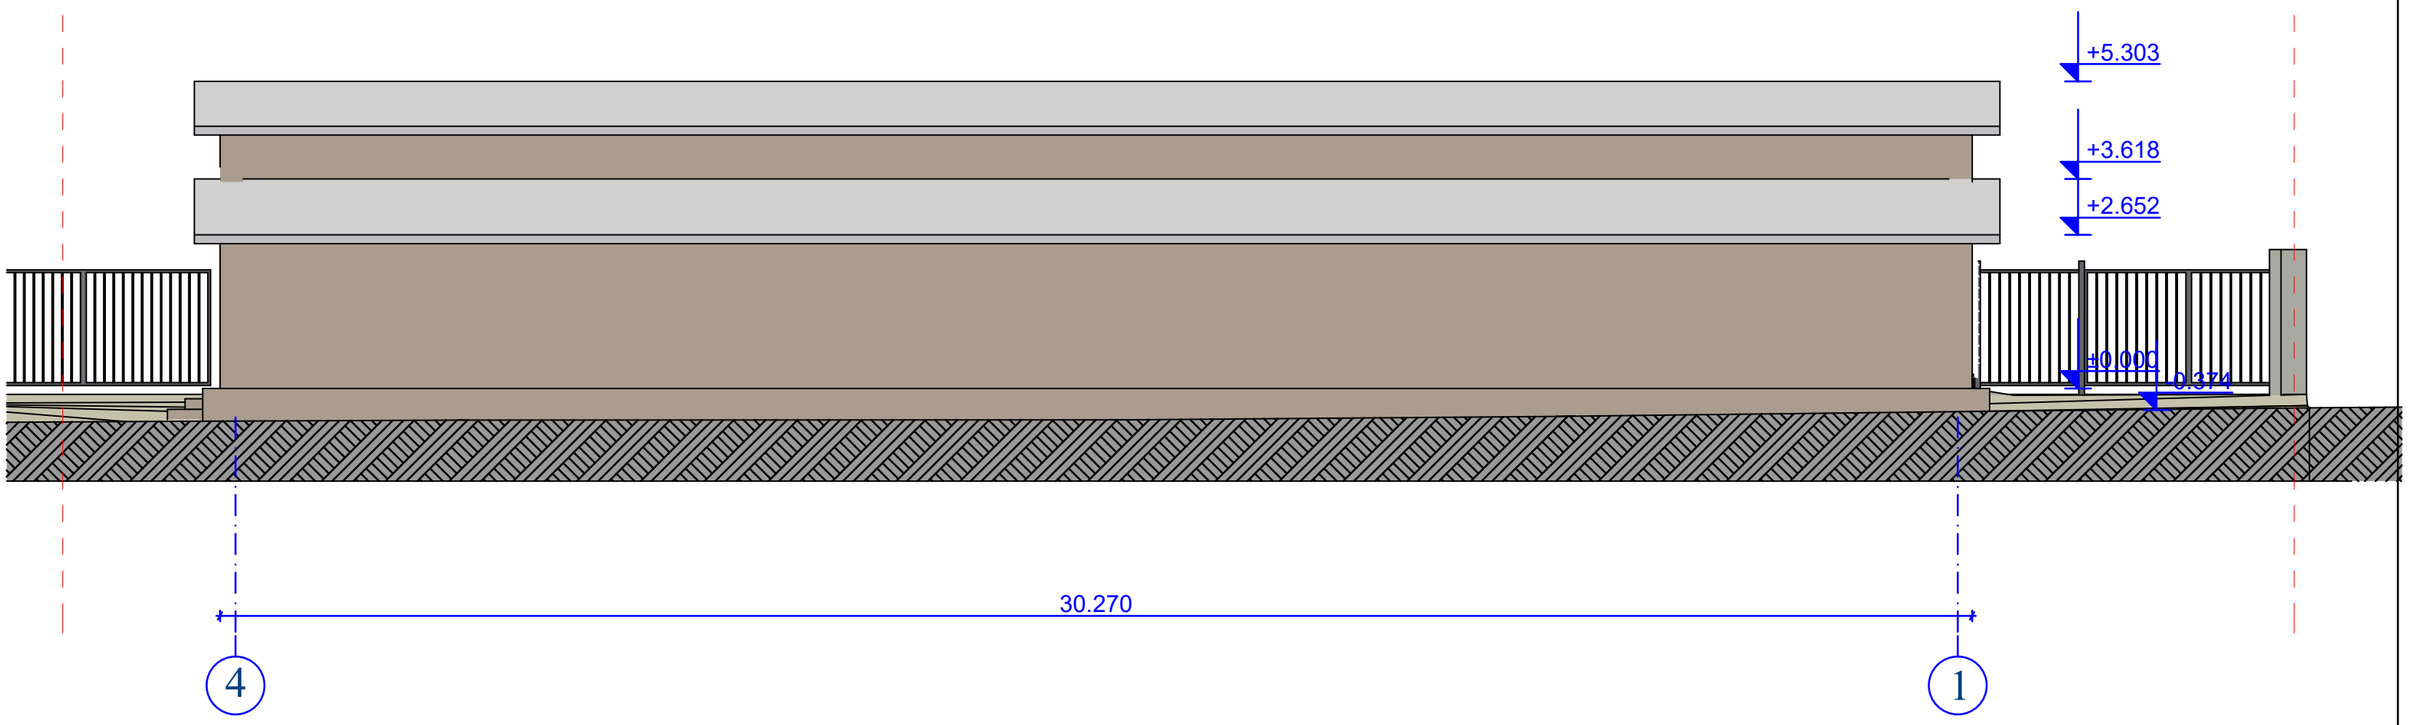

დირექტორი		ი. ცერცვაძე	ქ.თბილისი, სამხედრო გზის შესახვევი №2, შპს „ედვაიზ ჯგუფი"-ს მიწის ნაკვეთზე (№01.72.14.032.914) საოფისე შენობის რეკონსტრუქცია-მიშენების პროექტი.	შ.პ.ს.„ბაზისი XXI"	
პრ.მთ.არქ.		თ. სიხარულიძე			
დაამუშავა		თ. სიხარულიძე			
			არქიტექტურული ნაწილი	დაკვეთა №	/2017
			ფასადი 4-1 ღერძ.შორის (არსებული)	სტადია	შეკვეთილი	მასშტაბი
				მ.პრ.	ა-17	1:100

ფასადი 6-1 ღერძებს შორის
(რეკონსტრუქციის შემდეგ)

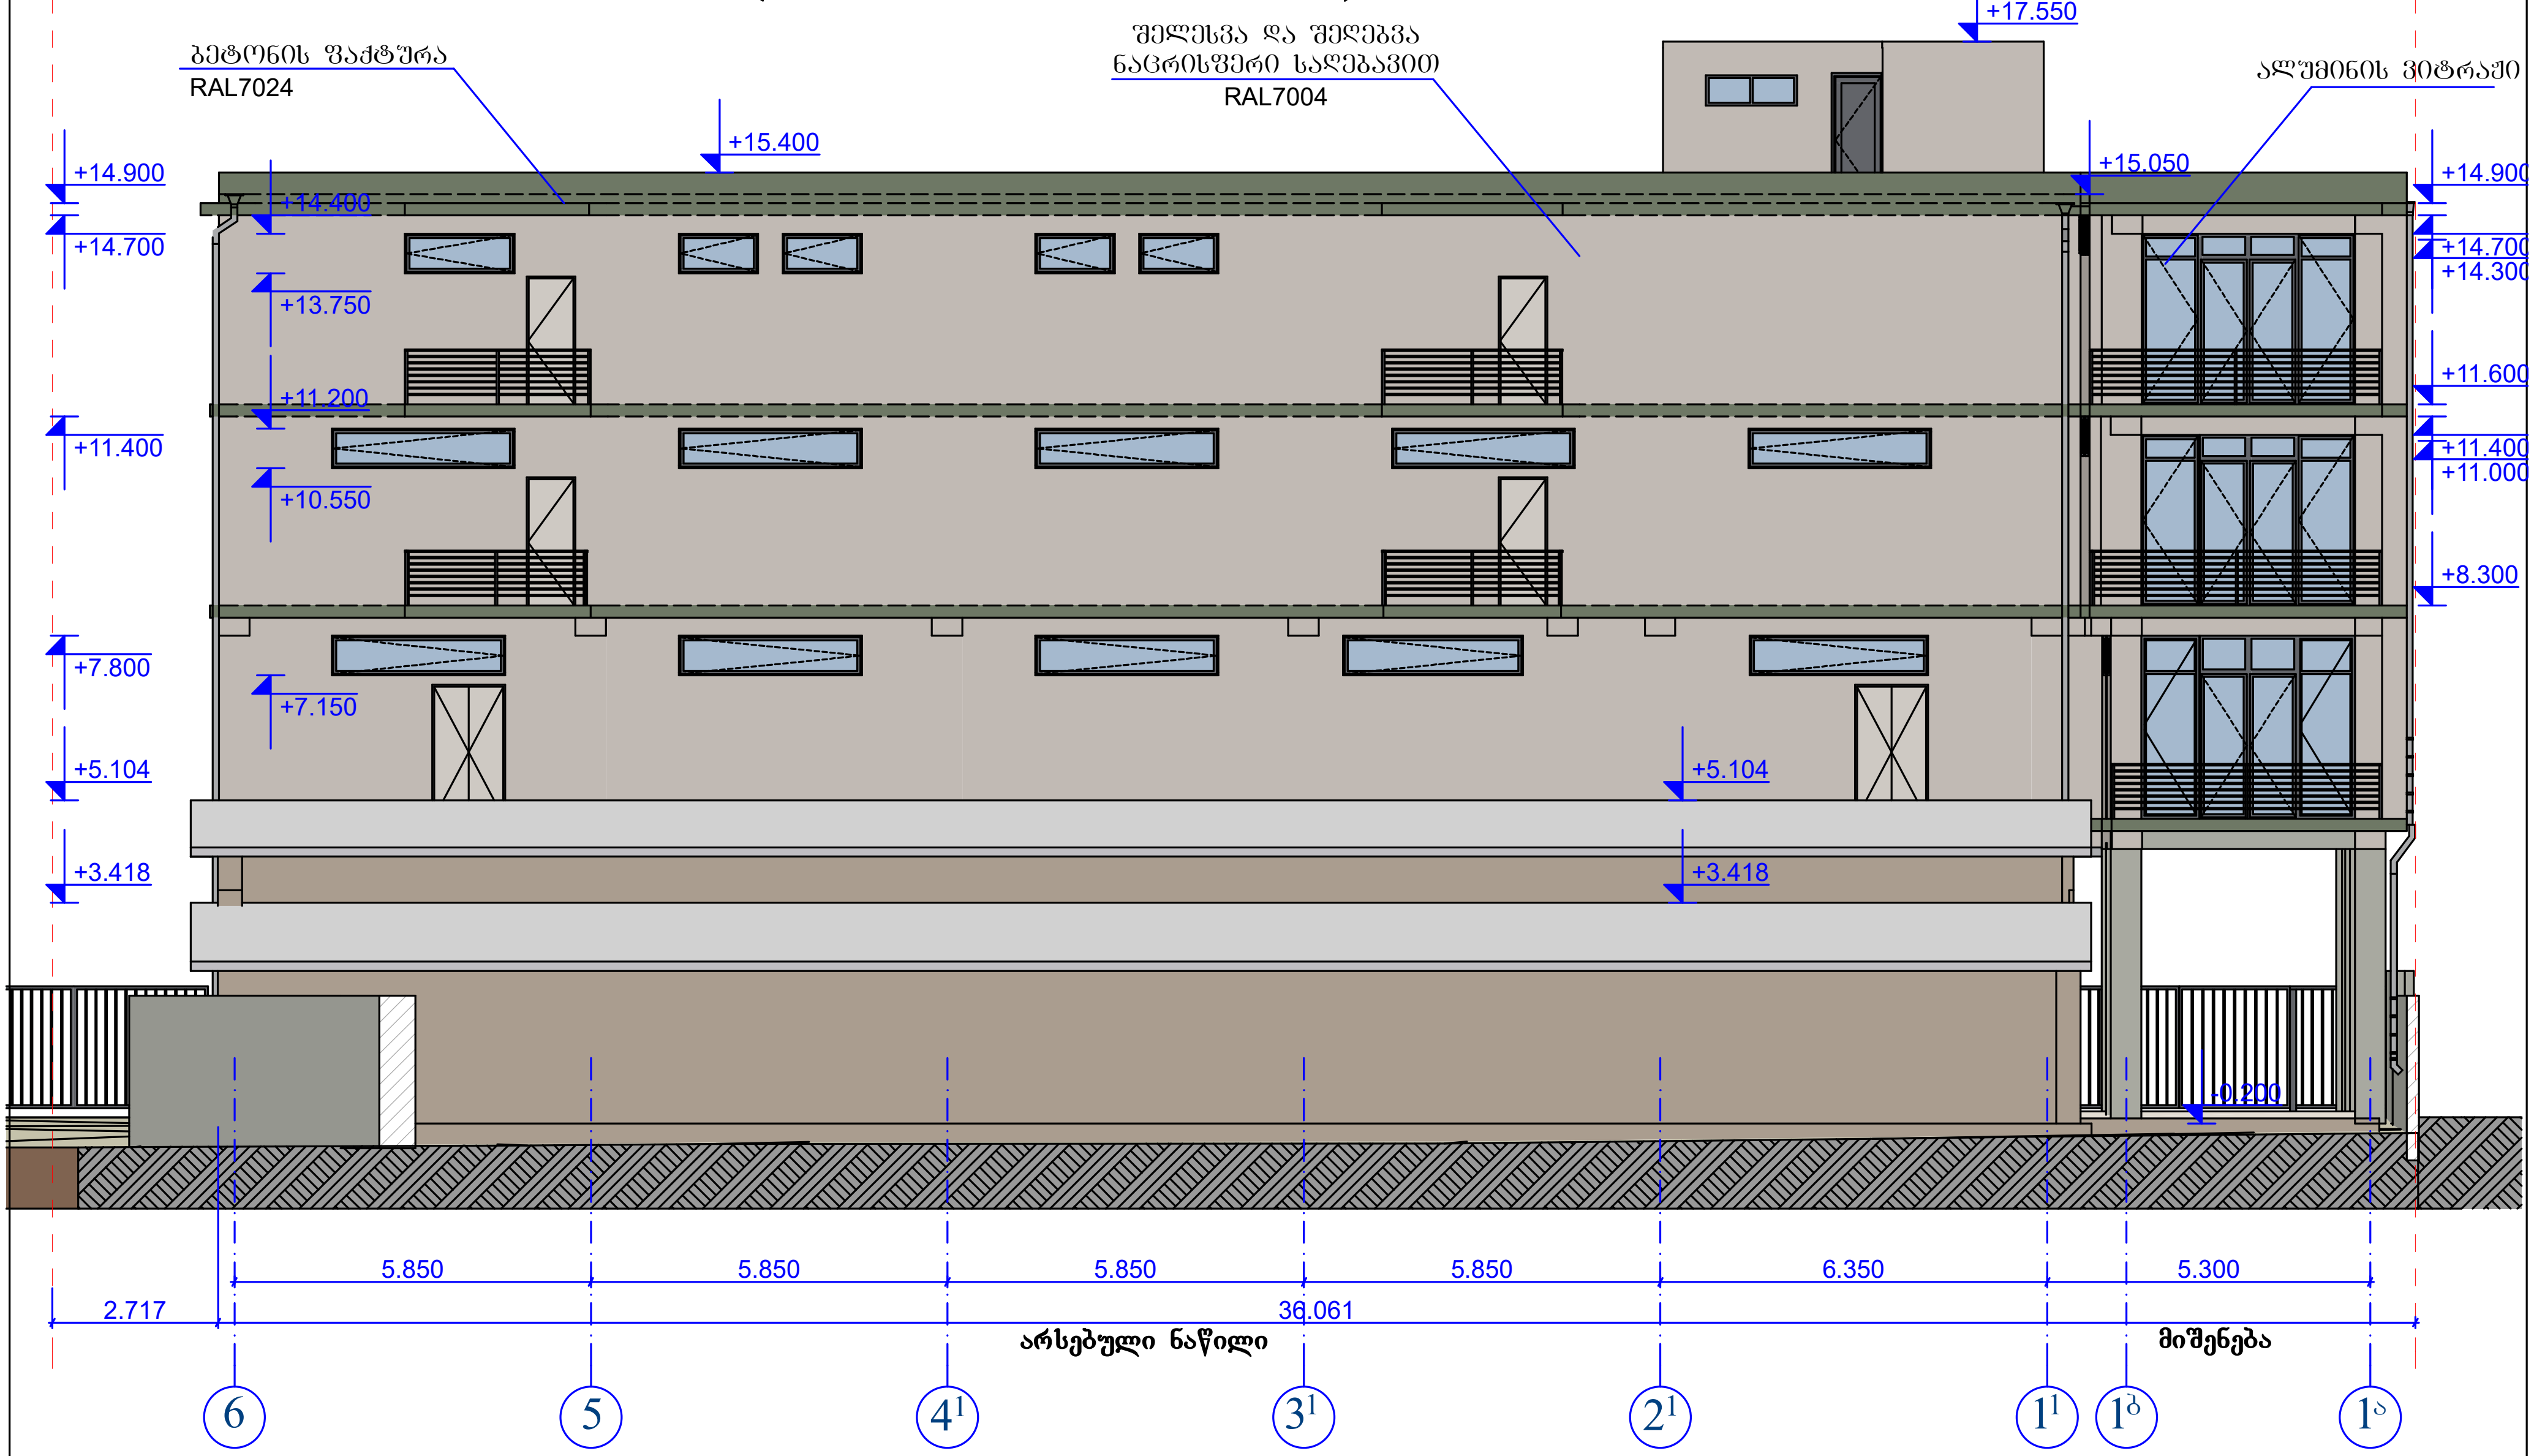

დირექტორი		ი. ცერცვაძე	ქ.თბილისი, სამხედრო გზის შესახვევი №2, შპს „ედვაიზ ჯგუფი"-ს მიწის ნაკვეთზე (№01.72.14.032.914) საოფისე შენობის რეკონსტრუქცია-მიშენების პროექტი.	შ.პ.ს.„ბაზისი XXI"
პრ.მთ.არქ.		თ. სიხარულიძე		
დაამუშავა		თ. სიხარულიძე		
			არქიტექტურული ნაწილი	დაკვეთა № /2018
			ფასადი 6-1 ღერძებს შორის (რეკონსტრუქციის შემდეგ)	სტადია: მ.პრ. / ფურცელი: ა-18 / მასშტაბი: 1:100