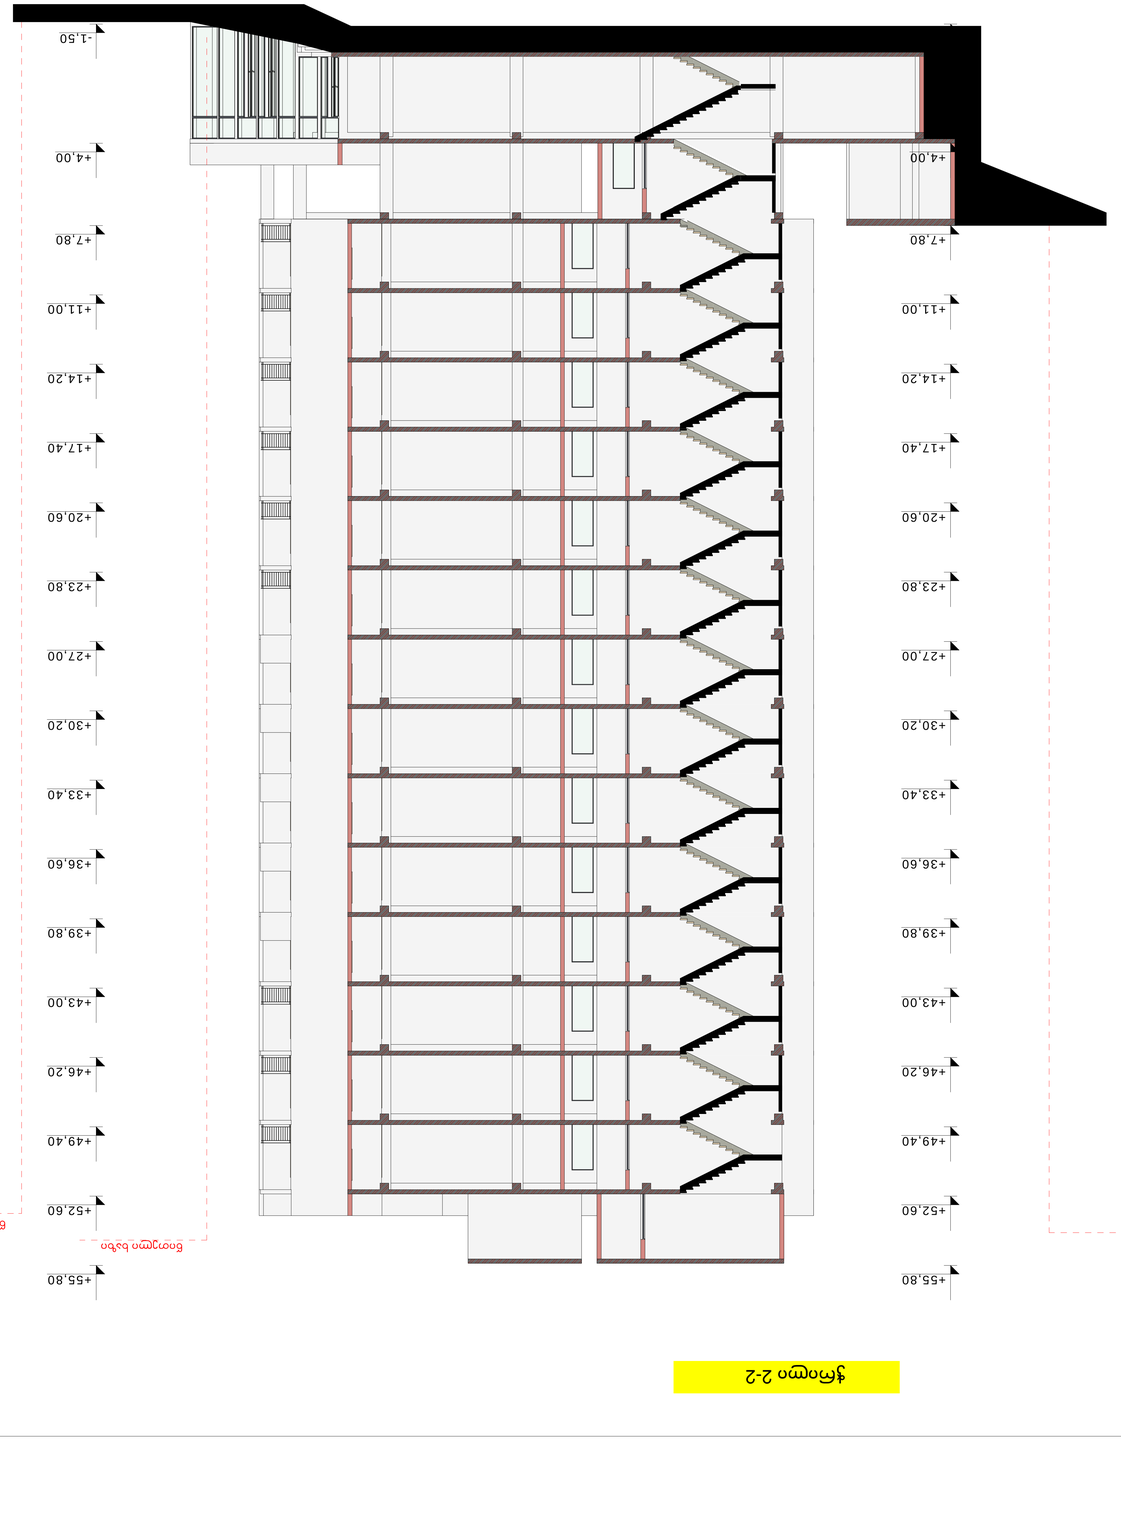

-1,50

+4,00

+7,80

+11,00

+14,20

+17,40

+20,60

+23,80

+27,00

+30,20

+33,40

+36,60

+39,80

+43,00

+46,20

+49,40

+52,60

+55,80

-1,50

+4,00

+7,80

+11,00

+14,20

+17,40

+20,60

+23,80

+27,00

+30,20

+33,40

+36,60

+39,80

+43,00

+46,20

+49,40

+52,60

+55,80

6,60 6,00 6,00 6,00

24,60

0,20 0,20 6,10 0,30 0,30 5,40 0,30 0,30 5,40 0,30 0,30 5,40 0,30 0,30

საკადასტრო საზღვარი

მრავალფუნქციური შენობა

ქ.თბილისში ერისთავის

ქუჩა

#6-8/ ქალაქი თბილისი,

ქუჩა თ.ერისთავის, #2

ფურცლები

პროექტის სახელწოდება

სს "უნივერსალი"
თარიღი

დირექტორი

ფაილის სახელი

ხელმოწერა

ქ.თბილისში ერისთავის ქუჩა #6-8/ ქალაქი თბილისი, ქუჩა თ.ერისთავის, #2

მასშტაბი

პირობითი აღნიშვნები
არქიტექტორი

დაკვეთა #

სტადია ფურცელი

A-1
ფორმატი

ს.ჩინჩალაძე

21

ewoldr

1:100
pr.

მისამართი

გვარი

ICT

_

1.jpg"]

2018

ჭრილი 2-2

ჭრილი 2-2

წითელი ხაზი წითელი ხაზი

წითელი ხაზი

თ.მაზანაშვილი

e d g b a

ჭრილი 1-1

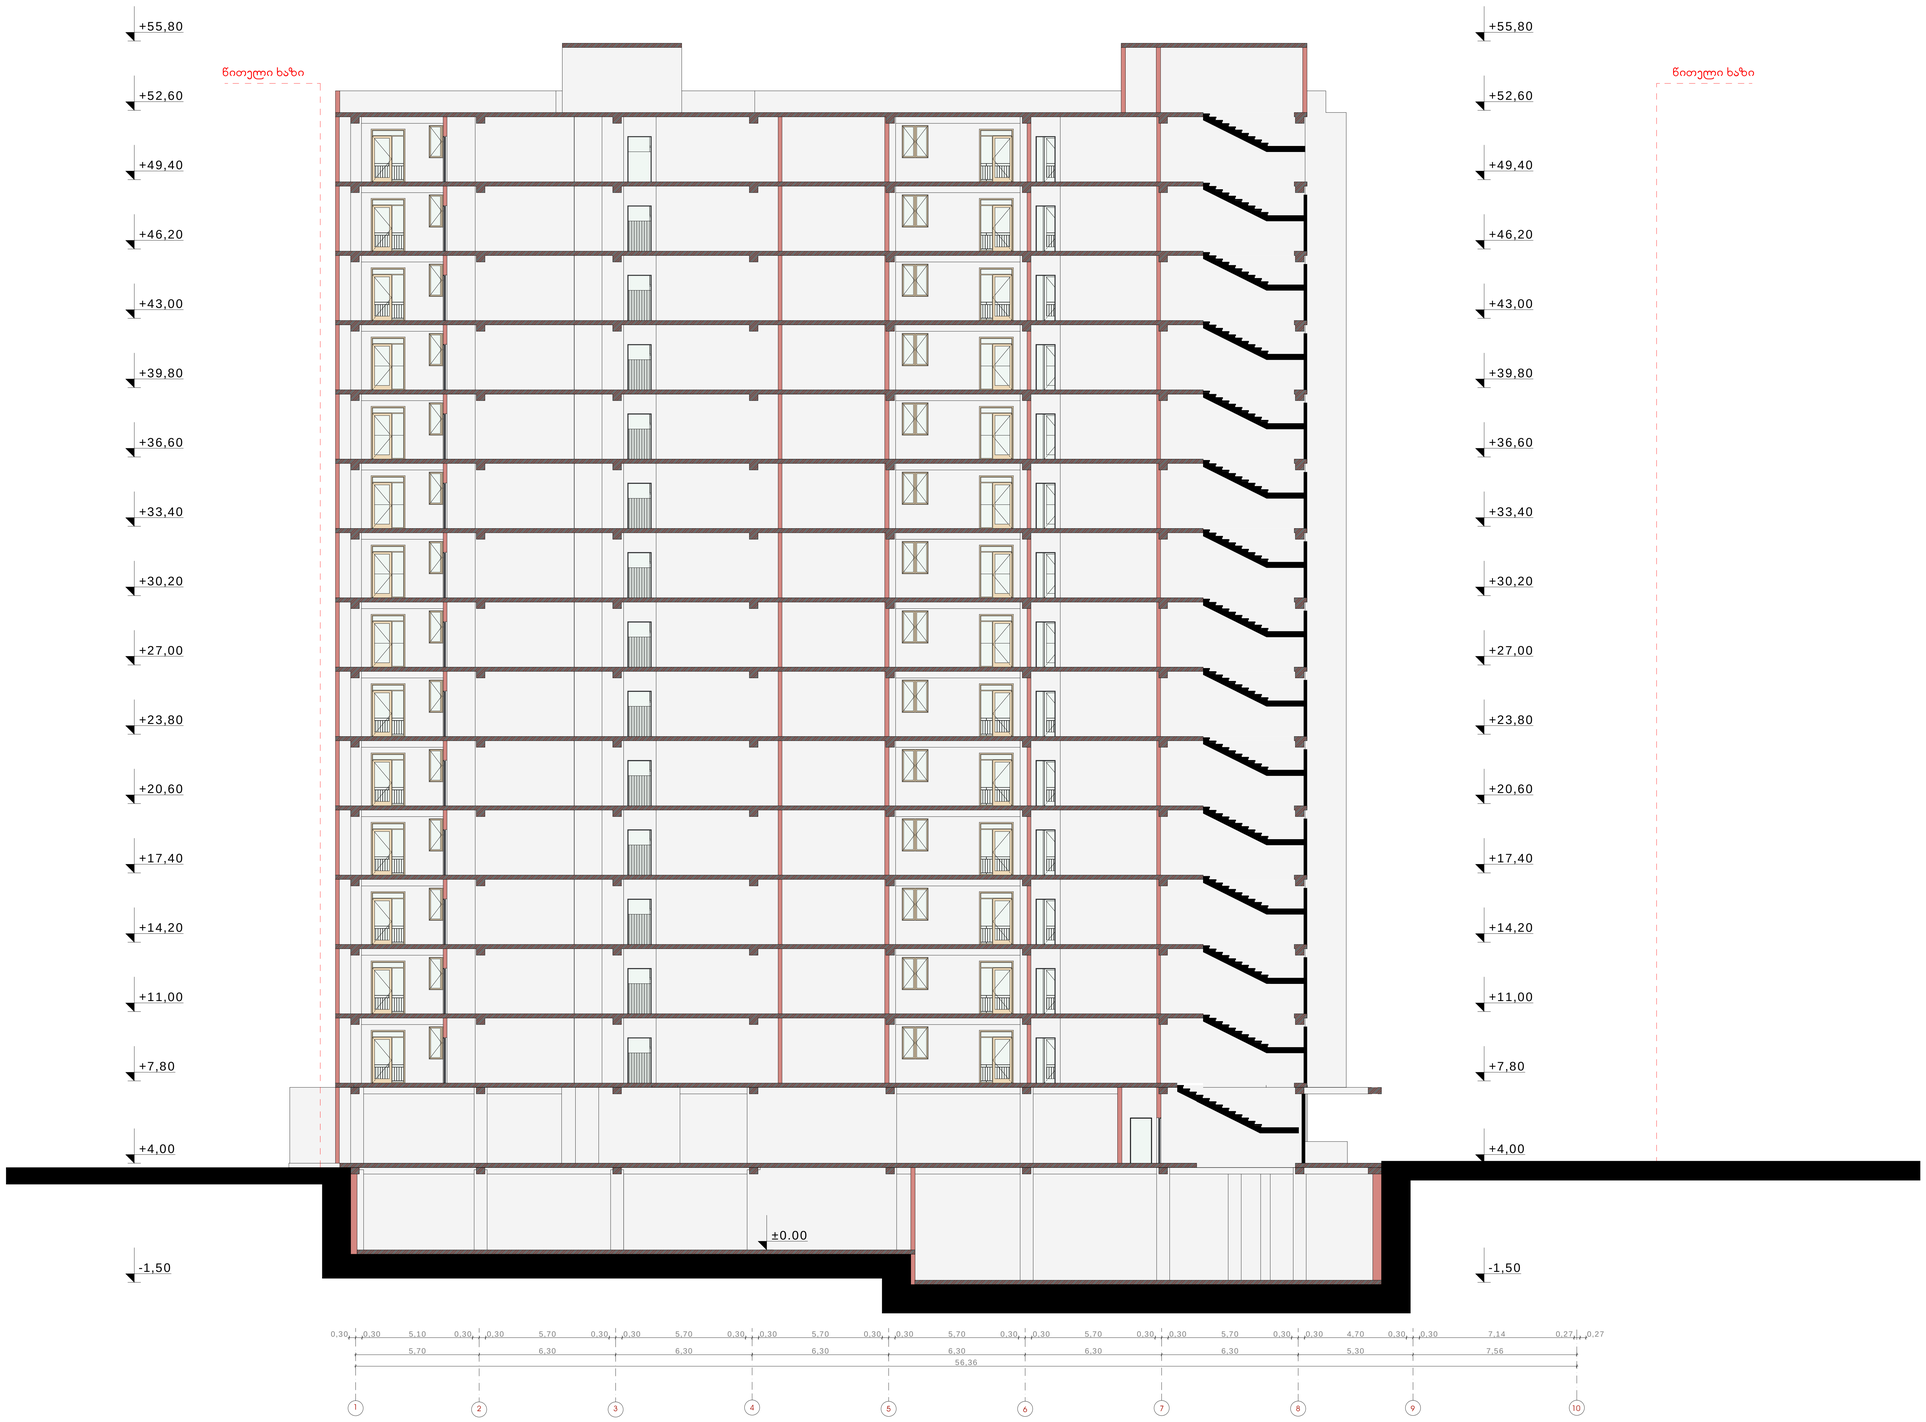

ფორმატი	დაკვეთა №	ფაილის სახელი
A-1		

პირობითი აღნიშვნები

საკადასტრო სახღვარი

პროექტის სახელწოდება

მრავალფუნქციური შენობა
ქ.თბილისში ერისთავის ქუჩა
№6-8/ ქალაქი თბილისი,
ქუჩა თ.ერისთავის, №2

	გვარი	ხელმოწერა
დირექტორი	ს.ჩინჩალაძე	
არქიტექტორი	თ.მახათაშვილი	

მისამართი

ქ.თბილისში ერისთავის ქუჩა
№6-8/ ქალაქი თბილისი, ქუჩა თ.ერისთავის, №2

სს "უნივერსალი"

მასშტაბი	1:100	ჭრილი 1-1
თარიღი	2018	

სტადია	ფურცელი	ფურცლები
პრ.	22	