ტოპოგრაფიული ნახაზი მ 1:500

სიტუაციური გეგმა

..\..\marshal gelovani gegmebi\SITUACIURI_E-G- GROUP_All.jpg

.\SITUACIURI_E-G- GROUP_All.jpg

N

X=480950
Y=4621700

ქა
აგეხი
ქა
ქა
ქა
ქა
გზა
ავზები
ქა

413.98 414.13 414.26 414.25 414.14 414.16 414.17 413.60 413.74 413.93 414.15 414.19 414.22 414.20 413.83 414.00 414.13 413.61 413.90 414.05 413.80 413.97 412.32 409.74 413.67 413.47 413.51 412.06 408.51 413.73 413.91 413.34 411.50 408.76 413.52 413.78 413.76 412.27 413.29 410.93 409.63 413.82 409.36 407.94 408.90 413.51 413.54 413.65 407.99 413.42 413.73 413.26 409.41 408.34 410.30 410.37 408.80 410.00 414.00 410.00 408.00

შენიშვნა: ტოპო ნახაზი შესრულებულია დამკვეთის მითითებით.
(მიწისქვეშა კომუნიკაციები დატანილია საჯარო რეესტრში
რეგისტრირებულ ბაზაზე დაყრდნობით),

ფართობი: 780 მ²	პირობითი აღნიშვნები	ტოპოგრაფიული ნახაზი მ 1:500 / რელიეფის კვეთა 0.5მ			შ.პ.ს. "გეომეტრი 2017"
მიწისქვეშა კომუნიკაციები	ნაკვეთის საზღვარი	ბუჩქი	გეგმურ სიმაღლური წერტილი (რპ)	რკინის ღობე	
	შენობა	გაზონი		ბორდიური	
კანალიზაცია	არკა	სამეთვალყურეო ჭები	ხეების რიგი	ბეტონი	
დენის კაბელი (6-10 კვ)	ფარდული	ძეგლი	ტრანსფორმატორი	კედელი	
გაზის მილი	კიბე	შადრევანი	რადიო ან ტელე ანძა	საყრდენი კედელი	
წყლის მილი	ფოთლოვანი ხე	ონკანი	ლამპიონები	ბილიკი	
	წიწვოვანი ხე	წყარო ან ჭა	ელექტრო ბოძი	გზის კონტური	
	ხეხილის ხე	ბენზინგასამართი სადგური	რკინიგზა	ფლატე	
კავშირგაბმულობა	პალმა	მადალი ძაბვის გადამცემი	იზოჰიფსი	წყლის კონტური	
			მთავარი იზოჰიფსი		


ქ.თბილისი,შარტავას 14ა, ბინა 3ა
მობ: 557 44 20 20

დირექტორი		გ. ხაჩიძე
კომპ. უზრუნველყოფა		ი.მანჯგალაძე
გეოდეზისტი		დ.კასაბური
მისამართი	ქ. თბილისი, მარშალ გელოვანის გამზირი (01.10.11.004.017)	
დამკვეთი		
	თარიღი	17.11.2018

გენგეგმა
მ. 1:500

ექსპლიკაცია

1. საოპერატორო
2. ამვსები სვეტი
3. მაქანების ფარდული
4. მიწისქვეშა რეზერვ. V=16 მ^3
5. მიწისქვეშა რეზერვ. V=32 მ^3
6. უსაფრთხოების კუნძული
7. არსებული შენობა ნაგებობა
8. ბილბორდი

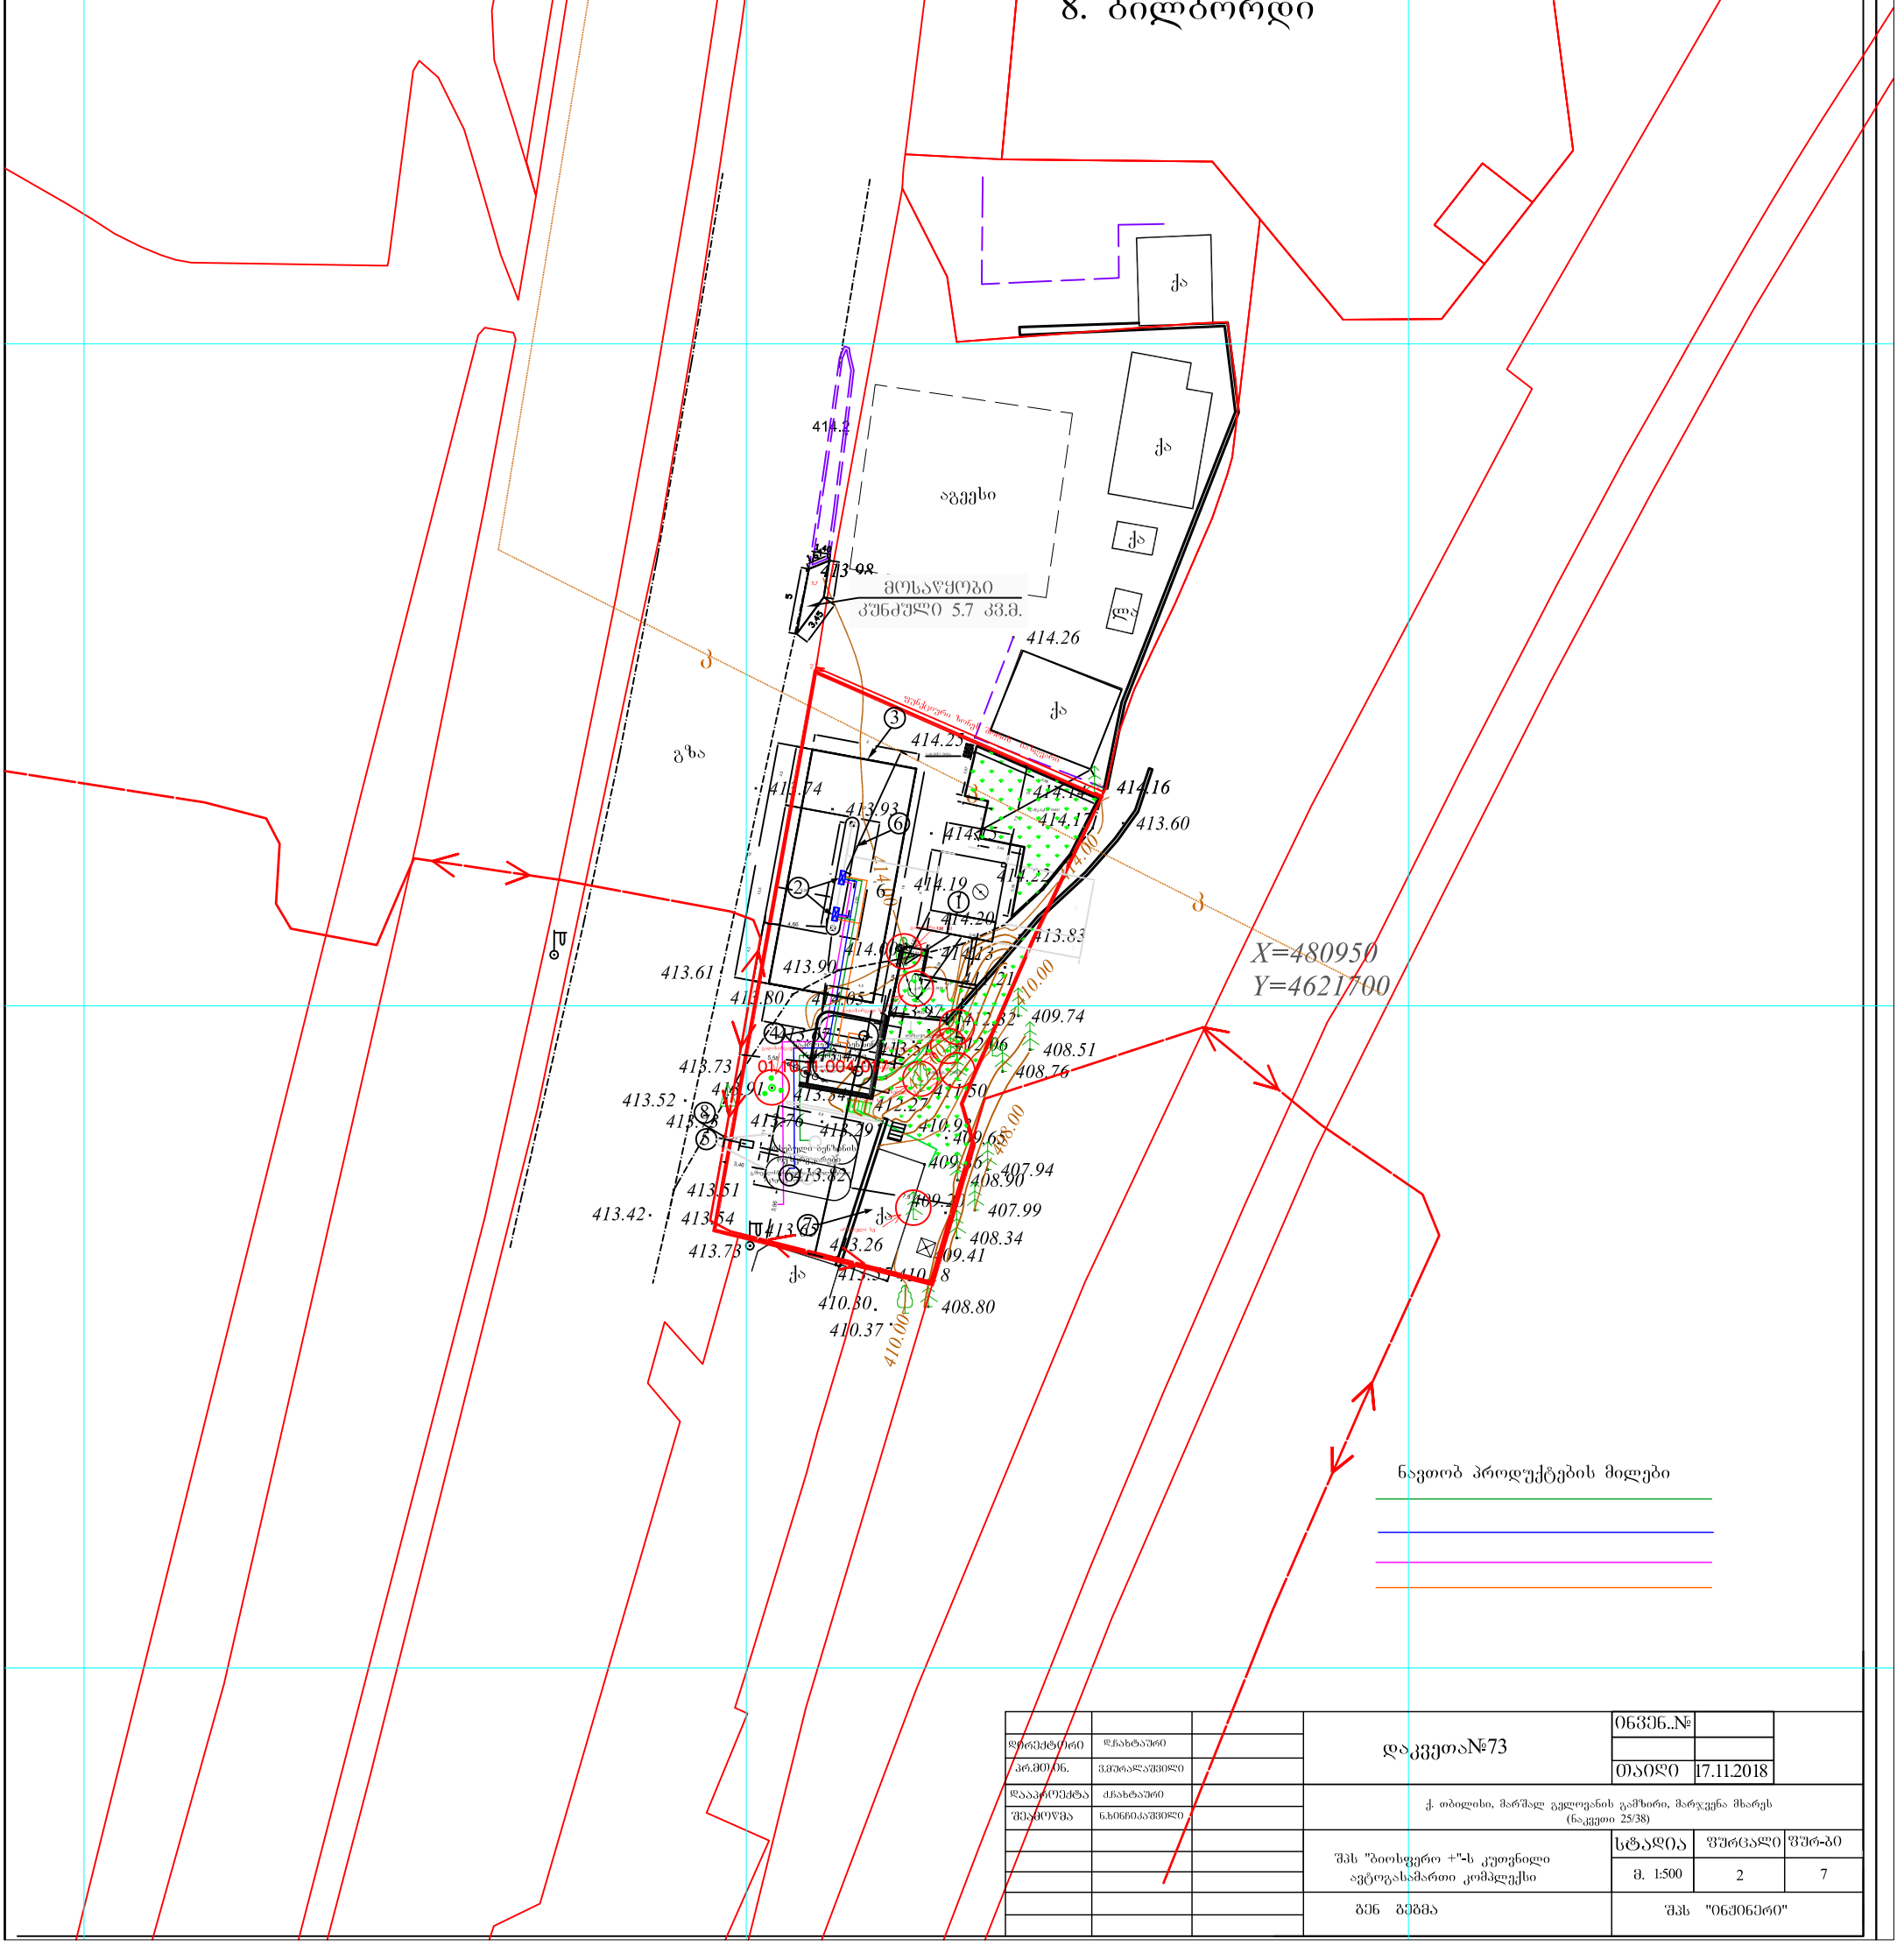


			დაკვეთა№73	ობიექ..№	
დირექტორი	დ.ჯახტაური				
პრ.მთ.ინ.	ვ.მურალაშვილი			თარიღი	17.11.2018
დააპროექტა	ძ.ჯახტაური		ქ. თბილისი, მარშალ გელოვანის გამზირი, მარუჯვენა მხარეს (ნაკვეთი 25/38)		
შეამოწმა	ნ.ხინჩიკაშვილი		შპს "ბიოსფერო +"-ს კუთვნილი ავტოგასამართი კომპლექსი	სტადია	ფურცალი	ფურ-ბი
				მ. 1:500	2	7
			გენ გეგმა	შპს "ონქონერი"		

გენგეგმა
მ. 1:500

ექსპლიკაცია

1. საოპერატორო
2. ამვსები სვეტი
3. მაქანების ფარდული
4. მიწისქვეშა რეზერვ. V=16 მ^3
5. მიწისქვეშა რეზერვ. V=32 მ^3
6. უსაფრთხოების კუნძული
7. არსებული შენობა ნაგებობა
8. ბილბორდი

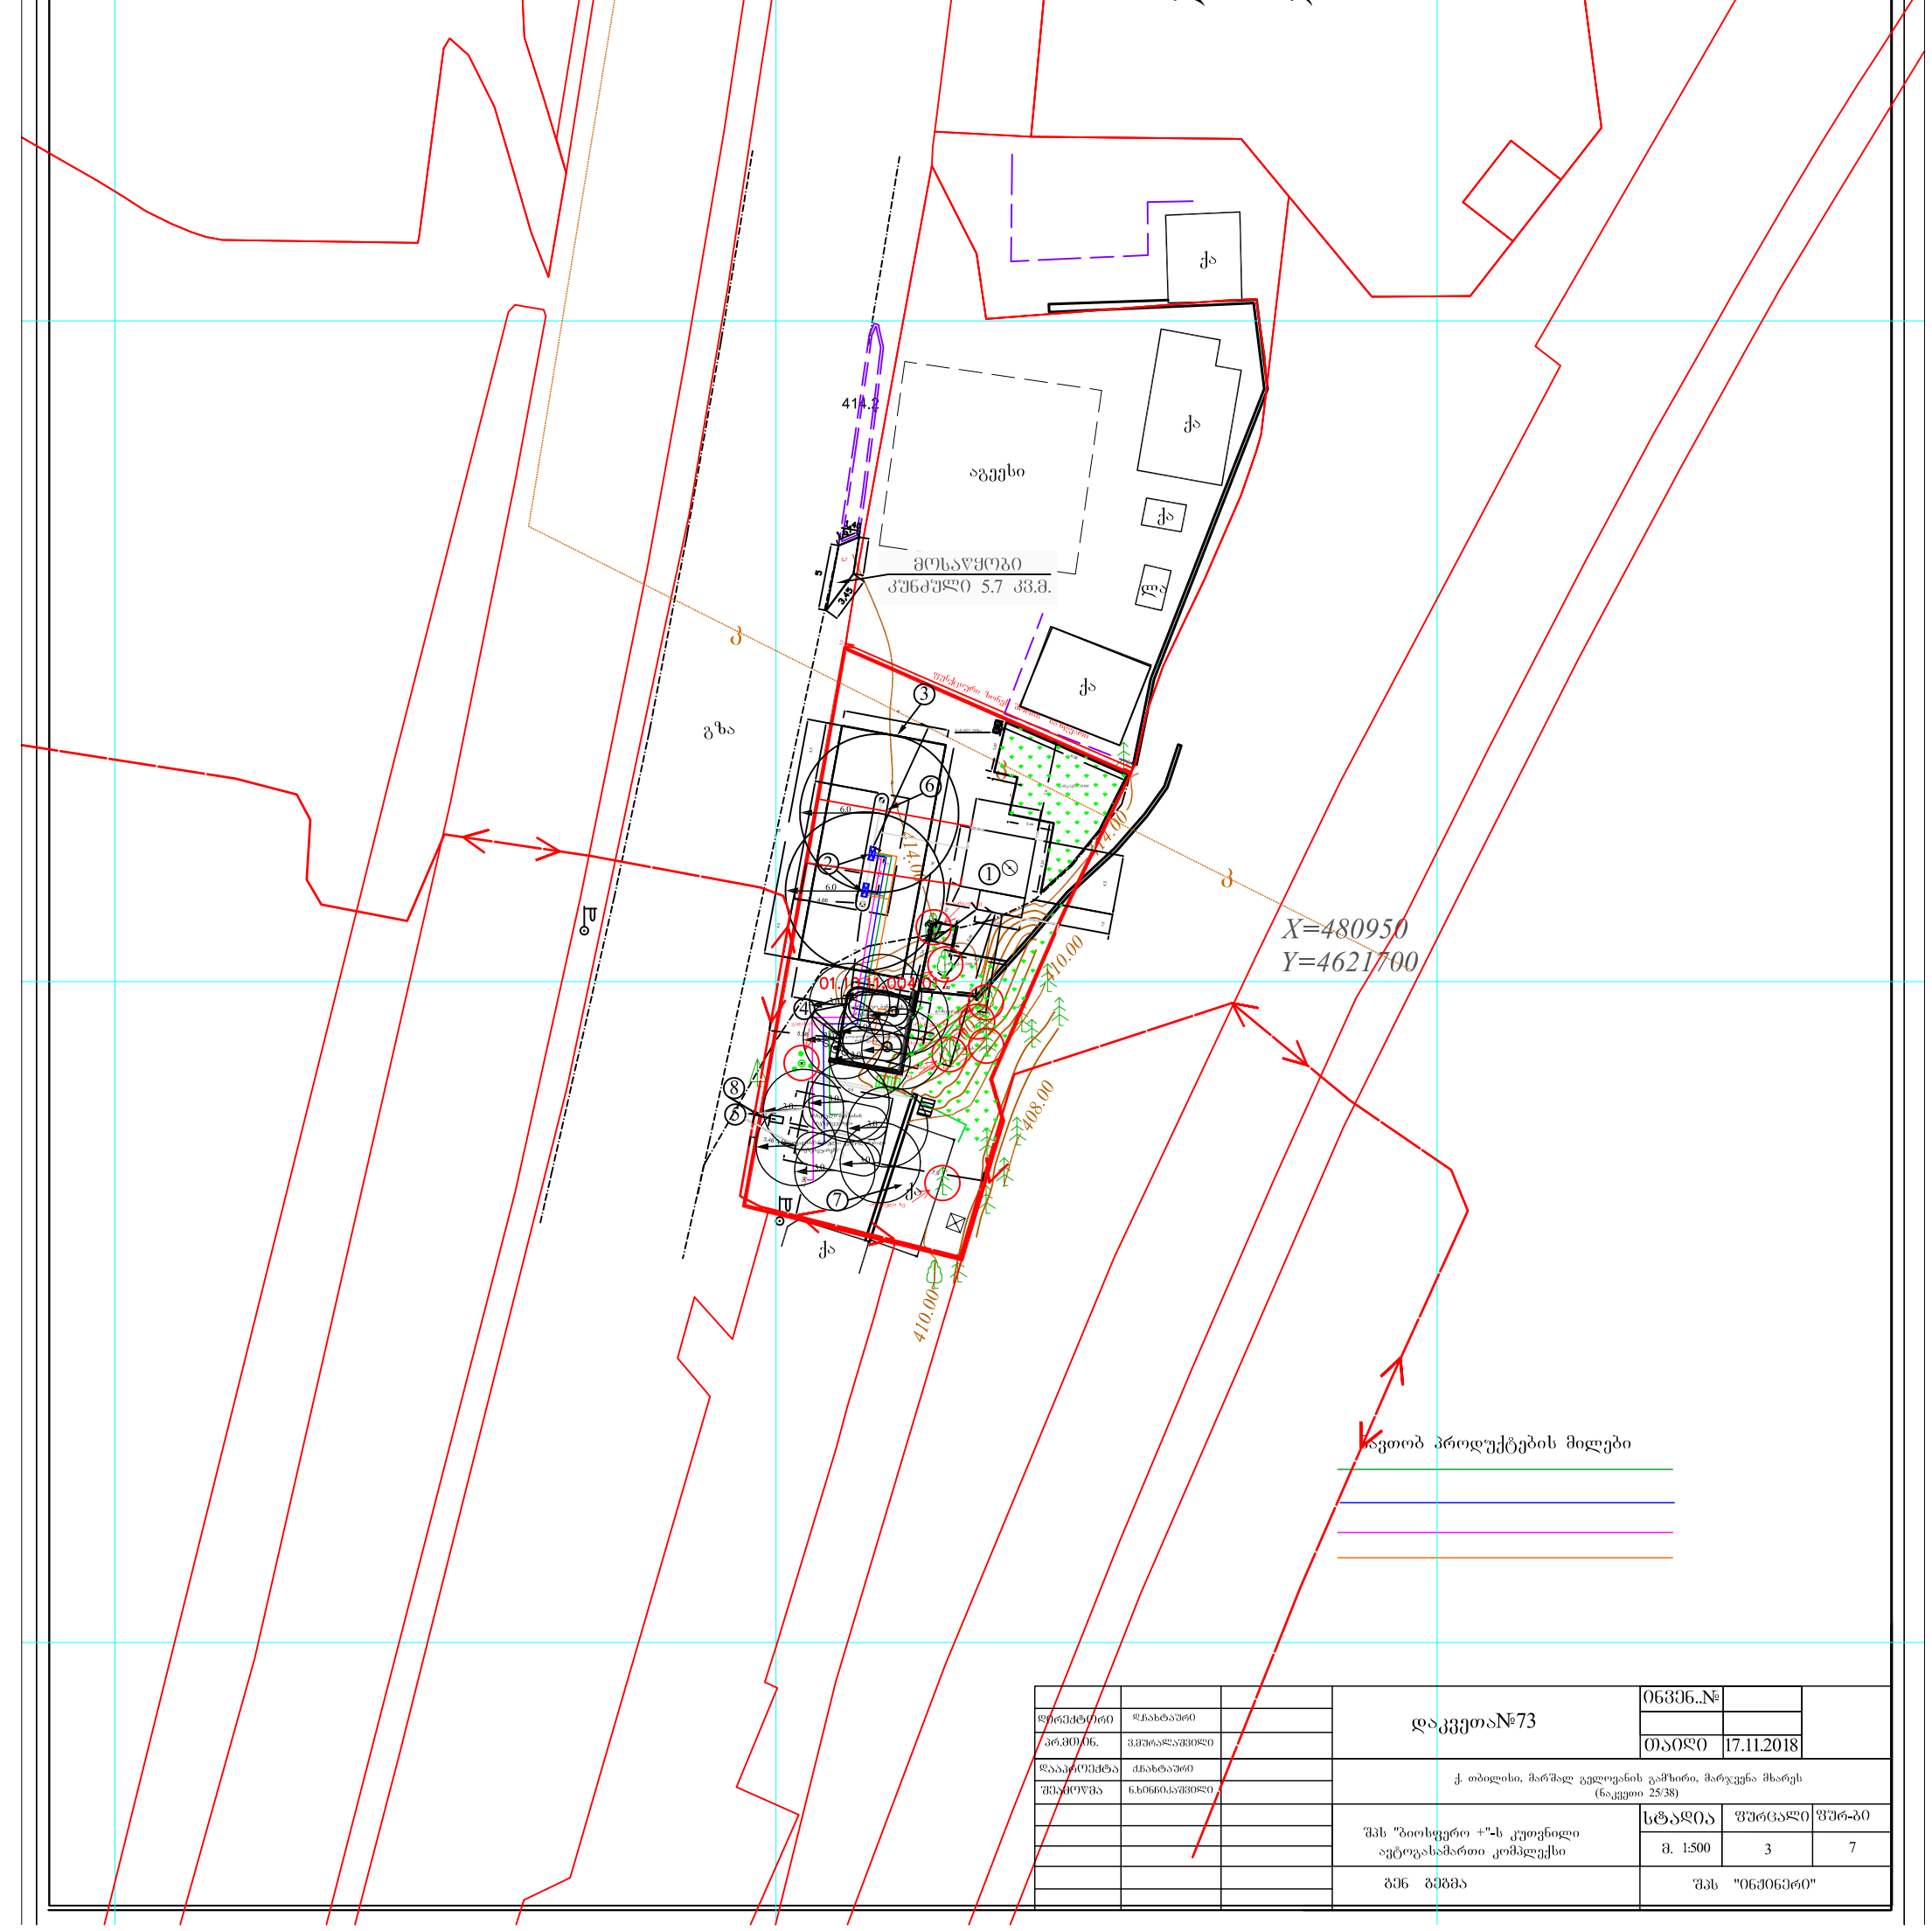

ავთობ პროდუქტების მილები


დირექტორი	დ.ჩახტაური		დაკვეთა№73	ნივნ..№	
პრ.ინჟინ.	ვ.ვეფხვაძე				
დაპროექტა	ქ.ჩახტაური			თარიღი	17.11.2018
შეამოწმა	ნ.ხინკოფაშვილი		ქ. თბილისი, მარშალ გელოვანის გამზირი, მარჯანიშვილის მხარეს (ნაკვეთი 25/38)		
			შპს "ბიოსფერო +"-ს კუთვნილი ავტოგასამართი კომპლექსი	სტადია	ფურცალი	ფურ-ბი
				მ. 1:500	3	7
			გენ გეგმა	შპს "ინჟინერი"		

გენგეგმა

მ. 1:500

ექსპლიკაცია

1. საოპერატორო
2. ამვსები სვეტი
3. მაქანების ფარდული
4. მიწისქვეშა რეზერვ. V=16 მ^3
5. მიწისქვეშა რეზერვ. V=32 მ^3
6. უსაფრთხოების კუნძული
7. არსებული შენობა ნაგებობა
8. ბილბორდი

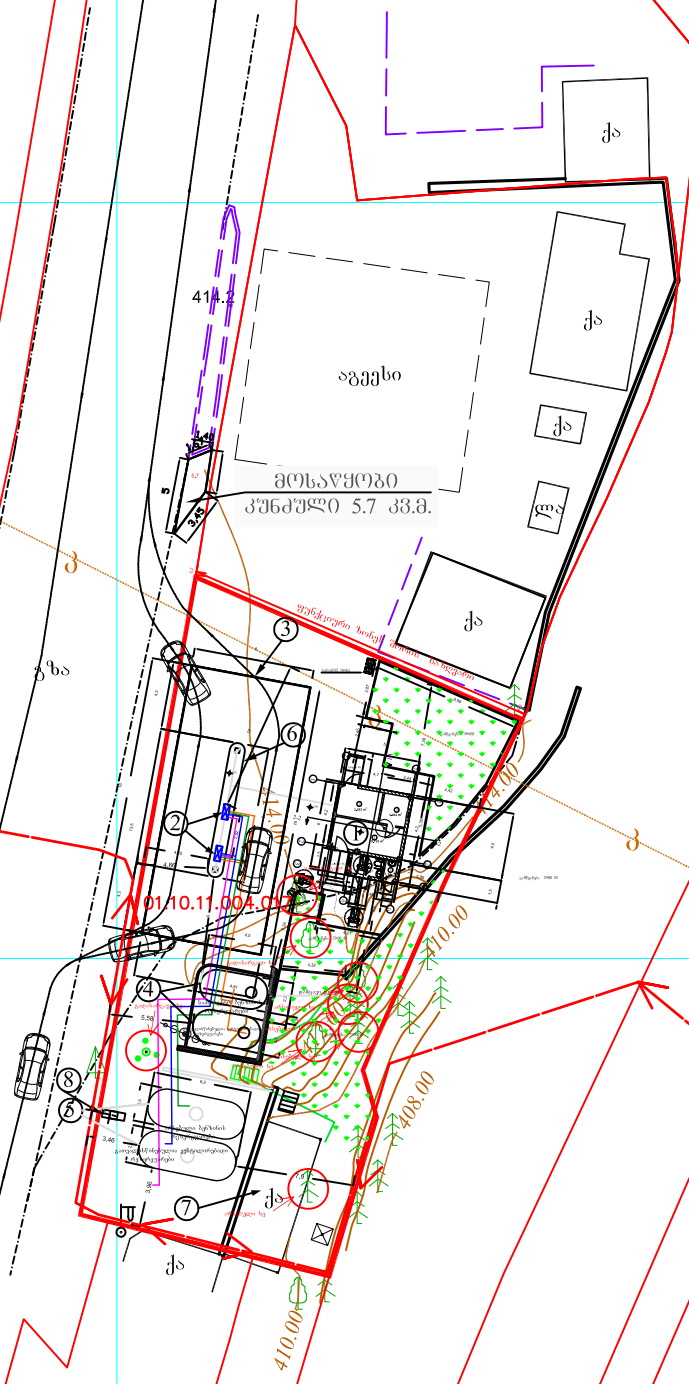


ავთობ პროდუქტების მილები

			დაკვეთა№73	ნახვ..№	
დირექტორი	დ.ჩახტახური				
პრ.მთ.ინ.	ვ.ვეფხვაძე			თარიღი	17.11.2018
დაპროექტა	ქ.ჩახტახური		ქ. თბილისი, მარშალ გელოვანის გამზირი, მარჯვენა მხარეს (ნაკვეთი 25/38)		
შესრულა	ნ.ხინთიბიძე				
			შპს "ბიოსფერო +"-ს კუთვნილი ავტოგასამართი კომპლექსი	სტადია	ფურცალი	ფურ-ბი
				მ. 1:500	4	7
			გენ გეგმა	შპს "ინჟინერი"		

გენგეგმა
მ. 1:500

ექსპლიკაცია

1. საოპერატორო
2. ამვსები სვეტი
3. მაქანების ფარდული
4. მიწისქვეშა რეზერვ. V=16 მ^3
5. მიწისქვეშა რეზერვ. V=32 მ^3
6. უსაფრთხოების კუნძული
7. არსებული შენობა ნაგებობა
8. ბილბორდი

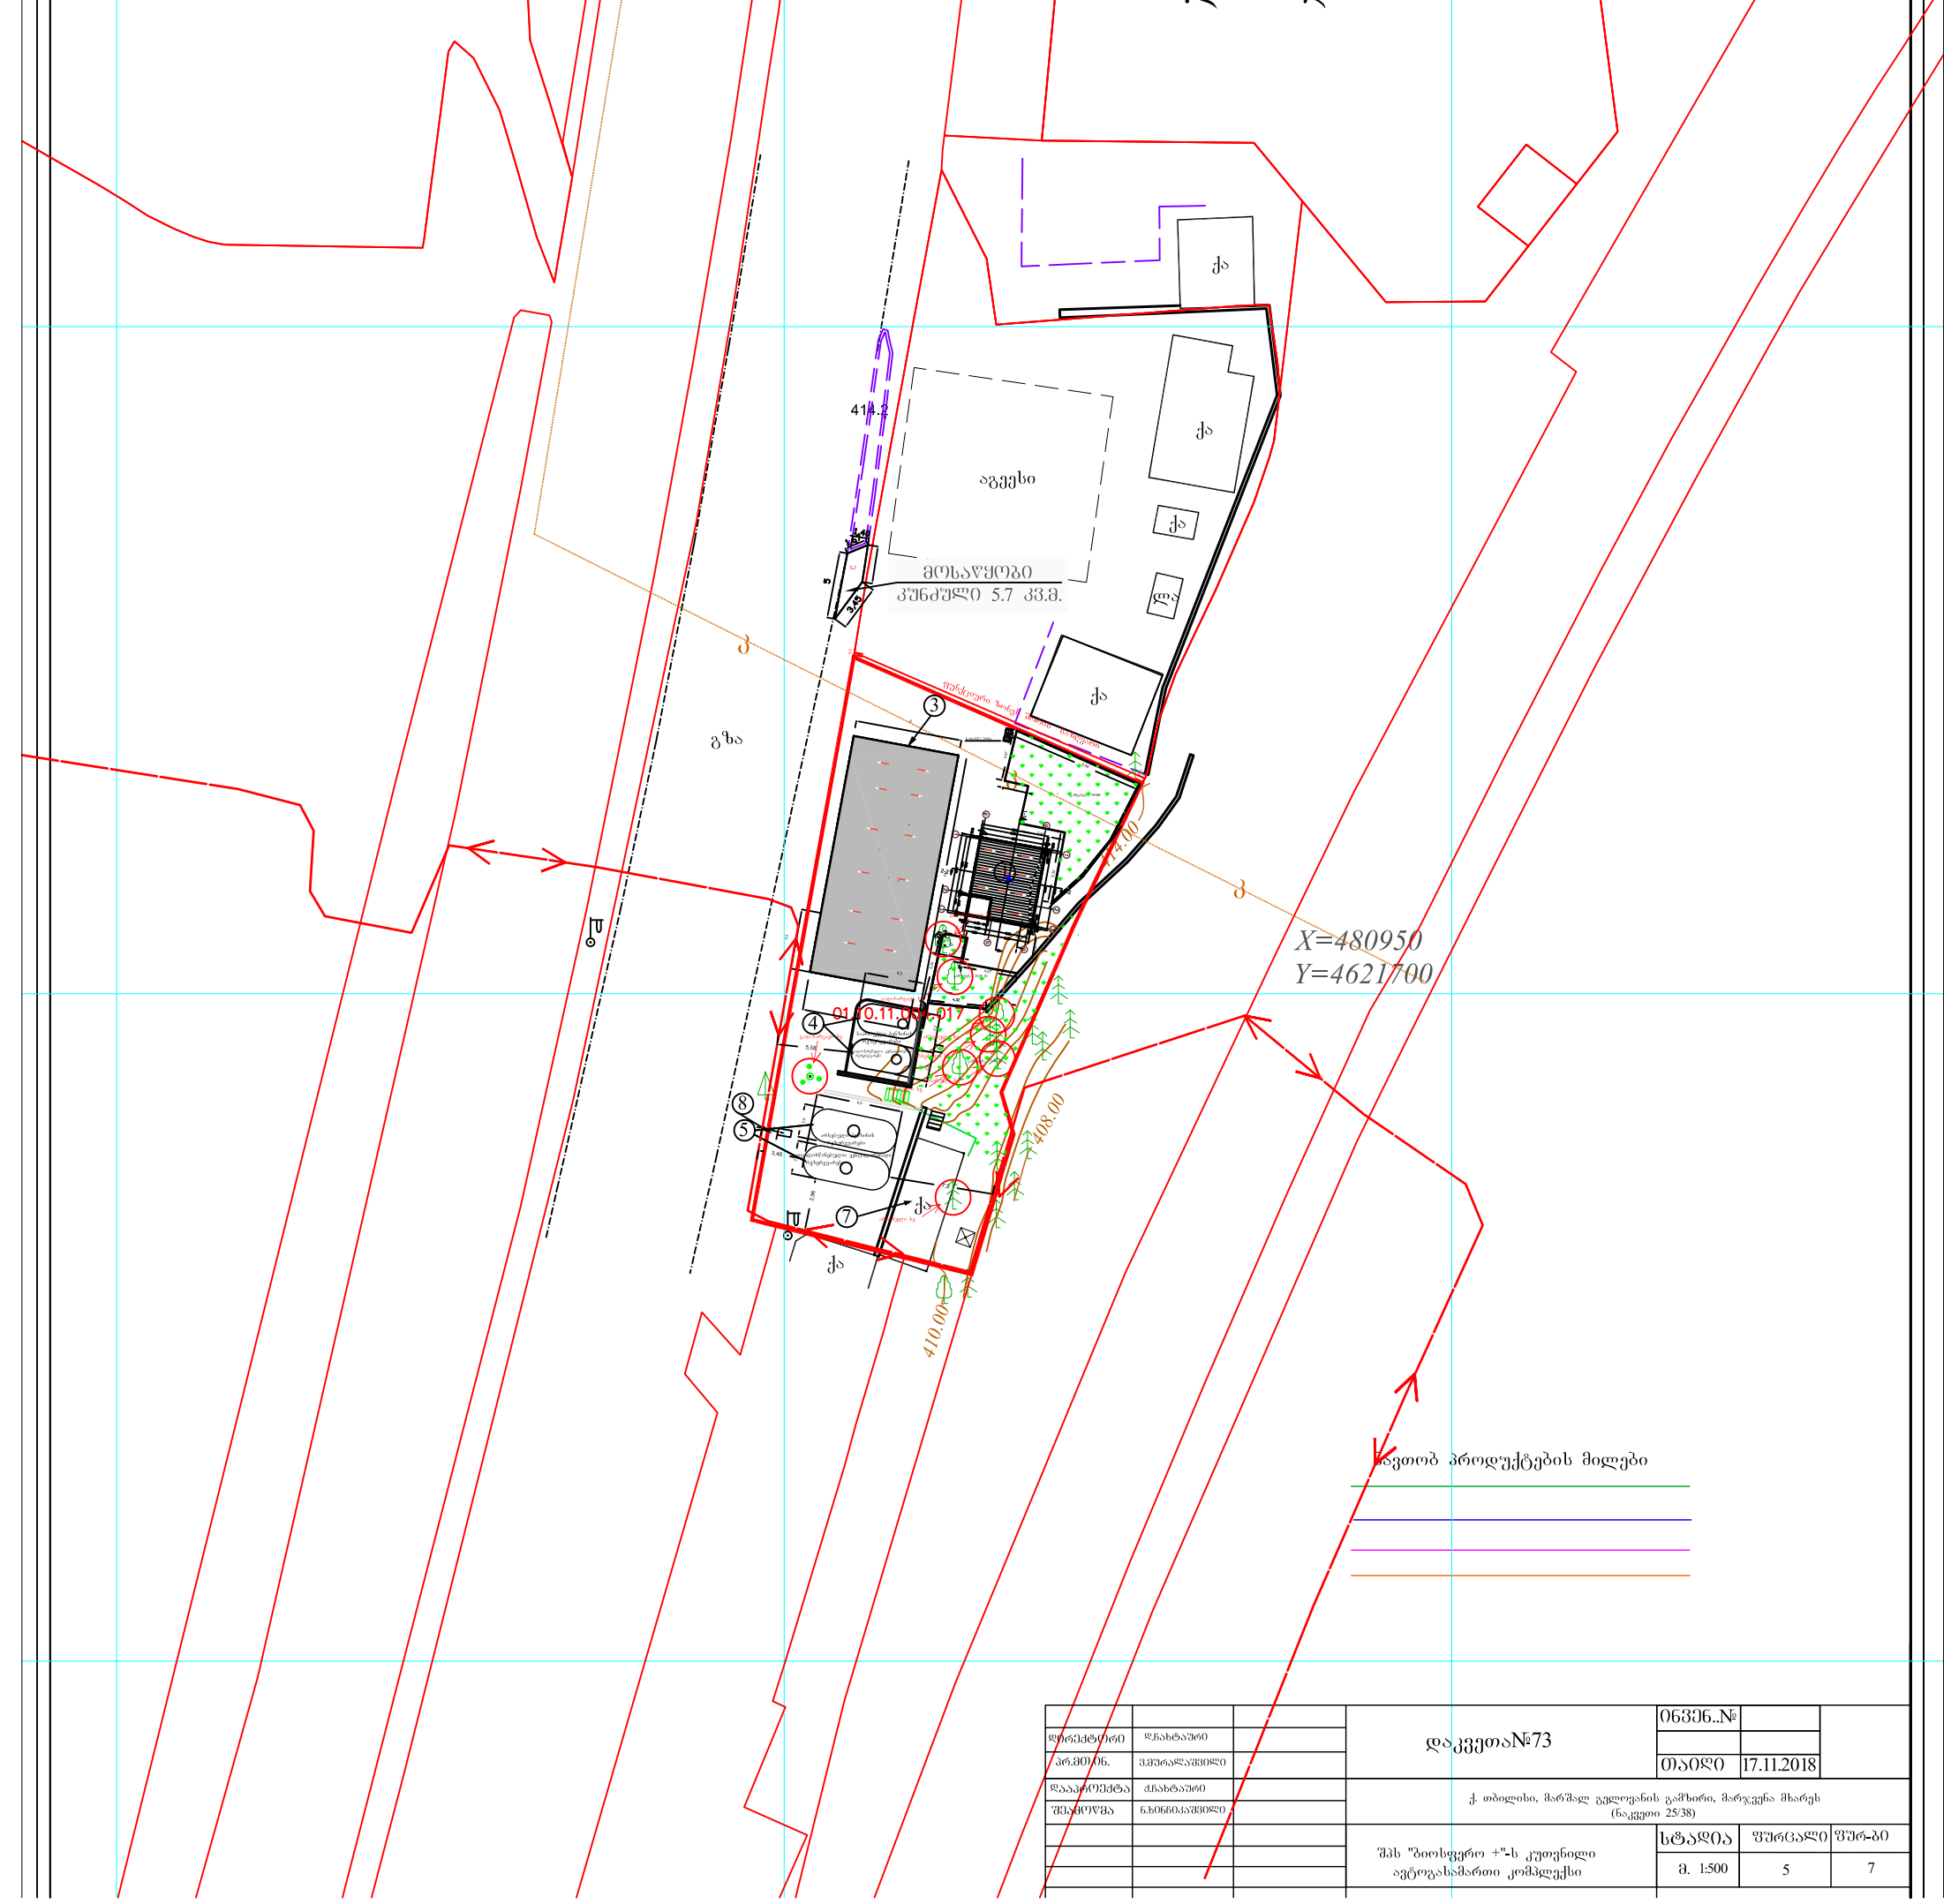


დირექტორი	დ.ჩახტარი		დაკვეთა№73	ობვენ..№	
პრემონ.	ვ.ვურალაშვილი				
დააპროექტა	ძ.ჩახტარი			თარიღი	17.11.2018
შეამოწმა	ნ.ხინკიბაშვილი		ქ. თბილისი, მარშალ გელოვანის გამზირი, მარჯანა მხარეს (ნაკვეთი 25/38)		
			შპს "ბიოსფერო +"-ს კუთვნილი ავტოგასამართი კომპლექსი	სტადია	ფურცალი	ფურ-ბი
				მ. 1:500	5	7

გენგეგმა
მ. 1:500

ექსპლიკაცია

1. საოპერატორო
2. ამვსები სვეტი
3. მაქანების ფარდული
4. მიწისქვეშა რეზერვ. V=16 მ^3
5. მიწისქვეშა რეზერვ. V=32 მ^3
6. უსაფრთხოების კუნძული
7. არსებული შენობა ნაგებობა
8. ბილბორდი

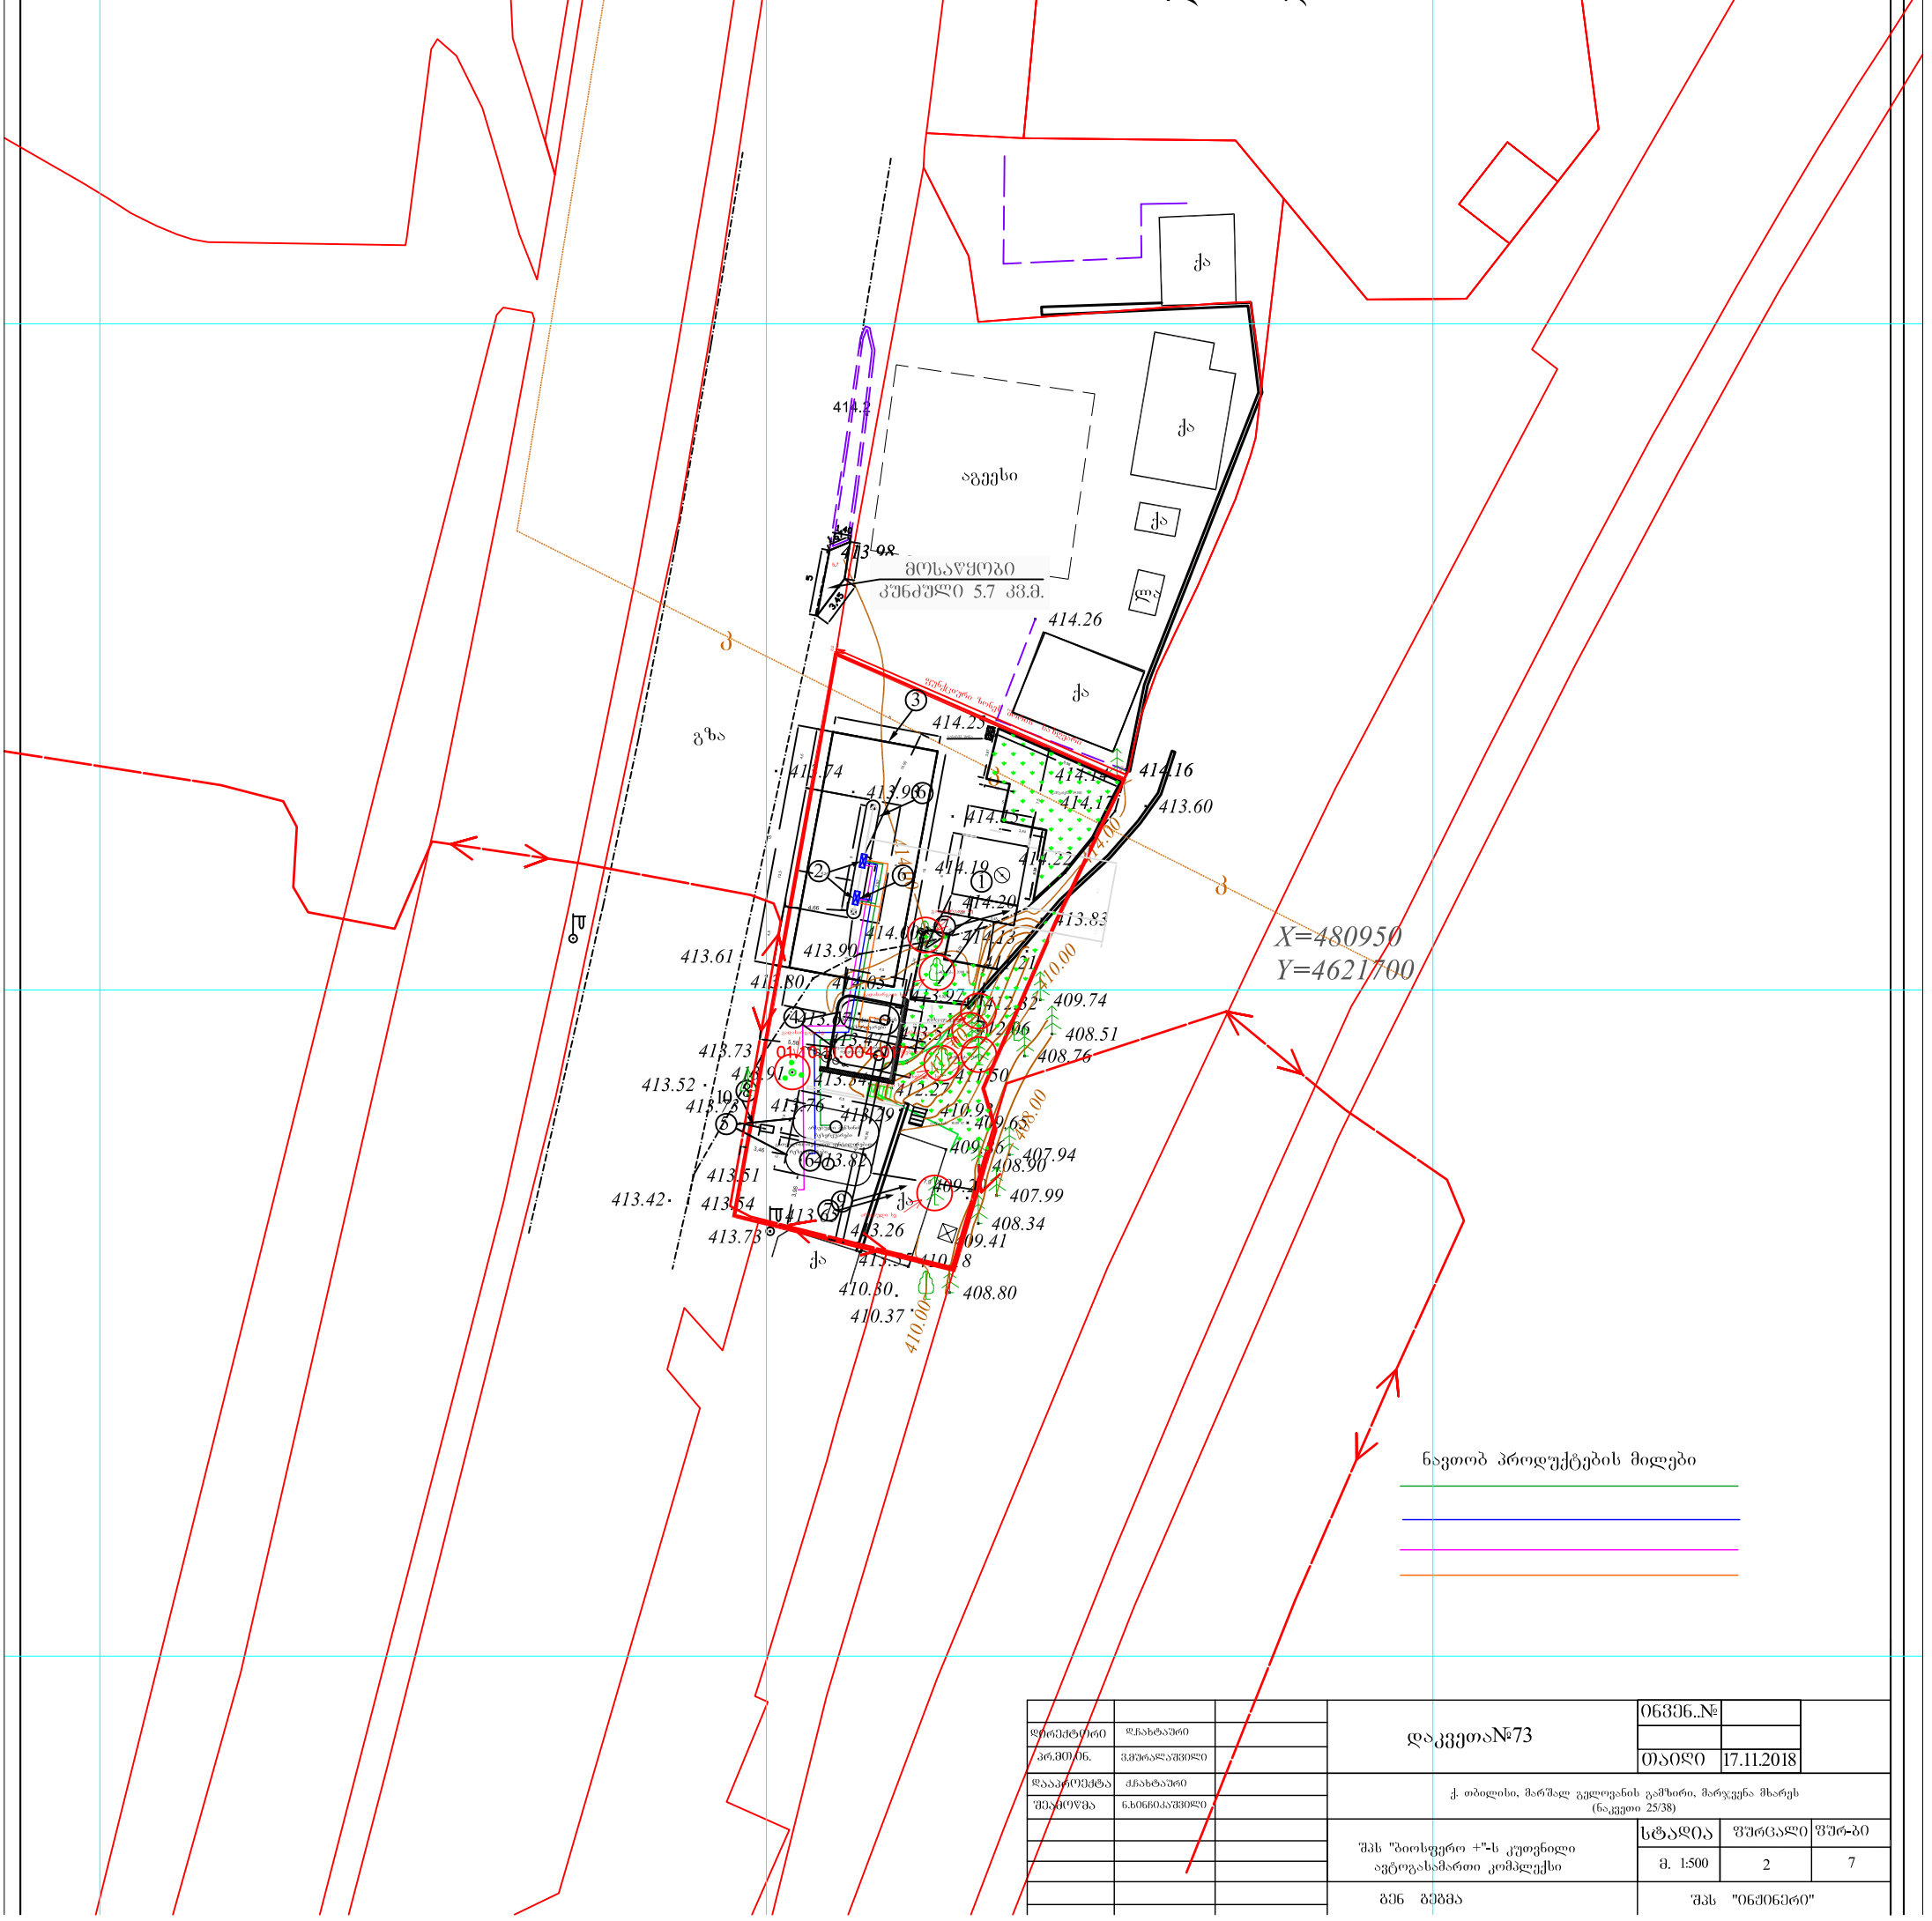


დირექტორი	დ.ჩახტარი		დაკვეთა№73	ობიექტის№	
პრ.ინჟინ.	ვ.ფურალაშვილი				
დააპროექტა	ქ.ჩახტარი			თარიღი	17.11.2018
შეამოწმა	ნ.ხინთიბაშვილი		ქ. თბილისი, მარშალ გელოვანის გამზირი, მარჯანა მხარეს (ნაკვეთი 25/38)		
			შპს "ბიოსფერო +"-ს კუთვნილი ავტოგასამართი კომპლექსი	სტადია	ფურცლის	ფურ-ბი
				მ. 1:500	2	7
			გენ გეგმა	შპს "ინჟინერი"		

გენგეგმა
მ. 1:500

ექსპლიკაცია

1. საოპერატორო
2. ქმვსები სვეტი
3. მაქანების ფარდული
4. მიწისქვეშა რეზერვ. V=16 მ^3
5. მიწისქვეშა რეზერვ. V=32 მ^3
6. უსაფრთხოების კუნძული
7. არსებული შენობა ნაგებობა
8. ბილბორდი

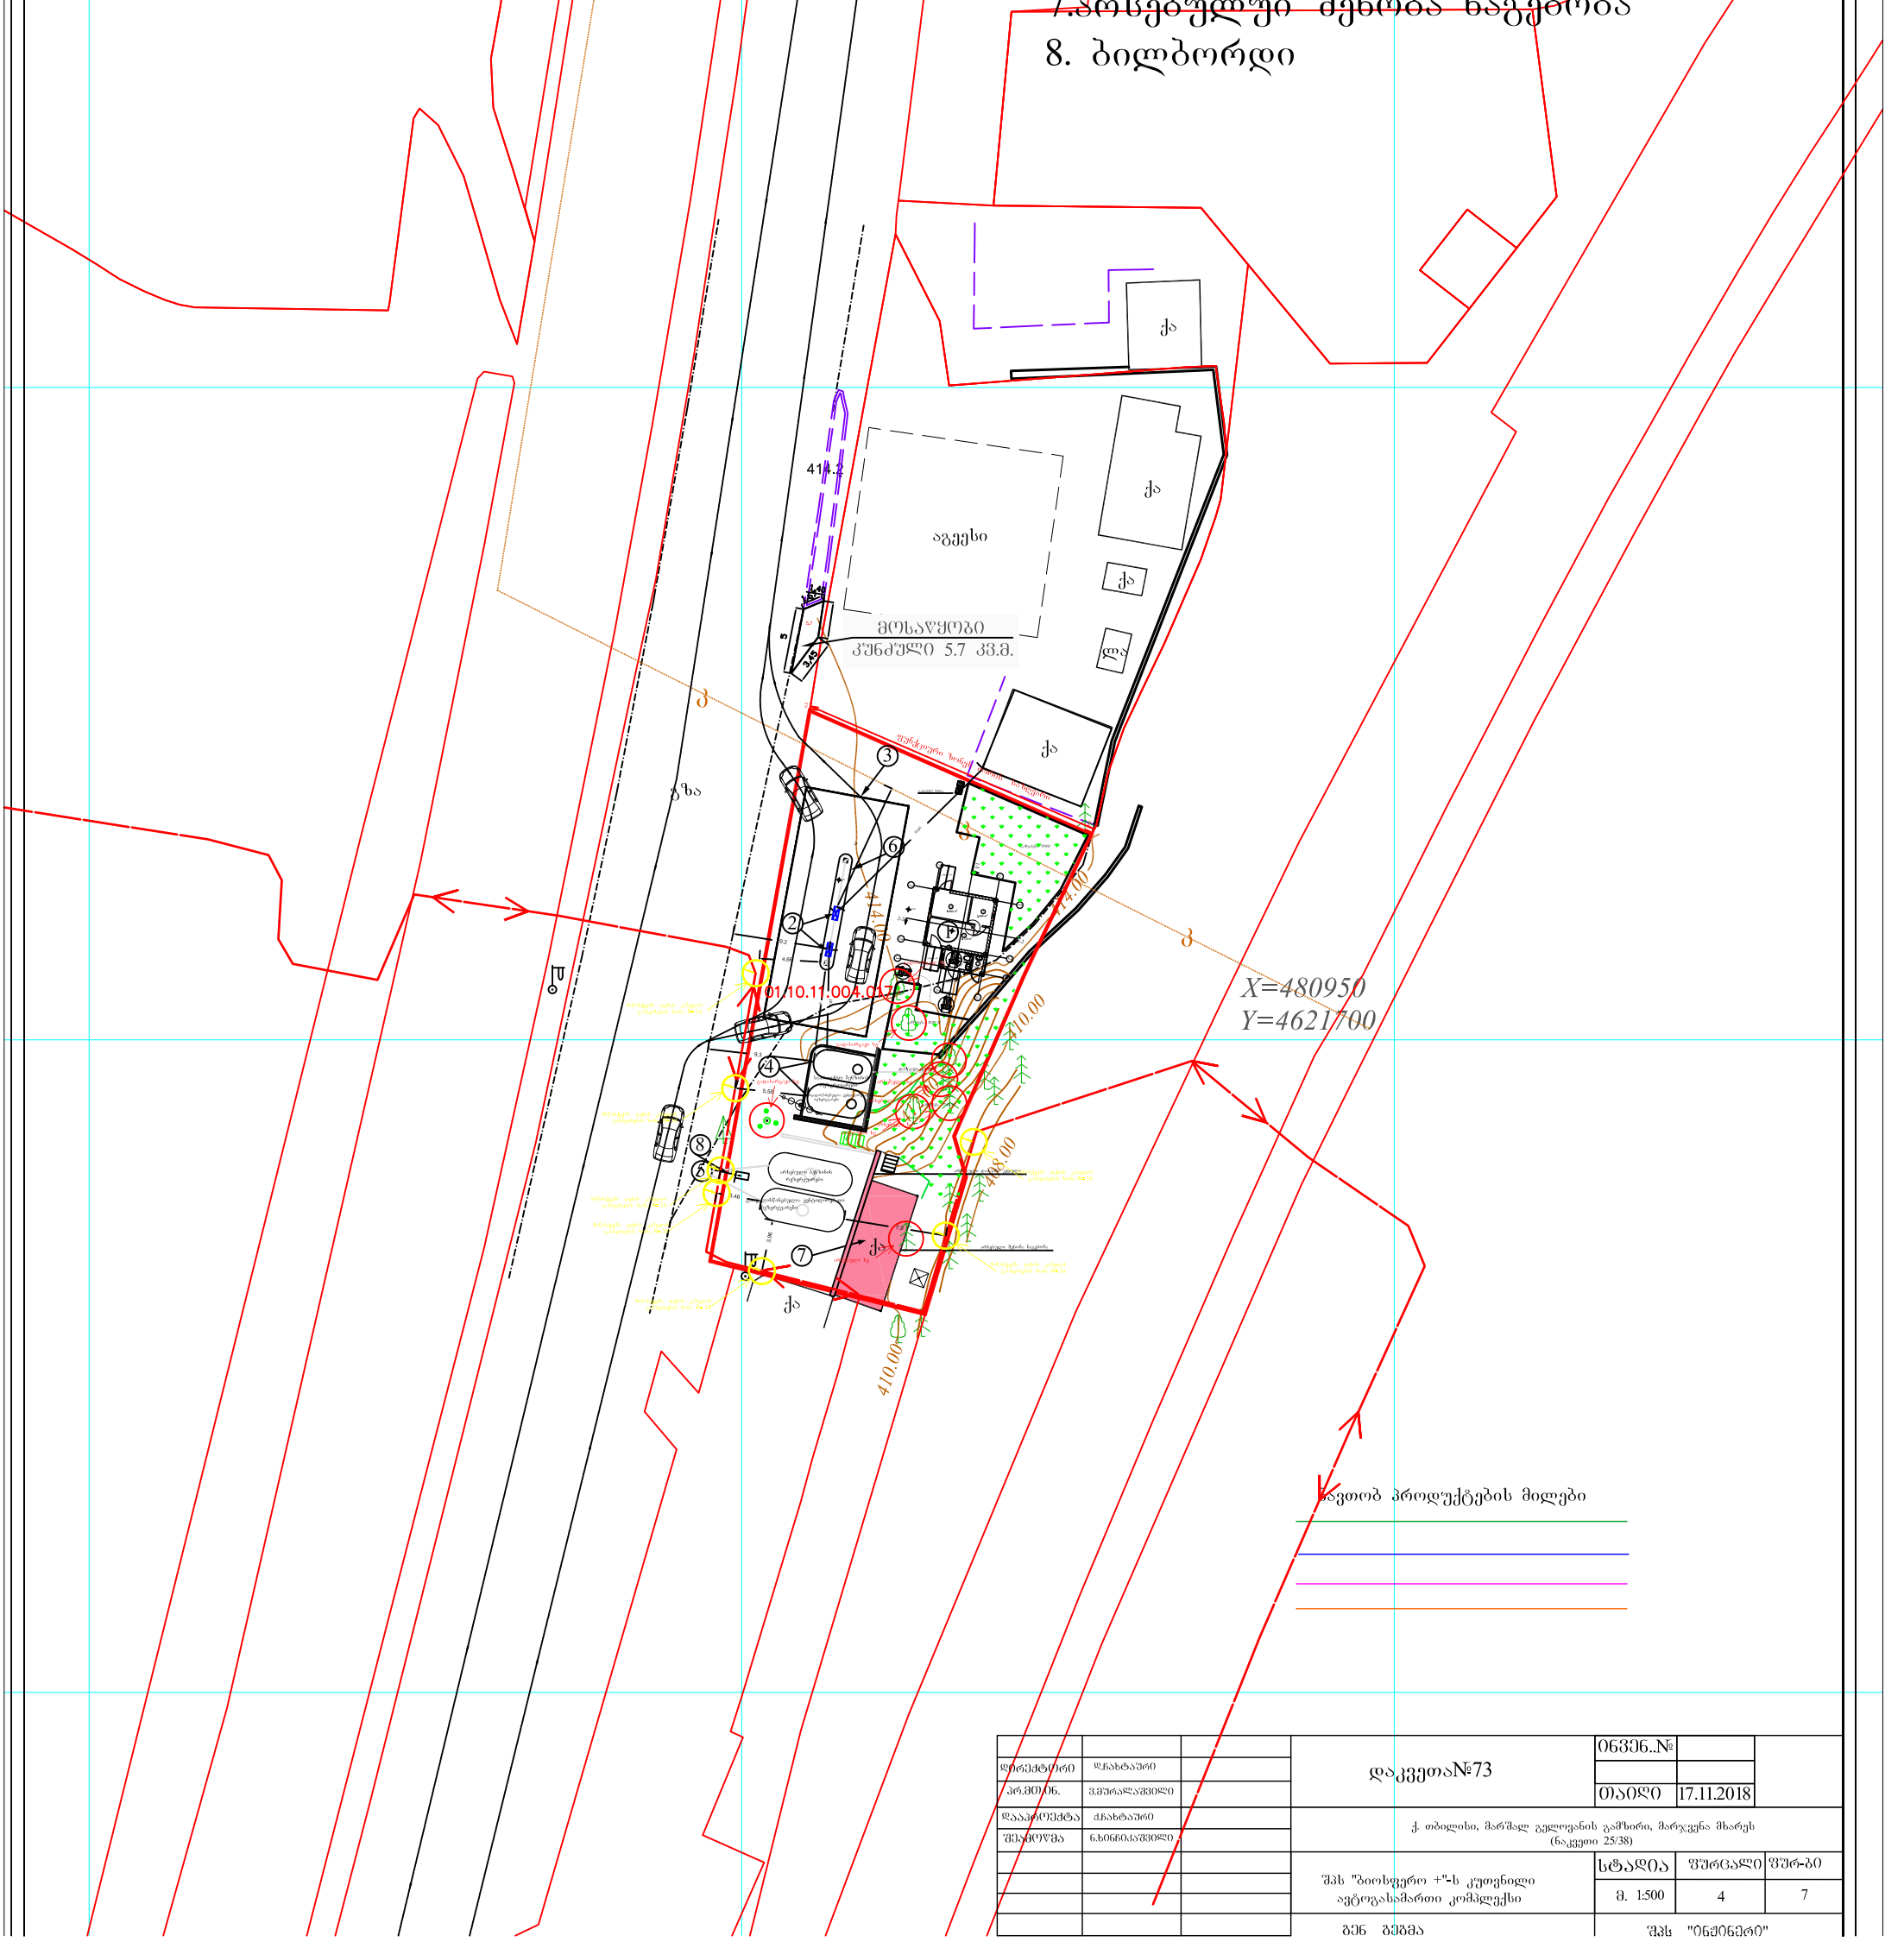

ავთობ პროდუქტების მილები

დირექტორი	დ.ჩახტაური		დაკვეთა№73	ობიექტის№	
არქიტექტ.	ვ.ჟურალაშვილი			თარიღი	17.11.2018
დაპროექტება	ქ.ჩახტაური		ქ. თბილისი, მარშალ გელოვანის გამზირი, მარჯვენა მხარეს (ნაკვეთი 25/38)		
შეამოწმა	ნ.ხინკიაშვილი		შპს "ბიოსფერო +"-ს კუთვნილი ავტოგასამართი კომპლექსი	სტადია	ფურცალი	ფურ-ბი
				მ. 1:500	4	7
			გენ გეგმა	შპს "ინჟინერი"		