
ფორმატი	დაკვეთა №	ფაილის სახელი
A-1		

ჭრილი2-2

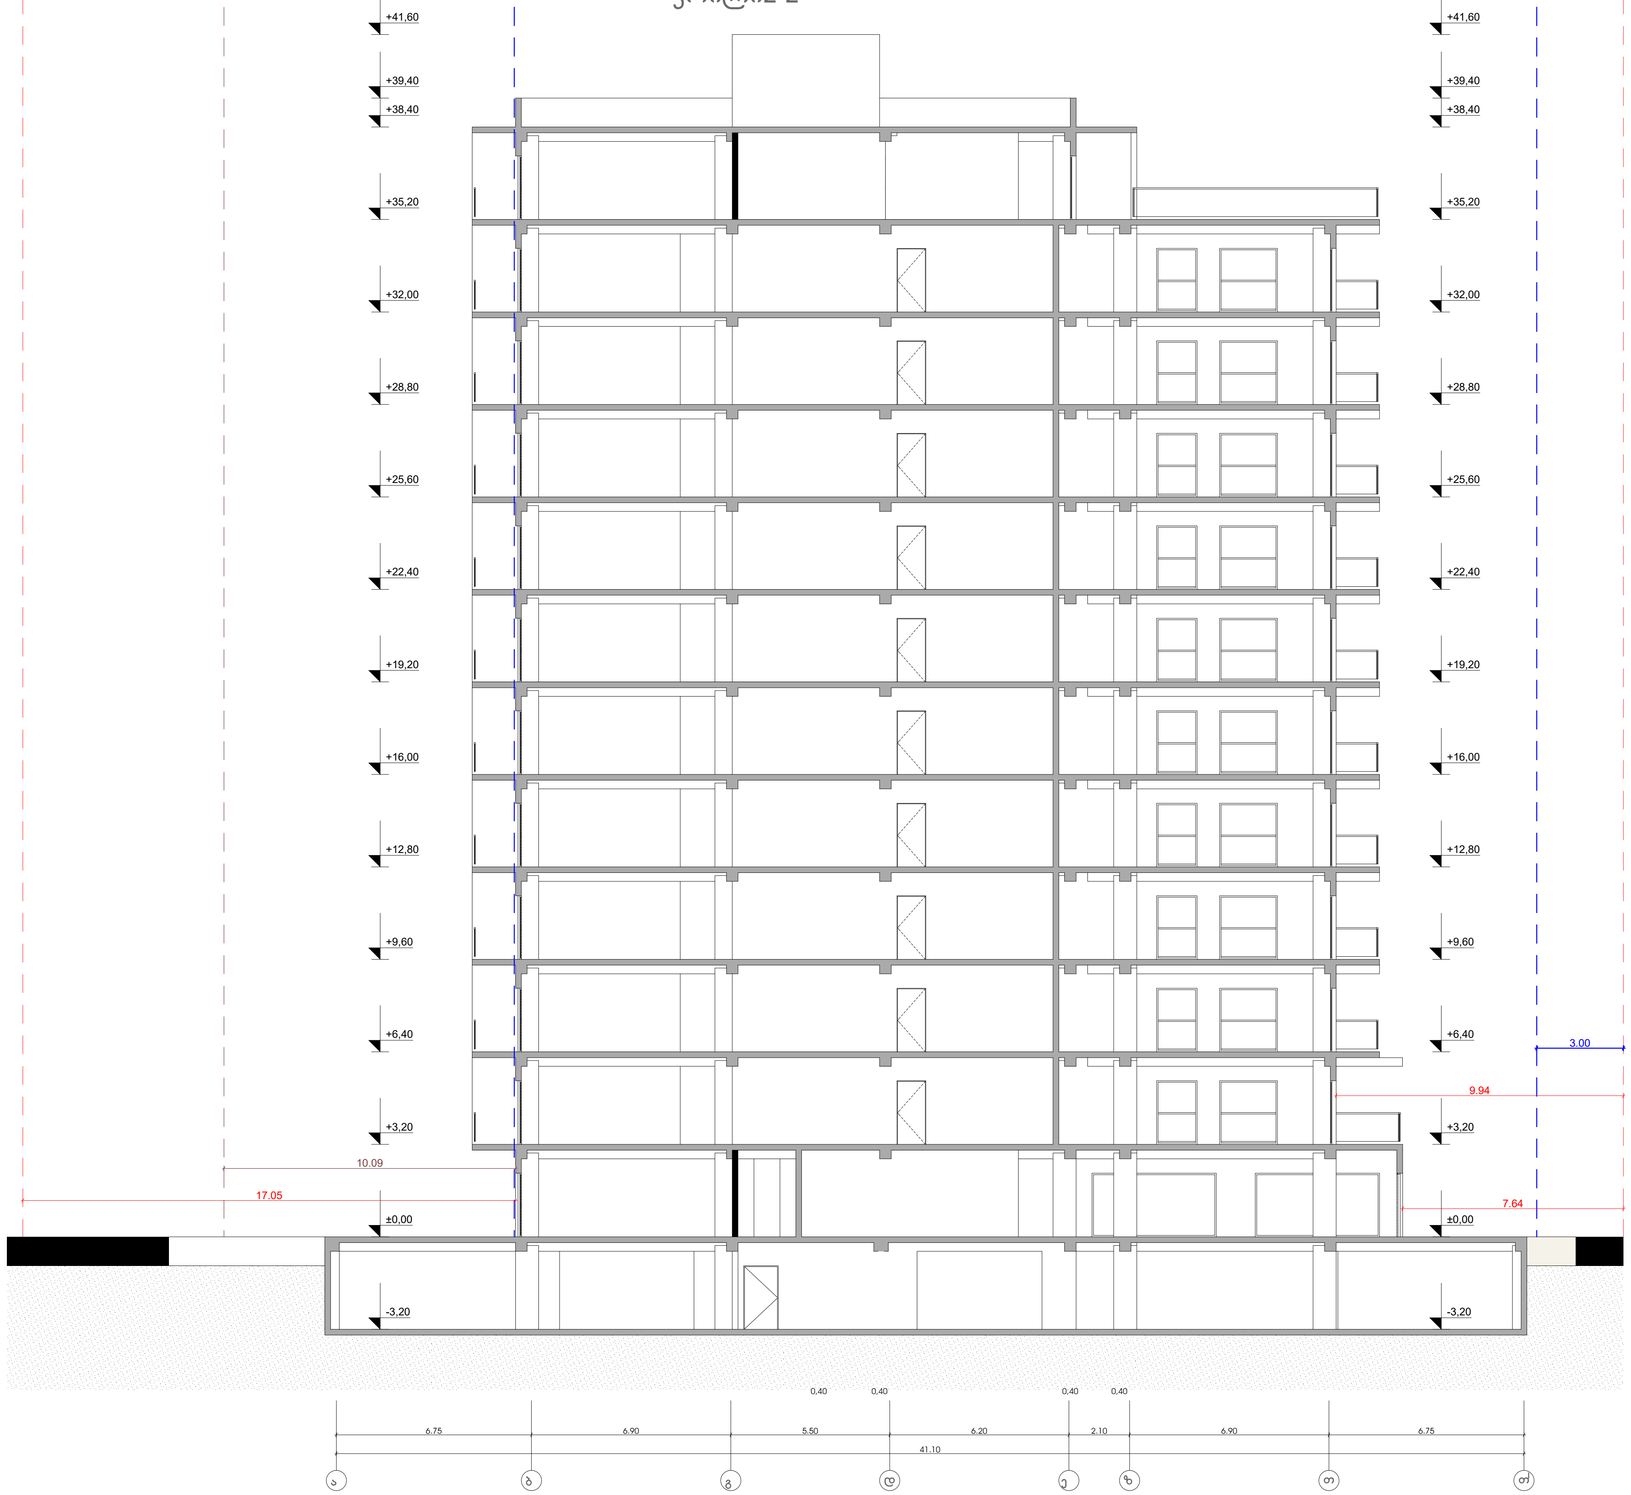

პირობითი აღნიშვნები

საკადასტრო საზღვარი

ა2-ის საანგარიშო ჯროჯი

პროექტის სახელწოდება

მრავალბინიანი შენობა
ქ.თბილისი, სოფელი
დიღომი სბ.ყოდ.
01.72.14.035.261

	გვარი	ხელმოწერა
დირექტორი	ე.ნაფოფია	
არქიტექტორი	ა.ლეკიშვილი	

მისამართი


ქ.თბილისი, სოფელი დიღომი სბ.ყოდ. 01.72.14.035.261

შპს "გდგ"

მასშტაბი	1:100	ჭრილი2-2
თარიღი	2018	

სტადია	ფურცელი	ფურცლები
პრ.	20	

ჭრილი1-1

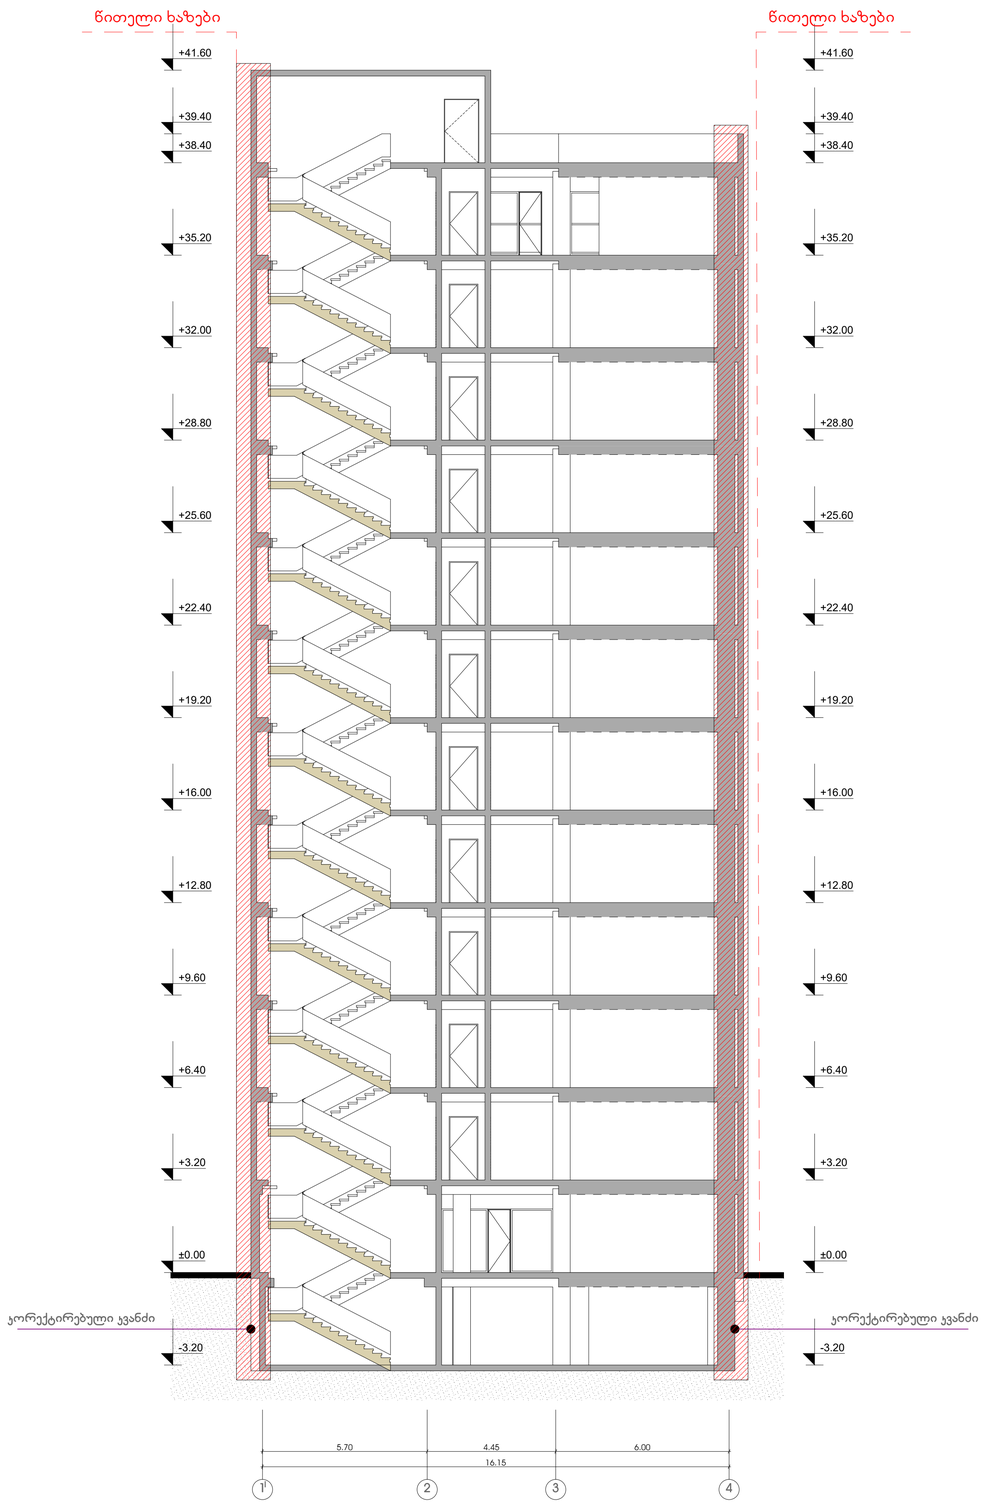

ფორმატი	დაკვეთა №	ფაილის სახელი
A-1		

პირობითი აღნიშვნები

საკადასტრო საზღვარი

კ2-ის საანგარიშო ჯროკი

პროექტის სახელწოდება

მრავალბინიანი შენობა
ქ.თბილისი, სოფელი დიღომი საკ.კოდ. 01.72.14.035.261

	გვარი	ხელმოწერა
დირექტორი	ვ.ნაფოფია	
არქიტექტორი	ა.თეფნაძე	

მისამართი

ქ.თბილისი, სოფელი დიღომი საკ.კოდ. 01.72.14.035.261

შპს "გდგ"

მასშტაბი	1:100	ჭრილი1-1
თარიღი	2018	

სტადია	ფურცელი	ფურცლები
პრ.	19	