ფორმატი	დაკვეთა №	ფაილის სახელი
A-1		

ფასადი 1-4 ღერძებში

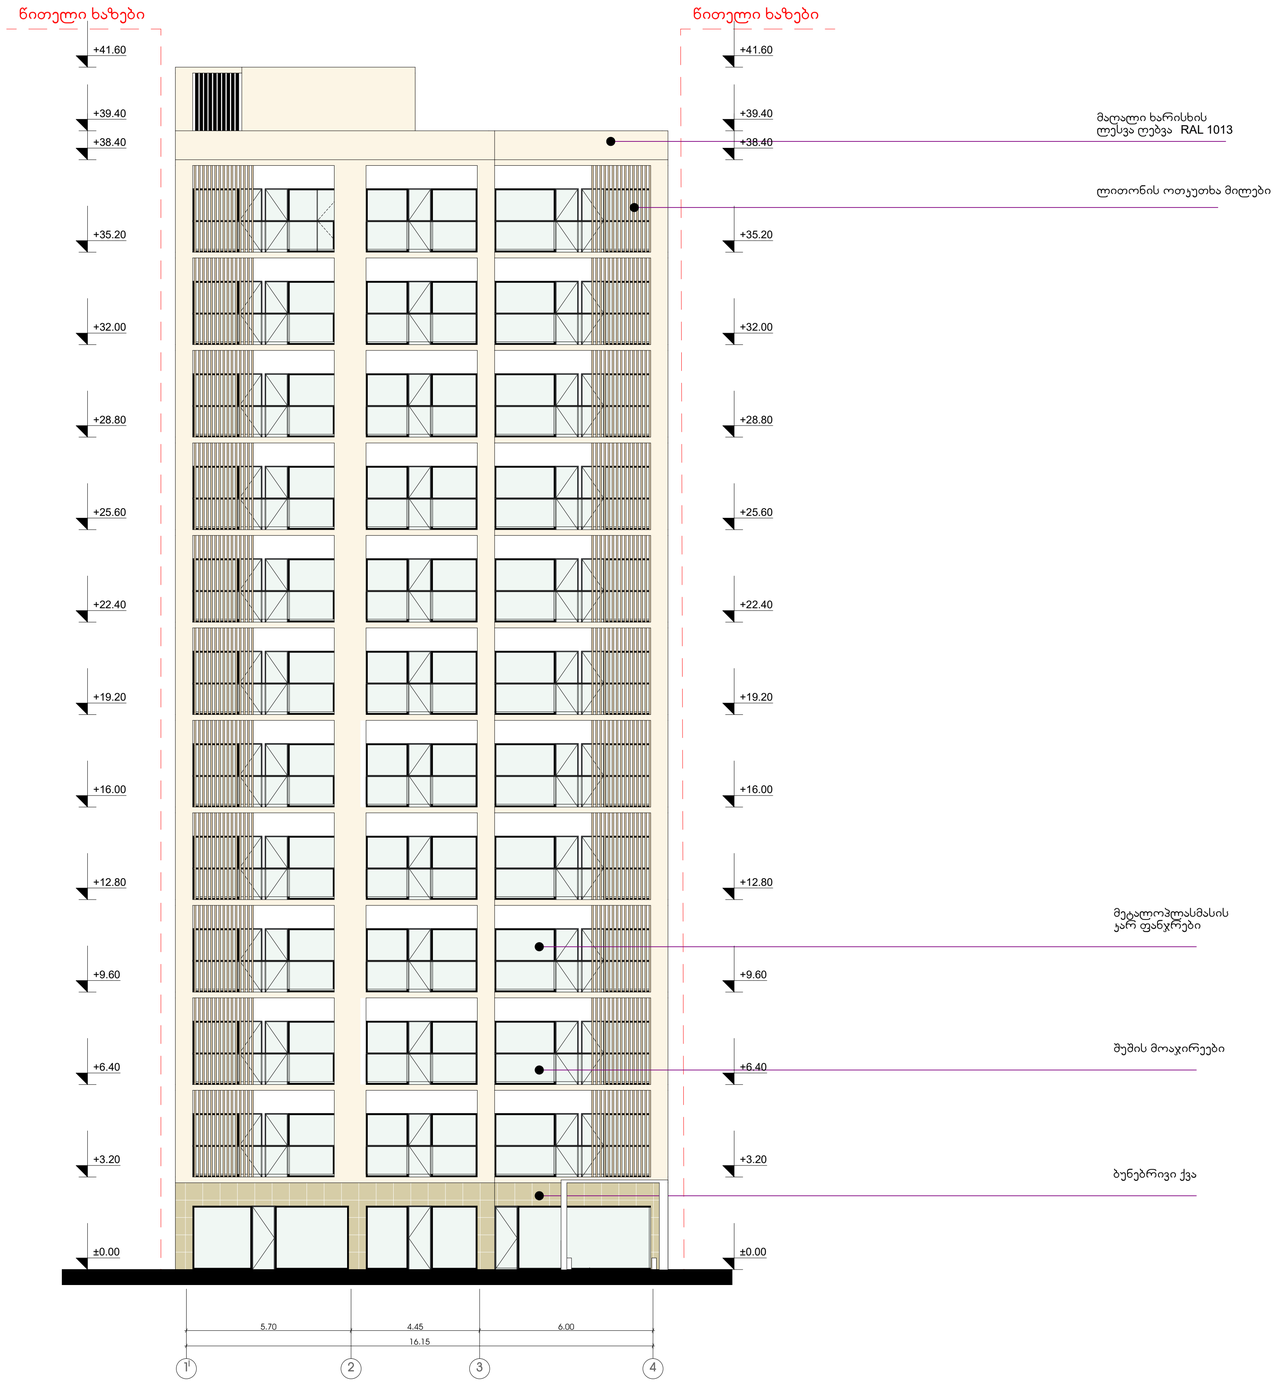

პროექტის სახელწოდება
მრავალბინიანი შენობა ქ.თბილისი, სოფელი დიღომი საკ.კოდ. 01.72.14.035.261

	გვარი	ხელმოწერა
დირექტორი	ე.ნაყოფია	
არქიტექტორი	კ.ფეტვაძე	

მისამართი
ქ.თბილისი, სოფელი დიღომი საკ.კოდ. 01.72.14.035.261

შპს "გდგ"

მასშტაბი	1:100	ფასადი 1-4 ღერძებში
თარიღი	2018	

სტადია	ფურცელი	ფურცლები
პრ.	22	

ფორმატი	დაკვეთა №	ფაილის სახელი
A-1		

ფასადი ბ-თ' ღერძებში

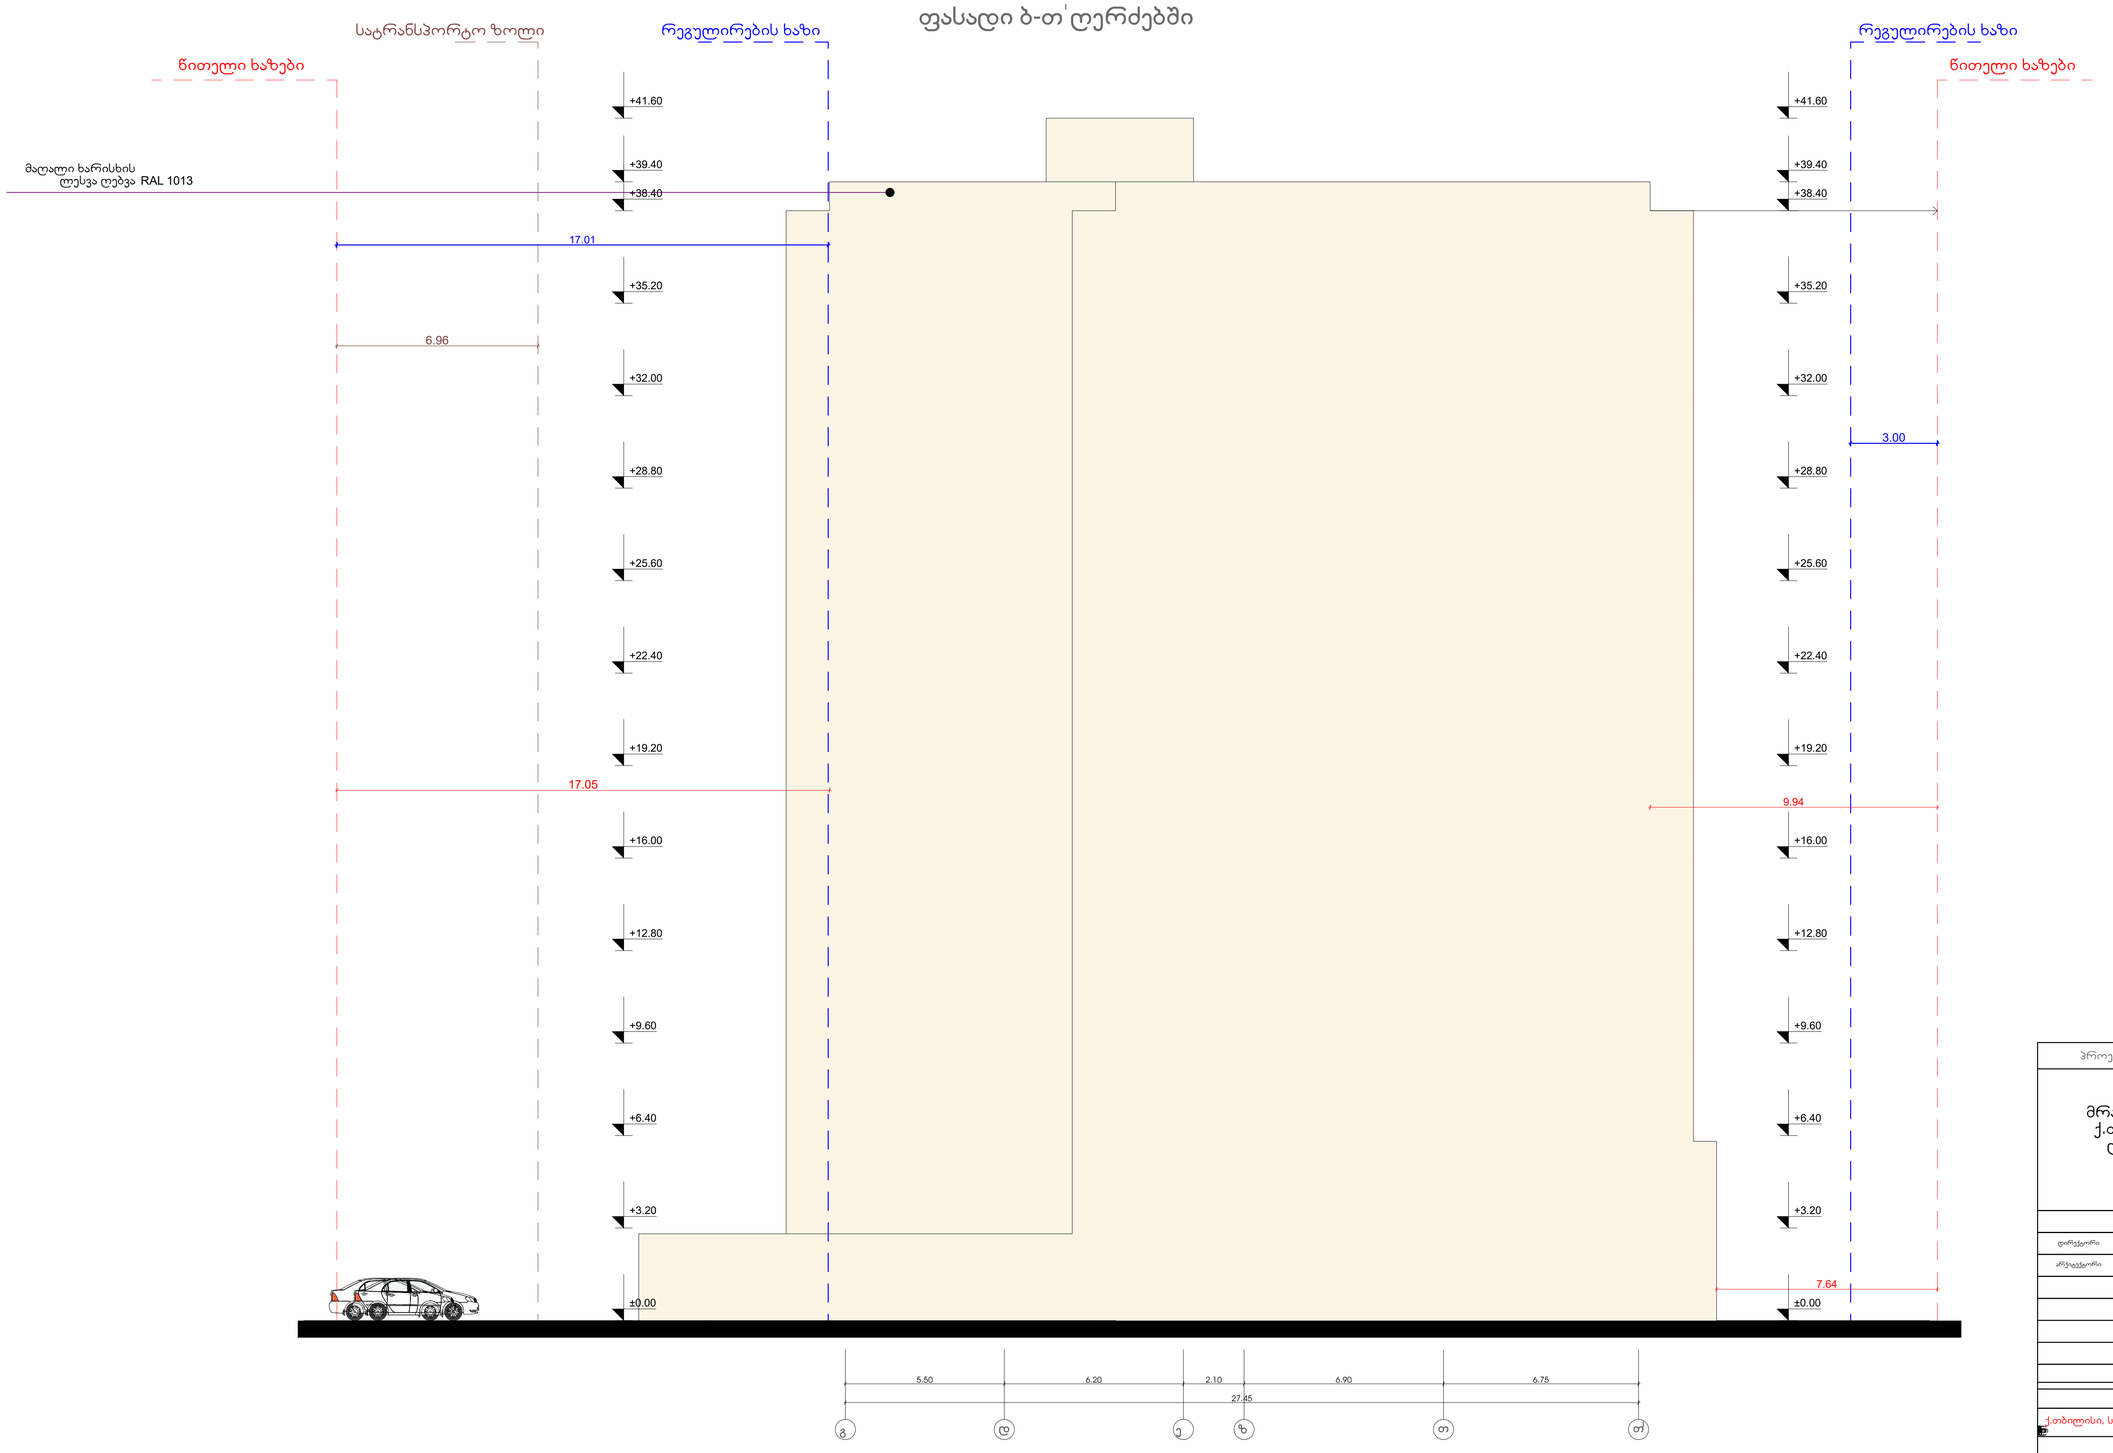

პროექტის სახელწოდება

მრავალბინიანი შენობა
ქ.თბილისი, სოფელი
დიღომი საკ.ყოდ.
01.72.14.035.261

	გვარი	ხელმოწერა
დირექტორი	ე.ნაყოფია	
არქიტექტორი	ა.ფეტვიაძე	

მისამართი

ქ.თბილისი, სოფელი დიღომი საკ.ყოდ. 01.72.14.035.261

შპს "გდგ"

მასშტაბი	1:100	ფასადი ბ-თ' ღერძებში
თარიღი	2018	

სტადია	ფურცელი	ფურცლები
პრ.	23	

ფორმატი	დაკვეთა №	ფაილის სახელი
A-1		

ფასადი 4-1 ღერძებში



პროექტის სახელწოდება
მრავალბინიანი შენობა ქ.თბილისი, სოფელი დიღომი საკ,ჯოდ. 01.72.14.035.261

	გვარი	ხელმოწერა
დირექტორი	ე.ნაყოფია	
არქიტექტორი	ჯ.ფეტვაძე	

მისამართი
ქ.თბილისი, სოფელი დიღომი საკ,ჯოდ. 01.72.14.035.261

შპს "გდგ"

მასშტაბი	1:100	ფასადი 4-1 ღერძებში
თარიღი	2018	

სტადია	ფურცელი	ფურცლები
პრ.	24	

ფორმატი	დაკვეთა №	ფაილის სახელი
A-1		

ფასადი თ'-გ ღერძებში

რეგულირების ხაზი

წითელი ხაზები

რეგულირების ხაზი

სატრანსპორტო ზოლი

წითელი ხაზები

მაღალი ხარისხის
ლესვა ღებვა RAL 1013

მეტალოპლასმასის
კარ ფანჯრები

შუშის მოაჯირები

ბუნებრივი ქვა ტრავენტინი

+41.60
+39.40
+38.40
+35.20
+32.00
+28.80
+25.60
+22.40
+19.20
+16.00
+12.80
+9.60
+6.40
+3.20
±0.00

3.00
6.96
17.05
17.01
7.64

6.75 | 6.90 | 2.10 | 6.20 | 5.50
27.45

თ' | თ | ზ | ე | დ | გ

პროექტის სახელწოდება

მრავალბინიანი შენობა
ქ.თბილისი, სოფელი დიღომი სად.კოდ. 01.72.14.035.261

	გვარი	ხელმოწერა
დირექტორი	ე.ნაჭყებია	
არქიტექტორი	ა.თფილელი	

მისამართი

ქ.თბილისი, სოფელი დიღომი სად.კოდ. 01.72.14.035.261

შპს "გდგ"

მასშტაბი	1:100	ფასადი თ'-გ ღერძებში
თარიღი	2018	

სტადია	ფურცელი	ფურცლები
პრ.	25	