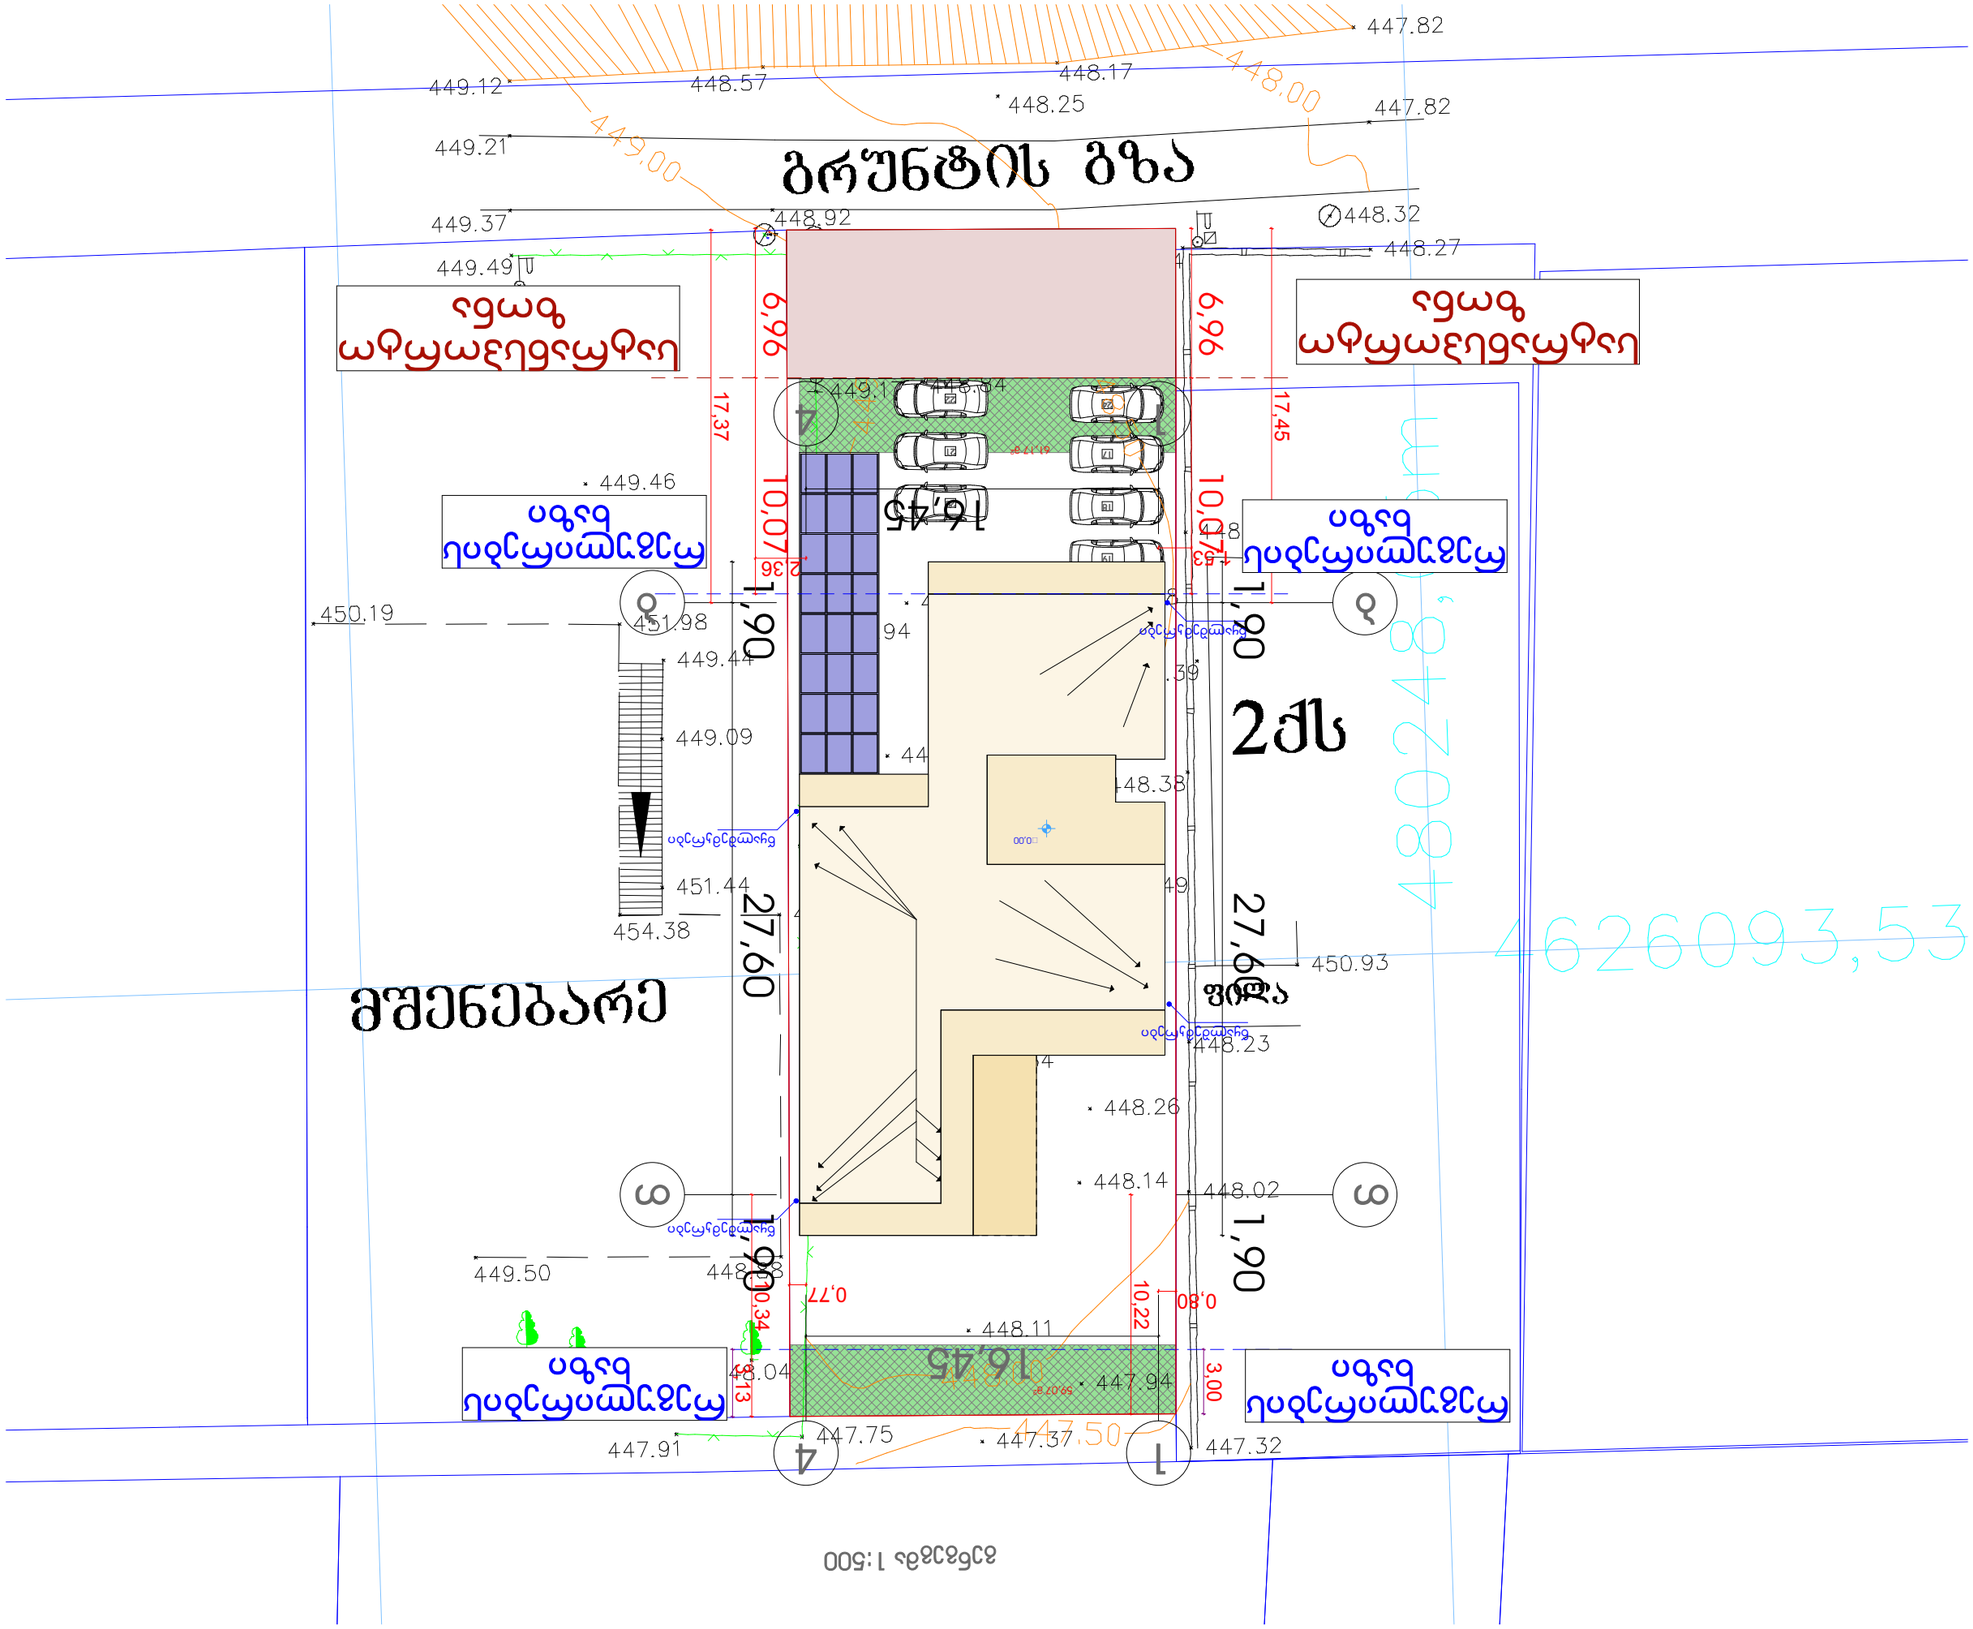

61,17 m 17 2

18

19

22

21

20

24

59,07 m

2

16,45

16,45

1,90 27,60 1,90

1,90 27,60 1,90

6,96 10,07

6,96 10,07

2,36 1,53

17,45

17,37

0,80 0,77

10,22

10,34

3,00

3,13

0,00

წყალშემკრები

წყალშემკრები

წყალშემკრები

წყალშემკრები

1 4

b
T

b
T

1 4
რეგულირების

ხაზი რეგულირების ხაზი

რეგულირების

ხაზი რეგულირების ხაზი

სატრანსპორტო

ზონა

სატრანსპორტო

ზონა

ხელმოწერა

პროექტის სახელწოდება

ფურცელი
ფორმატი

A-3

3

მისამართი

2017

1:500

ფაილის სახელი

მასშტაბი

ქ.თბილისი, სოფელი დიღომი საკ,კოდ. 01.72.14.035.261

მრავალბინიანი შენობა

ქ.თბილისი, სოფელი

დიღომი საკ,კოდ.

01.72.14.035.261

pr.

გვარი

დირექტორი

დაკვეთა #
სტადია

თარიღი

ფურცლები

არქიტექტორი

გენგეგმა
კ.დგებუაძე

გენგეგმა 1:500

e.nayofia

შპს "გდგ"

შპს " ჯეო-ლაინი "
ქ. თბილისი, მტკვრის ქუჩა №6
ტელ: +995 514206655

მისამართი

ქ. თბილისი, სოფელი დიგომი
(01.72.14.035.261)

სიტუაციური სქემა მ. 1 : 5000

ტოპო გეგმა

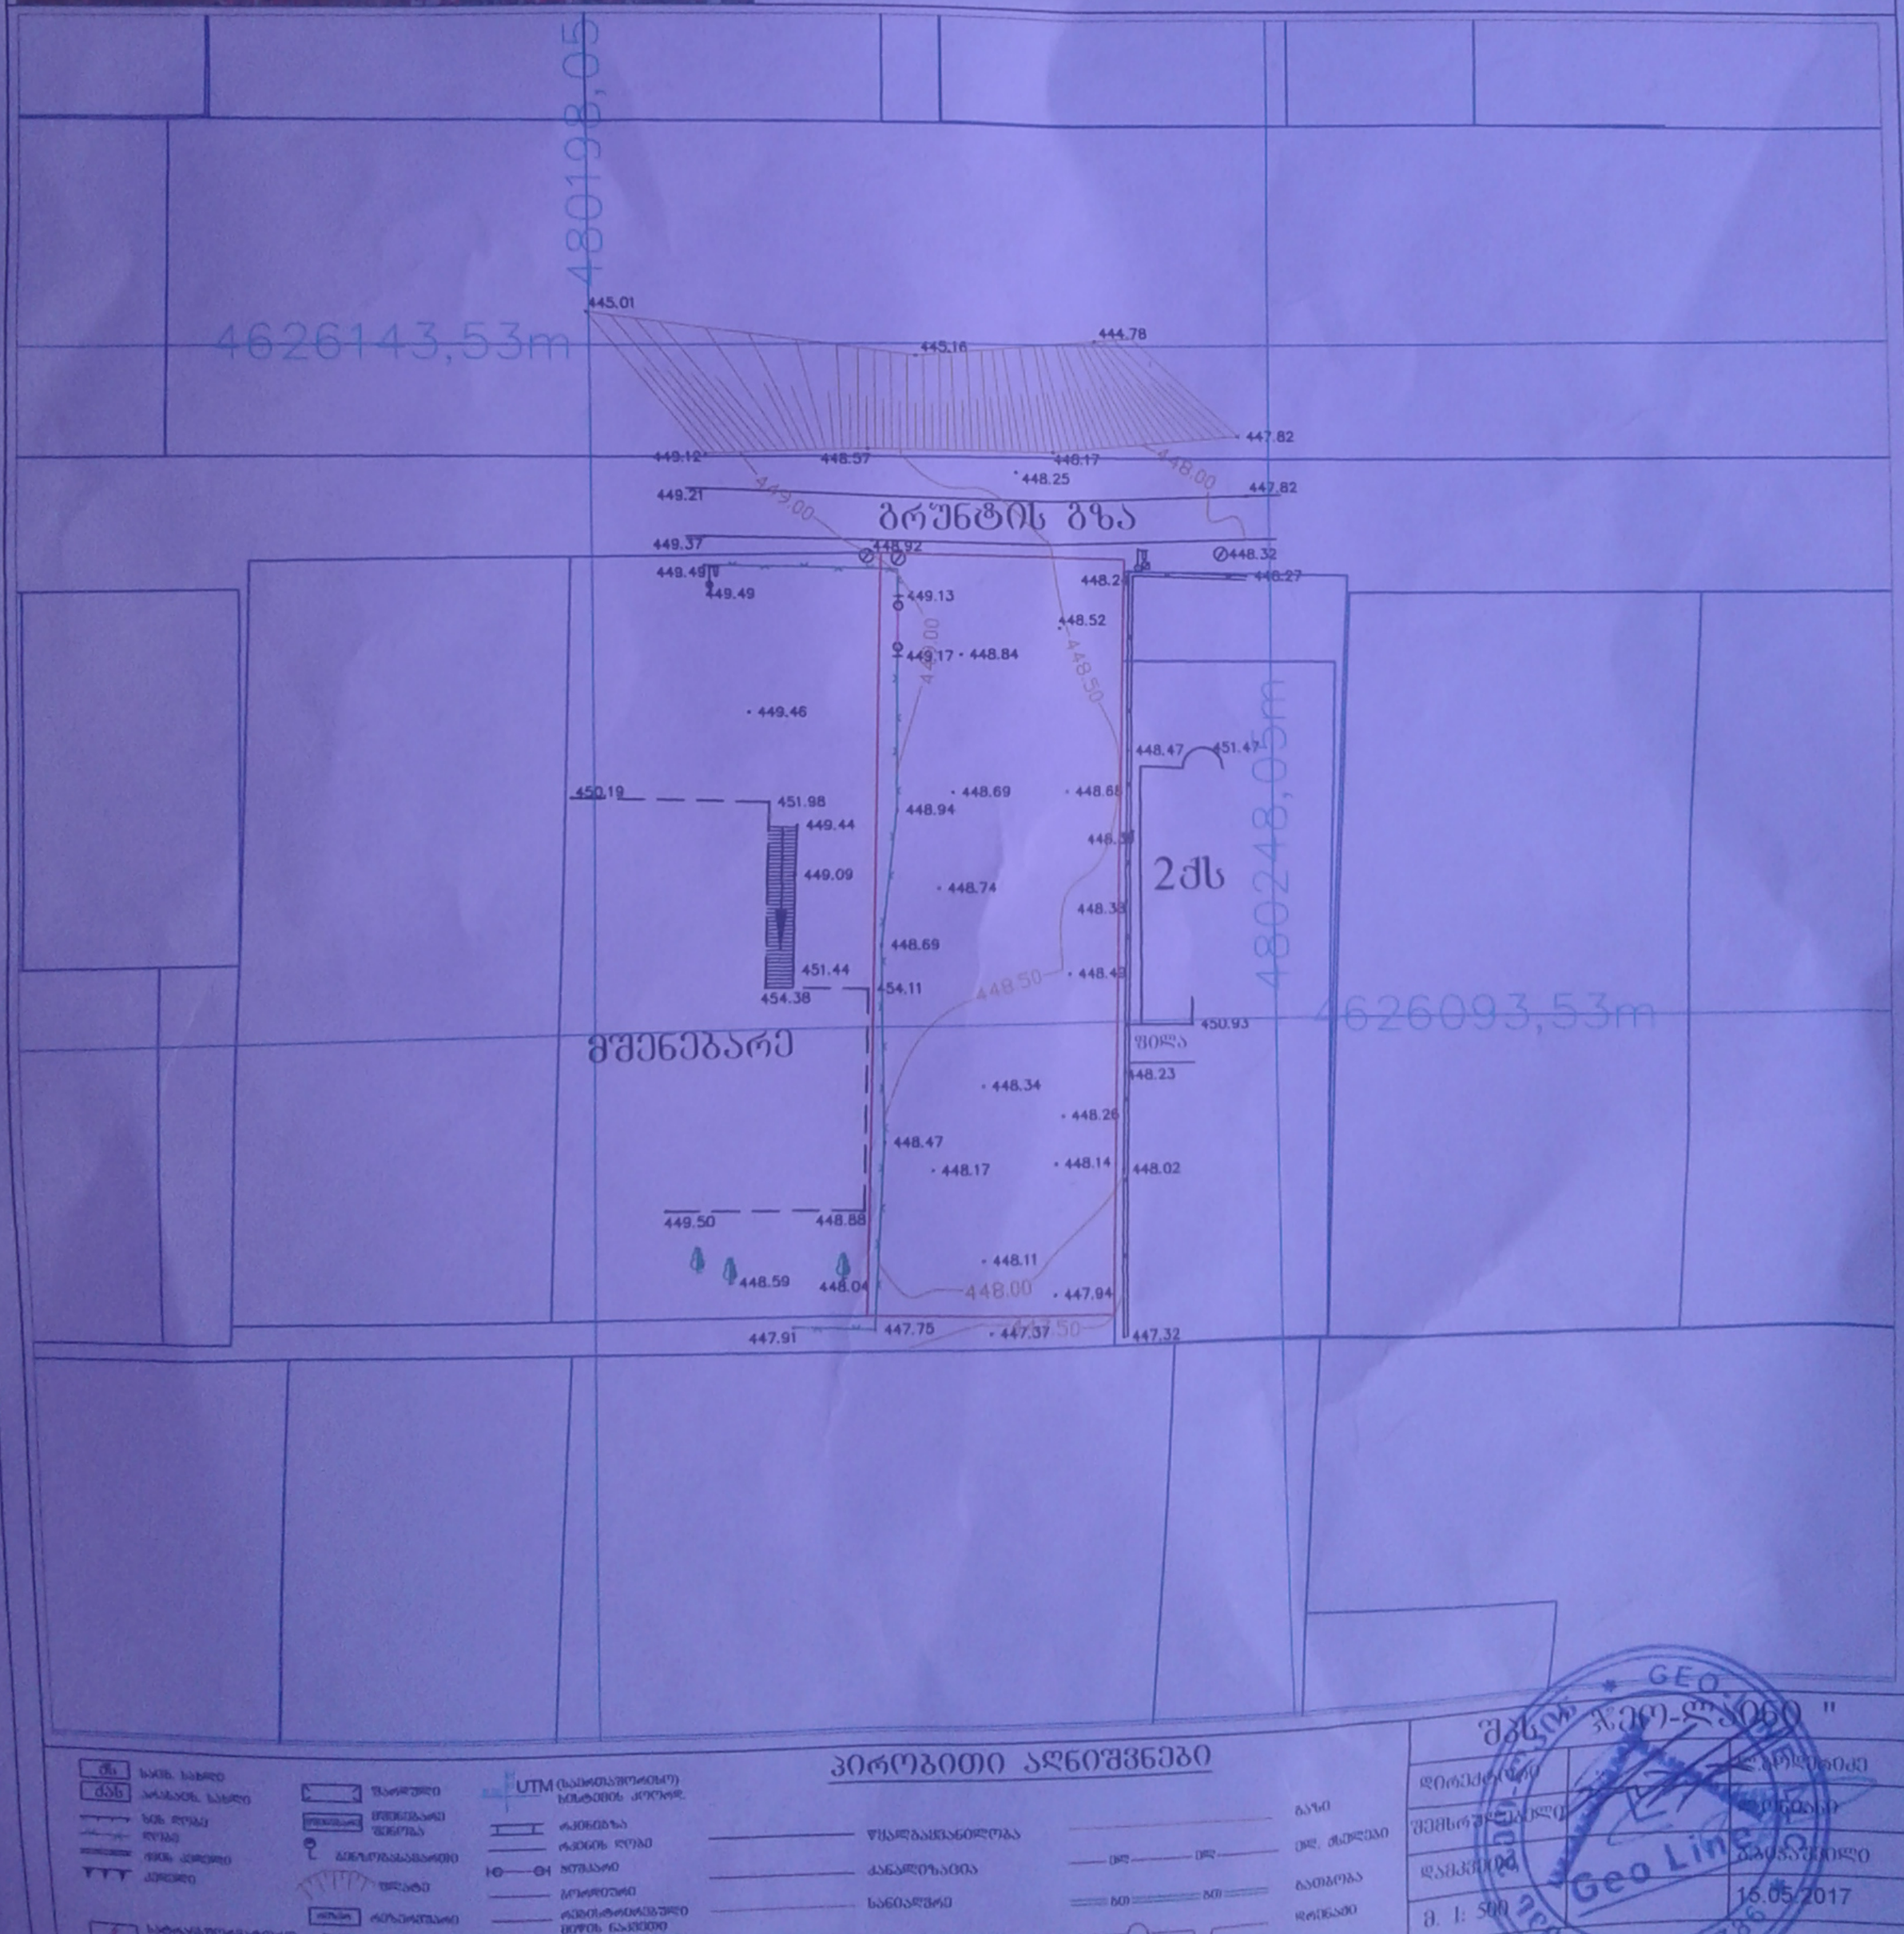

პირობითი აღნიშვნები

შს	საავტო. საბაჟო	UTM (საქართველოში) ხაზებიის კოორდ.	
ქსნ	ადმინის. საზღვ.		შპს. საზღვ.
	ხის ღობე	ჩამწვანება	წყალგაყვანილობა
	ღობე	ჩამწვანების ღობე	ქანალიზაცია
	ფიჭ. კედელი	ხეთასარი	სანიაღვრე
	კედელი	ბეტონის	ქამშირგაგმილობა
	საბრაზილიო ხიდზით	ფერდი	გაზი
	ხიდი	ორმაგი	დენ. ბოძები
	ბეტონის	ბეტონის ნაპირი	ბათიმეტრია
	ბეტონის	ქვაბულის ნაპირი	ღრანაჟი

შპს " ჯეო-ლაინი "		
დირექტორი		ლ.ბერულავა
შემსრულებელი		ლ.ლომსაძე
დამკვეთი		ა.ბაბანაძე
მ. 1: 500		16.05.2017