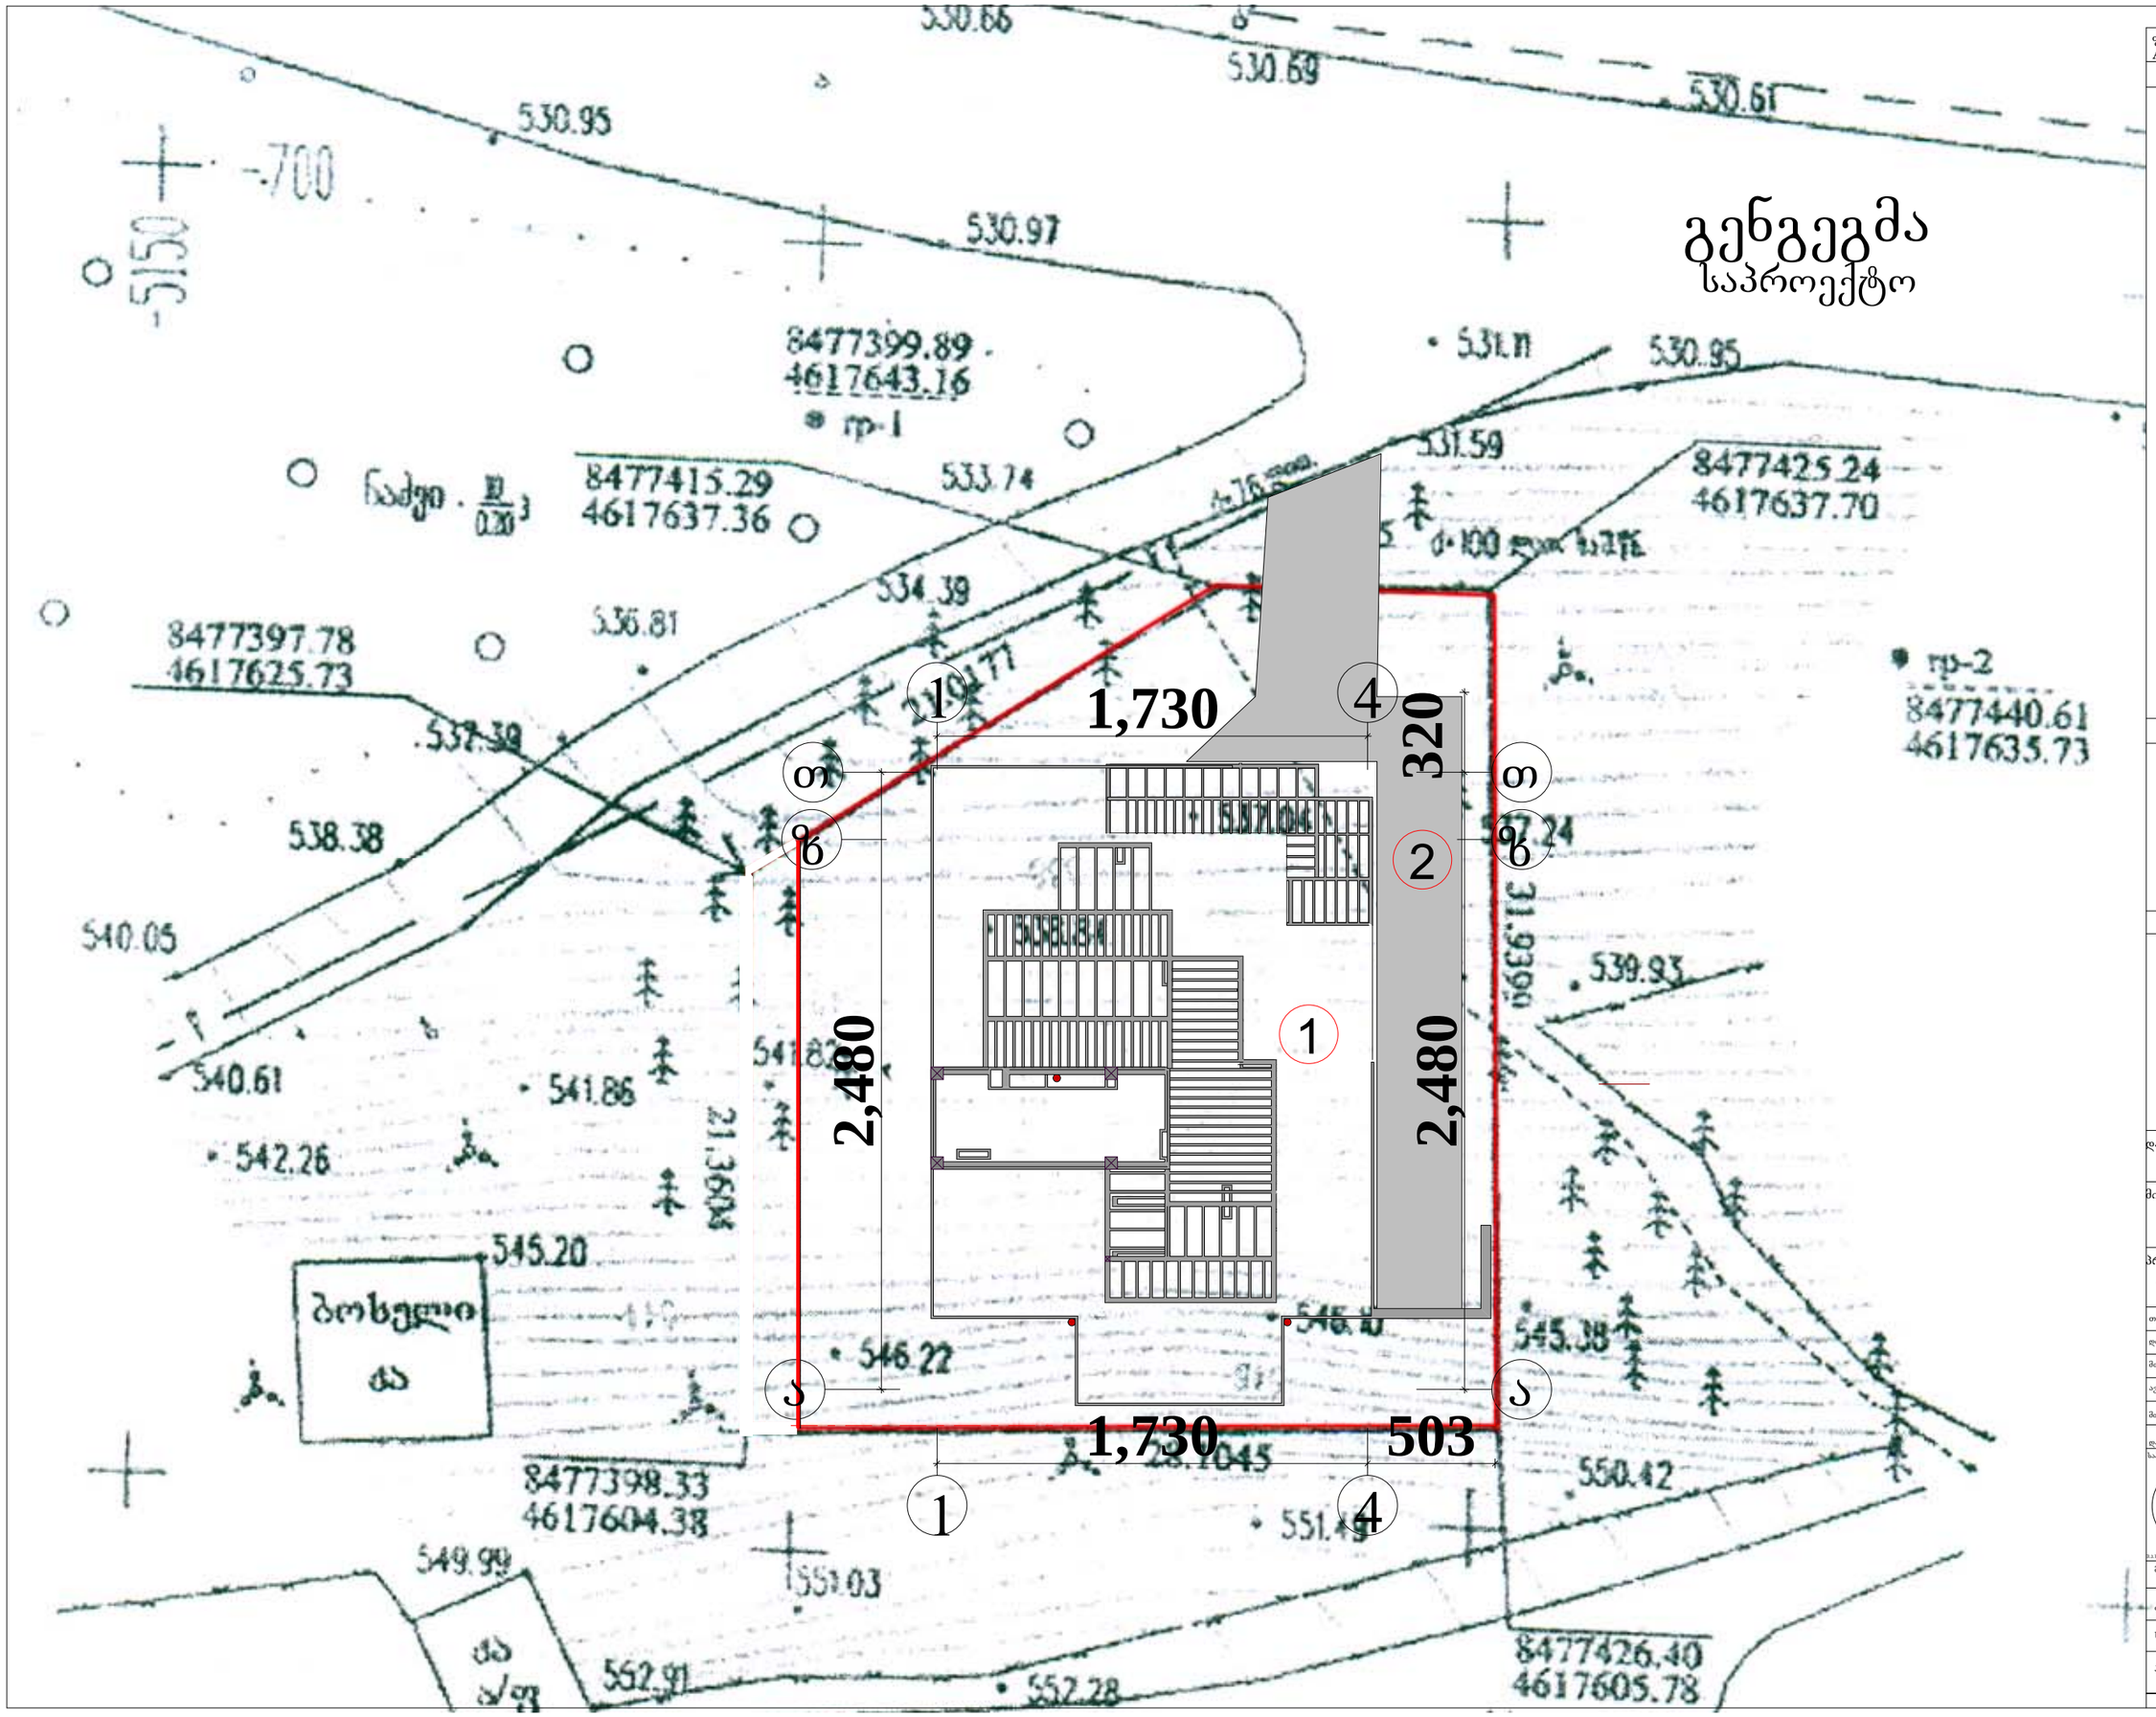

ფორმატი A-3	თბილისი 2007 წ.	ფაილის სახელი
	დაკვეთა #	გეგმები.პლნ

ექსპლიკაცია

1.საპროექტო შენობა

2.შემოსასვლელი გზა და პანდუსი

პირობითი ნიშნები

- ფართი მ²
- ექსპლიკაციის ნუმერაცია
- არქიტექტურული ნიშნული
- წითელი ხაზი
- კედლები
- კოლონა

შენიშვნები

ნახაზზე საპროექტო ნული შეესაბამება აბსოლუტურ ნიშნულს - 534.00

ნახაზზე ზომები მოცემულია სამტიმეტრებში

ხაზი მიუთითებს საანგარიშო ფართის საზღვარს

ნახაზში კოერციული ფართი მოცემულია მთლიანად, გეგმარება პირობითია

ნახაზში ყველა ცვლილება მშენებლობისას შეთენხმებული უნდა იყოს პროექტის ავტორთნ

დამკვეთი

ამხანაგობა "ბაგების ცისკარი"

მისამართი

ქ თბილისი, ბაგები, წყნეთის გზატკეცილი #36ᵃ

პროექტის სახელწოდება

"მრავალფუნქციური საცხოვრებელი სახლი"

თანამდებობა	გვარი	ხელმოწერა	თარიღი
დირექტორი	გ. დარბუაშვილი		
მთ. არქიტექტორი	ვ. ტარასაშვილი		
ავტორი			
მთ. ინჟინერი			
დამუშავა			

საპროექტოს ლოგო

მისამართი

დიღმის მასივი
I კვარტალი 14ა კორპუსი

ს.ს.ს. „შმენებელი 2008„

მასშტაბი	1:500	ნახაზი
თარიღი		გენგეგმა

სტადია	ფურცელი	ფურცლები
პროექტი	გ-1	