
N

საპროექტო გენგეგმა მ. 1:500

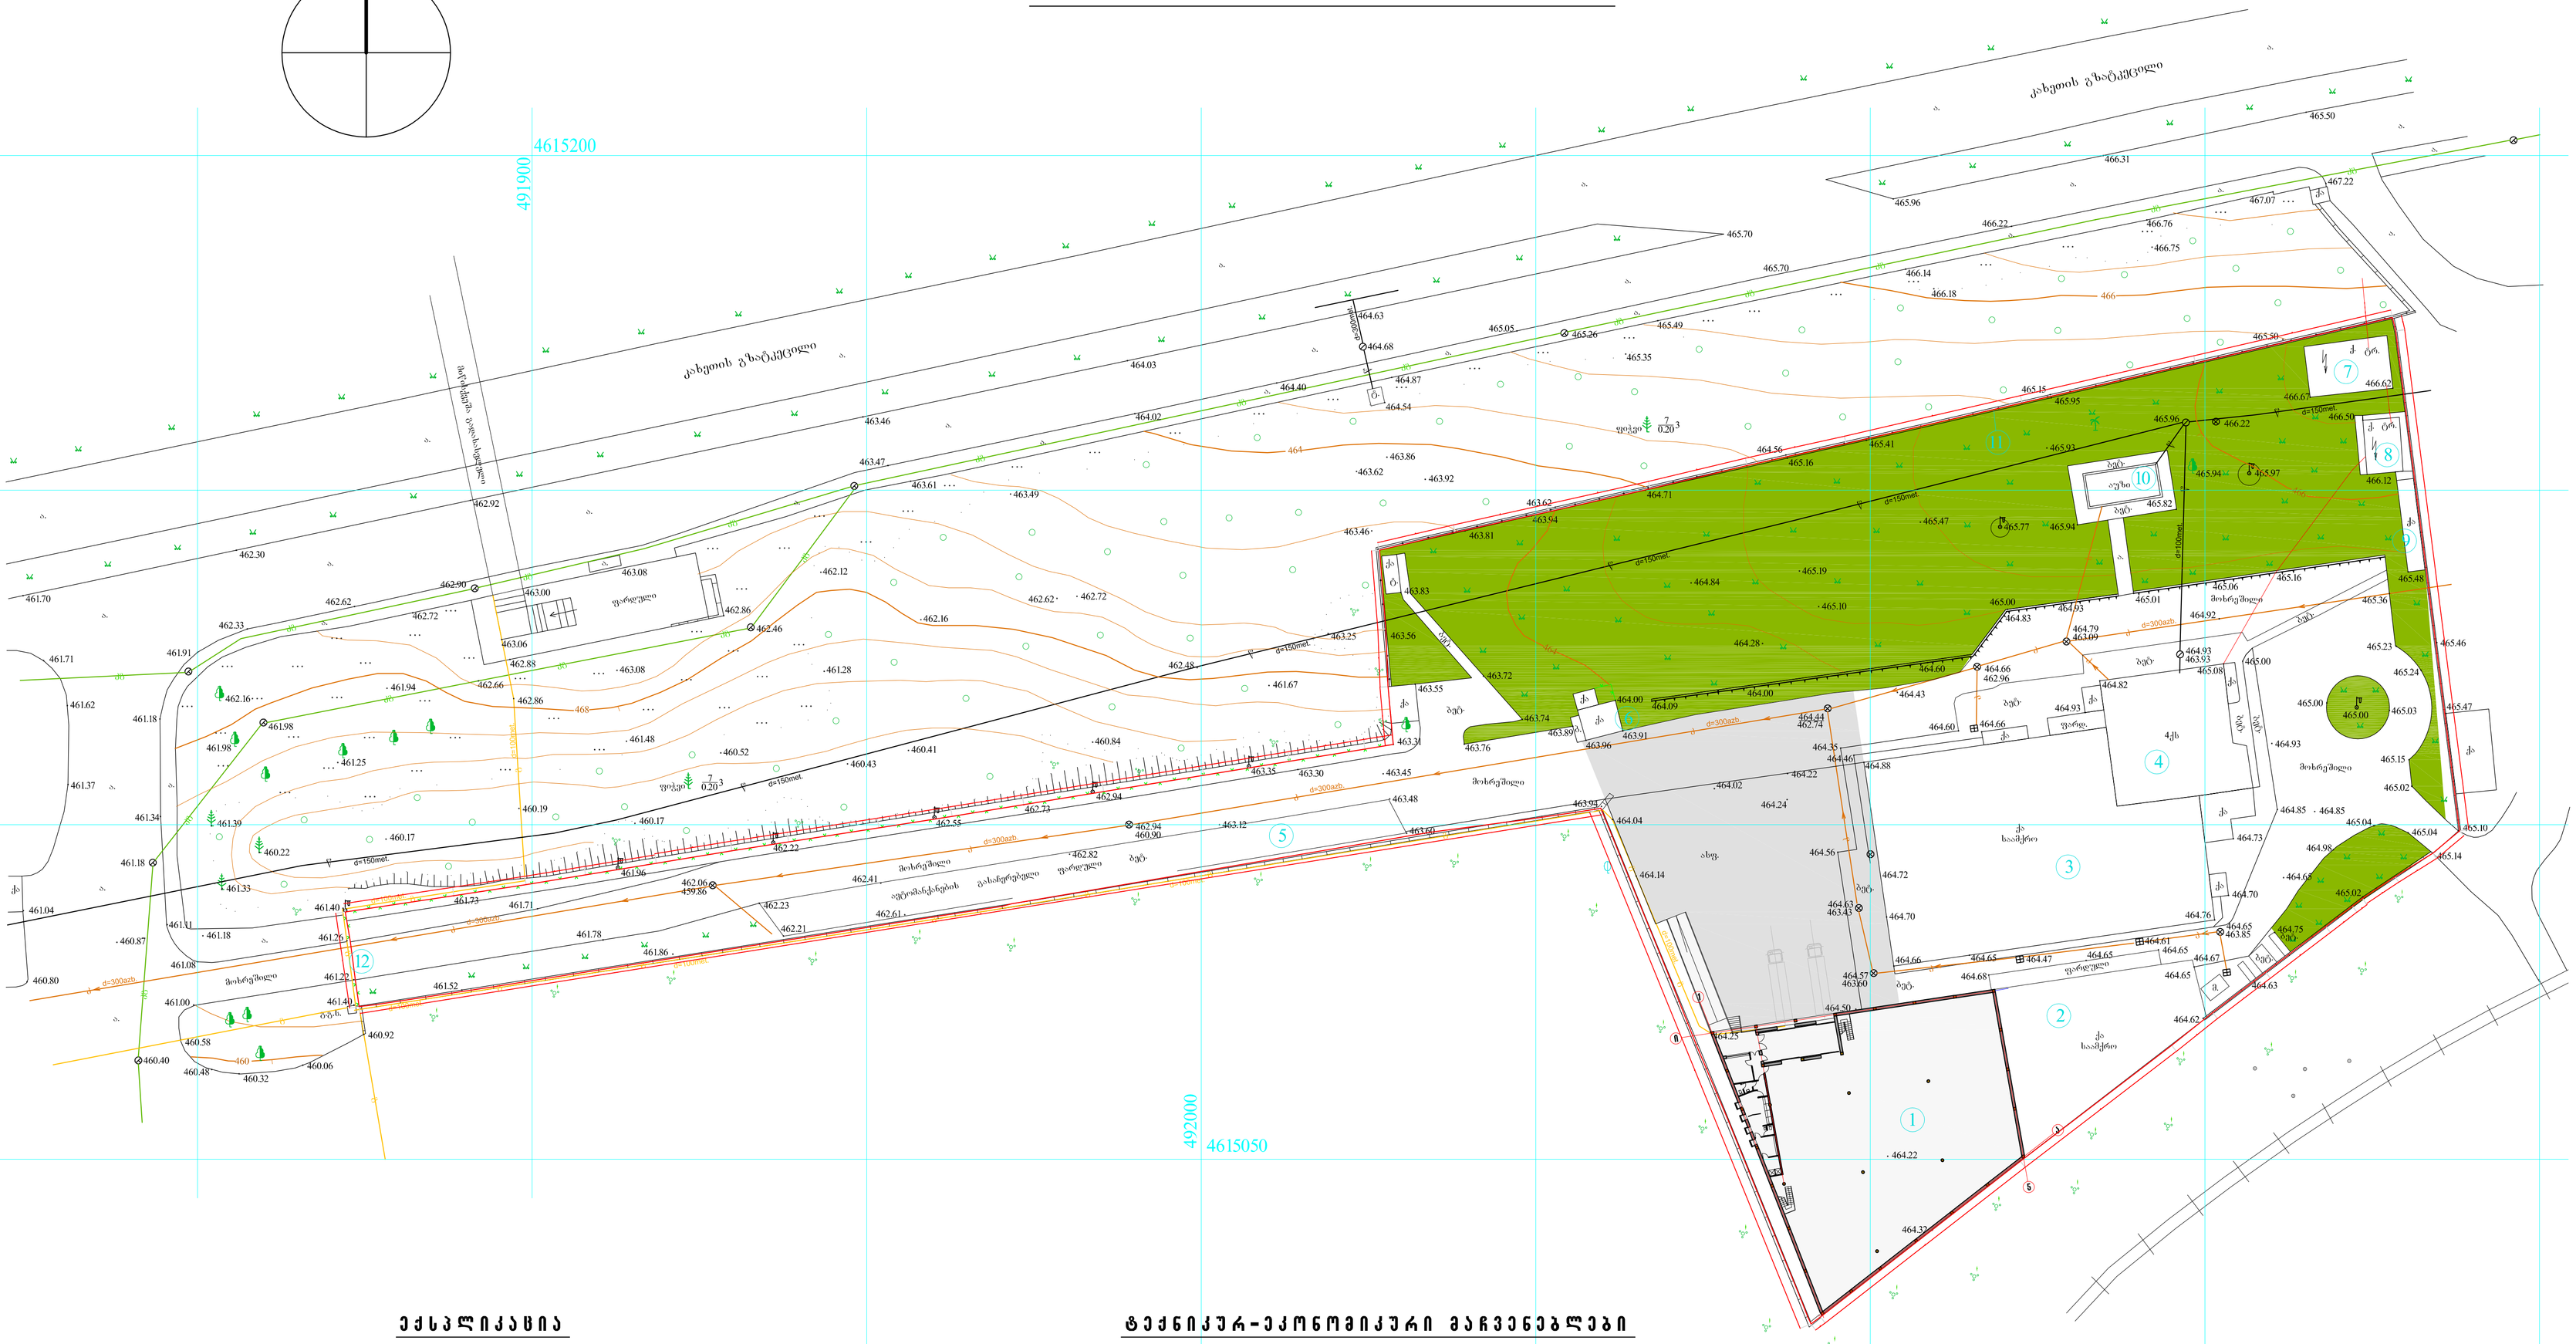

ექსპლიკაცია

1. მშრალი პროდუქტებისსაწყობი (რეკონსტრუქცია)
2. საამქრო (არსებული)
3. საამქრო (არსებული)
4. ადმინისტრაციულ საწარმოო შენობა (არსებული)
5. ავტომანქანების სადგომი ფარდული (არსებული)
6. საკონტროლო პუნქტი (არსებული)
7. სატრანსფორმატორო ქვესადგური (არსებული)
8. სატრანსფორმატორო ქვესადგური (არსებული)
9. დამხმარე შენობა (არსებული)
10. აუზი (არსებული)
11. ღობე (არსებული)
12. ჭიშკარი (არსებული)


ტექნიკურ-ეკონომიკური მაჩვენებლები

ტერიტორიის საერთო ფართი	- 16158.00 მ2
მოშენების ფართი	- 3965.60 მ2
ასფალტო-ბეტონის საფარი (საპროექტო)	- 1597.00 მ2
გამწვანების ფართი	- 4993.00 მ2

შ.პ.ს.„არქშური“ თბილისი		საწარმოო კომპლექსის დაბრძარე კორპუსის რეკონსტრუქცია ქ. თბილისში ქახეთის გზატკეცილი №69		69-03/12	
დირექტორი	ო.ნიკალაური				
არ.მთ.არქ.	ო.ნიკალაური		მშრალი პროდუქტების საწყობი	მასშტაბი	1:500
შესრულა	ლ. ქევანიშვილი			სტადია	პრ
შეამოწმა	მ.კახიძაძე		საპროექტო გეგმა	ფურცელი	1
				ფურცლების	

N

არსებული გენგეგმა მ. 1:500

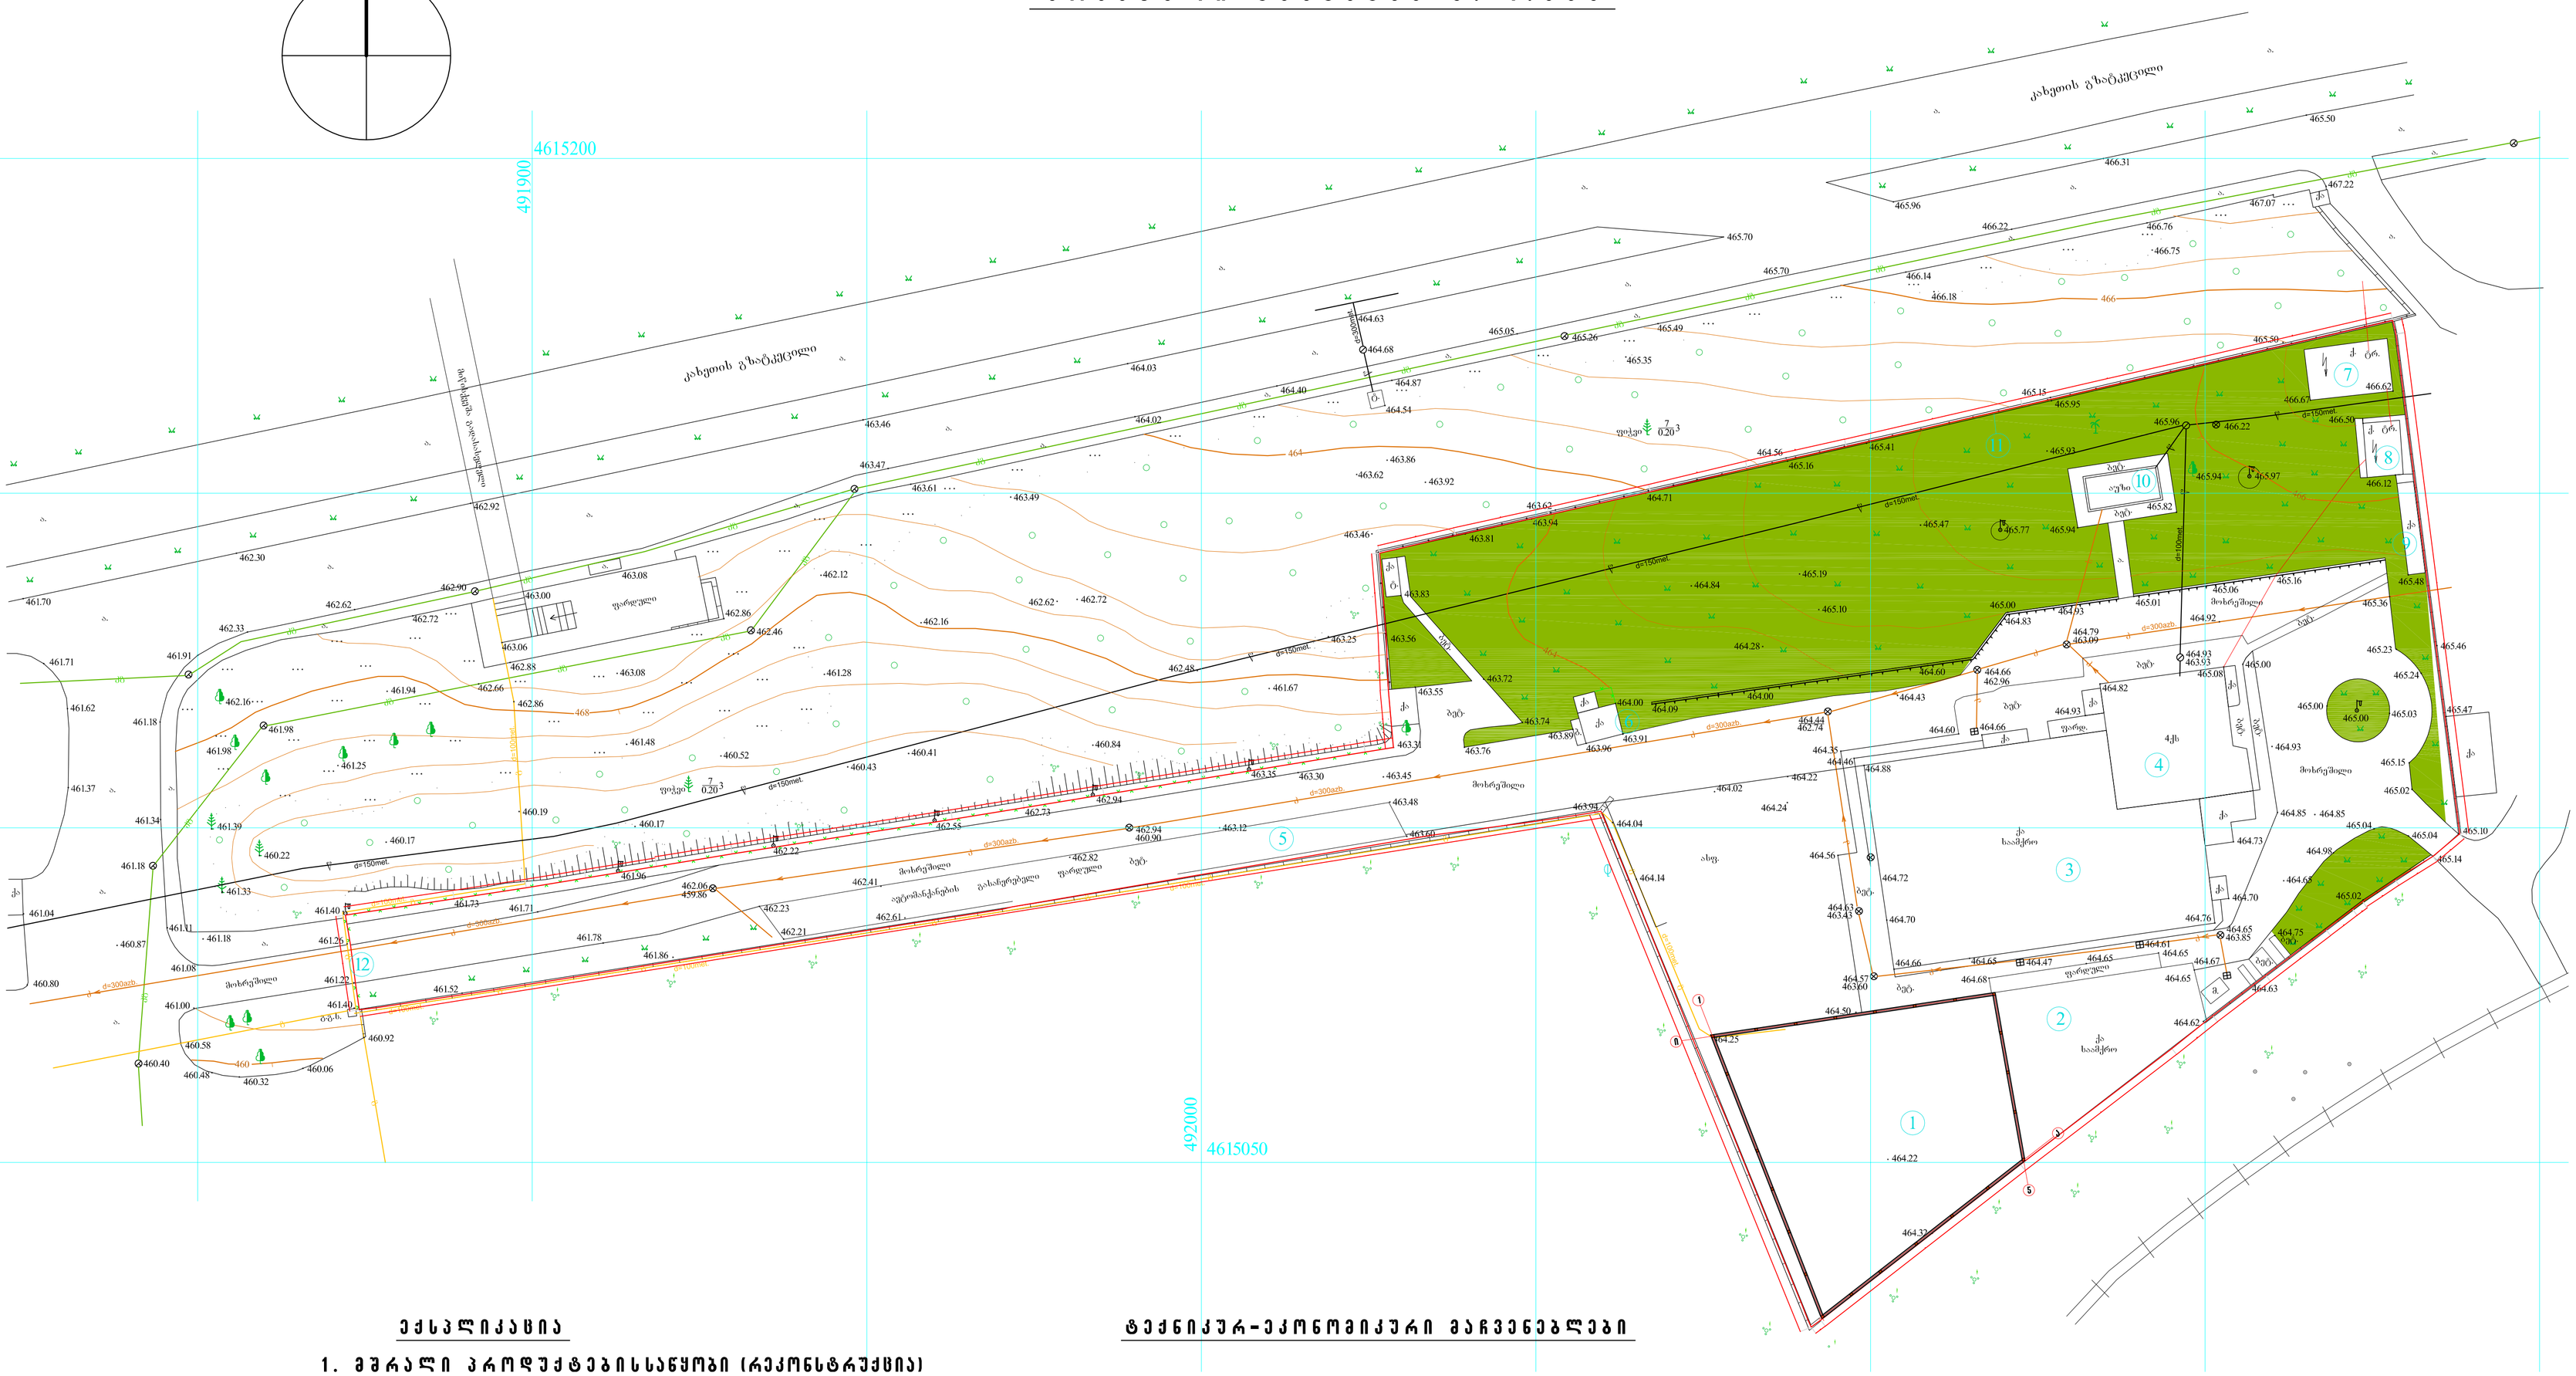

ექსპლიკაცია

1. მშრალი პროდუქტებისსაწყობი (რეკონსტრუქცია)
2. საამქრო (არსებული)
3. საამქრო (არსებული)
4. ადმინისტრაციულ საწარმოო შენობა (არსებული)
5. ავტომანქანების სადგომი ფარდული (არსებული)
6. საკონტროლო პუნქტი (არსებული)
7. სატრანსფორმატორო ქვესადგური (არსებული)
8. სატრანსფორმატორო ქვესადგური (არსებული)
9. დამხმარე შენობა (არსებული)
10. აუზი (არსებული)
11. ღობე (არსებული)
12. ჭიშკარი (არსებული)

ტექნიკურ-ეკონომიკური მაჩვენებლები

ტერიტორიის საერთო ფართი	- 16158.00 მ2
მოშენების ფართი	- 3965.60 მ2
გამწვანების ფართი	- 4993.00 მ2

შ.პ.ს.„არქტური" თბილისი			საწარმოო კომპლექსის დამხმარე კორპუსის რეკონსტრუქცია ქ. თბილისში კახეთის გზატკეცილი №69		69-03/12
დირექტორი	ო.ნიკლაური		მშრალი პროდუქტების საწყობი	მასშტაბი	არ
არ.მთ.არქ.	ო.ნიკლაური			სტადია	პრ
შესრულა	ლ. ქევანიშვილი		არსებული გენგეგმა	ფურცელი	1
შეამოწმა	მ.კაციტაძე			ფურცლები	