

ფასადი 5-1 ღ.შ მ. 1:100

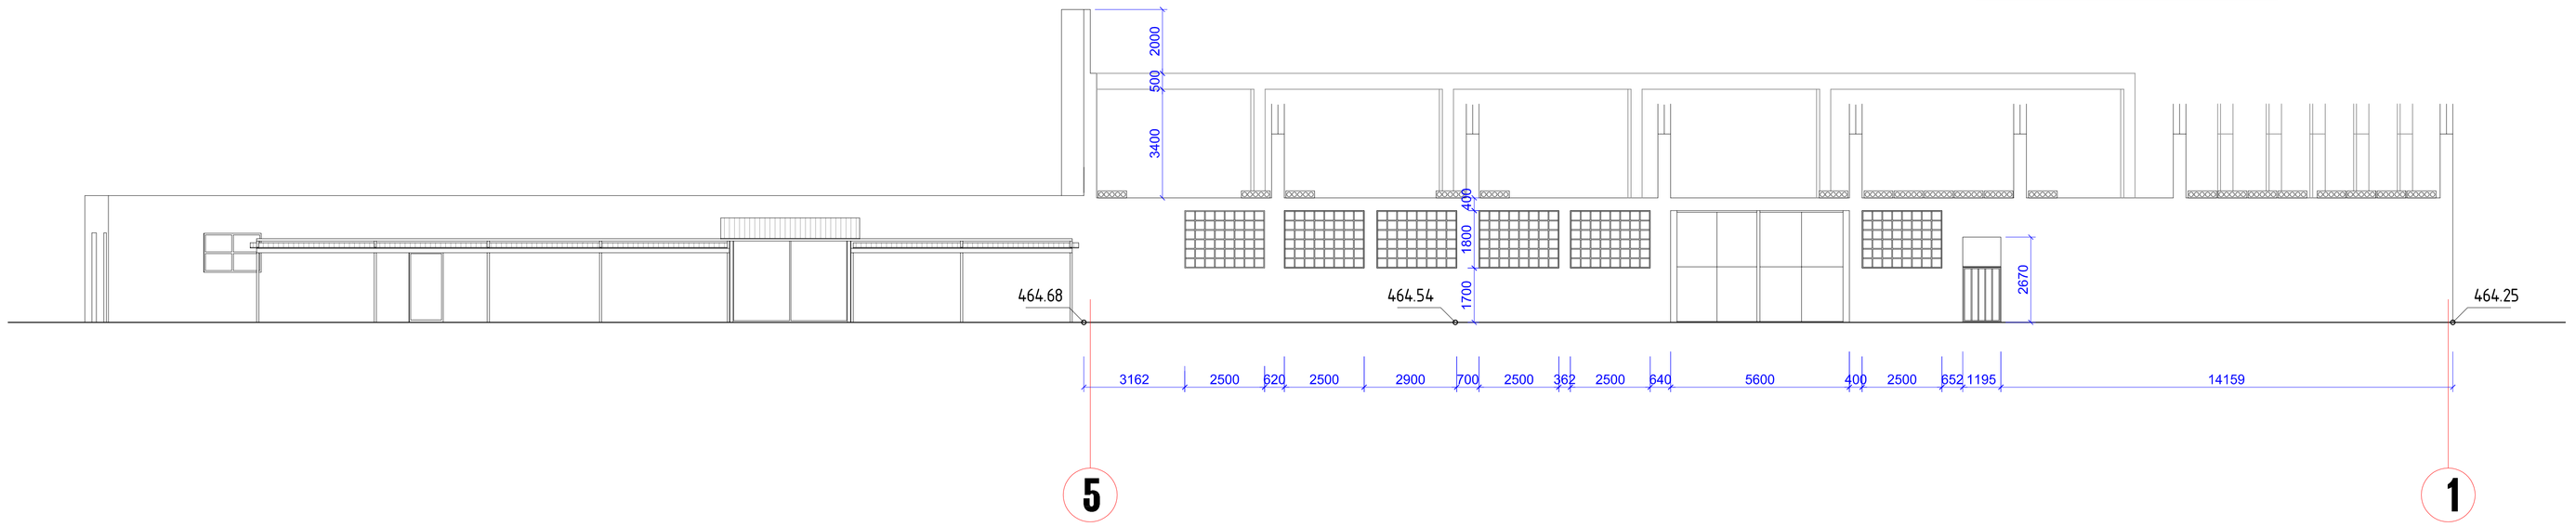


ჭრილი 1-1 მ. 1:100

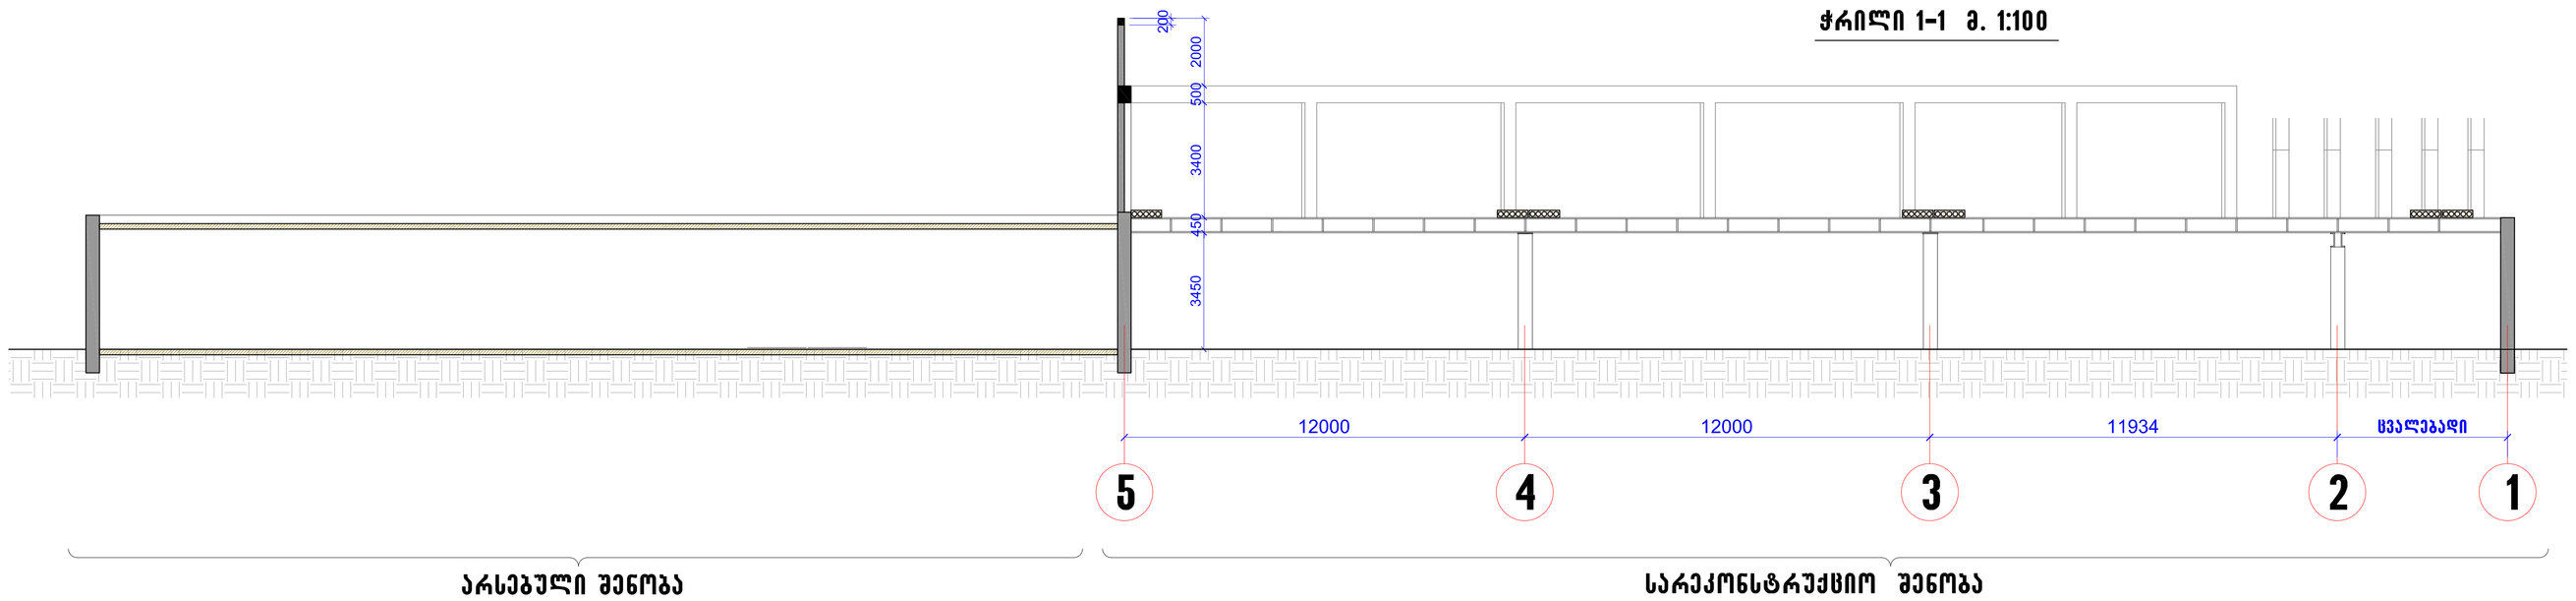


შ.პ.ს.„არქიშარი“ თბილისი			სანარმოო კომპლექსის დამხმარე კორპუსის რეკონსტრუქცია ქ. თბილისში კახეთის გზატკეცილი №69	69-03/12
დირექტორი	ო.ნიკლაური		სარეკონსტრუქციო არსებული შენობა	მარკა: არ
არ.მთ.არქ.	ო.ნიკლაური			სტადია: პრ
შესრულა	ლ. ქუთათელაძე		ფასადი 5-1 ღ.შ; ჭრილი 1-1;	ფურცელი: 5
შეამოწმა	მ.კახიძე			ფურცლები:

ჭრილი 1-1 1:100

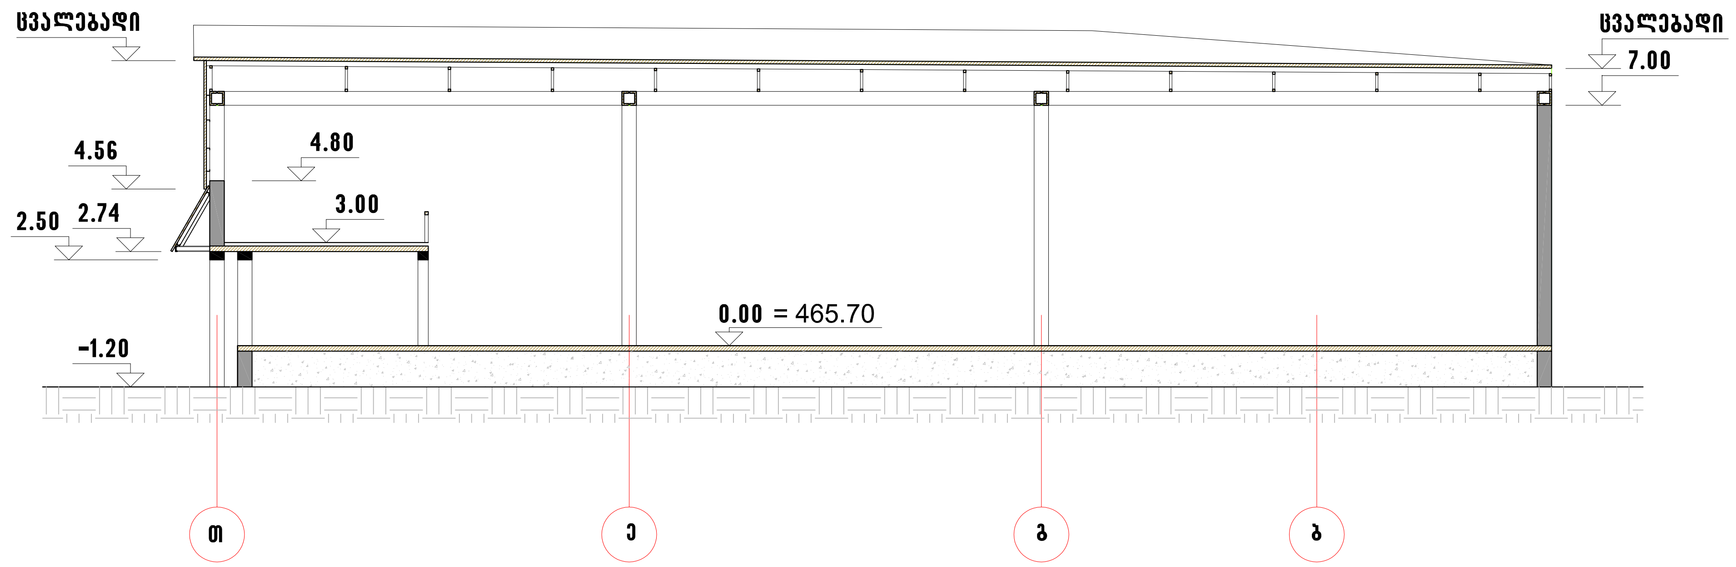

ჭრილი 2-2 1:100

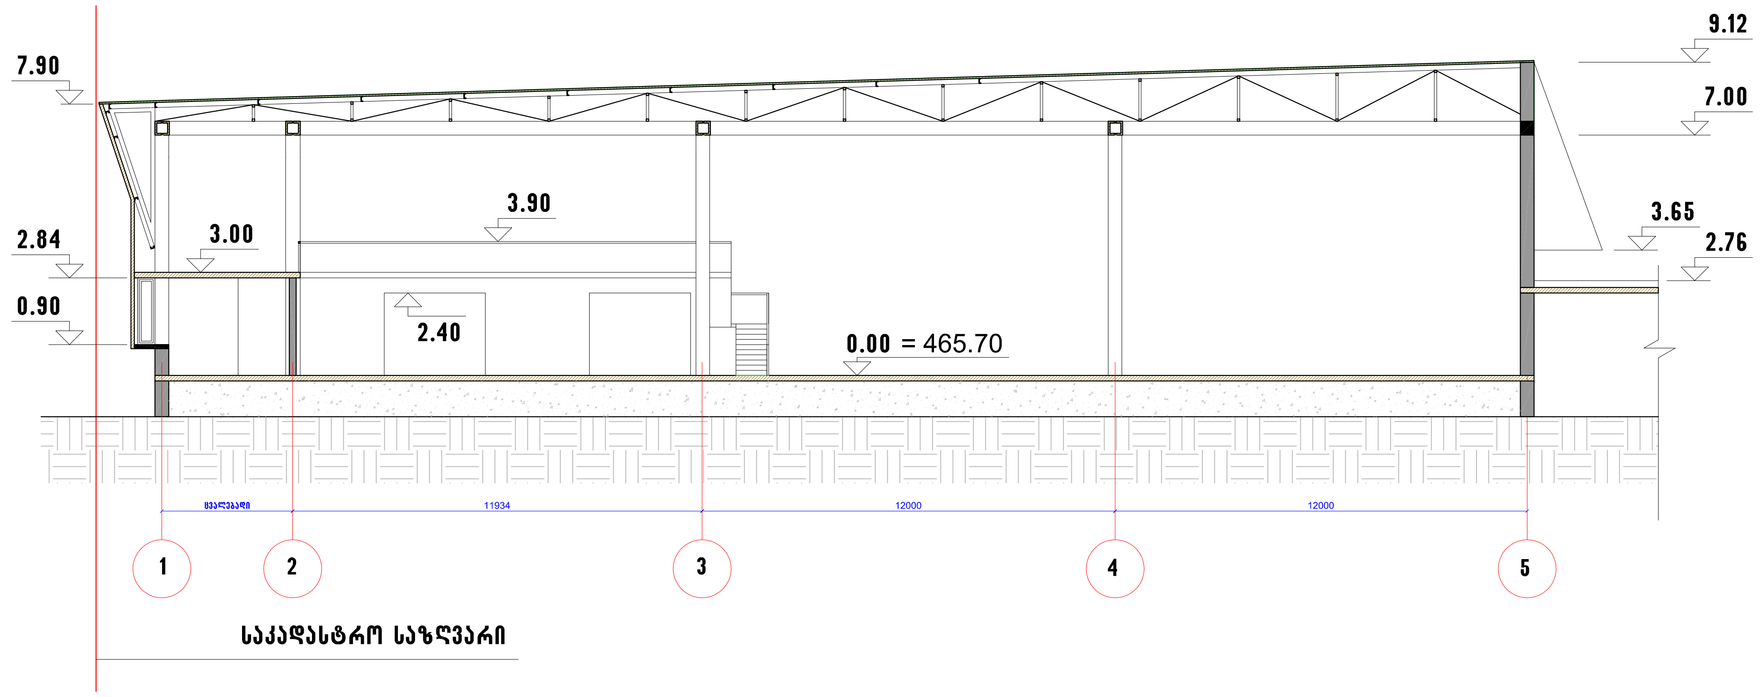

შ.პ.ს. „არქიშარი" თბილისი			საწარმოო კომპლექსის დამხმარე კორპუსის რეკონსტრუქცია ქ. თბილისში კახეთის გზატკეცილი №69		69-03/12
დირექტორი	ო.წიკლაური		მშრალი პროდუქტების საწყობი	მარკა	არ
არ.მთ.არქ.	ო.წიკლაური			სტადია	პრ
შესრულა	ლ. ქუშაშვილი		ჭრილი 1-1; ჭრილი 2-2	ფურცელი	10
შეამოწმა	თ.კახიძე			ფურცლები	