საქართველოს შინაგან საქმეთა სამინისტროს
საპატრულო პოლიციის დეპარტამენტი

MINISTRY OF INTERNAL AFFAIRS OF GEORGIA
PATROL POLICE DEPARTMENT

MIA 5 18 01986223

16/08/2018

შპს "შვიდი მითი"-ს წარმომადგენელს ნ. მოდებაძეს
ქ. თბილისი, ყაზბეგის გამზ. N8;
თქვენს 2018 წლის 15 აგვისტოს განცხადებაზე
ასლი: საპატრულო პოლიციის დეპარტამენტის
ქ. თბილისის მთავარი სამმართველოს უფროსის
მოადგილეს ბ–ნ ლ. ჯოხაძეს

საპატრულო პოლიციის დეპარტამენტში განხილულ იქნა თქვენი განცხადება, რომელიც ეხება ქ. თბილისში ასი ათასი მოწვამის ქუჩის (სკ 01.10.07.003.064) მიმდებარედ შესასვლელ–გამოსასვლელი გზის მოწყობას, რაზეც ითხოვთ წარმოდგენილი საგზაო მოძრაობის ორგანიზაციის სქემის შეთანხმებას.

ვითვალისწინებთ რა, ქ. თბილისის მერიის ტრანსპორტის საქალაქო სამსახურის თანხმობას და ქ. თბილისის მუნიციპალიტეტის მერიის სსიპ ქონების მართვის სააგენტოს NQN1594074 გადაწყვეტილებას, საპატრულო პოლიციის დეპარტამენტი ითანხმებს წარმოდგენილ დროებითი მოძრაობის ორგანიზაციის სქემებს და არ არის წინააღმდეგი განახორციელოთ ზემოაღნიშნული სამუშაოები შემდეგი პირობების დაცვით:

- სამშენებლო ობიექტზე მისასვლელი გზა აღიჭურვოს მოძრაობის რეგულირების ტექნიკური საშუალებებით წარმოდგენილი სქემის შესაბამისად;
- დაცული იქნას გზის სავალი ნაწილის სისაუფთავე, არ დაუშვათ სამშენებლო მასალისა და ტექნიკის გზის სავალ ნაწილზე განთავსება;
- დაცული იქნას ფეხით მოსიარულეთა უსაფრთხო გადაადგილება;
- სამუშაოების დასრულებისთანავე დროებითი მოძრაობის რეგულირების ტექნიკურ საშუალებებს გაუკეთდეს დემონტაჟი და გზის მიერთების ადგილები აღიჭურვოს მოძრაობის რეგულირების ტექნიკური საშუალებებით შეთანხმებული საგზაო მოძრაობის ორგანიზაციის სქემების შესაბამისად;
- სამუშაოების დაწყების და დამთავრების შესახებ წინასწარ ეცნობოს ქ. თბილისის მერიის სსიპ ქონების მართვის სააგენტოს და საპატრულო პოლიციის დეპარტამენტის სამორიგეო ნაწილს (ტელ: 241-85-04; 241-85-05);

მეორე ადრესატს: გთხოვთ, უზრუნველყოთ კონტროლის დაწესება წერილში მითითებულ პირობების შესრულებაზე და მოძრაობის რეგულირების ტექნიკური საშუალებების

ბთავსების მდგომარეობაზე. შეუსრულებლობის შემთხვევაში გაატარეთ ზომები საქართველოს ადმინისტრაციულ სამართალდარღვევათა კოდექსის 134 მუხლით ითვალისწინებული მოთხოვნების შესაბამისად.

დასარიცი: **8** წერილად.

საბაჟო ტერიტორიის დეპარტამენტი
/ საინფორმაციო სამმართველო /
საგზაო მოძრაობის ზედამხედველობის
განყოფილების უფროსი
მარიამ ფიფია

საგზაო მოძრაობის ორგანიზაციის
ტექნიკური საშუალებები

2.3 - 2ც

4.1.4 - 2ც

4.1.5 - 2ც

5.19.1 - 4ც

5.19.2 - 4ც

მოძრაობის მიმართულება

შესვლა გამოსვლის მიმართულება

„შეთანხმებულია“

ქ. თბილისის მუნიციპალიტეტის მერიის ტრანსპორტის სამსახურის უფროსი

მუმლაძე

თარიღი 17/11/18

„შეთანხმებულია“

ქ. თბილისის საპატრულო პოლიციის მთავარი სამმართველოს უფროსის მოადგილე

ლ. ჯოხაძე

თარიღი 17/11/18

ასი ათასი მოწამის ქუჩა

01.10.07.003.064

R5m

6m

2.3

4.1.5

4.1.4

5.19.1

5.19.2

შესახვლელ გამოსახვლელი

კერძო საკუთრების საზღვარი

დიდი დიღომში ასი ათასი მოწამის ქუჩის მიმდებარედ (ს/კ 01.10.07.003.064) შესახვლელ გამოსახვლელის საგზაო მოძრაობის ორგანიზების შედმეგი სქემა

Visual Art Studio

შემსრულებელი	შ.პ.ს "Visual Art Studio"	ნახაზის დახასიათება	დანართი	03
დამკვეთი	შპს „ ... “	საგზაო მოძრაობის ორგანიზების შედმეგი სქემა	თარიღი	2018 წელი
			მასშტაბი	1:500

საგზაო მოძრაობის ორგანიზაციის ტექნიკური საშუალებები

1.21.2 - 1ც	4.2.1 - 1ც
1.21.3 - 1ც	4.2.2 - 1ც
1.26 - 6ც	5.19.1 - 4ც
3.10 - 2ც	5.19.2 - 4ც
3.20 - 2ც	8.2.1 - 2ც
3.21 - 1ც	8.3.1 - 1ც
3.24 - 2ც	შქ. T7 - 2ც
3.24 - 2ც	დროებითი ღობე
3.25 - 1ც	ბუფერული ზონა
	მოძრაობის მიმართულება

„შეთანხმებულია“

ქ. თბილისის მუნიციპალიტეტის მერიის ტრანსპორტის სააგენტოს უფროსი

მ. შუშლაძე

თარიღი 14.05.2018

„შეთანხმებულია“

ქ. თბილისის საპატრულო პოლიციის მთავარი სამმართველოს უფროსის მოადგილე

ლ. ჯოხაძე

თარიღი

15m — 50m — 100m

ასი ათასი მოწამის ქუჩა

3.2m 0,3m 0 10m 5m 5m 20m

01.10.07.003.064

შესასვლელ გამოსასვლელის მოწყობა

ქერძო საკუთრების საზღვარი

ბუფერული ზონა

შენიშვნა:
დროებითი სქემა შედგენილია ვსნ "37 - 84" და საქართველოს კანონის საგზაო მოძრაობის შესახებ მოთხოვნების შესაბამისად

1. გამაფრთხილებელი ზონის სიგრძე შეადგენს 100 მეტრს.
2. ბუფერული ზონაა 10 მეტრი.
3. საშალე ნაწილის დახშული ზოლის სიგანის 0,3 მ და ნაკადის სიჩქარის 20 კმ/სთ შესაბამისი განლაგების ზონის სიგრძე შესაბამისი საანგარიშო შორშელის მიხედვით შეადგენს 5 მ-ს.
4. სამუშაოთა წარმოების ზონის სიგრძე შეადგენს 40მ-ს.
5. სტაბილიზაციის ზონის სიგრძე შეადგენს 5 მეტრს.
6. ნახაზზე ნაჩვენებია დროებითი საგზაო ნიშნები.
7. ქვეითთა ნაკადი მოძრაობს სამუშაოთა წარმოების ზონის მოკირწყლებულ მხარეს, შესაბამისად ქვეითთა უსაფრთხოების ღობეები არ გვაქვს

დიდი დილომში ახი ათასი მოწამის ქუჩის მიმდებარედ (ს/კ 01.10.07.003.064) შესასვლელ გამოსასვლელის მოწყობის პერიოდში საგზაო მოძრაობის ორგანიზების დროებითი სქემა			Visual Art Studio	
შემსრულებელი	შპს "Visual Art Studio"	ნახაზის დასახელება	დანართი	01
ხელმძღვანელი	შპს „ „	საგზაო მოძრაობის ორგანიზების დროებითი სქემა	თარიღი	2018 წელი
			მასშტაბი	ბარათაშვილი

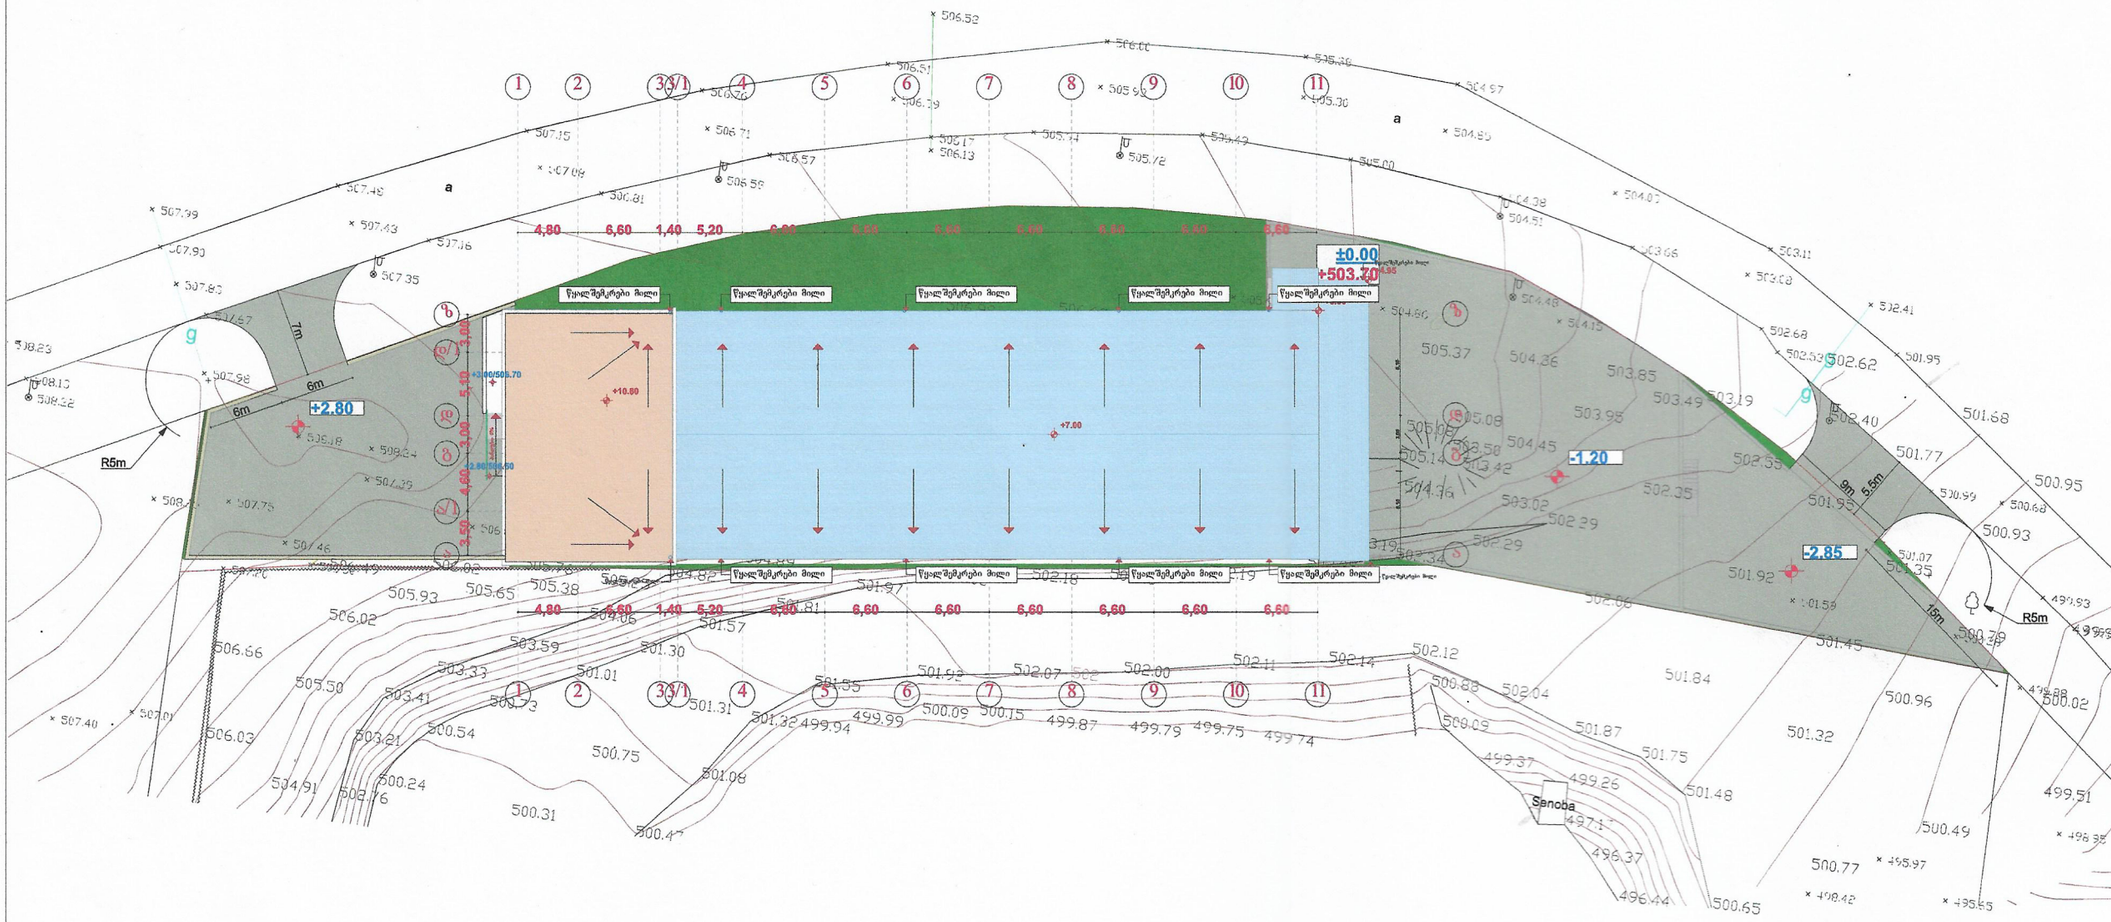

ფორმატი	დაკვეთა №	ფაილის სახელი
A3		

ექსპლიკაცია:

პირობითი ნიშნები:

შენიშვნები:

დამკვეთი

მისამართი:

პროექტის სახელწოდება

თანამდებობა	გვარი	ხელმოწერა
დირექტორი	ზ. აბზიანიძე	
არქიტექტორი	ჯ. ფსუტური	
შეასრულა	ჯ. ფსუტური	

ARCO	მისამართი: თბილისი, საკაძის დაღმართი №6
მასშტაბი	1-500
თარიღი	2016 წ.
ნახაზი	გენგეგმა

სტადია	ფურცელი	ფურცლები
არქ. პრ.		

საქართველო. შპს "ARCO" GEORGIA. "ARCO" LTD 405038739