საოფისე შენობა ბელიაშვილის ქუჩაზე

ესკიზური პროექტი

პროექტი დამუშავებულია საქართველოს მთავრობის დადგენილება №41-ის, "შენობა-ნაგებობის უსაფრთხოების წესების" ტექნიკური რეგლამენტის მიხედვით



დამკვეთი: შპს "ენერჯი"

ენერჯი ENERGE

შემსრულებელი:
შ.პ.ს. "არქ არეა"

თბილისი. 2018წ.

საოფისე შენობა ბელიაშვილის ქუჩაზე

0. გენგეგმაზე მიწის ნიშნულების ცვლილების დატანით

1:200

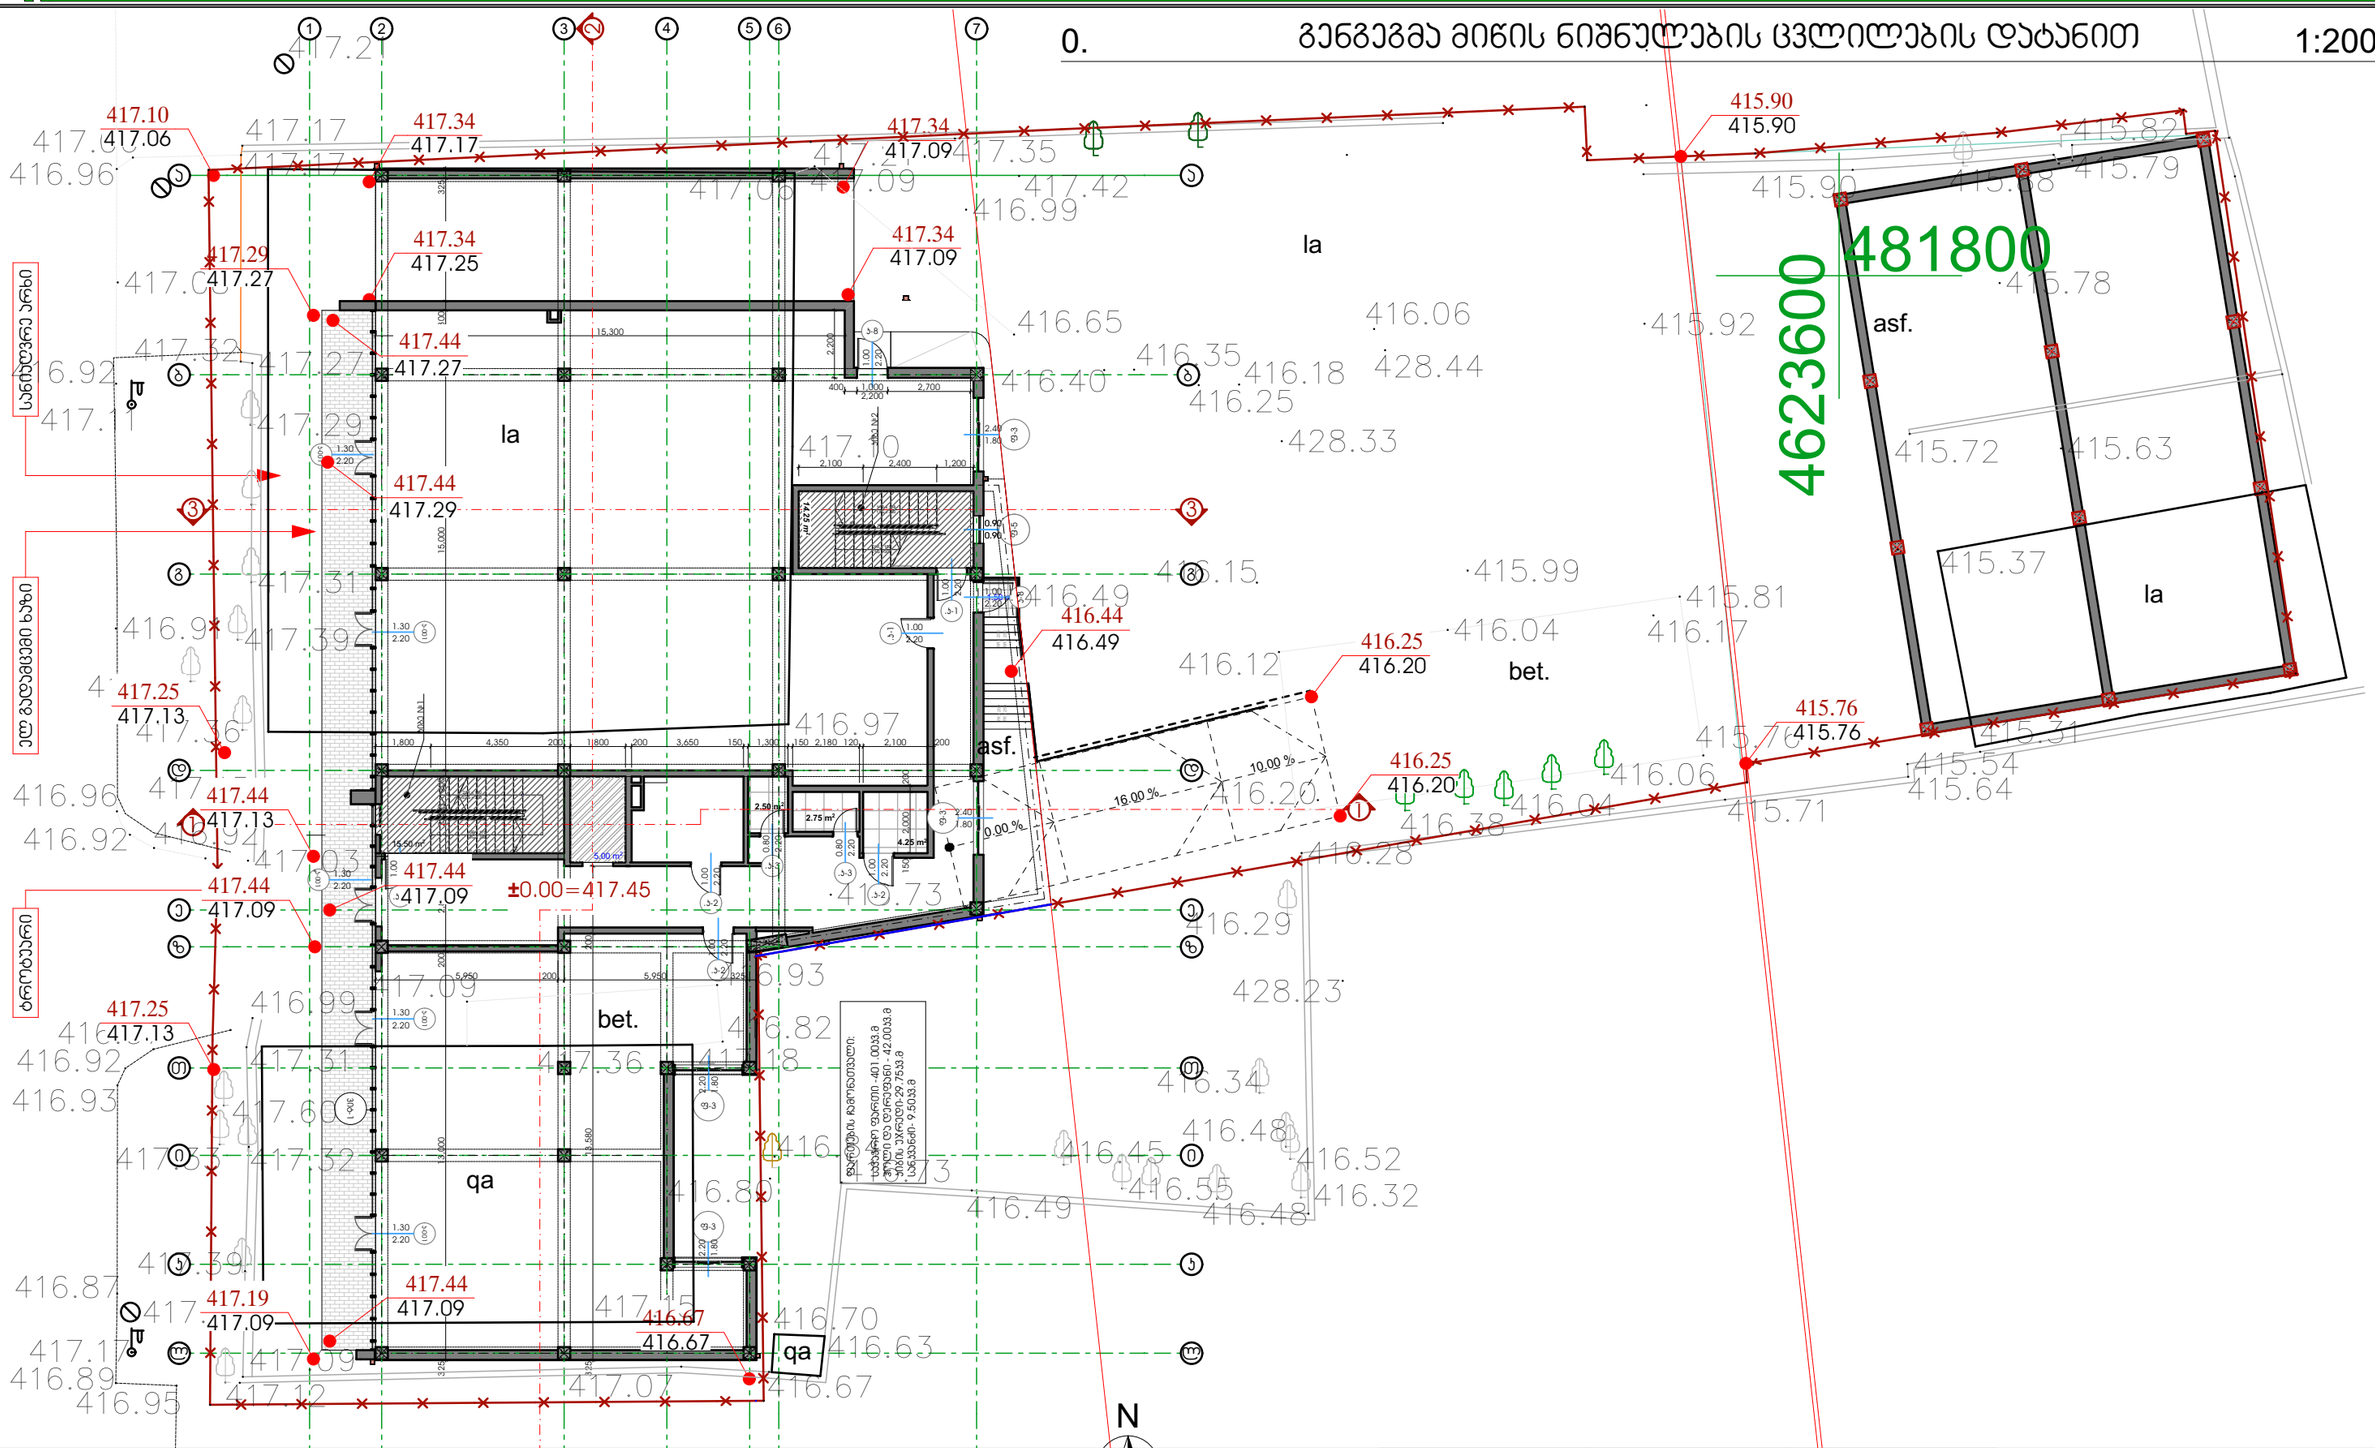

არქიტექტურა			
თებილისი 2018 წ		პირობითი ნიშნები:	შენიშვნები:
დაკვეთა № 1	ფორმატი A3	საკადასტრო საზღვარი	1. ნახაზზე ზომები მოცემულია მეტრებში
პროექტი		0.00 არქიტექტურული ნიშნული	2. ნახაზის ყველა ცვლილება მშენებლობისას მეთანხმებული უნდა იქნას პატრონთან
დამკვეთი		1 ჭრილის ხაზი	
შპს "ენერჯი"			

ს.პ. - 01.13.03.007.002		ესკიზი	
თანამდებობა	გვარი	ხელმოწერა	სტადია / ფურცელი / ფურცლები
დირექტორი	ზ. პაპლაძე		პროექტი 21
არ. პატრონი	ზ. პაპლაძე		მასშტაბი 1:200 თარიღი 18.05.2018
დამკვეთი	ე. სეთიძე		საპროექტო ლოგო მისამართი
შეამოწმა	გ.გვეჯლაძვილი		ქ. თბილისი ზაქარიაძის ქ. №8 ს/ნ 412706610 ტელ: 595 44 20 20 www.archarea.ge