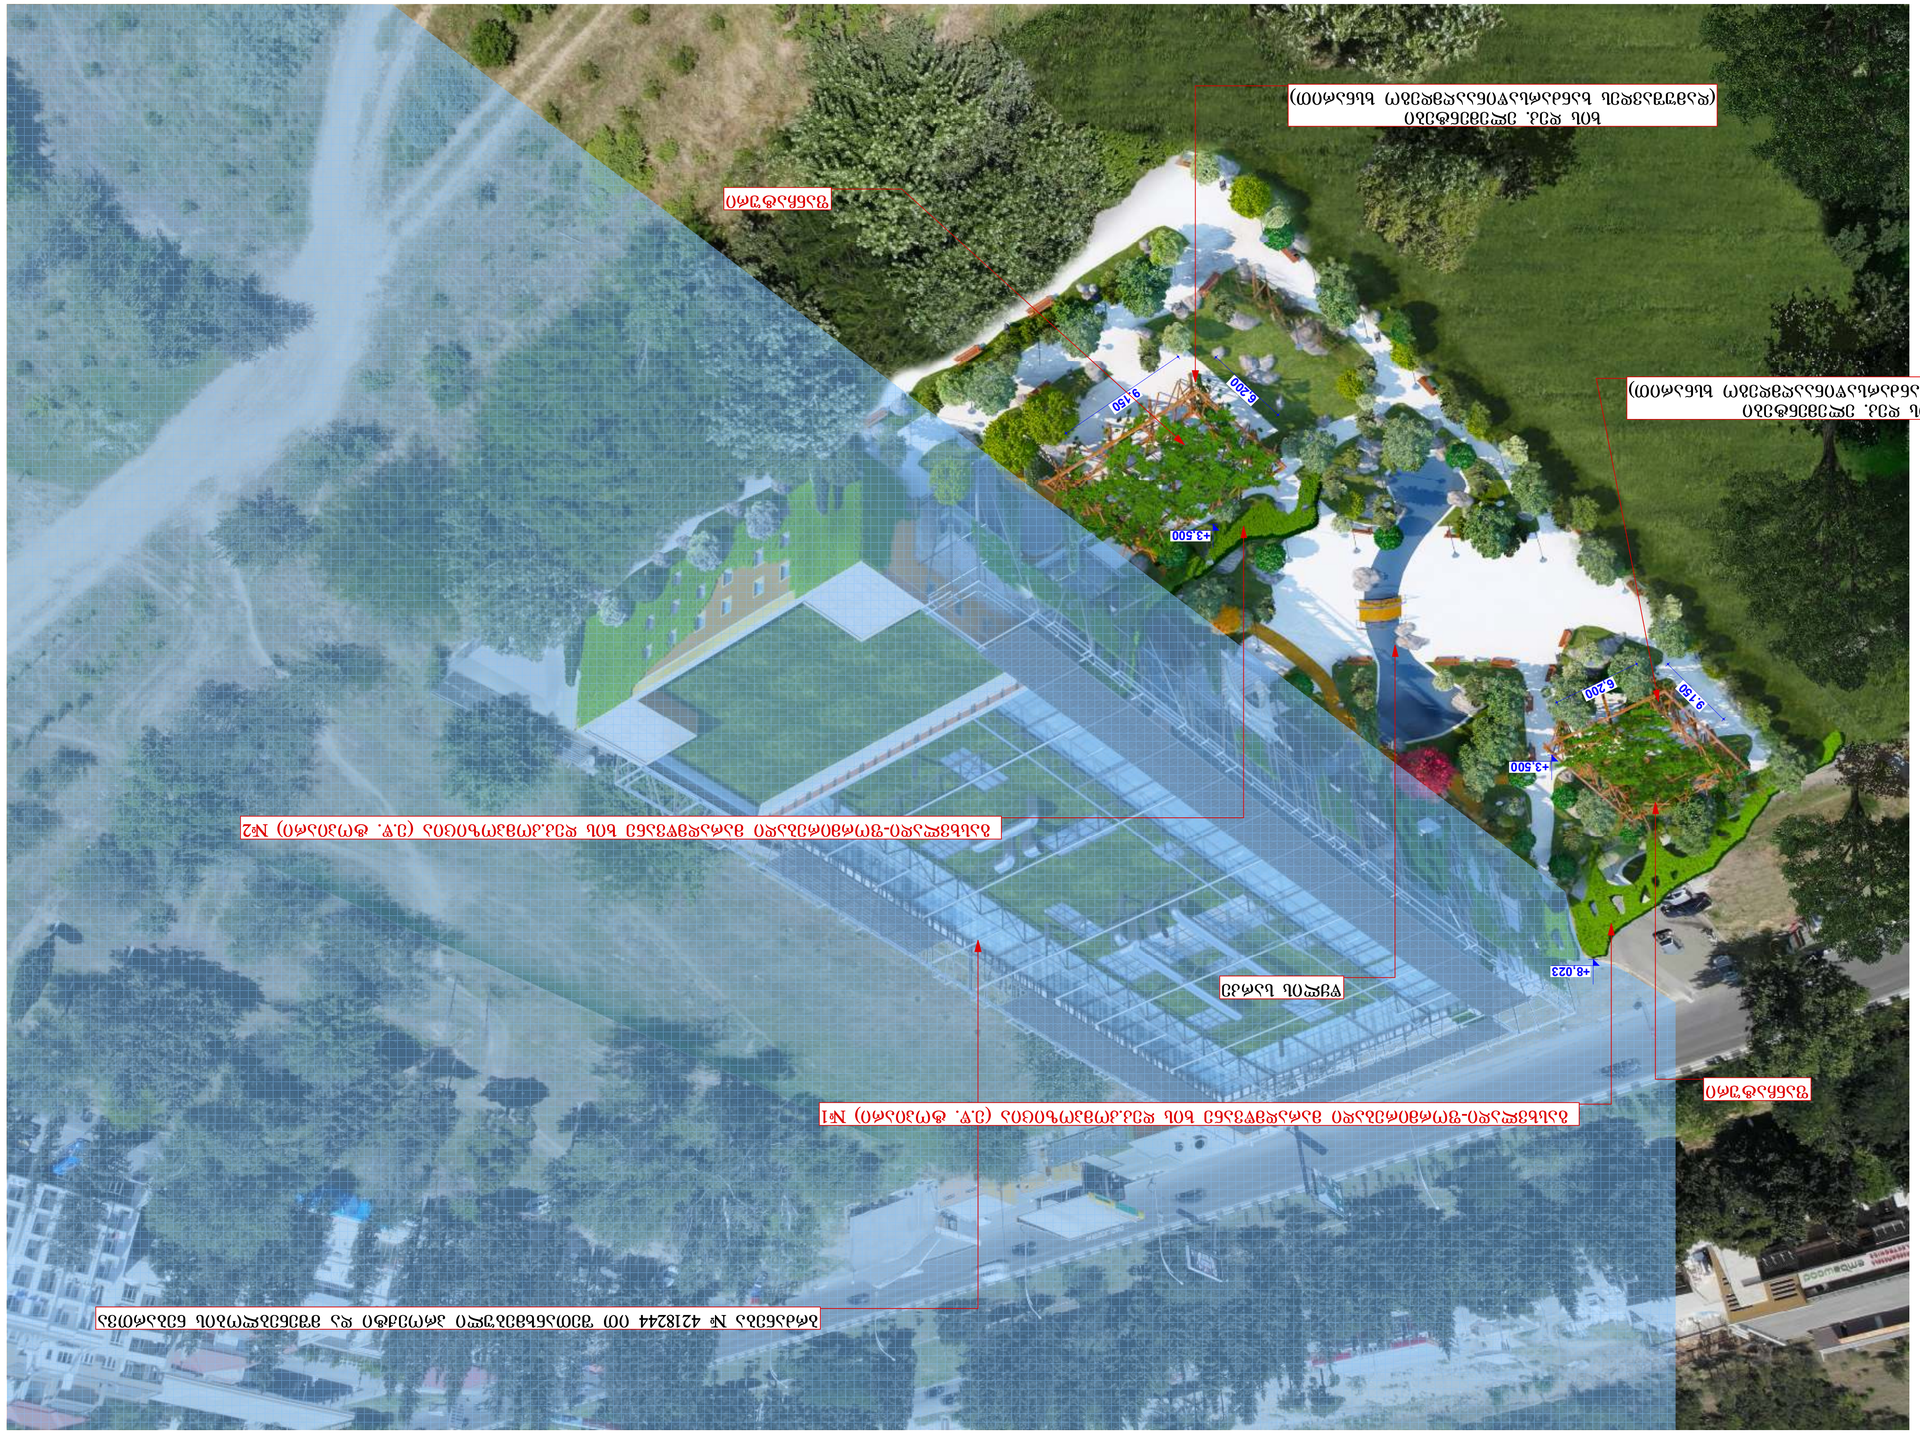

ქ.თბილისი,საქართველოს სამხედრო

გზის,ახმეტელისა და ლუბლიანას ქუჩებს შორის,;

ქალაქი თბილისი, საქართველოს სამხედრო

გზის,ახმეტელისა და ლუბლიანას ქუჩებს შორის

ნაკვეთის # 01.13.01.022/195

Job Title

Drawing Status
Address

Notes:

Date

9.15 6 0,200

9.150 6,200

+8,023

+3,500

+3,500

ფანჩატური

ფანჩატური

ხის დეკ. ელემენტები
(დამუშავდეს ხანძარსაწინააღმდეგო ხსნარით)
ხის დეკ. ელემენტები
(დამუშავდეს ხანძარსაწინააღმდეგო ხსნარით)

წყლის სარკე

ბრძანება # 4218244 ით შეთანხმებული პროექტი და მშენებლობის ნებართვა გასხვლადი-ფორმირებადი მარადმწვანე ხის დეკ.კომპოზიცია (ე.წ. ტოპიარი) #1

გასხვლადი-ფორმირებადი მარადმწვანე ხის დეკ.კომპოზიცია (ე.წ. ტოპიარი) #2

ფოტომონტაჟი

A3

ფურცელის

ზომა

შ.პ.ს. "სტუდია 9"

პროექტის დასახელება

ნახაზის დასახელება

პროექტის სტატუსი

შენიშვნა:

მისამართი:

Company name

Drawing title

სტადია პროექტი

საპროექტო ორგანიზაცა

შეს. თარიღი

მასშტაბი.

Drawing Scale.

თანამდებობა

დირექტორი

სახელი.გვარი ხელმოწერა
პრ. ავტორი

შემსრულებლები

performers

ა. ჩხაიძე

მ. ჩხაიძე

komp.
შესრულება ზ. მემანიშვილი

პრ. ავტორი ა. ჩხაიძე

ფურცელი # სულ.

არქიტექტურული ნაწილი

ფოტომონტაჯი

m 1:200

ტერიტორიის გამწვანების და

კეთილმოწყობის პროექტი

1. naxaazze ზომები მოცემულია მილიმეტრებში.

2. ექსპლოატაციაში მიღებამდე პროექტში

შესაძლებელია განხორციელდეს ცვლილებები.

3. ნახაზის ყველა ცვლილება მშენებლობის

პროცესში შეთანხმებული უნდა იყოს პროექტის

ავტორთან.

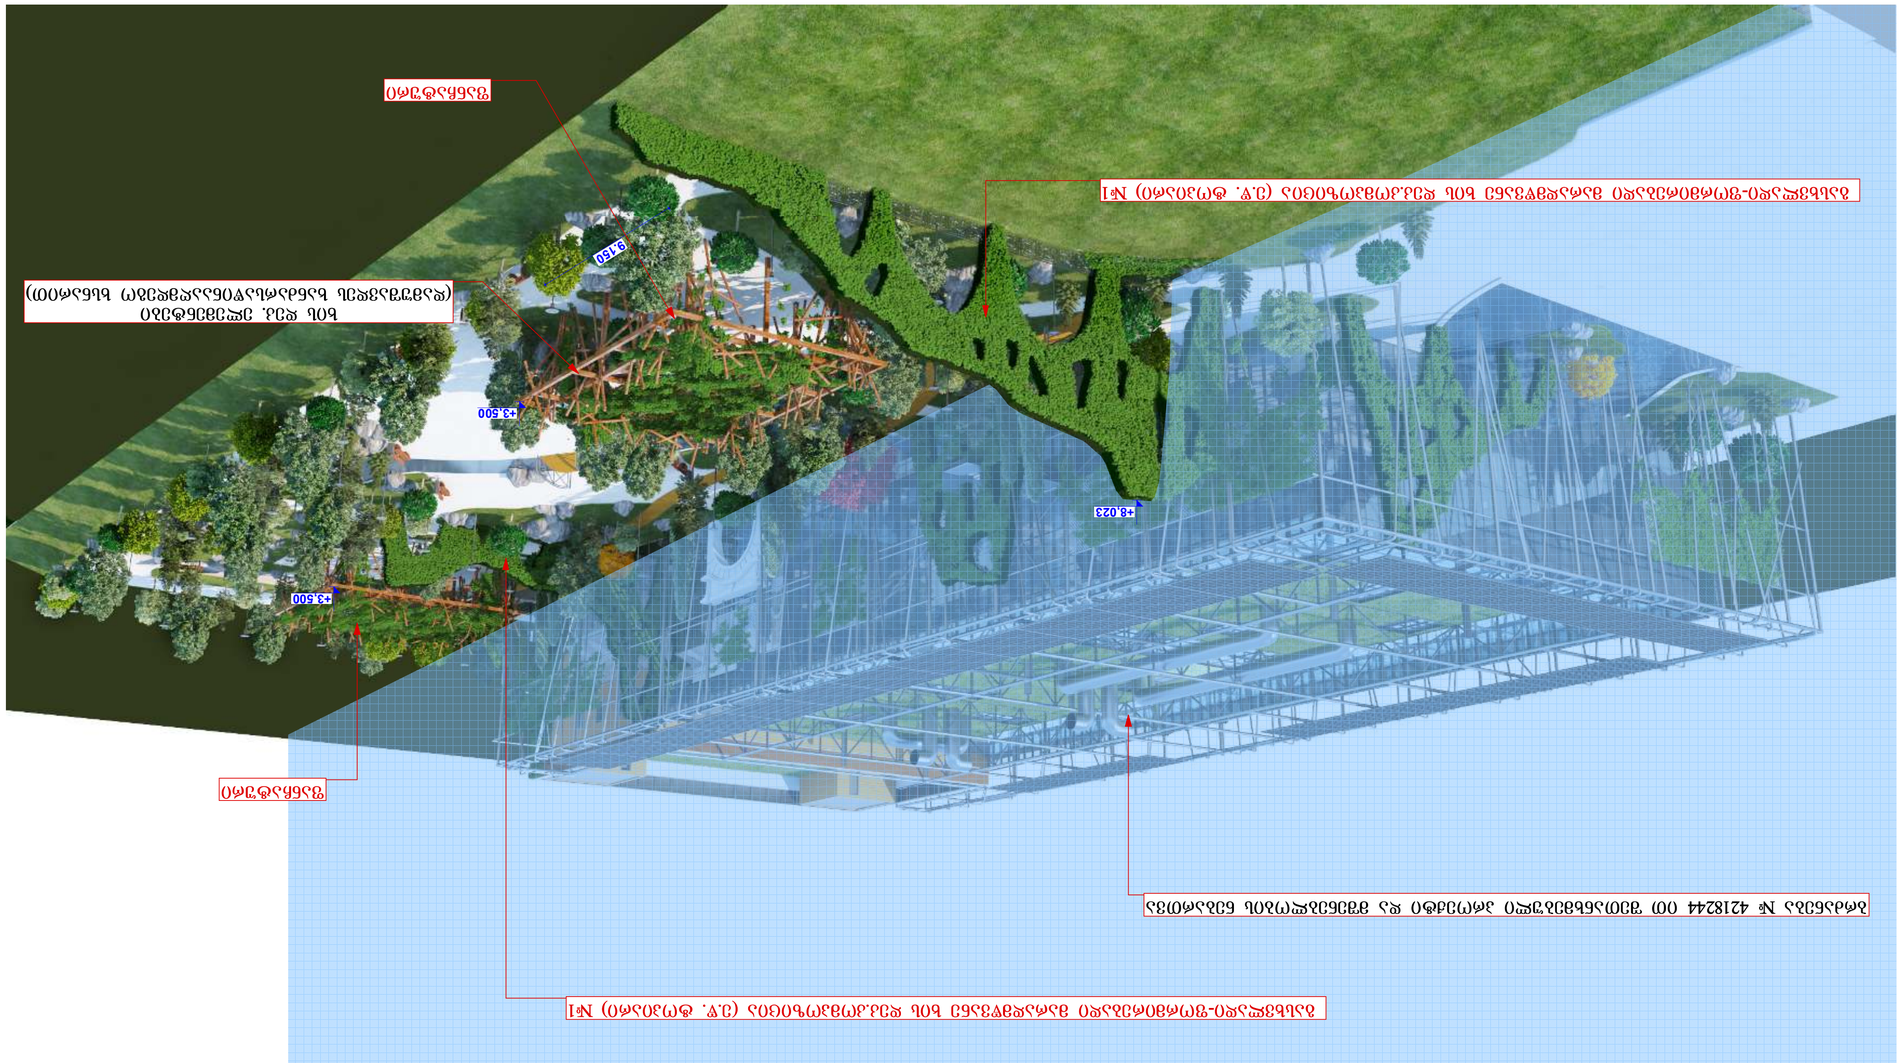

ქ.თბილისი,საქართველოს სამხედრო

გზის,ახმეტელისა და ლუბლიანას ქუჩებს შორის,;

ქალაქი თბილისი, საქართველოს სამხედრო

გზის,ახმეტელისა და ლუბლიანას ქუჩებს შორის

ნაკვეთის # 01.13.01.022/195

Job Title

Drawing Status
Address

Notes:

Date

9.150

+8,023

+3,500

+3,500

ფანჩატური

ფანჩატური

ხის დეკ. ელემენტები
(დამუშავდეს ხანძარსაწინააღმდეგო ხსნარით)

ბრძანება # 4218244 ით შეთანხმებული პროექტი და მშენებლობის ნებართვა

გასხვლადი-ფორმირებადი მარადმწვანე ხის დეკ.კომპოზიცია (ე.წ. ტოპიარი) #1

გასხვლადი-ფორმირებადი მარადმწვანე ხის დეკ.კომპოზიცია (ე.წ. ტოპიარი) #1

აქსონომეტრია #1

A3

ფურცელის

ზომა

შ.პ.ს. "სტუდია 9"

პროექტის დასახელება

ნახაზის დასახელება

პროექტის სტატუსი

შენიშვნა:

მისამართი:

Company name

Drawing title

სტადია პროექტი

საპროექტო ორგანიზაცა

შეს. თარიღი

მასშტაბი.

Drawing Scale.

თანამდებობა

დირექტორი

სახელი.გვარი ხელმოწერა
პრ. ავტორი

შემსრულებლები

performers

ა. ჩხაიძე

მ. ჩხაიძე

komp.
შესრულება ზ. მემანიშვილი

პრ. ავტორი ა. ჩხაიძე

ფურცელი # სულ.

არქიტექტურული ნაწილი

აქსონომეტრია #1

m 1:200

ტერიტორიის გამწვანების და

კეთილმოწყობის პროექტი

1. naxaazze ზომები მოცემულია მილიმეტრებში.

2. ექსპლოატაციაში მიღებამდე პროექტში

შესაძლებელია განხორციელდეს ცვლილებები.

3. ნახაზის ყველა ცვლილება მშენებლობის

პროცესში შეთანხმებული უნდა იყოს პროექტის

ავტორთან.

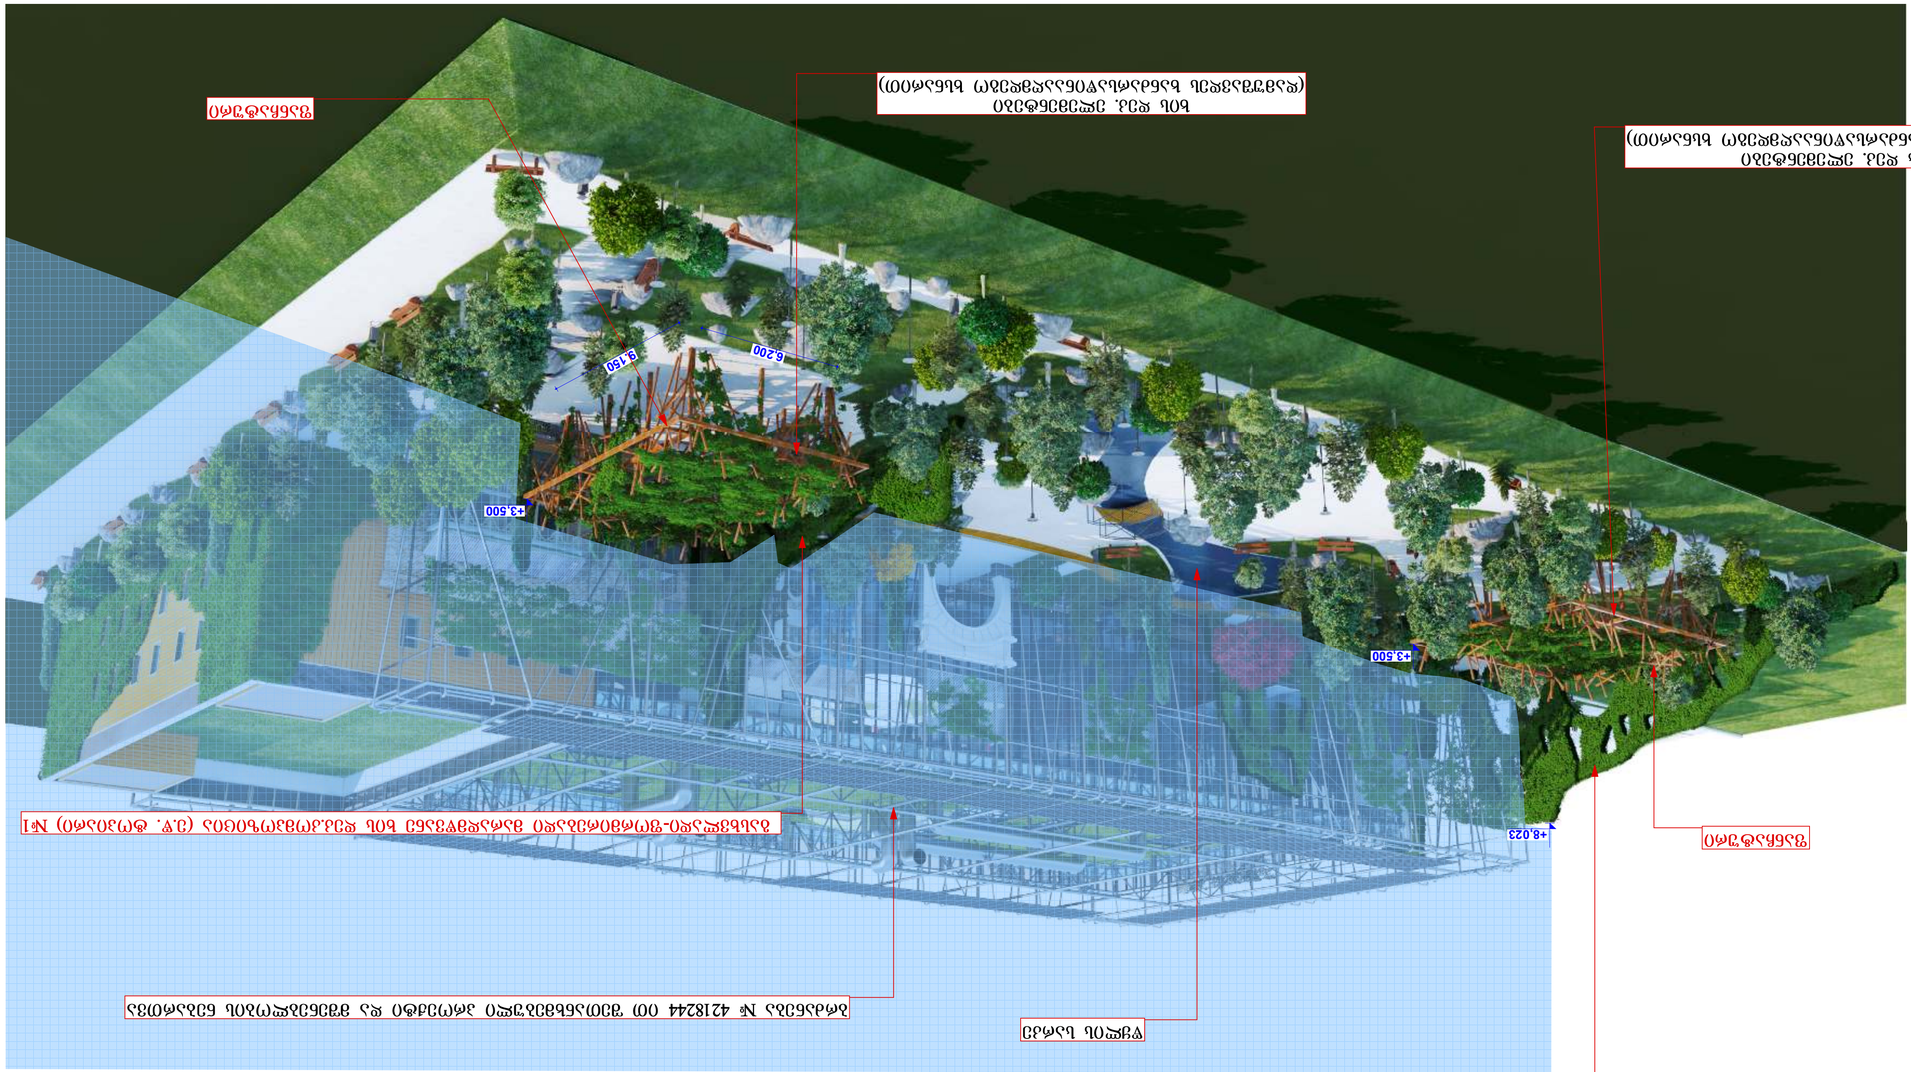

ქ.თბილისი,საქართველოს სამხედრო

გზის,ახმეტელისა და ლუბლიანას ქუჩებს შორის,;

ქალაქი თბილისი, საქართველოს სამხედრო

გზის,ახმეტელისა და ლუბლიანას ქუჩებს შორის

ნაკვეთის # 01.13.01.022/195

Job Title

Drawing Status
Address

Notes:

Date

+8,023

+3,500

+3,500

9.150 6,200

ფანჩატური

ხის დეკ. ელემენტები
(დამუშავდეს ხანძარსაწინააღმდეგო ხსნარით)

ფანჩატური

წყლის სარკე

ხის დეკ. ელემენტები
(დამუშავდეს ხანძარსაწინააღმდეგო ხსნარით)

ბრძანება # 4218244 ით შეთანხმებული პროექტი და მშენებლობის ნებართვა

გასხვლადი-ფორმირებადი მარადმწვანე ხის დეკ.კომპოზიცია (ე.წ. ტოპიარი) #1 გასხვლადი-ფორმირებადი მარადმწვანე ხის დეკ.კომპოზიცია (ე.წ. ტოპიარი) #1

აქსონომეტრია #2

A3

ფურცელის

ზომა

შ.პ.ს. "სტუდია 9"

პროექტის დასახელება

ნახაზის დასახელება

პროექტის სტატუსი

შენიშვნა:

მისამართი:

Company name

Drawing title

სტადია პროექტი

საპროექტო ორგანიზაცა

შეს. თარიღი

მასშტაბი.

Drawing Scale.

თანამდებობა

დირექტორი

სახელი.გვარი ხელმოწერა
პრ. ავტორი

შემსრულებლები

performers

ა. ჩხაიძე

მ. ჩხაიძე

komp.
შესრულება ზ. მემანიშვილი

პრ. ავტორი ა. ჩხაიძე

ფურცელი # სულ.

არქიტექტურული ნაწილი

აქსონომეტრია #2

m 1:200

ტერიტორიის გამწვანების და

კეთილმოწყობის პროექტი

1. naxaazze ზომები მოცემულია მილიმეტრებში.

2. ექსპლოატაციაში მიღებამდე პროექტში

შესაძლებელია განხორციელდეს ცვლილებები.

3. ნახაზის ყველა ცვლილება მშენებლობის

პროცესში შეთანხმებული უნდა იყოს პროექტის

ავტორთან.

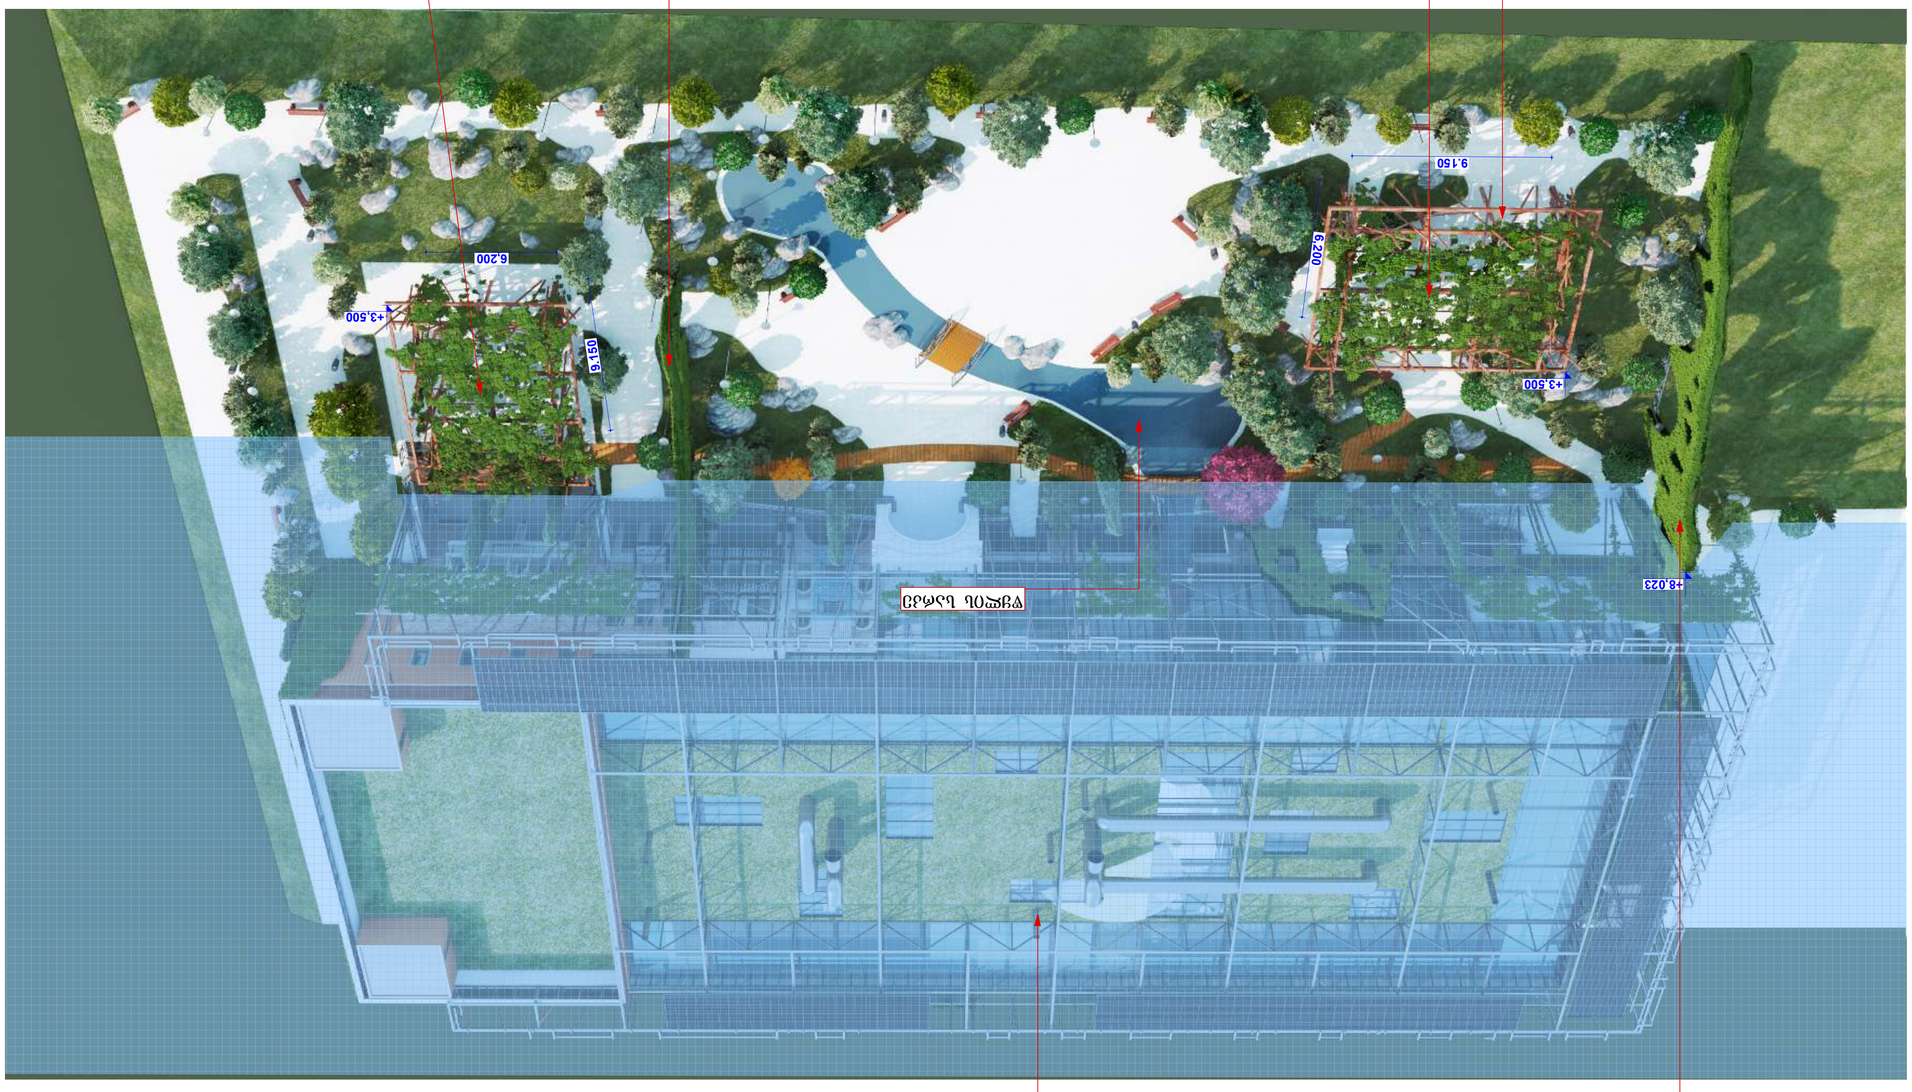

ქ.თბილისი,საქართველოს სამხედრო

გზის,ახმეტელისა და ლუბლიანას ქუჩებს შორის,;

ქალაქი თბილისი, საქართველოს სამხედრო

გზის,ახმეტელისა და ლუბლიანას ქუჩებს შორის

ნაკვეთის # 01.13.01.022/195

Job Title

Drawing Status
Address

Notes:

Date

+8,023

+3,500

+3,500

6,200

9

.

1

50

9.150

6,

2

00

ფანჩატური

ფანჩატური

წყლის სარკე

ხის დეკ. ელემენტები
(დამუშავდეს ხანძარსაწინააღმდეგო ხსნარით)

ბრძანება # 4218244 ით შეთანხმებული პროექტი და მშენებლობის ნებართვა

გასხვლადი-ფორმირებადი მარადმწვანე ხის დეკ.კომპოზიცია (ე.წ. ტოპიარი) #2 გასხვლადი-ფორმირებადი მარადმწვანე ხის დეკ.კომპოზიცია (ე.წ. ტოპიარი) #1

აქსონომეტრია #3

A3

ფურცელის

ზომა

შ.პ.ს. "სტუდია 9"

პროექტის დასახელება

ნახაზის დასახელება

პროექტის სტატუსი

შენიშვნა:

მისამართი:

Company name

Drawing title

სტადია პროექტი

საპროექტო ორგანიზაცა

შეს. თარიღი

მასშტაბი.

Drawing Scale.

თანამდებობა

დირექტორი

სახელი.გვარი ხელმოწერა
პრ. ავტორი

შემსრულებლები

performers

ა. ჩხაიძე

მ. ჩხაიძე

komp.
შესრულება ზ. მემანიშვილი

პრ. ავტორი ა. ჩხაიძე

ფურცელი # სულ.

არქიტექტურული ნაწილი

აქსონომეტრია #3

m 1:200

ტერიტორიის გამწვანების და

კეთილმოწყობის პროექტი

1. naxaazze ზომები მოცემულია მილიმეტრებში.

2. ექსპლოატაციაში მიღებამდე პროექტში

შესაძლებელია განხორციელდეს ცვლილებები.

3. ნახაზის ყველა ცვლილება მშენებლობის

პროცესში შეთანხმებული უნდა იყოს პროექტის

ავტორთან.