ფორმატი	დაკვეთა №	ფაილის სახელი
A-2		

ჭრილი 2-2 მ.1:100

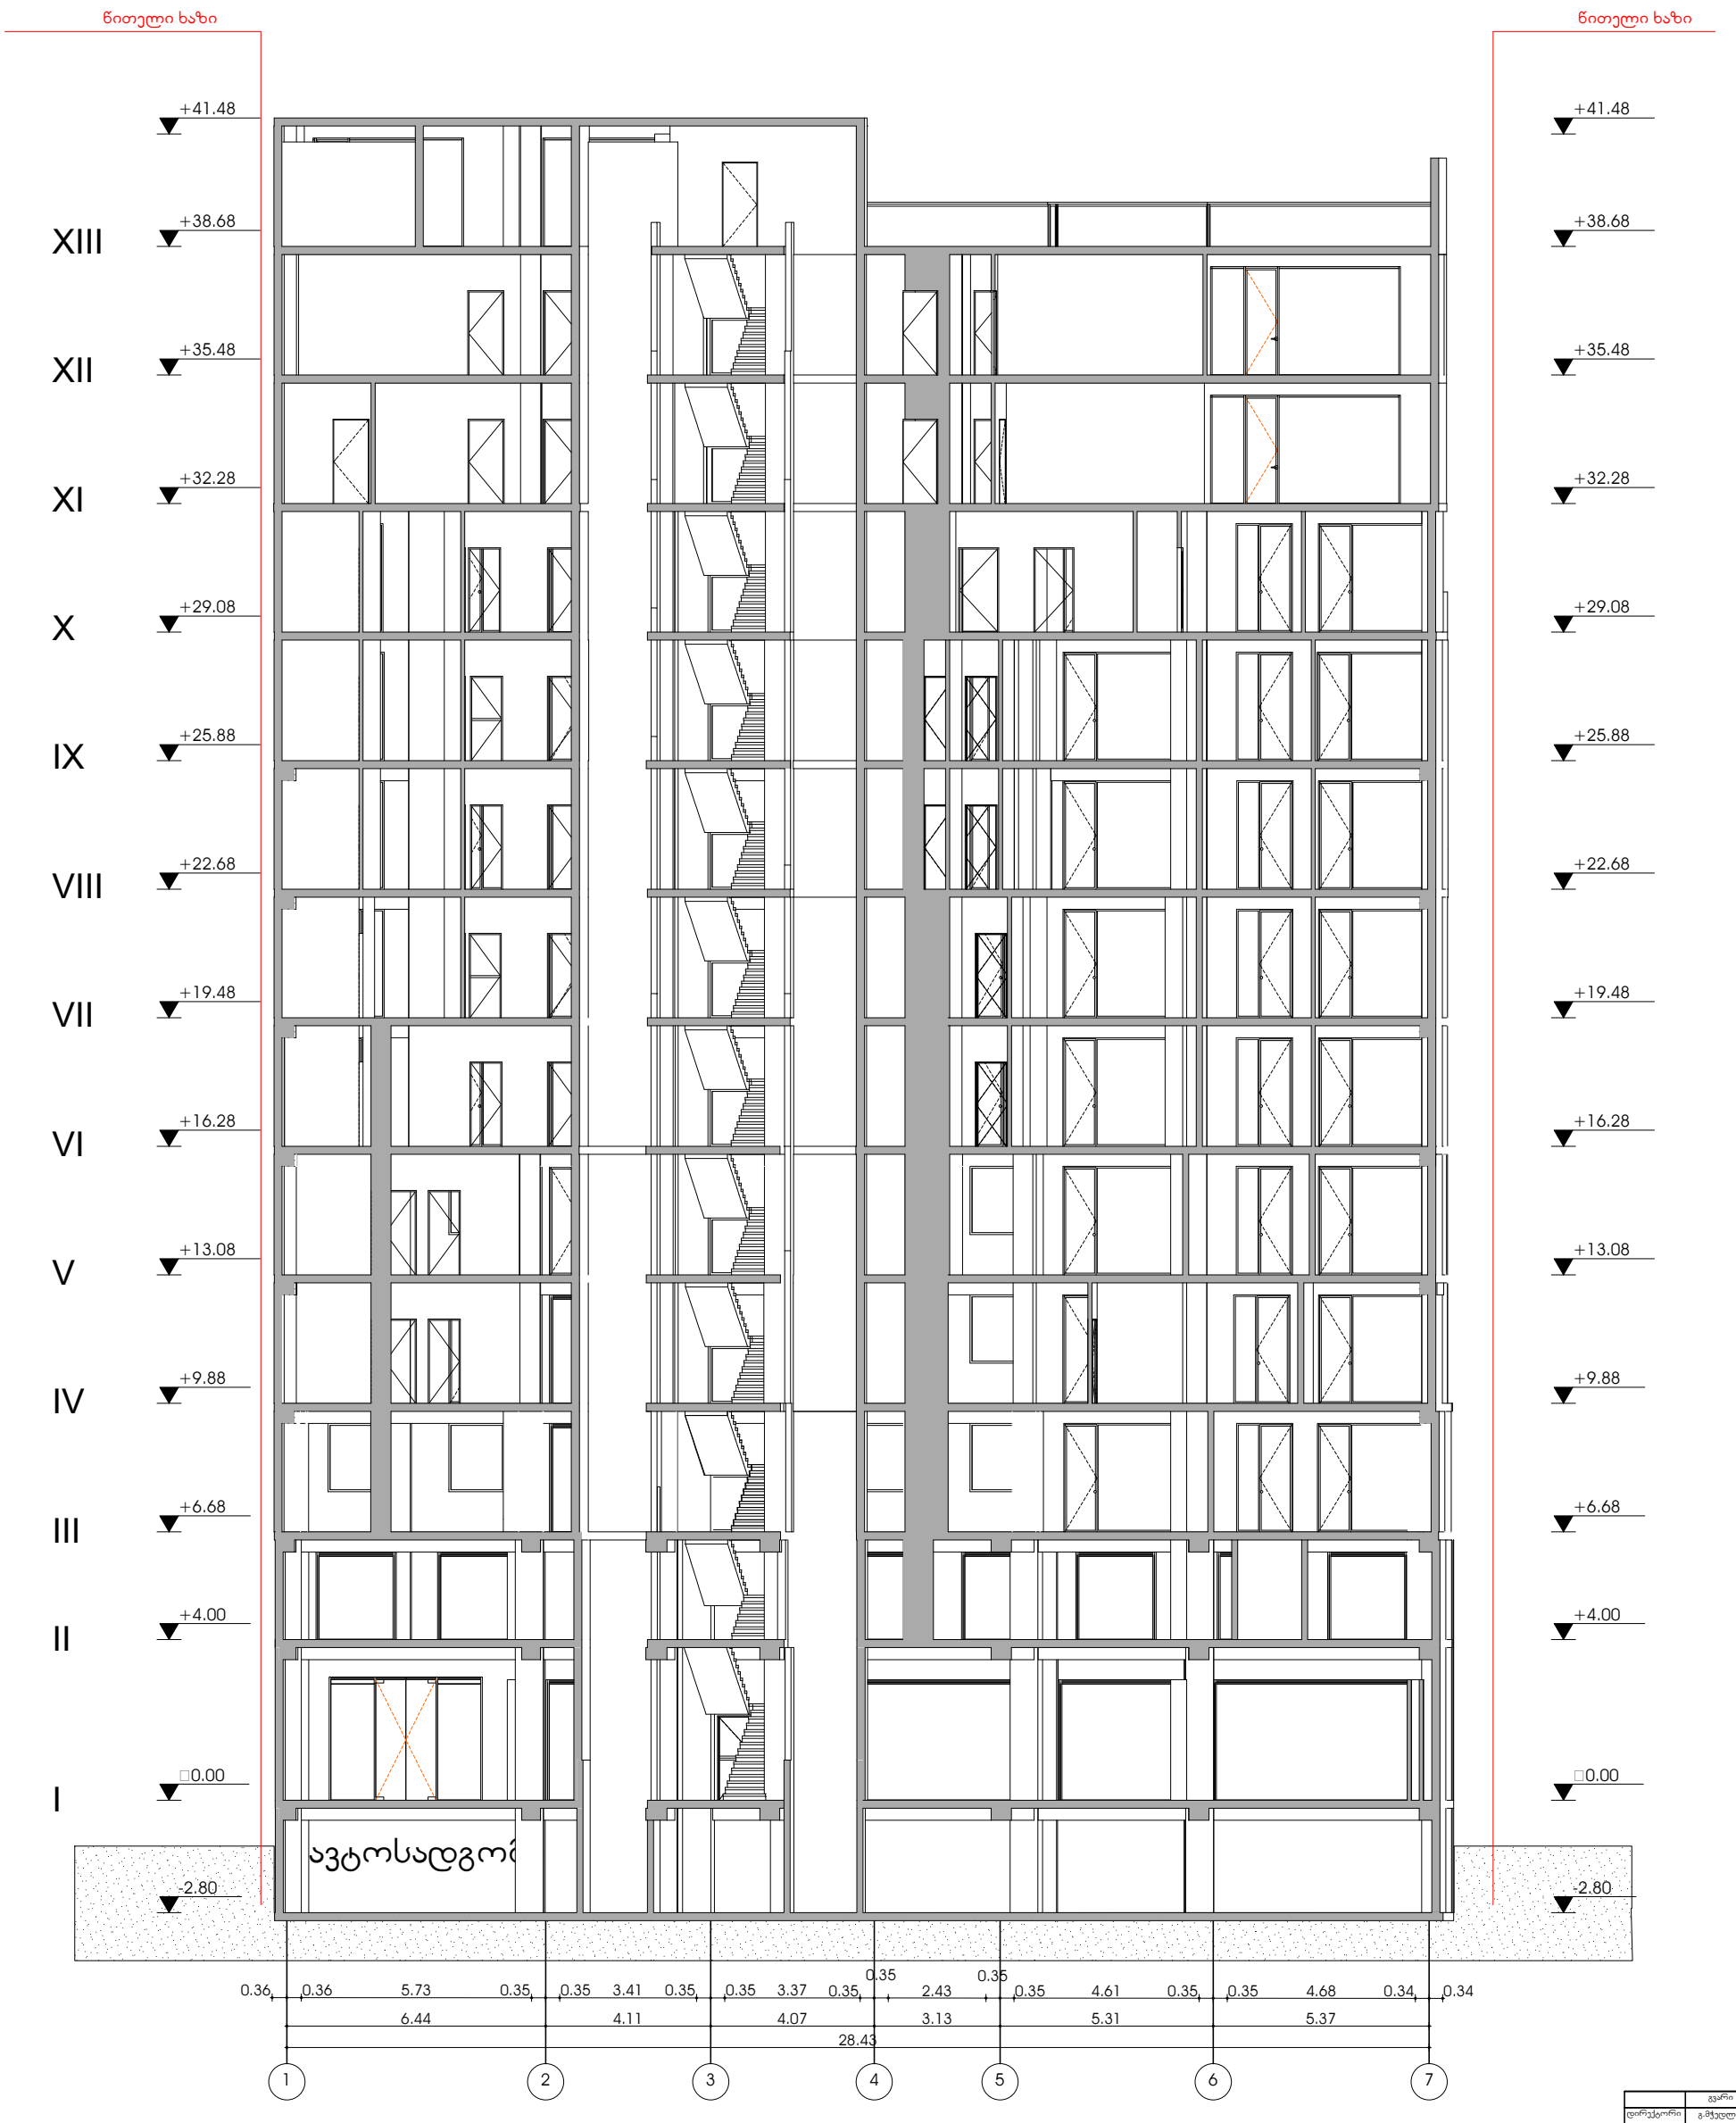

	გვარი	ხელმოწერა
დირექტორი	გ.მჭედლიშვილი	
არქიტექტორი	ა.დგებუაძე	

მისამართი

ქალაქი თბილისი,ყაზბეგის ქ№32-34

შპს "ვერსადენი"

მასშტაბი	1:100	ჭრილი 2-2 მ.1:100
თარიღი	2018	
სტადია	ფერადული	ფერადები
ჰრ.	19	

ფორმატი	დაკვეთა №	ფაილის სახელი
A-2		

ჭრილი 1-1 მ.1:100

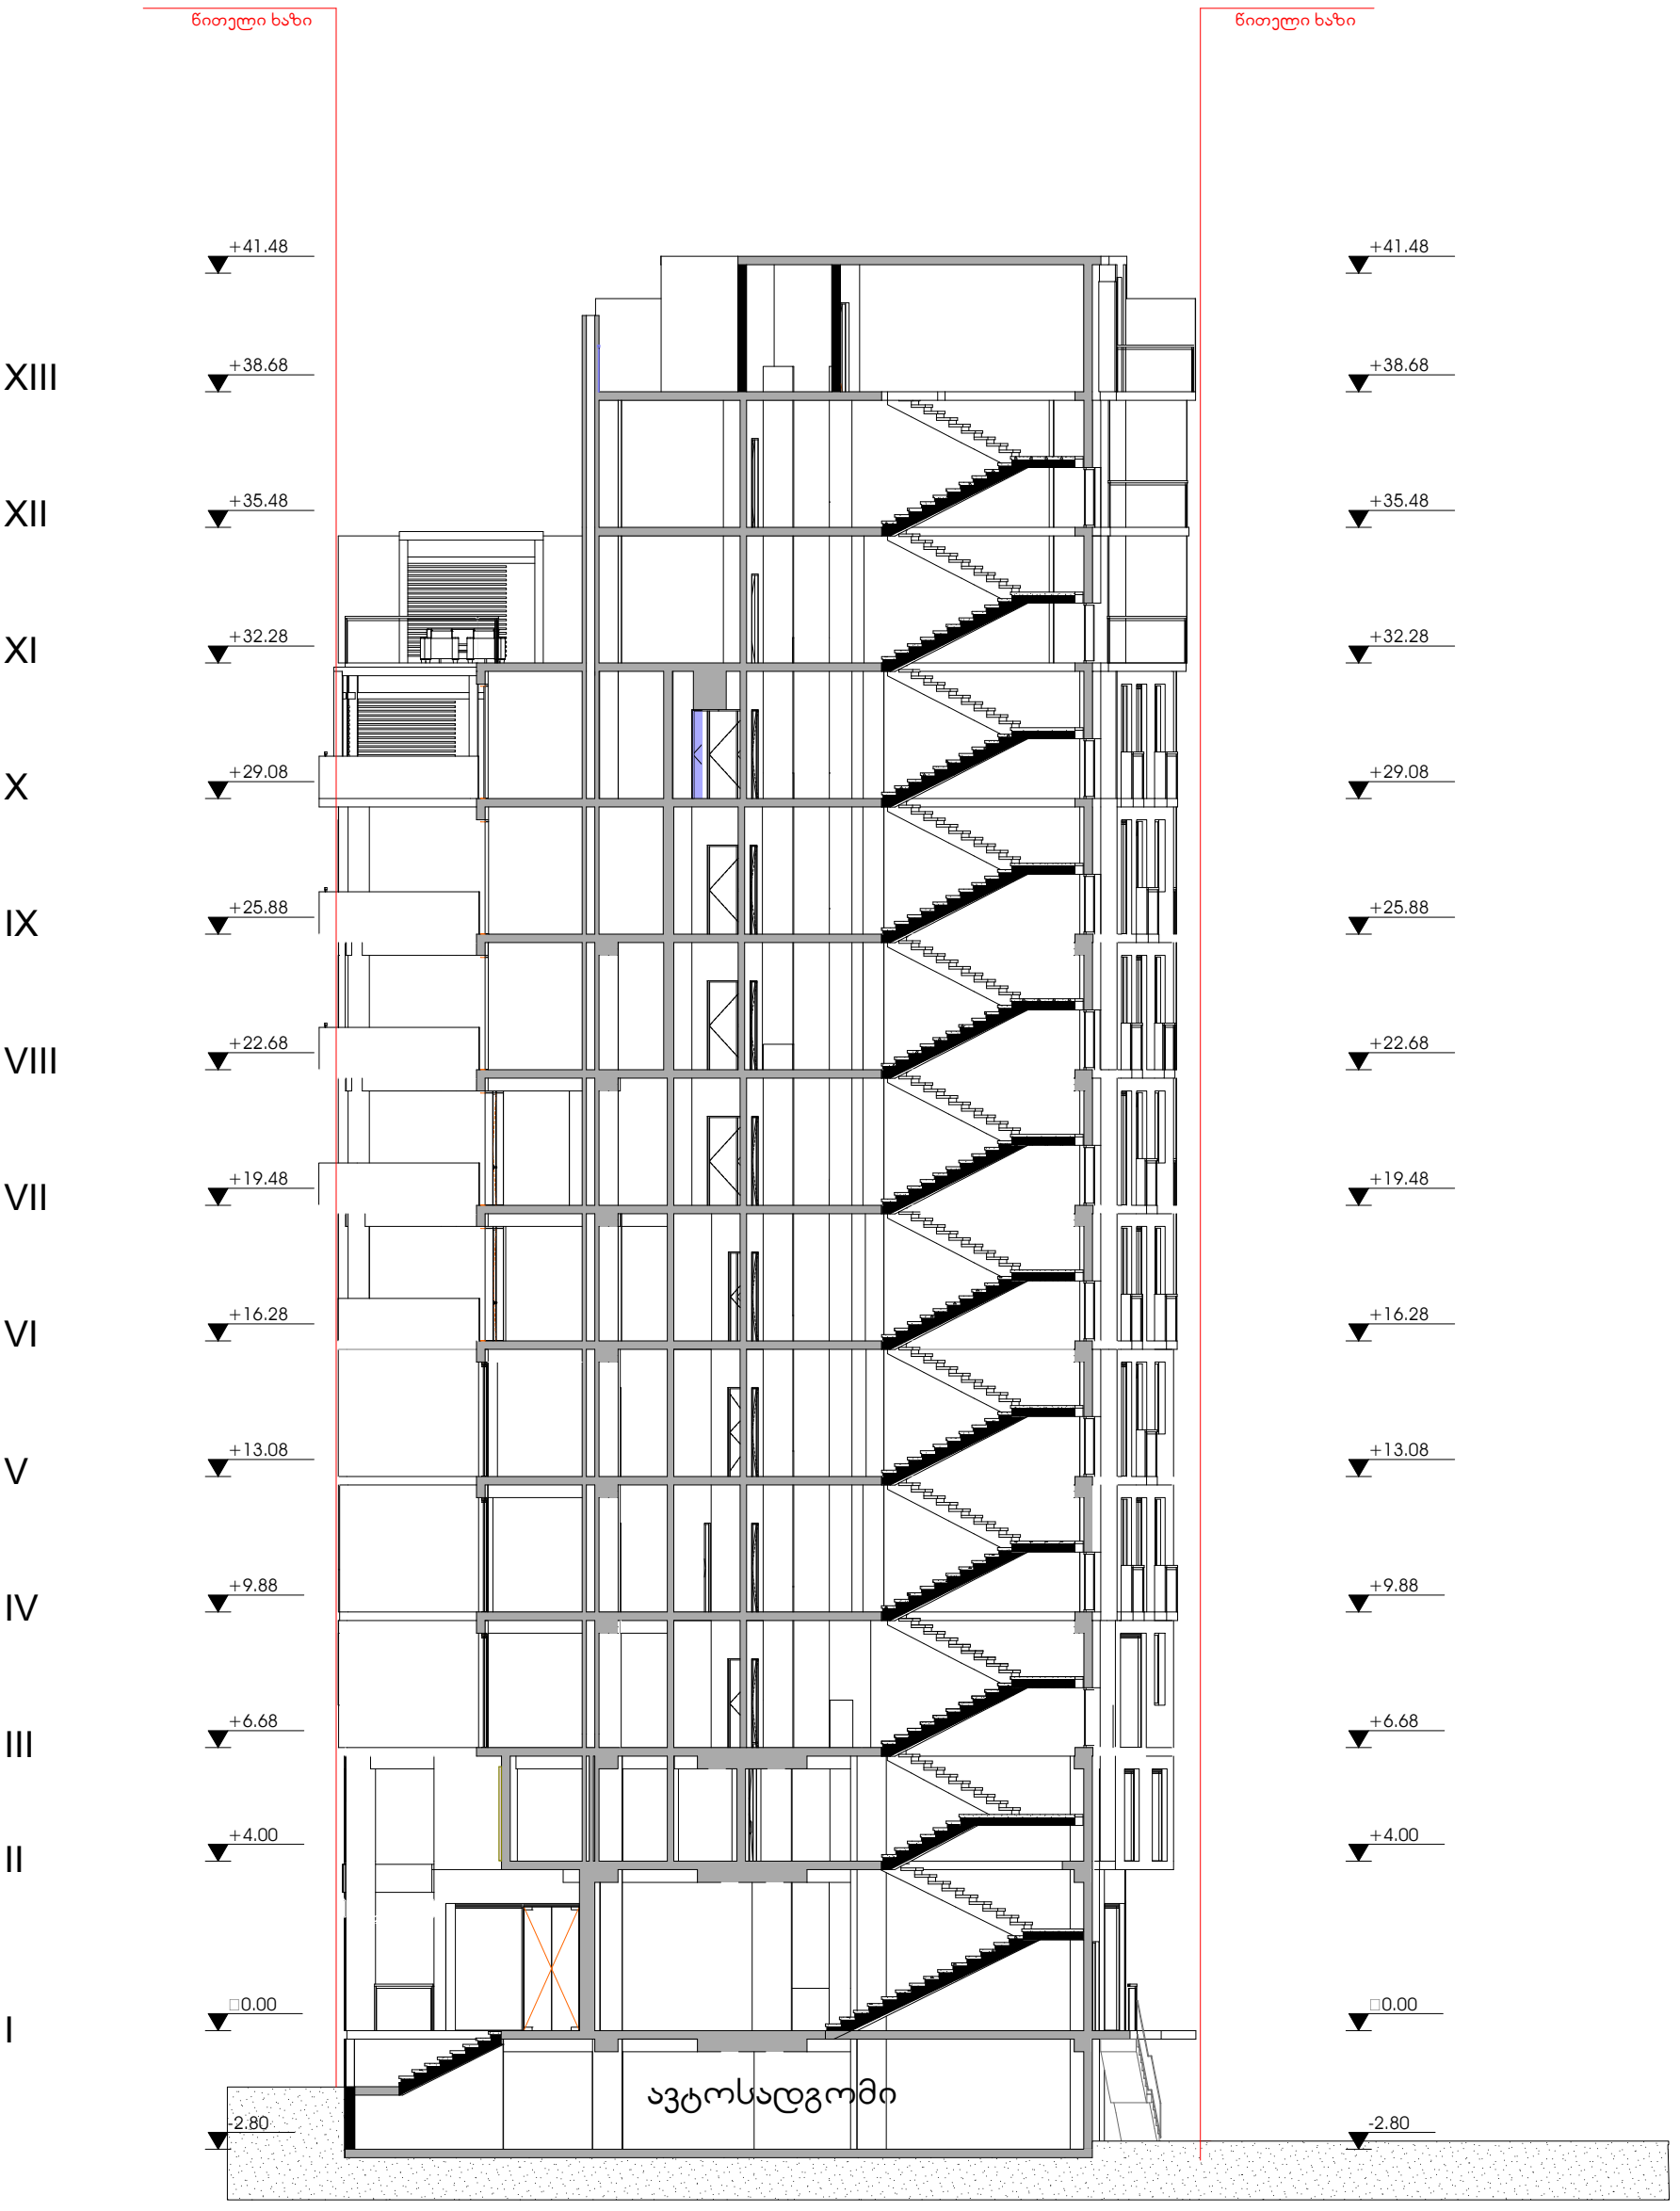

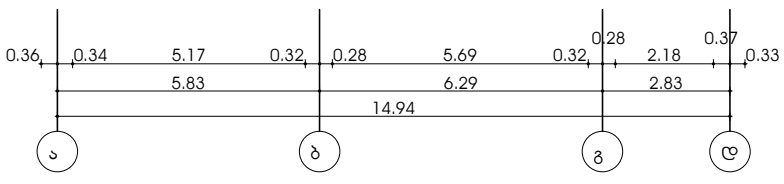

	გვარი	ხელმოწერა
დირექტორი	გ.მჭედლიშვილი	
არქიტექტორი	ა.დგებუაძე	

მისამართი

ქალაქი თბილისი,ყაზბეგის ქ№32-34

შპს "ვერსადენი"

მასშტაბი	1:100	ჭრილი 1-1 მ.1:100
თარიღი	2018	
სტადია	ფურცელი	ფურცლები
პრ.	20	