

מהנדס	רח' [illegible]	קומה [illegible]
A-2		

	שלב	תאריך
קונסטרוקציה	[illegible]	[illegible]
[illegible]	[illegible]	

[illegible]	
[illegible]	
[illegible]	

ფორმატი	დოკუმენტის №	ფაილის სახელი
A-2		

ფასადი ა-დ ღერძებში მ.1:100

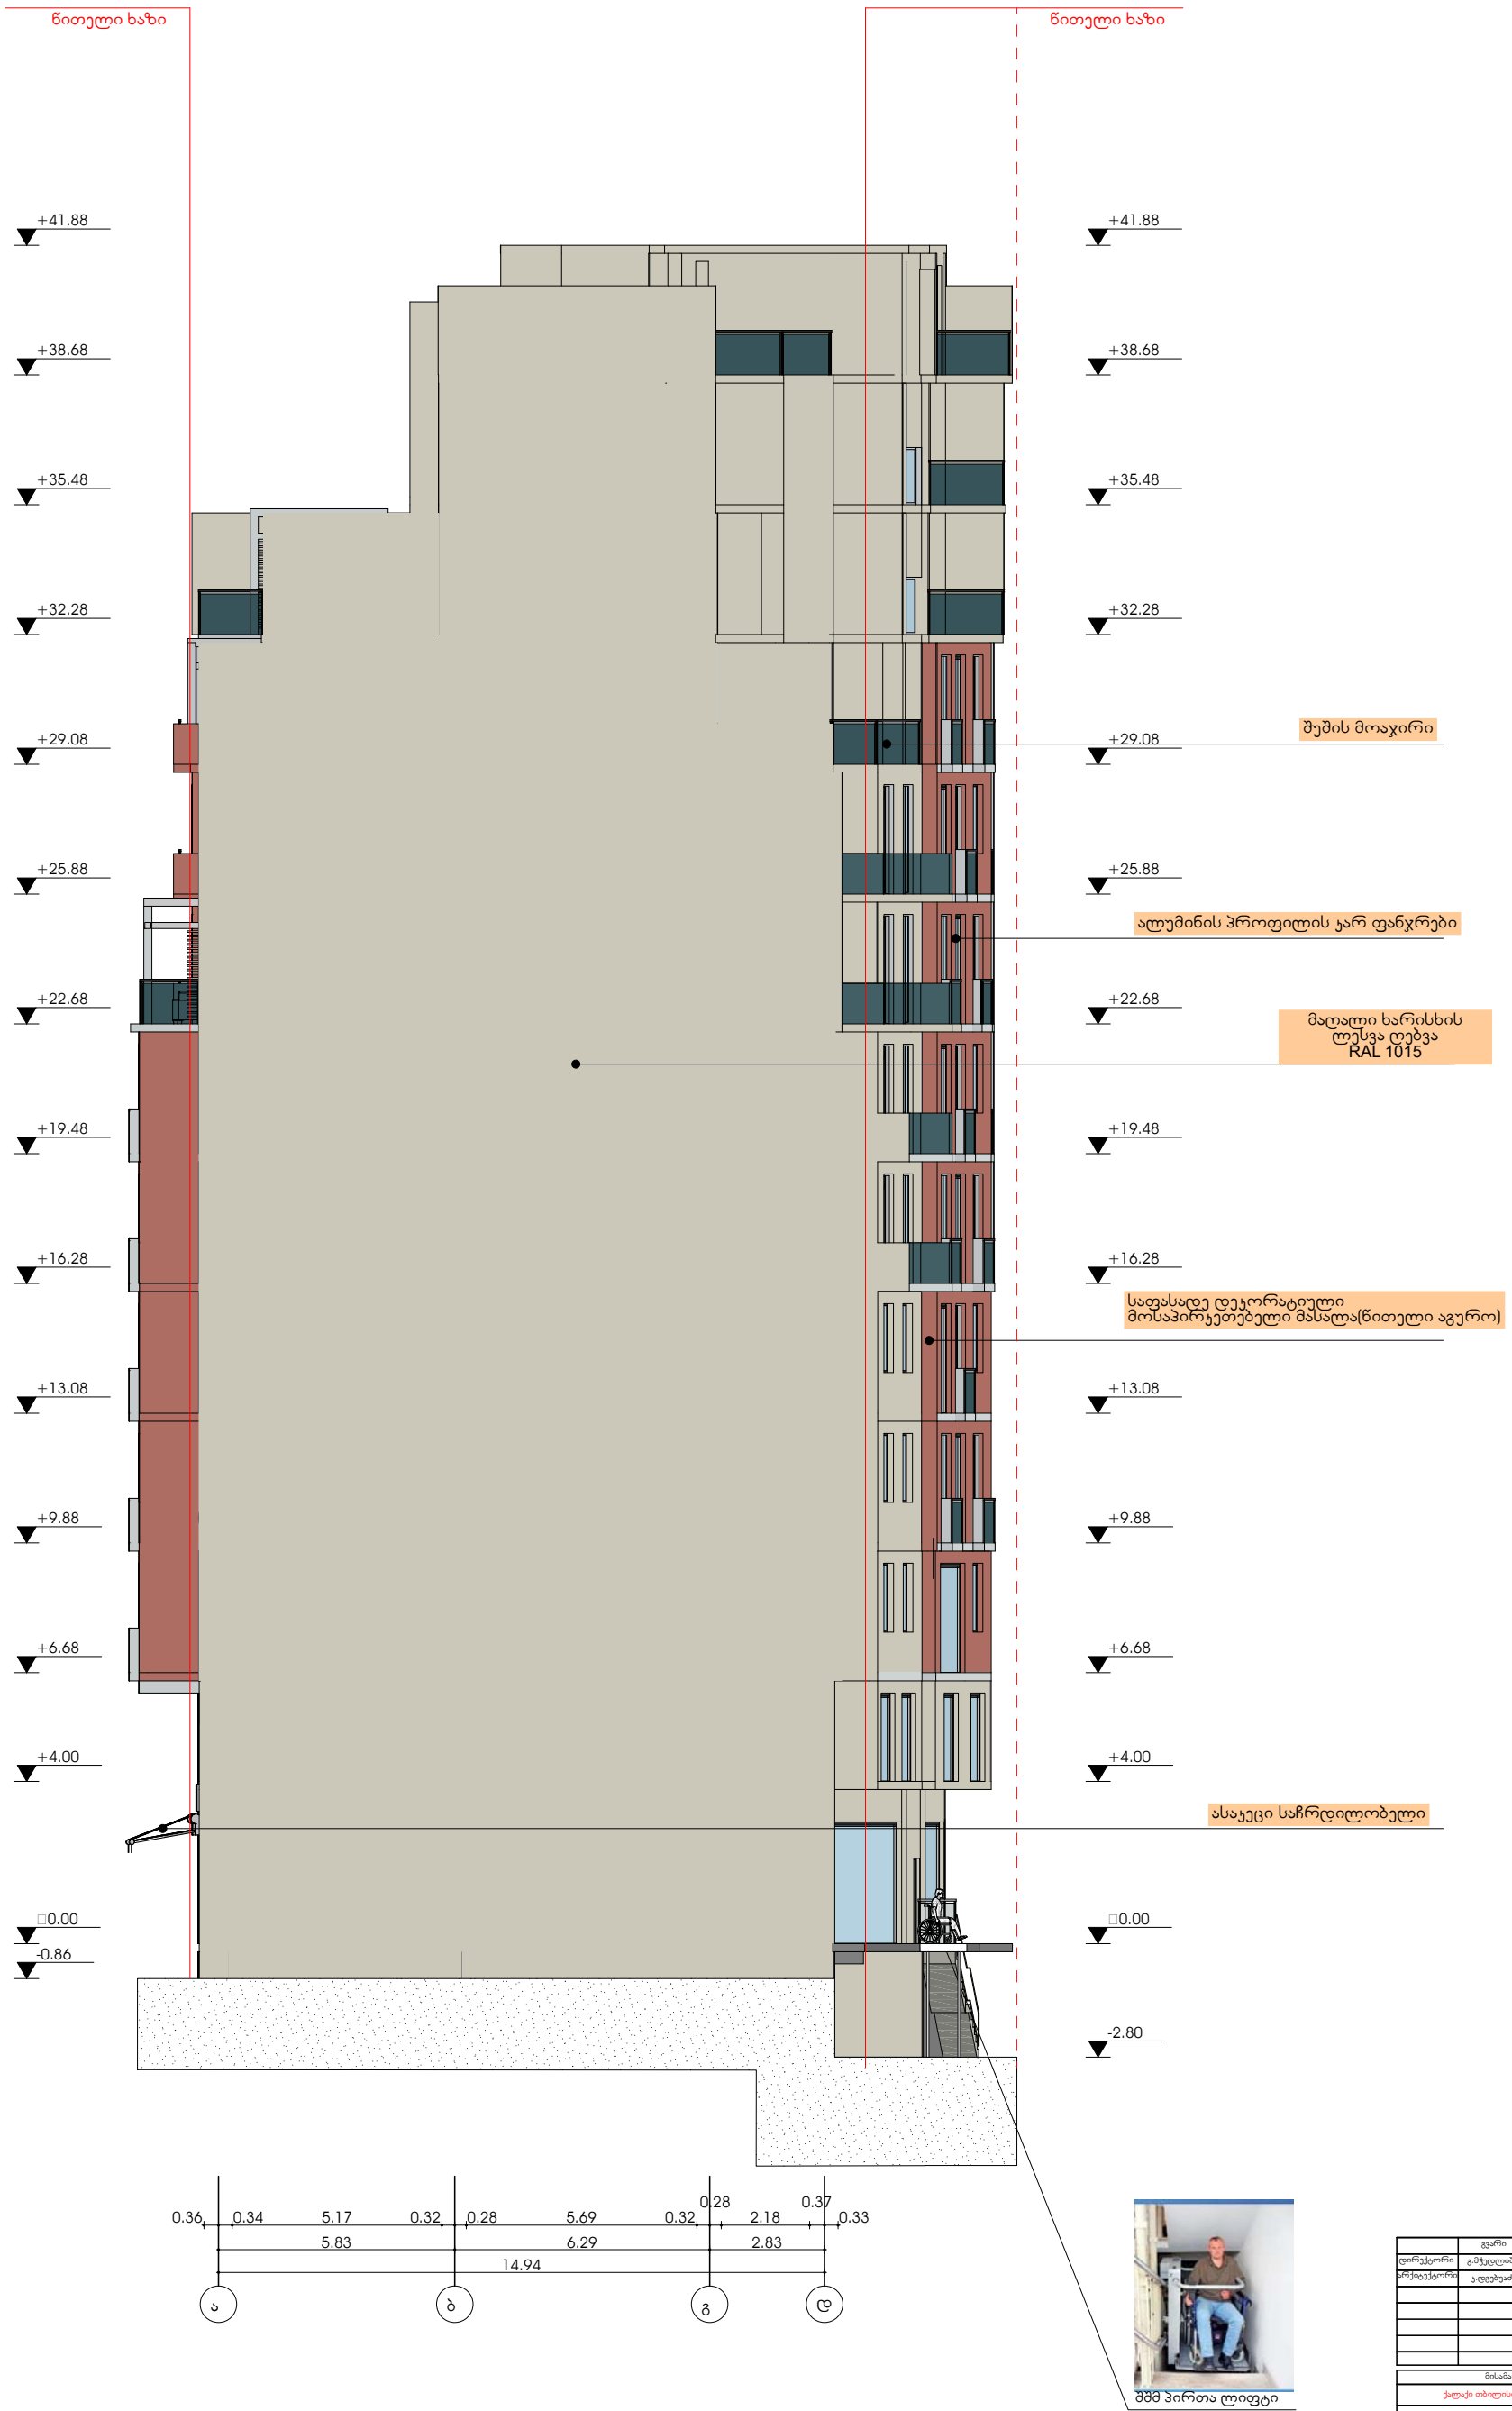

შშმ პირთა ლიფტი

	გვარი	ხელმოწერა
დირექტორი	გ.მჭედლიშვილი	
არქიტექტორი	ა.დგებუაძე	

მისამართი

ქალაქი თბილისი,ყაზბეგის ქ№32-34

შპს "ვერსადენი"

მასშტაბი	1:100	ფასადი ა-დ ღერძებში მ.1:100
თარიღი	2018	
სტადია	ფურცელი	ფურცლები
პრ.	22	

ფორმატი	დაკვეთა №	ფაილის სახელი
A-2		

ფასადი 6-1' ღერძებში მ. 1:100

წითელი ხაზი

ჯედლის სიმაღლე 2.20 მეტრი

+41.88
2.20
+39.68
1.00
+38.68
2.19
+36.49
1.01
+35.48
2.20
+33.28
1.00
+32.28
2.20
+30.08
1.00
+29.08
2.20
+26.88
1.00
+25.88
2.20
+23.68
1.00
+22.68
2.20
+20.48
1.00
+19.48
2.20
+17.28
1.00
+16.28
2.20
+14.08
1.00
+13.08
2.20
+10.88
1.00
+9.88
2.20
+7.68
1.00
+6.68
2.68
+4.00
4.00
□0.00
2.80
-2.80

კონდიციონერი

წითელი ხაზი

+41.88
3.20
კონდიციონერი
+38.68
3.20
კონდიციონერი
+35.48
3.20
კონდიციონერი
+32.28
საქვაბე
კონდიციონერი
3.20
შუშის მოაჯირი
+29.08
საქვაბე
კონდიციონერი
3.20
+25.88
საქვაბე
ალუმინის პროფილის ჯარ ფანჯრები
კონდიციონერი
3.20
+22.68
მაღალი ხარისხის ლესვა ღებვა RAL 1015
საქვაბე
კონდიციონერი
3.20
+19.48
საქვაბე
კონდიციონერი
3.20
+16.28
საფასადე დეკორატიული მოსაპირკეთებელი მასალა(წითელი აგურო)
3.20
+13.08
კონდიციონერი
კონდიციონერი
3.20
+9.88
კონდიციონერი
3.20
+6.68
უნებრივი ქვა ბაზალტი
2.68
+4.00
ასაკეცი საჩრდილობელი
4.00
□0.00
2.80
-2.80



შშმ პირთა ლიფტი

28.46
5.97 | 3.87 | 5.62 | 2.97 | 4.19 | 5.83
6' 6 4' 3' 3 2 1'

	გვარი	ხელმოწერა
დირექტორი	გ.მჭედლიშვილი	
არქიტექტორი	ა.დგებუაძე	

მისამართი
ქალაქი თბილისი,ყაზბეგის ქ№32-34

შპს "ვერსადენი"

მასშტაბი	1:100	ფასადი 6-1 ღერძებში მ. 1:100
თარიღი	2018	
სტადია	ფერადები	ფერადები
პრ.	23	

ფორმატი	დაკვეთა №	ფაილის სახელი
A-2		

ფასადი ე-ა ღერძებში მ.1:100

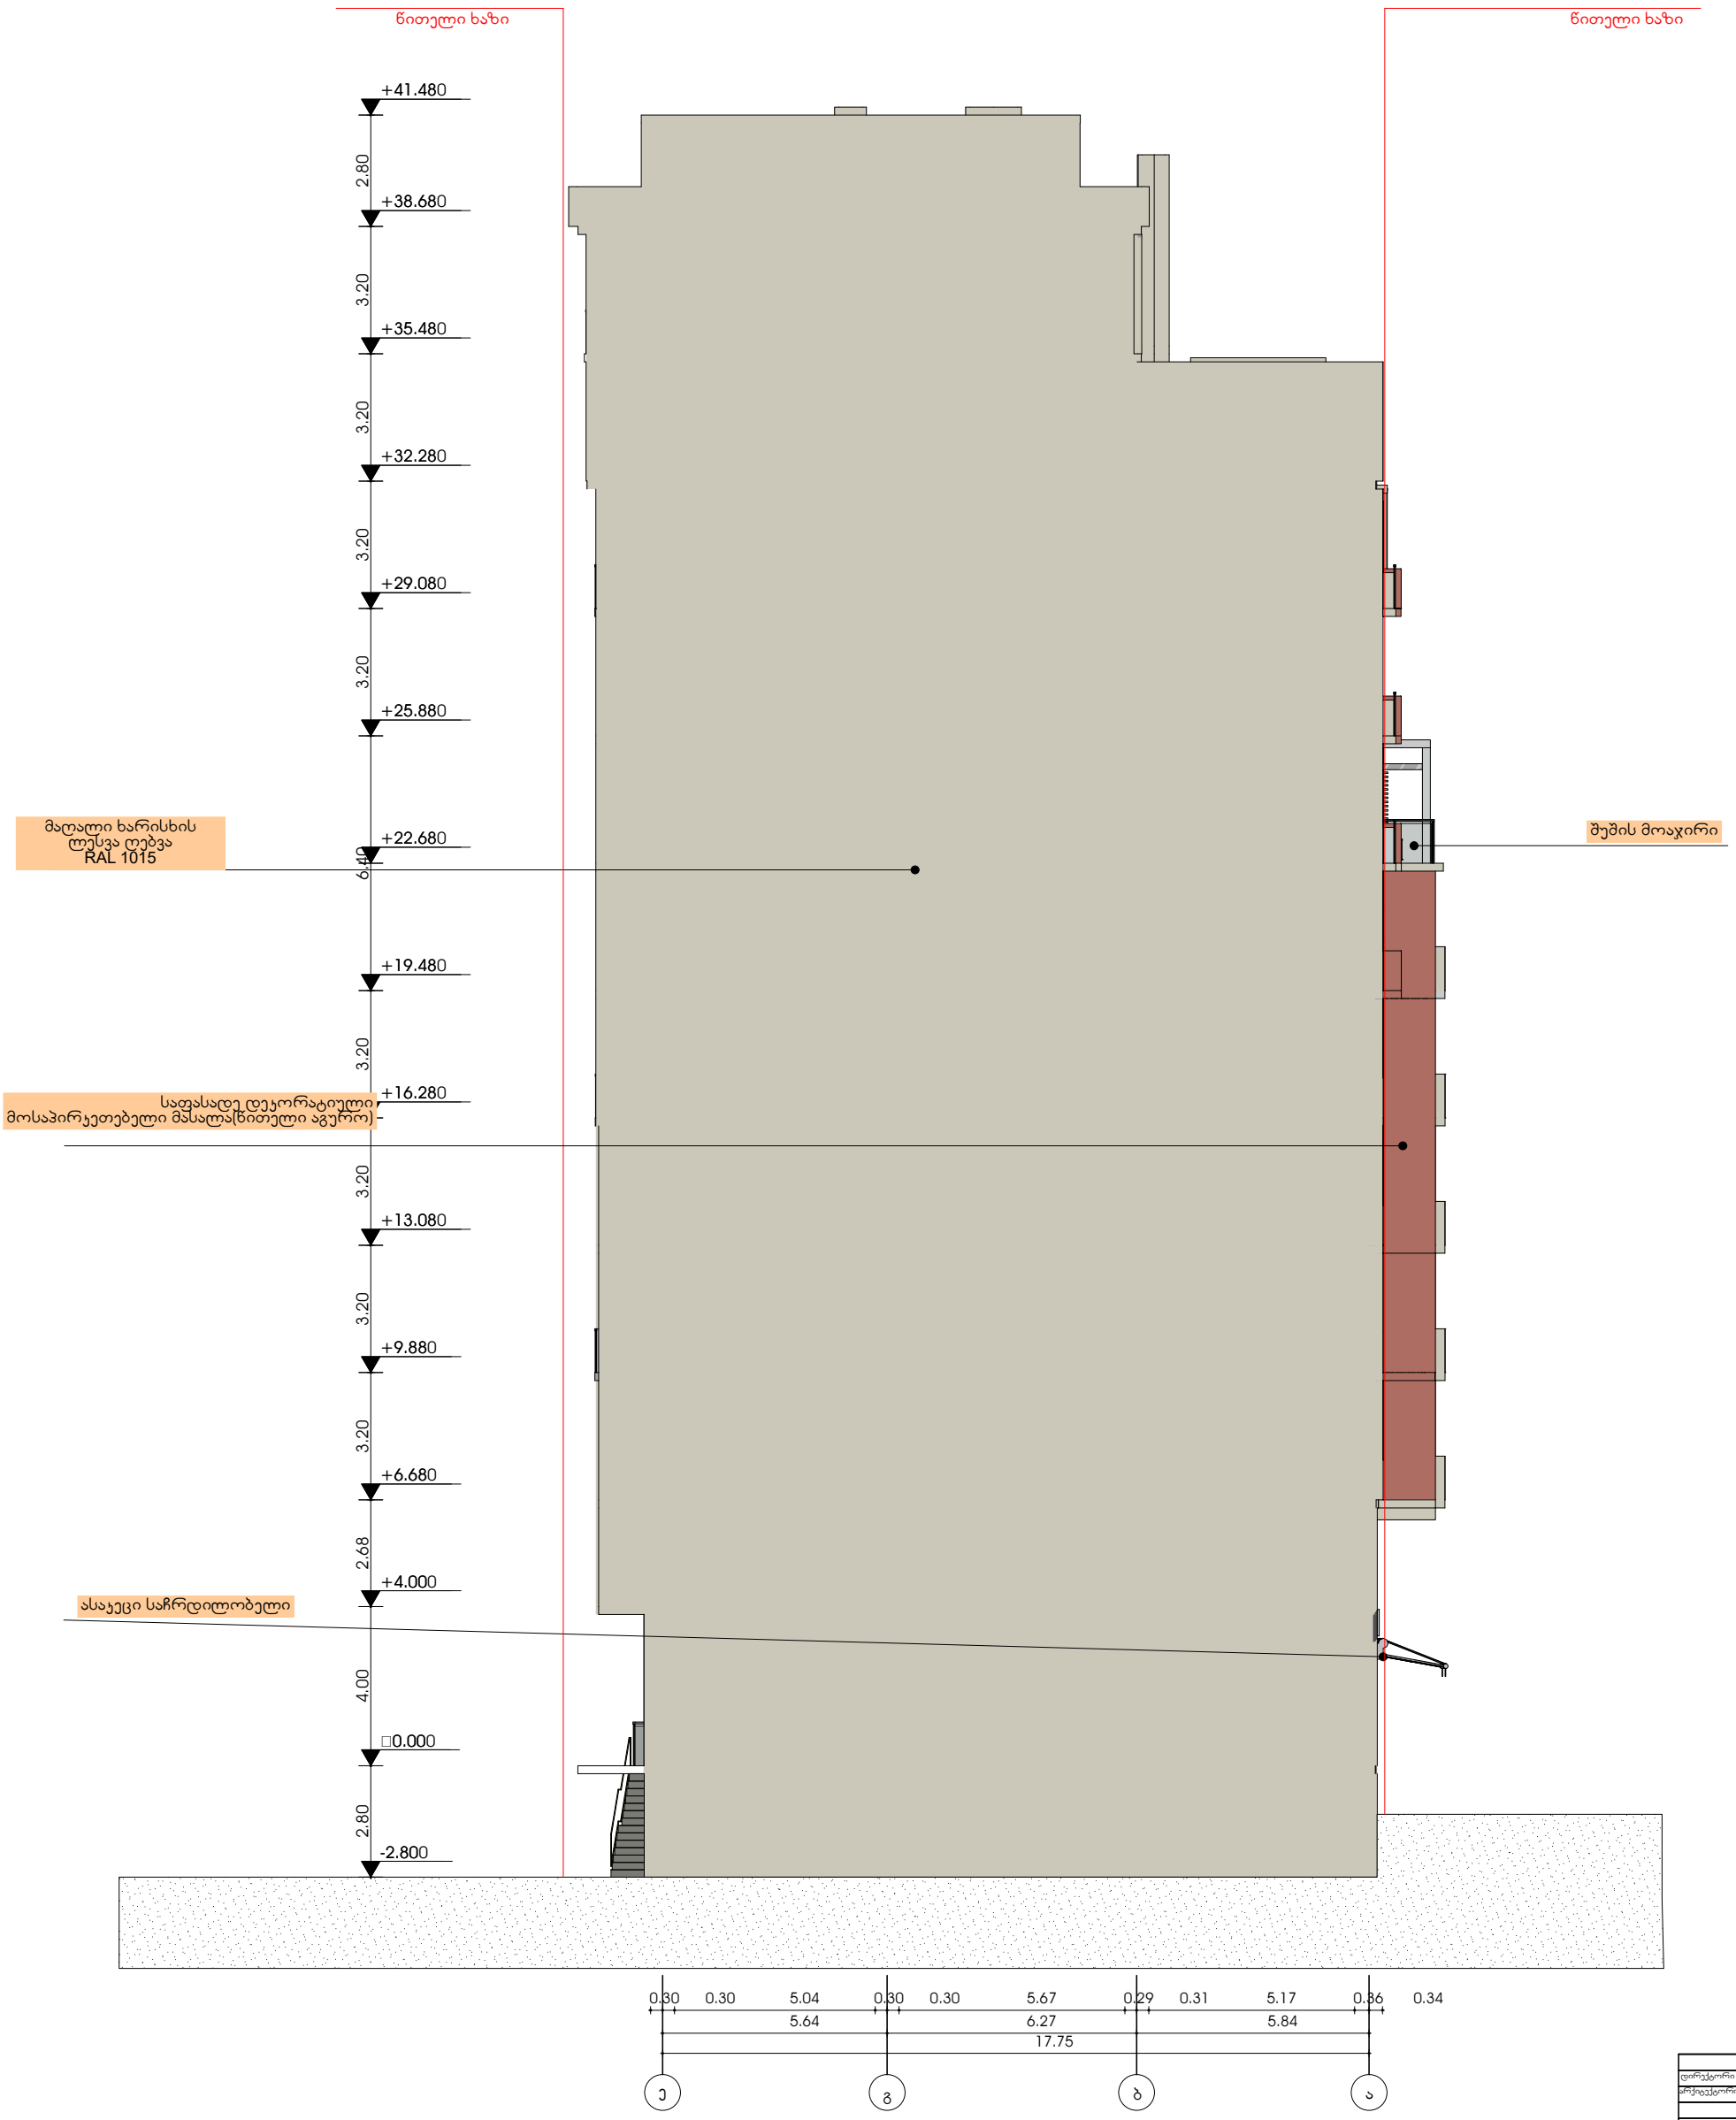

	გვარი	ხელმოწერა
დირექტორი	გ.მჭედლიშვილი	
არქიტექტორი	ე.ფგებუაძე	

მისამართი

ქალაქი თბილისი,ყაზბეგის ქ№32-34

შპს "ვერსადენი"

მასშტაბი	1:100	ფასადი ე-ა ღერძებში მ. 1:100
თარიღი	2018	
სტადია	ფურცელი	ფურცლები
პრ.	23	