N

სიტუაციური გეგმა მ. 1:2000



დირექტორი		გ. მჟდლიშვილი	მრავალბინიანი საცხოვრებელი სახლი თბილისი. ყაზბეგის ქ. №32-34			
არქიტექტორები		გ. ჭანჭალეიშვილი				
		ზ. სვანაძე	სიტუაციური გენგეგმა			
		ვ. ჭელიძე	სტადია	ფურც.	ფურც-ბი	დაკვ. №
		ა. დონაძე	პრ.	ას-2	29	01-11

„ამბრელა“
კორპორეიშენ

გენგეგმა

ფორმატი	დაჯგუფა №	ფაილის სახელი
A-2		

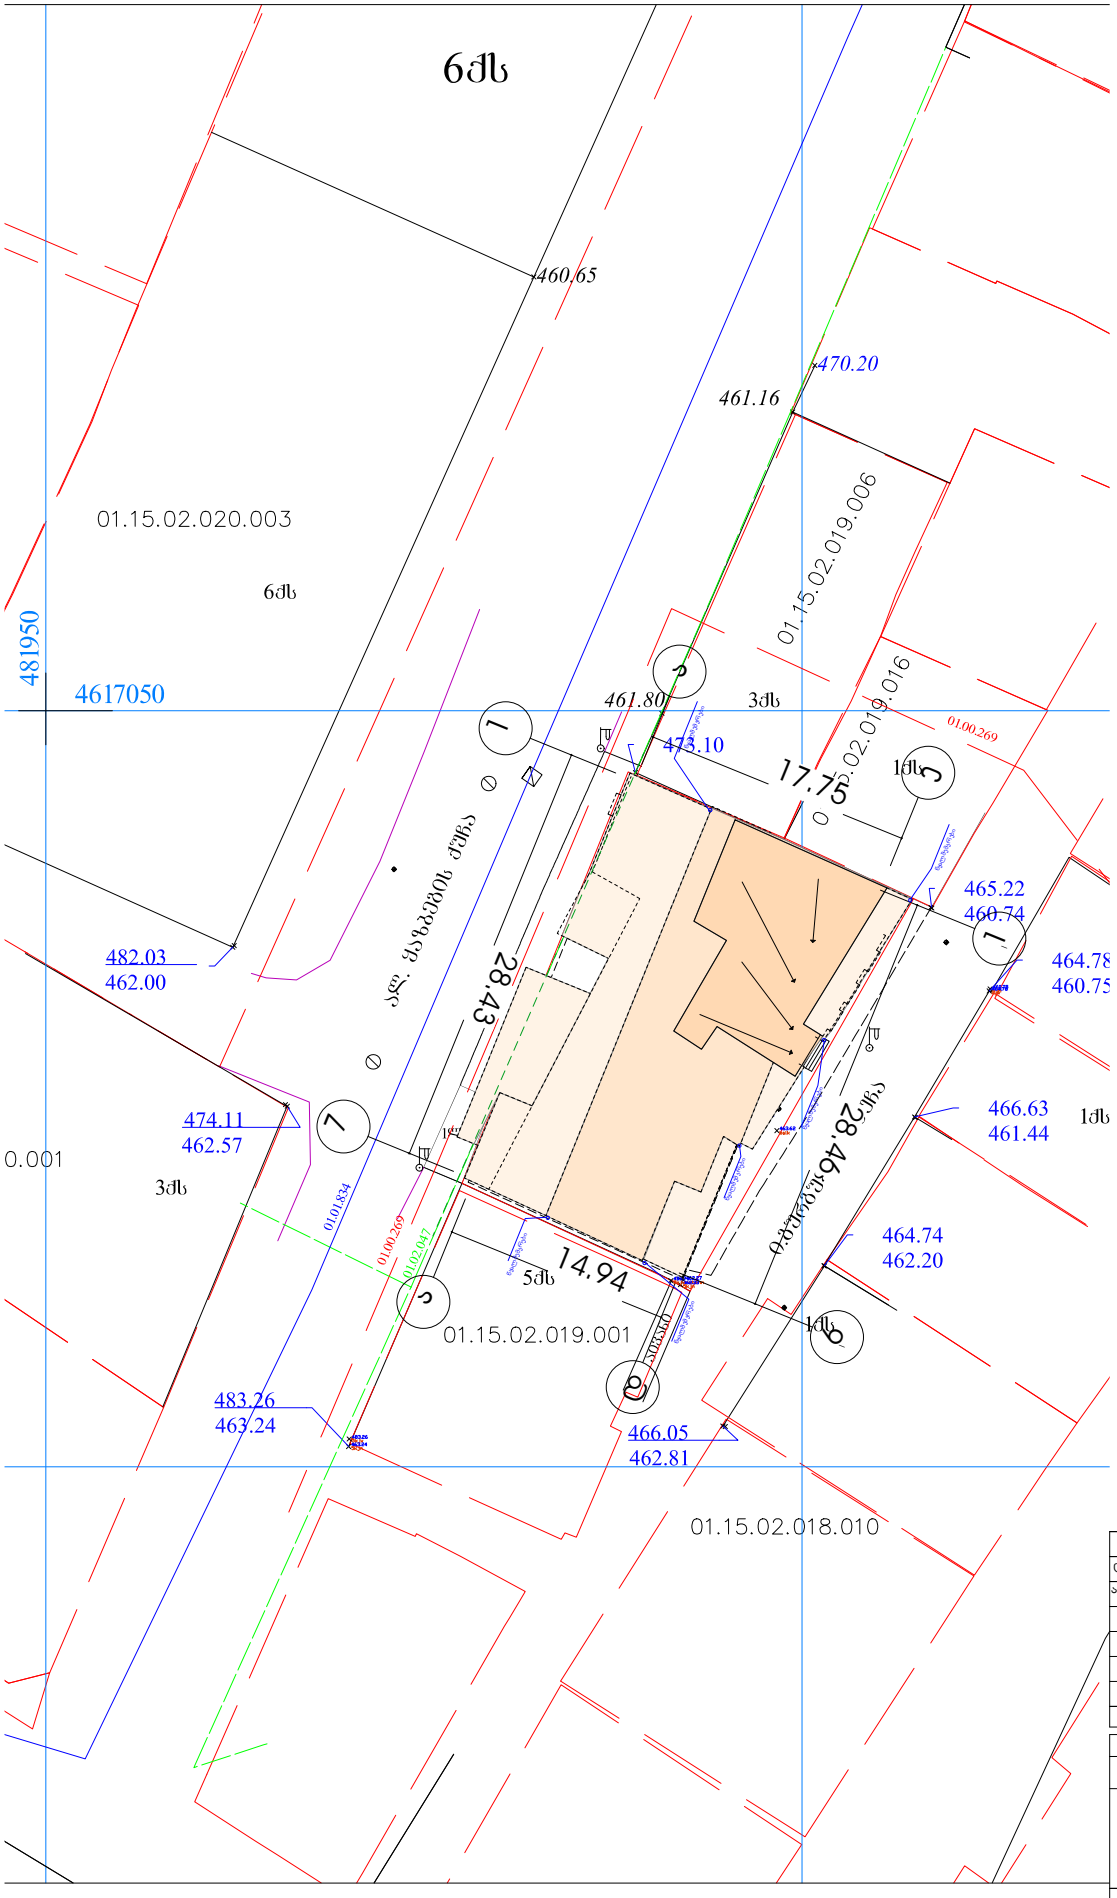

	გვარი	ხელმოწერა
დირექტორი	გ.მჭედლიშვილი	
არქიტექტორი	ა.დგებუაძე	

მისამართი

ქალაქი თბილისი,ყაზბეგის ქ№32-34

შპს "ვერსადენი"

მასშტაბი	1:500	გენგეგმა
თარიღი	2018	
სტადია	ფურცელი	ფურცლები
პრ.	4	

შპს " როიალ გრუფ "

ქ. თბილისი, ტ. შევჩენკოს ქ. №1, სად. 2,
საოფისე შენობა №9, სართ.1-2
ტელ: 2432393

ქ. თბილისი, ყაზბეგის ქუჩა №32-34
(01.15.02.019.012)

სატელიტური სურათი
მ. 1 : 10 000

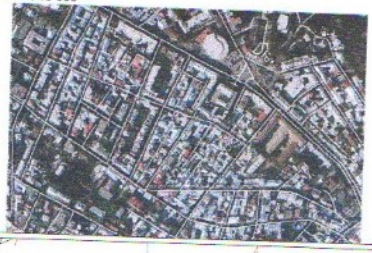



შპს „როიალ გრუფ"

შემსრულებელი	
შემოწმებული	
მ. 1: 500	

ROYAL GROUP GEORGIA LTD

გეგმა -2.800 ნიშნ./ავტოსადგომი მ. 1:100



ფორმატი	დაკვეთა №	ფაილის სახელი
A-2		

ექსპლიკაცია:

1. ავტოსადგომი	460.62	კვ.მ

პირობითი აღნიშვნები

საკადასტრო სახღვარი

კ2-ის საანგარიშო არეალი

პროექტის სახელწოდება

ქალაქი თბილისი,ყაზბეგის ქ№32-34
მრავალფუნქციური შენობა

	გვარი	ხელმოწერა
დირექტორი	გ.მჭედლიშვილი	
არქიტექტორი	ჯ.დგებუაძე	

მისამართი

ქალაქი თბილისი,ყაზბეგის ქ№32-34

შპს "ვერსადენი"

მასშტაბი	1:100	გეგმა -2.800 ნიშნ./ავტოსადგომი მ. 1:100
თარიღი	2018	
სტადია	ფურცელი	ფურცლები
პრ.	4	

დახრილი მონოლითური ჯედელი