ქალაქ თბილისის მუნიციპალიტეტის მერია
ტრანსპორტის საქალაქო სამსახური

წერილის ნომერი: **16-01181661857**

თარიღი: **15.06.2018**

ადრესატი:
შპს ჰიდროლეა ტრეიდინგი
საიდენტიფიკაციო ნომერი: 406110989
მისამართი: ჭავჭავაძის გამზ 29 4 სართული

შპს ,,ჰიდროლეა ტრეიდინგი"-ს დირექტორს
ბატონ რადოსლავ ცვეტანოვ დუდოლენსკის

ბატონო რადოსლავ,

თქვენი მ/წლის 14 ივნისის №14/18 წერილით (მერიაში რეგისტრაციის №10/01181652574-16; 24.06.2018წ.) წარმოდგენილი მშენებლობის პერიოდში საგზაო მოძრაობის ორგანიზების სქემა სამსახურის მიერ შეთანხმებულია.

ამასთან გაცნობებთ, რომ საგზაო მოძრაობის ორგანიზების სქემა შეთანხმებულია იმ პირობით, რომ საგზაო მოძრაობის ორგანიზების ცვლილების შემთხვევაში სქემა ხელახლა საჭიროებს შეთანხმებას სამსახურთან.

ასევე, სამუშაოს დასრულების შემდეგ დემონტაჟი უნდა გაუკეთდეს დროებით დამონტაჟებულ საგზაო მოძრაობის ორგანიზების ტექნიკურ საშუალებებს და ქუჩის სავალი ნაწილი მოყვანილი იქნას პირვანდელ მდგომარეობაში.

დანართი: 6 ფურცელი.

პატივისცემით,

ტრანსპორტის საქალაქო სამსახური -
პირველადი სტრუქტურული ერთეულის
ხელმძღვანელი (საქალაქო სამსახურის
უფროსი)

მამუკა მუმლაძე

საქართველოს შინაგან საქმეთა სამინისტრო
საპატრულო პოლიციის დეპარტამენტი

MINISTRY OF INTERNAL AFFAIRS OF GEORGIA
PATROL POLICE DEPARTMENT

MIA 5 18 01465410

21/06/2018

შპს "ჰიდროლეა ტრეიდინგი"-ს დირექტორს
რადოსლავ ცვეტანოვ დუდოლენსკის
ქ. თბილისი ი.ჭავჭავაძის გამზ №29;
თქვენს 2018 წლის 18 ივნისის №15/18 წერილზე
ასლი: საპატრულო პოლიციის დეპარტამენტის
ქ. თბილისის მთავარი სამმართველოს უფროსის
მოადგილეს ბ–ნ ლ. ჯოხაძეს

საპატრულო პოლიციის დეპარტამენტში განხილულ იქნა თქვენი განცხადება, რომელიც ეხება ქ. თბილისში ატენის ქუჩის შესახვევში ს/კ 01.14.14.005.242–ის მიმდებარედ შესასვლელ–გამოსასვლელი გზის მოწყობას, რაზეც ითხოვთ წარმოდგენილი საგზაო მოძრაობის ორგანიზაციის დროებითი სქემის შეთანხმებას.

ვითვალისწინებთ რა, ქ. თბილისის მერიის ტრანსპორტის საქალაქო სამსახურის თანხმობას და ქ. თბილისის მერიის არქიტექტურის სამსახურის მ/წლის 15 მაისის №3960373 გადაწყვეტილებას საპატრულო პოლიციის დეპარტამენტი ითანხმებს წარმოდგენილ დროებითი მოძრაობის ორგანიზაციის სქემას და არ არის წინააღმდეგი განახორციელოთ ზემოაღნიშნული სამუშაოები შემდეგი პირობების დაცვით:

- სამშენებლო ობიექტზე მისასვლელი გზა აღიჭურვოს მოძრაობის რეგულირების ტექნიკური საშუალებებით წარმოდგენილი სქემის შესაბამისად;
- დაცული იქნას გზის სავალი ნაწილის სისაუფთავე, არ დაუშვათ სამშენებლო მასალისა და ტექნიკის გზის სავალ ნაწილზე განთავსება;
- დაცული იქნას ფეხით მოსიარულეთა უსაფრთხო გადაადგილება;
- სამუშაოების დასრულებისთანავე დროებითი მოძრაობის რეგულირების ტექნიკურ საშუალებებს გაუკეთდეს დემონტაჟი და გზის მიერთების ადგილები აღიჭურვოს მოძრაობის რეგულირების ტექნიკური საშუალებებით შეთანხმებული საგზაო მოძრაობის ორგანიზაციის სქემების შესაბამისად;
- სამუშაოების დაწყების და დამთავრების შესახებ წინასწარ ეცნობოს საპატრულო პოლიციის დეპარტამენტის სამორიგეო ნაწილს (ტელ: 241-85-04; 241-85-05);

მეორე ადრესატს: გთხოვთ, უზრუნველყოთ კონტროლის დაწესება წერილში მითითებულ პირობების შესრულებაზე და მოძრაობის რეგულირების ტექნიკური

.90, თბილისი, ნოე რამიშვილის ქ. №38
38 Noe Ramishvili St. 0190 Thilisi, Georgia

ტელ./Tel.: (+995 032) 2 41 85 02
ფაქსი/Fax: (+995 032) 2 41 85 02

საშუალებების განთავსების მდგომარეობაზე. შეუსრულებლობის შემთხვევაში გაატარეთ ზომები საქართველოს ადმინისტრაციულ სამართალდარღვევათა კოდექსის 134 მუხლით გათვალისწინებული მოთხოვნების შესაბამისად.

დანართი: 4 ფურცლად.

საპატრულო პოლიციის დეპარტამენტი
/ საორგანიზაციო სამმართველო /
საგზაო მოძრაობის ზედამხედველობის
განყოფილება
განყოფილების უფროსი
ბარბაქაძე დავით



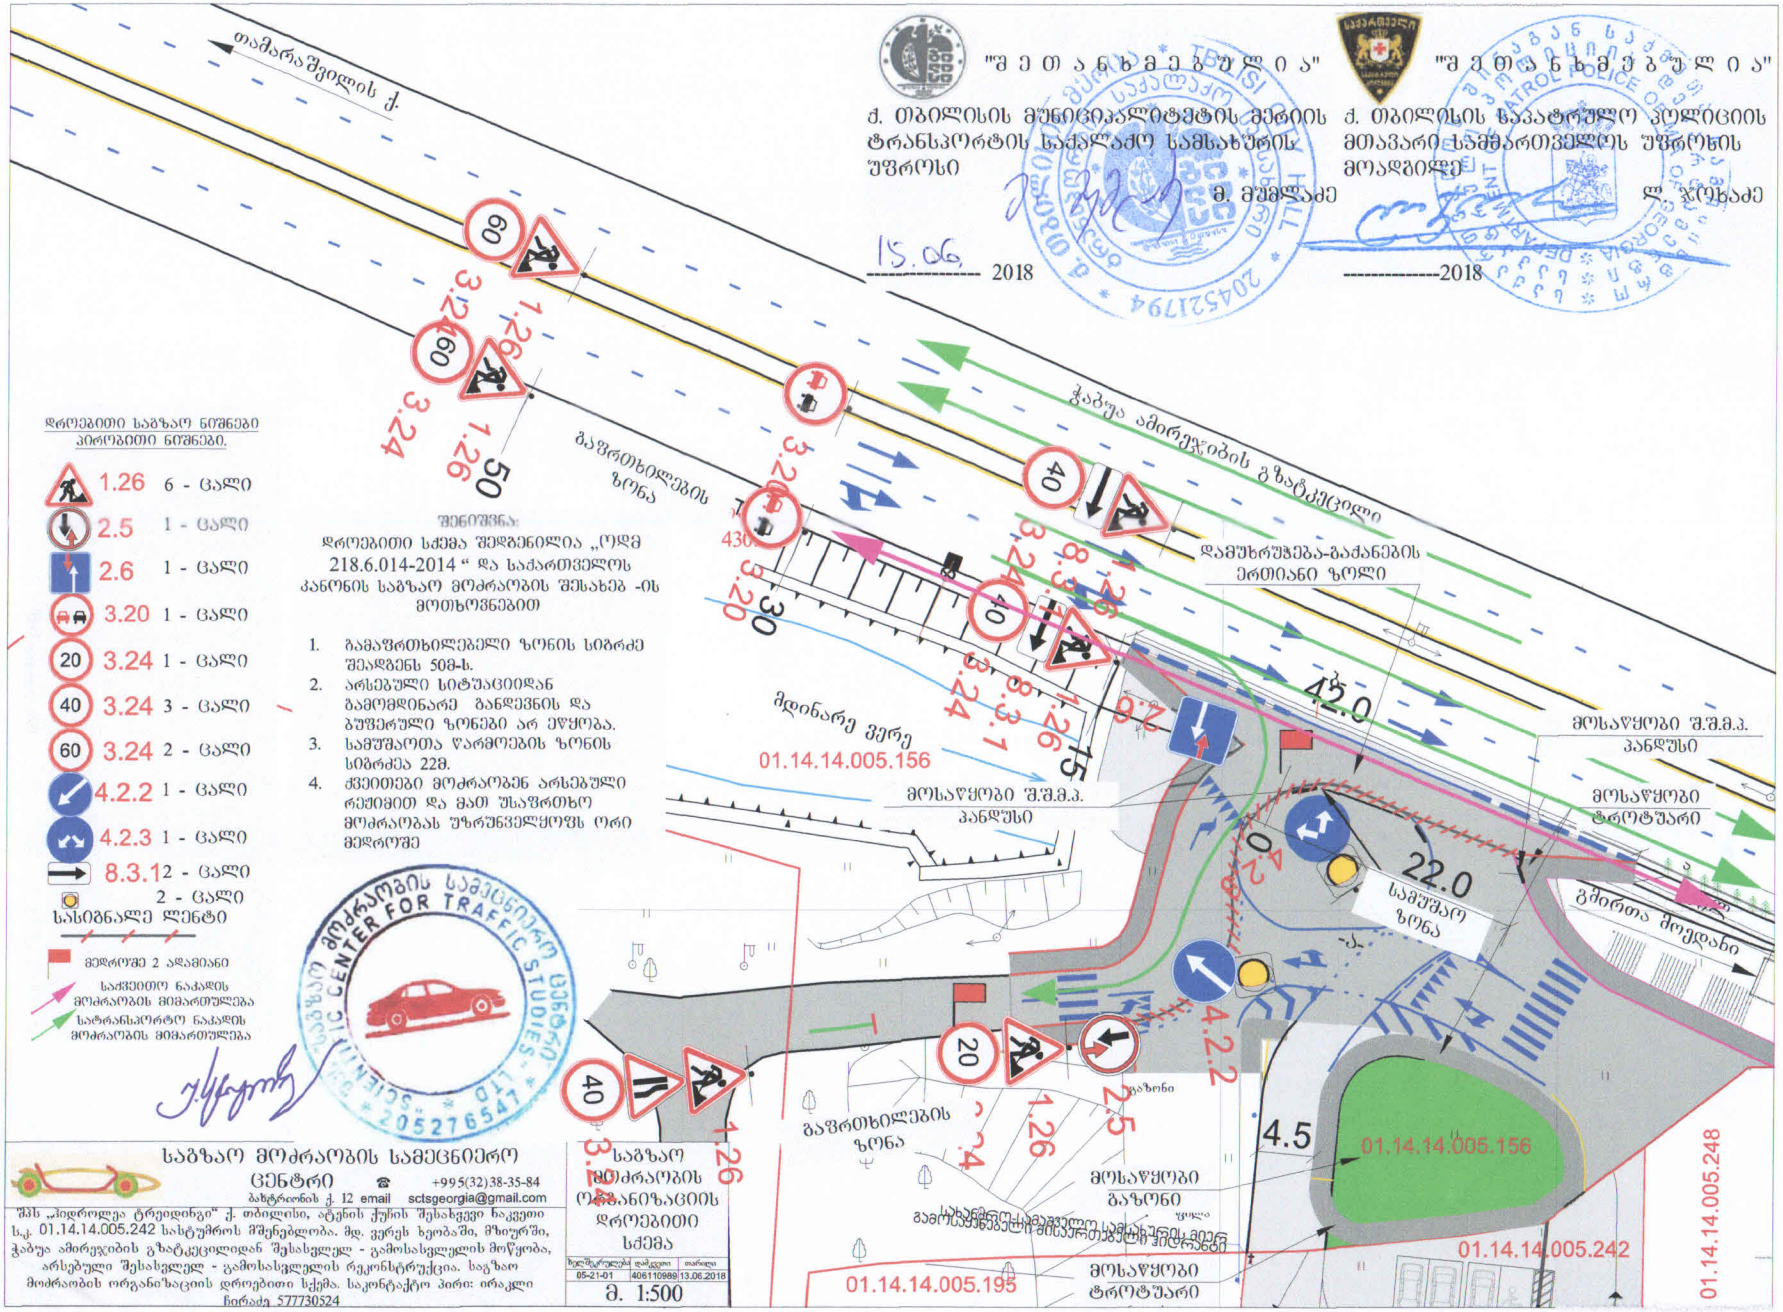

დროებითი საგზაო ნიშნები
პირობითი ნიშნები.

1.26	6	- ცალი
2.5	1	- ცალი
2.6	1	- ცალი
3.20	1	- ცალი
3.24	1	- ცალი
3.24	3	- ცალი
3.24	2	- ცალი
4.2.2	1	- ცალი
4.2.3	1	- ცალი
8.3.1	2	- ცალი
	2	- ცალი

სასიგნალე ლენტი

მედროშე 2 ადამიანი

საქვეითო ნაკადის მოძრაობის მიმართულება

სატრანსპორტო ნაკადის მოძრაობის მიმართულება

შენიშვნა:

დროებითი სქემა შედგენილია „ოდმ 218.6.014-2014 " და საქართველოს კანონის საგზაო მოძრაობის შესახებ -ის მოთხოვნებით

1. გამაფრთხილებელი ზონის სიგრძე შეადგენს 50მ-ს.
2. არსებული სიტუაციიდან გამომდინარე განლაგების და ბუფერული ზონები არ ეწყობა.
3. სამუშაოთა წარმოების ზონის სიგრძეა 22მ.
4. ქვეითები მოძრაობენ არსებული რეჟიმით და მათ უსაფრთხო მოძრაობას უზრუნველყოფს ორი მედროშე

საგზაო მოძრაობის სამეცნიერო ცენტრი
☎ +995(32)38-35-84
ბაზისტრიონის ქ. 12 email sctsgeorgia@gmail.com

შპს „ჰიდროლეა ტრეიდინგი" ქ. თბილისი, ატენის ჭუჩის შესახვევი ნაკეთი ს.კ. 01.14.14.005.242 სასტუმროს მშენებლობა. მდ. ვერეს ხეობაში, მზიურში, ჭაბუა ამირეჯიბის გზატკეცილიდან შესასვლელ - გამოსასვლელის მოწყობა, არსებული შესასვლელ - გამოსასვლელის რეკონსტრუქცია. საგზაო მოძრაობის ორგანიზაციის დროებითი სქემა. საკონტაქტო პირი: ირაკლი ჩირაძე 577730524

საგზაო მოძრაობის ორგანიზაციის დროებითი სქემა

05-21-01	406110988	13.06.2018

მ. 1:500

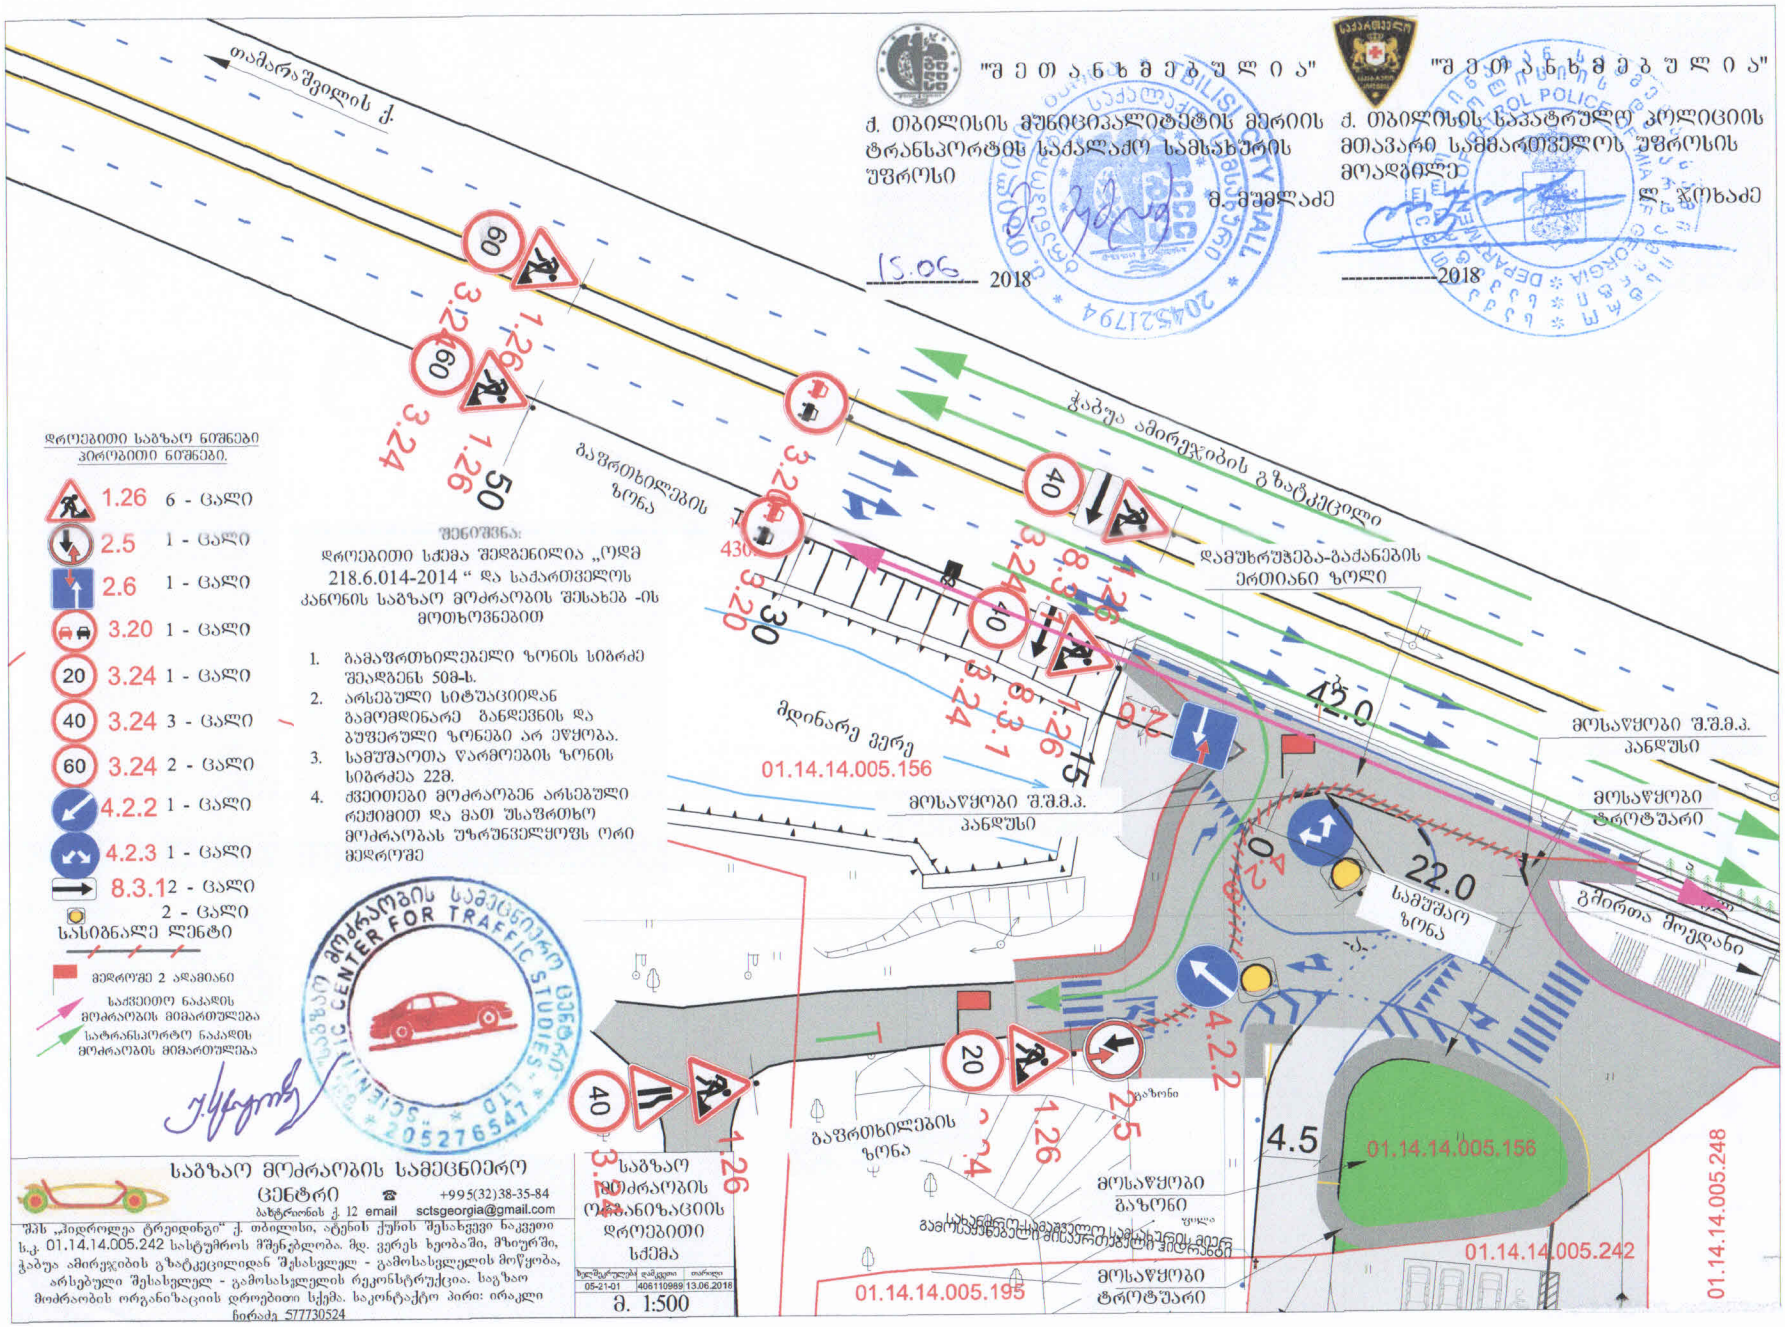
"შ ე თ ა ნ ხ მ ე ბ უ ლ ი ა"
ქ. თბილისის მუნიციპალიტეტის მერიის ტრანსპორტის სააქალაქო სამსახურის უფროსი
მ. მუმლაძე
15.06 2018
"შ ე თ ა ნ ხ მ ე ბ უ ლ ი ა"
ქ. თბილისის საპატრულო პოლიციის მთავარი სამმართველოს უფროსის მოადგილე
ლ. ჯოხაძე
2018
თამარაშვილის ქ.
ჭაბუა ამირეჯიბის გზატკეცილი
დამუხრუჭება-გაძანების ერთიანი ზოლი
მოსაყვანი შ.შ.მ.პ. პანდუსი
მოსაყვანი ტროტუარი
მდინარე ვერე
01.14.14.005.156
22.0
სამუშაო ზონა
42.0
გზირთა მოედანი
4.5
01.14.14.005.242
01.14.14.005.195
01.14.14.005.248
გაფრთხილების ზონა
მოსაყვანი გაზონი
მოსაყვანი ტროტუარი
ველოსიპედისა და მიქცევადობის მიმართულება
დროებითი საგზაო ნიშნები პირობითი ნიშნები.
1.26 6 - ცალი
2.5 1 - ცალი
2.6 1 - ცალი
3.20 1 - ცალი
3.24 1 - ცალი
3.24 3 - ცალი
3.24 2 - ცალი
4.2.2 1 - ცალი
4.2.3 1 - ცალი
8.3.1 2 - ცალი
2 - ცალი
სასიგნალე ლენტი
მედროვე 2 ადამიანი
საძვეთითო ნაკადის მოძრაობის მიმართულება
სატრანსპორტო ნაკადის მოძრაობის მიმართულება
შენიშვნა:
დროებითი სქემა შედგენილია „ოდმ 218.6.014-2014 “ და საქართველოს კანონის საგზაო მოძრაობის შესახებ -ის მოთხოვნებით
1. გამაფრთხილებელი ზონის სიგრძე შეადგენს 50მ-ს.
2. არსებული სიტუაციიდან გამომდინარე განდევნის და გუფერული ზონები არ ეწყობა.
3. სამუშაოთა წარმოების ზონის სიგრძეა 22მ.
4. ძვეთითები მოძრაობენ არსებული რეჟიმით და მათ უსაფრთხო მოძრაობას უზრუნველყოფს ორი მედროვე
საგზაო მოძრაობის სამეცნიერო ცენტრი
საგზაო მოძრაობის სამეცნიერო ცენტრი
ბახტრიონის ქ. 12 email sctsgeorgia@gmail.com
+995(32)38-35-84
შპს „ინდროლეა ტრეიდინგი“ ქ. თბილისი, ატენის ქუჩის შესახვევი ნაკვეთი ს.კ. 01.14.14.005.242 სასტუმროს მშენებლობა. მდ. ვერეს ხეობაში, მზიურში, ჭაბუა ამირეჯიბის გზატკეცილიდან შესასვლელ - გამოსასვლელის მოწყობა, არსებული შესასვლელ - გამოსასვლელის რეკონსტრუქცია. საგზაო მოძრაობის ორგანიზაციის დროებითი სქემა. საკონტაქტო პირი: ირაკლი ნიორაძე 577730524
საგზაო მოძრაობის ორგანიზაციის დროებითი სქემა
05-21-01 406110989 13.06.2018
მ. 1:500


"შ ე თ ა ნ ხ მ ე ბ უ ლ ი ა"
"შ ე თ ა ნ ხ მ ე ბ უ ლ ი ა"
ქ. თბილისის მუნიციპალიტეტის მერიის ქ. თბილისის საპატრულო პოლიციის
ტრანსპორტის საქალაქო სამსახურის მთავარი სამმართველოს უფროსის
უფროსი მოადგილე
გ. მუმლაძე ლ. ჯოხაძე
15. 06 2018 2018
მოსაწყობი შ.შ.მ.
პანელური
მდინარე ვერე
01.14.14.005.156
თამარაშვილის ქ.
დამუხრუჭება-გაძანების
ერთიანი ზოლი
42.0
მოსაწყობი
ტროტუარი
ჭაბუა ამირეჯიბის გზატკეცილი
ბეტ.
შპირთა მოედანი
რკ 1
428.62
01.14.14.005.248
01.14.14.005.158
01.14.14.005.242
01.14.14.005.195
მოსაწყობი
საგზაო ნიშნები
3.18.1 1 - ცალი
2.3 3 - ცალი
3.1 4 - ცალი
3.27 3 - ცალი
4.1.2 1 - ცალი
4.1.3 2 - ცალი
4.1.4 1 - ცალი
4.1.5 1 - ცალი
5.5 1 - ცალი
5.8.3 1 - ცალი
5.8.5 1 - ცალი
საძვეითო ნაკადის
მოძრაობის მიმართულება
სატრანსპორტო ნაკადის
მოძრაობის მიმართულება
მოსაწყობი
გაზონი
მოსაწყობი
ტროტუარი
4.5
5.0
საგზაო მოძრაობის სამეცნიერო
ცენტრი
ბახტრიონის ქ. 12
+995(32)38-35-84
email sctsgeorgia@gmail.com
შპს „ჰიდროლეა ტრეიდინგი“ ქ. თბილისი, ატენის ქუჩის შესახვევი ნაკვეთი ს.ქ. 01.14.14.005.242 სასტუმროს მშენებლობა. მდ. ვერეს ხეობაში, მზიურში, ჭაბუა ამირეჯიბის გზატკეცილიდან შესასვლელ - გამოსასვლელის მოწყობა, არსებული შესასვლელ - გამოსასვლელის რეკონსტრუქცია. საგზაო მოძრაობის ორგანიზაციის სქემა. საკონტაქტო პირი: ირაკლი ჩირაძე 577730524
საგზაო მოძრაობის ორგანიზაციის სქემა
ხელშეკრულება 06-21-01
დანართი 406110969
მ. 1:500

"შ ე თ ა ნ ხ მ ე ბ უ ლ ი ა"

ქ. თბილისის მუნიციპალიტეტის მერიის ტრანსპორტის საქალაქო სამსახურის უფროსი

მ. მუმლაძე

15. 06. 2018

"შ ე თ ა ნ ხ მ ე ბ უ ლ ი ა"

ქ. თბილისის საპატრულო პოლიციის მთავარი სამმართველოს უფროსის მოადგილე

ლ. ჯოხაძე

2018

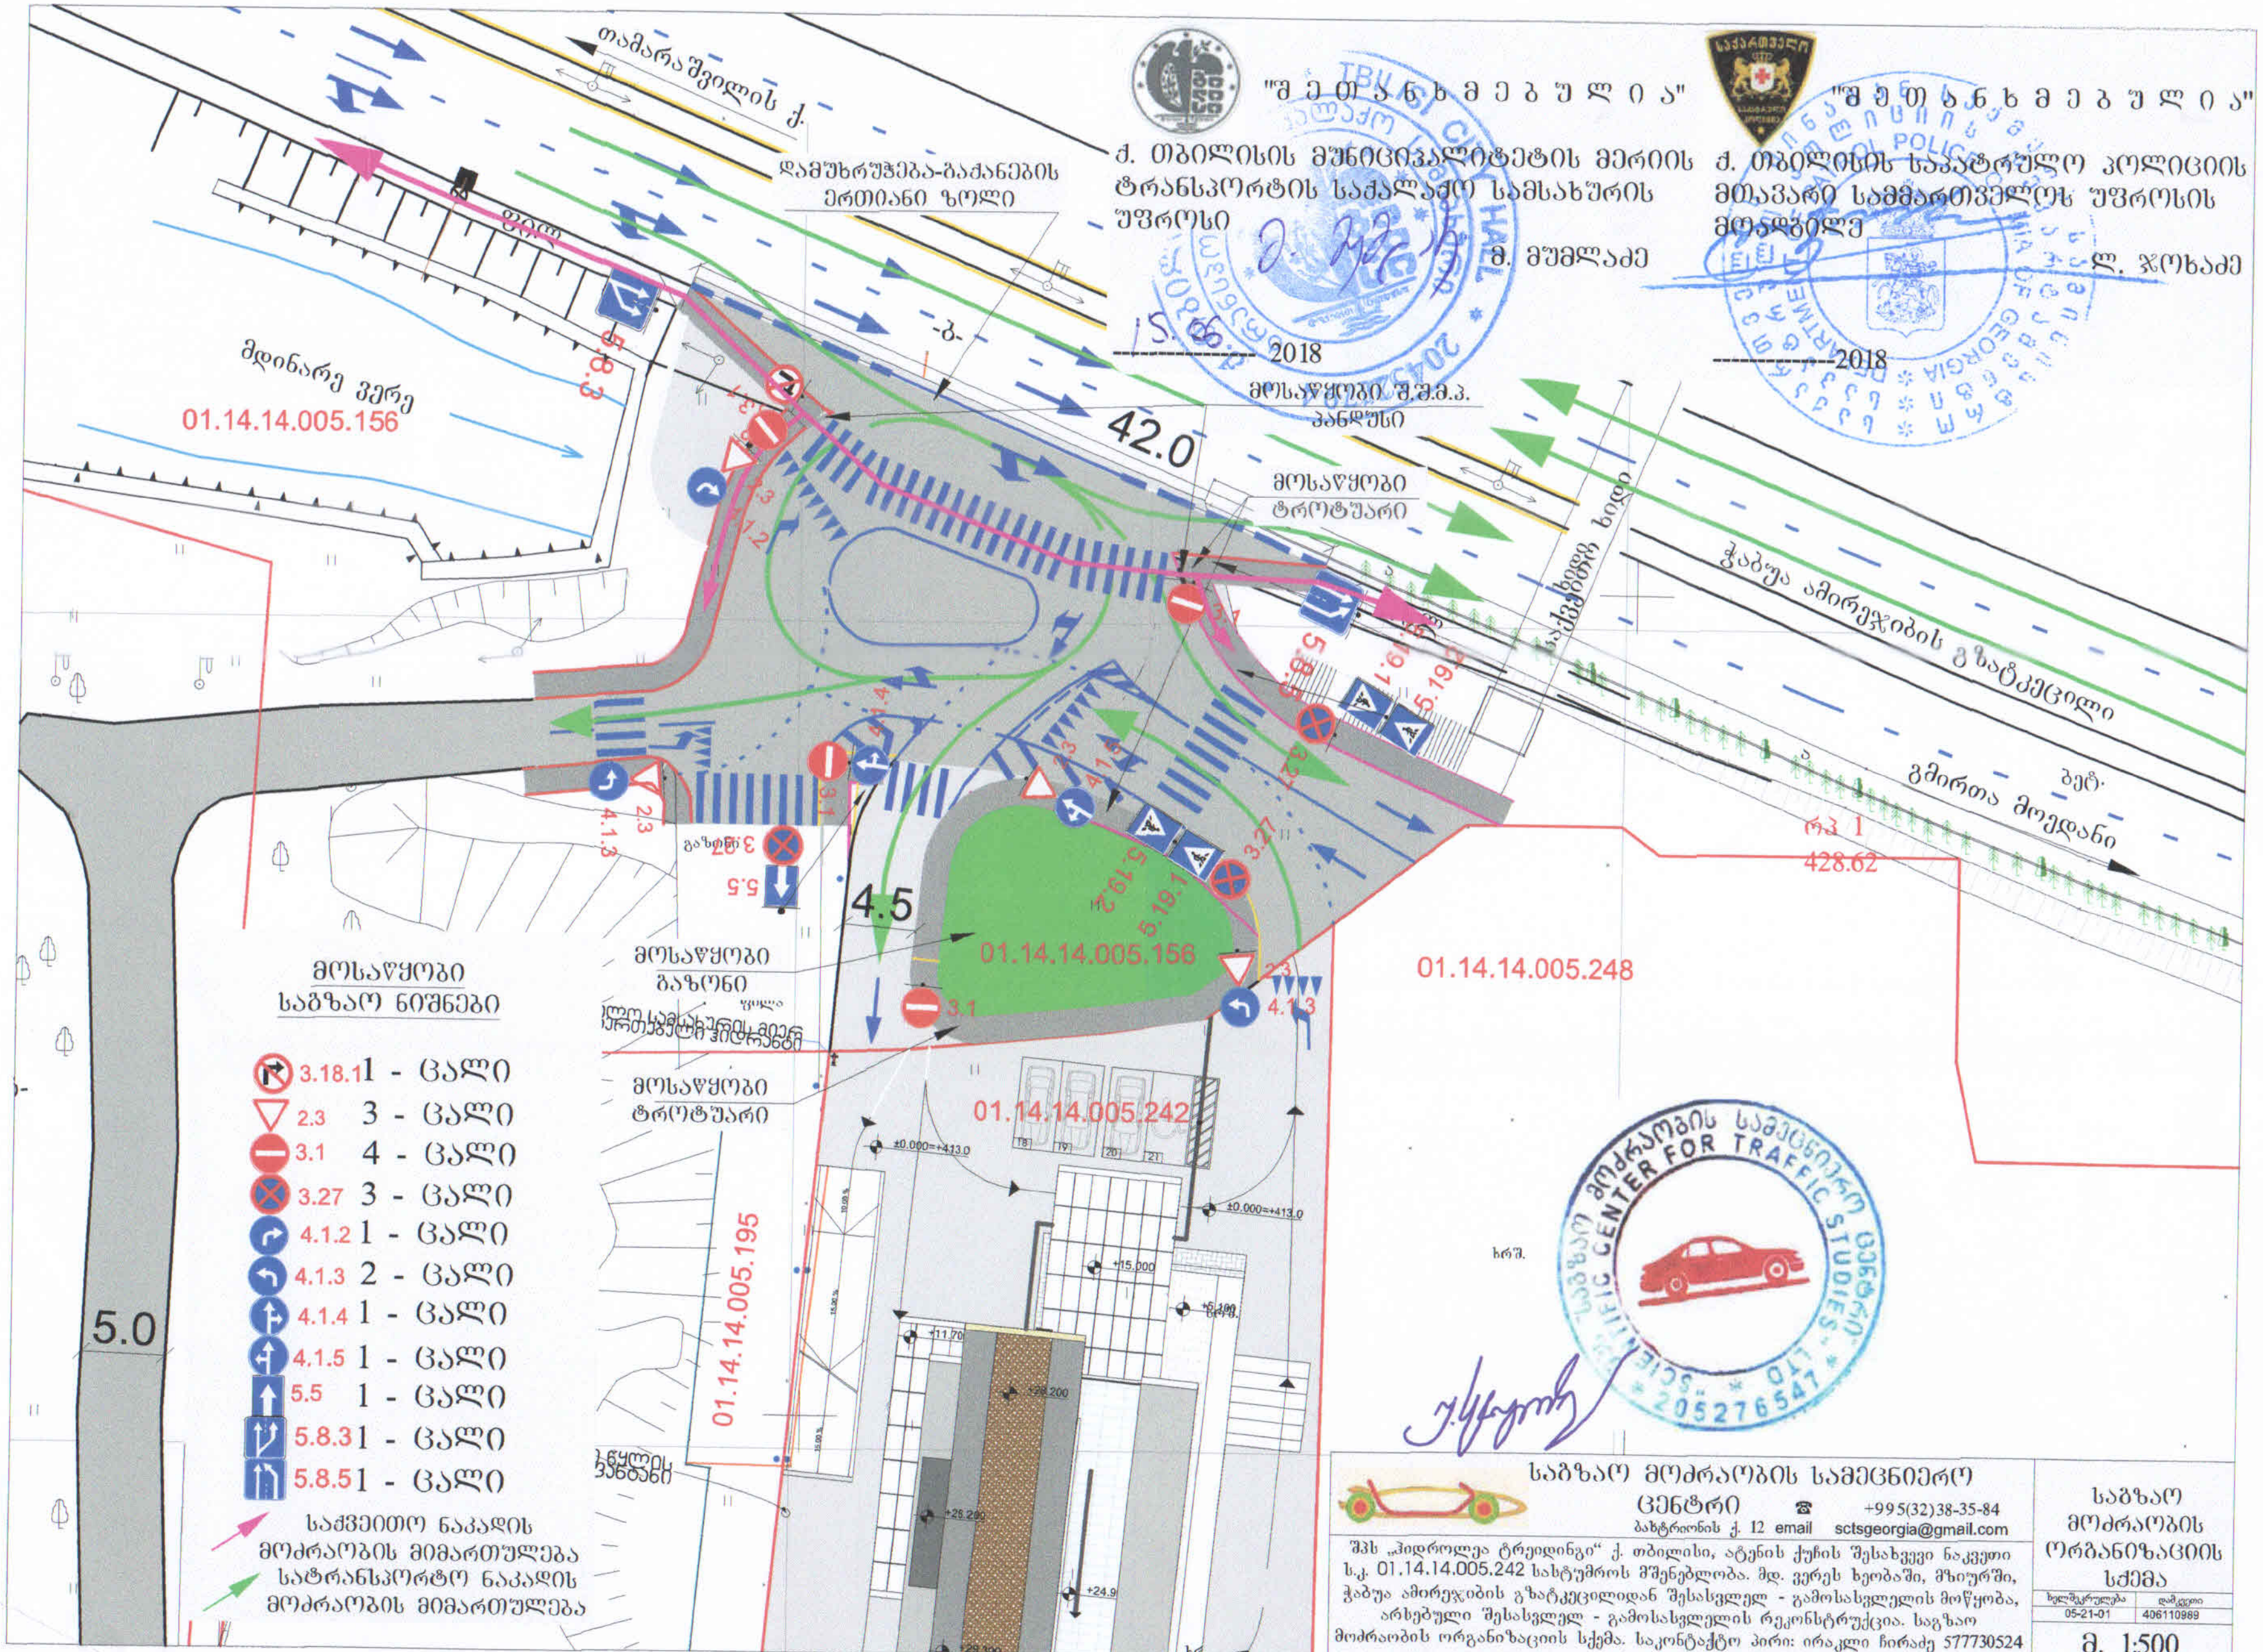

საგზაო მოძრაობის სამეცნიერო ცენტრი ☎ +995(32)38-35-84

ბახტრიონის ქ. 12 email sctsgeorgia@gmail.com

შპს „ჰიდროლექ ტრეიდინგი" ქ. თბილისი, ატენის ქუჩის შესახვევი ნაკვეთი ს.კ. 01.14.14.005.242 სასტუმროს მშენებლობა. მდ. ვერეს ხეობაში, მზიურში, ჭაბუა ამირეჯიბის გზატკეცილიდან შესასვლელ - გამოსასვლელის მოწყობა, არსებული შესასვლელ - გამოსასვლელის რეკონსტრუქცია. საგზაო მოძრაობის ორგანიზაციის სქემა. საკონტაქტო პირი: ირაკლი ჩირაძე 577730524

საგზაო მოძრაობის ორგანიზაციის სქემა

ხელშეკრულება		
05-21-01	406110989	

მ. 1:500