ჭრილი 1-1 მ 1:100

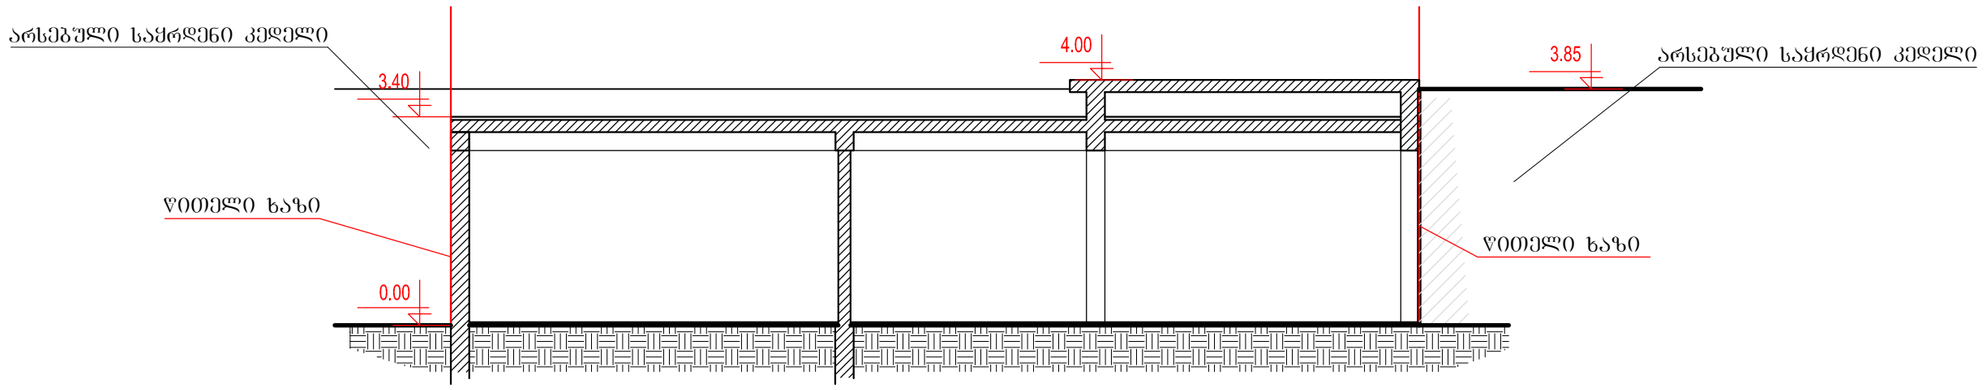

შპს "ვ ე ჯ"				ქ.თბილისში რიყეზე ევროპის მოედანთან საზოგადოებრივი კვების ობიექტის საბოილეროს კორექტირებული პროექტი			დაკვეთა
დირექტორი	თ.შაშიაშვილი			არქიტექტურული ნაწილი	სტადია	ფურცელი	ფურცლები
პრ-ის.ავტორი	გ.ფუხარიძე				მ. პ.	ა - 6	
დაამუშავა	გ.ფელიქიშვილი			საპროექტო ჭრილი 1 - 1	შპს "ხურო XXI"		

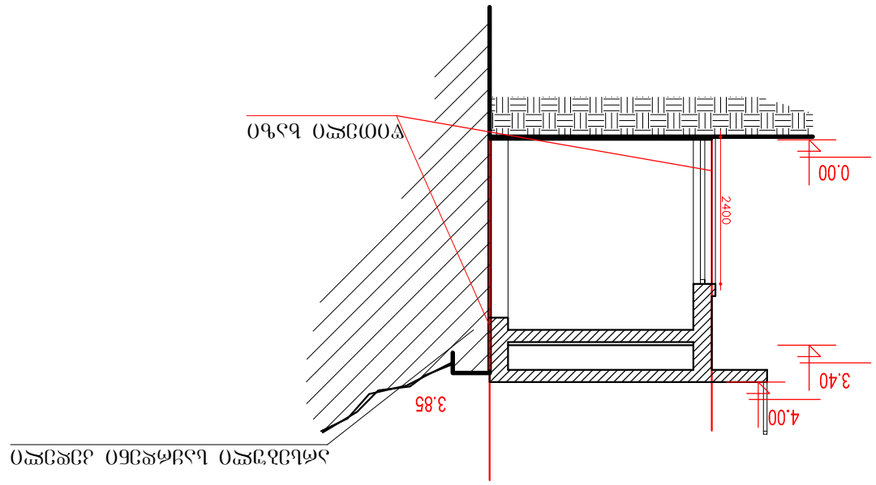

წითელი ხაზი ჭრილი 2-2 მ 1:100 მ. პ. ა - 8 საპროექტო ჭრილი 2 - 2 სტადია ფურცელი ფურცლები შპს "ხურო XXI" დირექტორი დაამუშავა გ.მელიქიშვილი დაკვეთა თ.შაშიაშვილი "პ ე კ" შ პ ს პრ-ის.ავტორი გ.მუსერიძე არქიტექტურული ნაწილი ქ.თბილისში riyeze ევროპის მოედანთან საზოგადოებრივი კვების ობიექტის საბოილეროს კორექტირებული პროექტი არსებული საყრდენი კედელი