მთავარი ფასადი ზომების დატანით მ 1:100

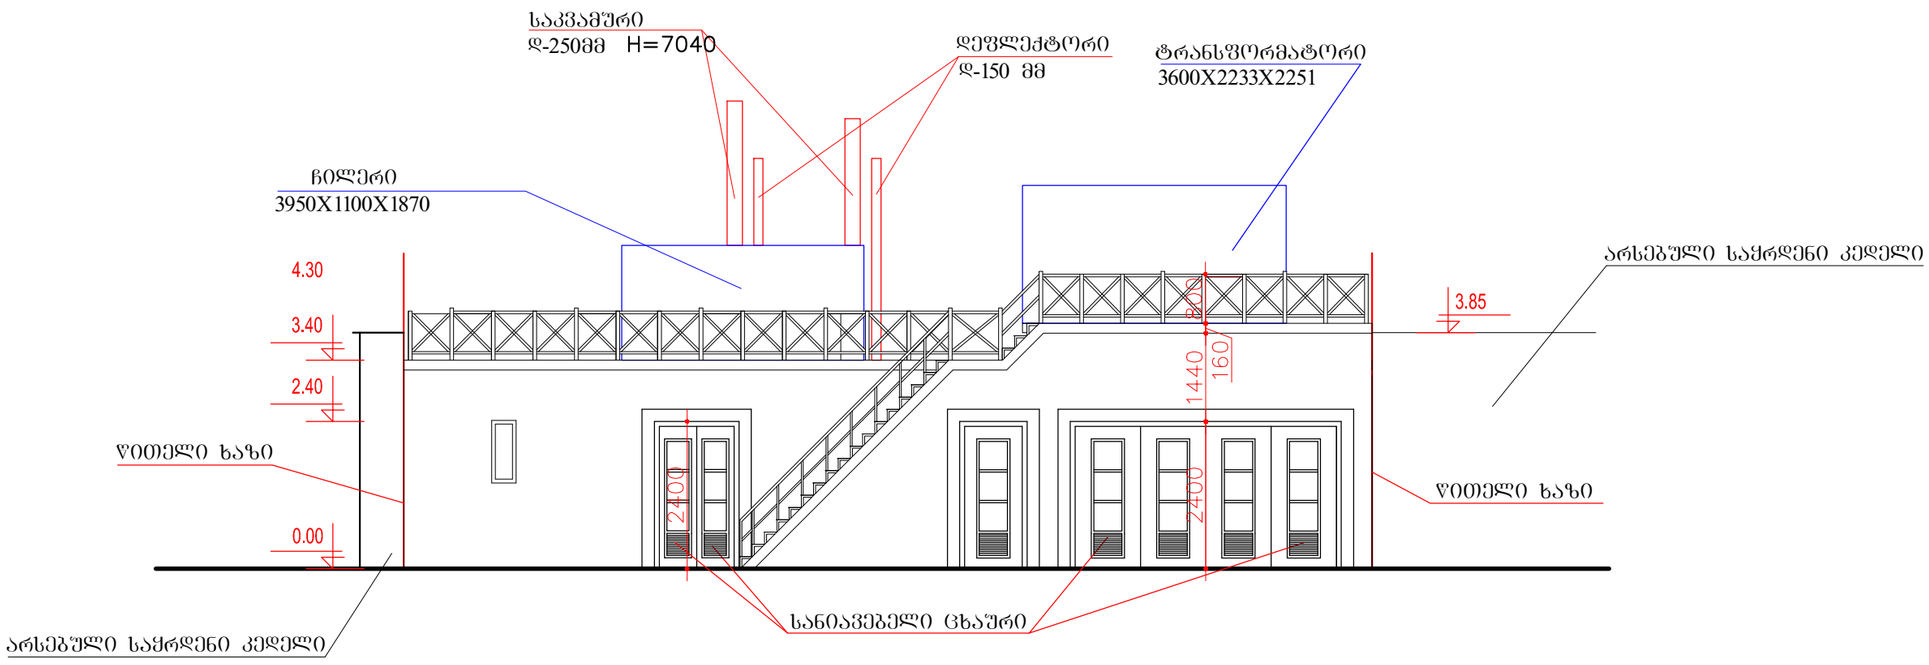

შპს "ვ ე ჯ"			ქ.თბილისში რიყეზე ევროპის მოედანთან საზოგადოებრივი კვების ობიექტის საბოილეროს კორექტირებული პროექტი			დაკვეთა
დირექტორი	თ.შაშიაშვილი		არქიტექტურული ნაწილი	სტადია	ფურცელი	ფურცლები
პრ-ის.ავტორი	გ.მუხერიძე			მ. პ.	ა - 4	
დაამუშავა	გ.მელიძიშვილი		საპროექტო მთავარი ფასადი ზომების დატანით მ 1:100	შპს "ხურო XXI"		