საქართველო

ქალაქი თბილისი, გლდანი Vმ/რ კ №11-ის მიმდ 2750კვმ არასასოფლოსამეურნეო
დანიშნულების ს/კ №011109004028 მიწის ნაკვეთის ტოპოგრაფიული

გეგმა

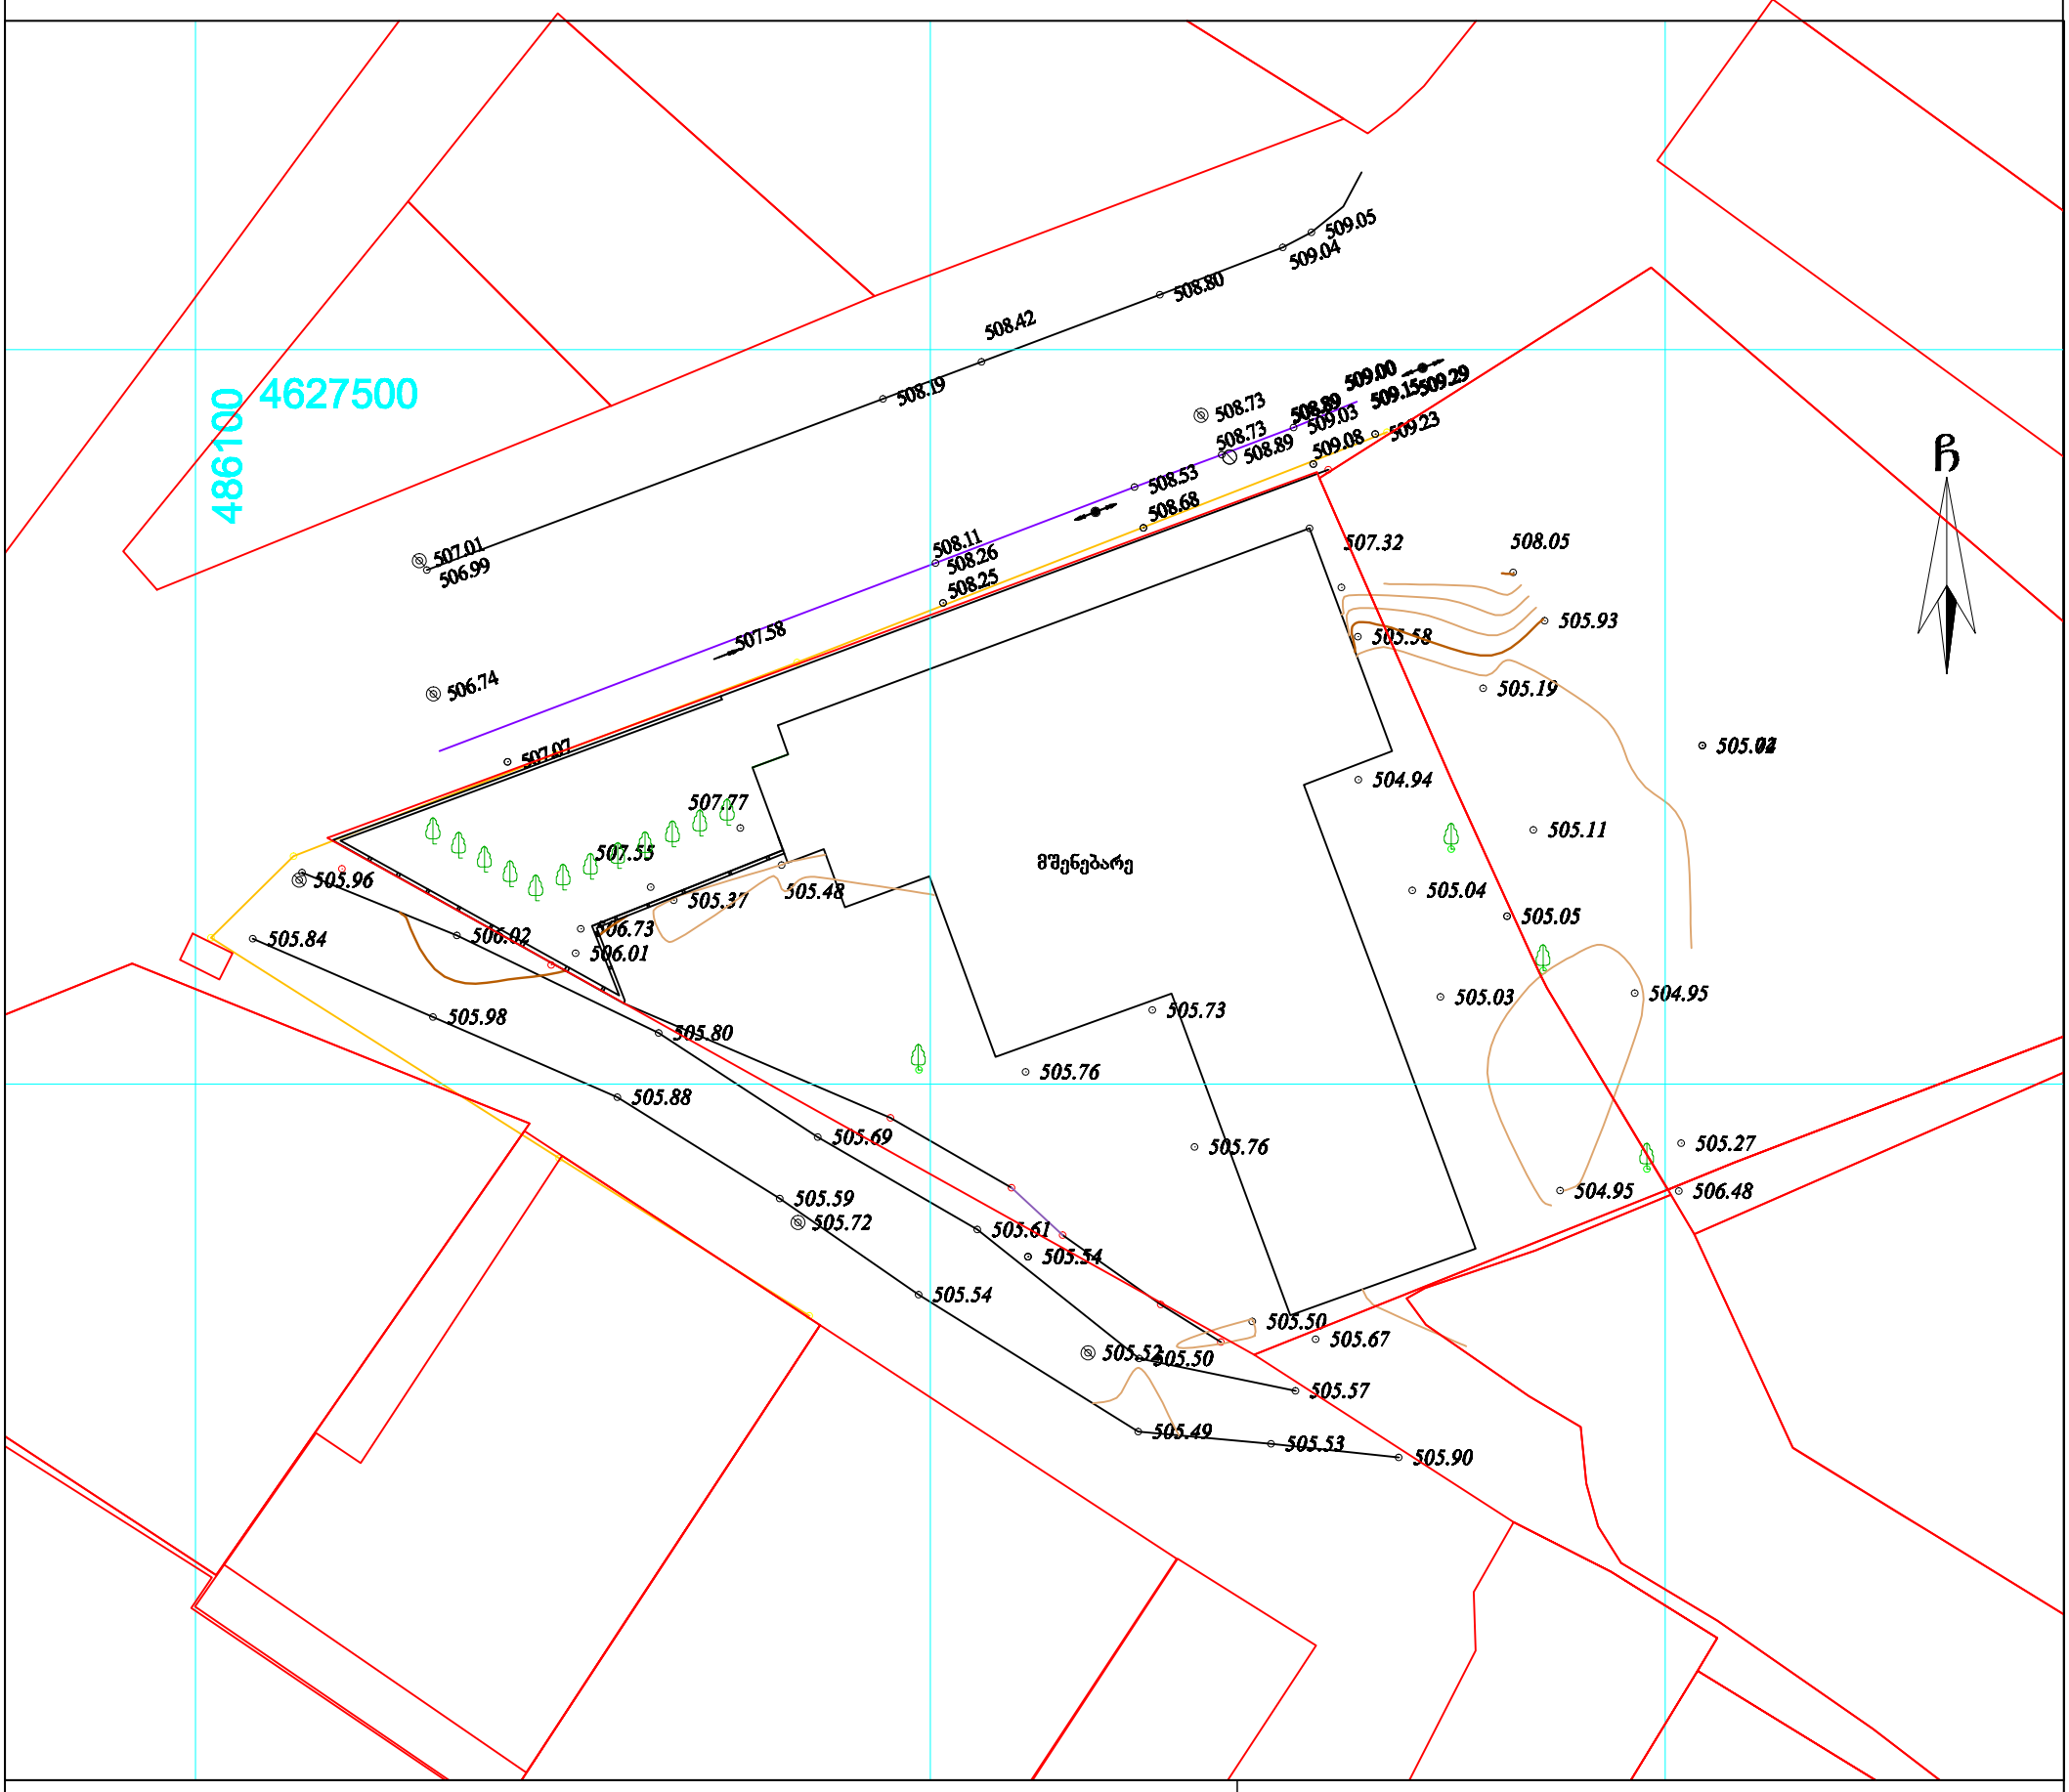

პირობითი აღნიშვნები

WGS 1984-ის კოორდინატთა სისტემის UTM პროექცია

ძს	საცხ. შენობა		ბორდიული		ჭიშკარი
			ხის ღობე		
ძა	არასაცხ. შენობა		ღობე		ბეტონი
	ფარდული		ქვის კედელი	წყ	წყალგაყვანილობა
	მშენებარე შენობა		კედელი	გ	გაზი
			ფლატე	კ	კანალიზაცია
	ტრანსფორ. ჯიხური		რკინიგზა	სან	სანიაღვრე
	ხეები		სამეთვალყურეო ჭები	კბ	კავშირგაბმულობა
	გარე განათება		ელ. გადამცემი ბაზი		ელ. ქსელები
				თბ	გათბობა

შენიშვნა:1) ნაკვეთის საზღვარი (თუ იგი არის ნახაზზე) მითითებულია დამკვეთის მიერ

2) მიწის სამუშაოების შესრულებისას შეატყობინეთ კომუნიკაციის წარმომადგენლებს

შპს „ბიემჯი გრუპ“
საქართველო, თბილისი, წარტაგის ქუჩა 14
მობ: 598 667070; 577 158039

LTD `BMG GROUP~
14 Sartava St. Tbilisi, Georgia

ტექნიკური დირექტორი:		ზ. ბასილაძე
აზომა:		ნ. ჯიქია
დახაზა:		ნ. ჯიქია
დამკვეთი:		შპს ნოლა 16

მაშტაბი: 1:500 2018 წ.

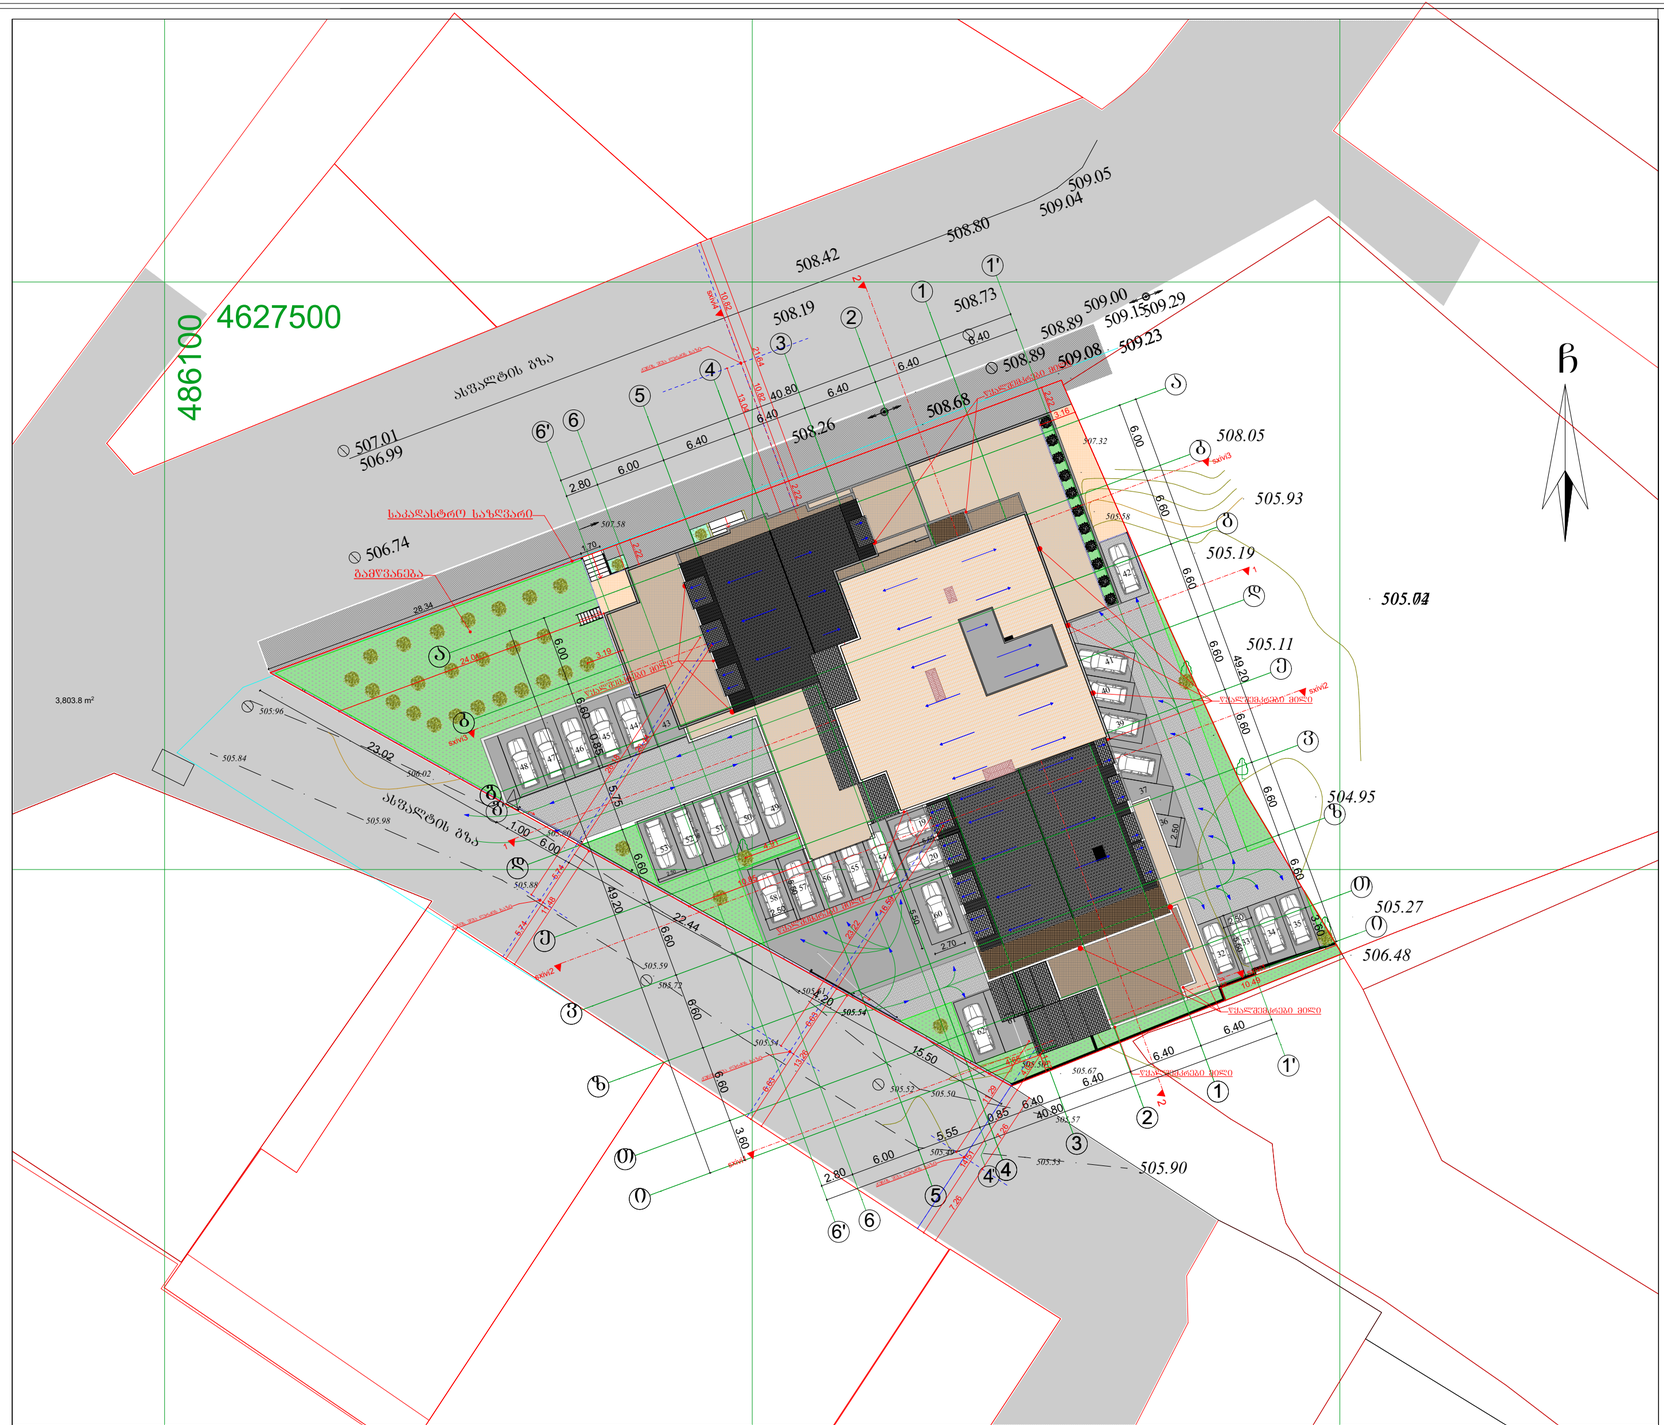

პირობითი აღნიშვნები

WGS 1984 -ის კოორდინატთა სისტემის UTM პროექცია

ძს	საცხ. შენობა	ბორდიული		ჭიშკარი	
ძა	არასაცხ. შენობა	ხის ღობე		ბეტონი	
	ფარდული	ღობე		წყალგაყვანილობა	წ
	მშენებარე შენობა	ქვის კედელი		გაზი	გ
	სატრანსფორ.	კედელი		კანალიზაცია	კ
	ჯიხური	ფლატე		სანიაღვრე	სან
	ხეები	რკინიგზა		კავშირგაბმულობა	კბ
	გარე განათება	სამეთვალყურეო ჭები		ელ. ქსელები	ელ.
		ელ. გადამცემი ხაზი		გათბობა	თბ

შენიშვნა:1) ——— ნაკვეთის საზღვარი (თუ იგი არის ნახაზზე) მითითებულია დამკვეთის მიერ

2) მიწის სამუშაოების შესრულებისას შეატყობინეთ კომუნიკაციის წარმომადგენლებს

საპროექტო ორგანიზაცია

შ.პ.ს "ნოლა 16"
ს/კ 405158519
მისამართი: ქ. თბილისი, გალანი V მ/რ კორპუსი №11-ის მიმდებარედ.
ტელ: (+995) 599609494; 557419393
email: nola16@mail.ru

ობიექტის მისამართი	ქ. თბილისი, გალანი V მ/რ კორპუსი №11-ის მიმდებარედ.
ნახაზის დასახელება	გენ-გეგმა

ტექნიკური დირექტორი		ირმა გოგუაძე
არქიტექტორი		გიორგი ყიფშიძე
დამკვეთი		შ.პ.ს. "ნოლა 16"
მასშტაბი	1:100	
თარიღი	2018წ.	