ფასადი 1-1 მ: 1:150

ფასადი 1-1 მ: 1:150

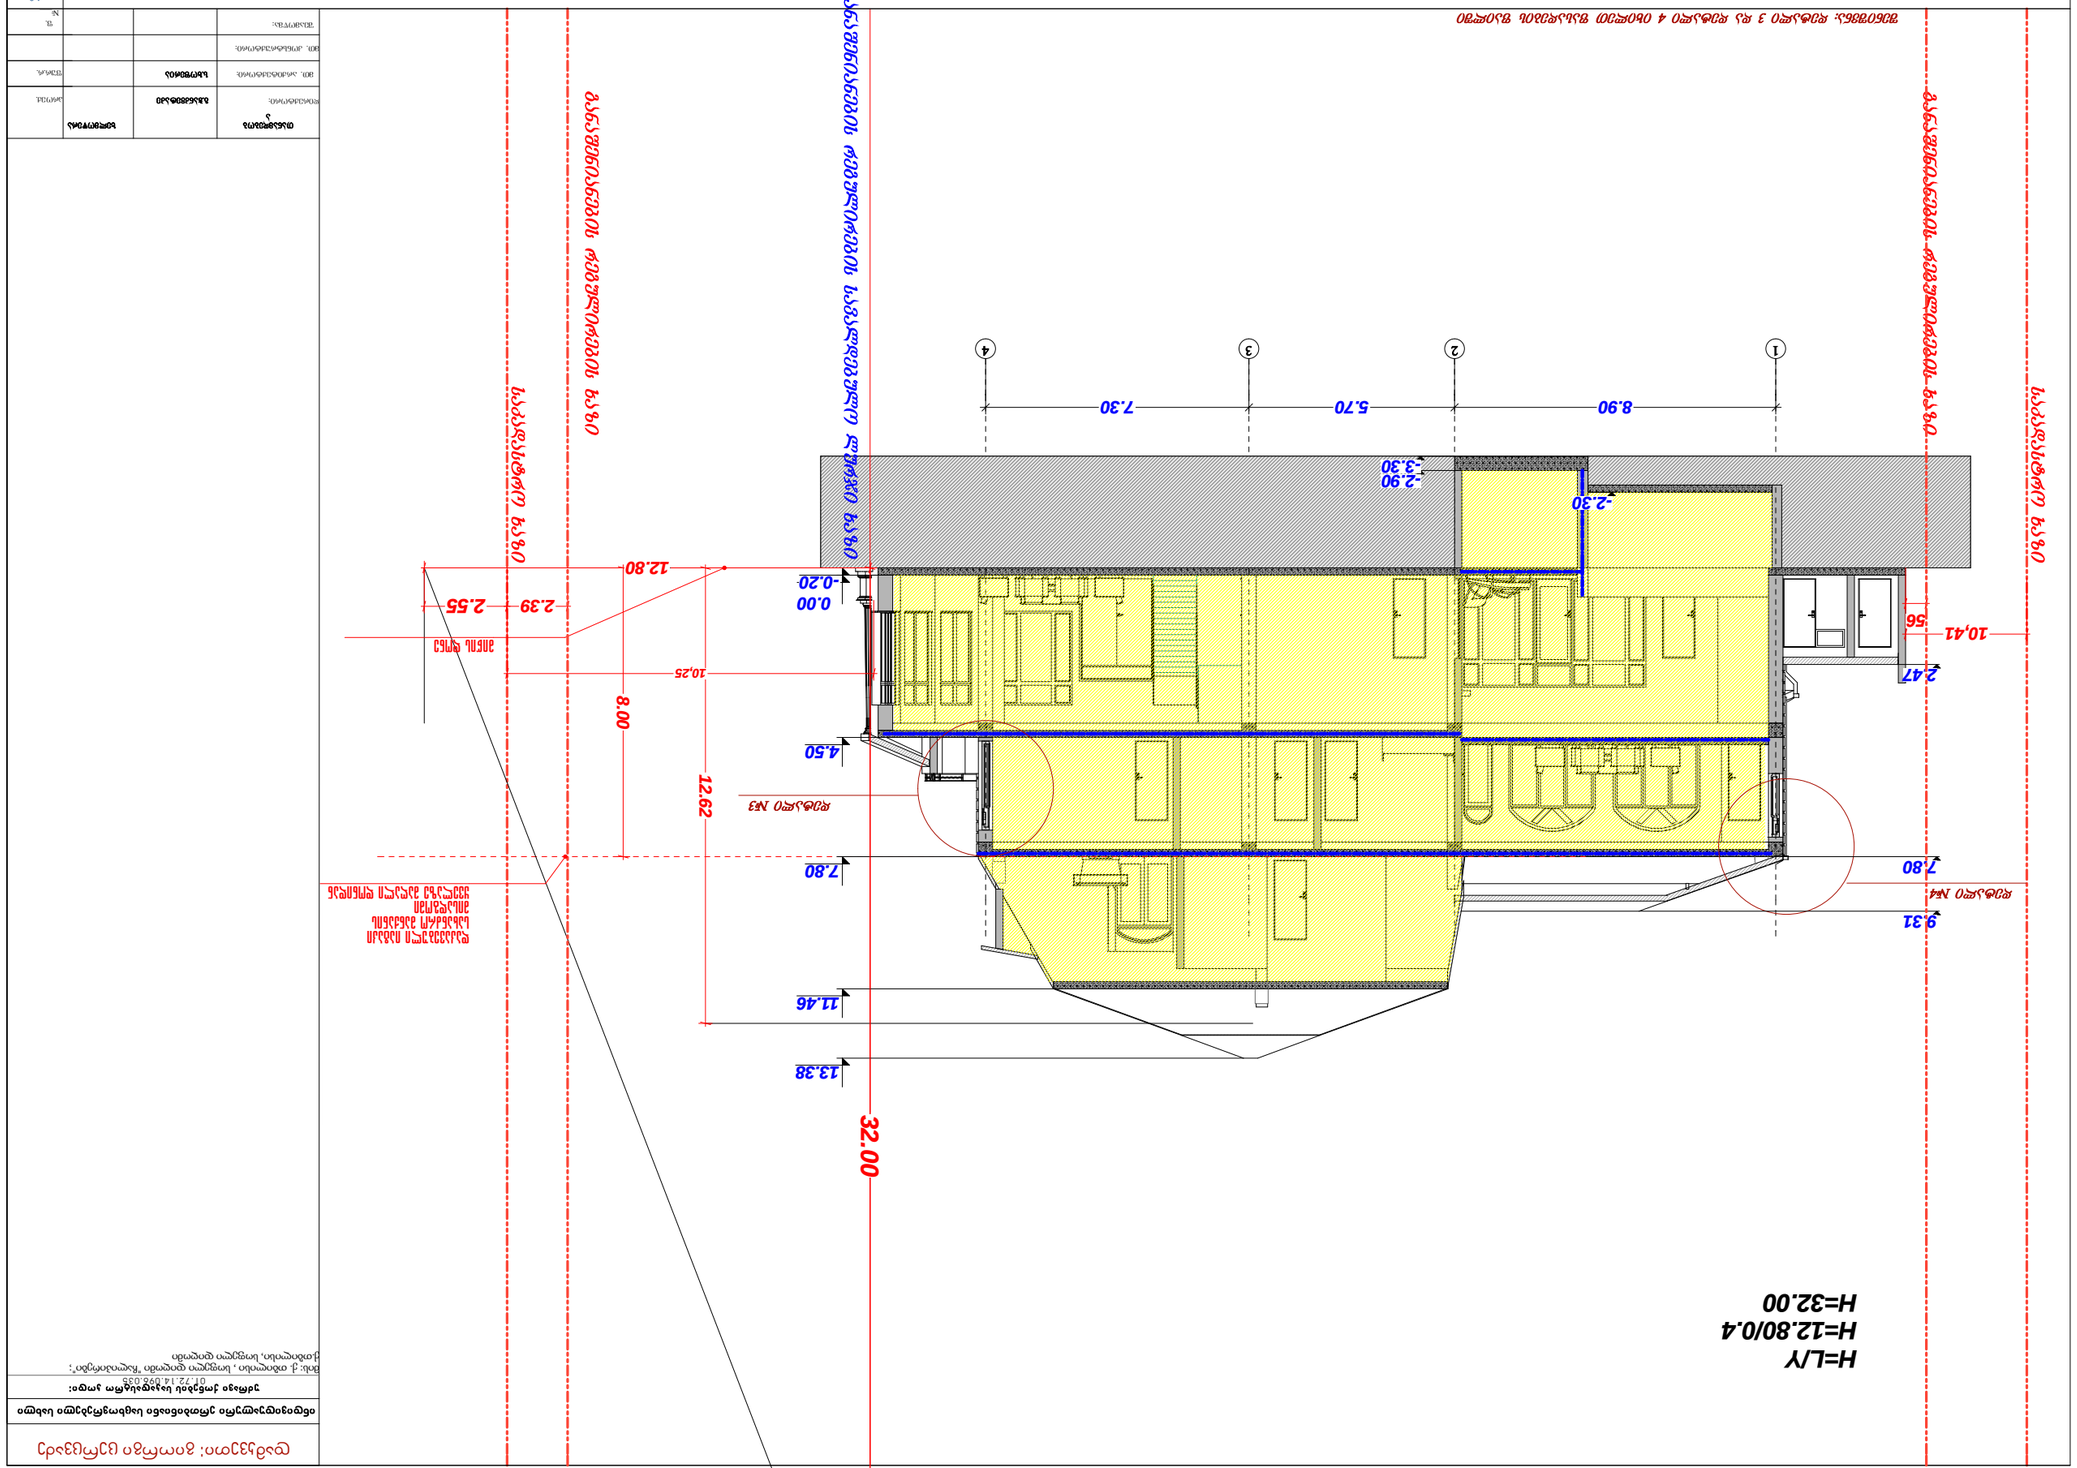

დამპროექტებელი			
ხელმძღვანელი			
მთ. არქიტექტორი			
მთ. კონსტრუქტორი			
შემსრულებელი			

დამკვეთი: გიორგი ცერცვაძე

ინდივიდუალური ერთბინიანი საცხოვრებელი სახლი

უძრავი ქონების საკადასტრო კოდი:
01.72.14.096.035

მის: ქ. თბილისი , სოფელი დიღომი "ჩალიპირები"; ქ.თბილისი, სოფელი დიღომი

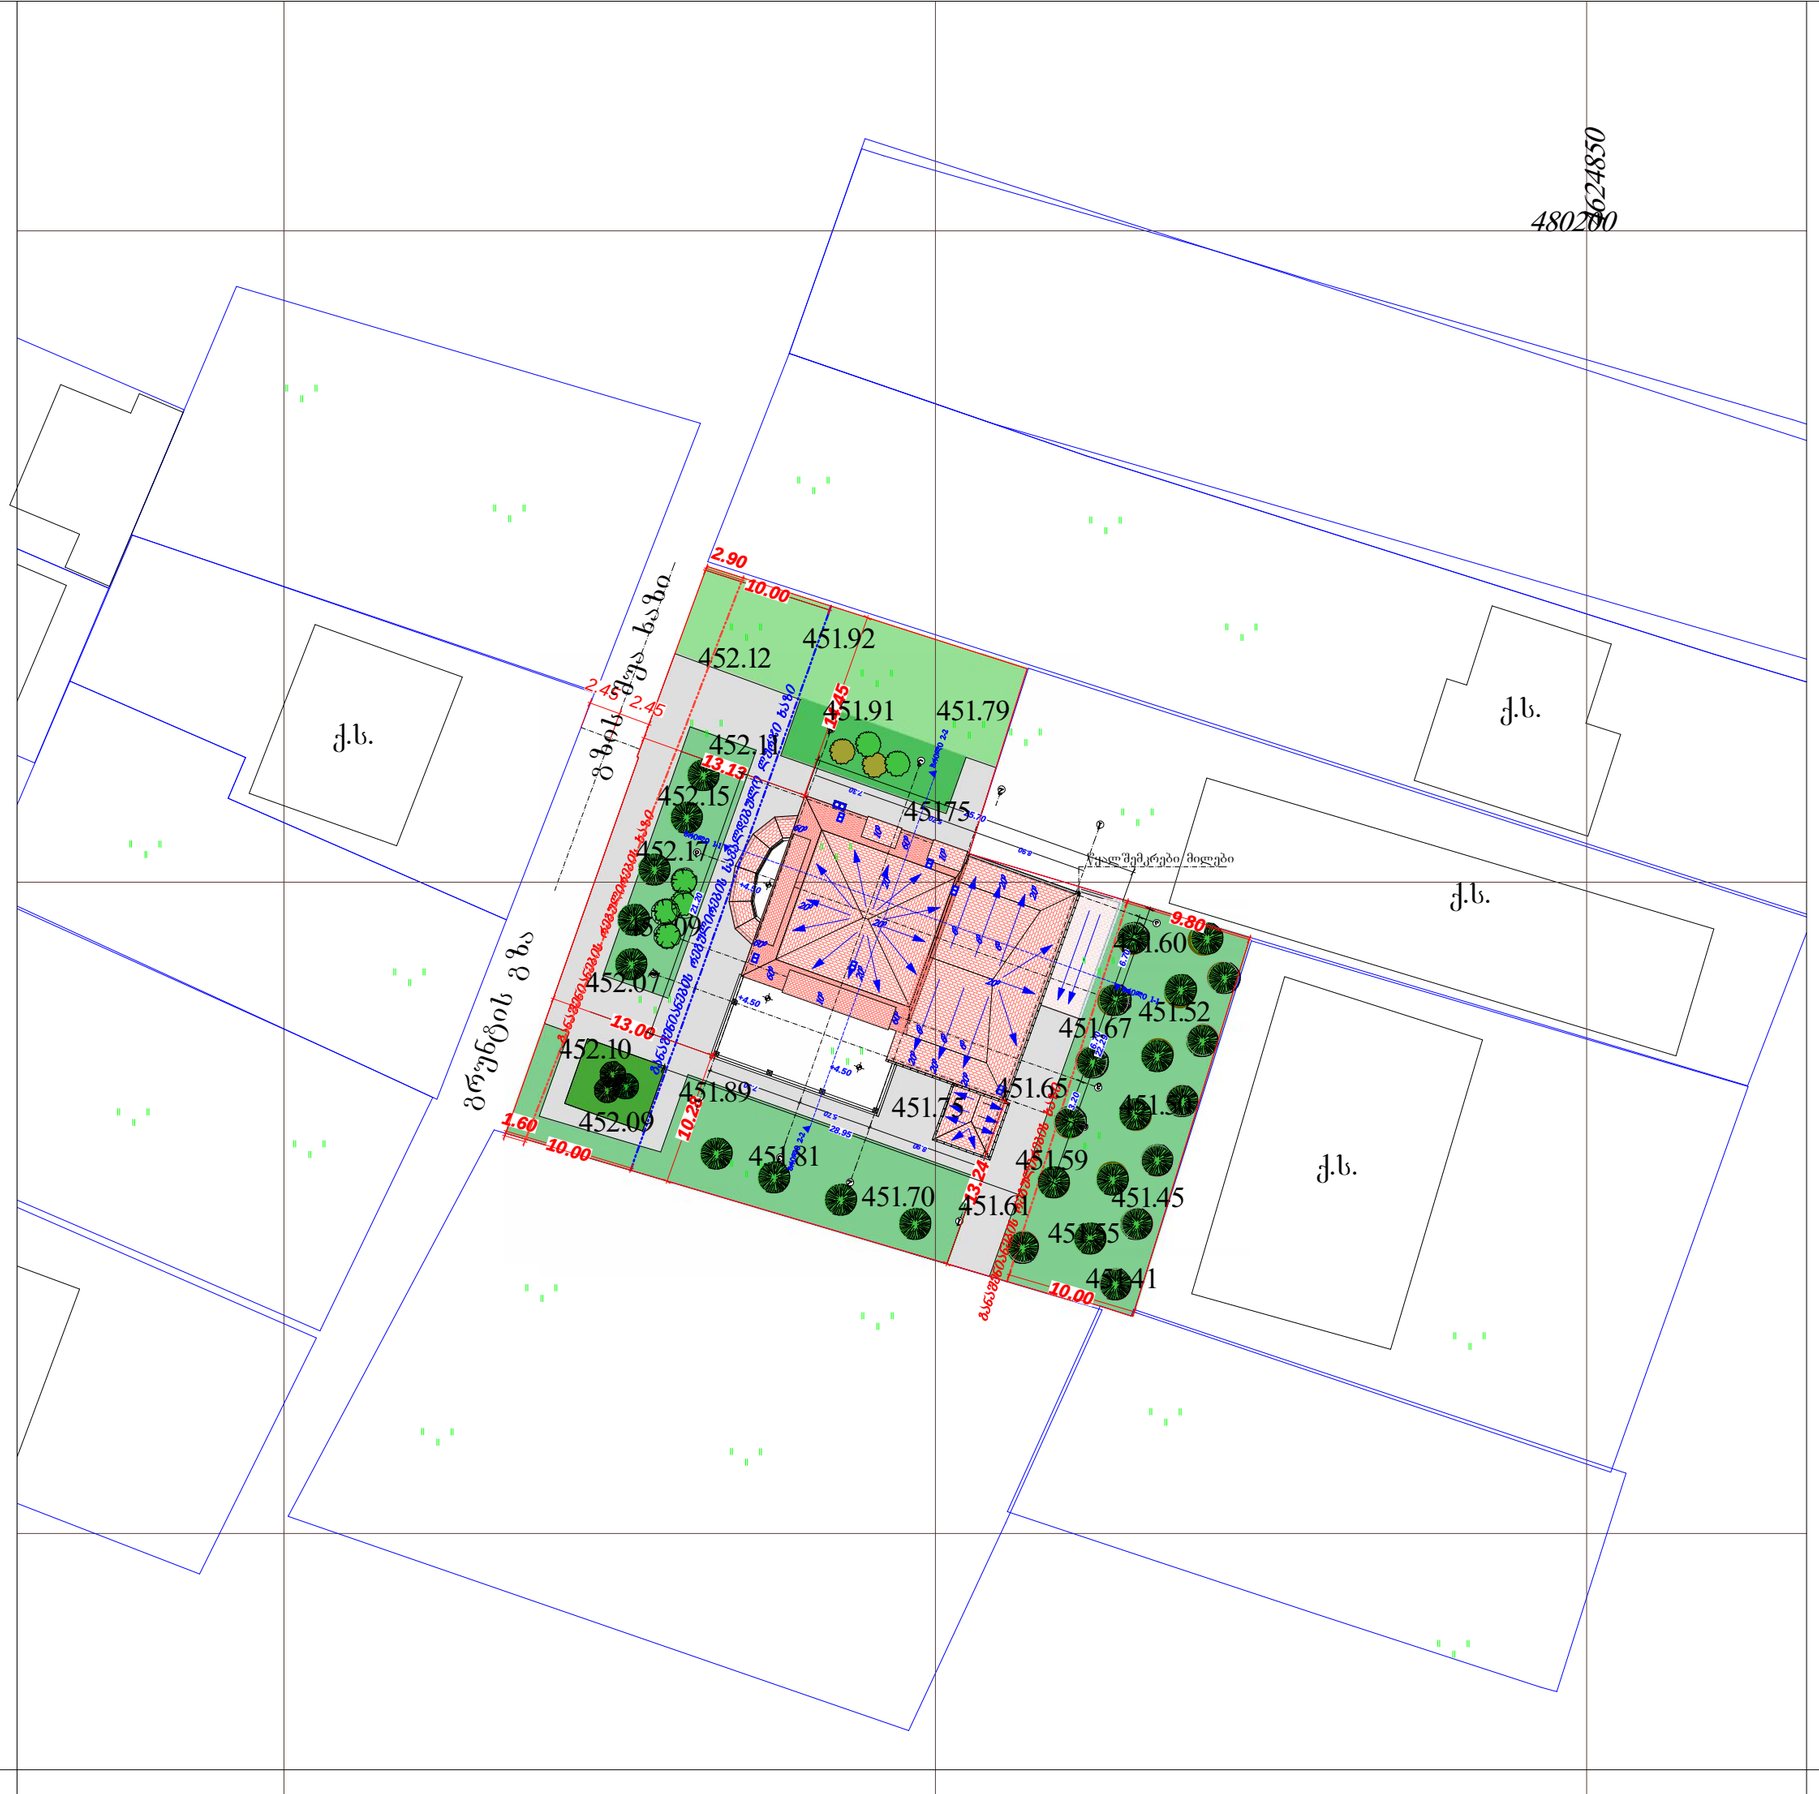

თანამდებობა		ხელმოწერა	
დირექტორი:	გ.ჯანკვეტაძე		პროექ.
მთ. არქიტექტორი:	ს.ხოშტარია		შშრ.რ.
მთ. კონსტრუქტორი:			
შესამოწმა:			შ.

თბილისი 2018 წ.

№ ~~A 3~~