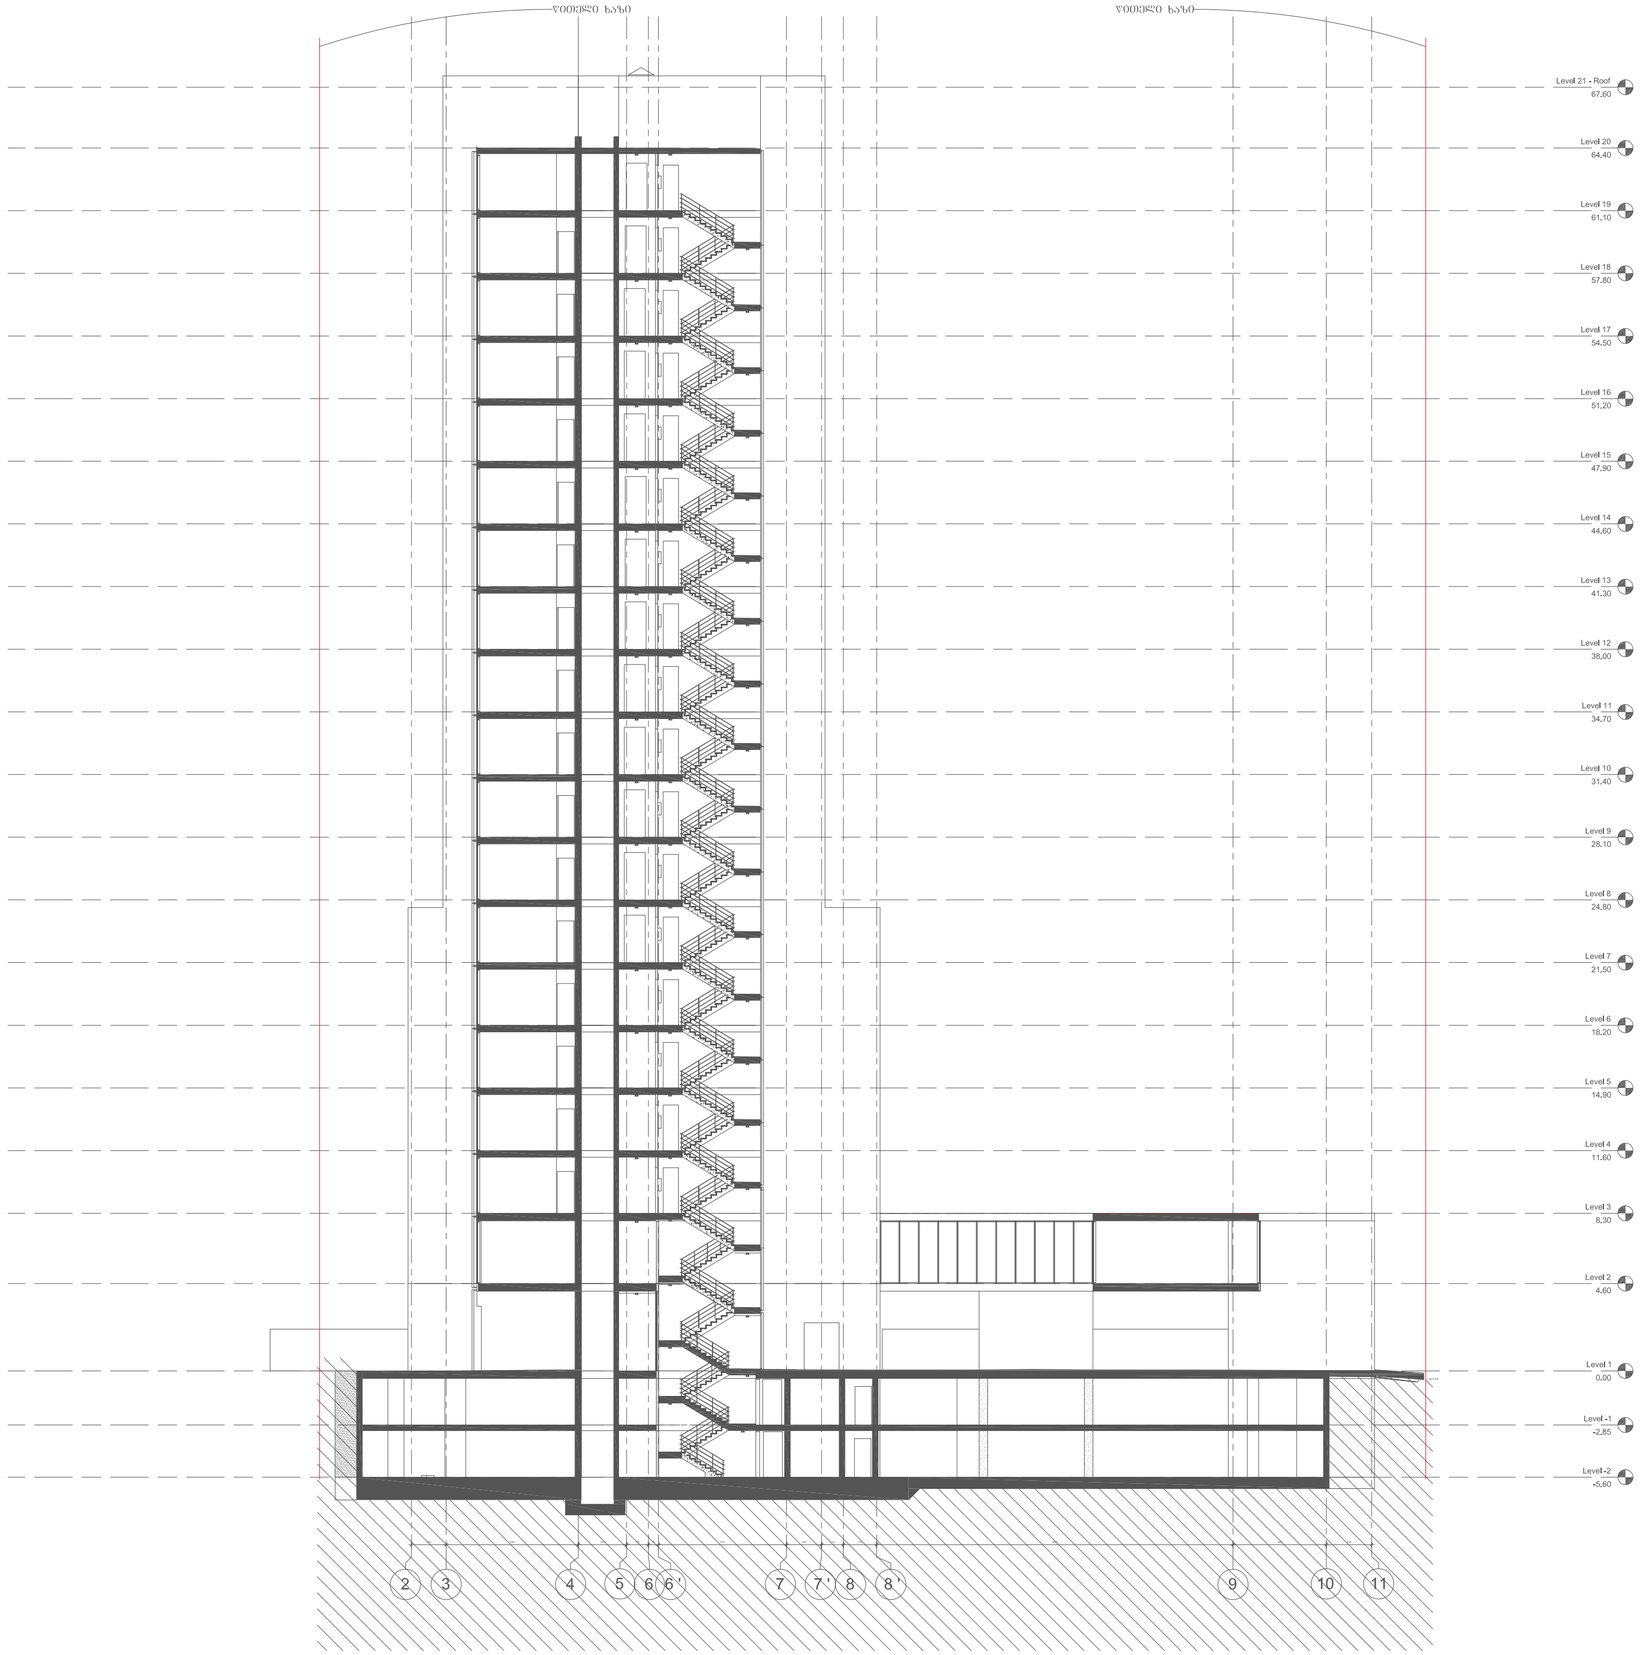


Z:\Vake me-9\Revit\shualeduri #1\010_Vake9_2014.02.04 shualeduri #1.rvt

მრავალბინიანი
საცხოვრებელი სახლი

ჟავჟავაძის გამზ. 29-31-33

ექსპლიკაცია

დამკვეთი:

მოყვასი 2012

ხმალაძე
არქიტექტორები


თბილისი
უზნაძის 91ა
E-mail: Giorgi@Khmaladze.ge

პრ. ავტორი	გ.ხმალაძე
დახაზა	დ. ჯოგაძე
შეამოწმა	გ. ხმალაძე

ჭრილი 1-1

Format	A2
Scale	1 : 150
12/22/2018 20:14:44	

A105

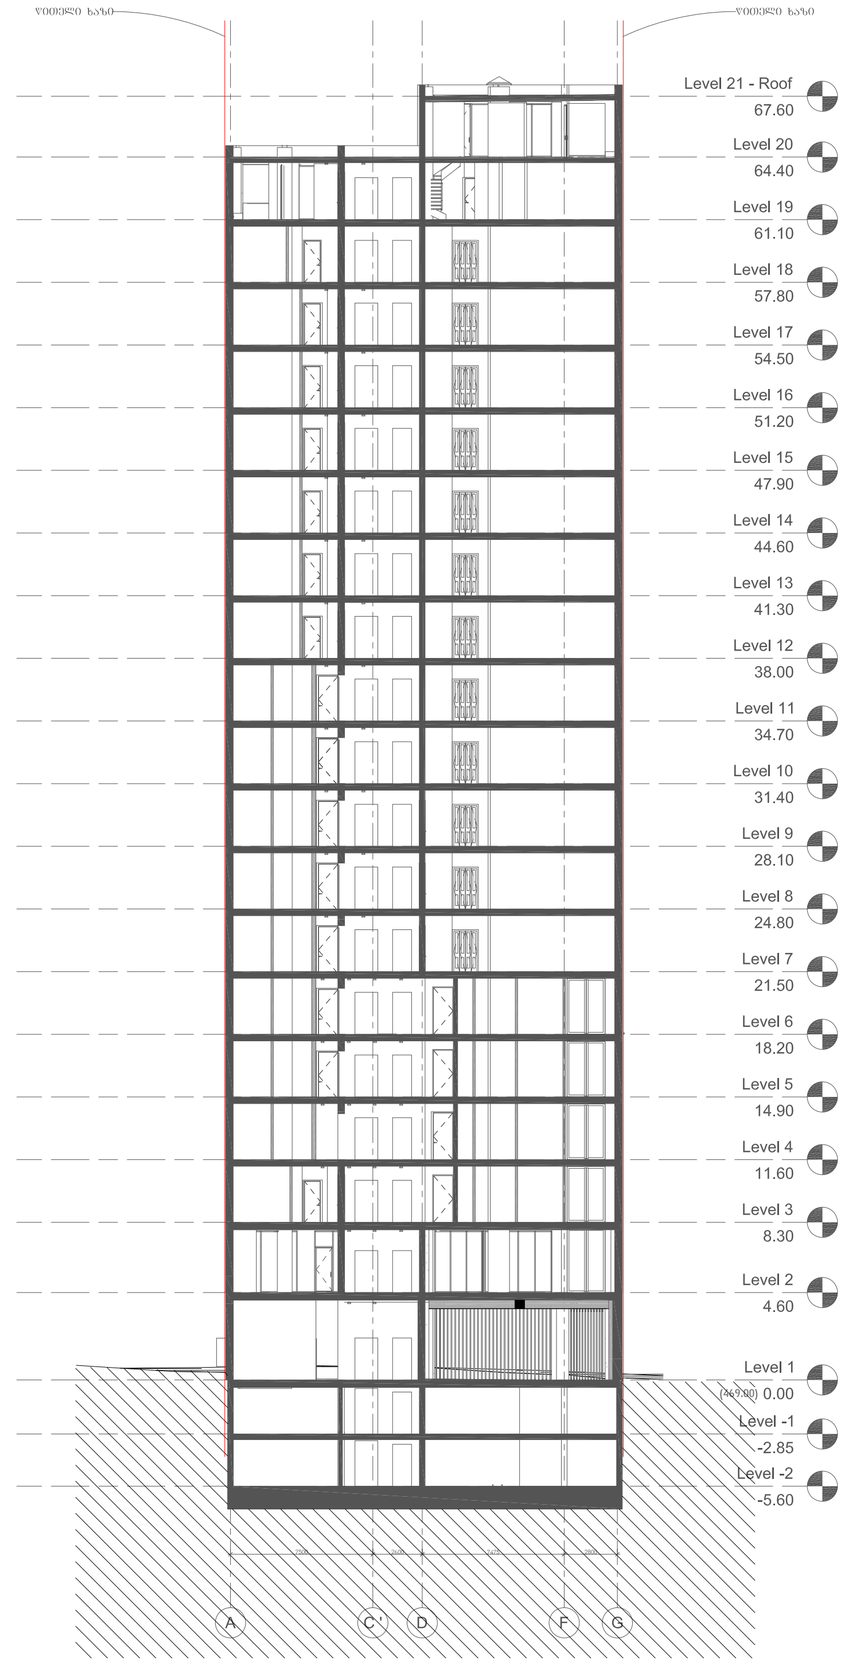

Z:\Vake me-9\Revit\shualeduri #1\010_Vake9_2014.02.04 shualeduri #1.rvt

მრავალბინიანი საცხოვრებელი სახლი

ჟავჟავაძის გამზ. 29-31-33

ექსპლიკაცია

დამკვეთი:

მოყვასი 2012

ხმალაძე არქიტექტორები


თბილისი
უზნაძის 91ა
E-mail: Giorgi@Khmaladze.ge

პრ. ავტორი	გ.ხმალაძე
დახაზა	დ. ჯოჯაძე
შეამოწმა	გ. ხმალაძე

ჭრილი 2-2

Format	A2
Scale	1 : 150
12/22/2018 20:14:44	

A105

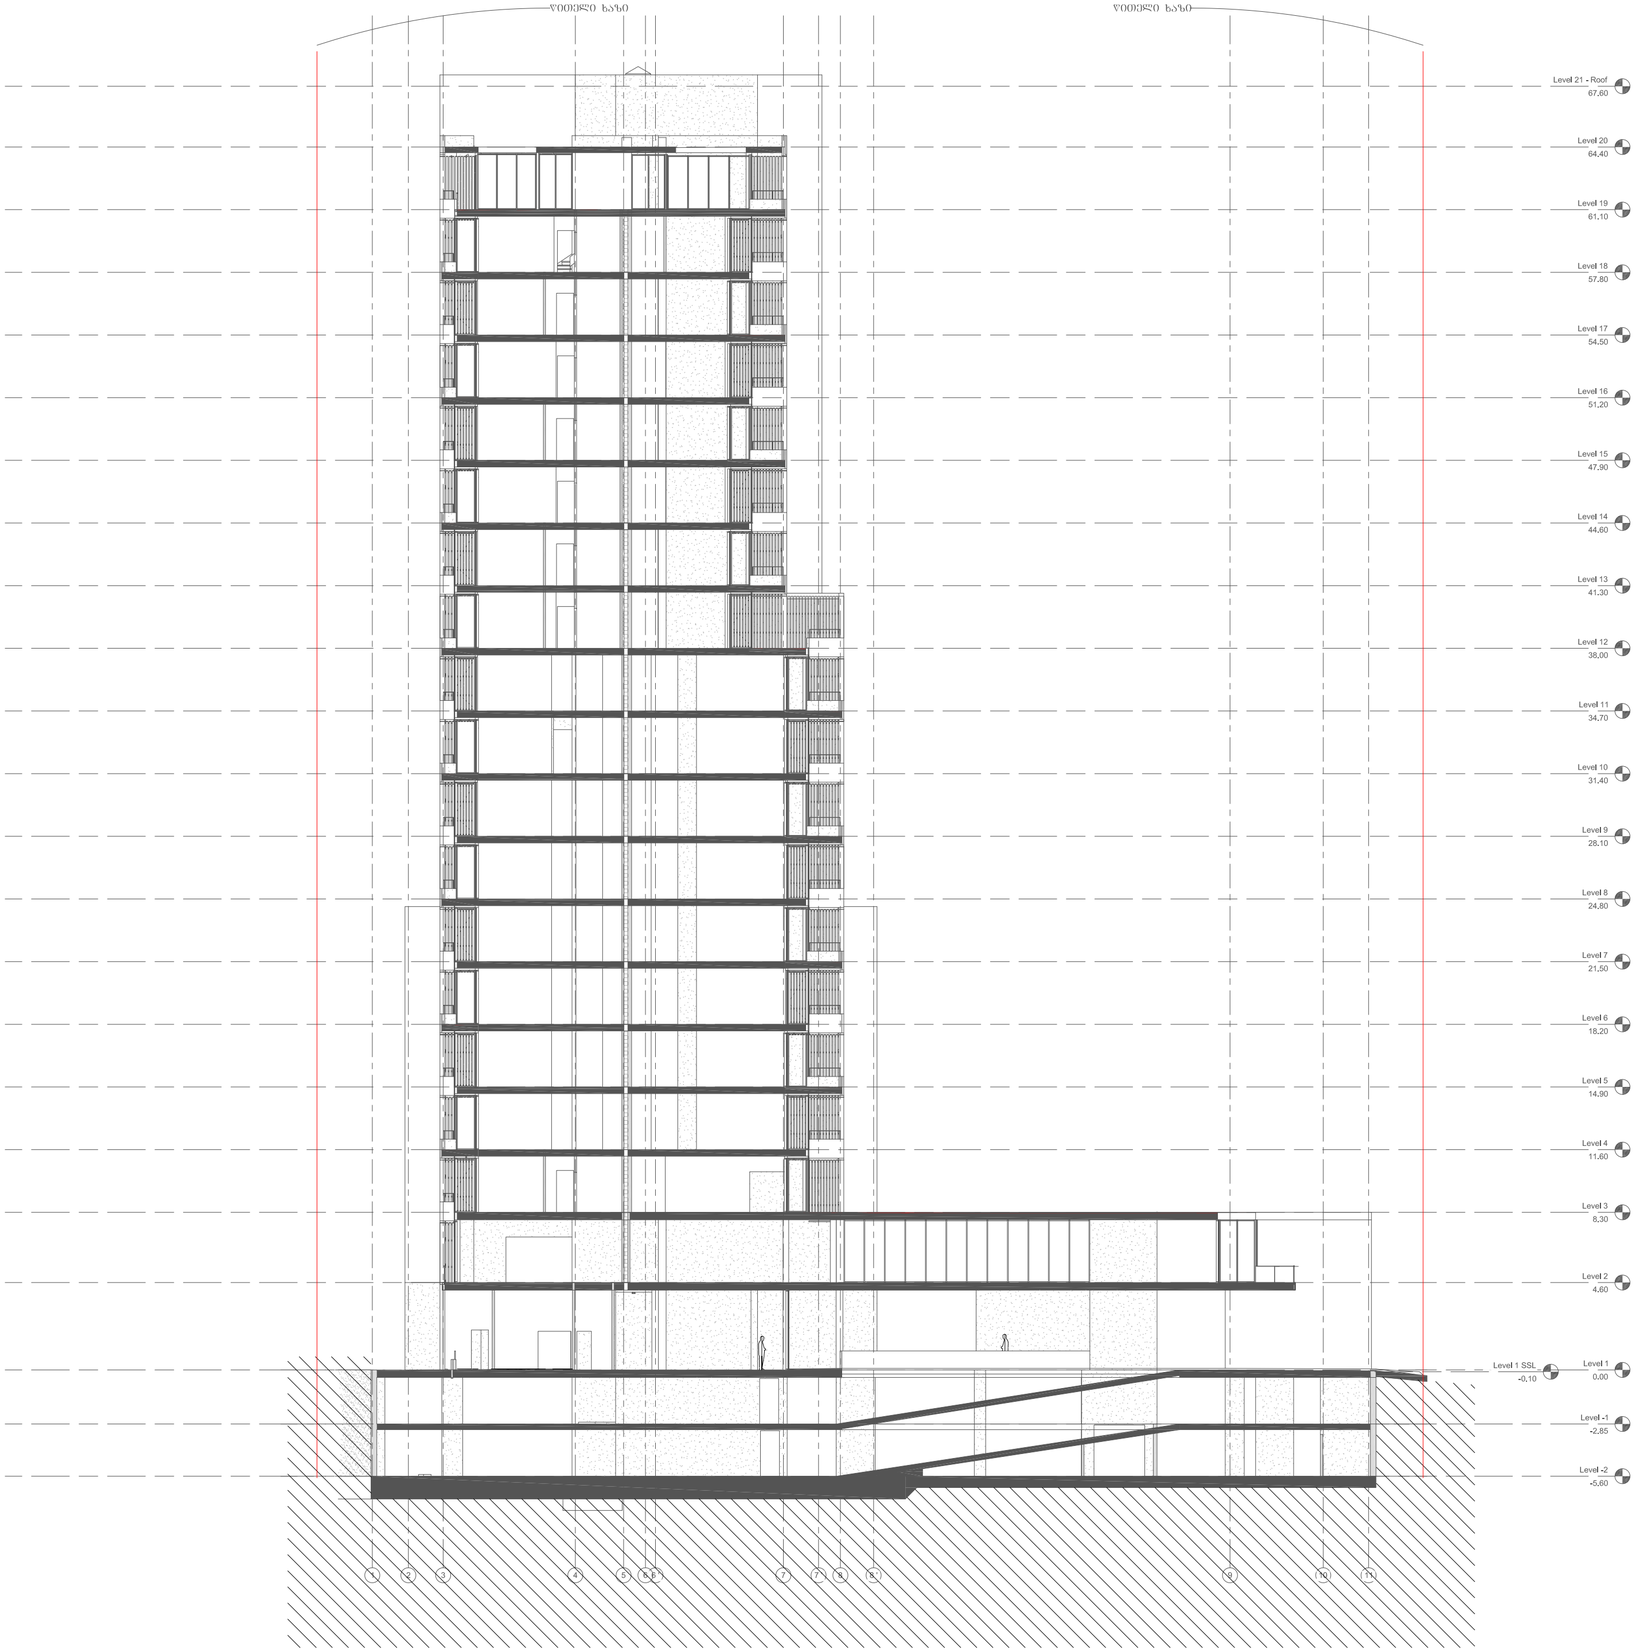

Z:\Vake me-9\Revit\shualeduri #1\010_Vake9_2014.02.04 shualeduri #1.rvt

მრავალბინიანი
საცხოვრებელი სახლი

ჟავჟავაძის გამზ. 29-31-33

ექსპლიკაცია

დამკვეთი:

მოყვასი 2012

ხმალაძე
არქიტექტორები

თბილისი
უზნაძის 91ა
E-mail: Giorgi@Khmaladze.ge

პრ. ავტორი	გ.ხმალაძე
დახაზა	დ. ჯოჯაძე
შეამოწმა	გ. ხმალაძე

ჭრილი 3-3

Format	A2
Scale	1 : 150
12/22/2018 20:14:44	

A105