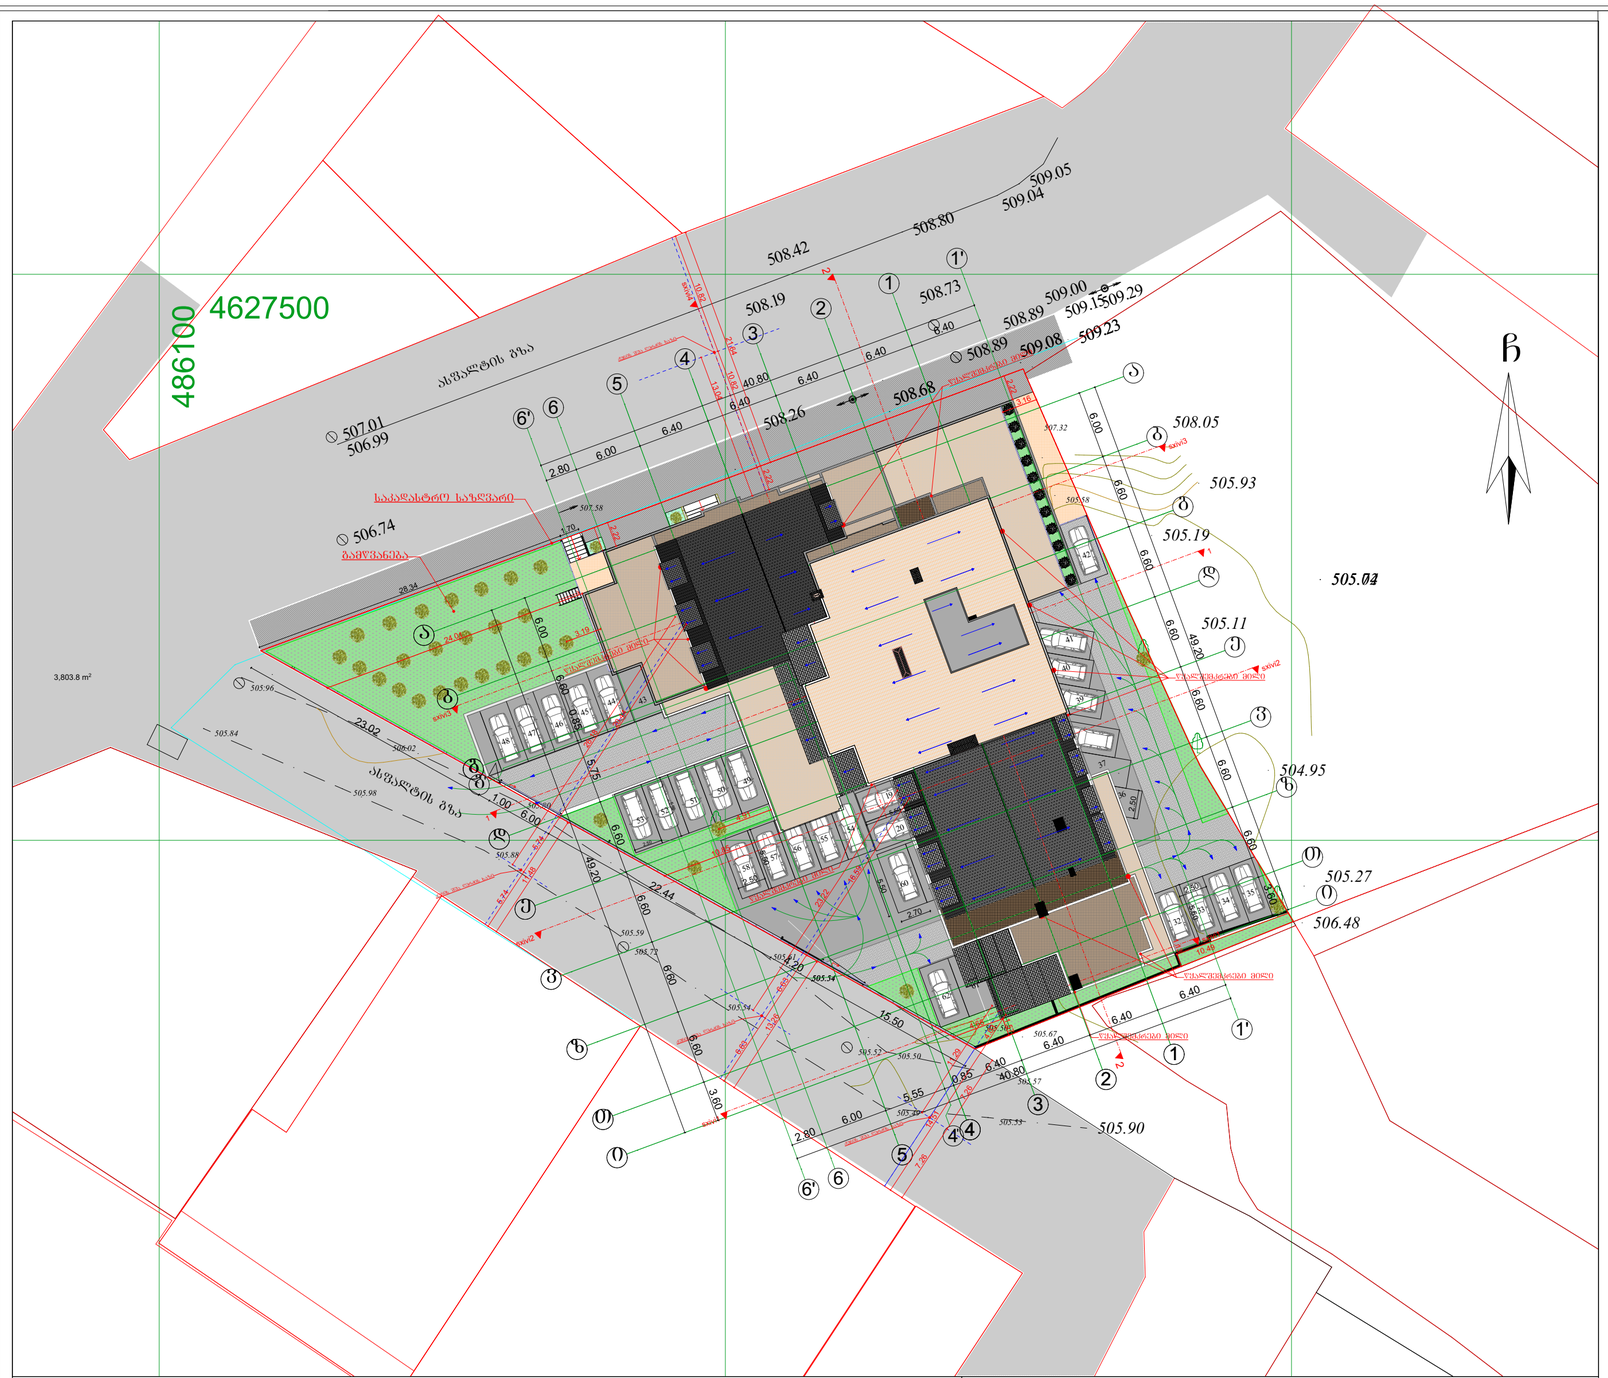

პირობითი აღნიშვნები

WGS 1984 -ის კოორდინატთა სისტემის UTM პროექცია

ძხ	საცხ. შენობა	ბორდიული		ჭიშკარი	
	არასაცხ. შენობა	ხის ღობე		ბეტონი	
		ქვის კედელი		წყალგაყვანილობა	
	ფარდული	კედელი		გაზი	
	მშენებარე შენობა	ფლატე		კანალიზაცია	
	სატრანსფორ. ჯიხური	რკინიგზა		სანიაღვრე	
	ხეები	სამეთვალყურეო ჭები		კავშირგაბმულობა	
	გარე განათება	ელ. გადამცემი ხაზი		ელ. ქსელები	
				გათბობა	

შენიშვნა:1) ——— ნაკვეთის საზღვარი (თუ იგი არის ნახაზზე) მითითებულია დამკვეთის მიერ

2) მიწის სამუშაოების შესრულებისას შეატყობინეთ კომუნიკაციის წარმომადგენლებს

საპროექტო ორგანიზაცია

შ.პ.ს "ნ(ო)ლა 16"

ს/კ 405158519
მისამართი: ქ. ობილისი, გახახუხელის ქ. №12 ბ. №19

ტელ: (+995) 599609494; 557419393
email: nola16@mail.ru

ობიექტის მისამართი	ქ. ობილისი, გლდანი V მ/რ კორპუსი №11-ის მიმდებარედ.
ნახაზის დასახელება	გენ-გეგმა

ტექნიკური დირექტორი		ირმა გოშაშელიძე
არქიტექტორი		გიორგი ჭიწმიაძე
დამკვეთი		შ.პ.ს. "ნოლა 16"
მასშტაბი	1:100	
თარიღი	2018წ.	

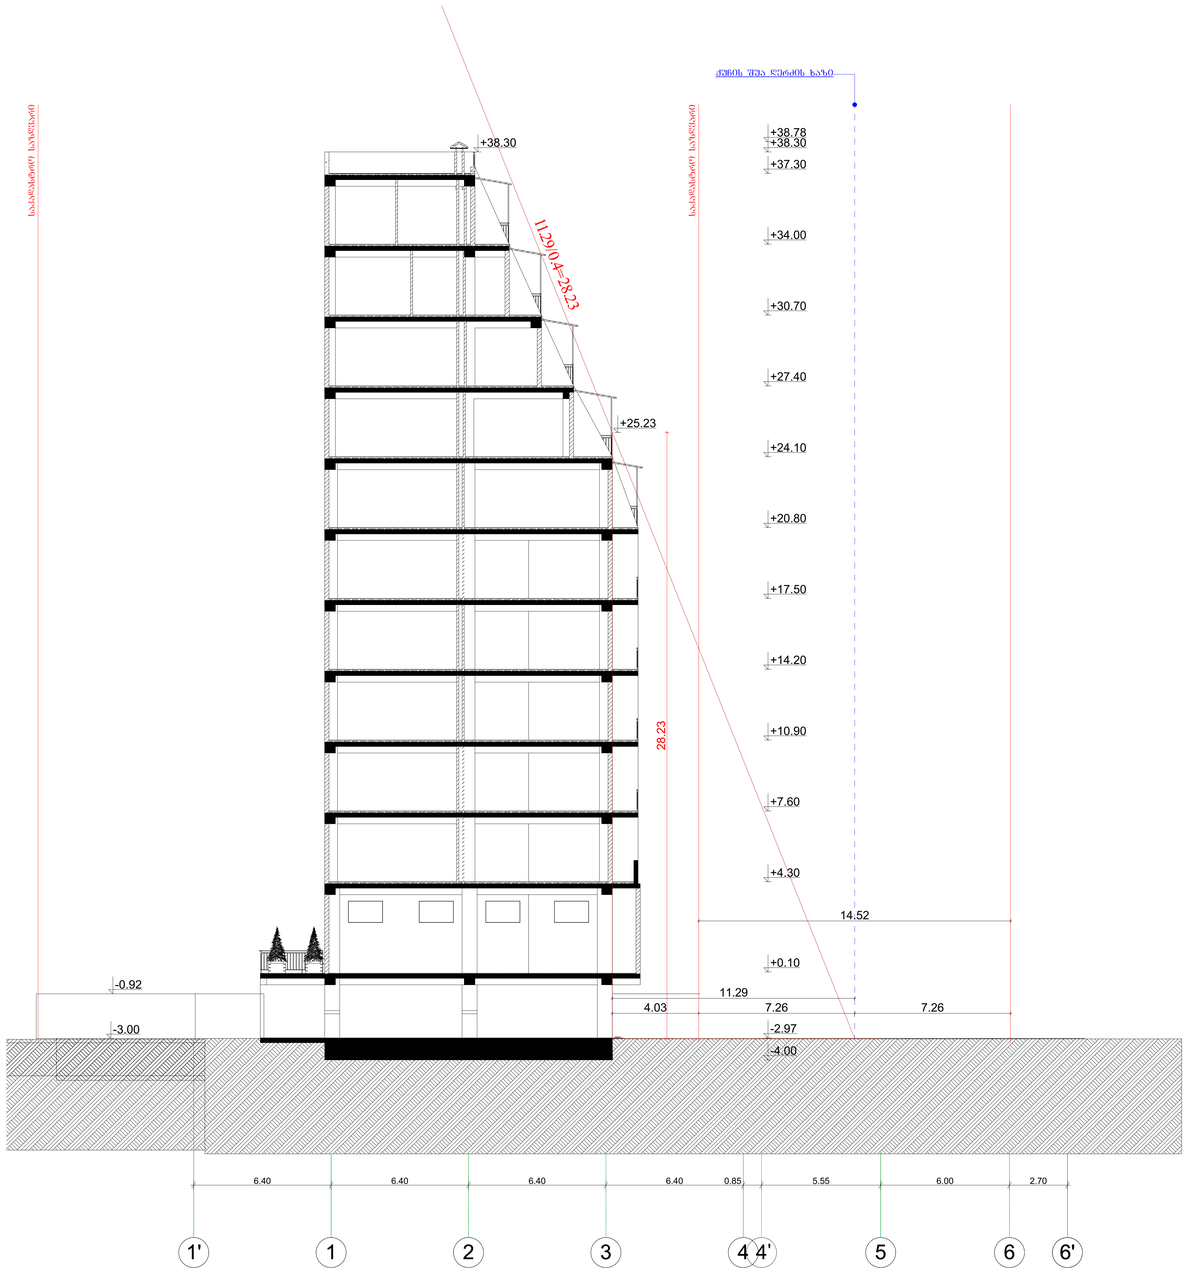

საპროექტო ორგანიზაცია

შ.პ.ს "ნოლა 16"
ს/კ 405158519
მისამართი: ქ. თბილისი,
ბახტრიონის ქ. №12 ბ. №19

ტელ: (+995) 599609494; 557419393
email: nola16@mail.ru

ობიექტის მისამართი	ქ. თბილისი, გლდანი V მ/რ კორპუსი №11-ის მიმდებარედ.
ნახაზის დასახელება	სიმაღლის სხივი 1

ტექნიკური დირექტორი		ირმა გოშაძე
არქიტექტორი		გიორგი ციციშვილი
დამკვეთი		შ.პ.ს. "ნოლა 16"
მასშტაბი	1:100	
თარიღი	2018წ.	

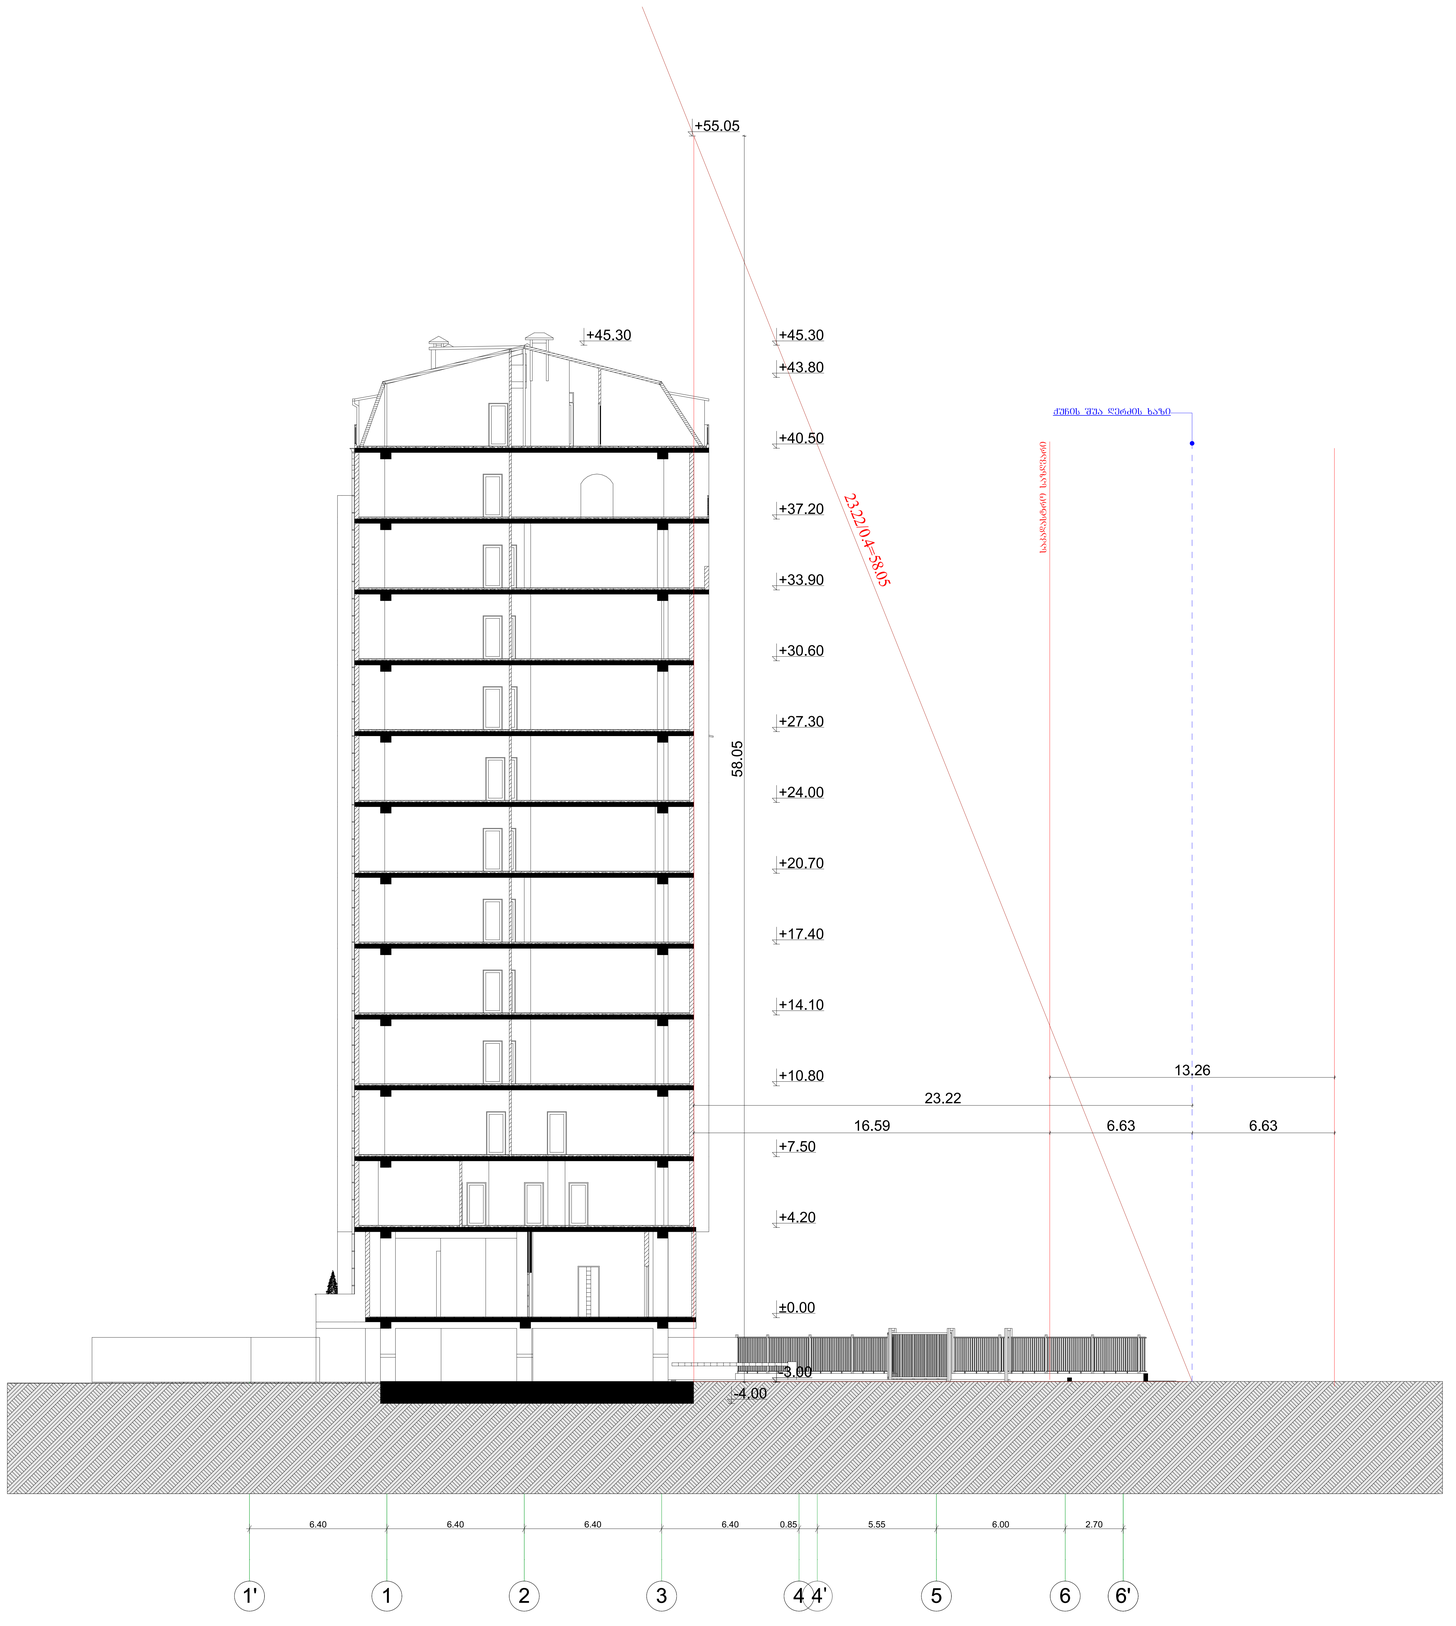

საპროექტო ორგანიზაცია

შ.პ.ს "ნოლა 16"
ს/კ 405158519
მისამართი: ქ. თბილისი,
ბახტრიონის ქ. №12 ბ. №19
ტელ: (+995) 599609494; 557419393
email: nola16@mail.ru

ობიექტის მისამართი	ქ. თბილისი, გლდანი V მ/რ კორპუსი №11-ის მიმდებარედ.
ნახაზის დასახელება	სიმაღლის ხახვი 2

ტექნიკური დირექტორი		ირმა გოშაძე
არქიტექტორი		გიორგი ქიქაძე
დამკვეთი		შ.პ.ს. "ნოლა 16"
მასშტაბი	1:100	
თარიღი	2018წ.	

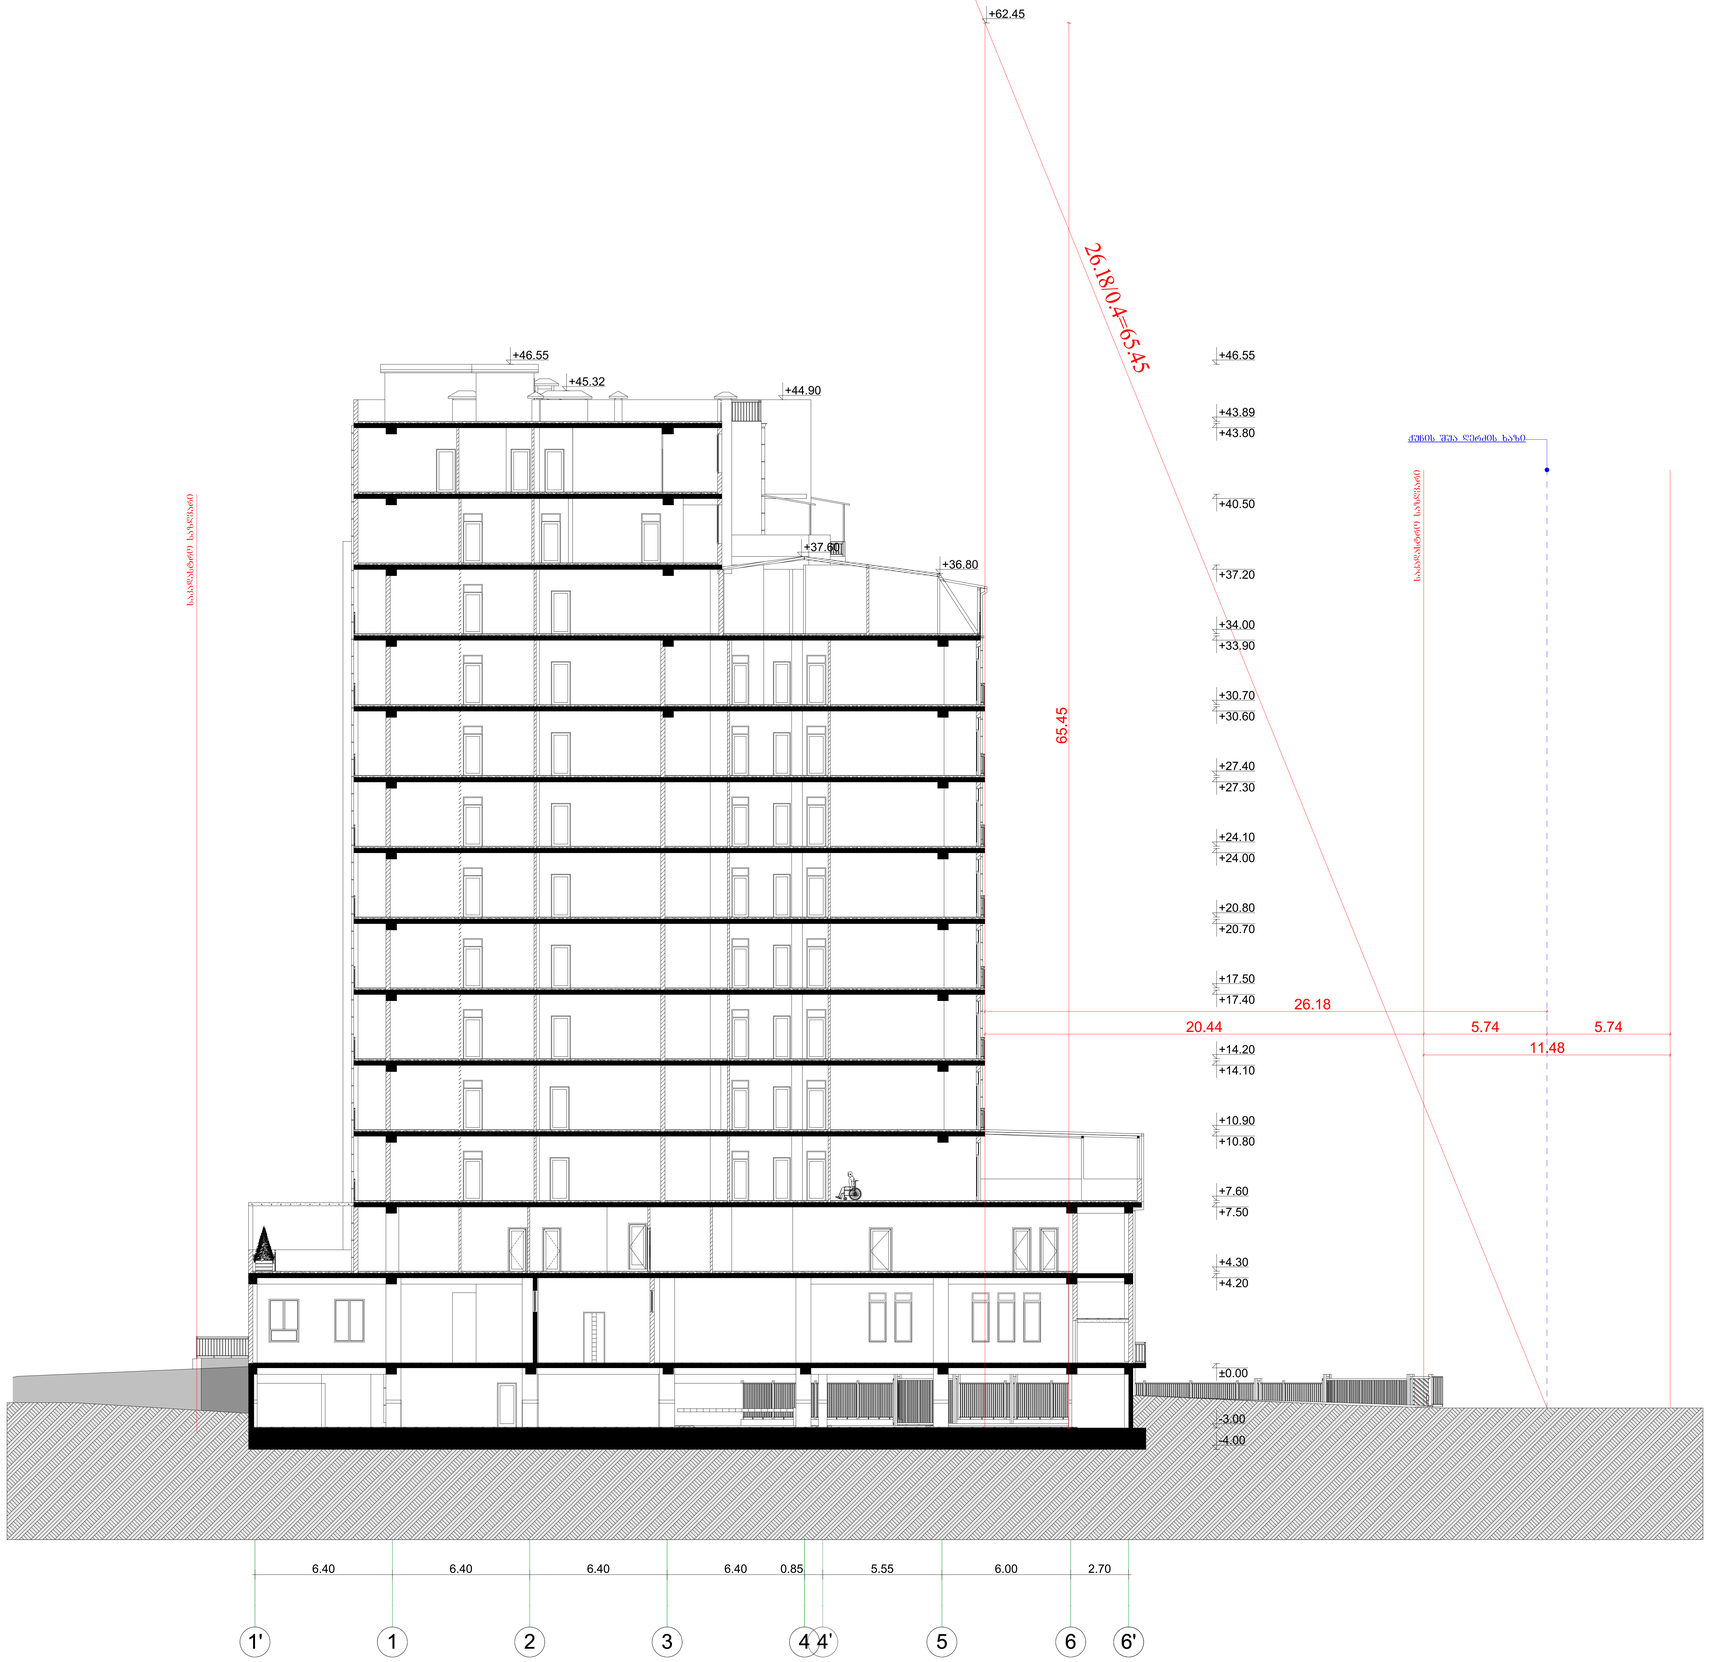

საპროექტო ორგანიზაცია

შ.პ.ს "ნოლა 16"

ს/კ 405158519
მისამართი: ქ. თბილისი,
ბახაფხულის ქ. №12 ბ. №19

ტელ: (+995) 599609494; 557419393
email: nola16@mail.ru

ობიექტის მისამართი	ქ. თბილისი, გლდანი V მ/რ კორპუსი №11-ის მიმდებარედ.
ნახაზის დასახელება	სიმაღლის სხივი 3

ტექნიკური დირექტორი		ირმა გოშაშვილიძე
არქიტექტორი		გიორგი ციფშიძე
დამკვეთი		შ.პ.ს. "ნოლა 16"
მასშტაბი	1:100	
თარიღი	2018წ.	

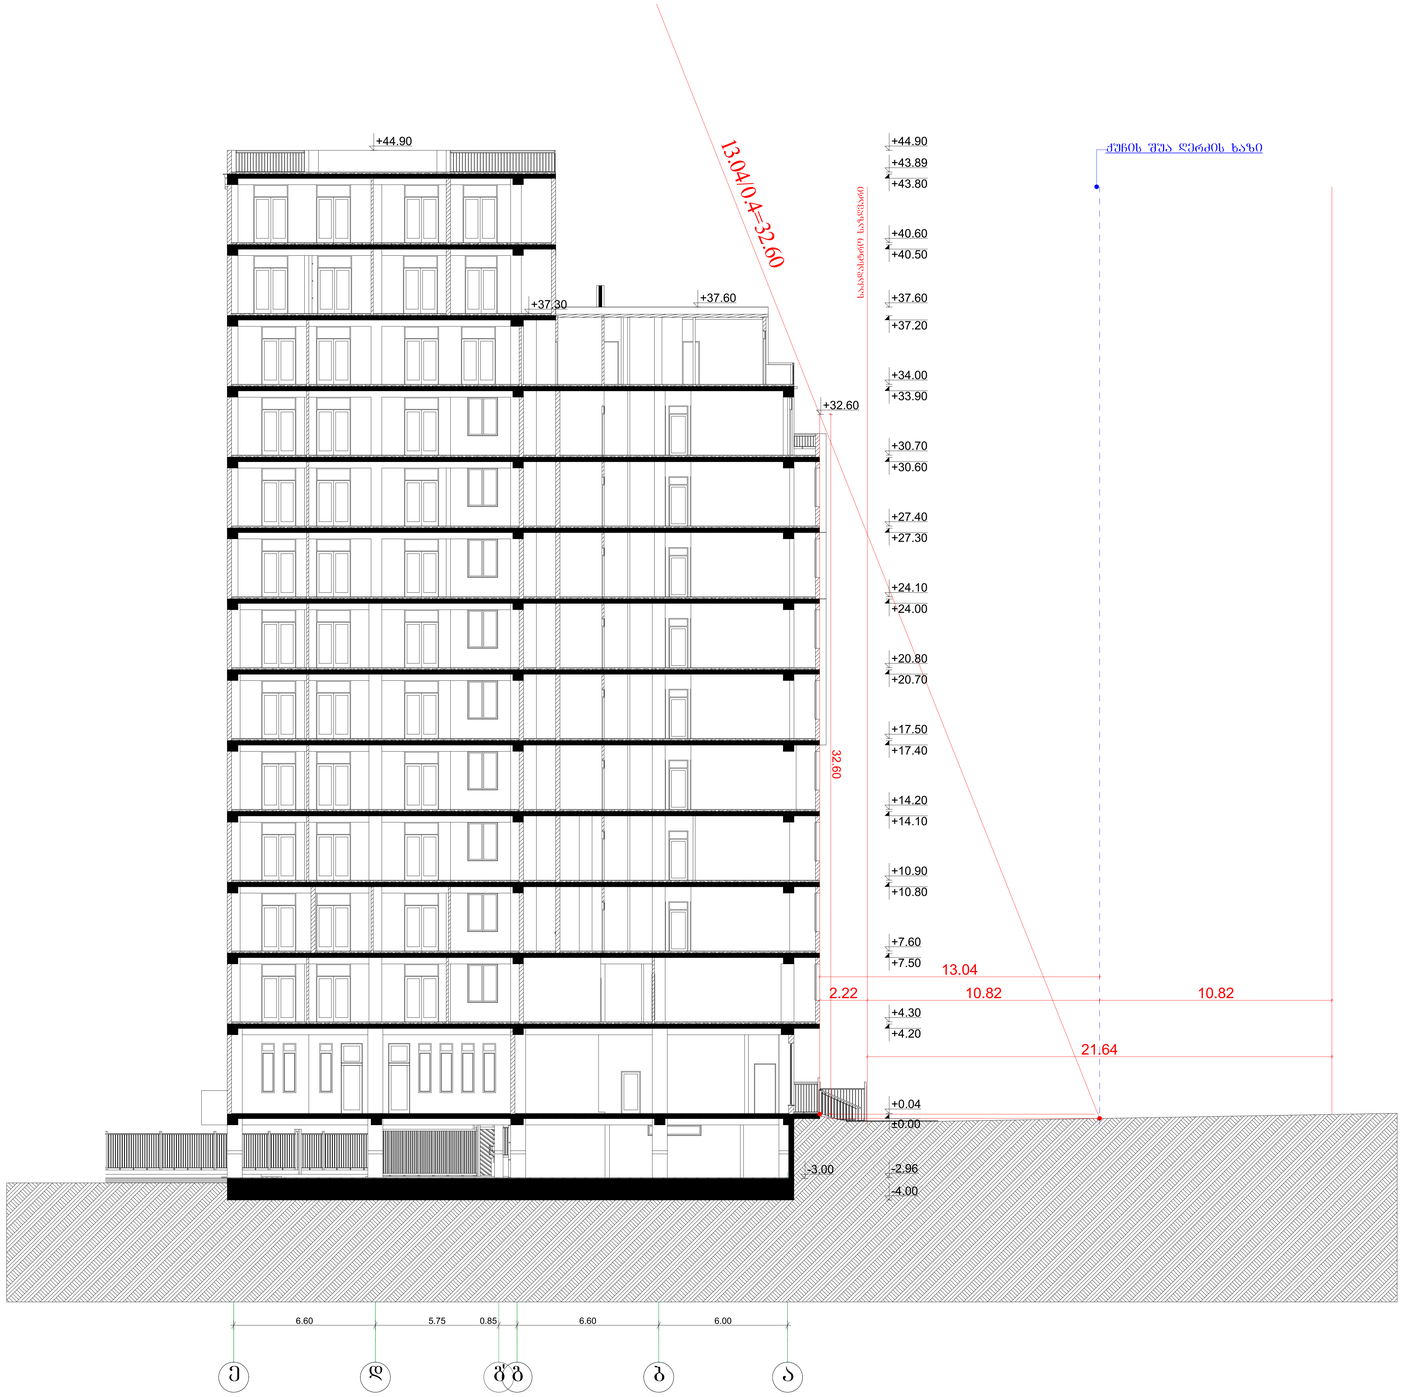

საპროექტო ორგანიზაცია

შ.პ.ს "ნოლა 16"
ს/კ 405158519
მისამართი: ქ. თბილისი,
ბახაფხულის ქ. №12 ბ. №19

ტელ: (+995) 599609494; 557419393
email: nola16@mail.ru

ობიექტის მისამართი	ქ. თბილისი, გლდანი V მ/რ კორპუსი №11-ის მიმდებარედ.
ნახაზის დასახელება	სიმაღლის სხივი 4

ტექნიკური დირექტორი		ირმა გოშაშვილიძე
არქიტექტორი		გიორგი ჭიაშვილიძე
დამკვეთი		შ.პ.ს. "ნოლა 16"
მასშტაბი	1:100	
თარიღი	2018წ.	