



1. სავრონქტო შენობა
2. სავრონქტო გზა
3. არსებული გზა
4. არსებული მრავალბინიანი სახლები
5. სარეაბილიტაციო ზონა
6. არსებული სკვერი

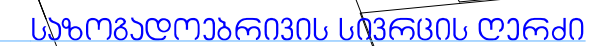

ფაქტები	მ.პ.ს. "ფაქტა პაპა"	
მისამართი	ყიფშიძის ქ. მიმდ. (და. №1;2;4)	
პროექტის სახელი		
გრაველინინი სამკომპარაული სახლი		

თანამდებობა	გვარი	ხელმოწერა
დირექტორი	3. გომიანი	
მთ. არქიტექტორი	3. გომიანი	
დაწმენკვა	3. გომიანი	
ინჟინერ-პროექტორი	3. გომიანი	

მასშტაბი	ნახაზის ფასკულა	
	მას. სიმა. მან. სკემა	
	მან-მან-მან	
სტადია	ფურცლის №	ფურცლები
მ. პ.		

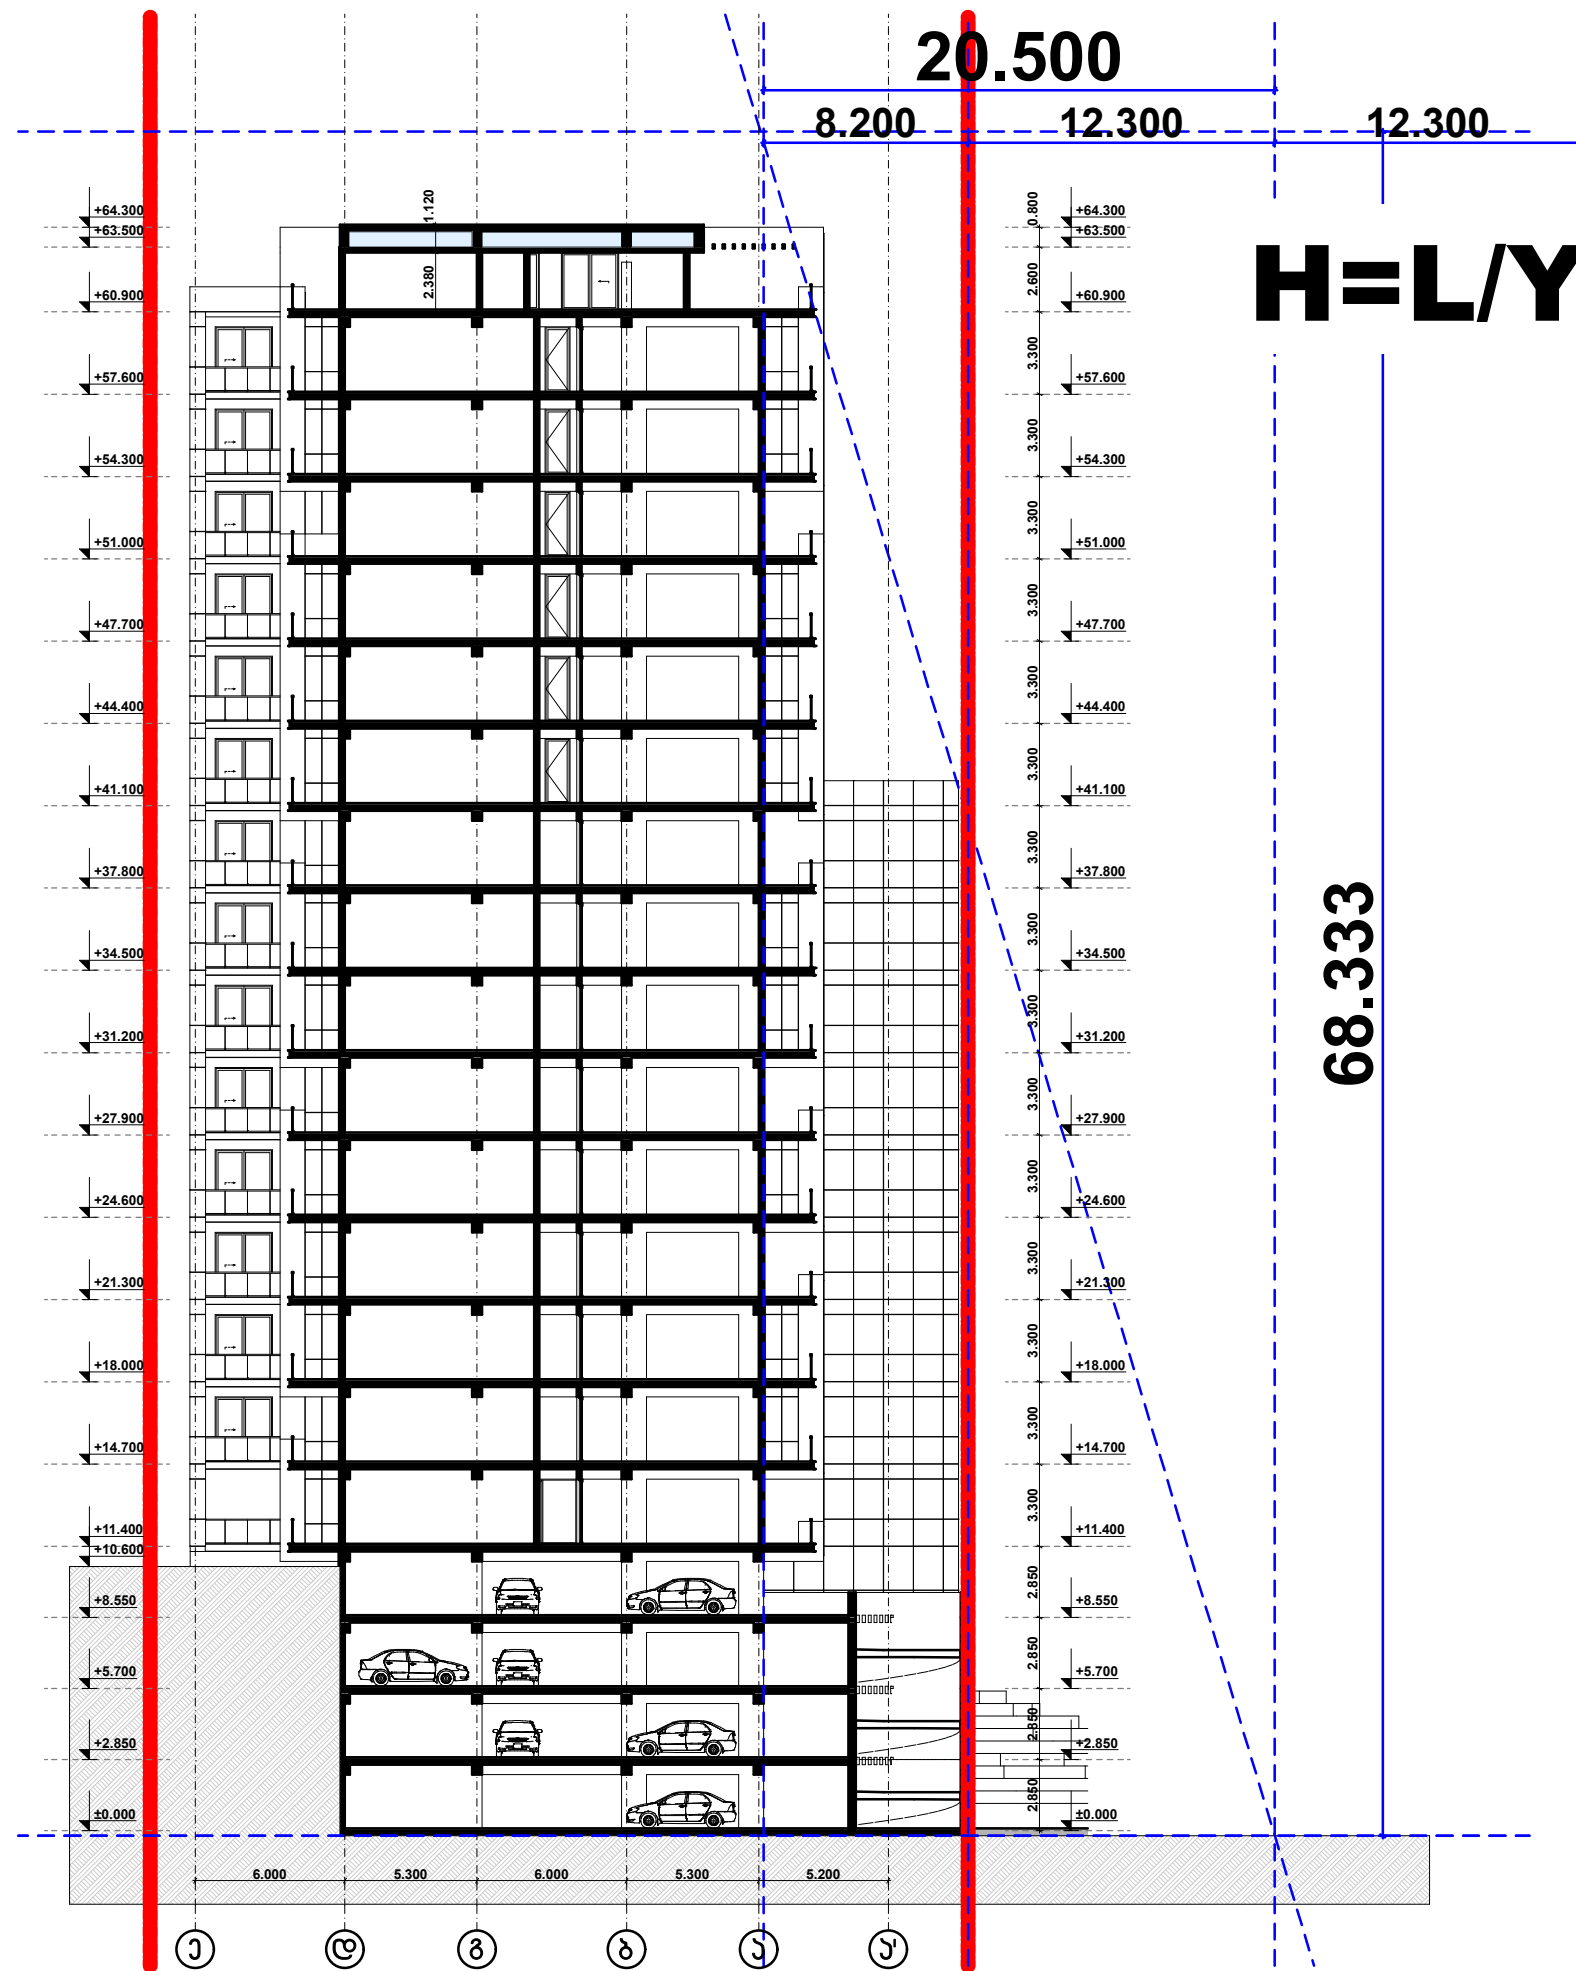

$H=L/Y=20,5/0.3=68,333$

68.333

დაგეგვითი	შ.პ.ს. "ფაშას შპა"	
მისამართი	ყიფშიძის ქ. მისმ. (ნაშ. №1;2;4)	
პროექტის სახელი		
მრავალბინიანი საცხოვრებელი სახლი		

თანამდებობა	გვარი	სახელი
დირექტორი	3. გომეი	
მთ. არქიტექტორი	3. გომეი	
დაამუშავა	3. გომეი	
პროექტორი	3. გომეი	

მასშტაბი	ნახაზის დასახელება	
1:250	მასს. სივ. მან. სპაშა	
სტადია	ფურცლი 2-2	
	ფურცლის №	ფურცლები
მ.პ.		