ჭრილი 1-1 ღერძებში მ.: 1:100

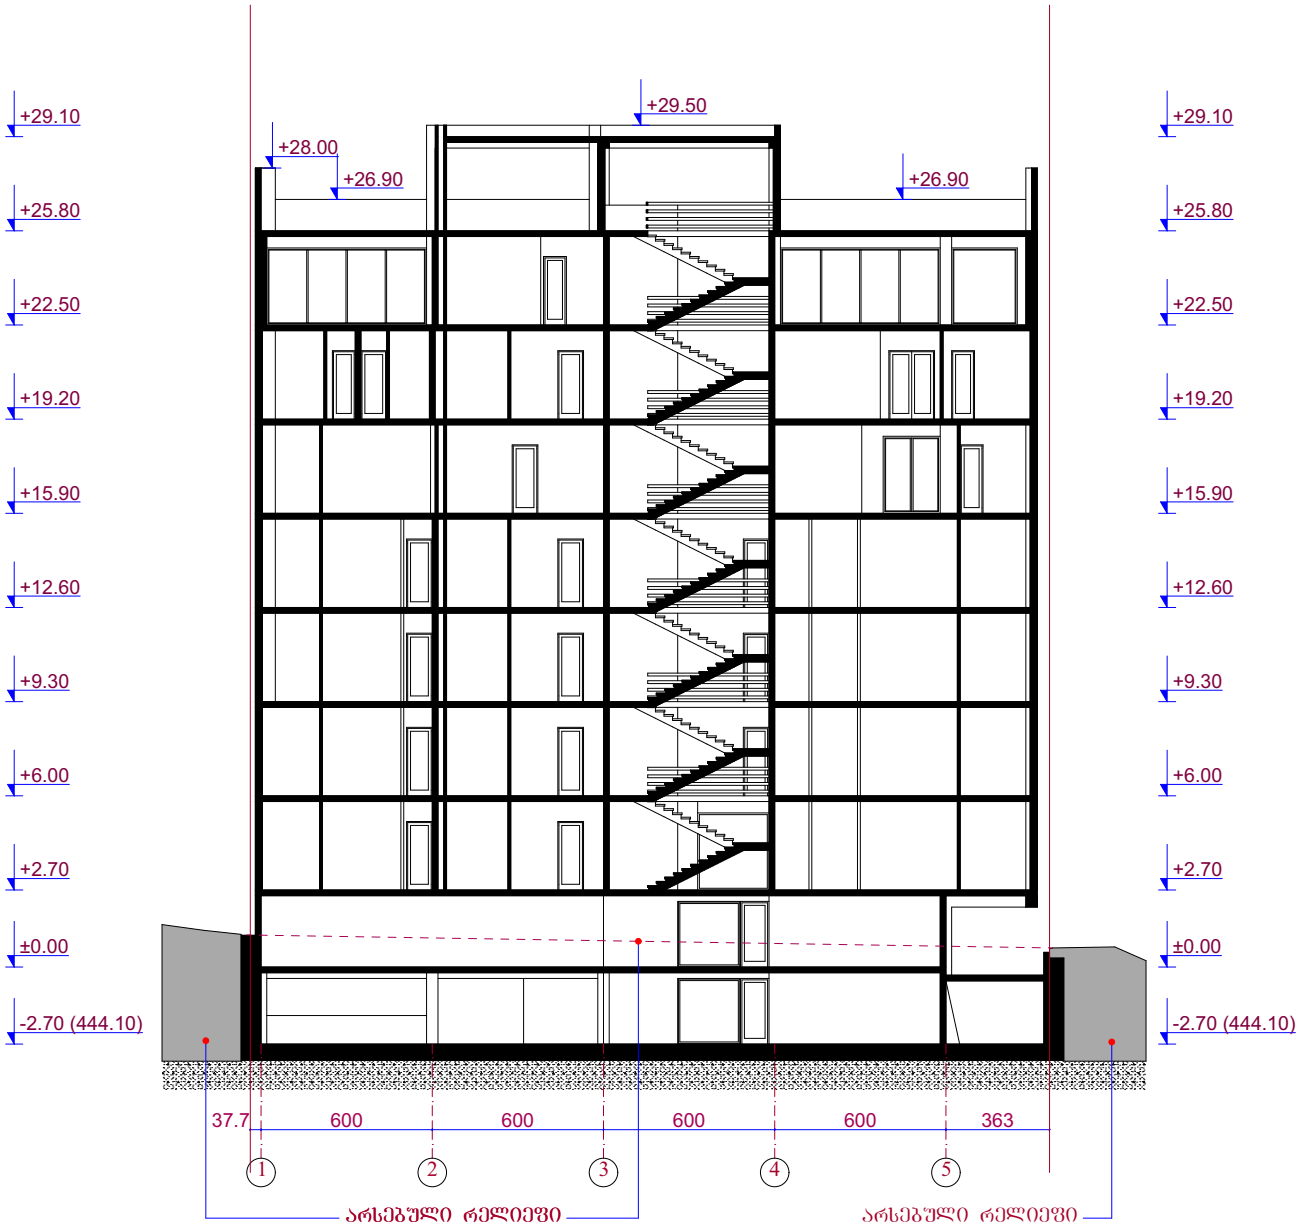

	შ.პ.ს. „არქიტექტურა და საინჟინრო პროექტირება"					
დირექტორი		დ. შავთვალაძე	ქ. თბილისი, ქუჩა შმიდტი, №14ა ქ. თბილისი, ქუჩა შმიდტი, №16-ის მიმდებარედ ქ. თბილისი, ქუჩა შმიდტი, №16 ქ. თბილისი, ქუჩა შმიდტი, №14ა-ს მიმდებარედ			
არქიტექტორი		ბ. ხატრიშვილი				
			მ 1:100	სტადია	შურა.	შურა.ო.
			ჭრილი 1-1	პრ.		
				დაკვეთა №		

ჭრილი 2-2 ღერძებში მ.: 1:100

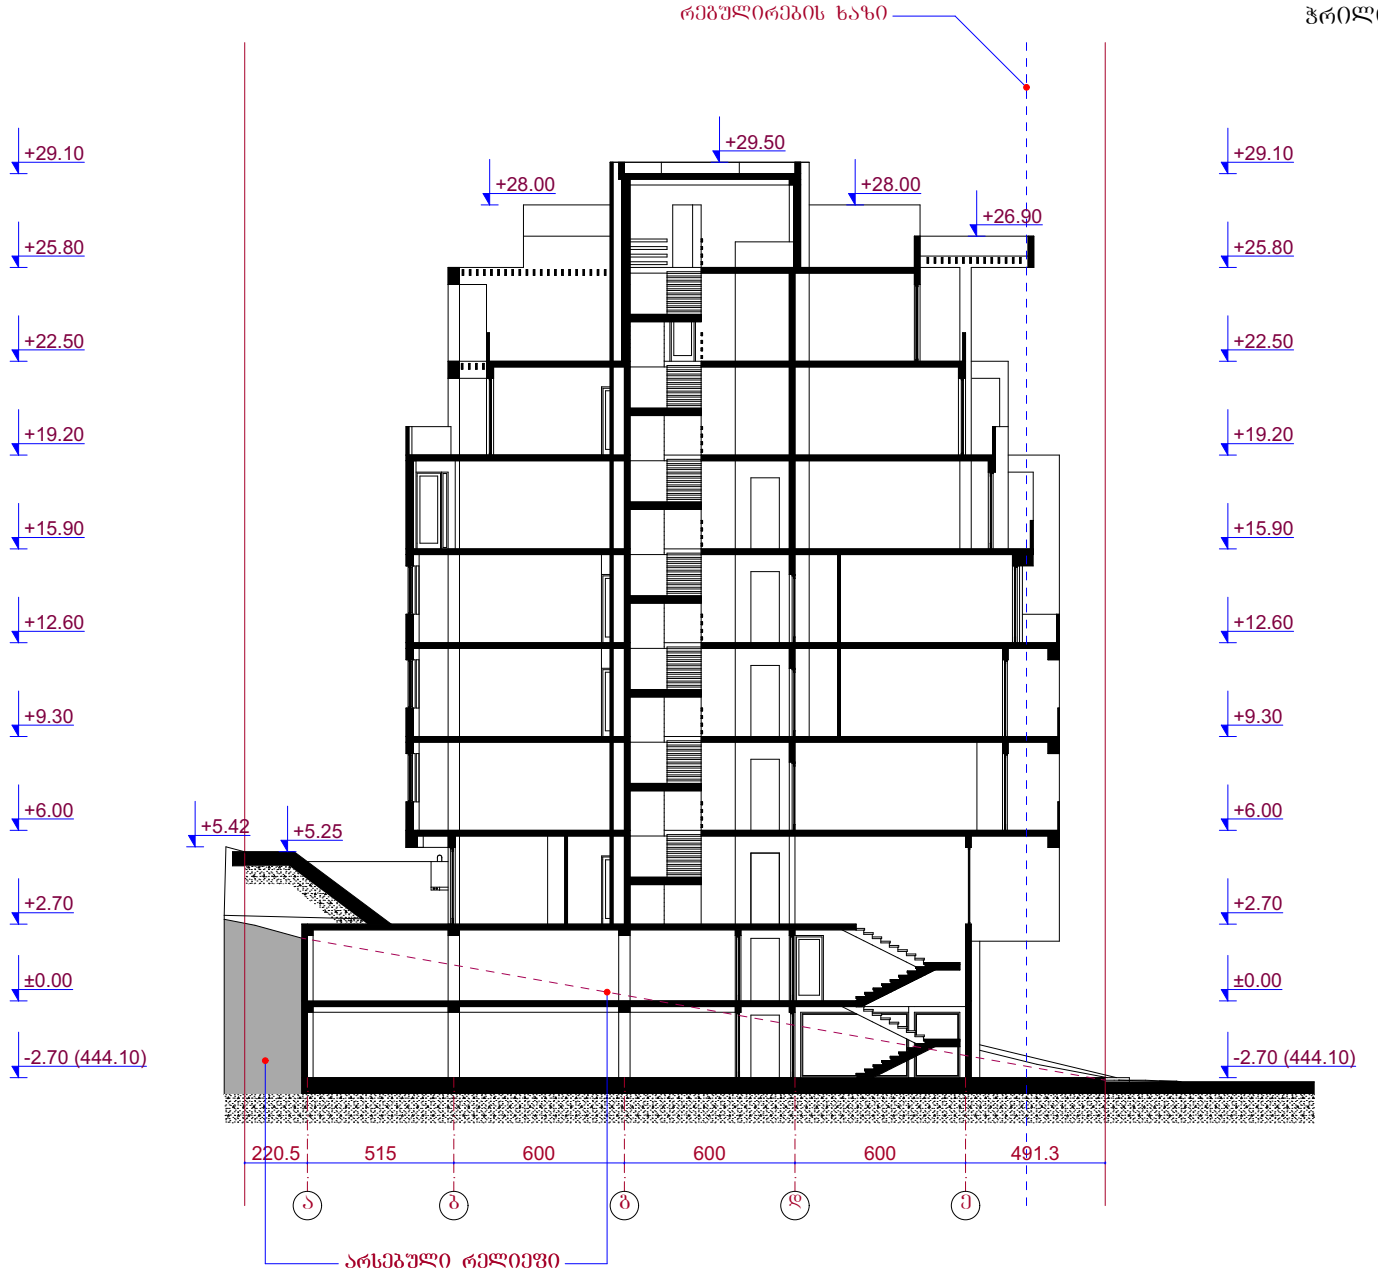

	შ.პ.ს. „არქიტექტურა და საინჟინრო პროექტირება"			
დირექტორი		დ. შავთვალაძე	ქ. თბილისი, ქუჩა შმიდტი, №14ა ქ. თბილისი, ქუჩა შმიდტი, №16-ის მიმდებარედ ქ. თბილისი, ქუჩა შმიდტი, №16 ქ. თბილისი, ქუჩა შმიდტი, №14ა-ს მიმდებარედ	
არქიტექტორი		ბ. ხატრიშვილი		
			მ 1:100	სტადია შურა. შურა.ტ.
			ჭრილი 2-2	არ.
				დაკვეთა №

ჭრილი 3-3 ღერძებში მ.: 1:100

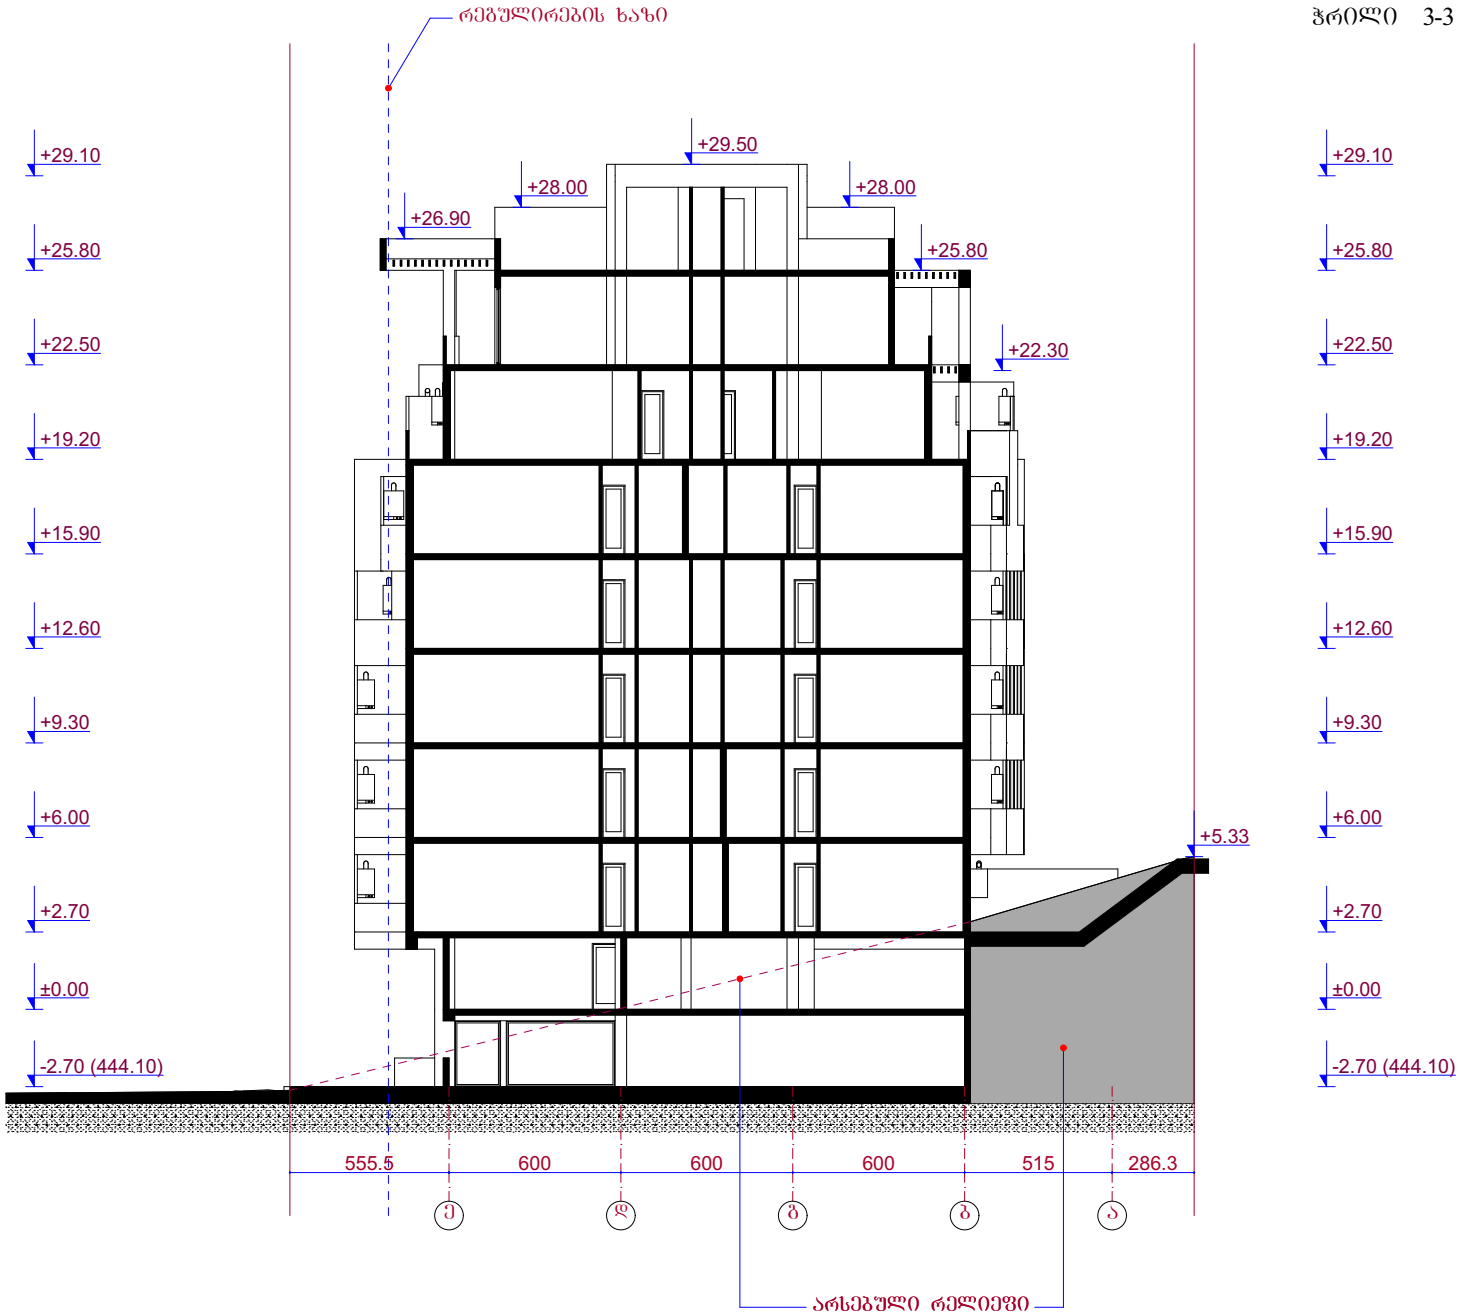

	შ.პ.ს. „არქიტექტურა და საინჟინრო პროექტირება"			
დირექტორი		დ. შავთვალაძე	ქ. თბილისი, ქუჩა შმიდტი, №14ა ქ. თბილისი, ქუჩა შმიდტი, №16-ის მიმდებარედ ქ. თბილისი, ქუჩა შმიდტი, №16 ქ. თბილისი, ქუჩა შმიდტი, №14ა-ს მიმდებარედ	
არქიტექტორი		ბ. ხატრიშვილი		
			მ 1:100	სტადია / შეფრც. / შეფრცრ.
			ჭრილი 3-3	არ.
				დაკვეთა №