

# ფასადი 1-5 ღერძებში მ.: 1:100

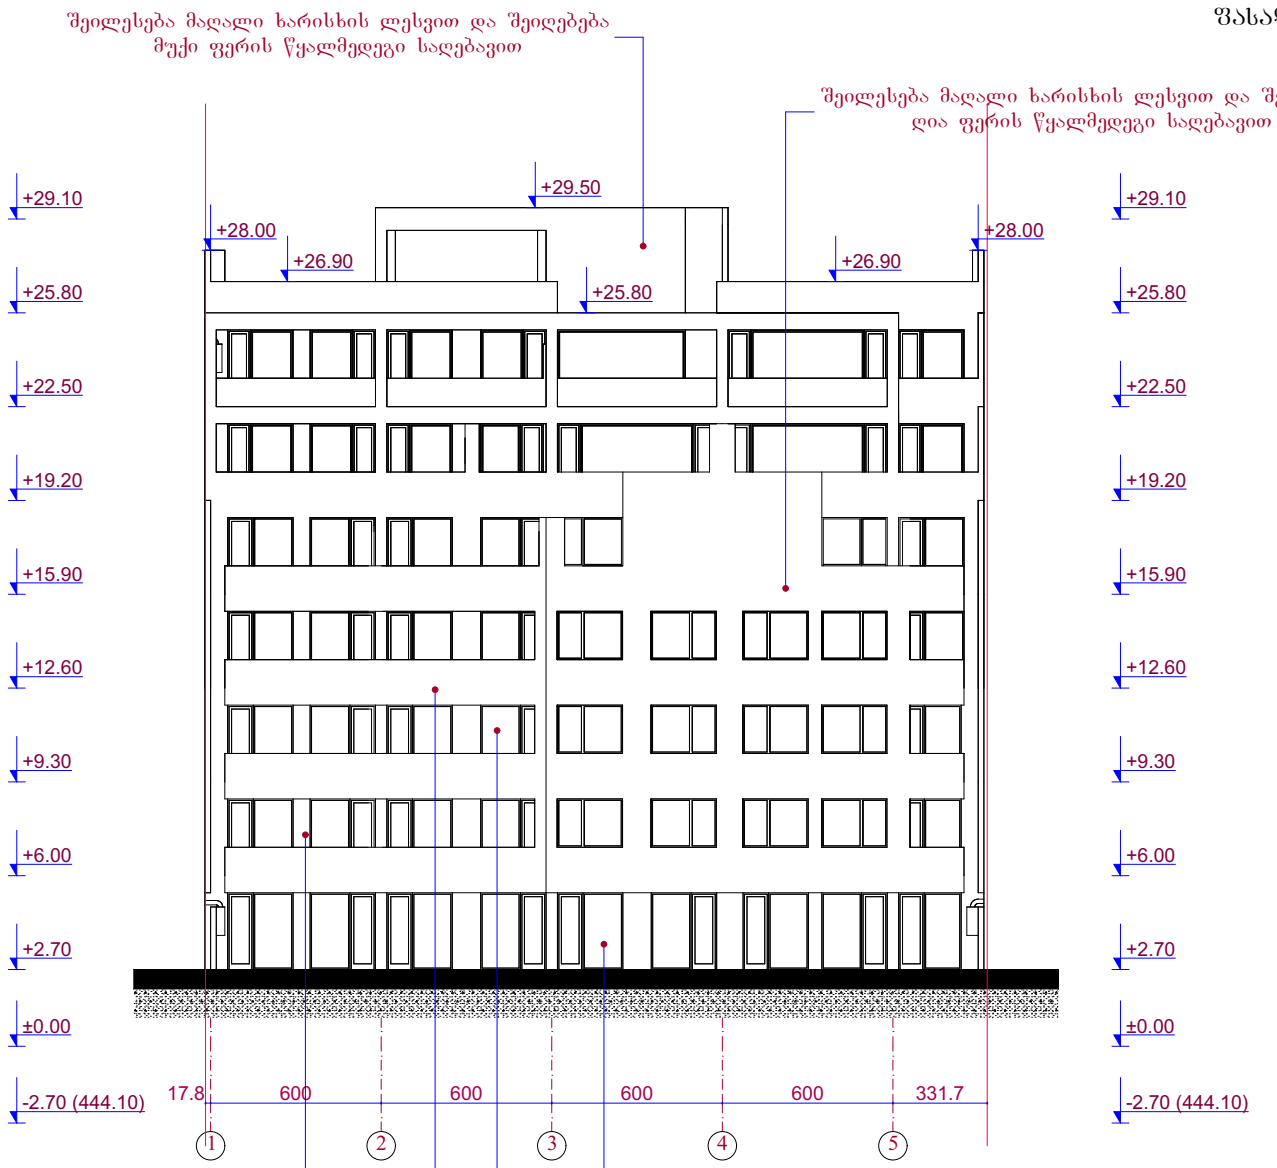


| | შ.პ.ს. „არქიტექტურა და საინჟინრო პროექტირება" | | |
|---|---|---|---|
| დირექტორი | | დ. შავთვალაძე | ქ. თბილისი, ქუჩა შიდრტ, №14ა<br>ქ. თბილისი, ქუჩა შიდრტ, №16-ის მიმდებარედ<br>ქ. თბილისი, ქუჩა შიდრტ, №16<br>ქ. თბილისი, ქუჩა შიდრტ, №14ა-ს მიმდებარედ |
| არქიტექტორი | | ბ. ხატრუშვილი | |
| | | | მ 1:100 |
| | | | ფასადი 1-5 |

| სტადია | ფურც. | ფურცლ. |
|---|---|---|
| პრ. | | |
| ნაკვეთის № | | |


ფასადი 5-1 ღერძებში მ.: 1:100

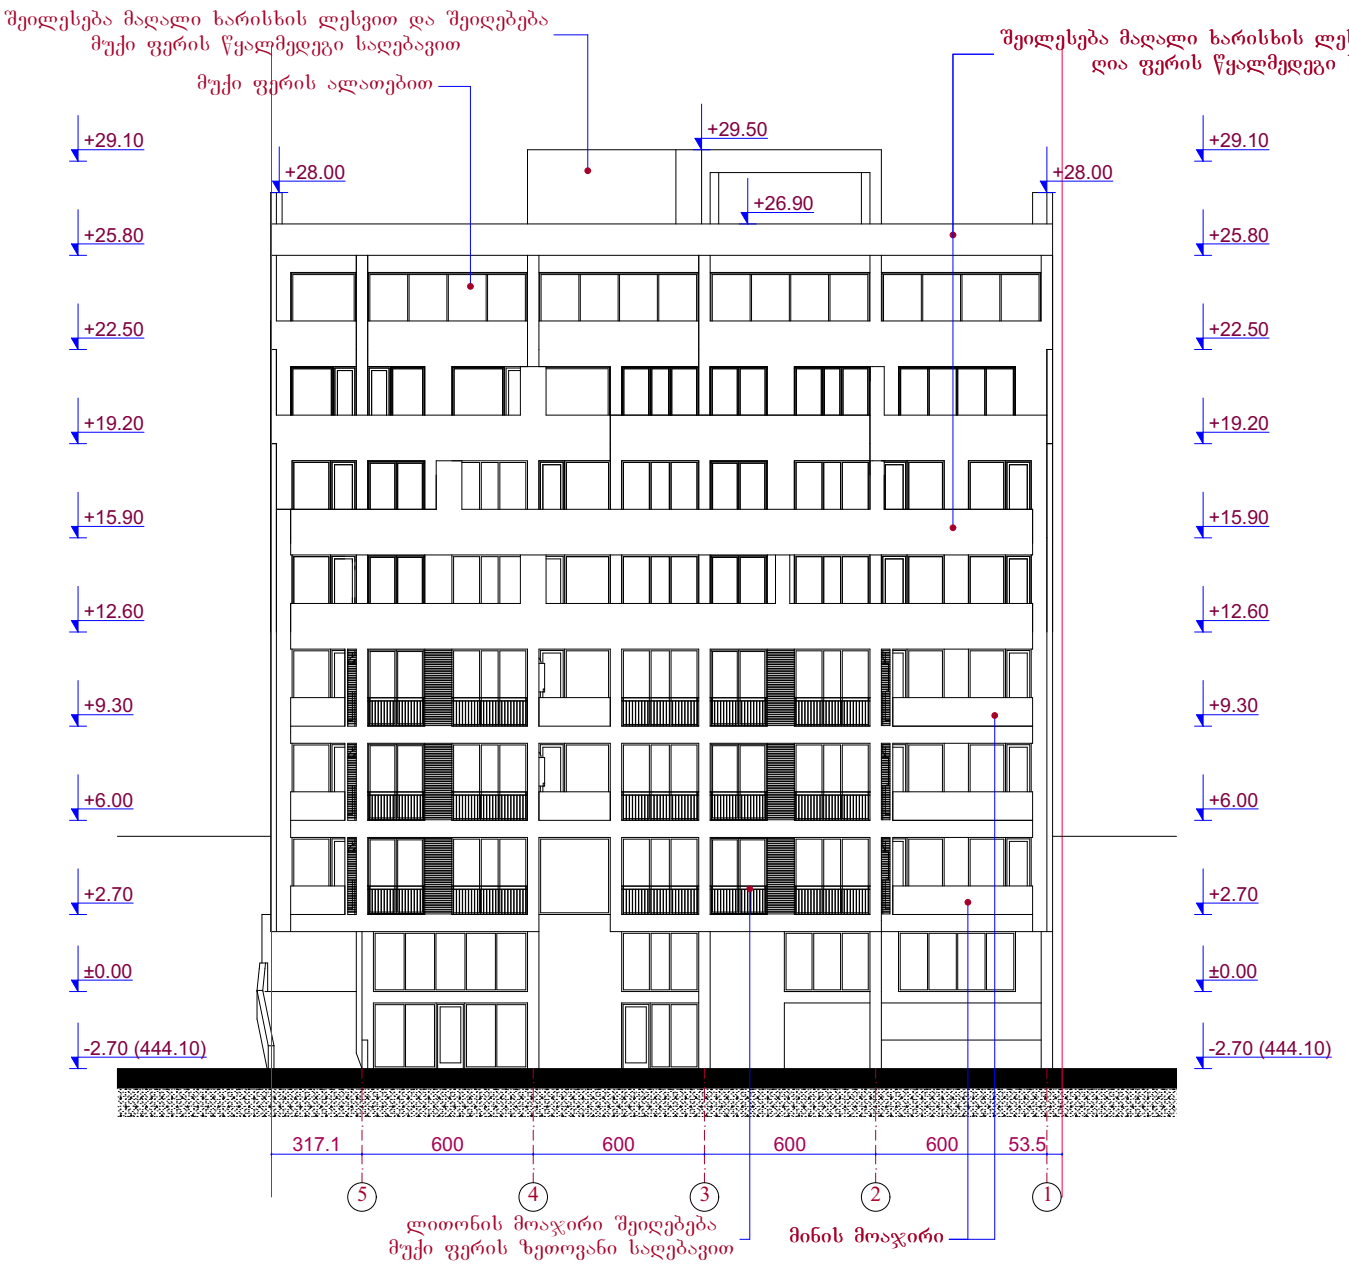


| | შ.პ.ს. „არქიტექტურა და საინჟინრო პროექტირება" | | |
|---|---|---|---|
| დირექტორი | | დ. შავთვალაძე | ქ. თბილისი, ქუჩა შმიდტის, №14ა<br>ქ. თბილისი, ქუჩა შმიდტის, №16-ის მიმდებარედ<br>ქ. თბილისი, ქუჩა შმიდტის, №16<br>ქ. თბილისი, ქუჩა შმიდტის, №14ა-ს მიმდებარედ |
| არქიტექტორი | | ბ. ხატრიშვილი | |
| | | | მ 1:100 |
| | | | ფასადი 5-1 |


სტადია | შიფრის | შენიშვნა
ფარ.
ფაქტობა №

# ფასადი ა-ე ღერძებში მ.: 1:100

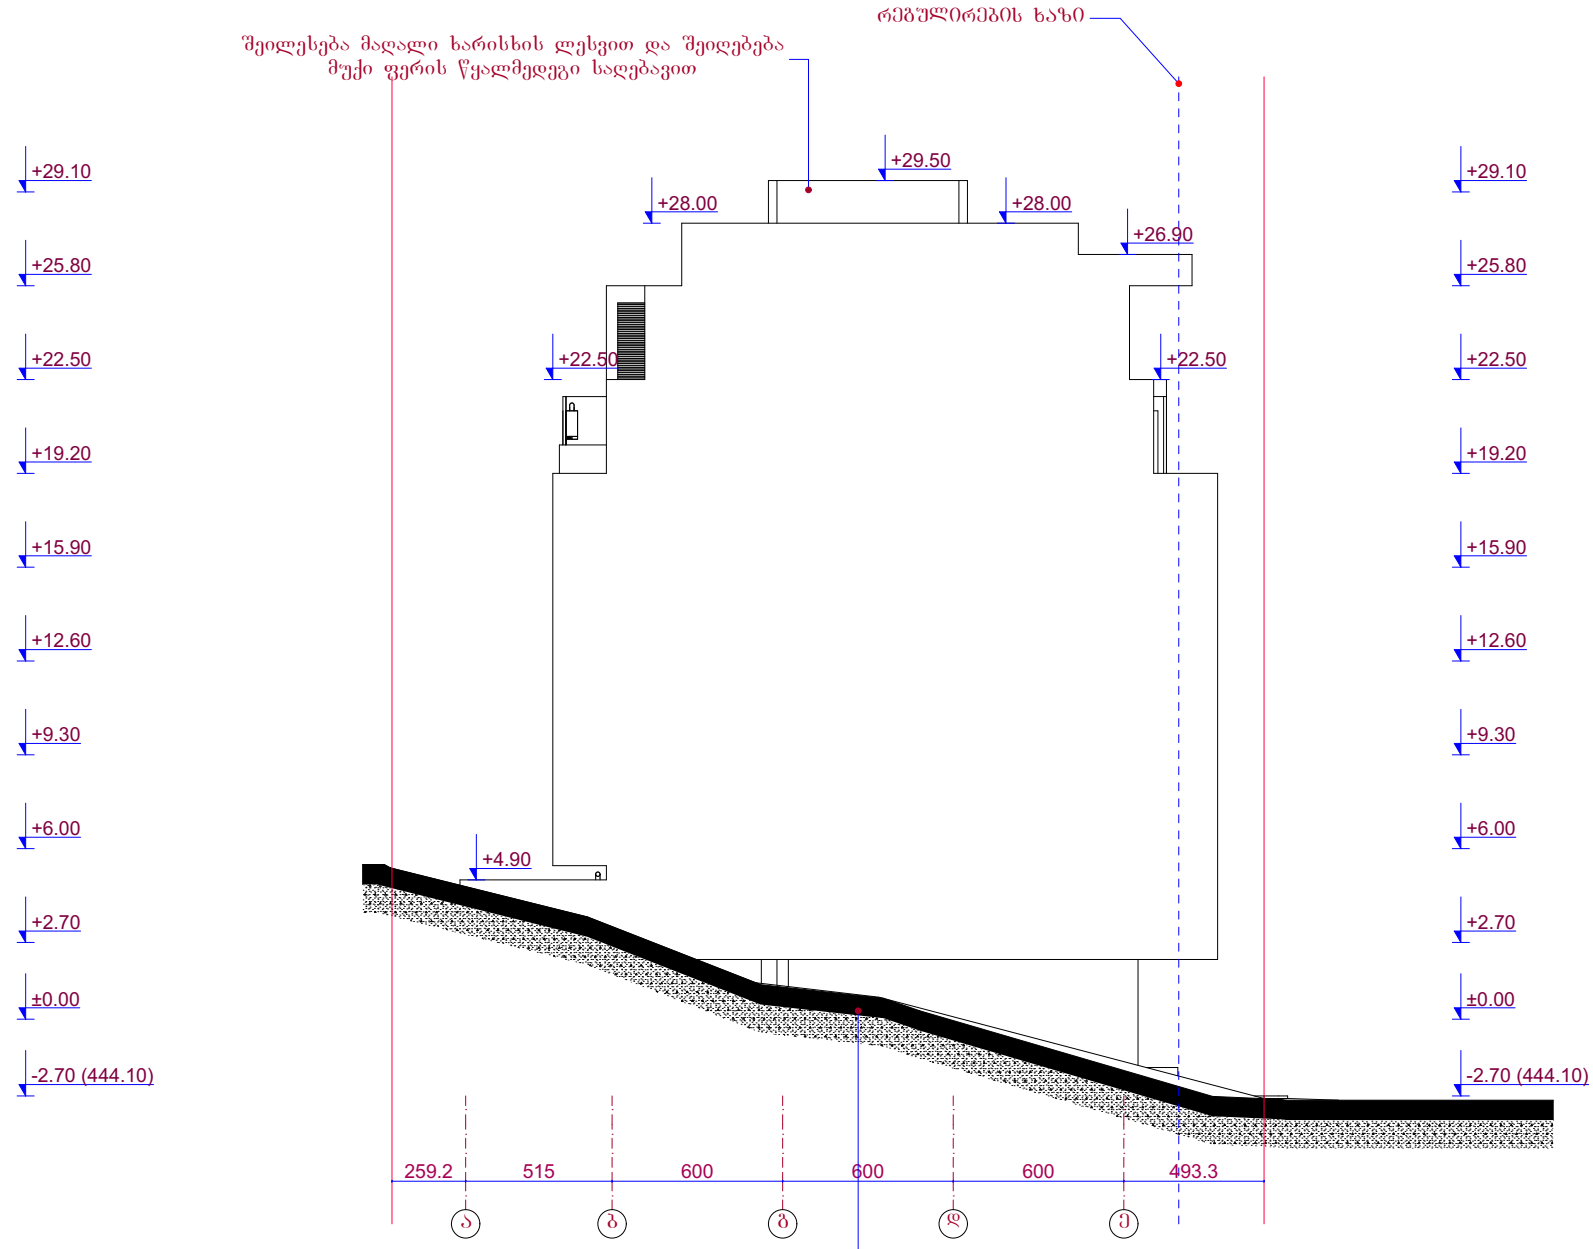



| | | | |
|---|---|---|---|
| | შ.პ.ს. „არქიტექტურა და საინჟინრო პროექტირება" | | |
| დირექტორი | დ. შავთვალაძე | ქ. თბილისი, ქუჩა შიდრტი, №14ა<br>ქ. თბილისი, ქუჩა შიდრტი, №16-ის მიმდებარედ<br>ქ. თბილისი, ქუჩა შიდრტი, №16<br>ქ. თბილისი, ქუჩა შიდრტი, №14ა-ს მიმდებარედ | |
| არქიტექტორი | ბ. ხატრიშვილი | | |
| | | მ 1:100 | სტადია / შეფარდ. / შეფარდ. |
| | | ფასადი ა-ე | ფურ. |
| | | | დაკვეთა № |

# ფასადი ე-ა ღერძებში მ.: 1:100

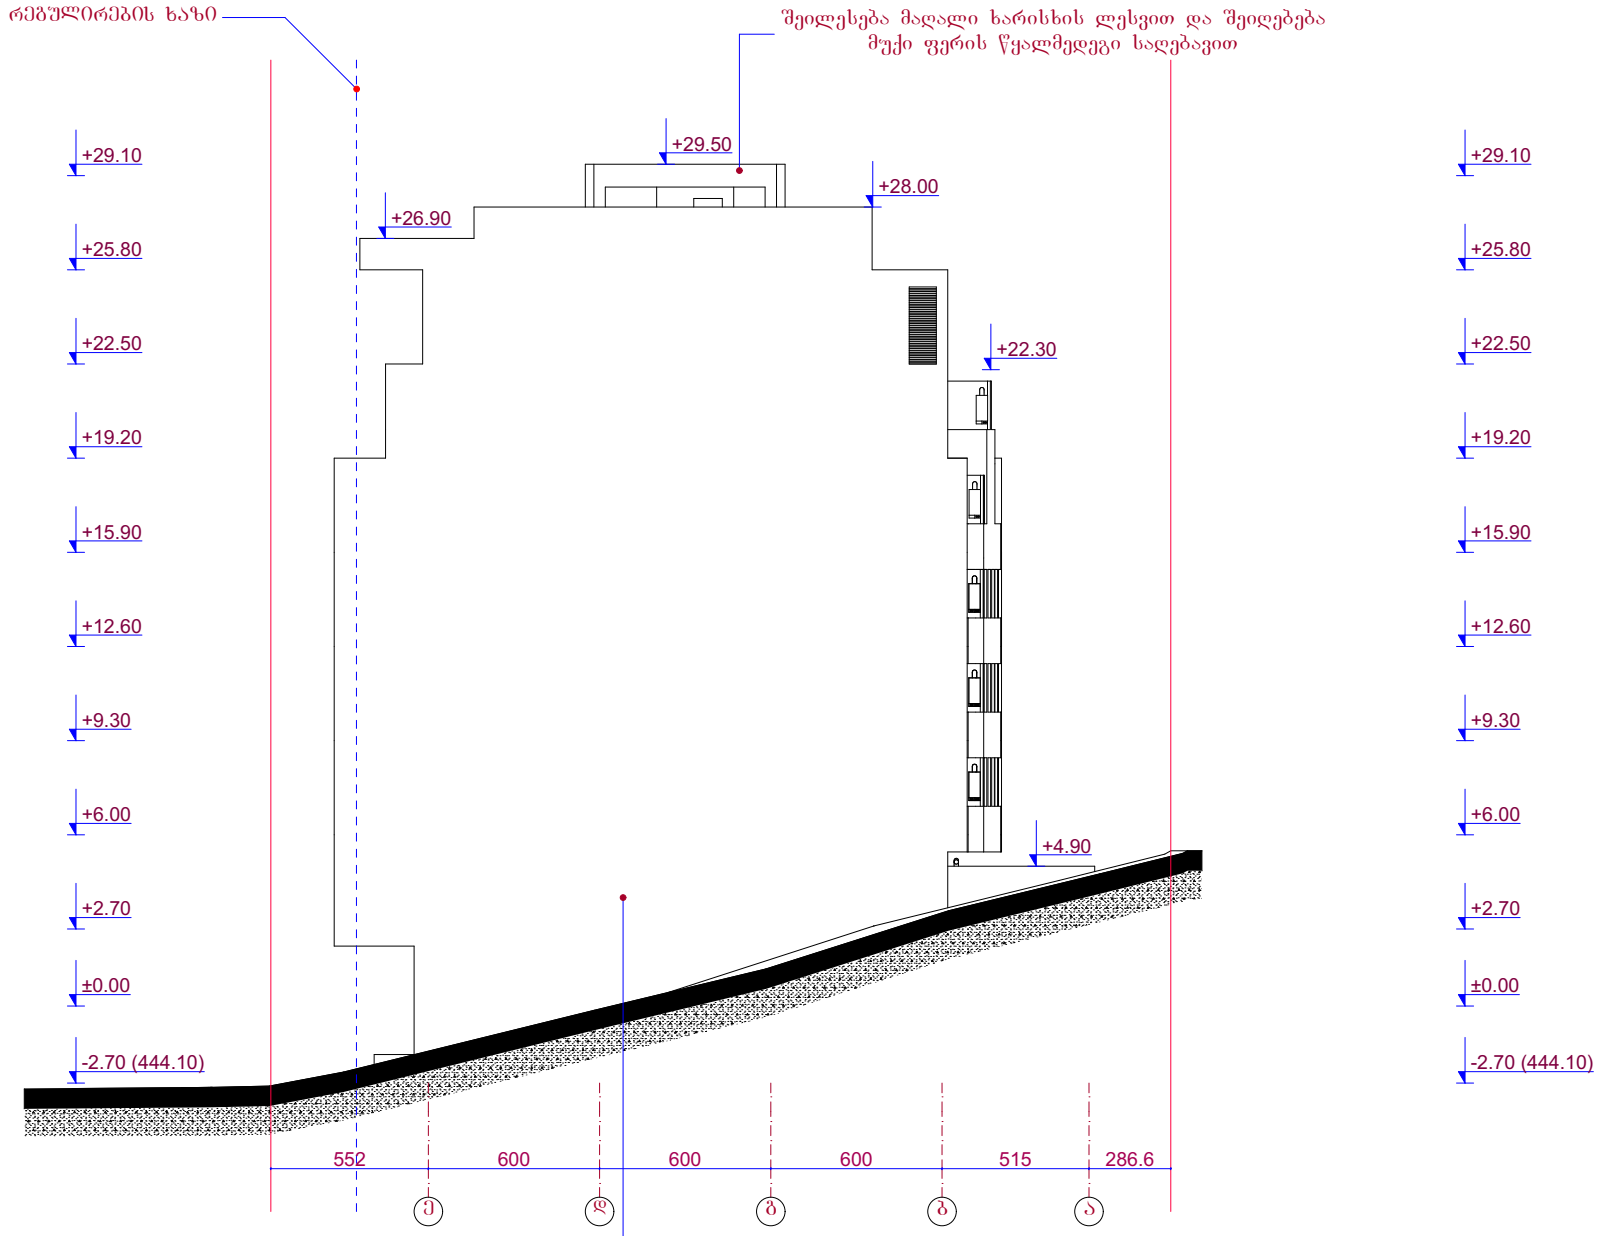


| | | | |
|---|---|---|---|
| | შ.პ.ს. „არქიტექტურა და საინჟინრო პროექტირება" | | |
| დირექტორი | დ. შავთვალაძე | ქ. თბილისი, ქუჩა შიდრტი, №14ა<br>ქ. თბილისი, ქუჩა შიდრტი, №16-ის მიმდებარედ<br>ქ. თბილისი, ქუჩა შიდრტი, №16<br>ქ. თბილისი, ქუჩა შიდრტი, №14ა-ს მიმდებარედ | |
| არქიტექტორი | ბ. ხატრიშვილი | | |
| | | მ 1:100 | სტადია / შეფარდ. |
| | | ფასადი ე-ა | ცვლ. |
| | | | დაკვეთა № |

# განშლა მიღისპირა სართულის დასადგენად

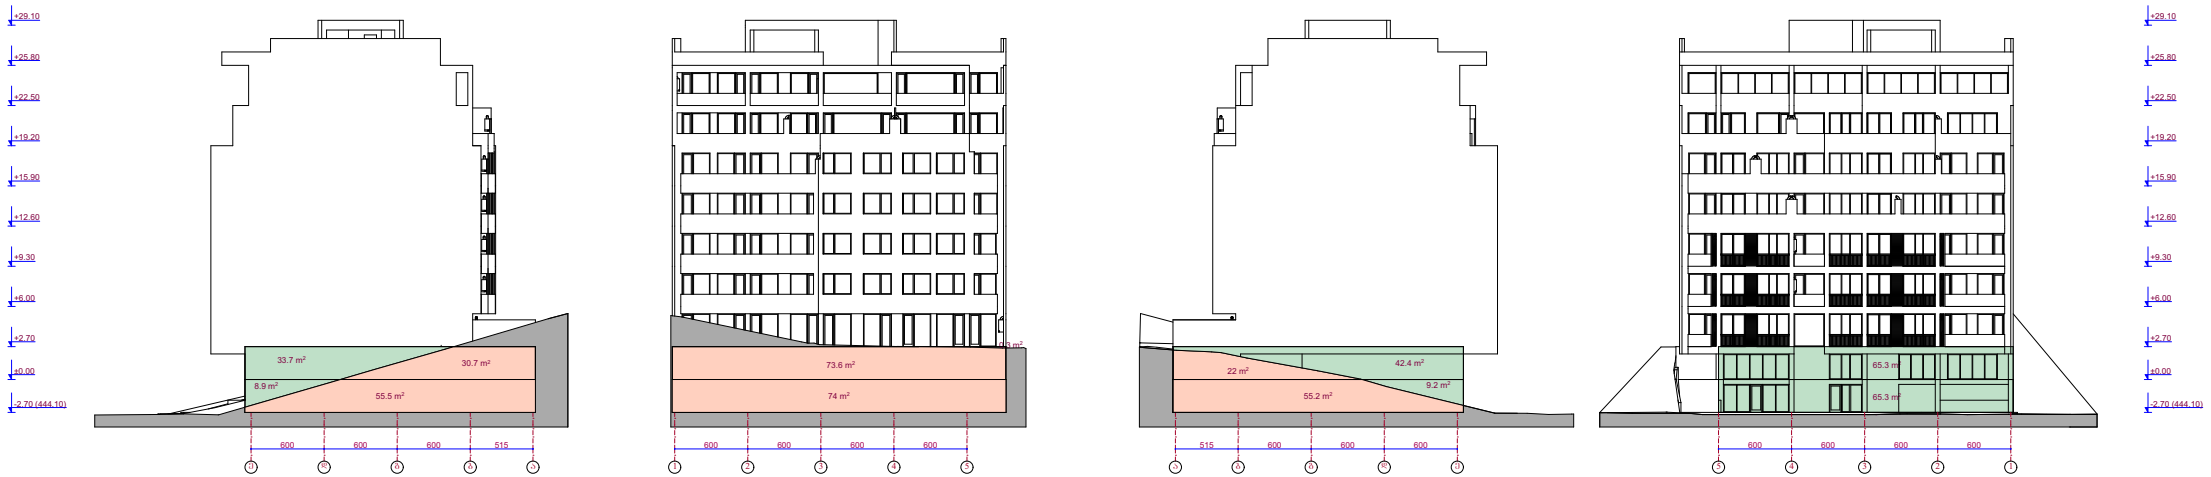


## -2.70 ნიშნულის განშლა მიღისპირა სართულის დასადგენად

83.4 / 96.10 = 0.86

