არსებული ფოტო



მონტაჟი

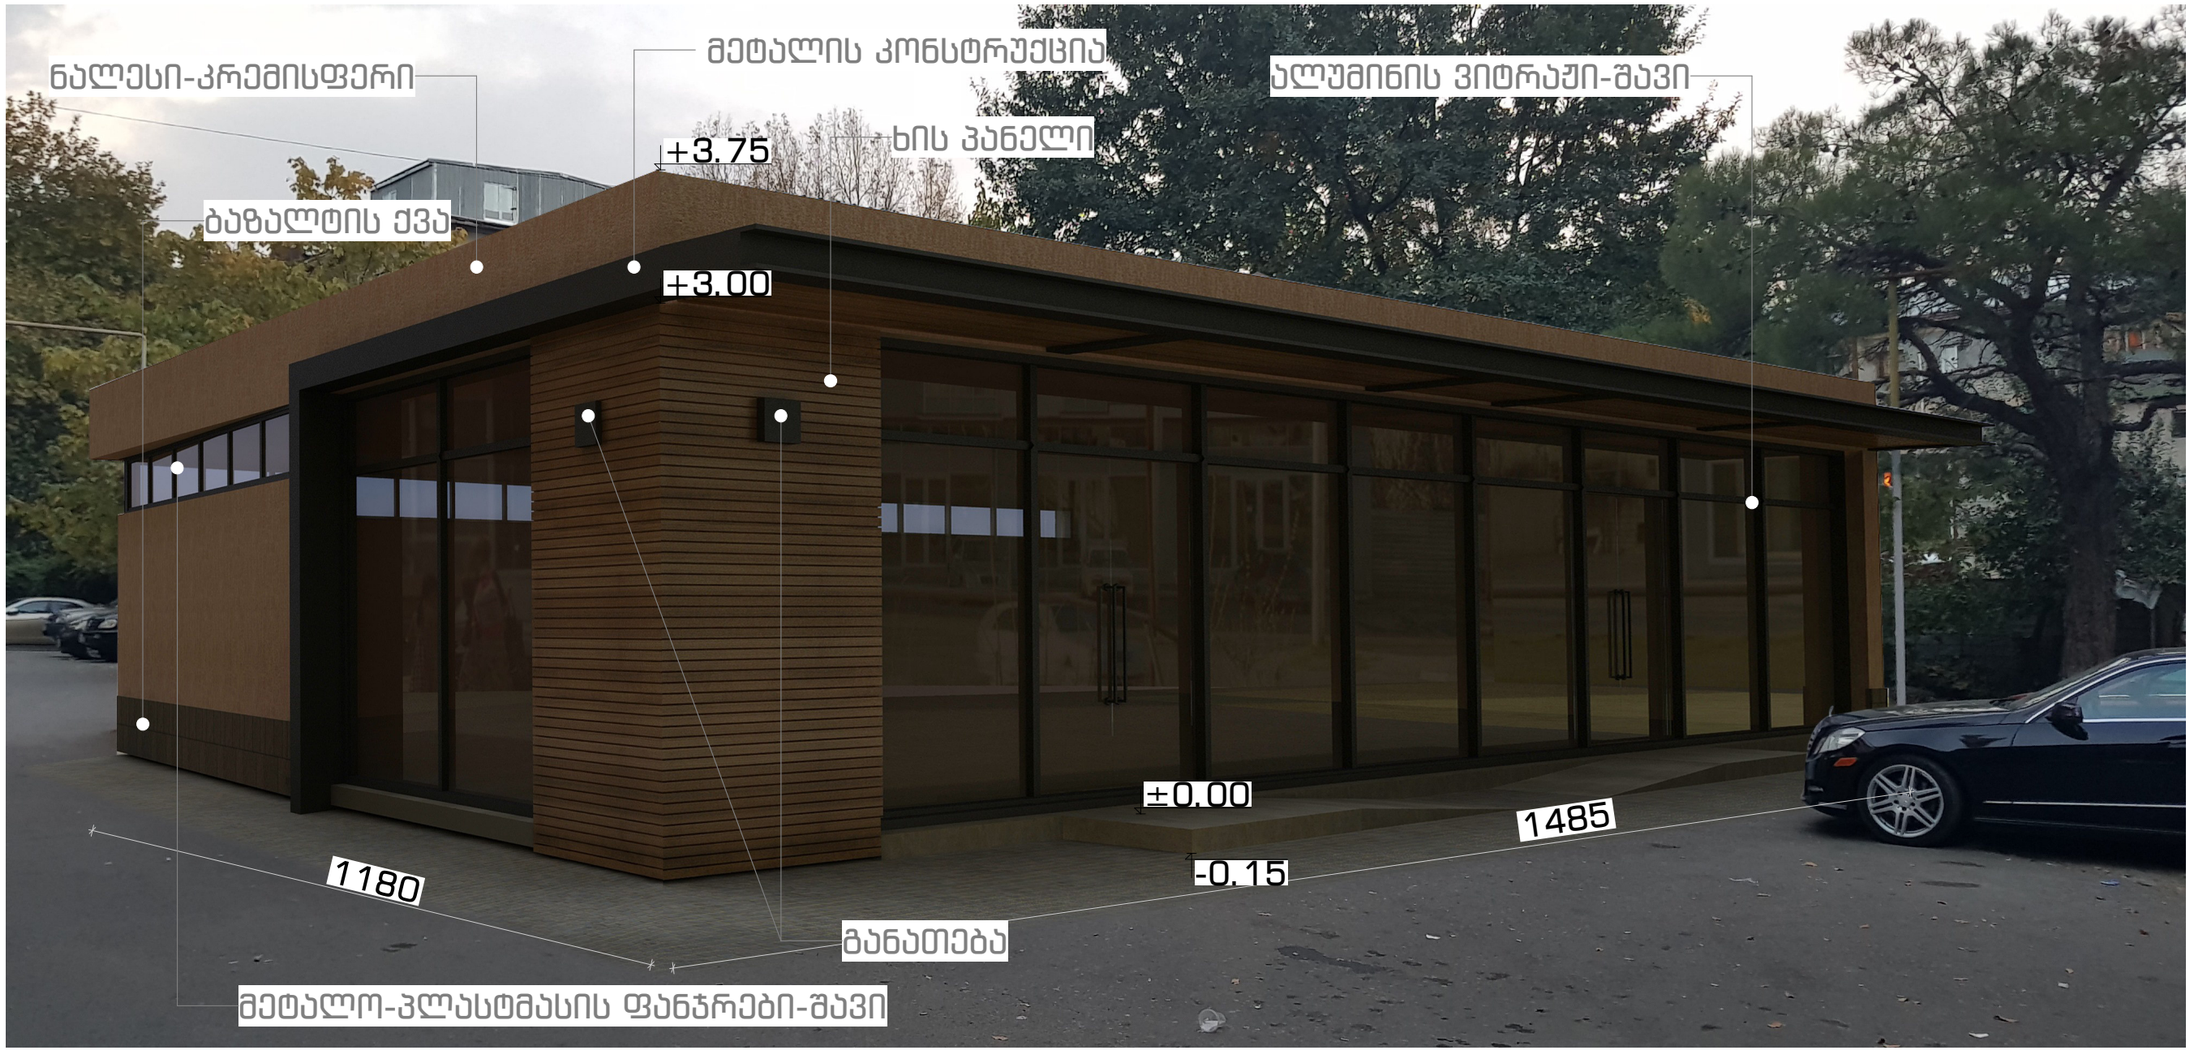
ნალესი-კრემისფერი
მეტალის კონსტრუქცია
ალუმინის ვიტრაჟი-შავი
ხის პანელი
+3.75
ბაზალტის ქვა
+3.00
±0.00
-0.15
1485
1180
განათება
მეტალო-პლასტმასის ფანჯრები-შავი

აღმოსავლეთ ფასადი

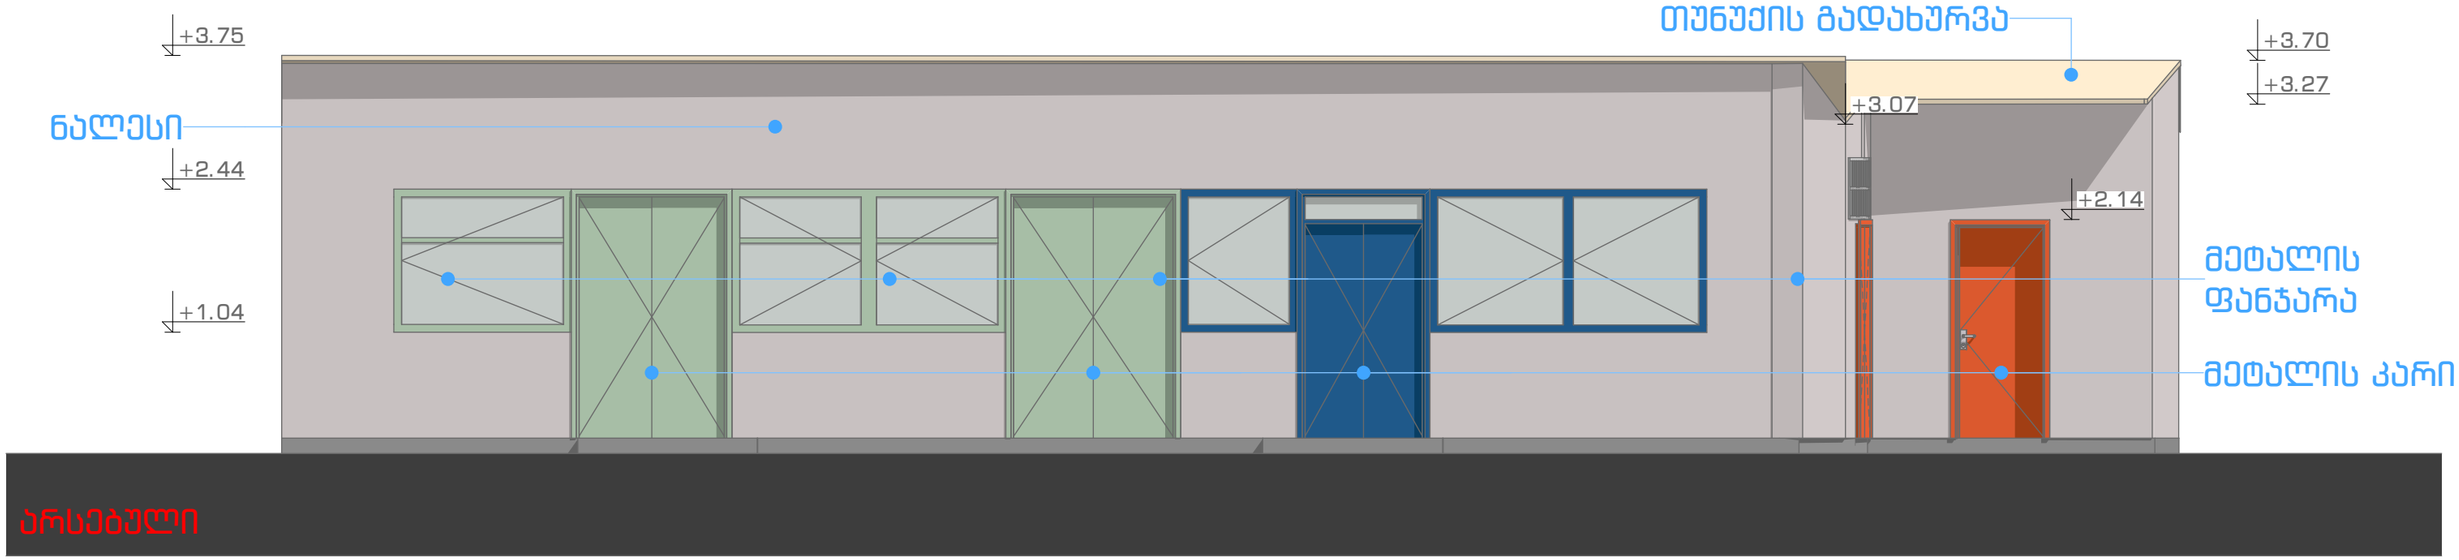

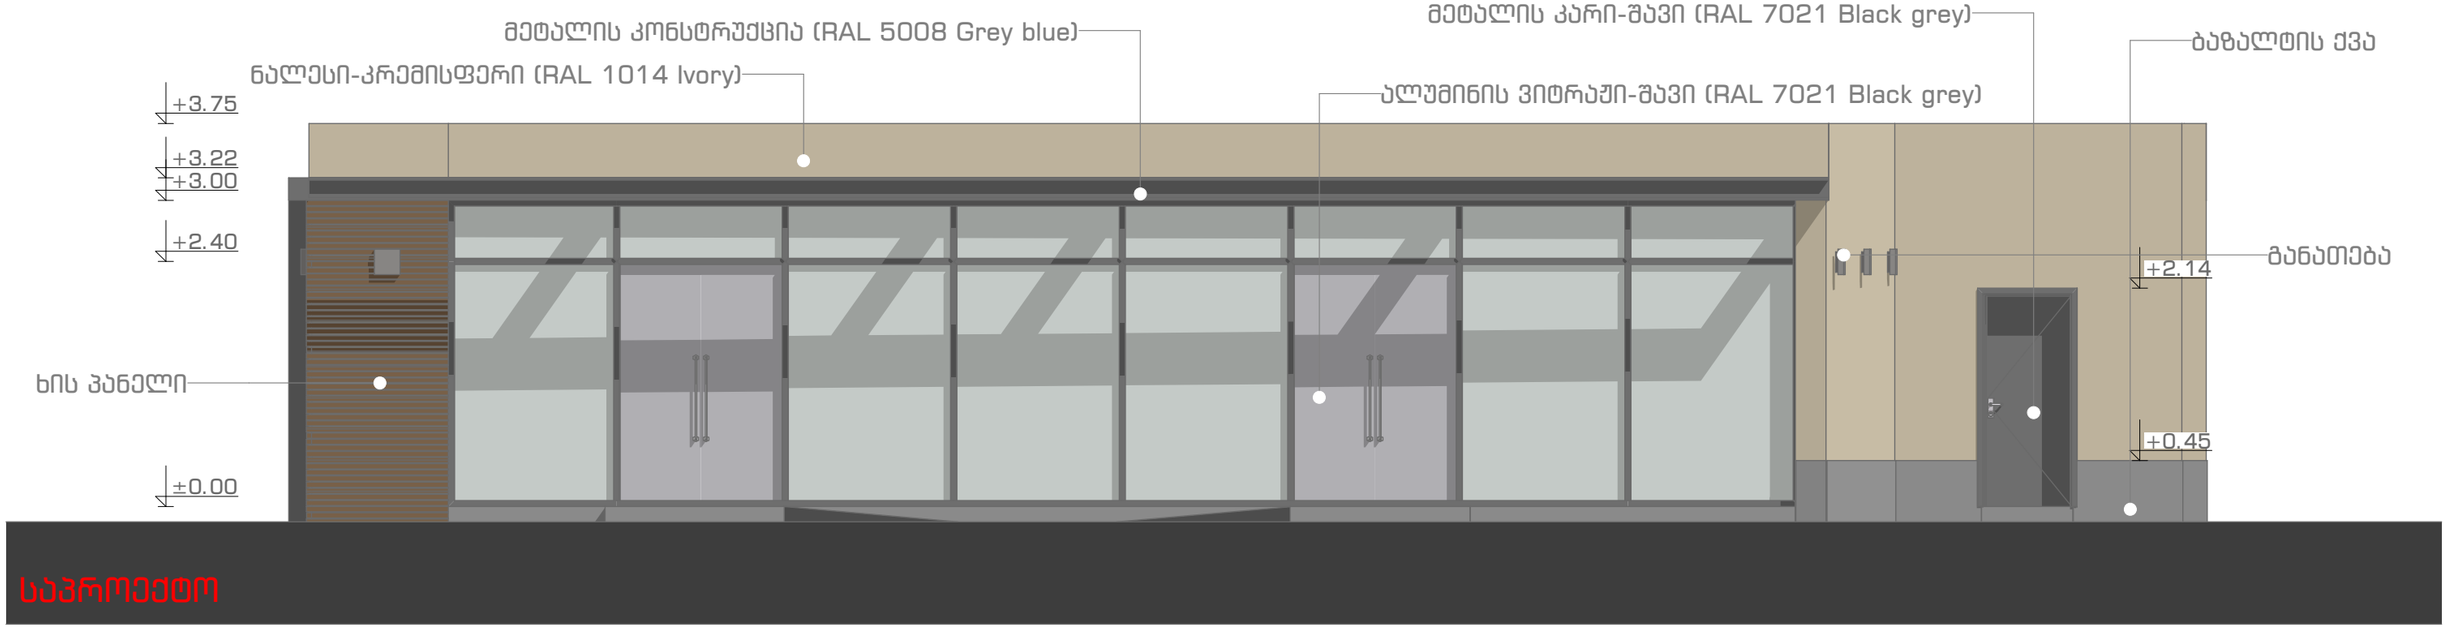

არსებული ფოტო



მონტაჟი

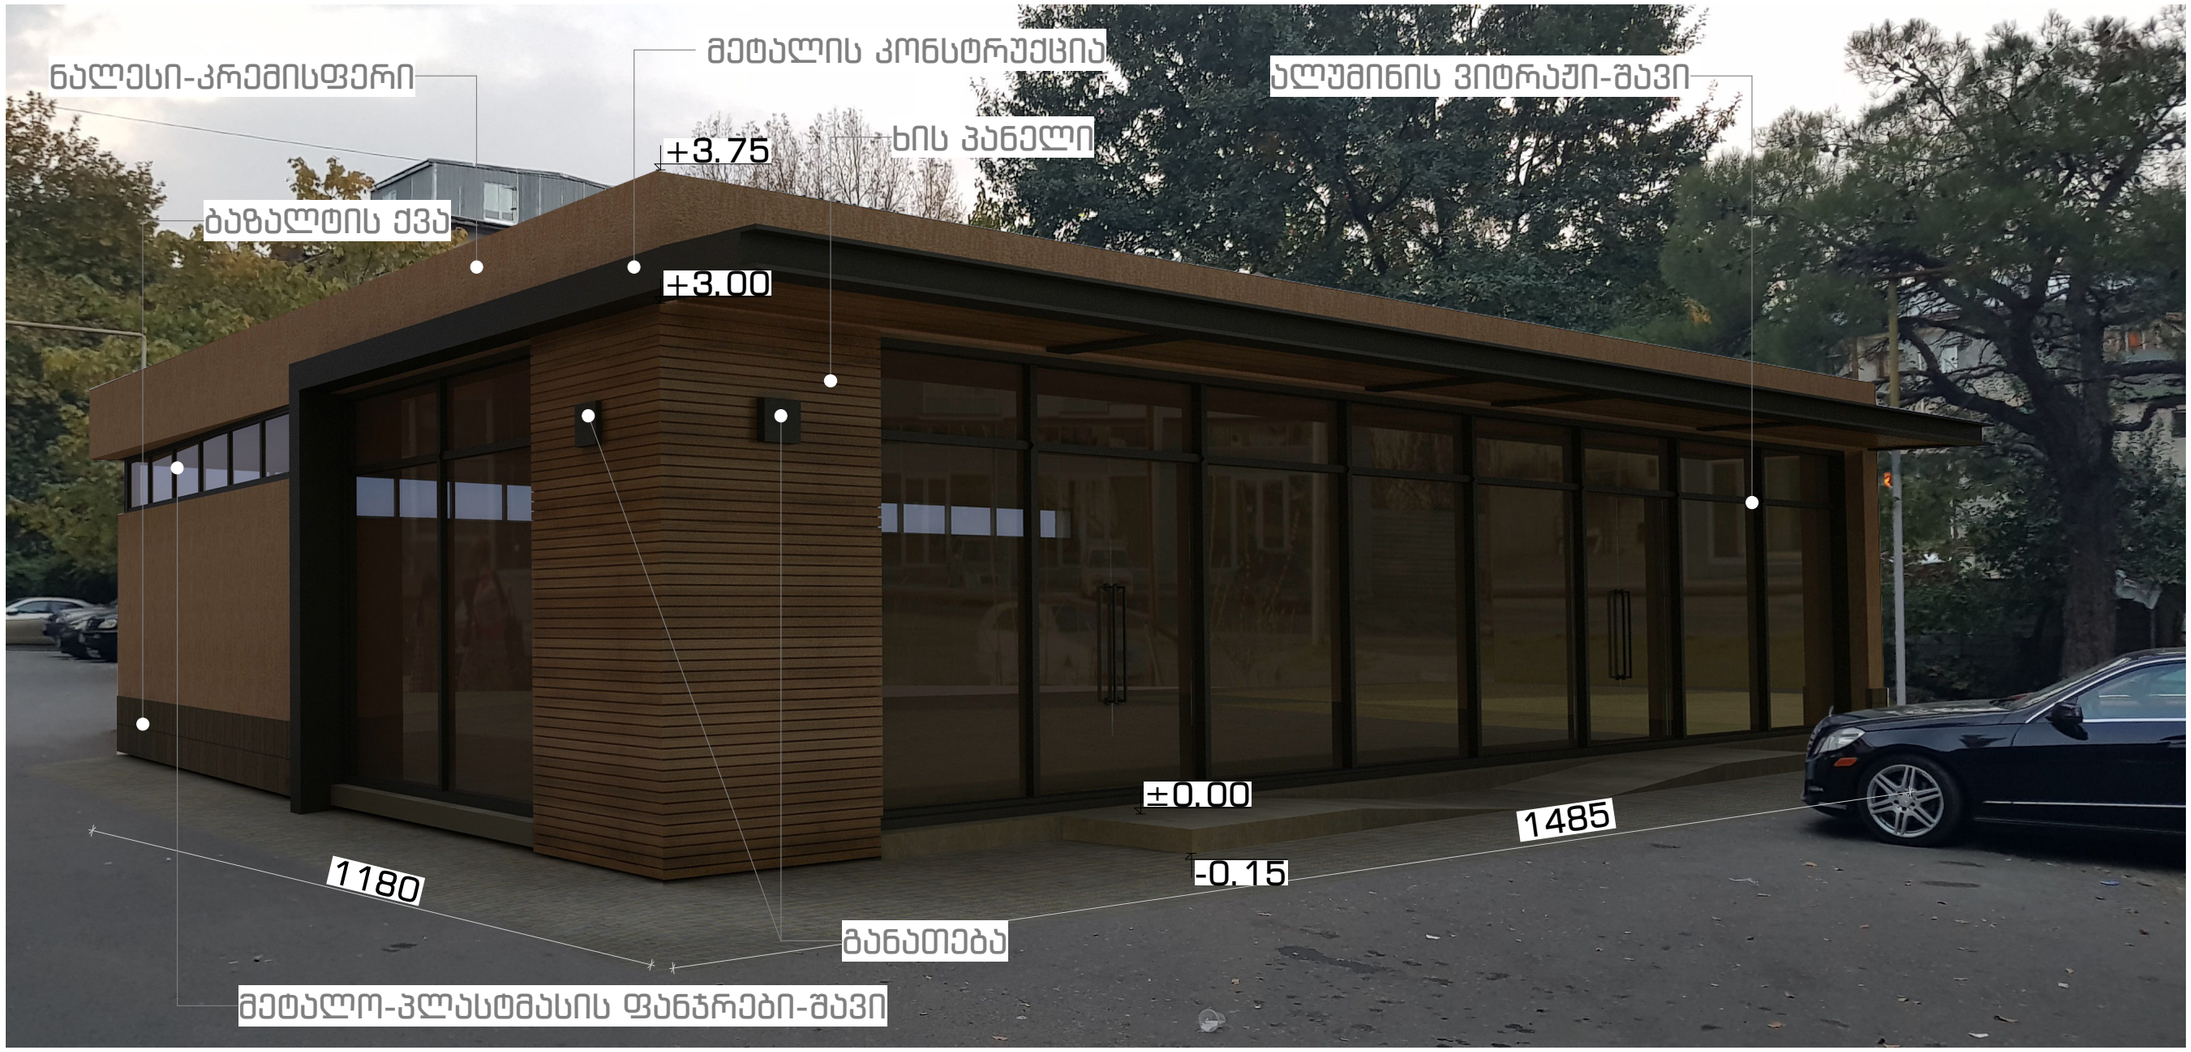
ნალესი-კრემისფერი
მეტალის კონსტრუქცია
ალუმინის ვიტრაჟი-შავი
ხის პანელი
+3.75
ბაზალტის ქვა
+3.00
±0.00
-0.15
1485
1180
განათება
მეტალო-პლასტმასის ფანჯრები-შავი

სამხრეთ ფასადი

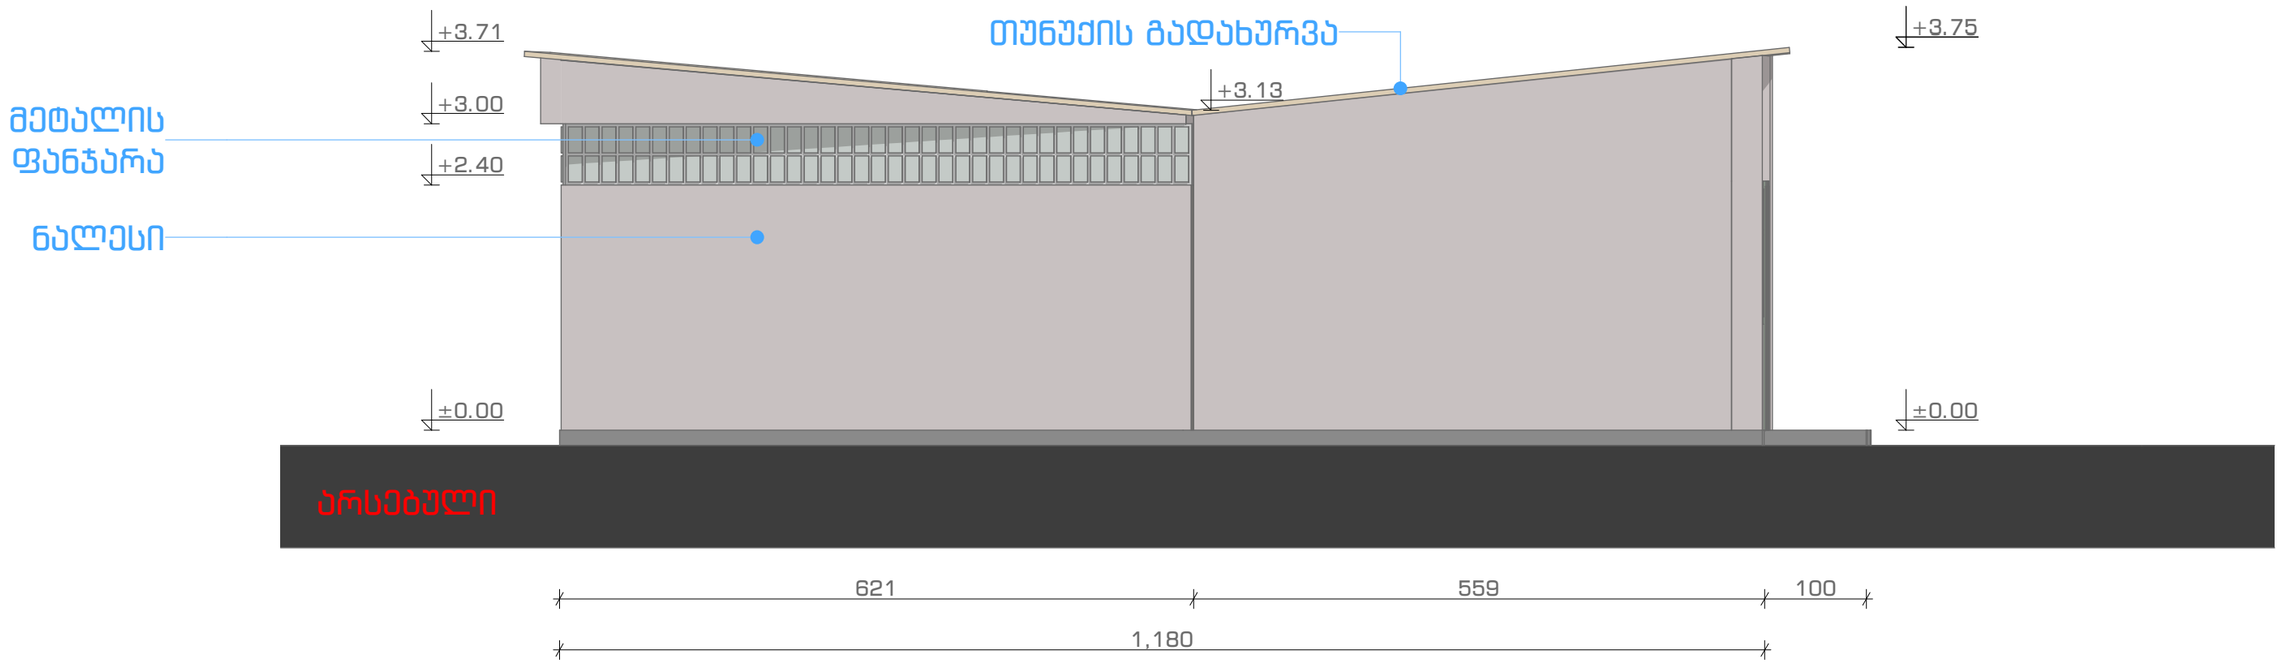

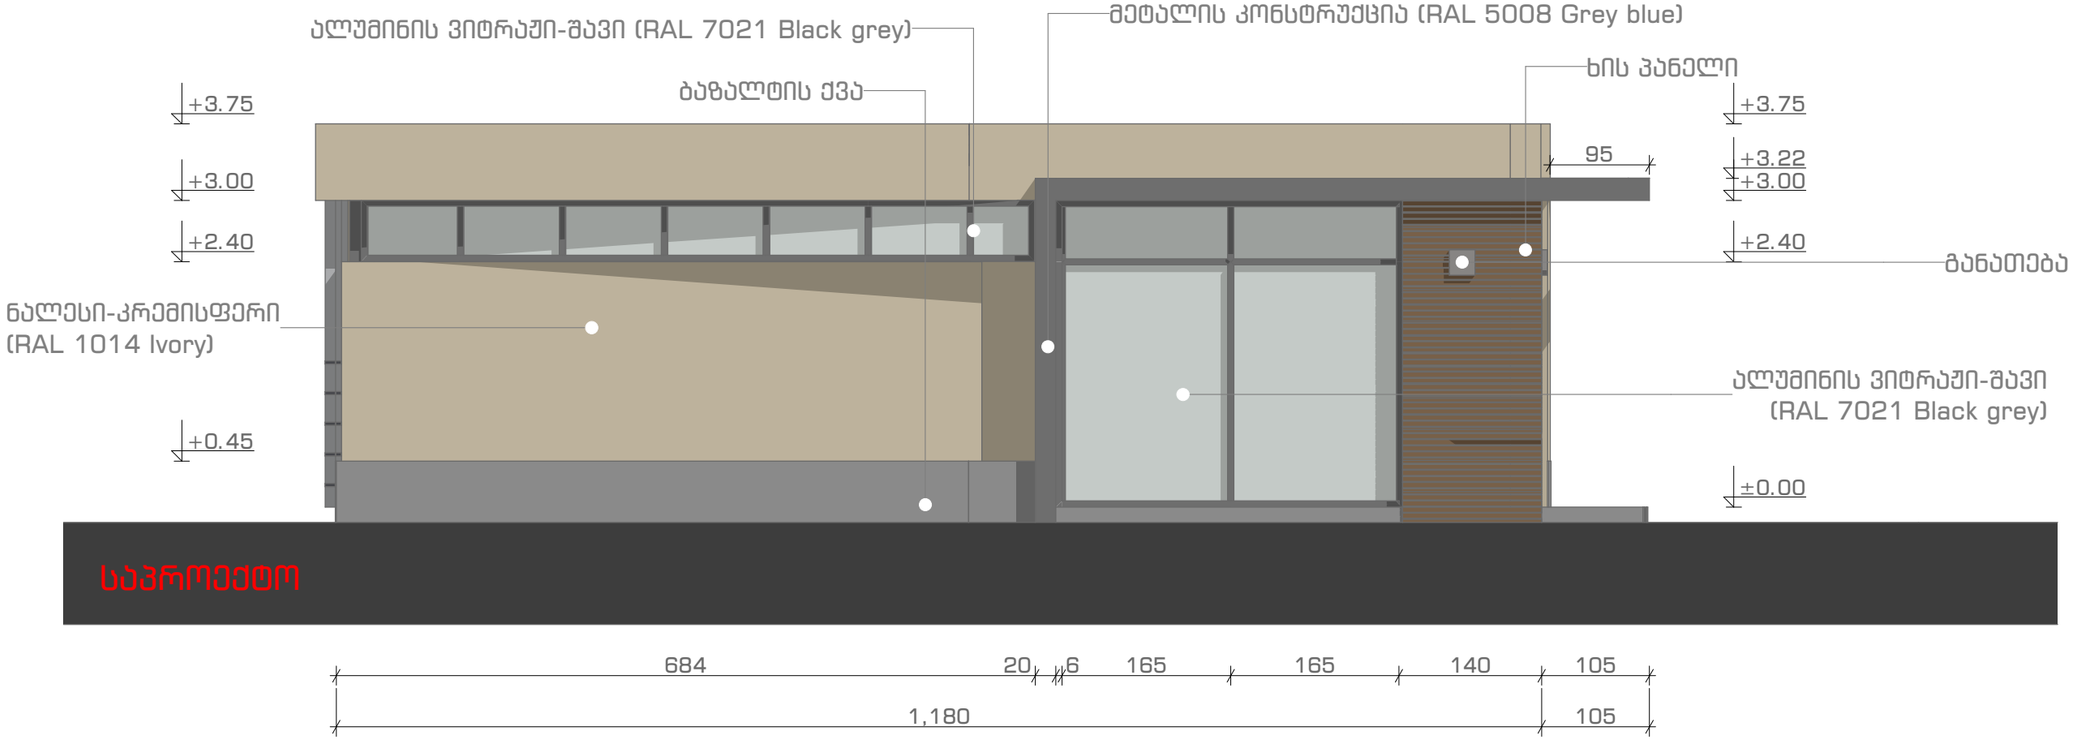

არსებული ფოტო



მონტაჟი

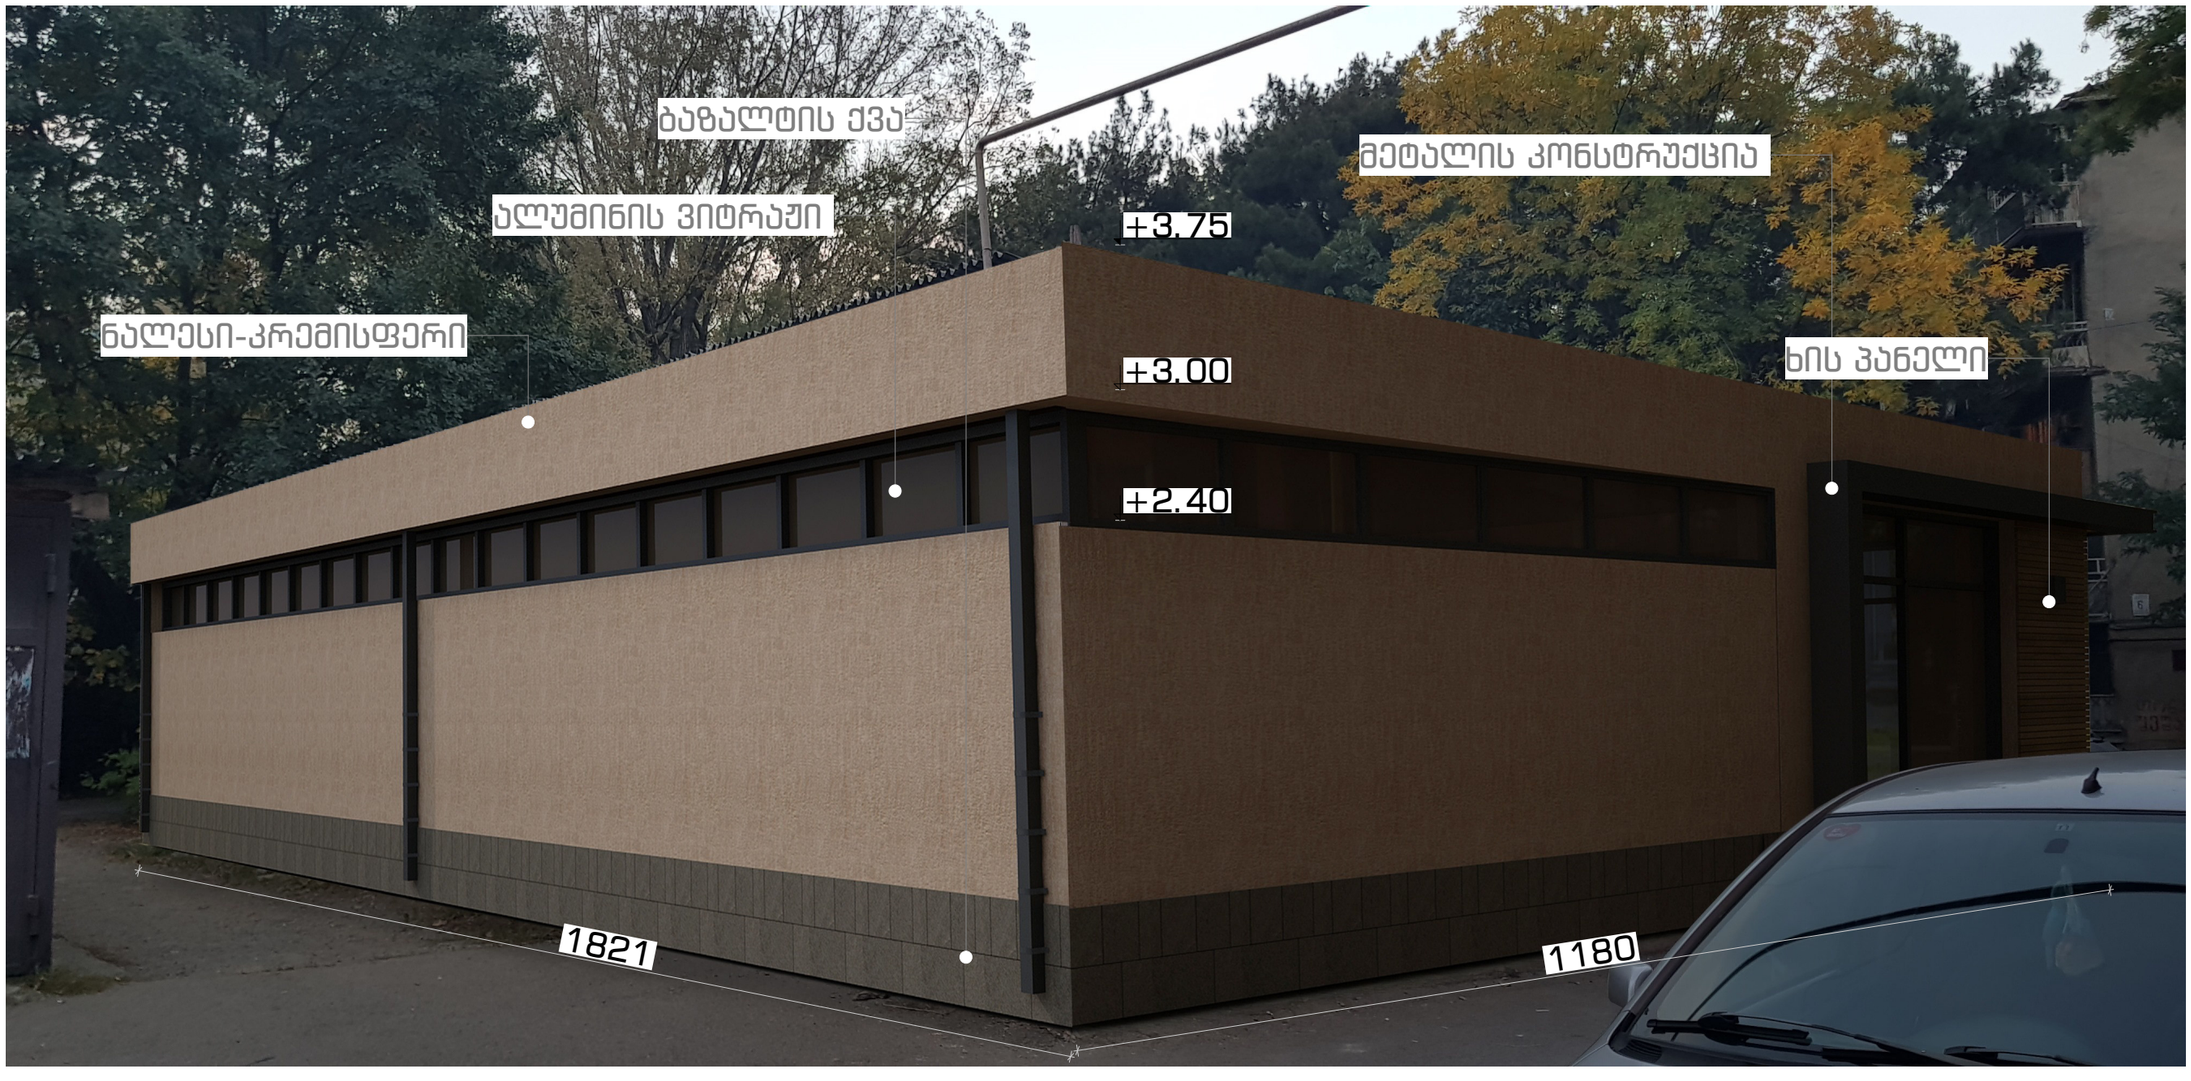
ბაზალტის ქვა
ალუმინის ვიტრაჟი
ნალესი-კრემისფერი
მეტალის კონსტრუქცია
ხის პანელი
+3.75
+3.00
+2.40
1821
1180

დასავლეთ ფასადი

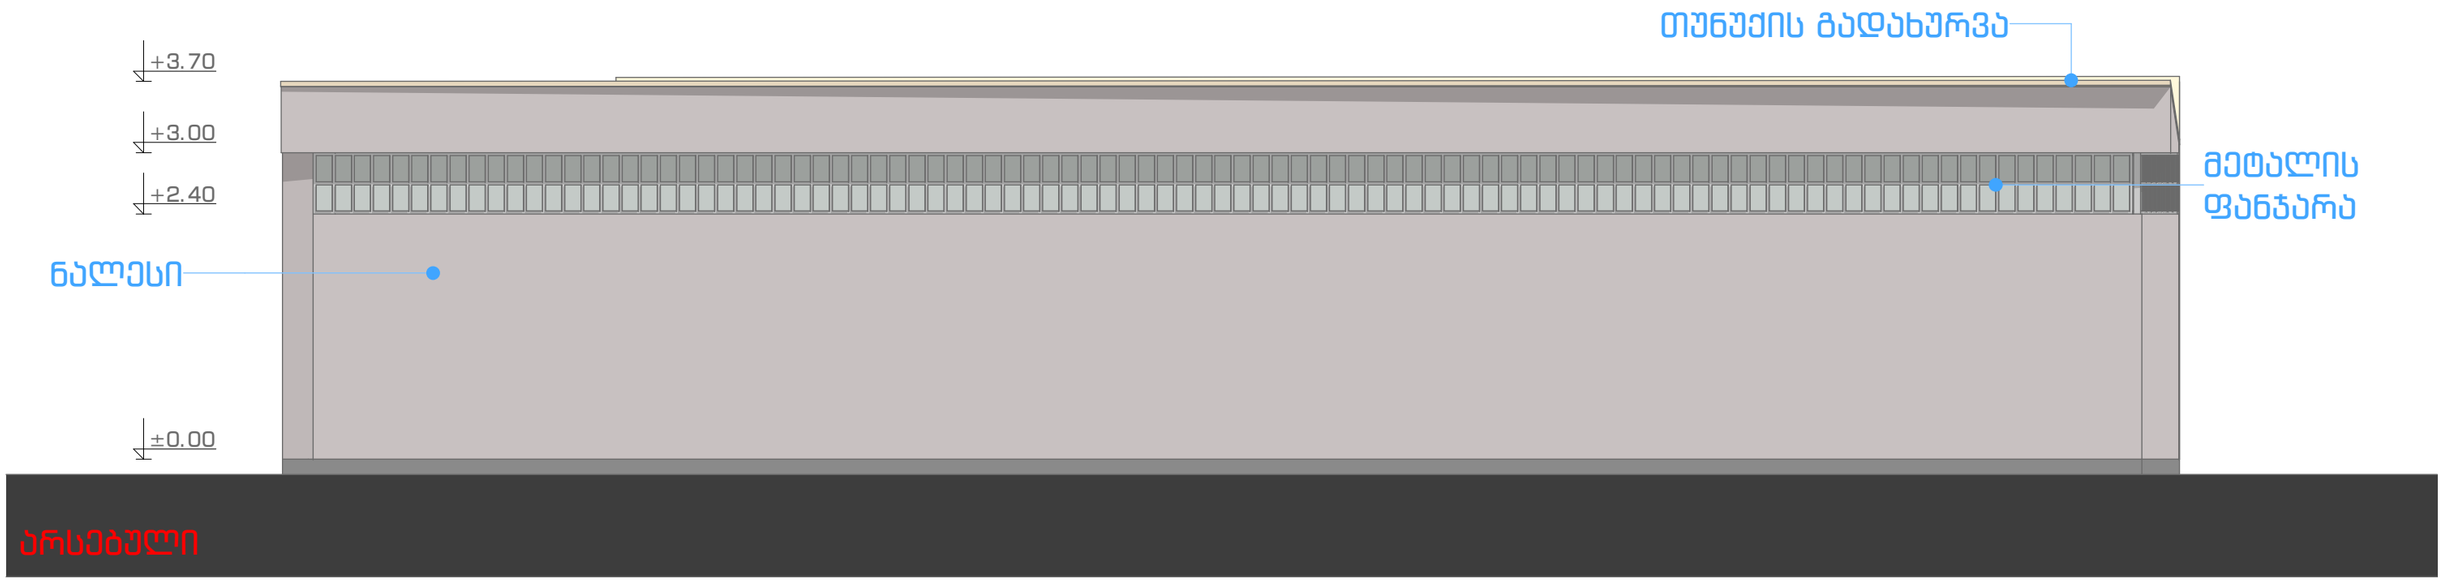

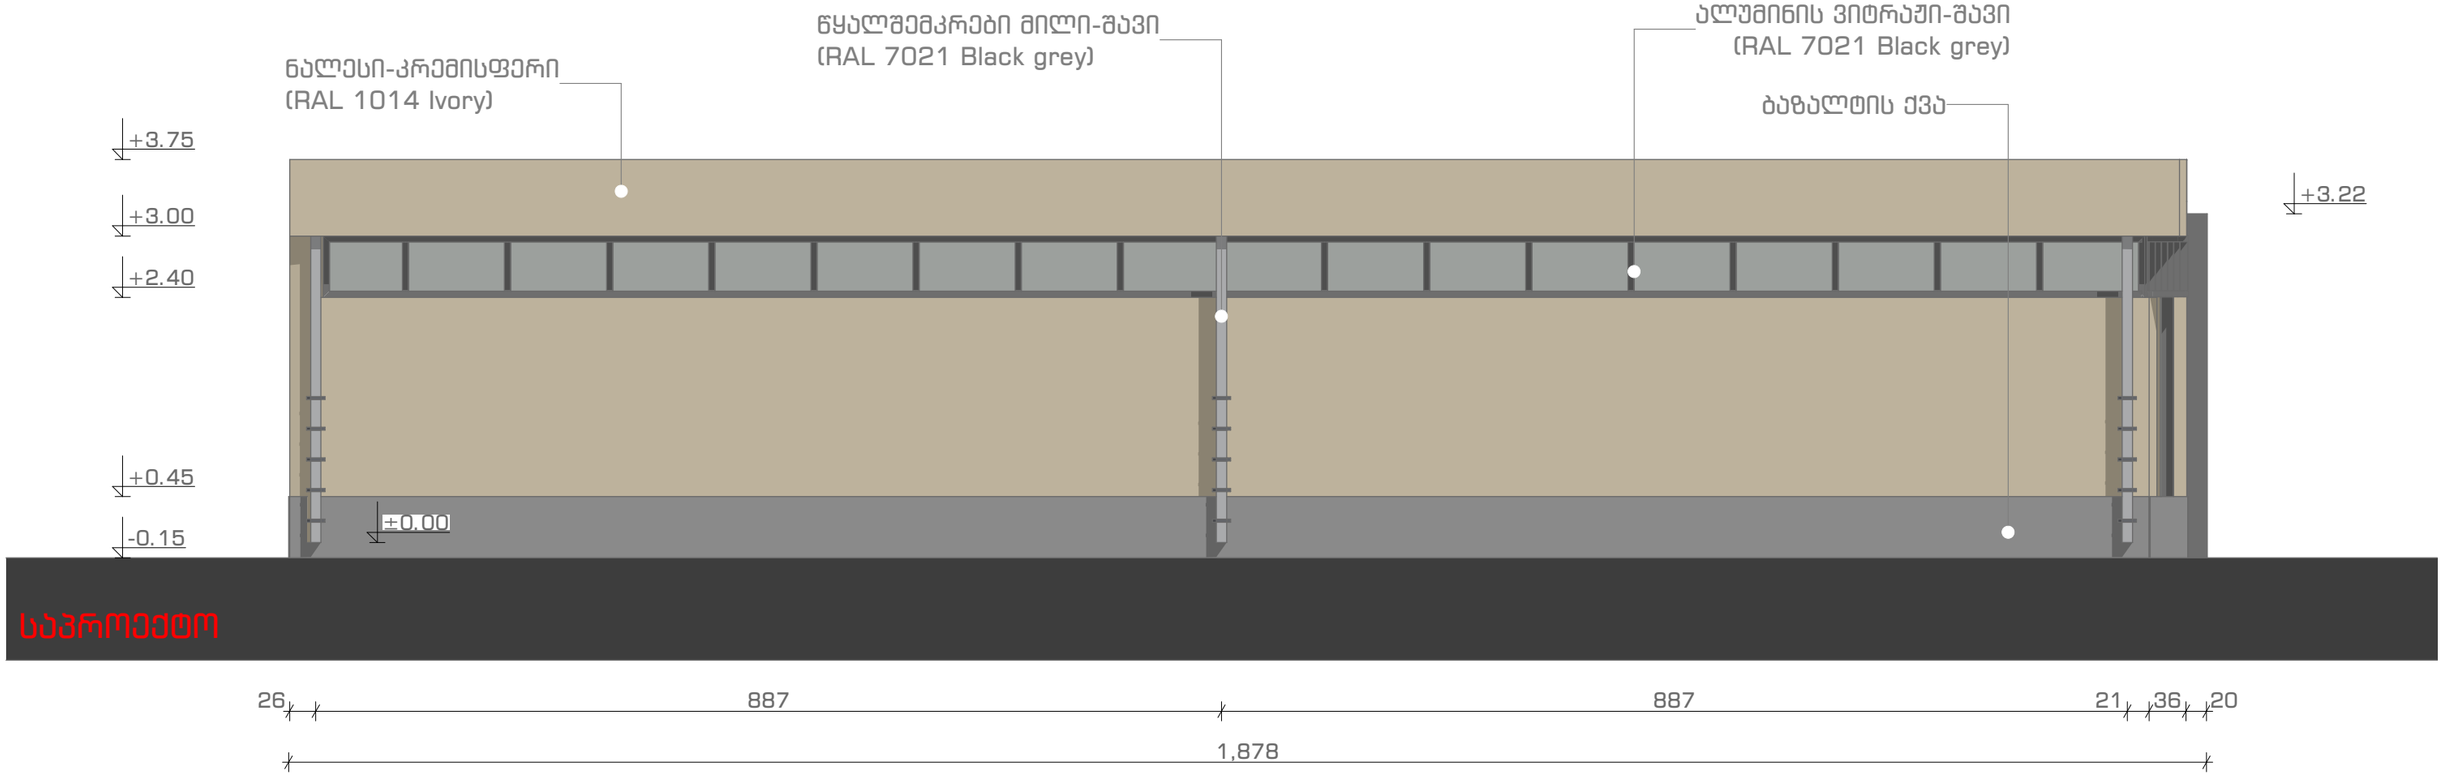

არსებული ფოტო



მონტაჟი


ნალესი-კრემისფერი
ალუმინის ვიტრაჟი-შავი
ბაზალტის ქვა
მეტალის კონსტრუქცია
+3.75
მეტალის კარი-შავი
+3.22
+3.00
+2.14
±0.00
1485
847
281
341
განათება

ჩრდილოეთ ფასადი

