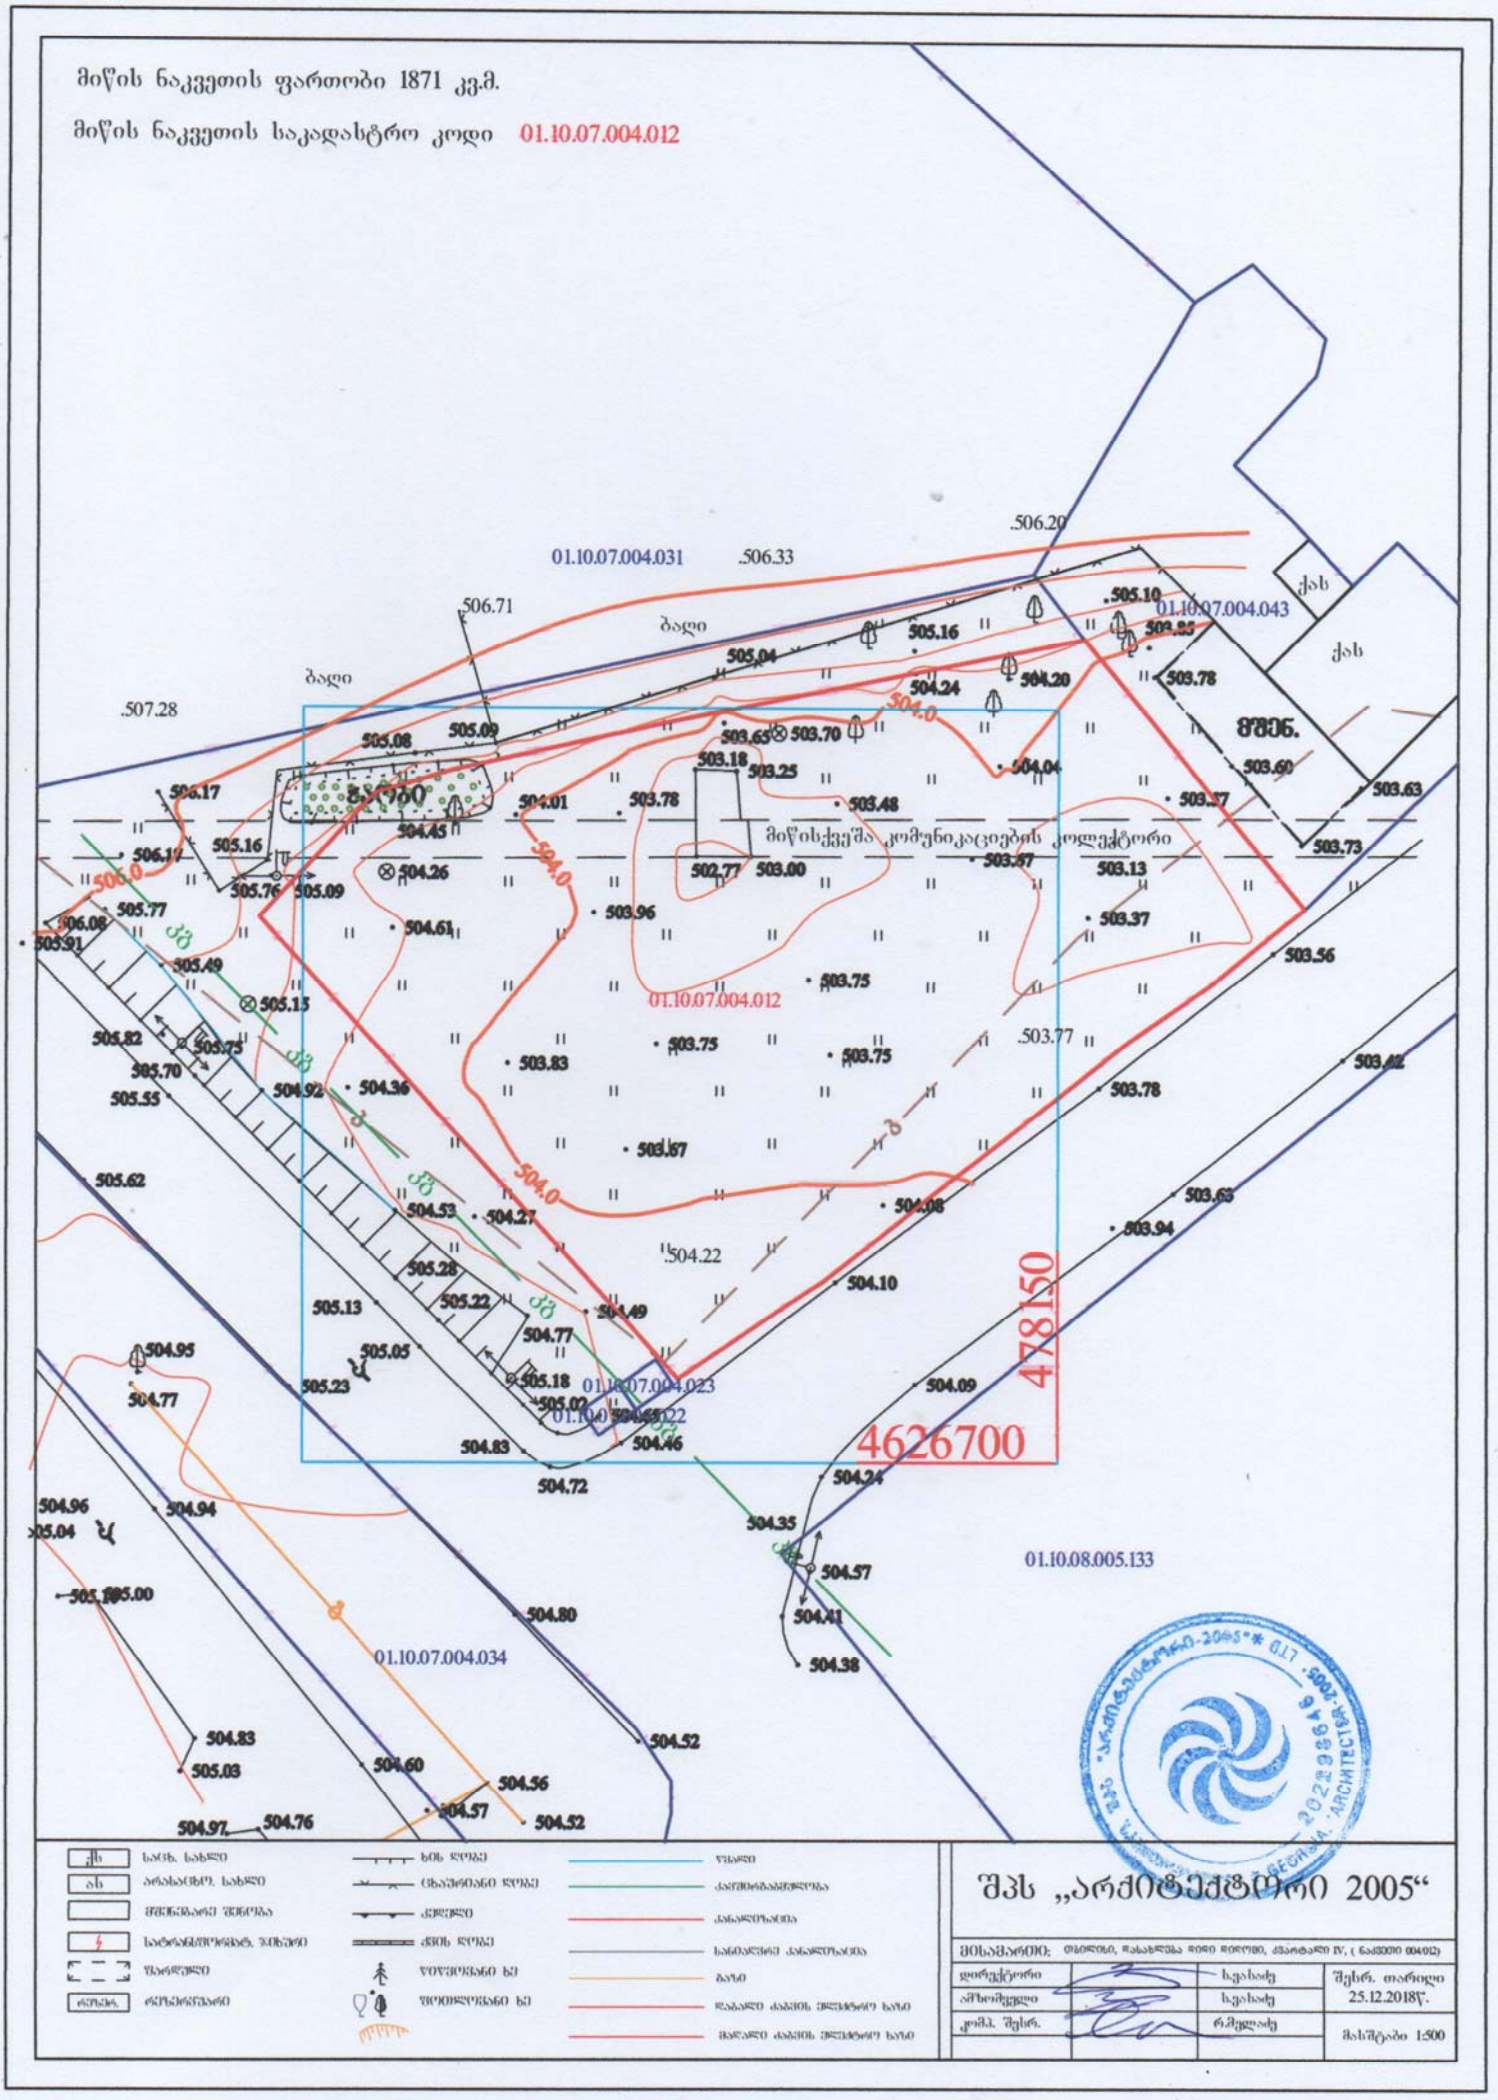


# შპს „არქიტექტორი 2005“

| | | | |
|---|---|---|---|
| მისამართი: ფოთი, ჩანგელიას ჩიხი ჩიხი, ქალაქი IV, ( ნაკვეთი 004012) | | | |
| დირექტორი | | ს.ფანასაძე | შესრ. თარიღი 25.12.2018წ. |
| არქიტექტორი | | ს.ფანასაძე | |
| კომპ. შესრ. | | რ.ბელიაძე | მასშტაბი 1:500 |