ქალაქ თბილისის მუნიციპალიტეტის მერია

ტრანსპორტის საქალაქო სამსახური

წერილის ნომერი: **16-0118352175**
თარიღი: **18/12/2018**
პინი: **9965**

ადრესატი: იოსებ ბრეგვაძე
პირადი ნომერი: 01008009199
მისამართი: საქართველო, ქალაქი თბილისი, ატენის ქუჩა, კორპუსი 3, ბინა 10

გადაამოწმეთ: **document.municipal.gov.ge**

ბატონო იოსებ,

თქვენი მ/წლის განცხადებით (მერიაში რეგისტრაციის №19/01183411076-16; 07.12.2018წ.) წარმოდგენილი საგზაო მოძრაობის ორგანიზების სქემა სამსახურის მიერ შეთანხმებულია.

დანართი: 7 ფურცელი.
პატივისცემით,

მამუკა მუმლაძე

პირველადი სტრუქტურული ერთეულის
ხელმძღვანელი (საქალაქო სამსახურის უფროსი)

გამოყენებულია კვალიფიციური
ელექტრონული ხელმოწერა/
ელექტრონული შტამპი

საქართველო, თბილისი, 0194, ა. მიცკევიჩის N29, (+995 32) 237 81 26

მ. 1:500

შენიშვნა :
ღუდუშაურის სახელობის ერთვნული სამედიცინო ცენტრის ეზოში მშენებარე საწყობისათვის, სატრანსპორტო საშუალებების შესვლა და გამოსვლა მოხდება, ტერიტორიაზე არსებული გზების და მთავარ გზასთან არსებული მიერთებების მეშვეობით. არსებული მთავარი გზების მიერთებები უკვე აღჭურვილია შესაბამისი საგზაო მონიშვნებით და შშმ პირთა პანდუსებით.

„შეთანხმებულია"
ქ. თბილისის მუნიციპალიტეტის მერიის ტრანსპორტის საქალაქო სამსახურის უფროსი
მ. მუმლაძე
/ 17/12/ 2018

„შეთანხმებულია"
საპატრულო პოლიციის დეპარტამენტის ქ. თბილისის მთავარი სამმართველოს უფროსის მოადგილე
ლ. ჯოხაძე
/ - - / - - / 2018

ღუდუშაურის სახელობის სამედიცინო ცენტრი

ლეგენდა
1. საპროექტო შენობა
2. არსებული შენობები

არსებული შშმ პირთა პანდუსი
არსებული გზაჯვარედინი
მიმდებარე ტერიტორია
არსებული შესასვლელი გზა
არსებული ღობე
არსებული გზაჯვარედინი
არსებული შშმ პირთა პანდუსი
არსებული შესასვლელი გზა

ღვთისმშობლის ქ.

19
საფეხბურთო აკადემია

16.9
9.0
13.5

5.19.1 (5.19.2)
2.3
4.12

საგზაო მოძრაობის ორგანიზების ტექნიკური საშუალებები:

2.3	2 ცალი
4.12	2 ცალი
5.19.1	4 ცალი
5.19.2	4 ცალი

17
დინამოს აკადემია

პირობითი აღნიშვნები:
არსებული შესასვლელი გზა
სატრ. ნაკადის მიმართულება
შშმ პირთა პანდუსები
1.2 1.0 1.2 2.0

შპს "იმედი R"

დამკვეთი	„ღუდუშაურის სახელობის ერთვნული სამედიცინო ცენტრი

ქ. თბილისი, ბოხუას 12 / ლუბლიანას 66, ნაკვ. № 01.13.01.015.101-ზე მშენებარე სასაწყობო დანიშნულების ობიექტის, შესასვლელი და გამოსასვლელი გზის, საგზაო მოძრაობის ორგანიზაციის სქემა, საპროექტო ტერიტორიის სატრანსპორტო/საგზაო ინფრასტრუქტურის დატანით
საკონტ. პირი რამაზ ხვედელიძე ტ. 551 111412

საგზაო მოძრაობის ძირითადი ორგანიზაციის სქემა

მ. 1:500

შენიშვნა :

ღუდუშაურის სახელობის ეროვნული სამედიცინო ცენტრის ეზოში მშენებარე საყოფისათვის, სატრანსპორტო საშუალებების შესვლა და გამოსვლა მოხდება, ტერიტორიაზე არსებული გზების და მთავარ გზასთან არსებული მიერთებების მეშვეობით. არსებული მთავარი გზების მიერთებები უკვე აღჭურვილია შესაბამისი საგზაო მონიშვნებით და შშმ პირთა პანდუსებით.

„შეთანხმებულია"
ქ. თბილისის მუნიციპალიტეტის მერიის ტრანსპორტის საქალაქო სამსახურის უფროსი
მ. მუმლაძე
/ 12.12 / 2018

„შეთანხმებულია"
საპატრულო პოლიციის დეპარტამენტის ქ. თბილისის მთავარი სამმართველოს უფროსის მოადგილე
ლ. ჯოხაძე
/ - - / - - / 2018

ღუდუშაურის სახელობის სამედიცინო ცენტრი

საფეხბურთო აკადემია

დინამოს აკადემია

ექსპლიკაცია
1. საპროექტო შენობა
2. არსებული შენობები

არსებული შშმ პირთა პანდუსი
არსებული შესასვლელი
მიმდებარე ტერიტორია
არსებული დიმი
არსებული გზა

დელეგატების ქ.

16.9
9.0
13.5

19
17
1
2

საგზაო მოძრაობის ორგანიზების ტექნიკური საშუალებები:

2.3	2 ცალი
4.1.2	2 ცალი
5.19.1	4 ცალი
5.19.2	4 ცალი

პირობითი აღნიშვნები:
- არსებული შესასვლელი გზა
- სატრ. ნაკადის მიმართულება
- შშმ პირთა პანდუსები (4.2 – 1.0, 2.0, 1.2)

შპს "იმედი R"

დამკვეთი	„ღუდუშაურის სახელობის ეროვნული სამედიცინო ცენტრი

ქ. თბილისი, ბოხუას 12 / ლუბლიანას 66, ნაკვ. № 01.13.01.015.101-ზე მშენებარე სასაყოფის დანიშნულების ობიექტის, შესასვლელი და გამოსასვლელი გზის, საგზაო მოძრაობის ორგანიზაციის სქემა, საპროექტო ტერიტორიის სატრანსპორტო/საგზაო ინფრასტრუქტურის დატანით

საკონტ. პირი რამაზ ხვედელიძე ტ. 551 111412

საგზაო მოძრაობის მუდმივი ორგანიზაციის სქემა

მ. 1:500

შენიშვნა :

ღუდუშაურის სახელობის ეროვნული სამედიცინო ცენტრის ეზოში მშენებარე საწყობისათვის, სატრანსპორტო საშუალებების შესვლა და გამოსვლა მოხდება, ტერიტორიაზე არსებული გზების და მთავარ გზასთან არსებული მიერთებების მეშვეობით. არსებული მთავარი გზების მიერთებები უძრავ ალუმრვილია შესაბამისი საგზაო მონიშვნებით და შშმ პირთა პანდუსებით.

„შეთანხმებულია"
ქ. თბილისის მუნიციპალიტეტის მერიის ტრანსპორტის საქალაქო სამსახურის უფროსი
მ. მუმლაძე
/ - - / - - / 2018

„შეთანხმებულია"
საპატრულო პოლიციის დეპარტამენტის ქ. თბილისის მთავარი სამმართველოს უფროსის მოადგილე
ლ. ჯოხაძე
/ - - / - - / 2018

ღუდუშაურის სახელობის სამედიცინო ცენტრი

საფეხბურთო აკადემია

დინამოს აკადემია

ლეგენდა

1. საპროექტო შენობა
2. არსებული შენობები

არსებული შშმ პირთა პანდუსი

არსებული მისასვლელი გზა

მიმდებარე ტერიტორია

16.9

9.0

13.5

19

17

საგზაო მოძრაობის ორგანიზების ტექნიკური საშუალებები:

2.3	2 ცალი
4.12	2 ცალი
5.19.1	4 ცალი
5.19.2	4 ცალი

პირობითი აღნიშვნები:

არსებული მისასვლელი გზა

სატრ. საქადის მიმართულება

შშმ პირთა პანდუსები

შპს "ᲘᲛᲔᲓᲘ R"	
დამკვეთი	„ღუდუშაურის სახელობის ეროვნული სამედიცინო ცენტრი"
ქ. თბილისი, ბოხუას 12 / ლუბლიანას 66, ნაკვ. № 01.13.01.015.101-ზე მშენებარე სასაწყობო დანიშნულების ობიექტის, შესასვლელი და გამოსასვლელი გზის, საგზაო მოძრაობის ორგანიზაციის სქემა, საპროექტო ტერიტორიის სატრანსპორტო/საგზაო ინფრასტრუქტურის დატანით	
საკონტ. კირი რამაზ ხვედელიძე ტ. 551 111412	

საგზაო მოძრაობის მუდმივი ორგანიზაციის სქემა

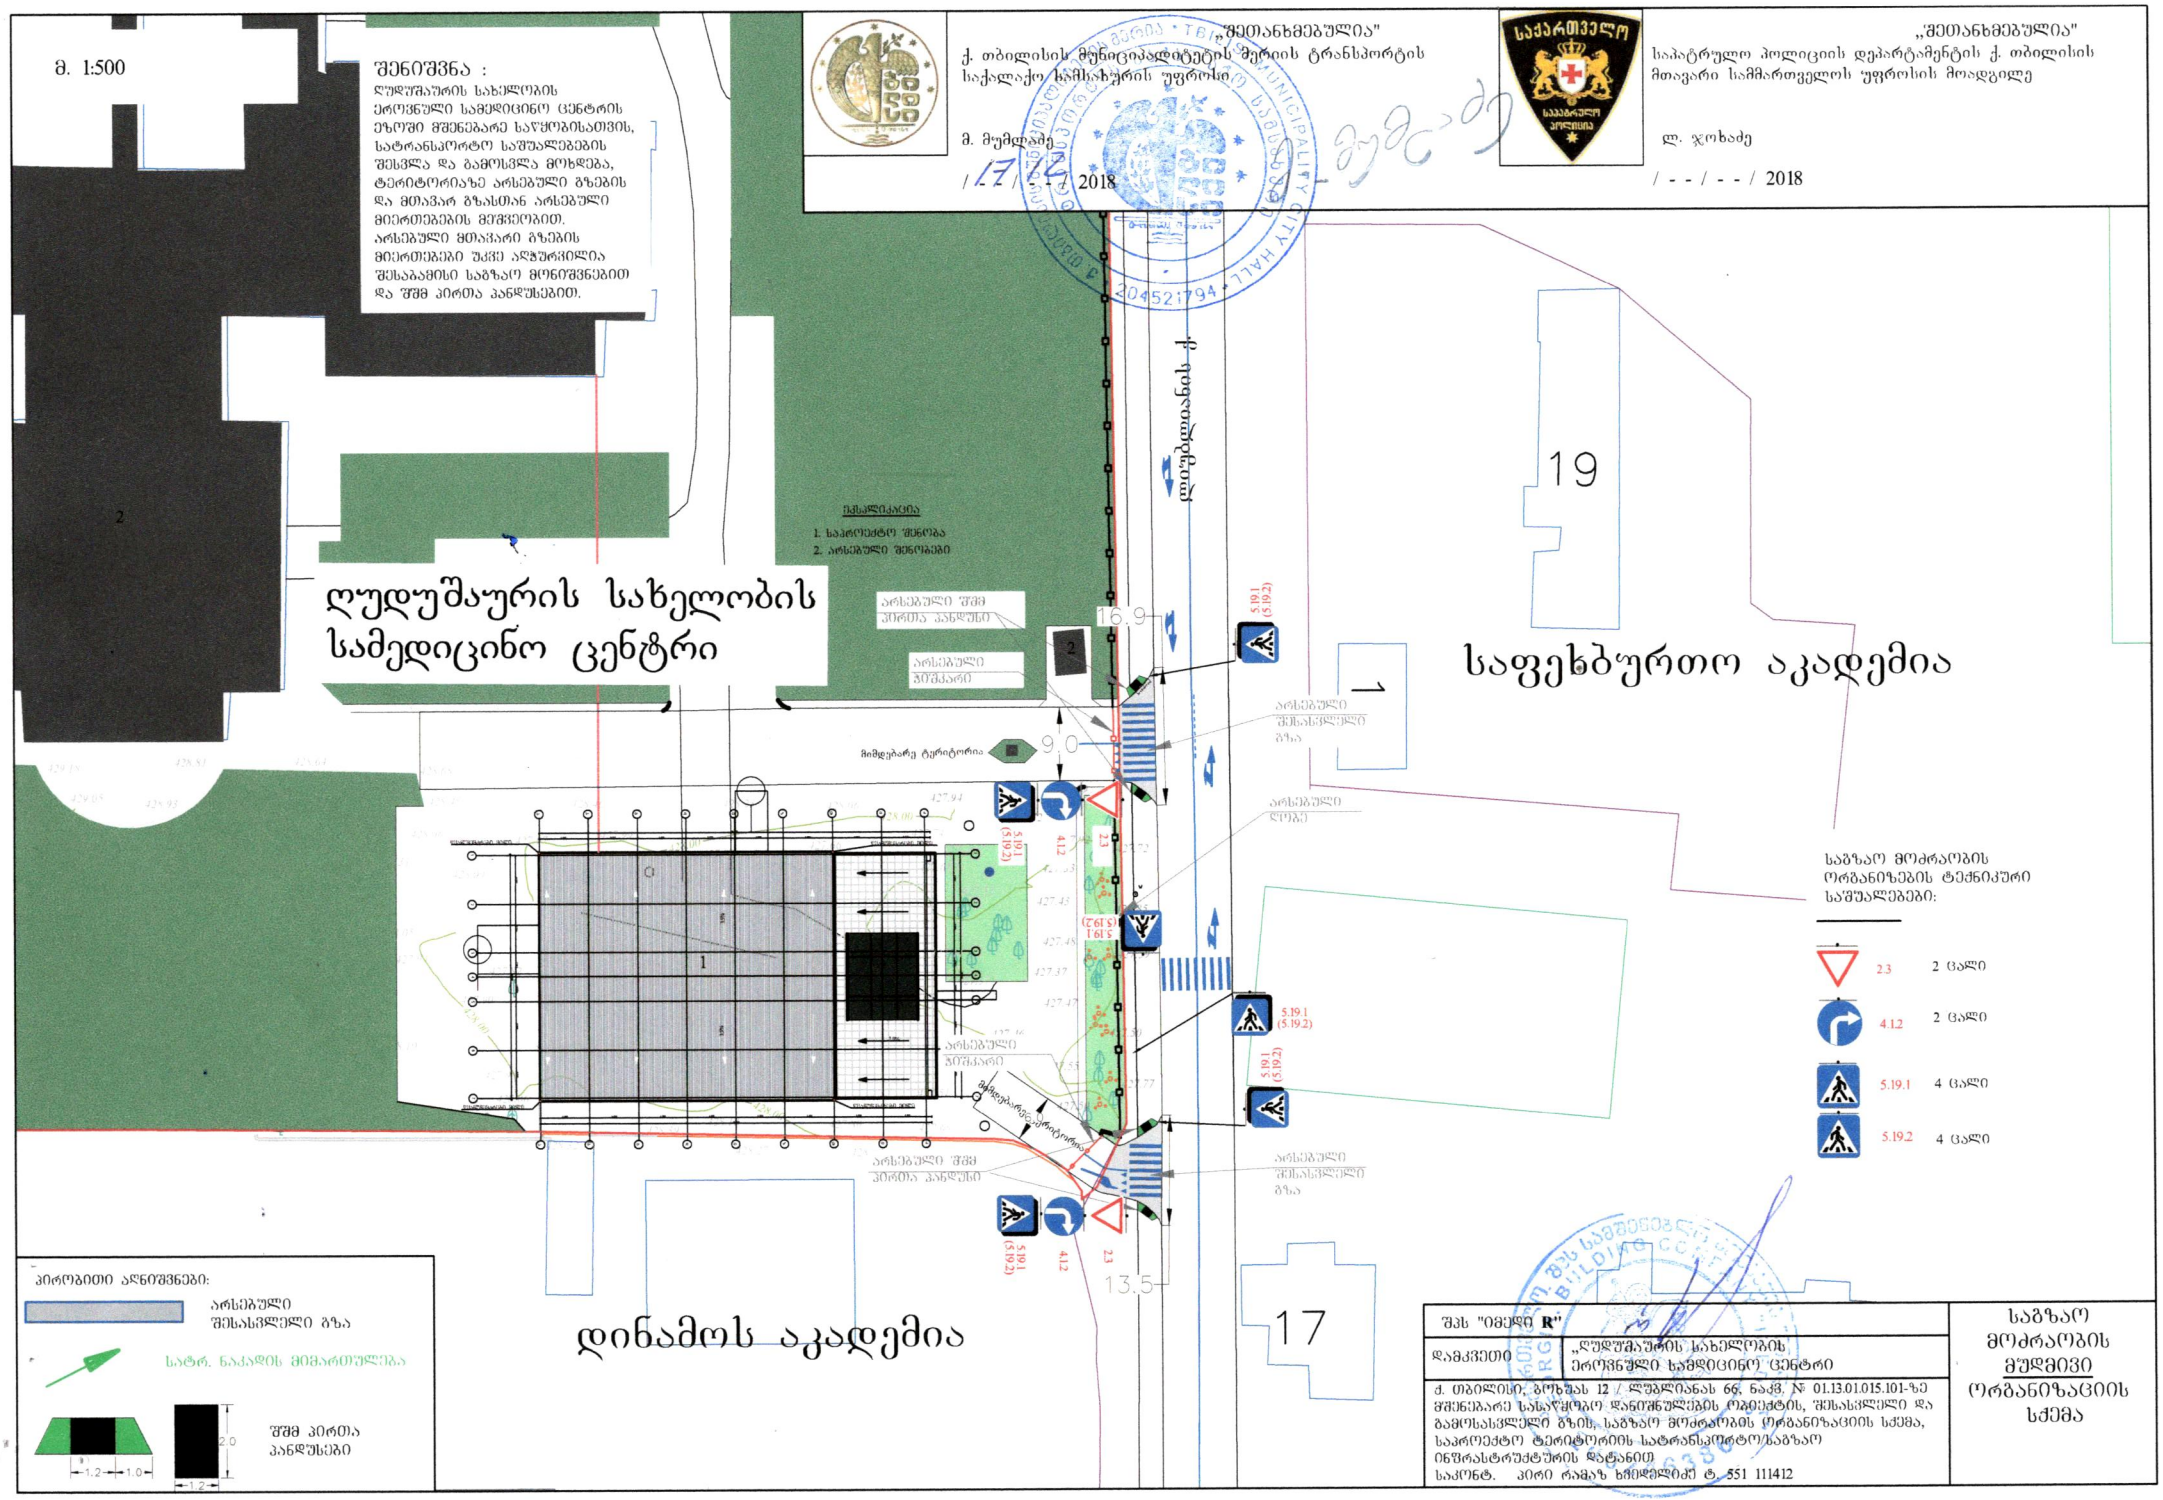
მ. 1:500
შენიშვნა :
ღუდუშაურის სახელობის ეროვნული სამედიცინო ცენტრის ეზოში მშენებარე საწყობისათვის, სატრანსპორტო საშუალებების შესვლა და გამოსვლა მოხდება, ტერიტორიაზე არსებული გზების და მთავარ გზასთან არსებული მიერთებების მეშვეობით. არსებული მთავარი გზების მიერთებები უკვე აღჭურვილია შესაბამისი საგზაო მონიშვნებით და შშმ პირთა პანდუსებით.
„შეთანხმებულია"
ქ. თბილისის მუნიციპალიტეტის მერიის ტრანსპორტის საქალაქო სამსახურის უფროსი
მ. მუმლაძე
/ 17 / - - / 2018
„შეთანხმებულია"
საპატრულო პოლიციის დეპარტამენტის ქ. თბილისის მთავარი სამმართველოს უფროსის მოადგილე
ლ. ჯოხაძე
/ - - / - - / 2018
ღუდუშაურის სახელობის სამედიცინო ცენტრი
საფეხბურთო აკადემია
დინამოს აკადემია
19
17
16.9
9.0
13.5
ექსპლიკაცია
1. საპროექტო შენობა
2. არსებული შენობები
არსებული შშმ პირთა პანდუსი
არსებული ჯიშკარი
მიმდებარე ტერიტორია
არსებული შესასვლელი გზა
არსებული ღობე
5.19.1 (5.19.2)
4.1.2
2.3
საგზაო მოძრაობის ორგანიზების ტექნიკური საშუალებები:
2.3 2 ცალი
4.1.2 2 ცალი
5.19.1 4 ცალი
5.19.2 4 ცალი
პირობითი აღნიშვნები:
არსებული შესასვლელი გზა
სატრ. ნაკადის მიმართულება
შშმ პირთა პანდუსები
1.2
1.0
2.0
შპს "იმედი R"
დამკვეთი
„ღუდუშაურის სახელობის ეროვნული სამედიცინო ცენტრი
ქ. თბილისი, ბოზშას 12 / ლუბლიანას 66, ნაკ. № 01.13.01.015.101-ზე მშენებარე საწყობის დანიშნულების ობიექტის, შესასვლელი და გამოსასვლელი გზის, საგზაო მოძრაობის ორგანიზაციის სქემა, საპროექტო ტერიტორიის სატრანსპორტო/საგზაო ინფრასტრუქტურის დატანით
საკონტ. პირი რამაზ ხიდეშელიძე ტ. 551 111412
საგზაო მოძრაობის მუდმივი ორგანიზაციის სქემა

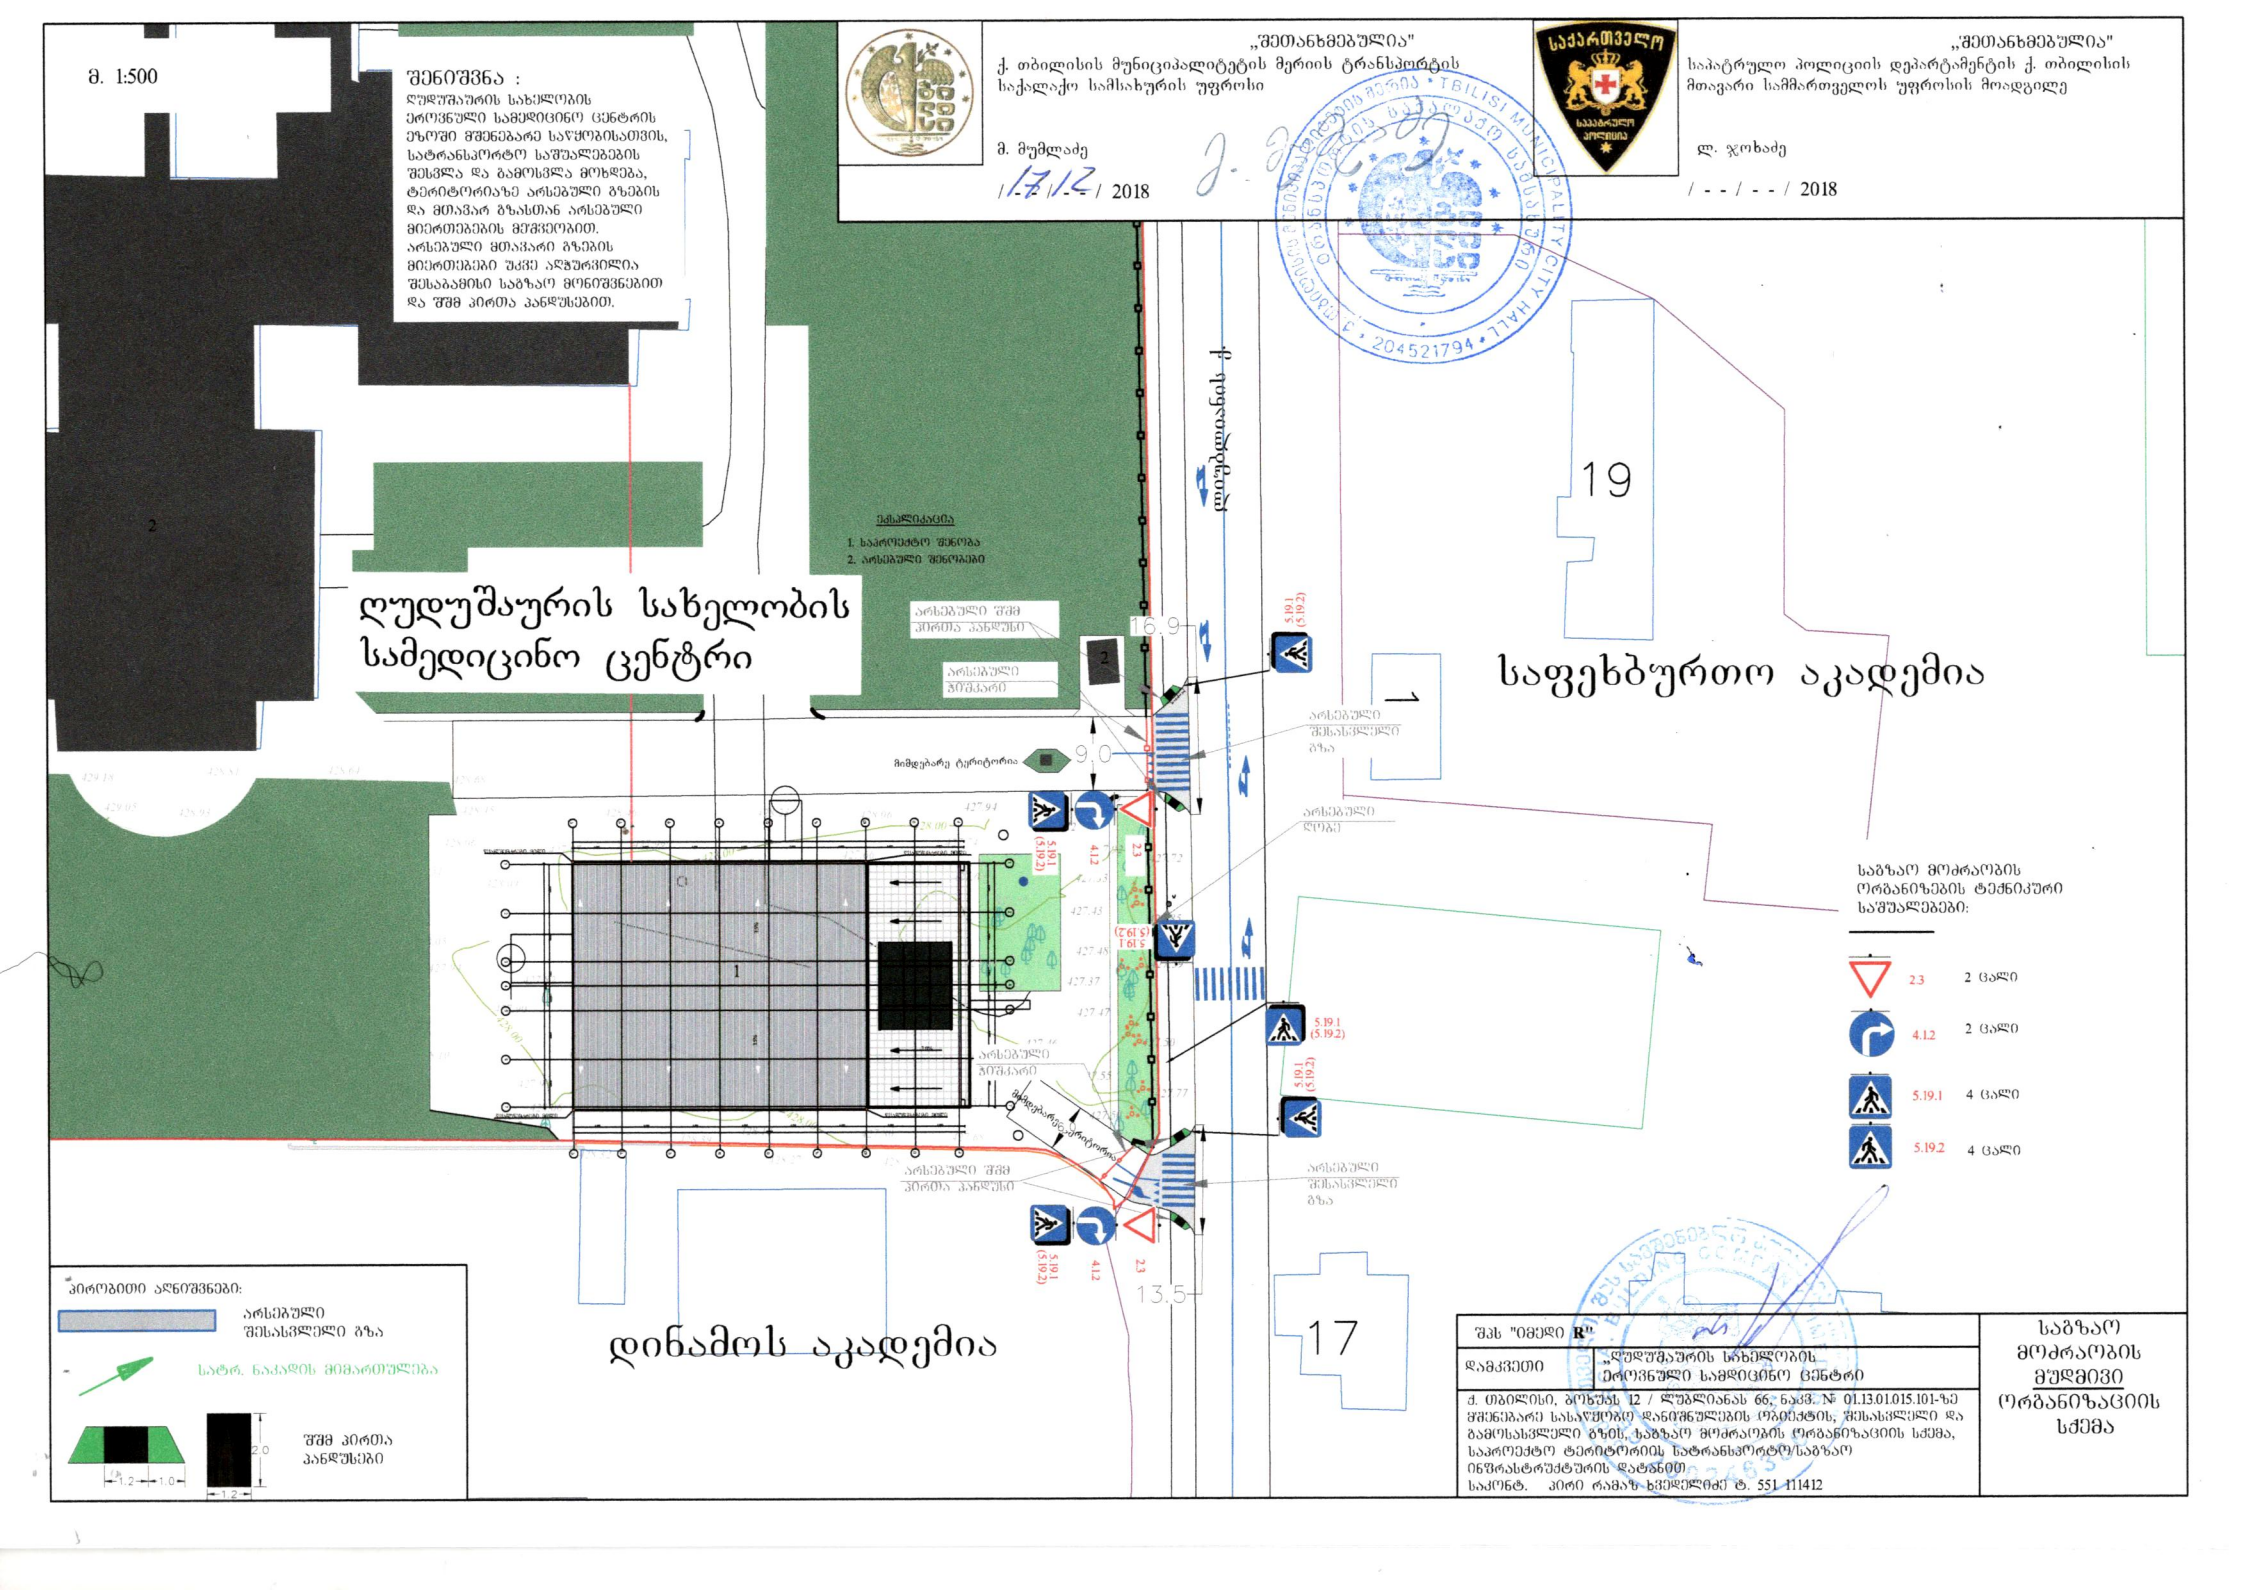
მ. 1:500
შენიშვნა :
ღუდუშაურის სახელობის ეროვნული სამედიცინო ცენტრის ეზოში მშენებარე საწყობისათვის, სატრანსპორტო საშუალებების შესვლა და გამოსვლა მოხდება, ტერიტორიაზე არსებული გზების და მთავარ გზასთან არსებული მიერთებების მეშვეობით. არსებული მთავარი გზების მიერთებები უკვე აღჭურვილია შესაბამისი საგზაო მონიშვნებით და შშმ პირთა პანდუსებით.
„შეთანხმებულია"
ქ. თბილისის მუნიციპალიტეტის მერიის ტრანსპორტის საქალაქო სამსახურის უფროსი
მ. მუმლაძე
/ 17.12 / 2018
„შეთანხმებულია"
საპატრულო პოლიციის დეპარტამენტის ქ. თბილისის მთავარი სამმართველოს უფროსის მოადგილე
ლ. ჯოხაძე
/ - - / - - / 2018
ღუდუშაურის სახელობის სამედიცინო ცენტრი
საფეხბურთო აკადემია
დინამოს აკადემია
19
17
1
2
ინფრასტრუქტურა
1. საპროექტო შენობა
2. არსებული შენობები
არსებული შშმ პირთა პანდუსი
არსებული მშენებარე
მიმდებარე ტერიტორია
არსებული შესასვლელი გზა
არსებული ღობე
არსებული შესასვლელი გზა
16.9
9.0
13.5
5.19.1 (5.19.2)
4.12
2.3
საგზაო მოძრაობის ორგანიზების ტექნიკური საშუალებები:
2.3 2 ცალი
4.12 2 ცალი
5.19.1 4 ცალი
5.19.2 4 ცალი
პირობითი აღნიშვნები:
არსებული შესასვლელი გზა
სატრ. ნაკადის მიმართულება
შშმ პირთა პანდუსები
1.2
1.0
2.0
შპს "იმედი R"
დამკვეთი
„ღუდუშაურის სახელობის ეროვნული სამედიცინო ცენტრი
ქ. თბილისი, ბოხუას 12 / ლუბლიანას 66, ნაკვ. N 01.13.01.015.101-ზე მშენებარე სასაწყობო დანიშნულების ობიექტის, შესასვლელი და გამოსასვლელი გზის, საგზაო მოძრაობის ორგანიზაციის სქემა, საპროექტო ტერიტორიის სატრანსპორტო/საგზაო ინფრასტრუქტურის დატანით
საკონტ. პირი რამაზ ხვედელიძე ტ. 551 111412
საგზაო მოძრაობის მუდმივი ორგანიზაციის სქემა

მ. 1:500

შენიშვნა :

ღუდუშაურის სახელობის ეროვნული სამედიცინო ცენტრის ეზოში მშენებარე საწყობისათვის, სატრანსპორტო საშუალებების შესვლა და გამოსვლა მოხდება, ტერიტორიაზე არსებული გზების და მთავარ გზასთან არსებული მიერთებების მეშვეობით. არსებული მთაჭარი გზების მიერთებები უკვე აღჭურვილია შესაბამისი საგზაო მონიშვნებით და შშმ პირთა პანდუსებით.

„შეთანხმებულია"
ქ. თბილისის მუნიციპალიტეტის მერიის ტრანსპორტის საქალაქო სამსახურის უფროსი
მ. მუმლაძე
/ 17 / 12 / 2018

„შეთანხმებულია"
საპატრულო პოლიციის დეპარტამენტის ქ. თბილისის მთავარი სამმართველოს უფროსის მოადგილე
ლ. ჯოხაძე
/ - - / - - / 2018

ღუდუშაურის სახელობის სამედიცინო ცენტრი

საფეხბურთო აკადემია

დინამოს აკადემია

19

17

დიღომის ქ.

ლეგენდა

1. საპროექტო შენობა
2. არსებული შენობები

არსებული შშმ პირთა პანდუსი

არსებული მიშჭარი

მიმდებარე ტერიტორია

არსებული შესასვლელი გზა

არსებული ღობე

16.9

13.5

9.0

საგზაო მოძრაობის ორგანიზების ტექნიკური საშუალებები:

2.3	2 ცალი
4.1.2	2 ცალი
5.19.1	4 ცალი
5.19.2	4 ცალი

პირობითი აღნიშვნები:

- არსებული შესასვლელი გზა
- სატრ. ნაკადის მიმართულება
- შშმ პირთა პანდუსები

შპს "იმედი R"	
დამკვეთი:	„ღუდუშაურის სახელობის ეროვნული სამედიცინო ცენტრი
ქ. თბილისი, ბოხუას 12 / ლუბლიანას 66, ნაკ. № 01.13.01.015.101-ზე მშენებარე სასაწყობე დანიშნულების ობიექტის, შესასვლელი და გამოსასვლელი გზის, საგზაო მოძრაობის ორგანიზაციის სქემა, საპროექტო ტერიტორიის სატრანსპორტო/საგზაო ინფრასტრუქტურის დატანით	
საკონტ. კირი რამაზ ჩხეიძე ტ. 551 111412	

საგზაო მოძრაობის მუდმივი ორგანიზაციის სქემა

მ. 1:500

შენიშვნა :

ღუდუშაურის სახელობის ერთჯვნული სამედიცინო ცენტრის ეზოში მშენებარე საწყობისათვის, სატრანსპორტო საშუალებების შესვლა და გამოსვლა მოხდება, ტერიტორიაზე არსებული გზების და მთავარ გზასთან არსებული მიერთებების მეშვეობით. არსებული მთავარი გზების მიერთებები უკვე აღჭურვილია შესაბამისი საგზაო მონიშვნებით და შშმ პირთა პანდუსებით.

„შეთანხმებულია"
ქ. თბილისის მუნიციპალიტეტის მერიის ტრანსპორტის საქალაქო სამსახურის უფროსი
მ. მუმლაძე
__/__/ 2018

„შეთანხმებულია"
საპატრულო პოლიციის დეპარტამენტის ქ. თბილისის მთავარი სამმართველოს უფროსის მოადგილე
ლ. ჯოხაძე
/ - - / - - / 2018

ღუდუშაურის სახელობის სამედიცინო ცენტრი

საფეხბურთო აკადემია

დინამოს აკადემია

19

17

დიუმელიანის ქ.

მიმდებარე ტერიტორია

არსებული შშმ პირთა პანდუსი

არსებული ჯუშკარი

არსებული შესასვლელი გზა

არსებული ღობე

16.9

9.0

13.5

საგზაო მოძრაობის ორგანიზების ტექნიკური საშუალებები:

2.3	2 ცალი
4.12	2 ცალი
5.19.1	4 ცალი
5.19.2	4 ცალი

პირობითი აღნიშვნები:

- არსებული შესასვლელი გზა
- სატრ. ნაკადის მიმართულება
- შშმ პირთა პანდუსები (2.0, 1.2, 1.0, 1.2)

შპს "იმედი **R**"

დამკვეთი: „ღუდუშაურის სახელმწიფოს ერთჯვნული სამედიცინო ცენტრი"

ქ. თბილისი, ბოხუას 12 / ლუბლიანას 66, ნაკვ. N 01.13.01.015.101-ზე მშენებარე სასაწყობო დანიშნულების ობიექტის, შესასვლელი და გამოსასვლელი გზის, საგზაო მოძრაობის ორგანიზაციის სქემა, საპროექტო ტერიტორიის სატრანსპორტო/საგზაო ინფრასტრუქტურის დატანით

საკონტ. პირი რამაზ ხმალაძე ტ. 551 111412

საგზაო მოძრაობის **მუდმივი** ორგანიზაციის სქემა