ფასადი ღერძებში 1-9
მ 1:100



ბ - გათბობის ქვაბის აირგამწოვი მილი

არქიტექტურული ნაწილი

შენიშვნები:
ზომები მოცემულია სანტიმეტრებში,ხოლო სართულის ნიშნულები მეტრებში

პირობითი აღნიშვნები:

±0.00 იატაკის ნიშნული ჭრილზე

1 ___ 1 ჭრილის ხაზი

ბ ღერძის ხაზი

მრავალბინიანი საცხოვრებელი სახლი ქ.თბილისში, ქნინძმარაულის ქ. №8-ში.
ს/კ 01.19.34.004.076

საპროექტო ორგანიზაცია
შ.პ.ს. "არქ ჯი"
ს.კ. № 405179587
ruskagersamia@gmail.com

დამკვეთი: შპს თმბ გრუპი
ს.კ. № 206107559


თანამდებობა	გვარი	ხელმოწერა
დირექტორი	რ. გერსამია	
არ. ავტორები:	ვ. რევიშვილი	
	ლ. აბდალაძე	
	რ. გერსამია	
შეასრულა:	ი. რევიშვილი	

ფასადი ღერძებში 1-9 მ 1:100

სტადია	მასშტაბი	ფორმატი	ფურცელი	ფურცლები
მ.პ.	1:100	A-1	17	24

დაკვეთა № 03/18

ფასადი ღერძებში 9-1
მ 1:100

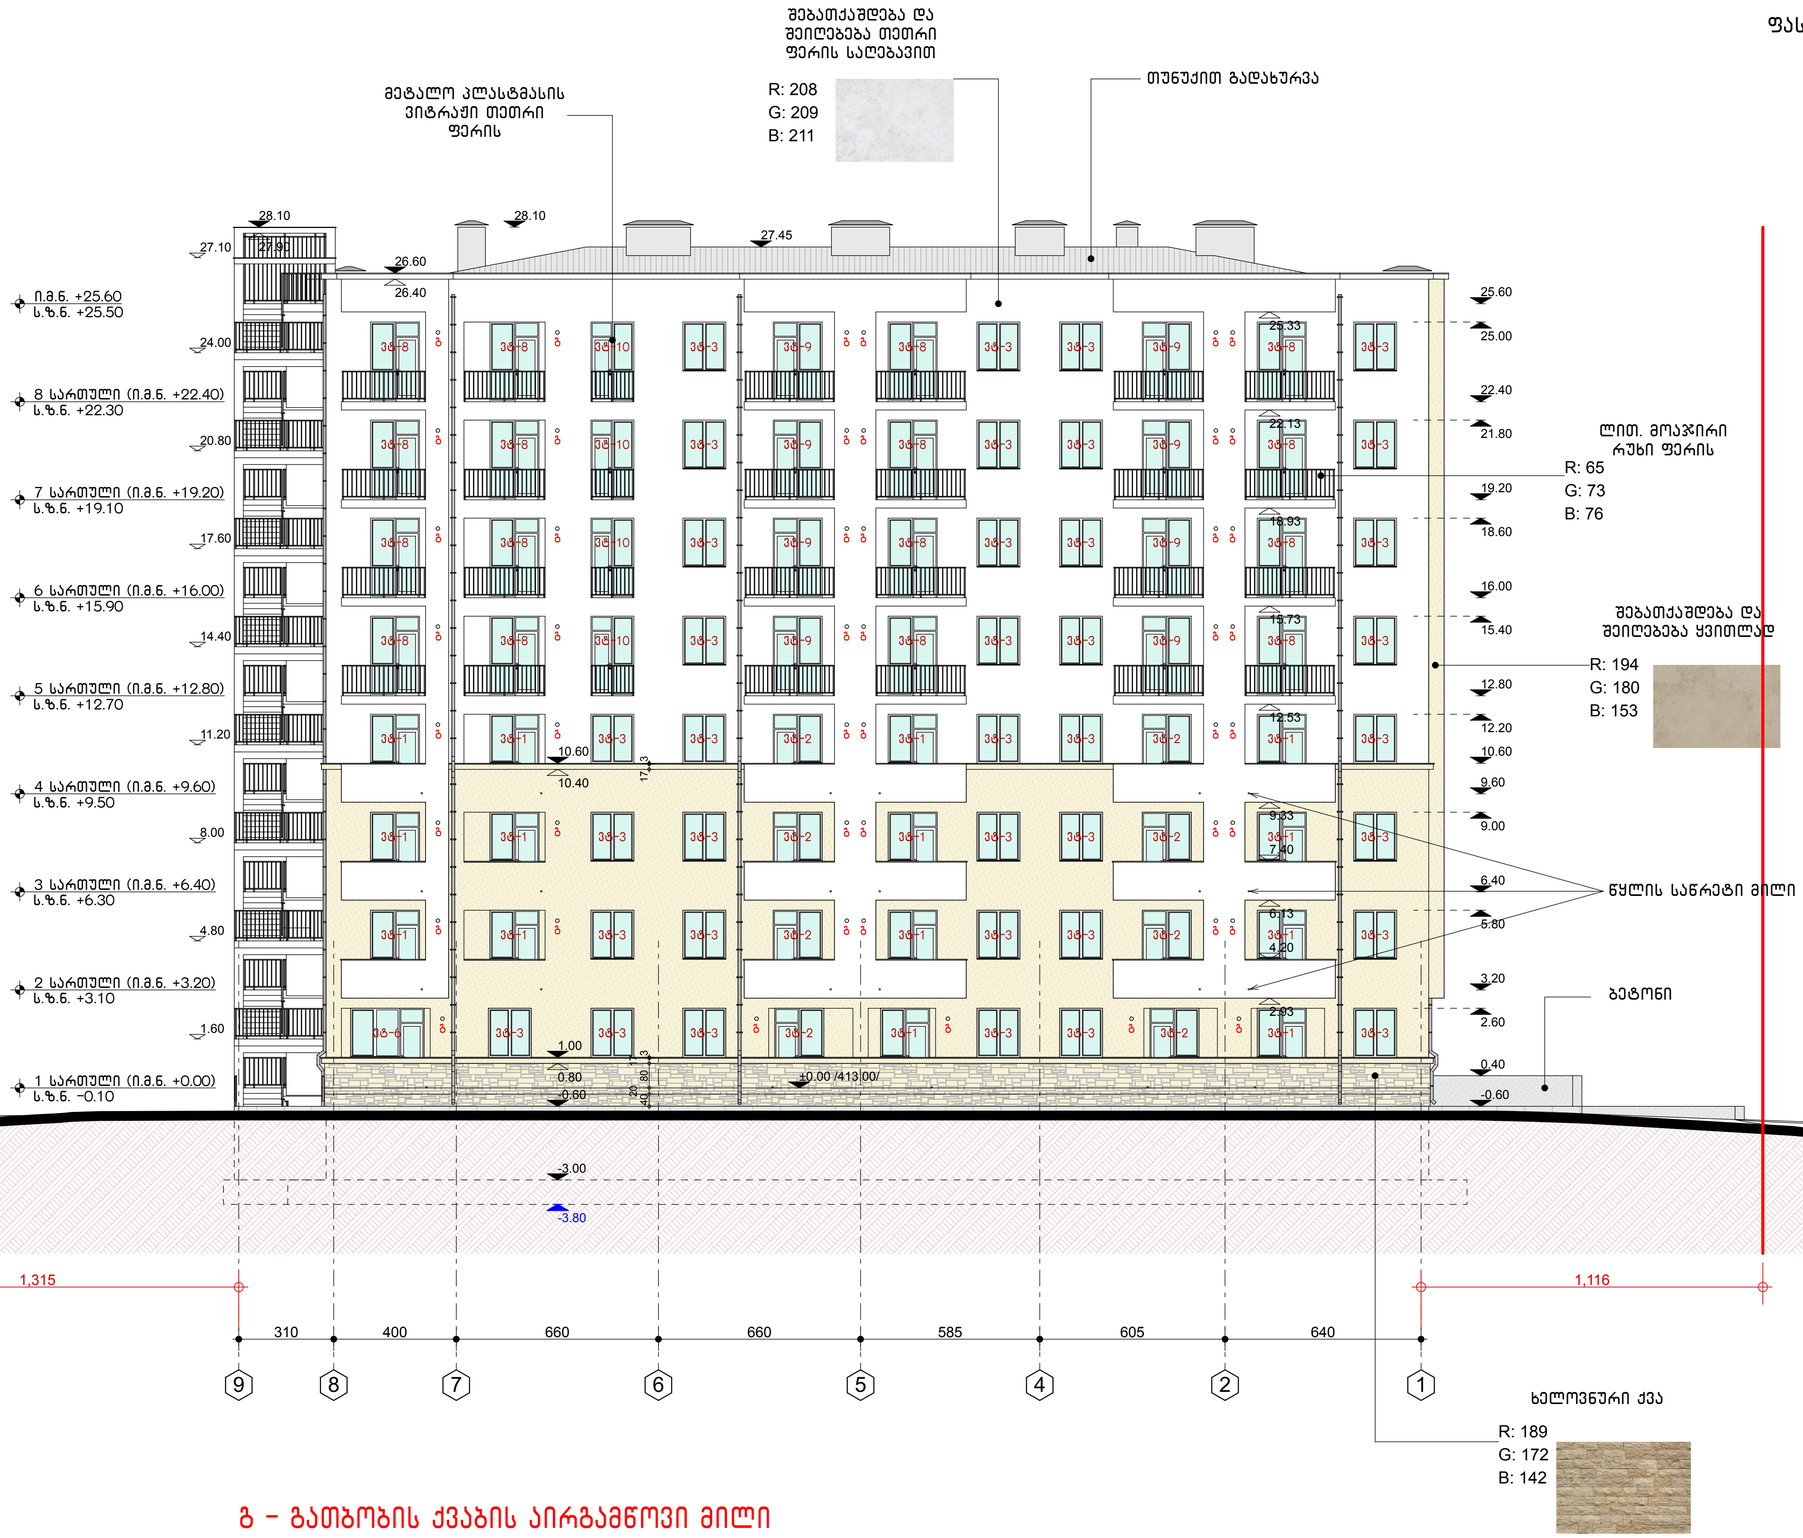

გ – გათბობის ქვაბის აირგამწოვი მილი

არქიტექტურული ნაწილი

შენიშვნები:
ზომები მოცემულია სანტიმეტრებში,ხოლო სართულის ნიშნულები მეტრებში

პირობითი აღნიშვნები:

±0.00 იატაკის ნიშნული ჭრილზე

ჭრილის ხაზი

ღერძის ხაზი

მრავალბინიანი სასხოვრებელი სახლი ქ.თბილისში, ქნინძმარაულის ქ. №8-ში. ს/ქ 01.19.34.004.076

საპროექტო ორგანიზაცია
შ.პ.ს. "არქ ჯი"
ს.კ. № 405179587
ruskagersamia@gmail.com

დამკვეთი: შპს თმბ გრუპი
ს.კ. № 206107559

თანამდებობა	გვარი	ხელმოწერა
დირექტორი	რ. გერსამია	
არ. ავტორები:	ვ. რევიშვილი	
	ლ. აბულაძე	
	რ. გერსამია	
შემსრულებ:	ი. რევიშვილი	

ფასადი ღერძებში 9-1 მ 1:100

სტადია	მასშტაბი	ფორმატი	ფურცელი	ფურცლები
მ.პ.	1:100	A-1	18	24

დაკვეთა № 03/18

ფასადი ღერძებში ა-დ
მ 1:100

თუნუქით გადახურვა

ლით. მოპირკეთების
რუხი ფერის
R: 65
G: 73
B: 76

შებათქაშდება და
შეიღებება ყვითლად
R: 194
G: 180
B: 153

შებათქაშდება და
შეიღებება თეთრი
ფერის საღებავით
R: 208
G: 209
B: 211

წყლის საწრეტი მილი

ბეტონი

ხელოვნური ქვა
R: 189
G: 172
B: 142

28.10	
27.90	
27.10	
26.60	26.60
26.40	26.40
25.60	25.33
25.33	
25.00	
24.00	
22.40	22.40
22.40	22.13
22.13	
21.80	
20.80	
19.20	19.20
19.20	18.93
18.93	
18.60	
17.60	
16.00	16.00
16.00	15.73
15.73	
15.40	
14.40	
12.80	12.80
12.80	12.53
12.53	
12.20	
11.20	
10.60	10.60
10.40	
9.60	
9.33	9.33
9.00	
8.00	
7.40	7.40
6.40	
6.13	6.13
5.80	
4.80	
4.20	4.20
3.20	
2.93	2.93
2.60	
1.80	
1.60	
1.00	
0.80	
0.40	0.40
±0.00 / 413.00	
-0.60	-0.60
-0.60	
-0.80	
-0.90	
-1.42	
-1.56	
-1.89	
-2.04	
-3.00	
-3.80	

ი.მ.ნ. +25.60	
ს.ზ.ნ. +25.50	
8 სართული (ი.მ.ნ. +22.40)	
ს.ზ.ნ. +22.30	
7 სართული (ი.მ.ნ. +19.20)	
ს.ზ.ნ. +19.10	
6 სართული (ი.მ.ნ. +16.00)	
ს.ზ.ნ. +15.90	
5 სართული (ი.მ.ნ. +12.80)	
ს.ზ.ნ. +12.70	
4 სართული (ი.მ.ნ. +9.60)	
ს.ზ.ნ. +9.50	
3 სართული (ი.მ.ნ. +6.40)	
ს.ზ.ნ. +6.30	
2 სართული (ი.მ.ნ. +3.20)	
ს.ზ.ნ. +3.10	
1 სართული (ი.მ.ნ. +0.00)	
ს.ზ.ნ. -0.10	

797 | 540

500 | 225 | 425 | 500

ა | ბ | ბ' | გ | დ

არქიტექტურული ნაწილი

შენიშვნები:
ზომები მოცემულია სანტიმეტრებში,ხოლო სართულის ნიშნულები მეტრებში

პირობითი აღნიშვნები:

±0.00 იატაკის ნიშნული ჭრილზე

1▲ ▲1 ჭრილის ხაზი

ღერძის ხაზი

მრავალბინიანი საცხოვრებელი სახლი ქ.თბილისში, ქნინძმარაულის ქ. №8-ში.
ს/კ 01.19.34.004.076

საპროექტო ორგანიზაცია
შ.პ.ს. "არქ ჯი"
ს.კ. № 405179587
ruskagersamia@gmail.com

დამკვეთი: შპს თმგ გრუპი
ს.კ. № 206107559


თანამდებობა	გვარი	ხელმოწერა
დირექტორი	რ. გერსამია	
პრ. ავტორები:	ვ. რევიშვილი	
	ლ. აბდალაძე	
	რ. გერსამია	
შეასრულა:	ი. რევიშვილი	

ფასადი ა-დ მ 1:100

სტადია	მასშტაბი	ფორმატი	ფურცელი	ფურცლები
მ.პ.	1:100	A-2	19	24

დაკვეთა № 03/18

ფასადი ღერძებში დ–ა
მ 1:100

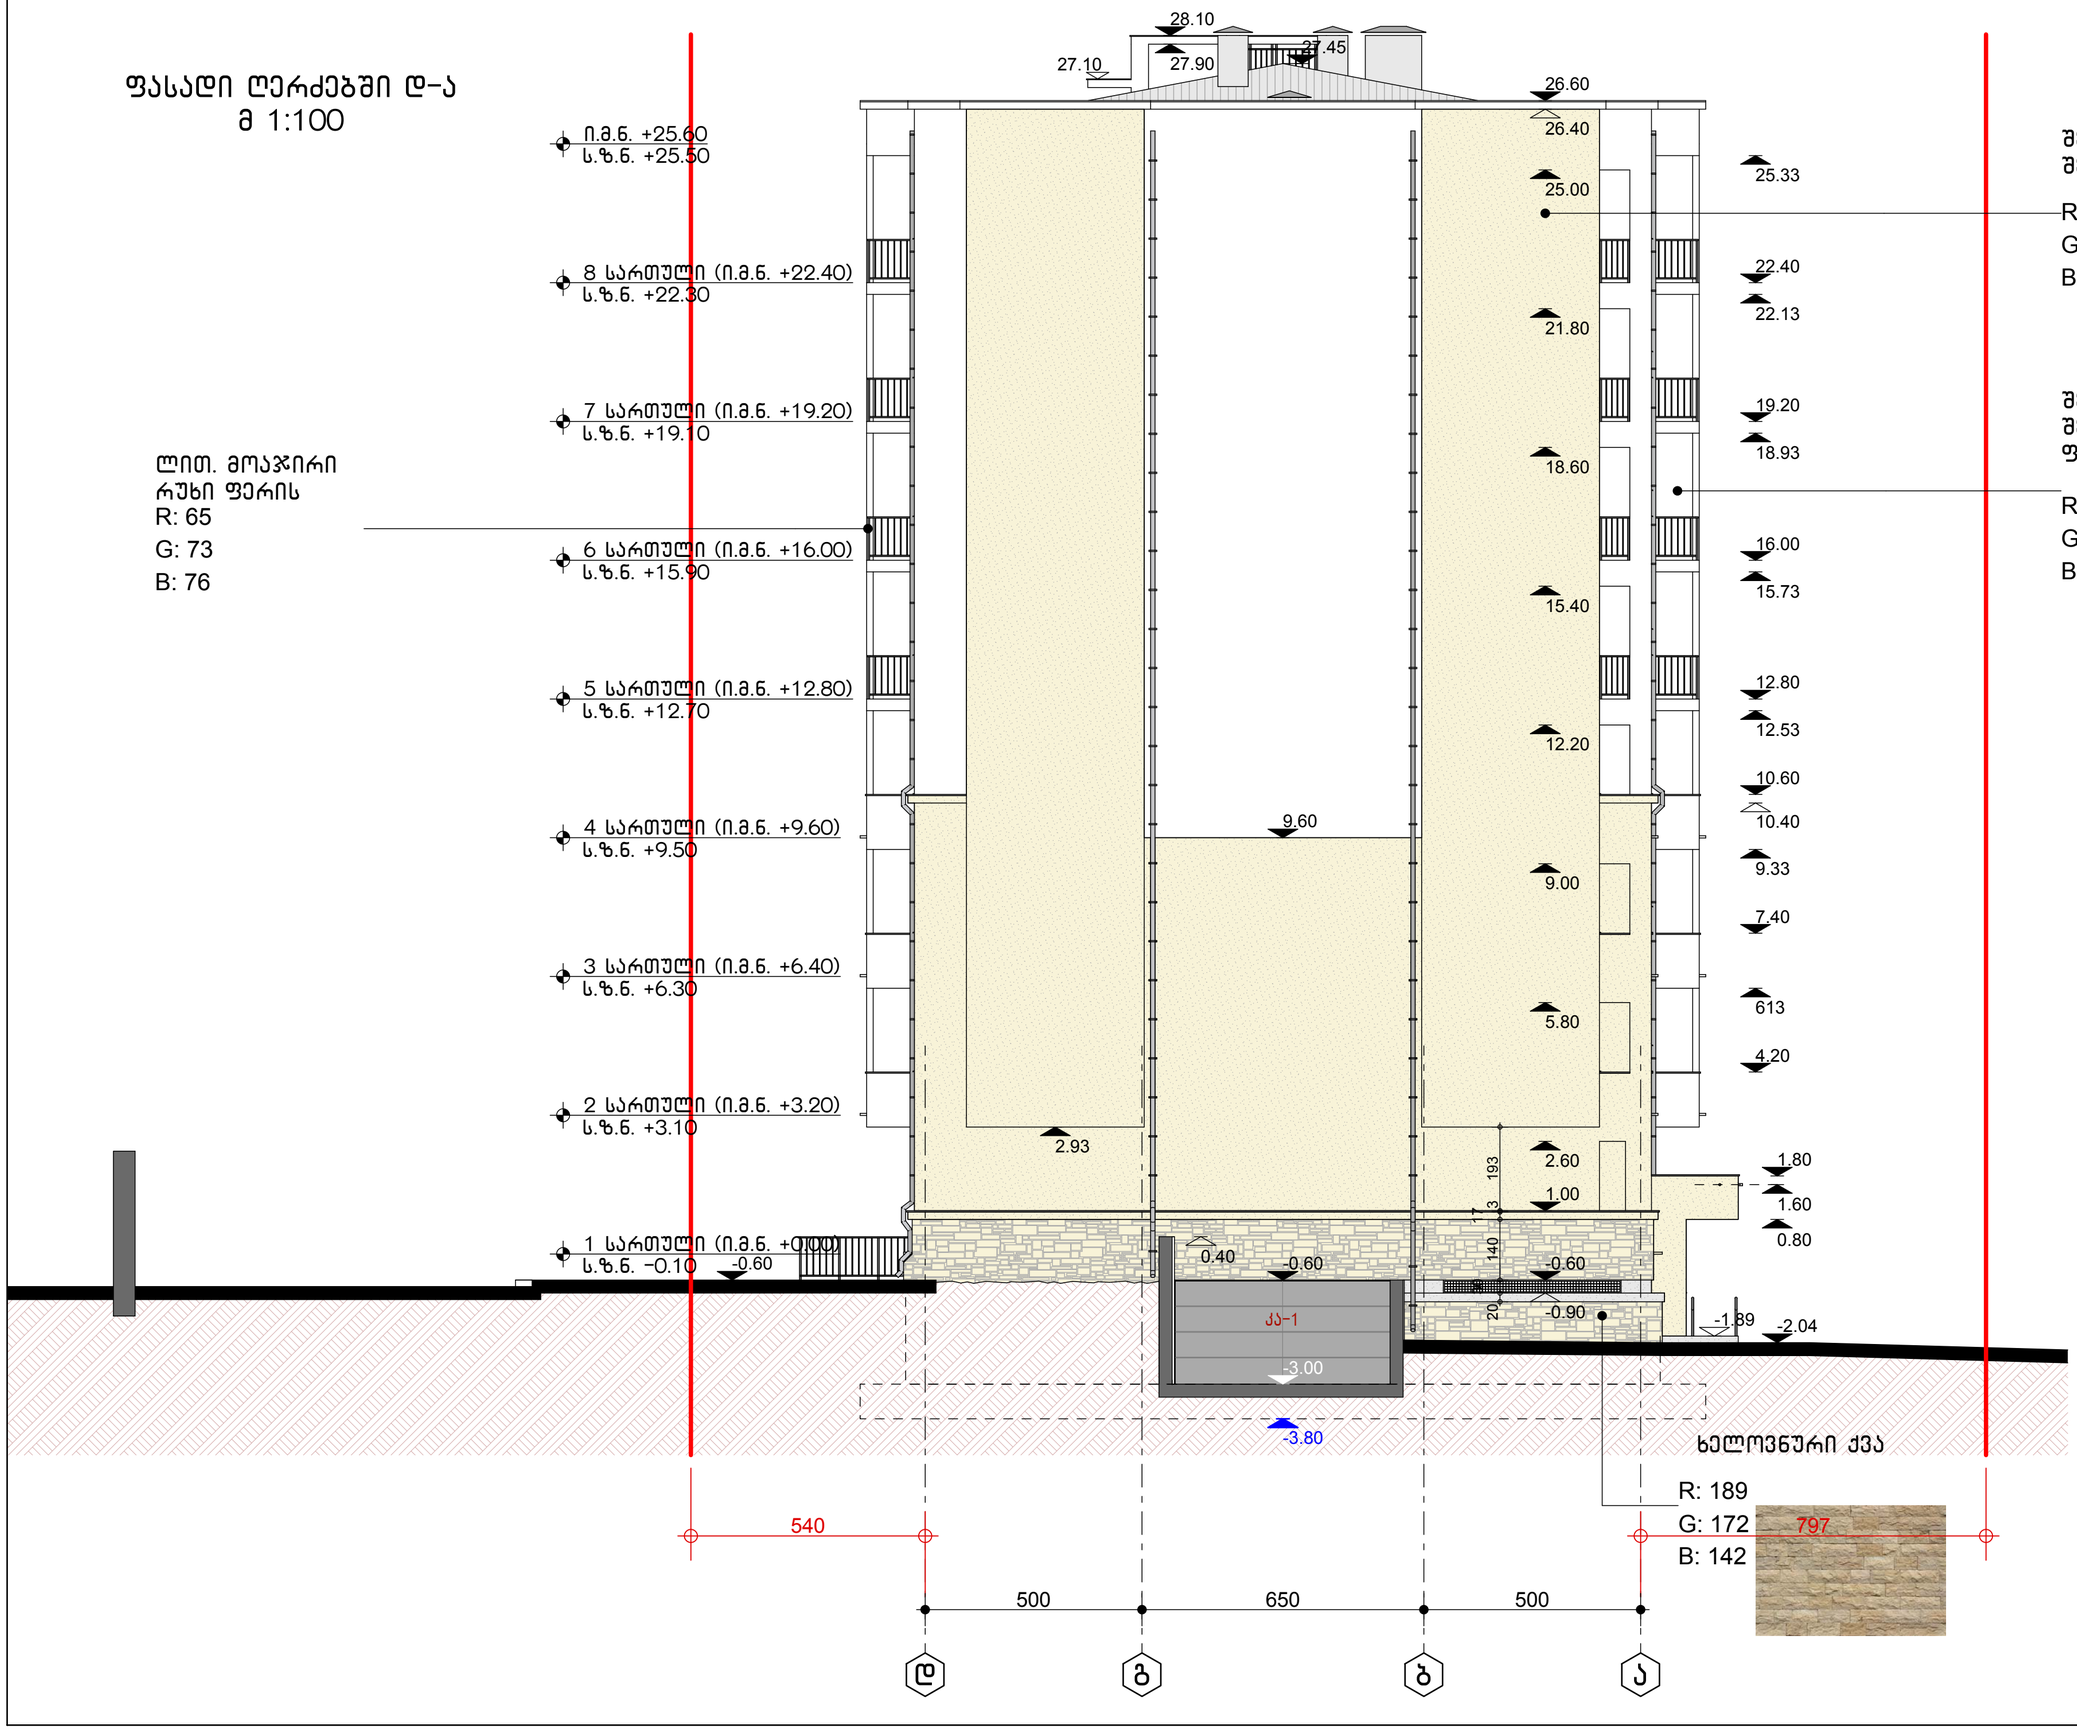

არქიტექტურული ნაწილი

შენიშვნები:
ზომები მოცემულია სანტიმეტრებში,ხოლო სართულის ნიშნულები მეტრებში

პირობითი აღნიშვნები:

±0.00 იატაკის ნიშნული ჭრილზე

1▲ ▲1 ჭრილის ხაზი

ბ ღერძის ხაზი

მრავალბინიანი საცხოვრებელი სახლი
ქ.თბილისში, ქინძმარაულის ქ. №8–ში.
ს/კ 01.19.34.004.076

საპროექტო ორგანიზაცია
შ.პ.ს. "არქ ჯი"
ს.კ. № 405179587
ruskagersamia@gmail.com

დამკვეთი: შპს თმგ გრუპი
ს.კ. № 206107559

თანამდებობა	გვარი	ხელმოწერა
დირექტორი	რ. გერსამია	
არ. ავტორები:	ვ. რევიშვილი	
	ლ. აბდალაძე	
	რ. გერსამია	
შემსრულა:	ი. რევიშვილი	

ფასადი დ–ა მ 1:100

სტადია	მასშტაბი	ფორმატი	ფურცელი	ფურცლები
მ.პ.	1:100	A-2	20	24

დაკვეთა № 03/18