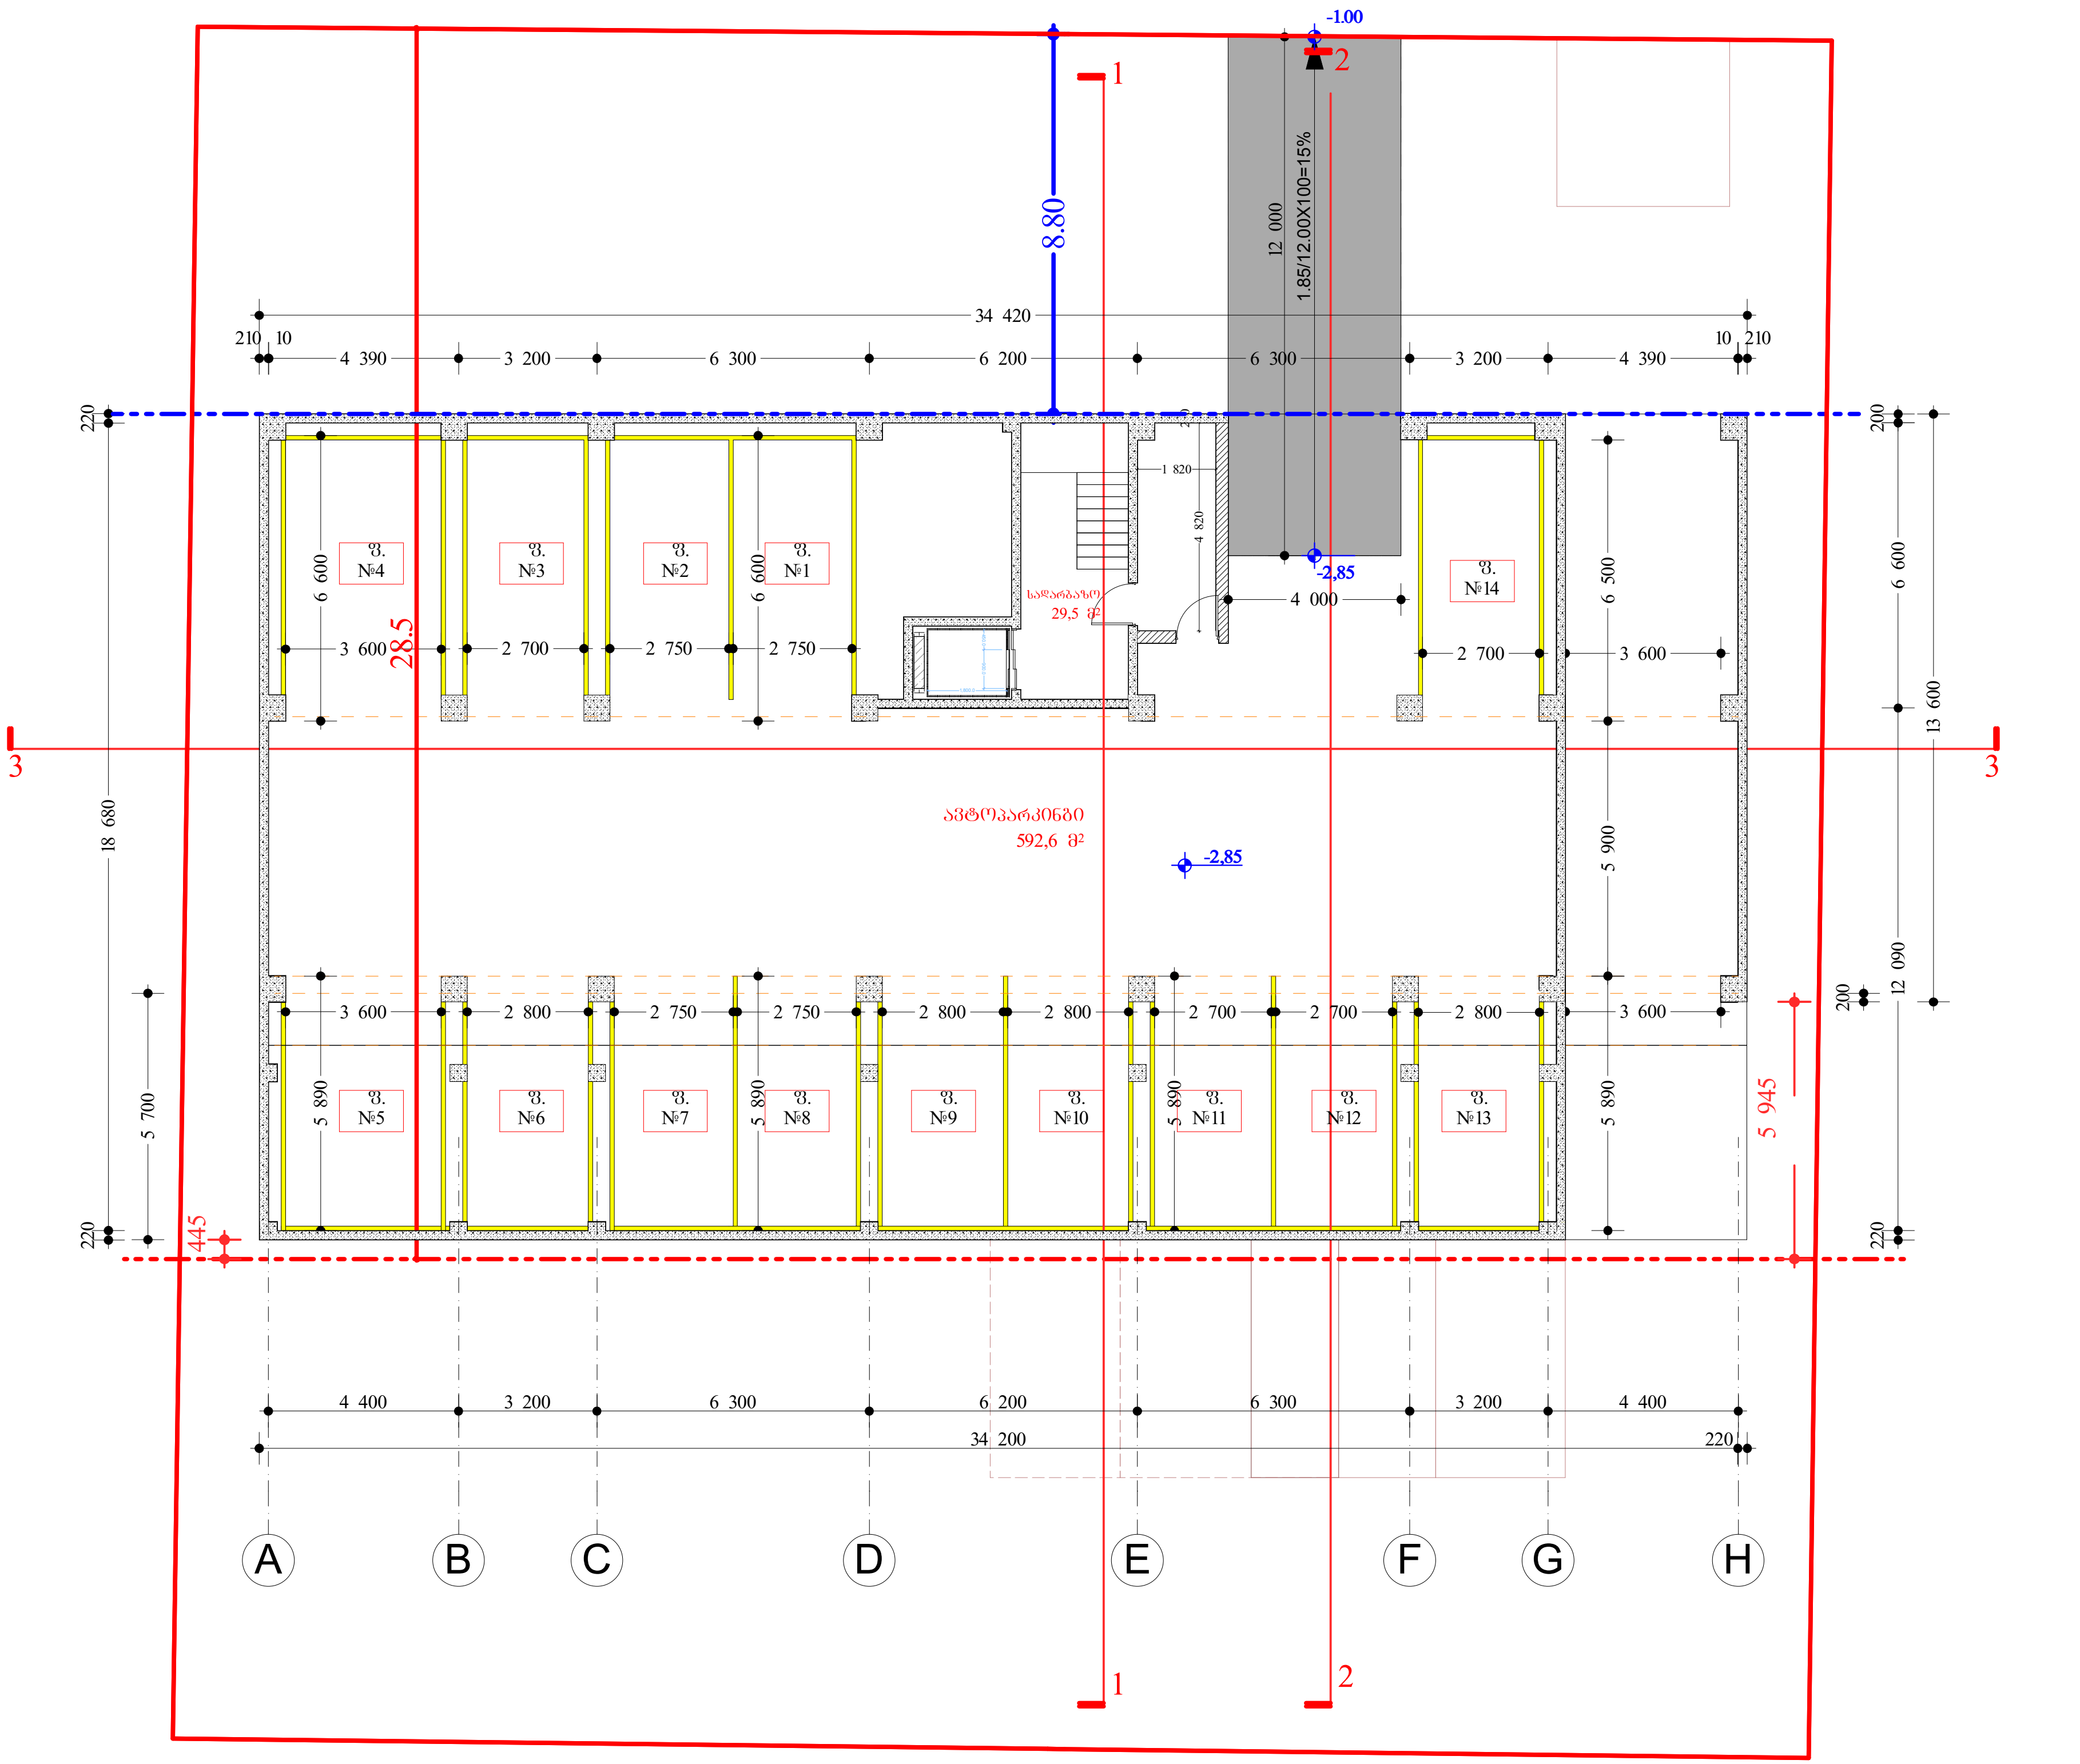

მასშტაბი	1 : 100	A-2

ექსპლიკაცია

საკადასტრო საზღვარი

±0.00=452.00

განაშენიანების რეგულირების ხაზი.

განაშენიანების სავალდებულო ლურჯი ხაზი.

სართულზე არ განხორციელებულია ცვლილება

პრ. დასახელება

მრავალბინიანი საცხოვრებელი სახლი

ქ.თბილისი, სოფელი დიღომი, ნაკვეთი 035/801

ს.კ. 01.72.14.035/801

დამკვეთი

ქეთევან ჯანჯალია

შემსრულებელი

ფ.პ. გიორგი ბექუავილი

პ/ნ 01025001691

თანამდებობა	გვარი	ხელმოწერა
პრ.ავტორი	ბ.ბექუაშვილი	
შეასრულა	ბ.ბექუაშვილი	

ნახაზის დასახელება

გეგმა ნიშნულზე -2,85

სტადია	ფურცელი№	ფურცლები
პრ		

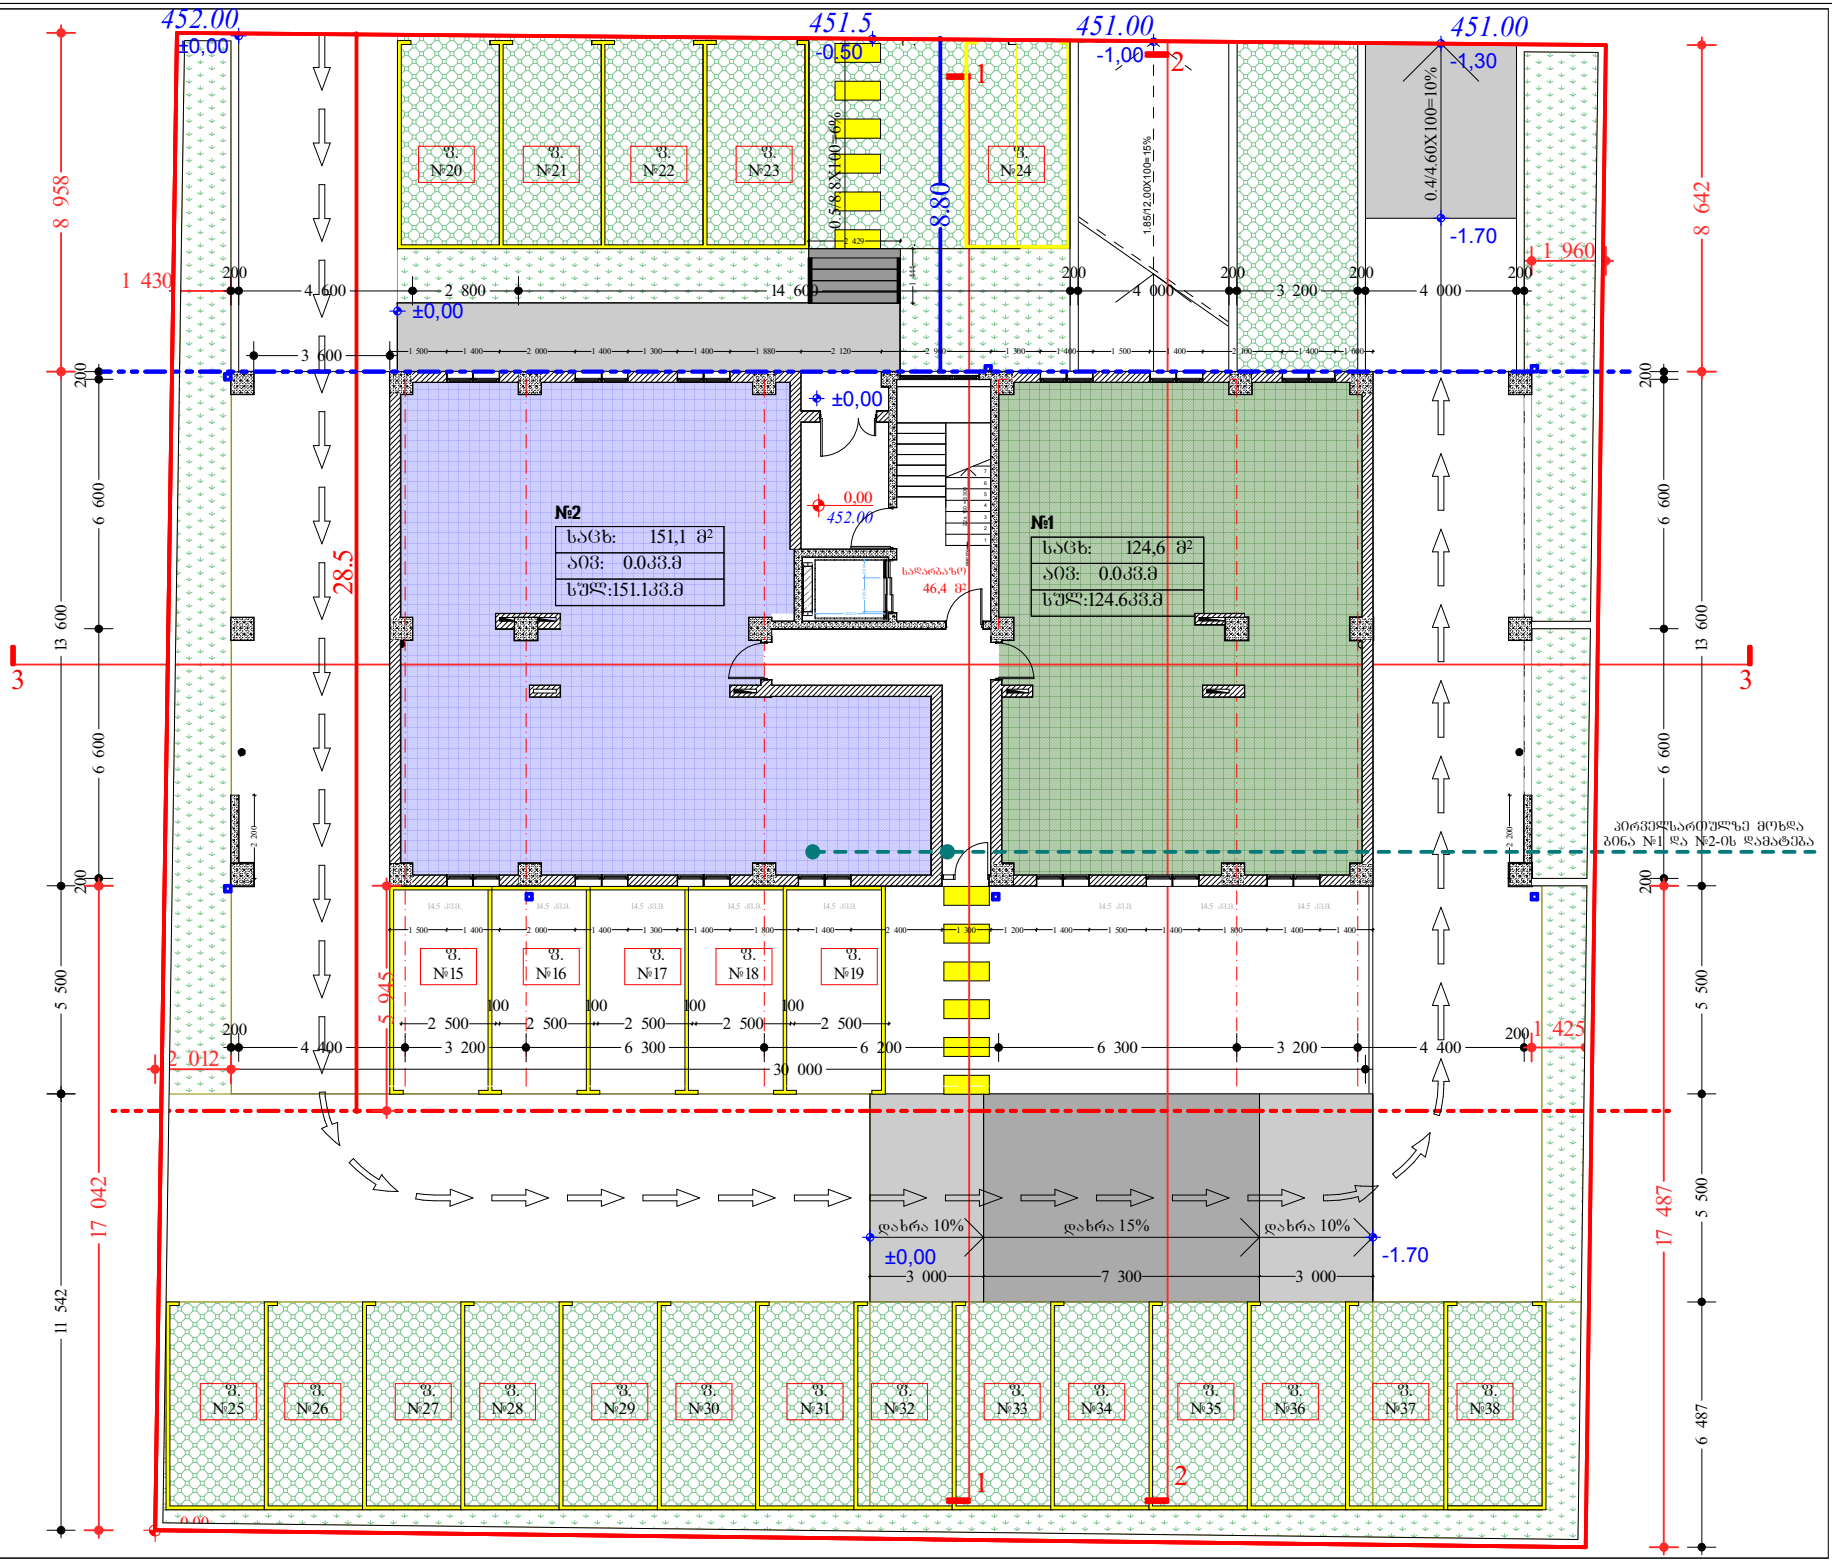

მასშტაბი	1 : 100	A-2

ექსპლიკაცია

საკადასტრო საზღვარი

±0.00=452.00

განაშენიანების რეგულირების ხაზი.

განაშენიანების საცალდებულო ღერძი ხაზი.

პრ. დასახელება

მრავალბინიანი საცხოვრებელი სახლი

ქ.თბილისი, სოფელი დილომი, ნაკვეთი 035/801

ს.კ. 01.72.14.035/801

დამკვეთი

ქეთევან ჯანჯალია

შემსრულებელი

შ.პ.ს. გიორგი ბექუაშილი

ა/ნ 01025001691

თანამდებობა	გვარი	ხელმოწერა
პრ.პენორი	გ.ბექუაშვილი	
შესრულა	გ.ბექუაშვილი	

ნახაზის დასახელება

გეგმა ნიშნულზე ±0,00

სტადია	ფურცლის№	ფურცლები
პრ		

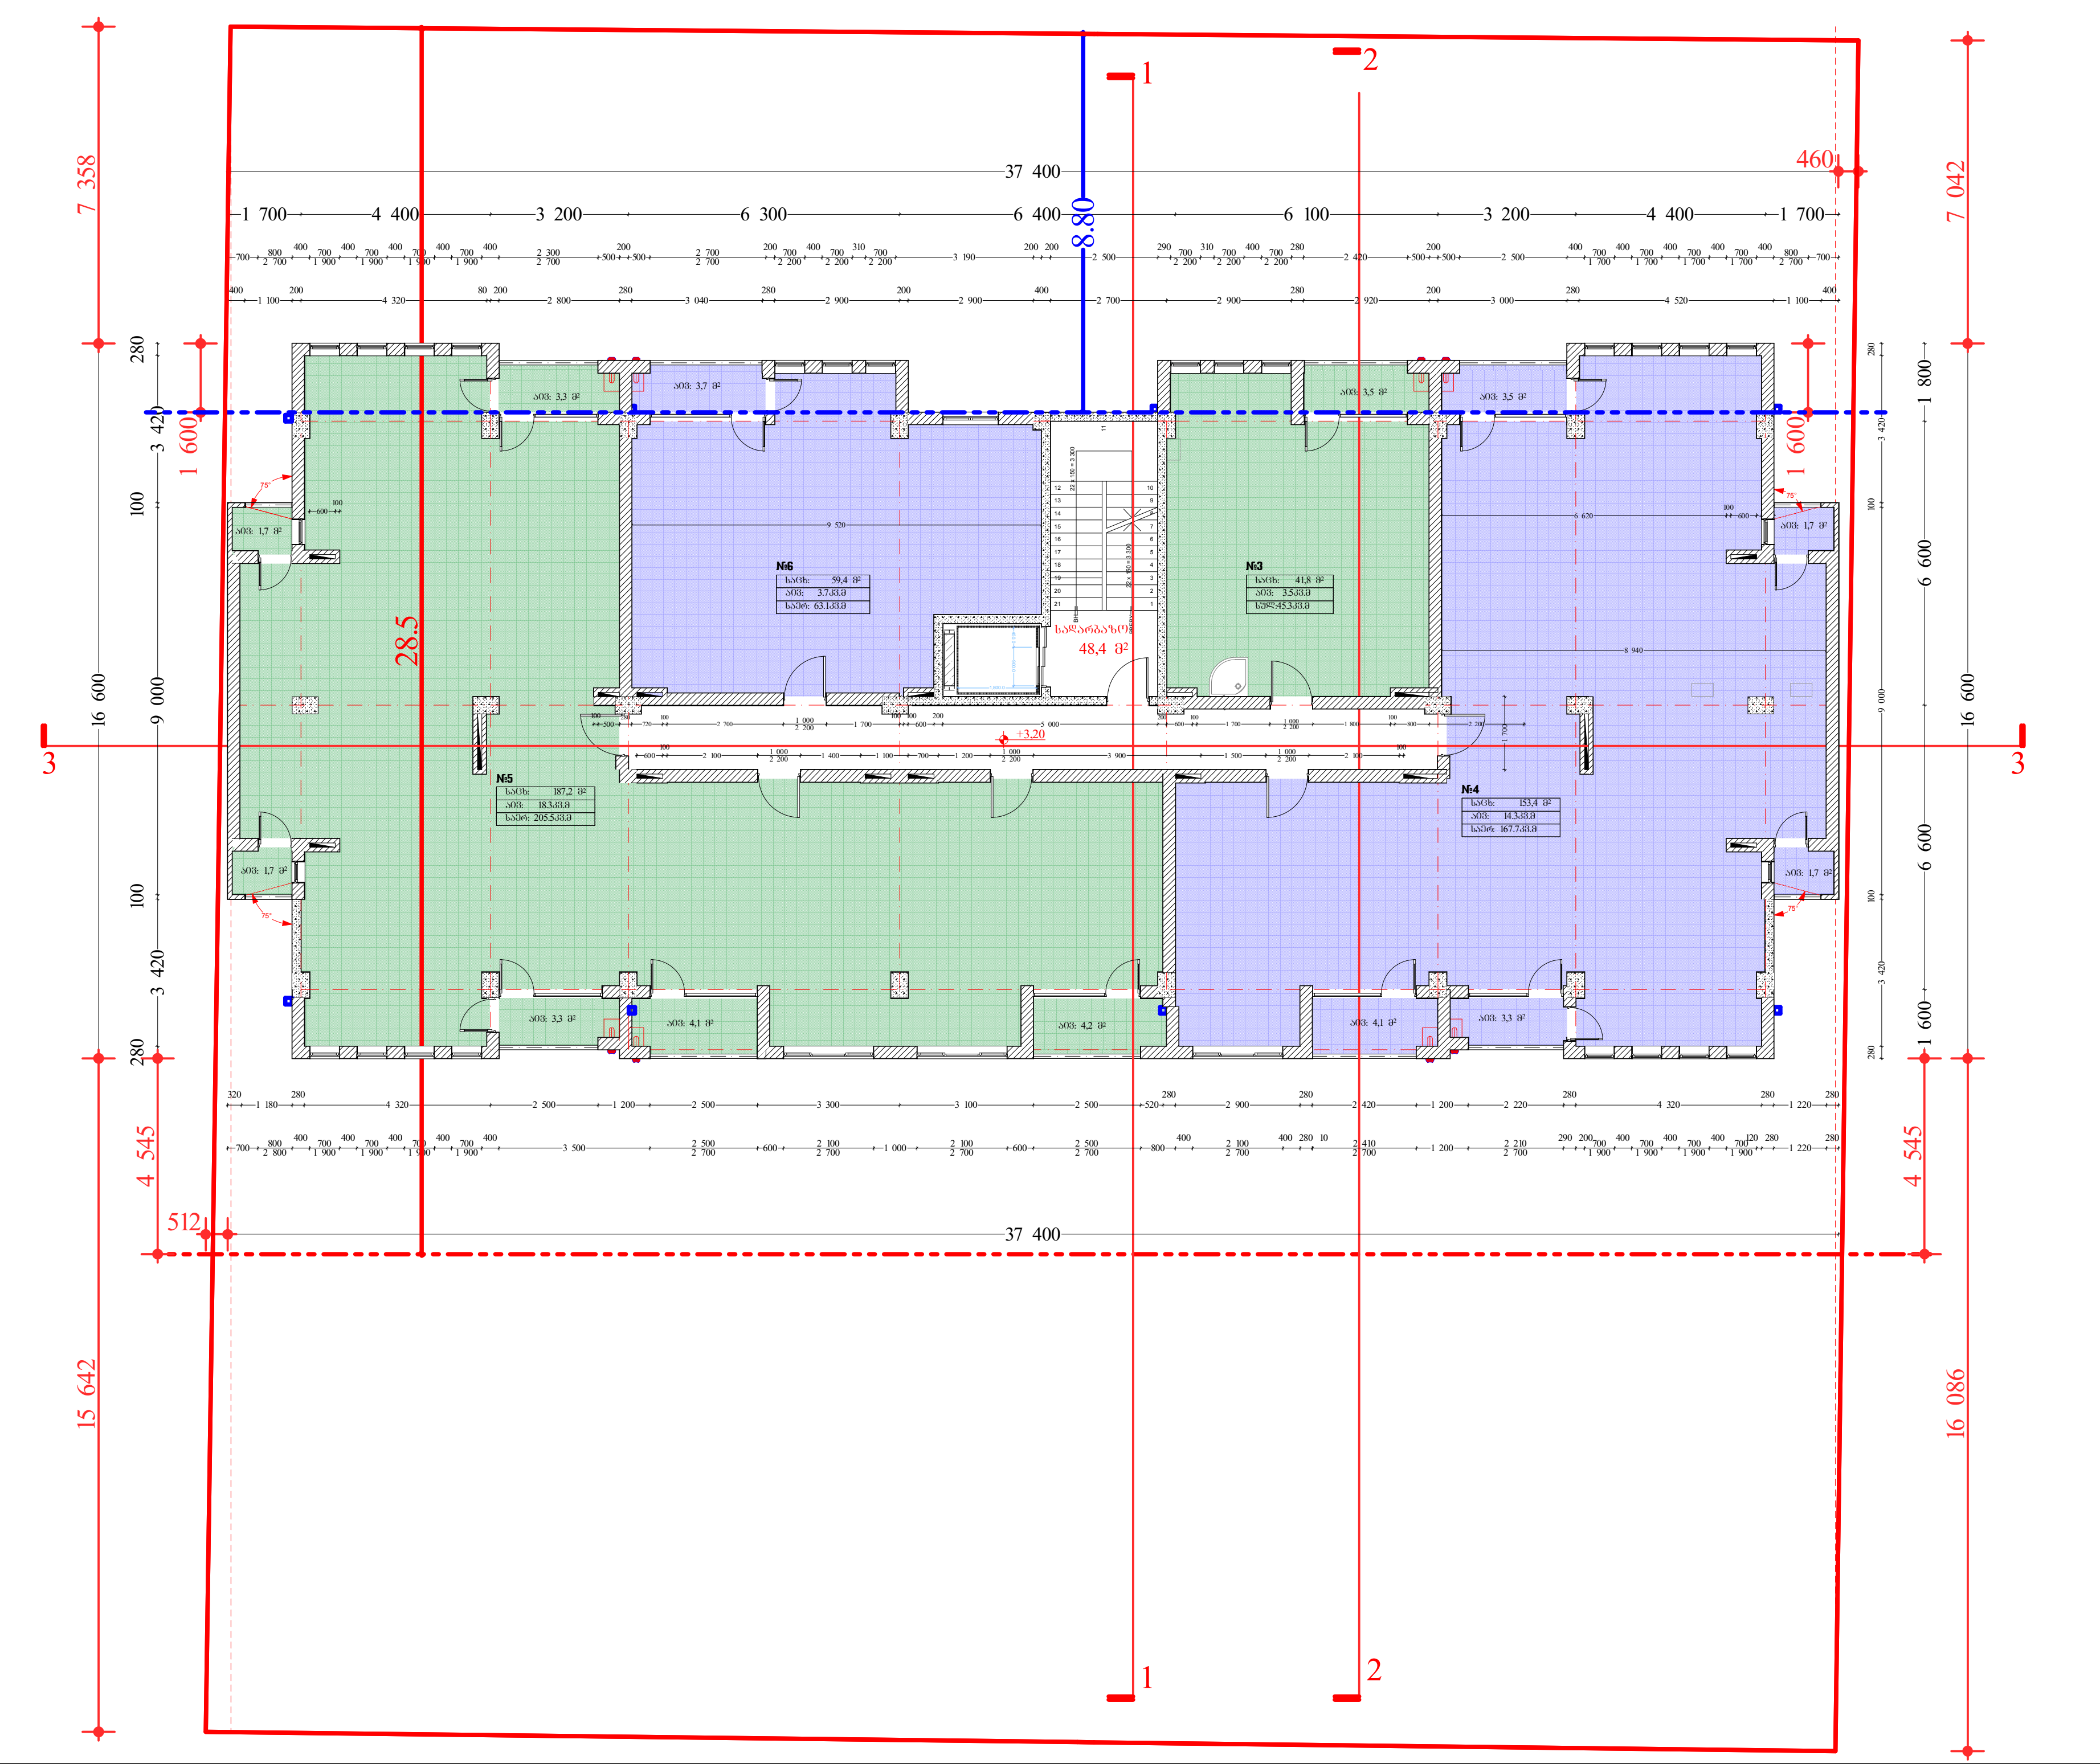

მასშტაბი	1 : 100	A-2

ექსპლიკაცია

საკადასტრო საზღვარი

გათბობა & კონდიცირების აგრეგატების განთავსების ადგილი

განაშენიანების რეგულირების ხაზი.

განაშენიანების სავალდებულო ლურჯი ხაზი.

სართულზე არ განხორციელებულია ცვლილება

პრ. დასახელება

მრავალბინიანი საცხოვრებელი სახლი

ქ.თბილისი, სოფელი დიღომი, ნაკვეთი 035/801

ს.კ. 01.72.14.035/801

დამკვეთი

ქეთევან ჯანჯალია

შემსრულებელი

ფ.პ. გიორგი ბექუავილი

პ/ნ 01025001691

თანამდებობა	გვარი	ხელმოწერა
პრ.ავტორი	გ.ბეჟუაშვილი	
შეასრულა	გ.ბეჟუაშვილი	

ნახაზის დასახელება

გეგმა ნიშნულზე +3,20

სტადია	ფურცელი№	ფურცლები
პრ		

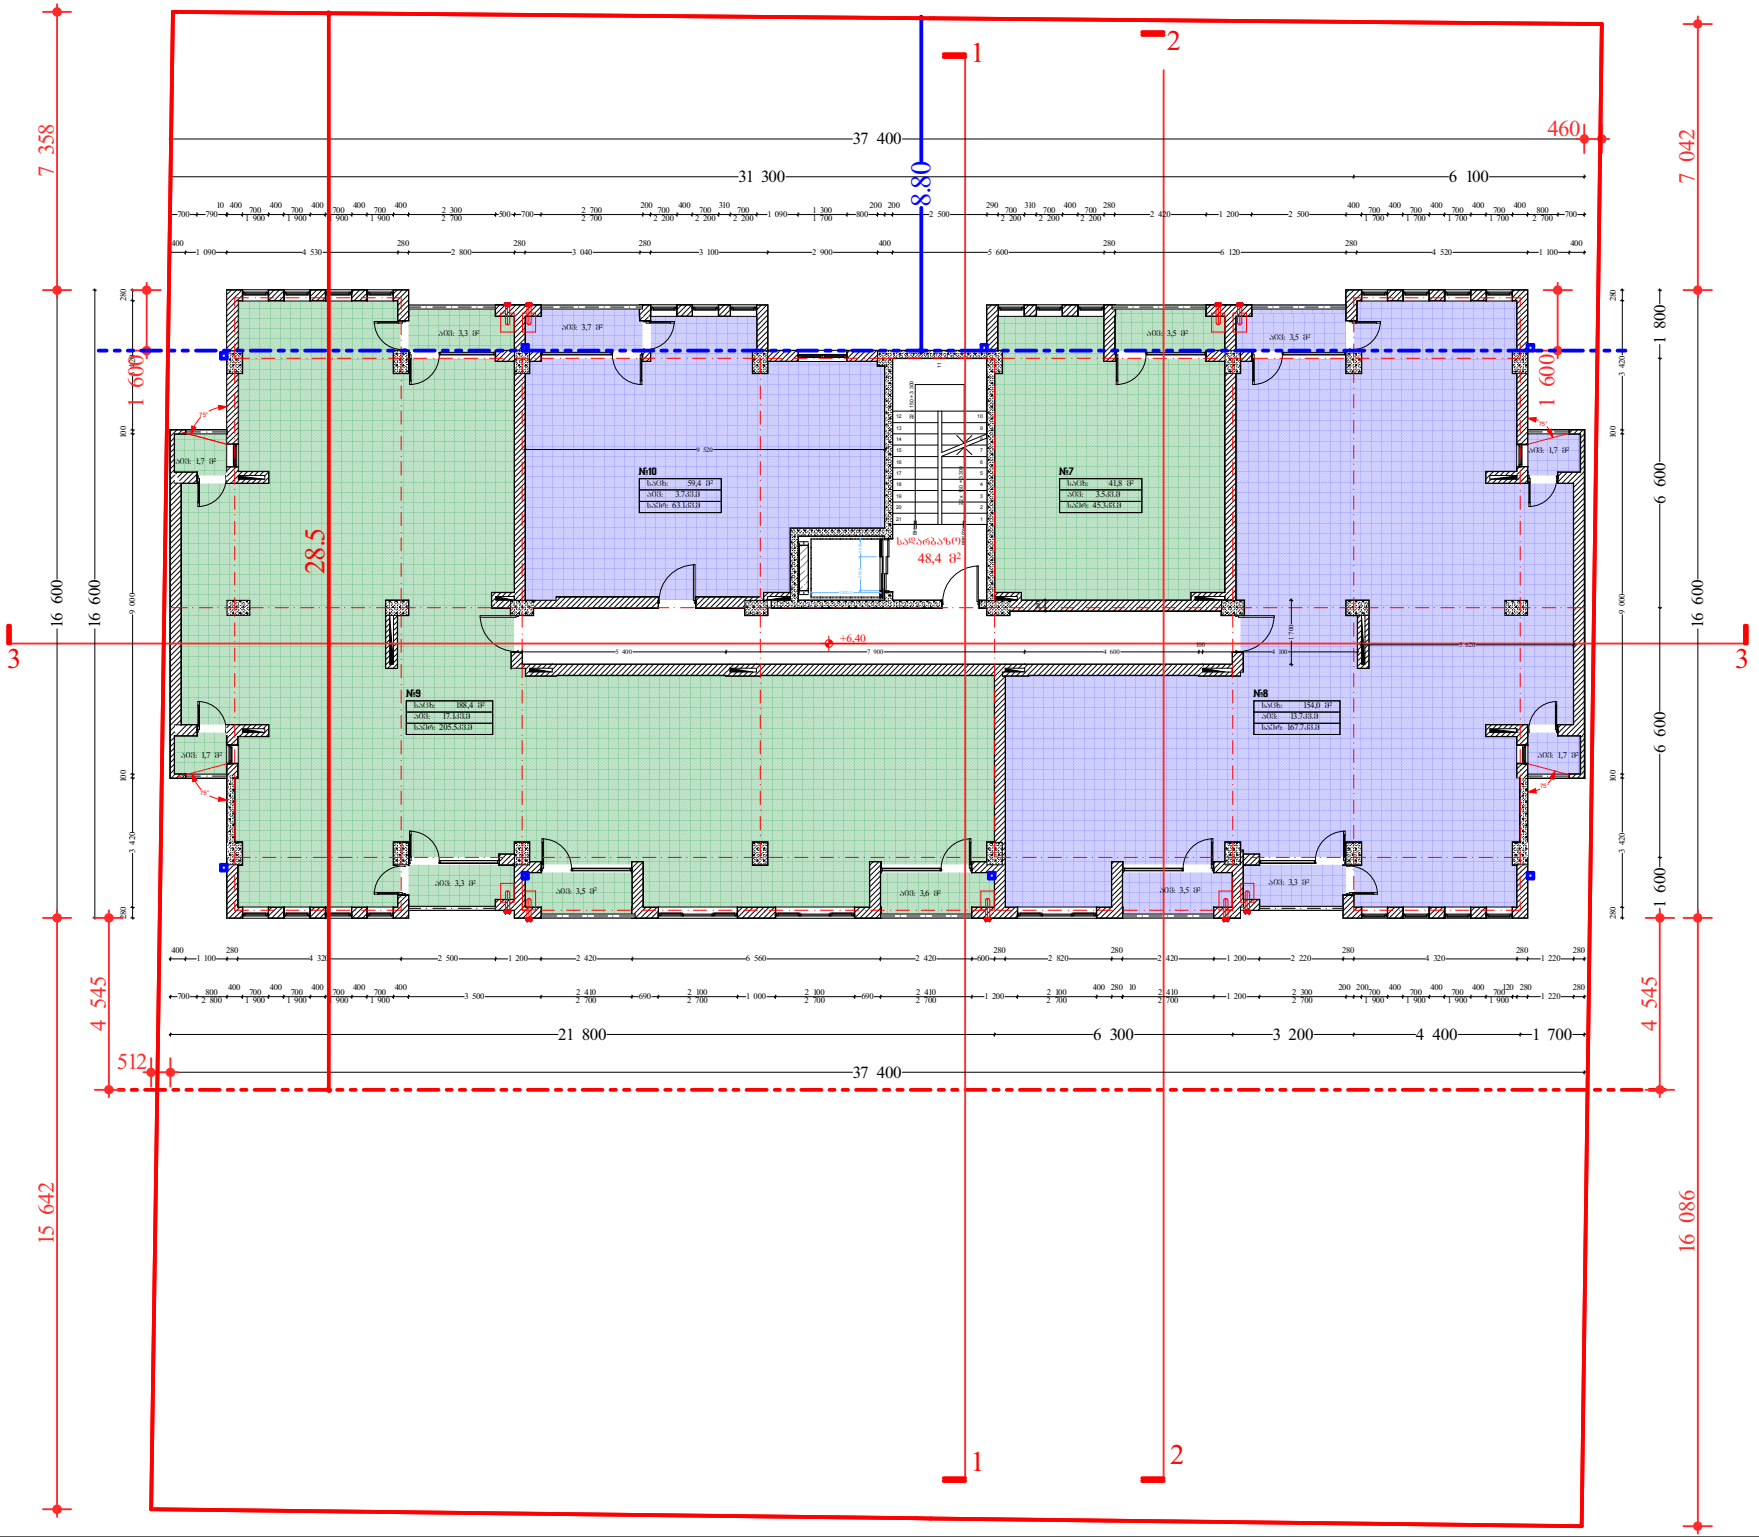

მასშტაბი	1 : 100	A-2

ექსპლიკაცია

საკადასტრო საზღვარი

გათბობა & კონდიციონერების ავრეგატების განთავსების ადგილი

განაშენიანების რეგულირების ხაზი.

განაშენიანების საცალდებულო ლურჯი ხაზი.

სართულზე არ ბანტორციელებულია ცვლილება

პრ. დასახელება

მრავალბინიანი საცხოვრებელი სახლი

ქ.თბილისი, სოფელი დიღომი, ნაკვეთი 035/801

ს.კ. 01.72.14.035/801

დამკვეთი

ქეთევან ჯანჯალია

შემსრულებელი

ფ.პ. გიორგი ბეჭუაშვილი

პ/ნ 01025001691

თანამდებობა	გვარი	ხელმოწერა
პრ.პეგორი	გ.ბეჭუაშვილი	
შესრულა	გ.ბეჭუაშვილი	

ნახაზის დასახელება

გეგმა ნიშნულზე +6,40

სტადია	ფურცლების№	ფურცლები
პრ		

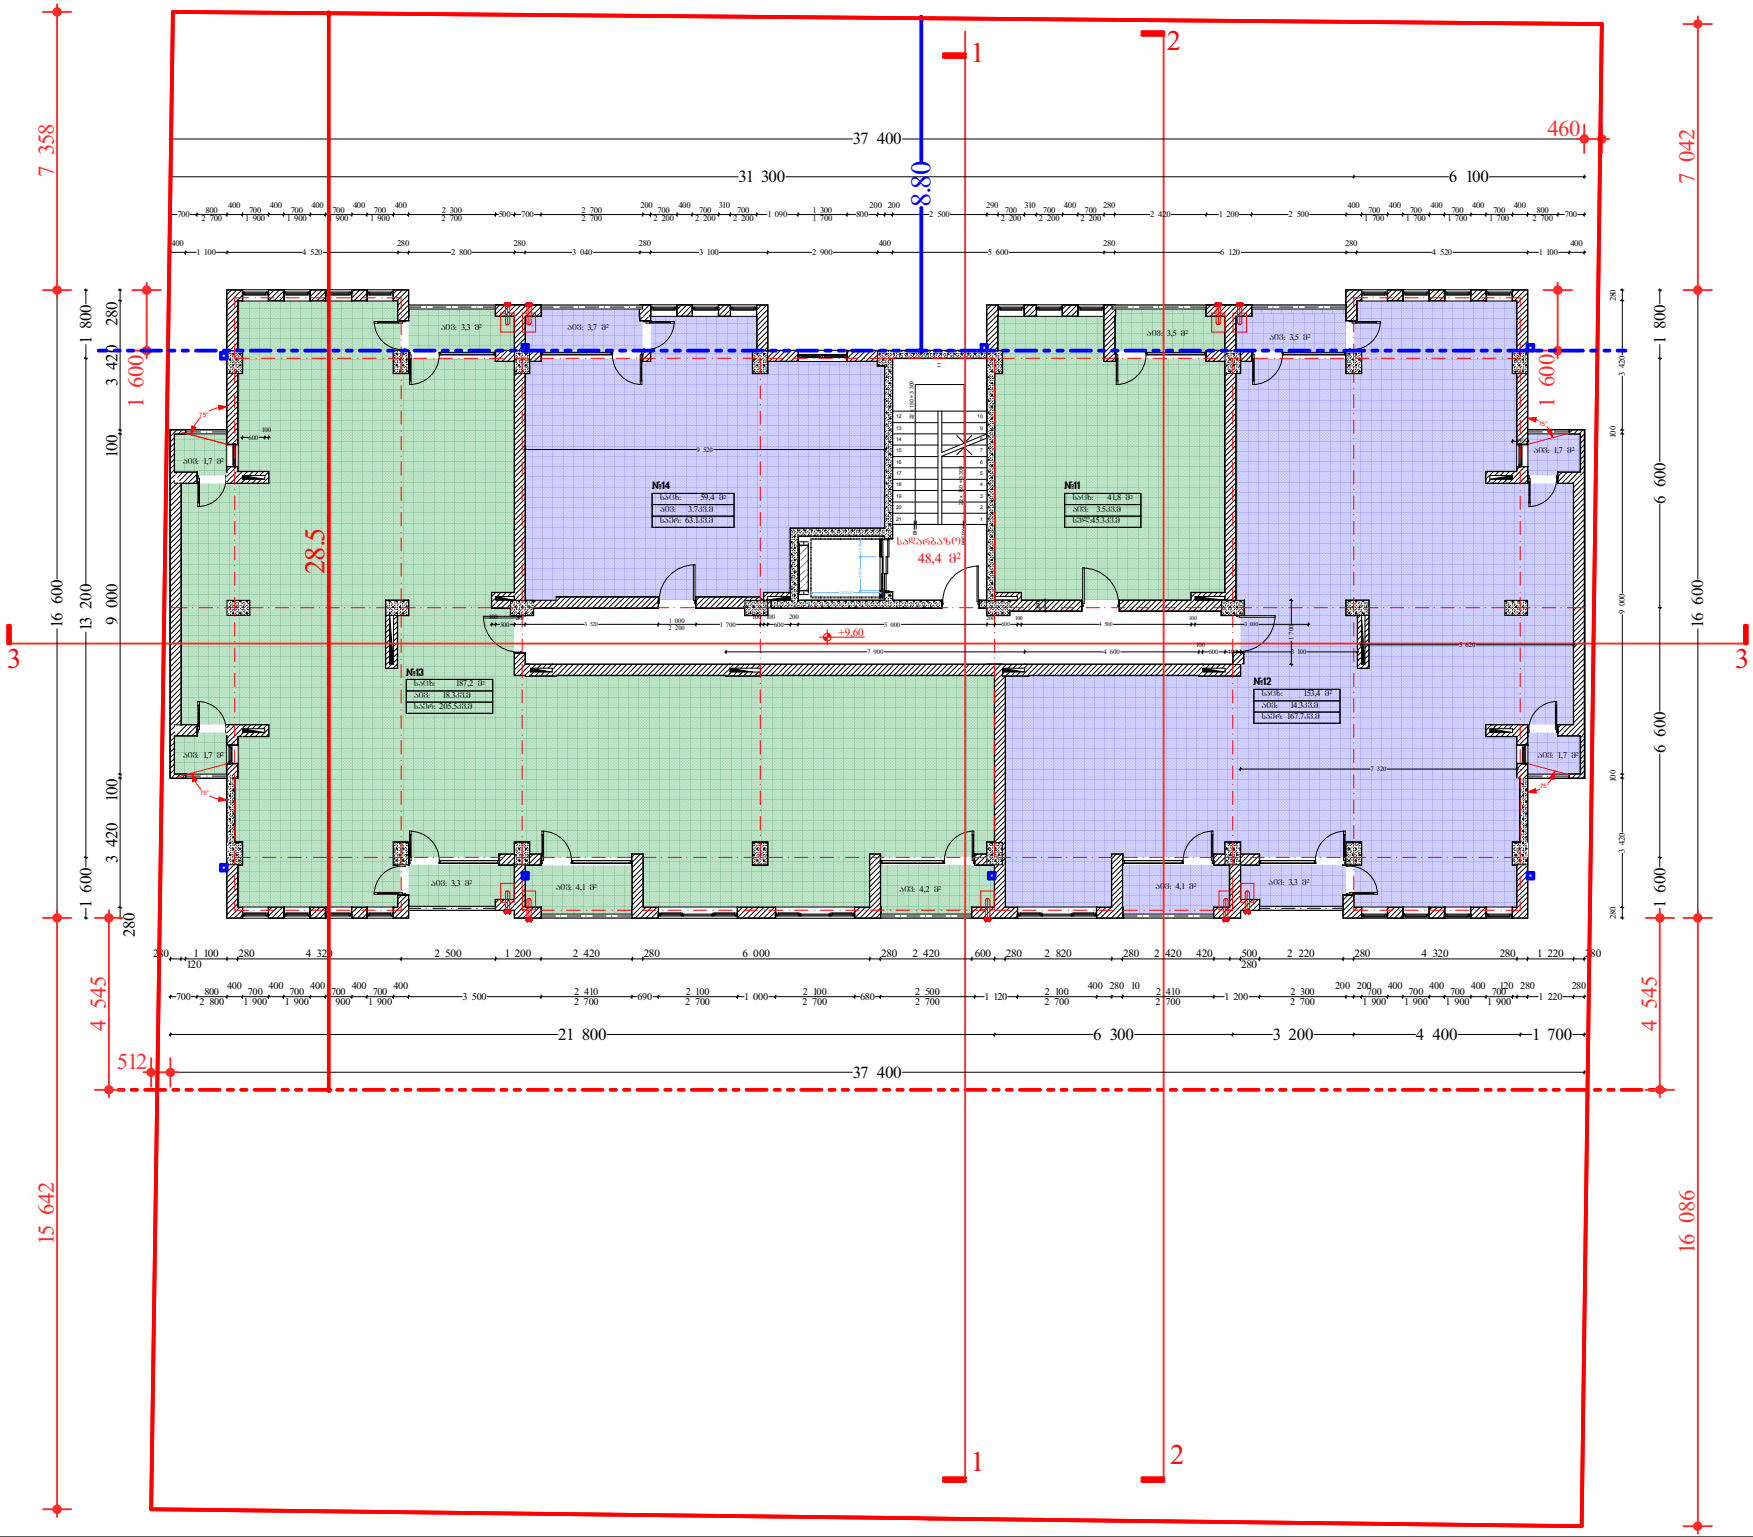

მასშტაბი	1 : 100	A-2

ექსპლიკაცია

საკადასტრო საზღვარი

გათბობა & კონდიციონერების ავრეგატების განთავსების ადგილი

განაშენიანების რეგულირების ხაზი.

განაშენიანების საცალდებულო ლურჯი ხაზი.

სართულზე არ ბანტორციელებულია ცვლილება

პრ. დასახელება

მრავალბინიანი საცხოვრებელი სახლი

ქ.თბილისი, სოფელი დიღომი, ნაკვეთი 035/801

ს.კ. 01.72.14.035/801

დამკვეთი

ქეთევან ჯანჯალია

შემსრულებელი

ფ.ს. გიორგი ბეჭუაშვილი

პ/ნ 01025001691

თანამდებობა	გვარი	ხელმოწერა
პრ.პეგორი	ბ.ბეჭუაშვილი	
შესრულა	ბ.ბეჭუაშვილი	

ნახაზის დასახელება

გეგმა ნიშნულზე +9,60

სტადია	ფურცელი№	ფურცლები
პრ		

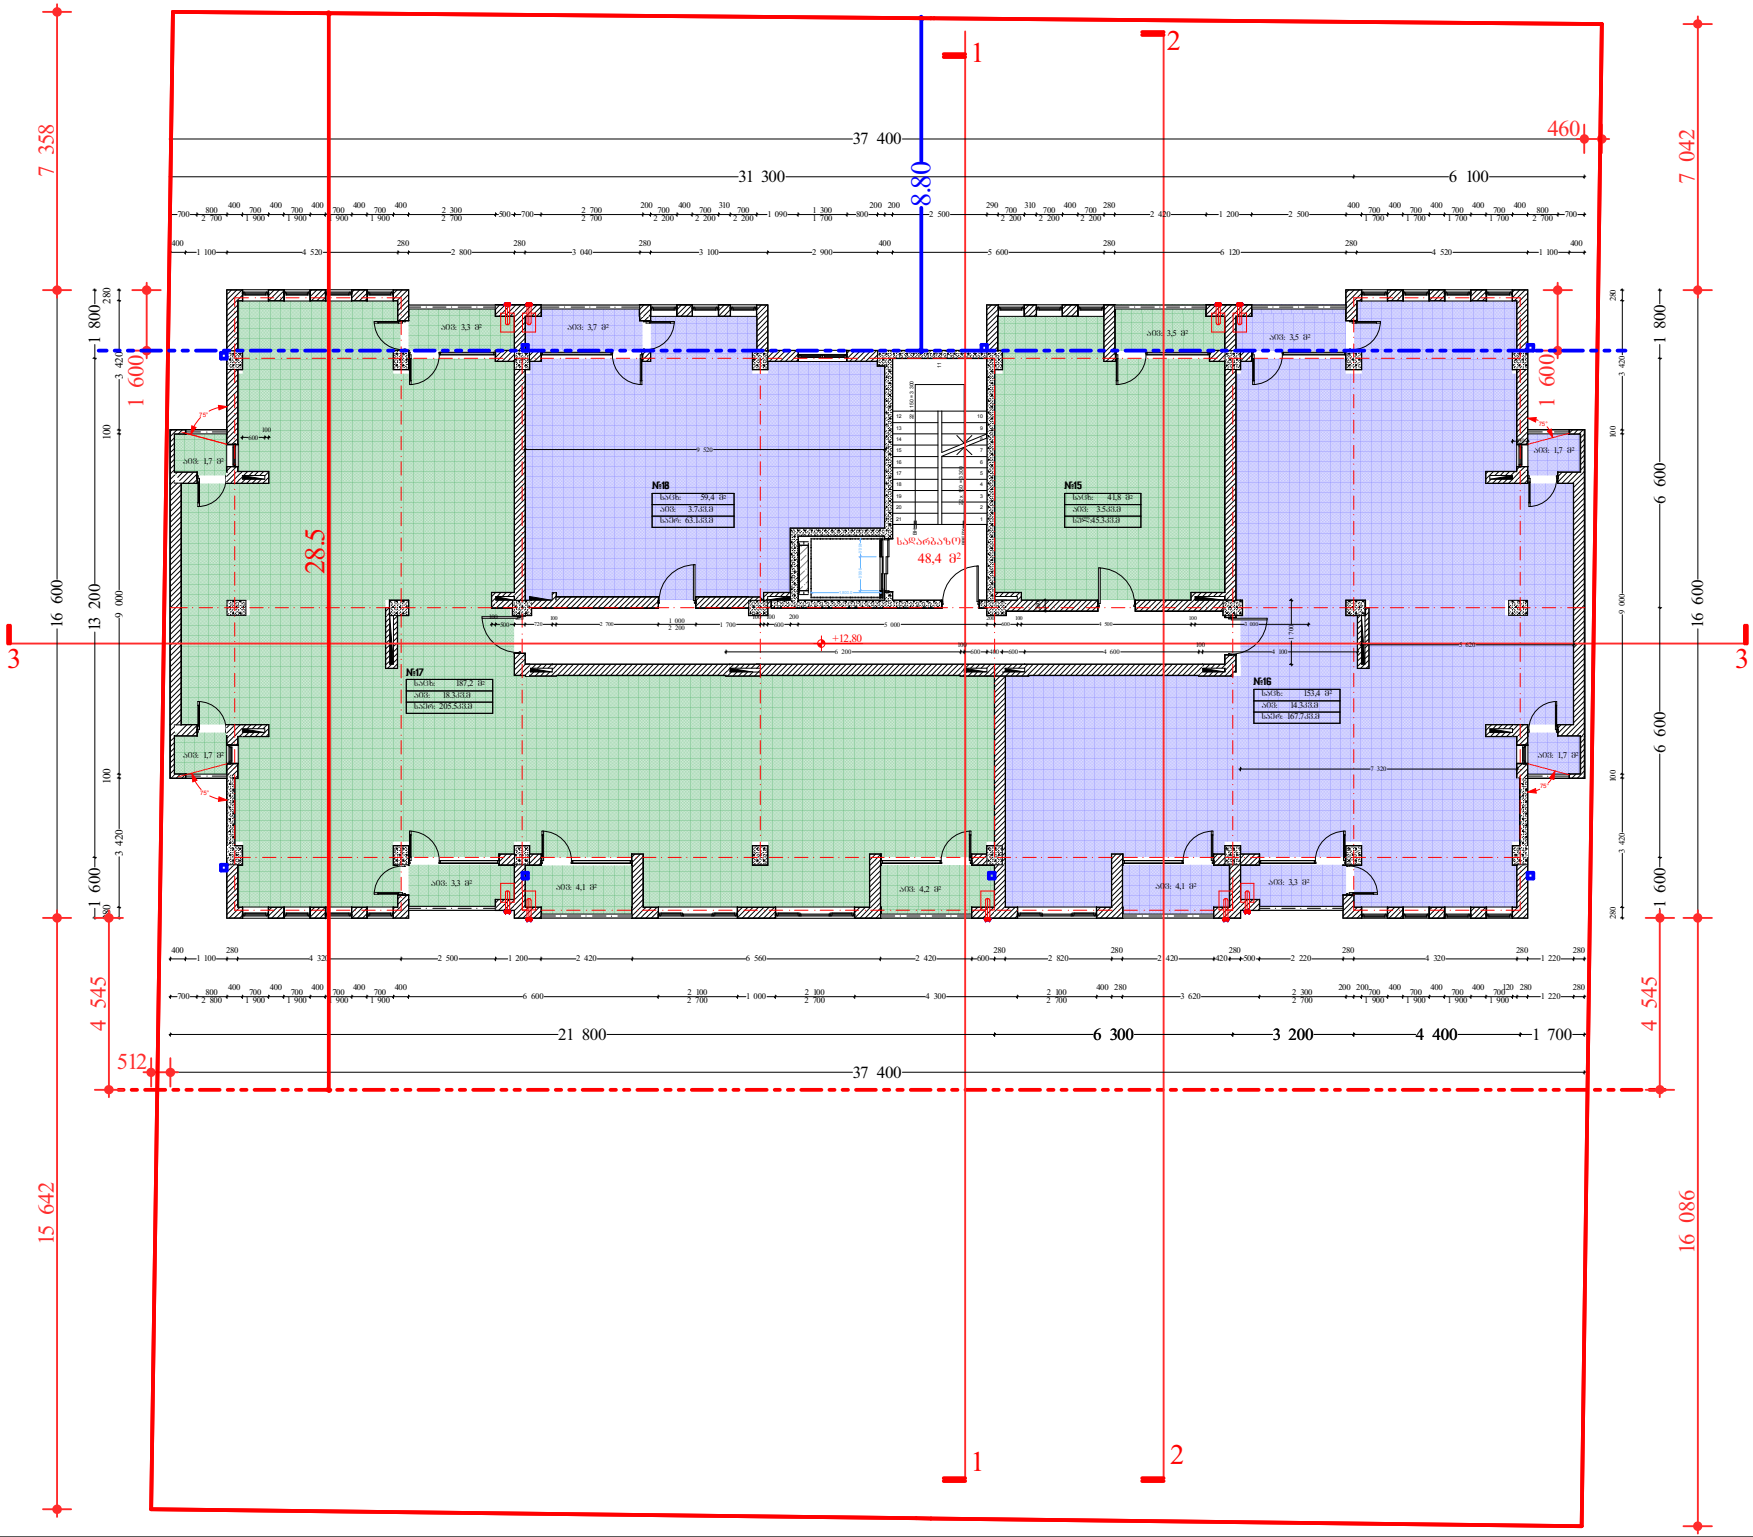

მასშტაბი	1 : 100	A-2

ექსპლიკაცია

საკადასტრო საზღვარი

გათბობა & კონდიციონერების ავრეგატების განთავსების ადგილი

განაშენიანების რეგულირების ხაზი.

განაშენიანების საჭალდებულო ლურჯი ხაზი.

სართულზე არ განთავსებულია ცვლილება

პრ. დასახელება

მრავალბინიანი საცხოვრებელი სახლი

ქ.თბილისი, სოფელი დიღომი, ნაკვეთი 035/801

ს.კ. 01.72.14.035/801

დამკვეთი

ქეთევან ჯანჯალია

შემსრულებელი

ფ.ს. გიორგი ბეჭუაშილი

პ/ნ 01025001691

თანამდებობა	გვარი	ხელმოწერა
პრ.პეგორი	გ.ბეჭუაშვილი	
შესრულა	გ.ბეჭუაშვილი	

ნახაზის დასახელება

გეგმა ნიშნულზე +12,80

სტადია	ფურცლების№	ფურცლები
პრ		

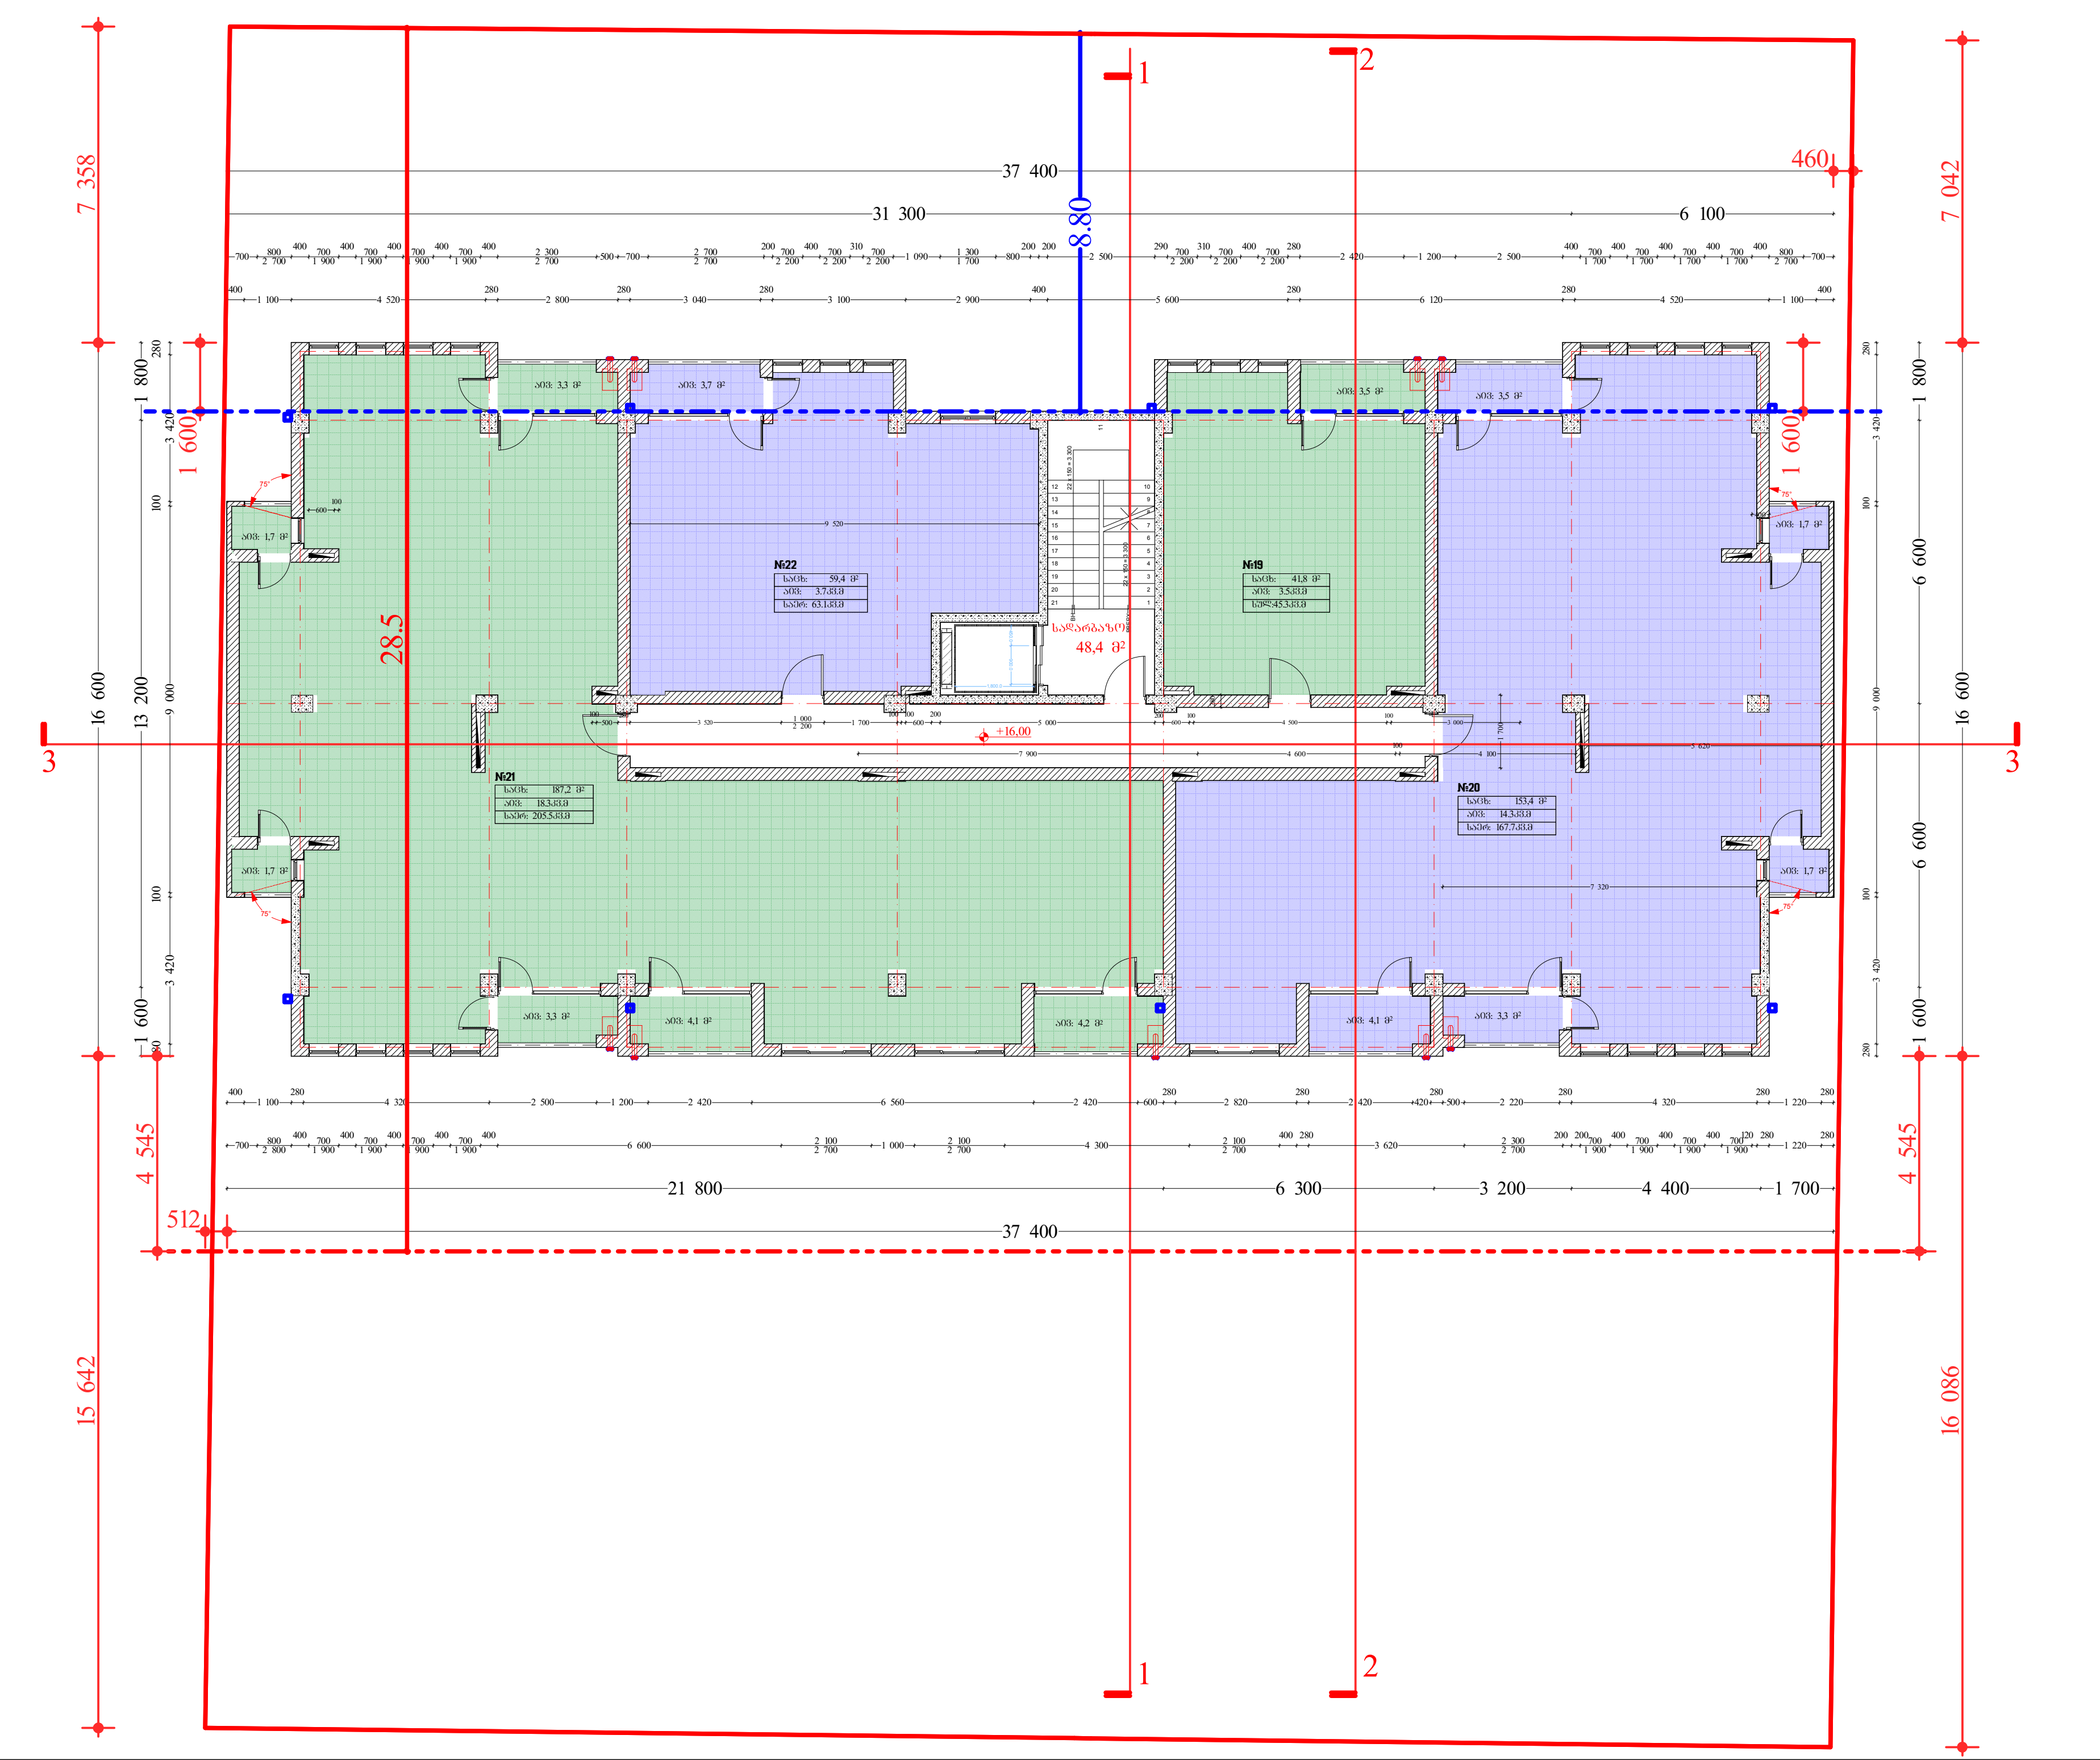

მასშტაბი	1 : 100	A-2

ექსპლიკაცია

საკადასტრო საზღვარი

გათბობა & კონდიცირების აგრეგატების განთავსების ადგილი

განაშენიანების რეგულირების ხაზი.

განაშენიანების სავალდებულო ლურჯი ხაზი.

სართულზე არ განხორციელებულია ცვლილება

პრ. დასახელება

მრავალბინიანი საცხოვრებელი სახლი

ქ.თბილისი, სოფელი დიღომი, ნაკვეთი 035/801

ს.კ. 01.72.14.035/801

დამკვეთი

ქეთევან ჯანჯალია

შემსრულებელი

ფ.პ. გიორგი ბექუაშვილი

პ/ნ 01025001691

თანამდებობა	გვარი	ხელმოწერა
პრ.ავტორი	გ.ბექუაშვილი	
შეასრულა	გ.ბექუაშვილი	

ნახაზის დასახელება

გეგმა ნიშნულზე +16,00

სტადია	ფურცელი№	ფურცლები
პრ		

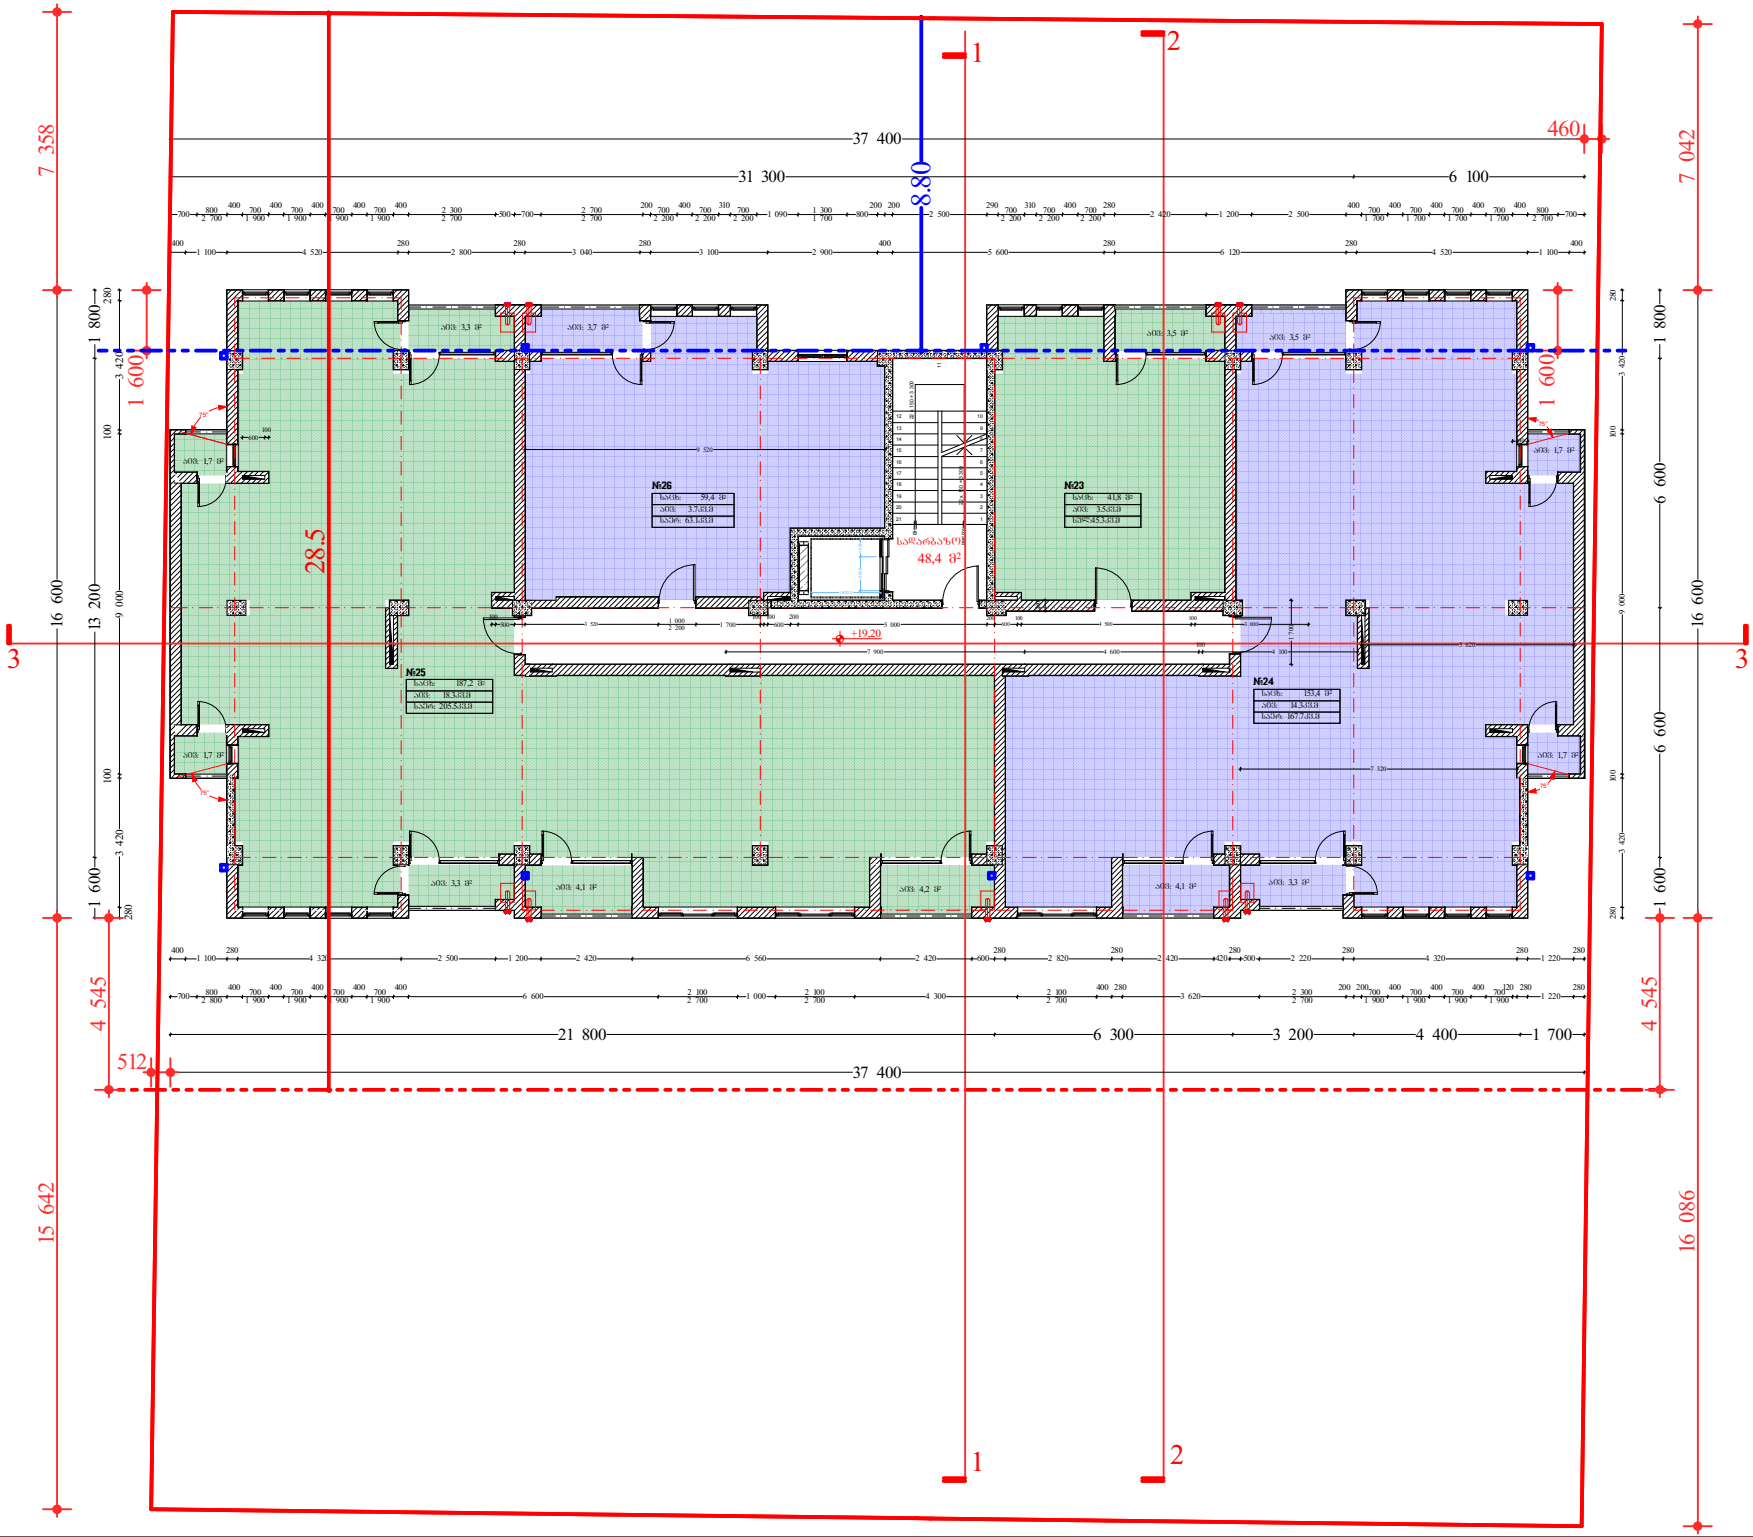

მასშტაბი	1 : 100	A-2

ექსპლიკაცია

საკადასტრო საზღვარი

გათბობა & კონდიციონერების ავრეგატების განთავსების ადგილი

განაშენიანების რეგულირების ხაზი.

განაშენიანების სავალდებულო ლურჯი ხაზი.

შეიცვალა სართული ბაბარიტებზე. ბახდა სტანდარტული სართული

პრ. დასახელება

მრავალბინიანი საცხოვრებელი სახლი

ქ.თბილისი, სოფელი დილომი, ნაკვეთი 035/801

ს.კ. 01.72.14.035/801

დამკვეთი

ქეთევან ჯანჯალია

შემსრულებელი

ფ.ს. გიორგი ბეჭუაშილი

პ/ნ 01025001691

თანამდებობა	გვარი	ხელმოწერა
პრ.პებორი	გ.ბეჭუაშვილი	
შესრულა	გ.ბეჭუაშვილი	

ნახაზის დასახელება

გეგმა ნიშნულზე +19,20

სტადია	ფურცლების№	ფურცლები
პრ		

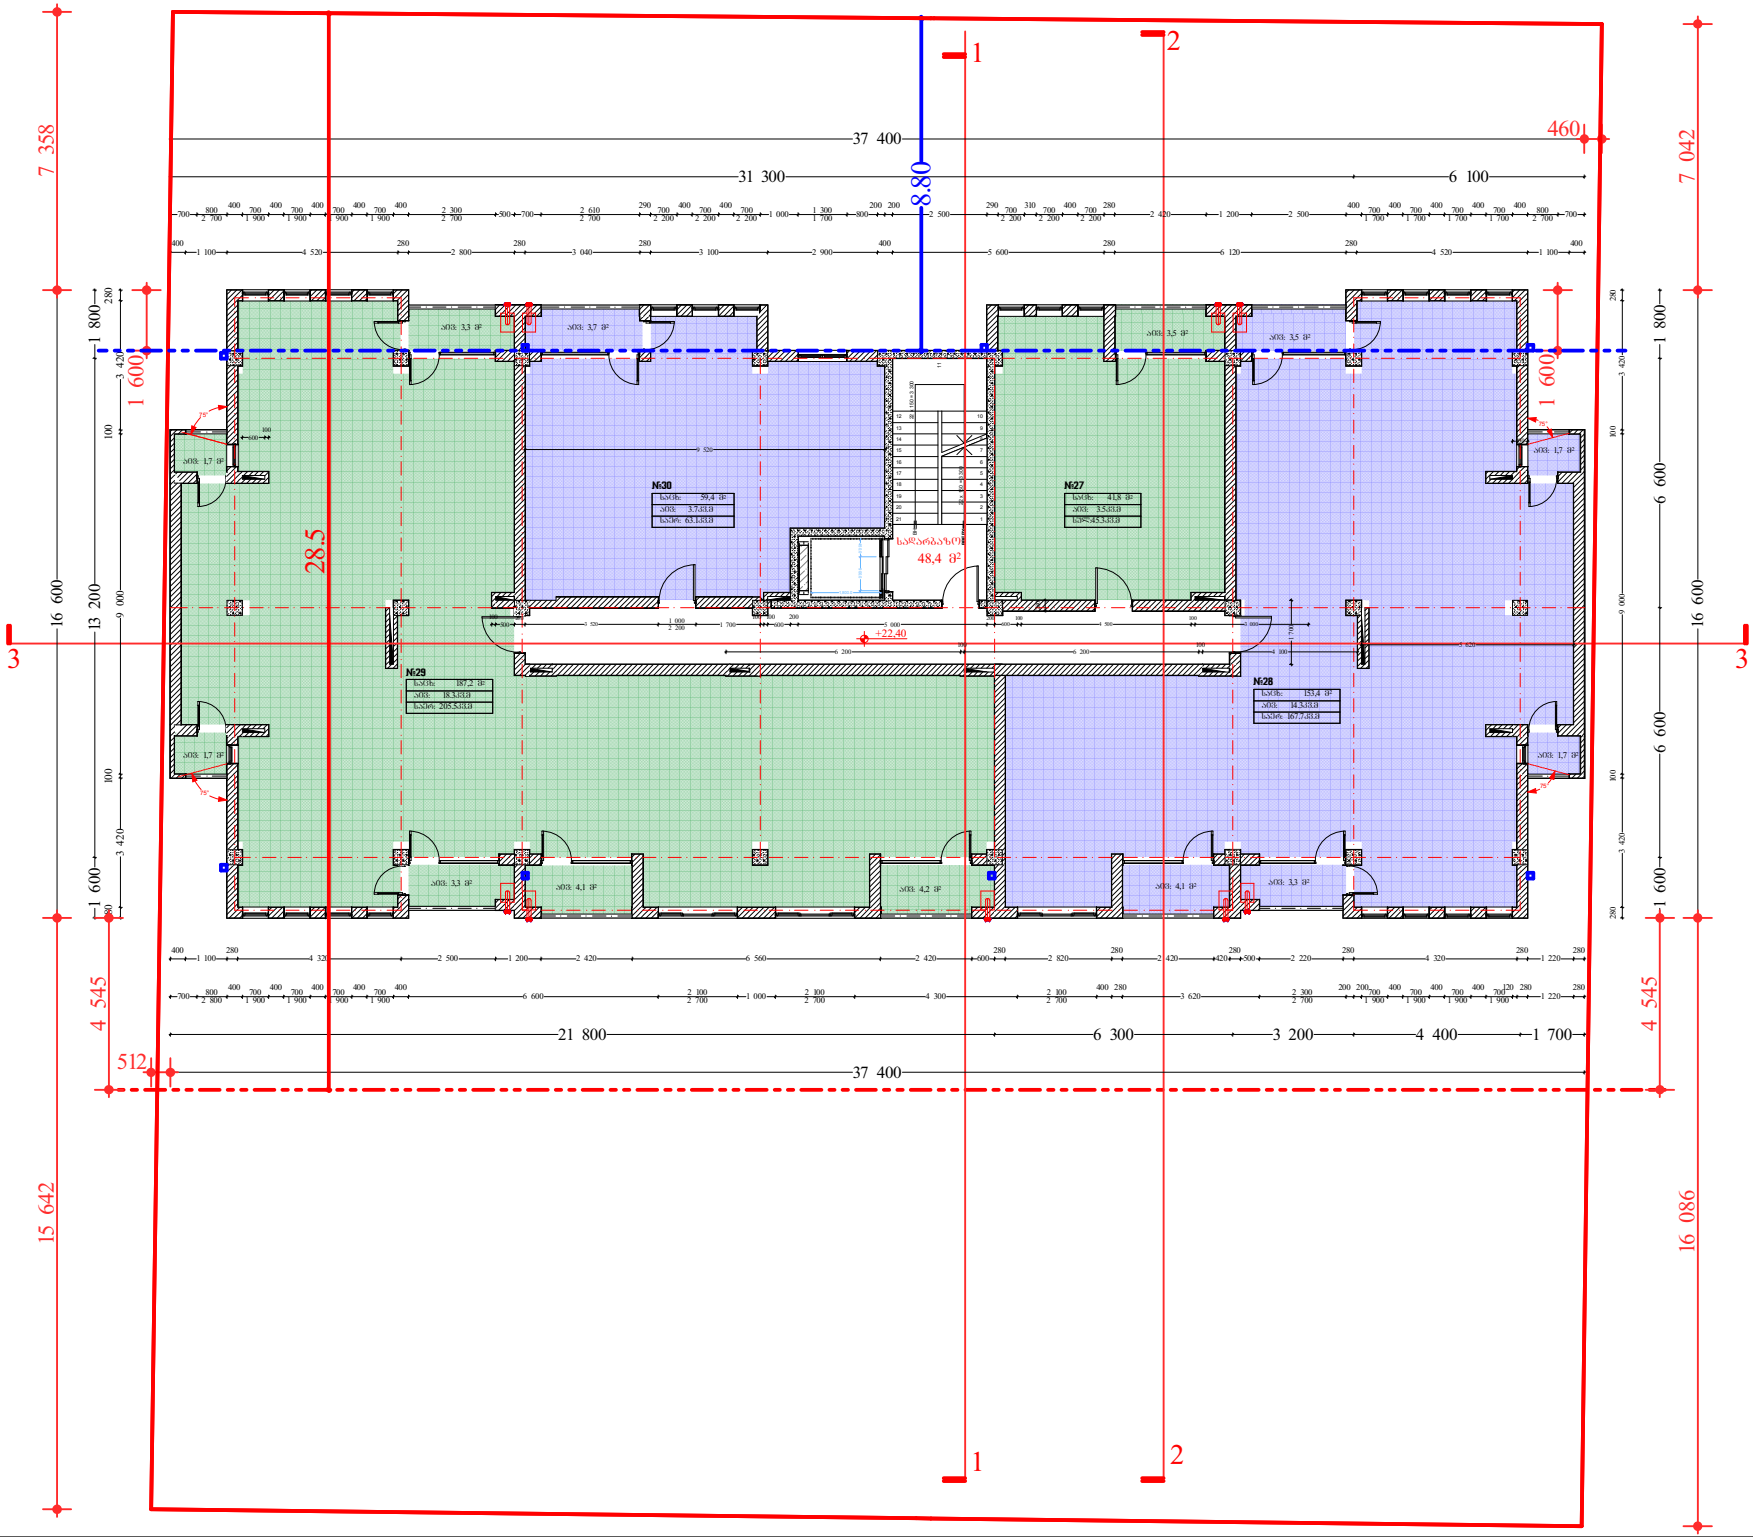

მასშტაბი	1 : 100	A-2

ექსპლიკაცია

საკადასტრო საზღვარი

გათბობა & კონდიციორების ავრეგატების განთავსების ადგილი

განაშენიანების რეგულირების ხაზი.

განაშენიანების საცალდებულო ლურჯი ხაზი.

დაემატა სტანდარტული სართული

პრ. დასახელება

მრავალბინიანი საცხოვრებელი სახლი

ქ.თბილისი, სოფელი დიღომი, ნაკვეთი 035/801

ს.კ. 01.72.14.035/801

დამკვეთი

ქეთევან ჯანჯალია

შემსრულებელი

შ.პ. გიორგი ბეჟუაშვილი

პ/ნ 01025001691

თანამდებობა	გვარი	ხელმოწერა
პრ.პენორი	გ.ბეჟუაშვილი	
შესრულა	გ.ბეჟუაშვილი	

ნახაზის დასახელება

გეგმა ნიშნულზე +22,40

სტადია	ფურცლების№	ფურცლები
პრ		

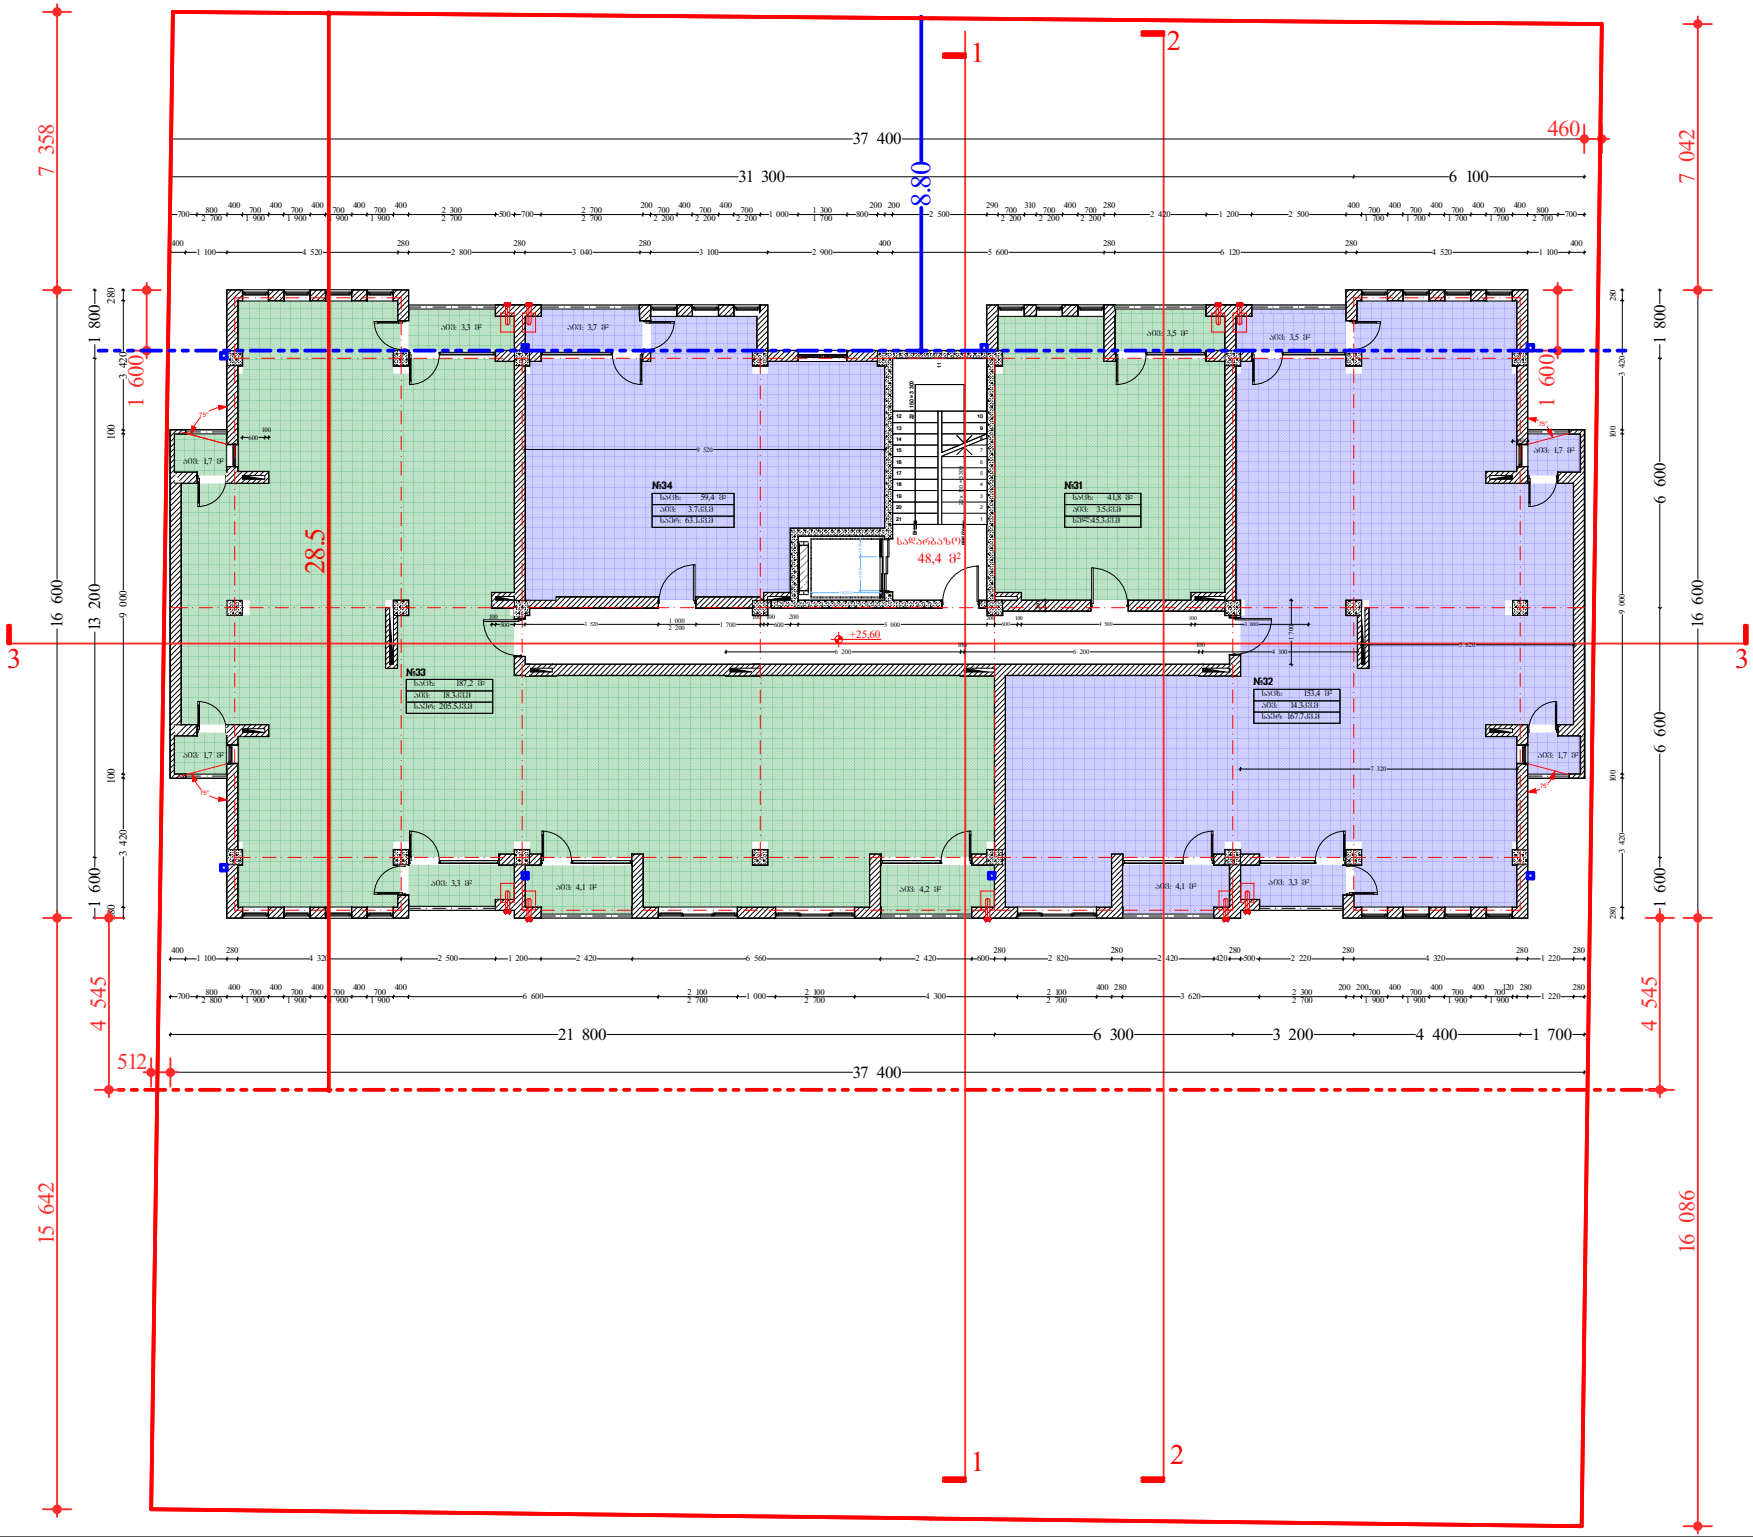

მასშტაბი	1 : 100	A-2

ექსპლიკაცია

საკადასტრო საზღვარი

გათბობა & კონდიციონერების ავრეგატების განთავსების ადგილი

განაშენიანების რეგულირების ხაზი.

განაშენიანების საჭიდებულო ლურჯი ხაზი.

დაემატა სტანდარტული სართული

პრ. დასახელება

მრავალბინიანი საცხოვრებელი სახლი

ქ.თბილისი, სოფელი დიღომი, ნაკვეთი 035/801

ს.კ. 01.72.14.035/801

დამკვეთი

ქეთევან ჯანჯალია

შემსრულებელი

ფ.პ. გიორგი ბეჭუაშილი

პ/ნ 01025001691

თანამდებობა	გვარი	ხელმოწერა
პრ.პენორი	გ.ბეჭუაშვილი	
შესრულა	გ.ბეჭუაშვილი	

ნახაზის დასახელება

გეგმა ნიშნულზე +25,60

სტადია	ფურცლების№	ფურცლები
პრ		

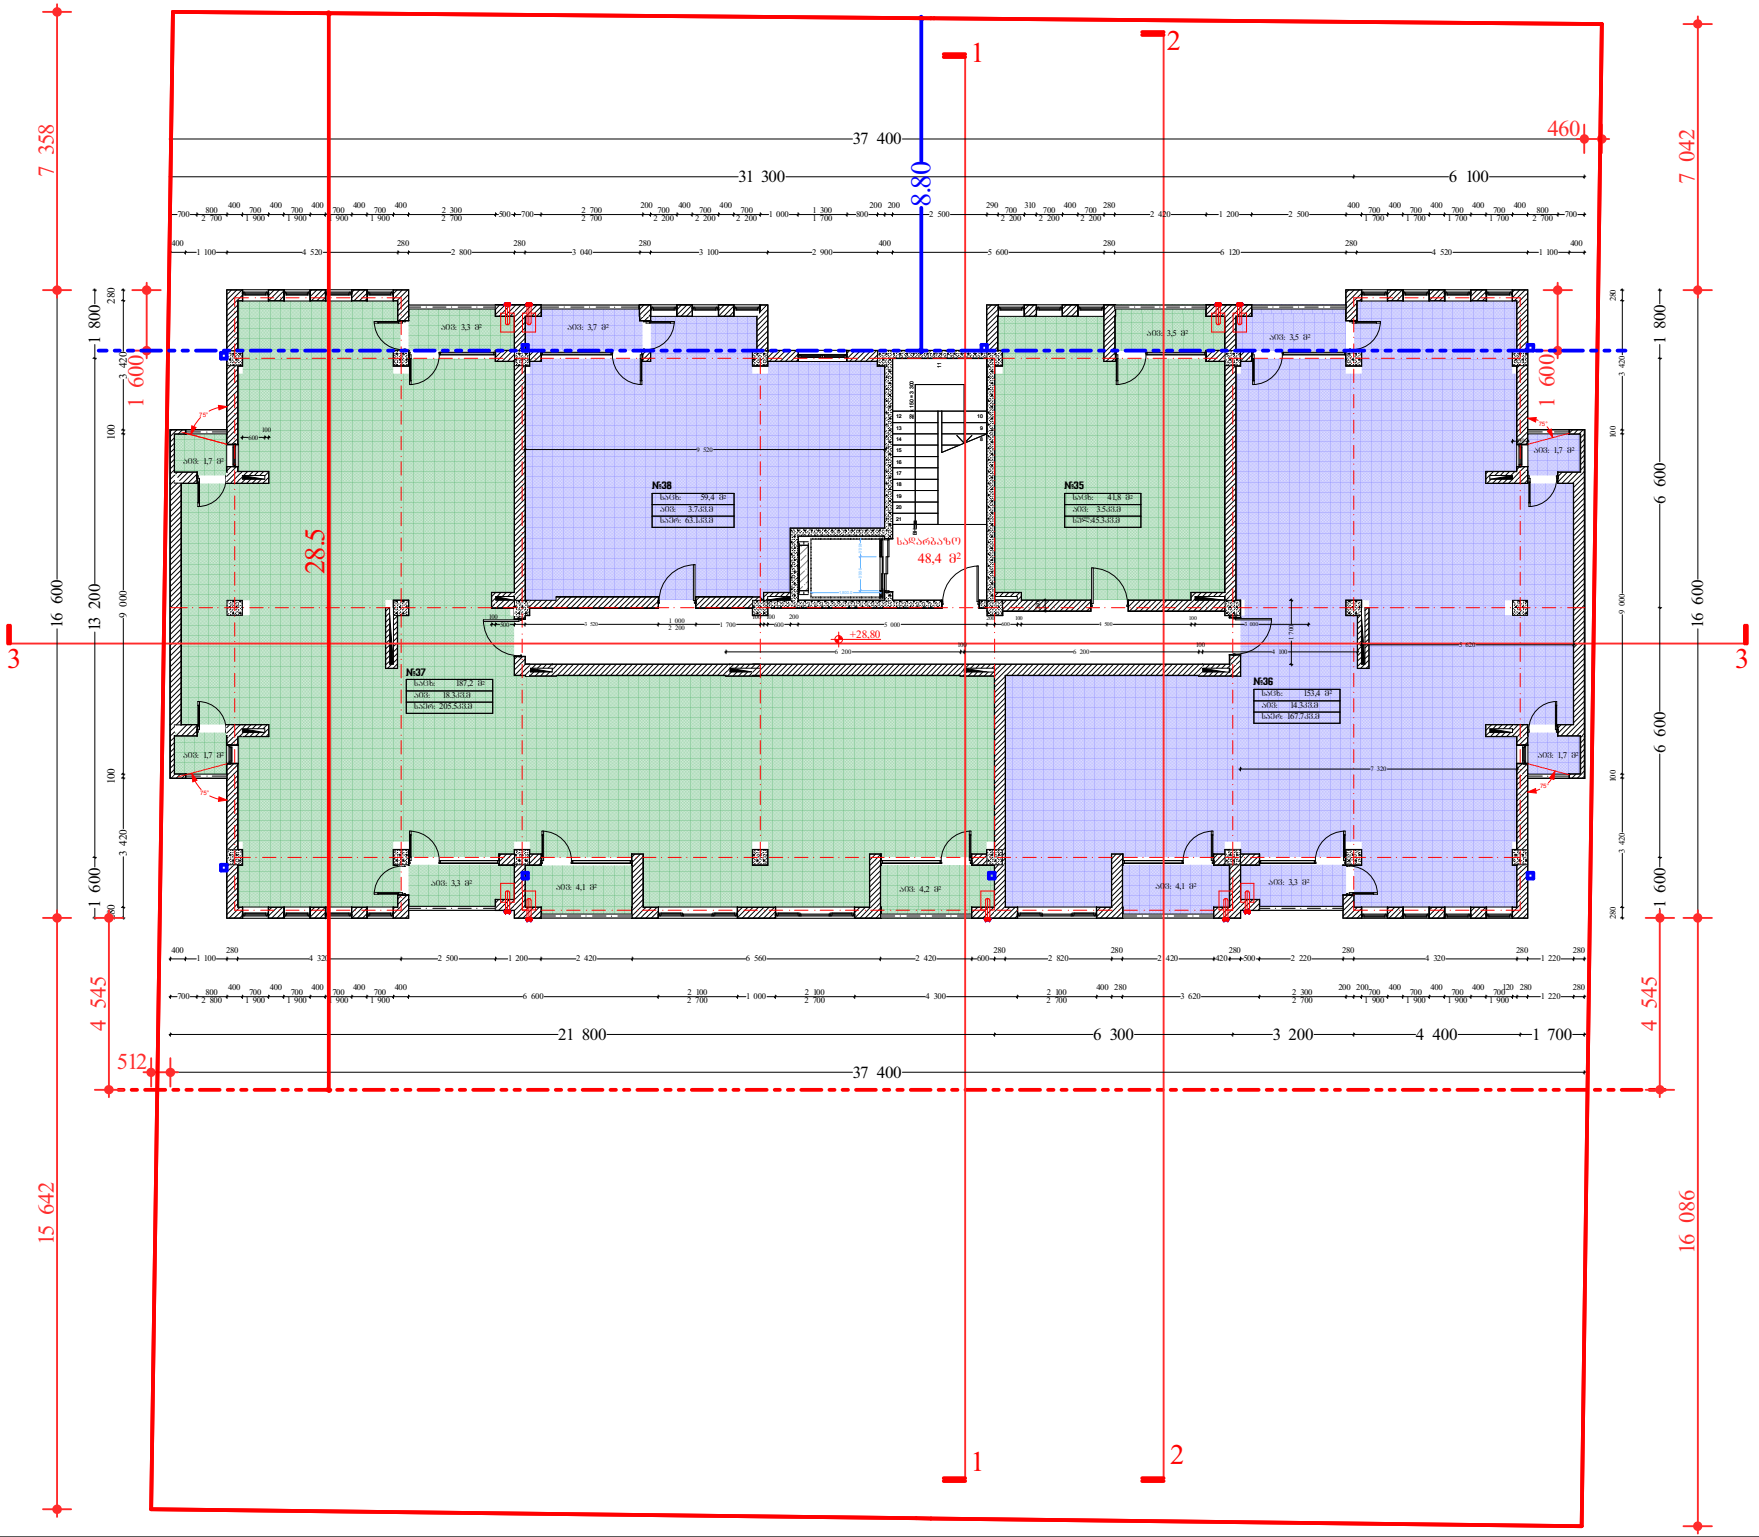

მასშტაბი	1 : 100	A-2

ექსპლიკაცია

საკადასტრო საზღვარი

გათბობა & კონდიციონერების ავრეგატების განთავსების ადგილი

განაშენიანების რეგულირების ხაზი.

განაშენიანების სავალდებულო ლერწი ხაზი.

დაემატა სტანდარტული სართული

პრ. დასახელება

მრავალბინიანი საცხოვრებელი სახლი

ქ.თბილისი, სოფელი დილომი, ნაკვეთი 035/801

ს.კ. 01.72.14.035/801

დამკვეთი

ქეთევან ჯანჯალია

შემსრულებელი

ფ.პ. გიორგი ბეჭუაშილი

პ/ნ 01025001691

თანამდებობა	გვარი	ხელმოწერა
პრ.პენორი	გ.ბეჭუაშვილი	
შესრულა	გ.ბეჭუაშვილი	

ნახაზის დასახელება

გეგმა ნიშნულზე +28,80

სტადია	ფურცლების№	ფურცლები
პრ		

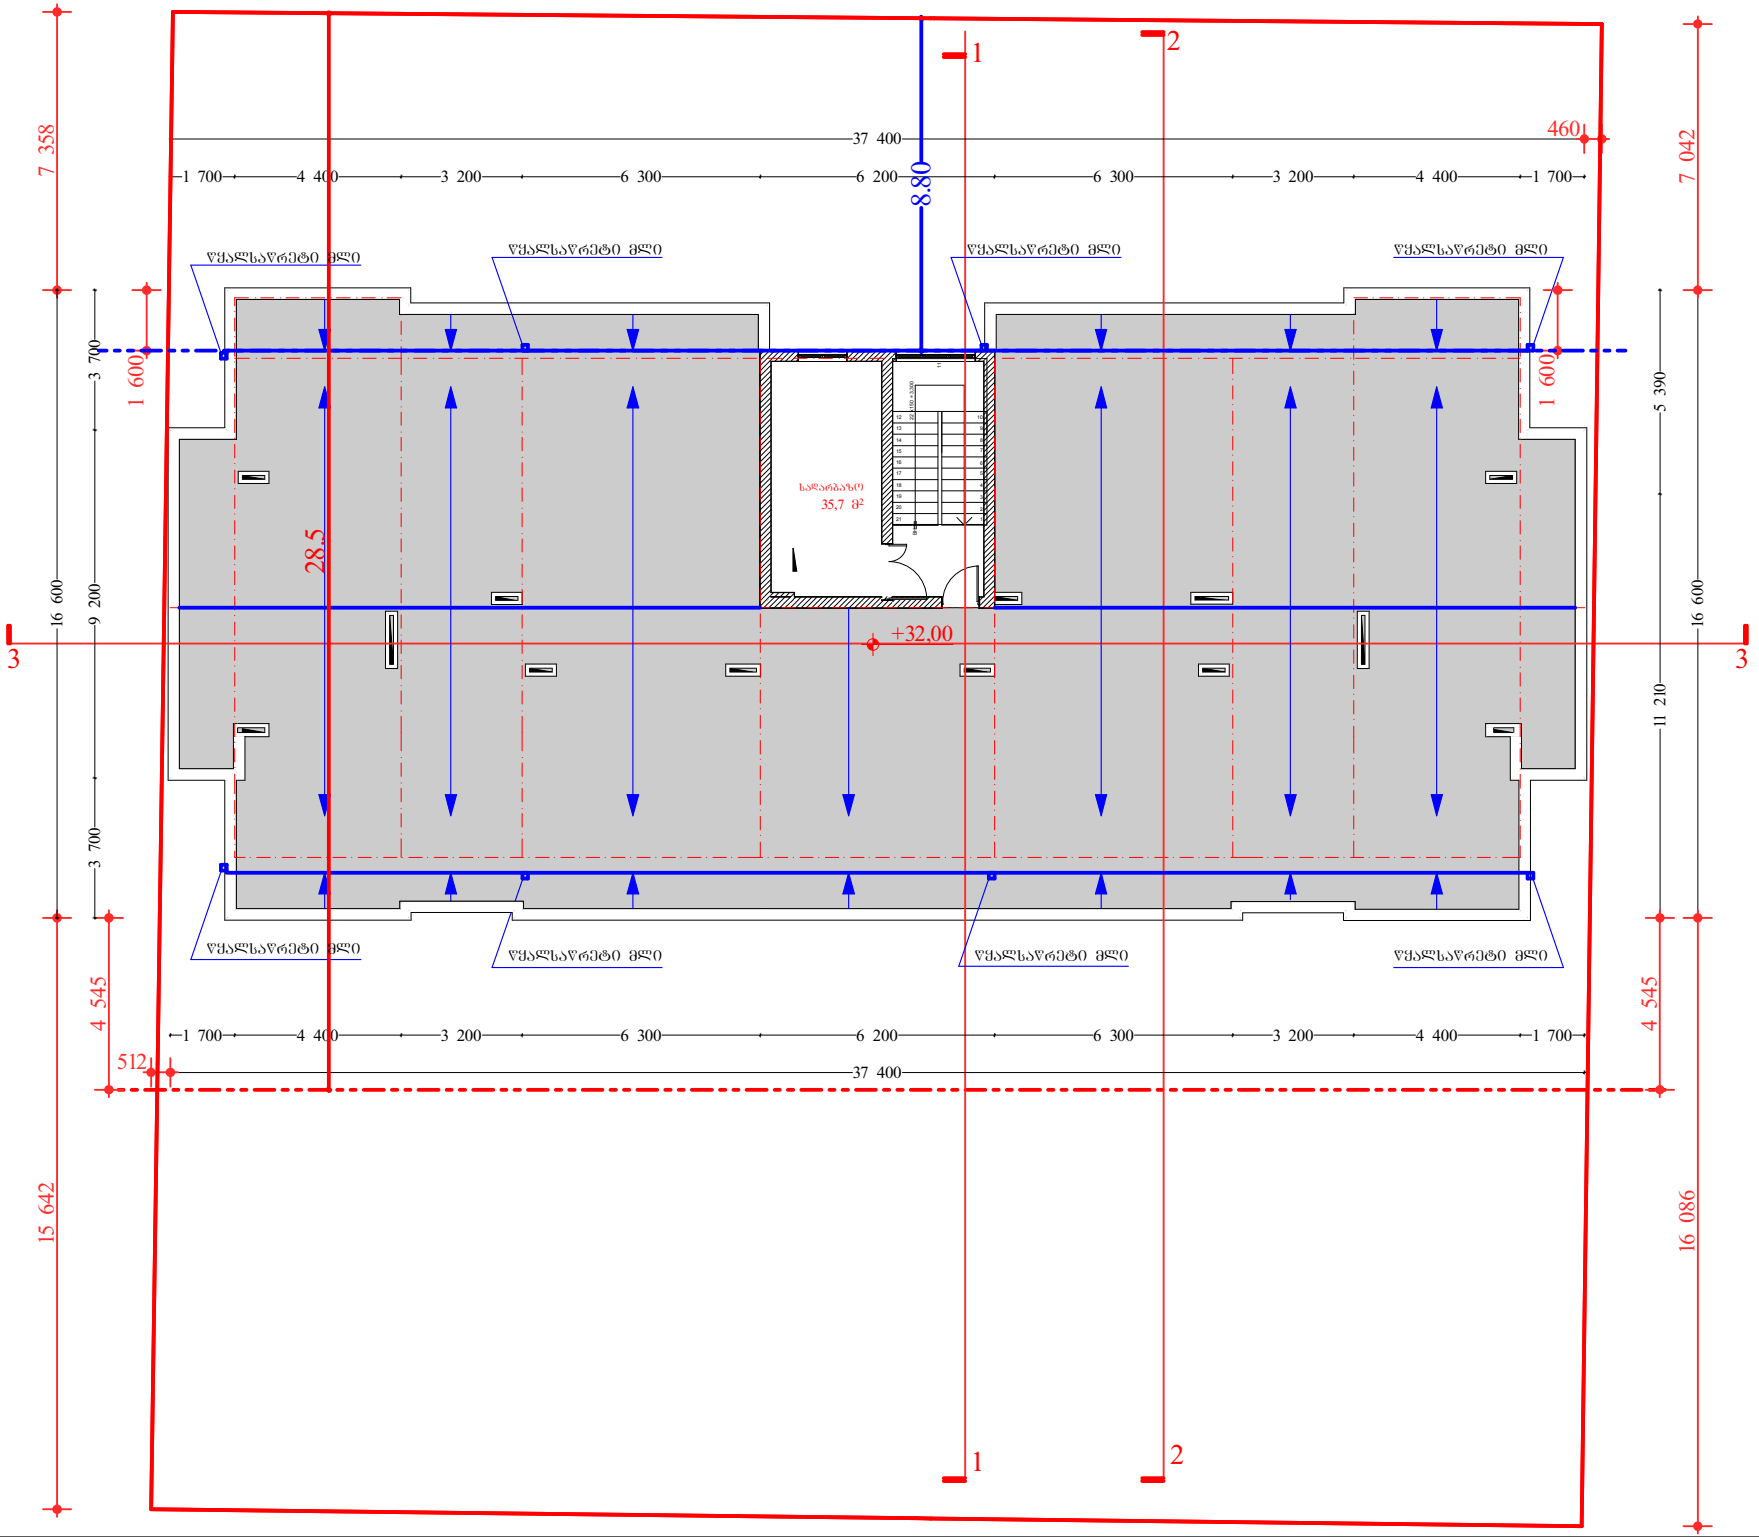

მასშტაბი	1 : 100	A-2

ექსპლიკაცია

საკადასტრო საზღვარი

განაშენიანების რეგულირების ხაზი.

განაშენიანების საკალდებულო ლურჯი ხაზი.

შეცვალა სახურავის
გაბარიტები
სართულის შესაბამისად,
ასევე შეიცვალა
ნალექების შეკრების
და გადაყვანის სისტემა

პრ. დასახელება

მრავალბინიანი საცხოვრებელი სახლი

ქ.თბილისი, სოფელი დიღომი, ნაკვეთი 035/801

ს.კ. 01.72.14.035/801

დამკვეთი
ქეთევან ჯანჯალია

შემსრულებელი

ფ.პ. გიორგი ბექუაშვილი

პ/ნ 01025001691

თანამდებობა	გვარი	ხელმოწერა
პრ.პენტრი	გ.ბექუაშვილი	
შესრულა	გ.ბექუაშვილი	

ნახაზის დასახელება

გეგმა ნიშნულზე +32,00

სტადია	ფურცლების№	ფურცლები
პრ		

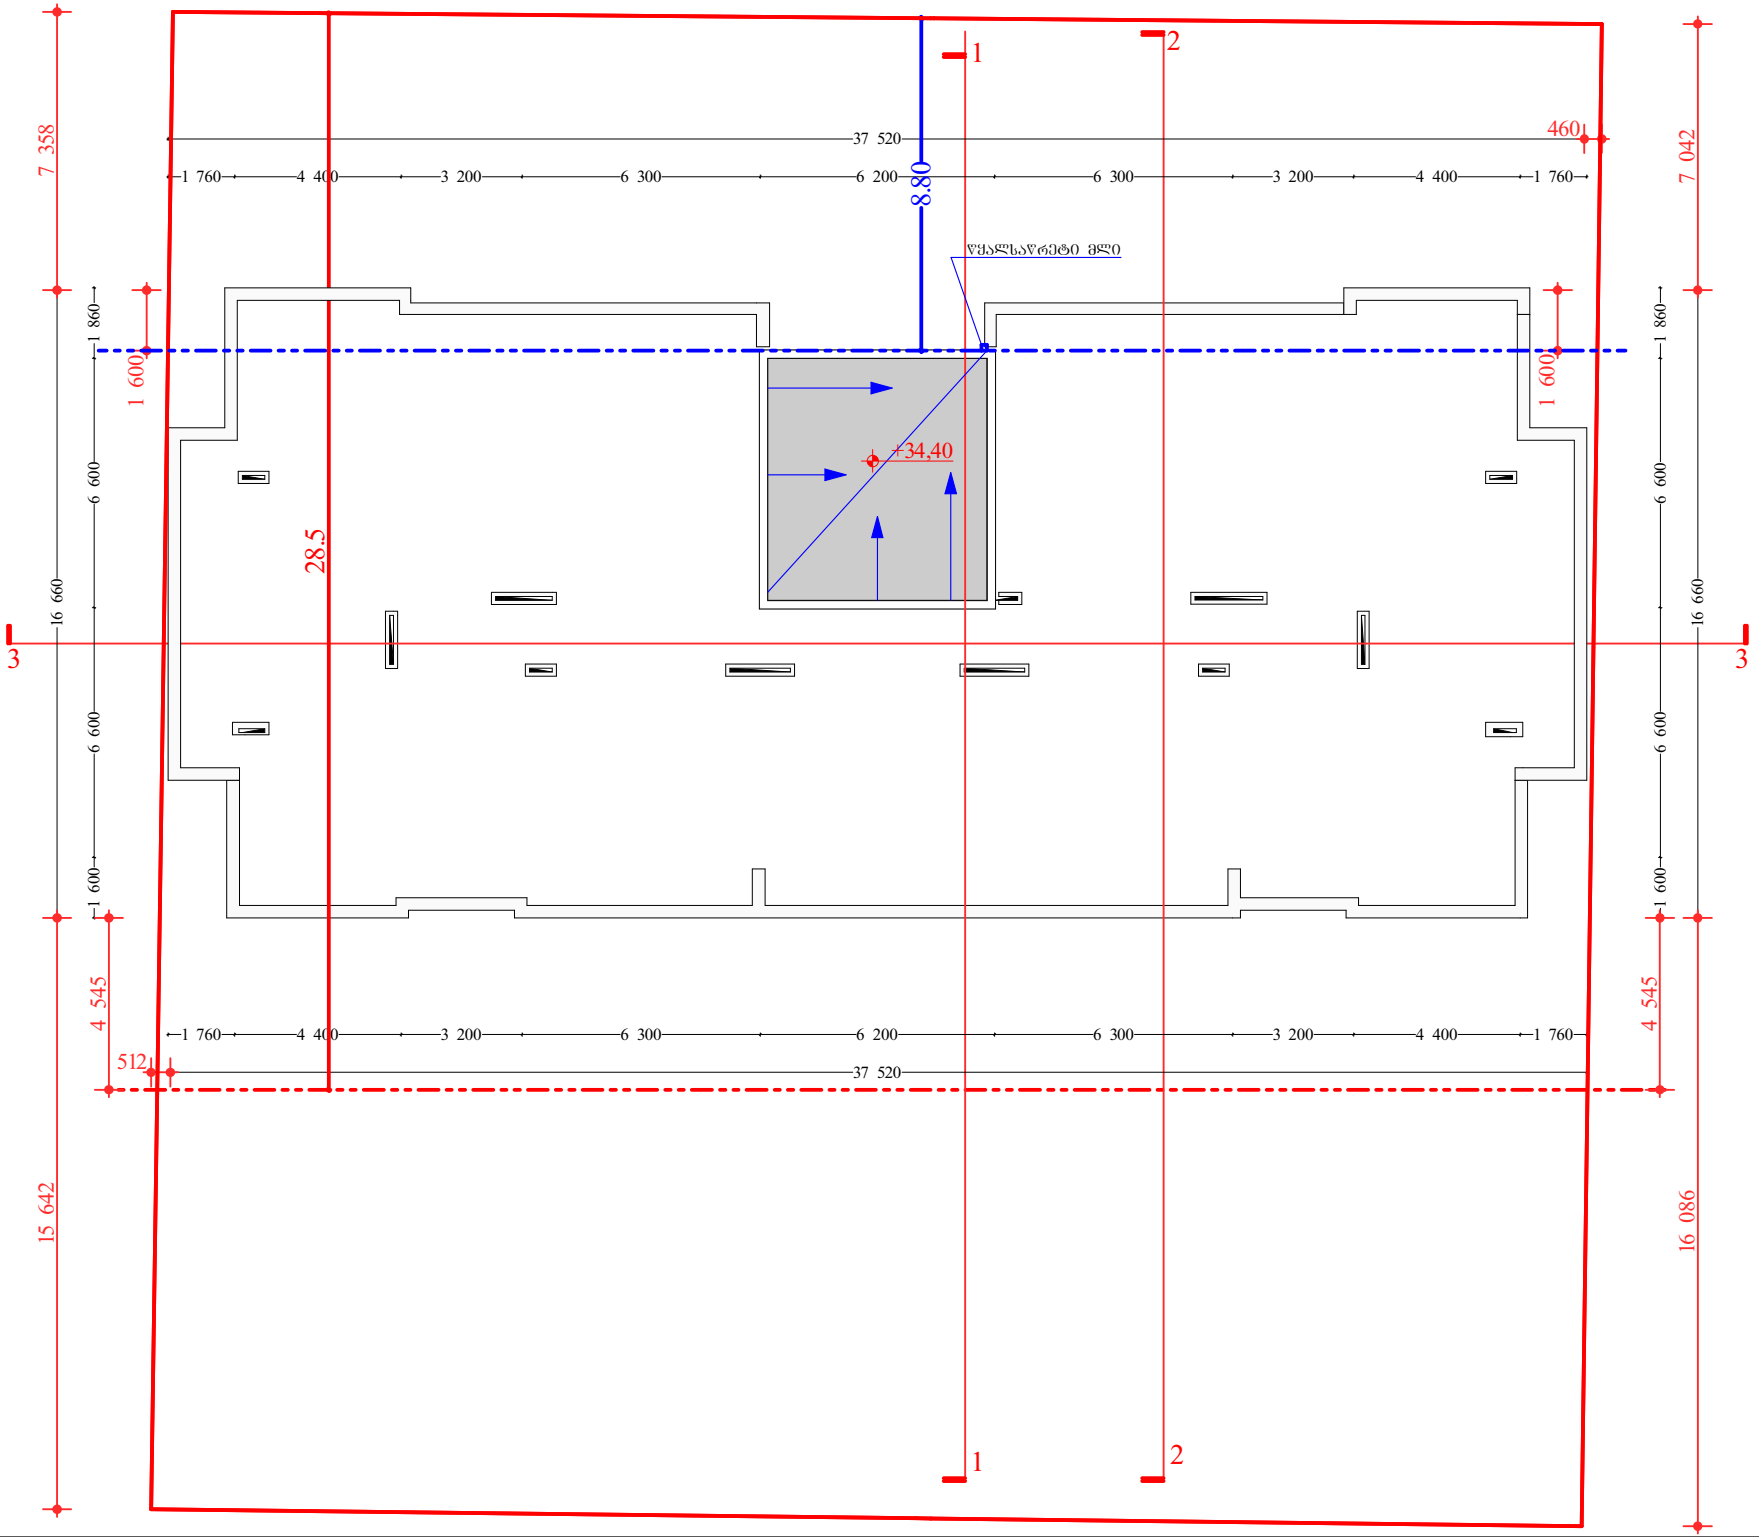

მასშტაბი	1 : 100	A-2

ექსპლიკაცია

საკადასტრო საზღვარი

წყლის გადაყვანა

განაშენიანების რეგულირების ხაზი.

განაშენიანების საცალდებულო ლურჯი ხაზი.

პრ. დასახელება

მრავალბინიანი საცხოვრებელი სახლი

ქ.თბილისი, სოფელი დიღომი, ნაკვეთი 035/801

ს.კ. 01.72.14.035/801

დამკვეთი

ქეთევან ჯანჯალია

შემსრულებელი

ფ.პ. გიორგი ბექუაშვილი

პ/ნ 01025001691

თანამდებობა	გვარი	ხელმოწერა
პრ.პენტორი	გ.ბექუაშვილი	
შესრულა	გ.ბექუაშვილი	

ნახაზის დასახელება

გეგმა ნიშნულზე +34,40

სტადია	ფურცლის№	ფურცლები
პრ		