ტოპოგრაფიული გეგმა

მისამართი: ქ.თბილისი, მეაბრეშუმეობის ს/კ ინსტიტუტი

ფართობი : 1686 კვმ

დამკვეთი: შპს „ქლინ ფლეისი„

017214013065

017214013061

017214013022

017214013023

481100

4626350

ელექტრული ბოძის ნომერი
მიწის ნაკვეთი 220 ომ

429.55 429.38 429.25 429.12 429.04 429.03 428.99 428.77

429.251 429.321 429.126 429.061

429.69 429.58 429.26 429.26 429.171

ქს

2ქა

ქა

429.09 428.92 428.83

017214013038

428.89 428.71

429.31 429.21 429.25

წყალი

429.24 429.24 429.24 429.26 429.25 429.27

017214013035

ცისტერნა 429.24

429.21 429.20 429.21

ცისტერნა 429.21 429.21

429.10 428.80 428.60

429.18 428.78 428.49

ქა

429.34 429.29 429.24 429.07

428.94 428.71 428.68

428.88

429.35 429.15 429.04 428.94 428.93 428.84

017214013050

428.83

429.08 428.95 428.87 428.86 428.70

017214013047

017214013048

017214013051

პირობითი აღნიშვნები

- ქს სატს სახლი
- ას არასატს სახლი
- ხიზ ღობე
- ქვის ღობე
- ქვის კედელი
- ელ. გაყვანილი ხაზი
- სატრანსფორმატორო პუნქტი
- ხეები
- შტაკეტი
- მეზობლის სახლის კონტური
- ბეტონის ფილა
- ფანჯრის ანაბეჭდი
- ფარდა
- რკინიზა
- წყალგაყვანილობა
- კანალიზაცია
- სანიაღვრე
- მაზრობაშპილობა
- ბაზი
- ელ. ქსელები
- გაბიობა
- ღრანაჟი

შპს „გეოტექნო"		
დირექტორი		
ქონებაუტილიტის უზრუნველყოფა		
შემსრულებელი		
მ. 1:500	02.03.2018 წ	

ვიწრო ოპერატიული ტოპოგრაფიის აზომვის ტექნიკური ინსტრუქციის

A 3

დაკვეთა N

ექსპლიკაცია

პირობითი აღნიშვნები

შენიშვნები

დამკვეთი
ალექსანდრე ქუთათელაძე

მისამართი
ქ. თბილისი, მეაბრეშუმეობის ინსტიტუტი
ნაკვეთი 01.72.14.013.489

პროექტის სახელწოდება
სამრეცხაო შენობა მეაბეშუმეობის ს/კ ინსტიტუტის ტერიტორიაზე

თანამდებობა	გვარი	ხელმოწერა
დირექტორი	ა. ქუთათელაძე	
პრ. ავტორი	ლ. ჯანხოთელი	
დაამუშავა	ლ. ჯანხოთელი	

შპს
"ქლინ ფლეისი"

მისამართი
საქართველო, თბილისი, ვაკე-საბურთალოს რაიონი, მეაბრეშუმეობის ს/კ ინსტიტუტი

მასშტაბი 1:500

ნახაზის სახელწოდება
ტოპოგეგმა

თარიღი 10.14.2018

პროექტი	ფურცელი	ფურცლები
ესკიზური პროექტი		

ტოპოგრაფიული გეგმა

მისამართი: ქ.თბილისი, მეაბრეშუმეობის ს/კ ინსტიტუტი

ფართობი : 1686 კვმ

დამკვეთი: შპს ,,ქლინ ფლეისი,,

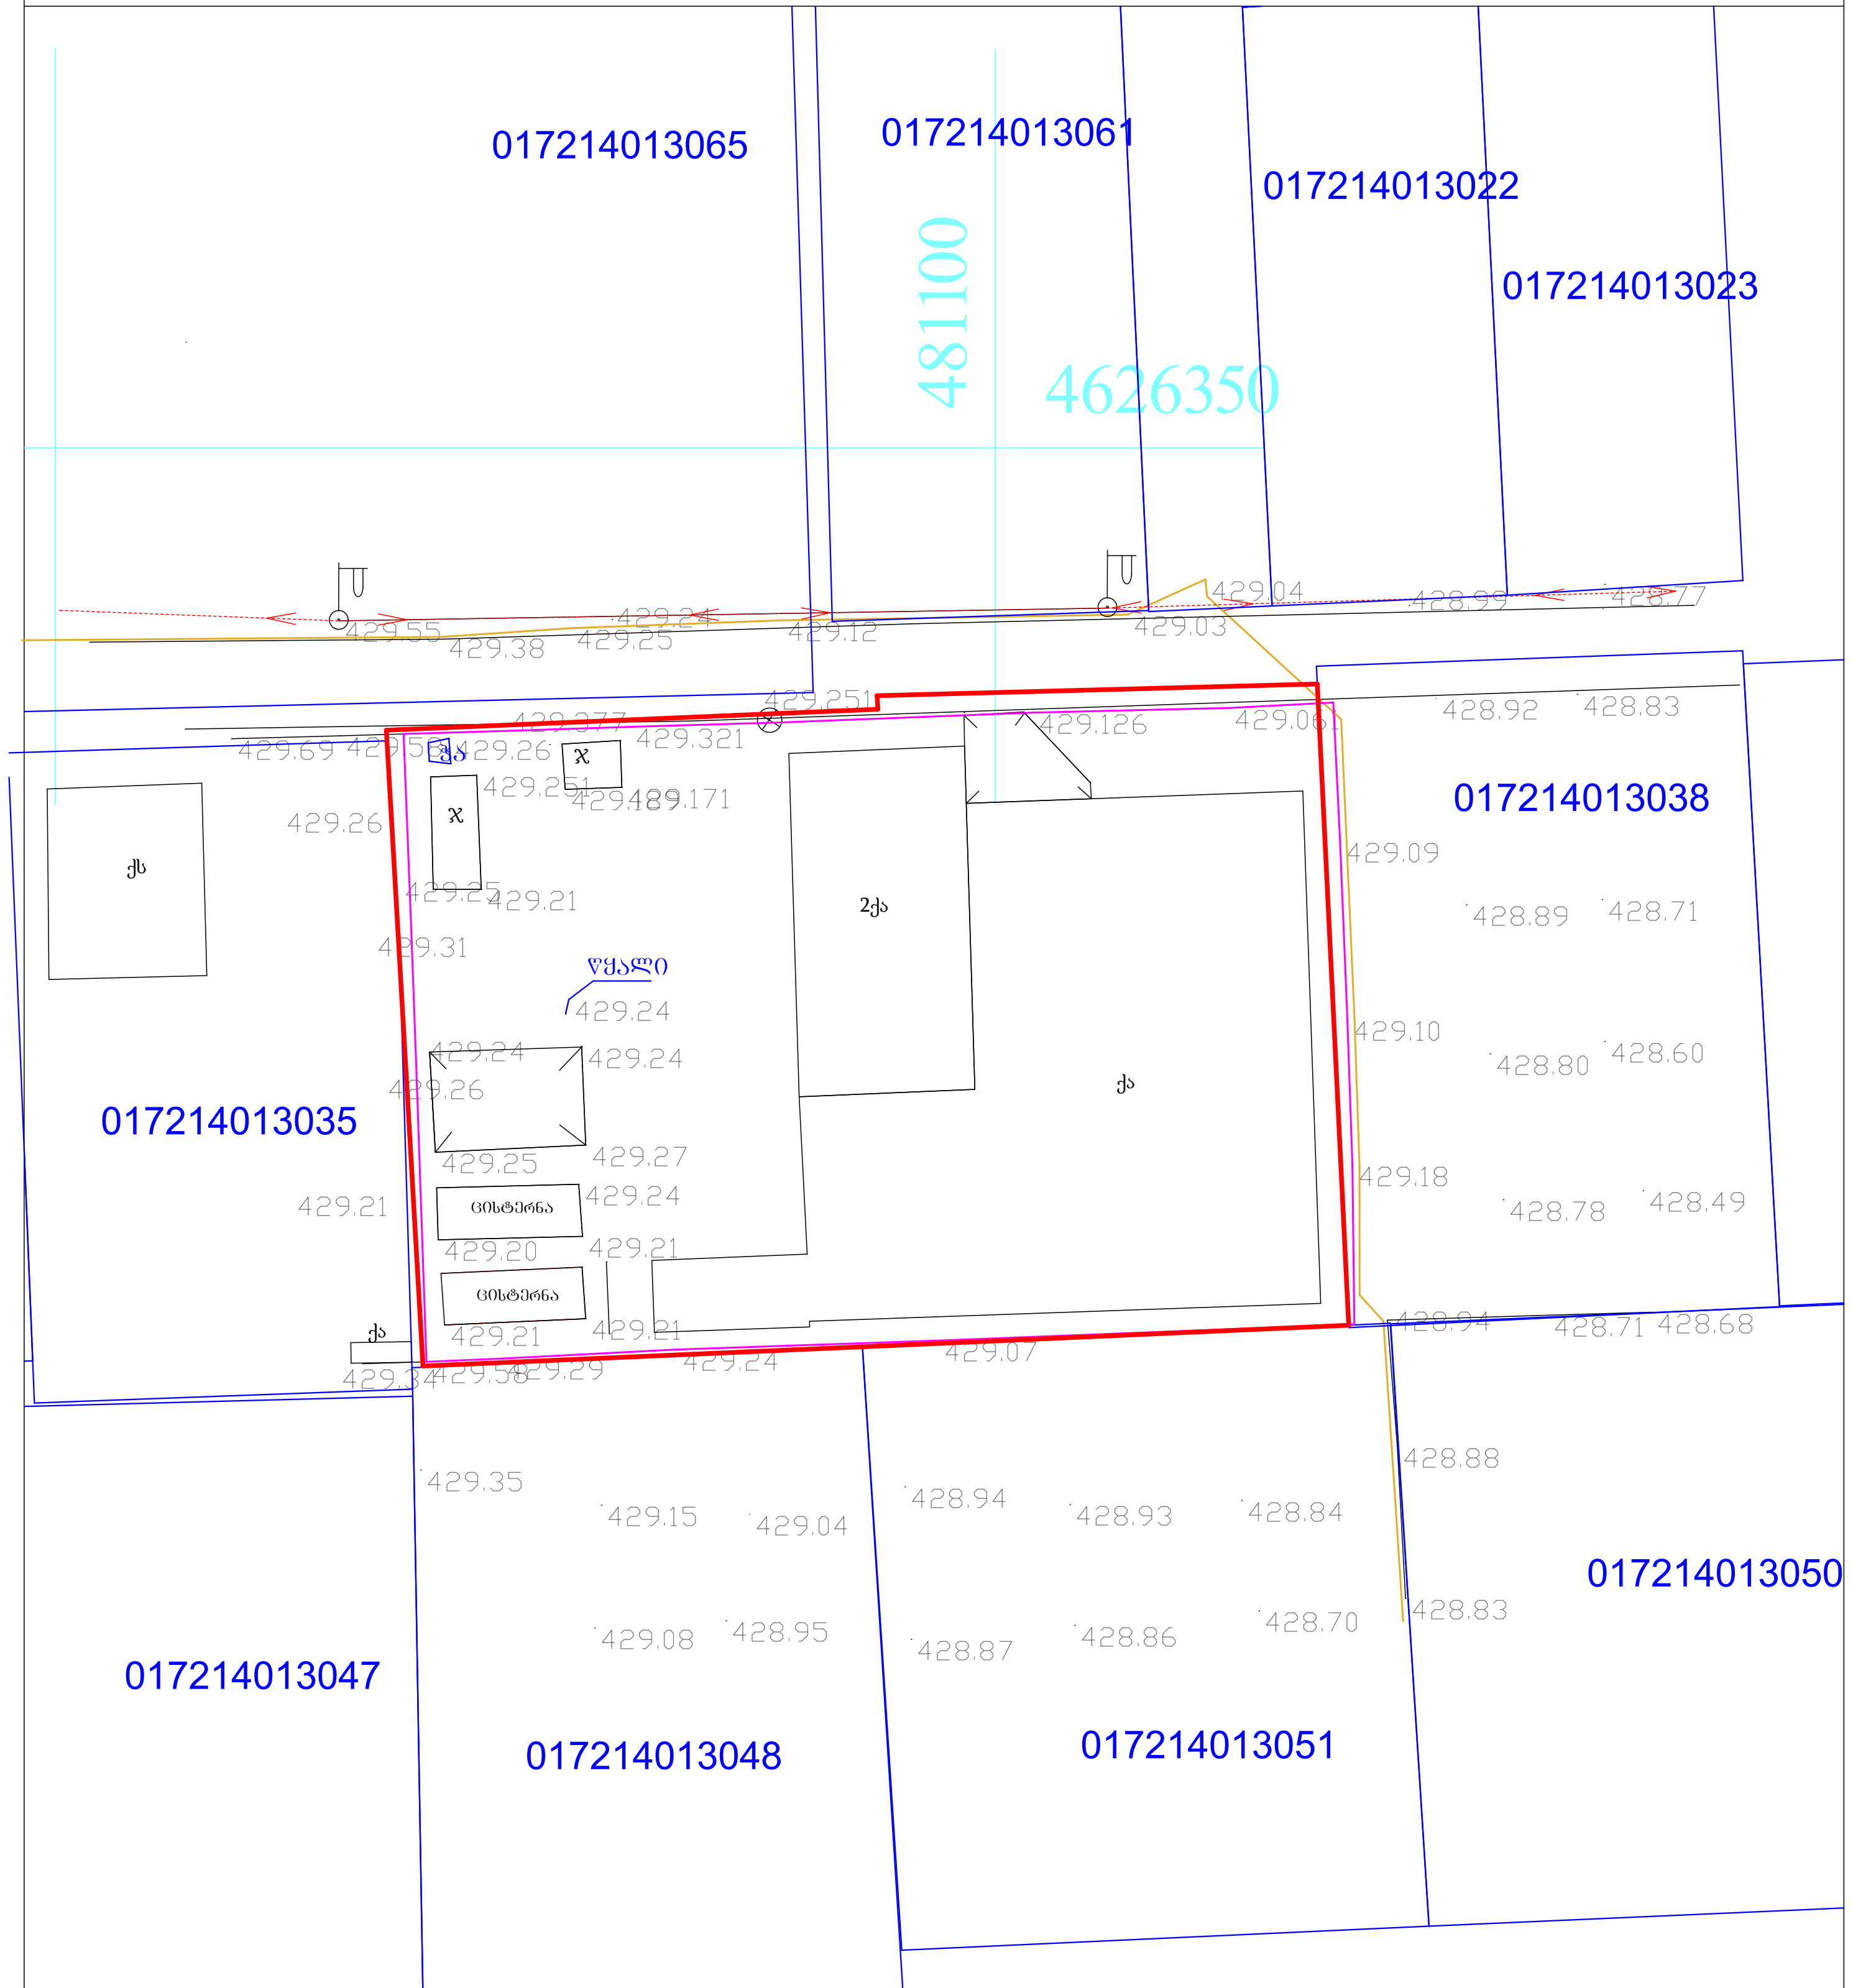

პირობითი აღნიშვნები

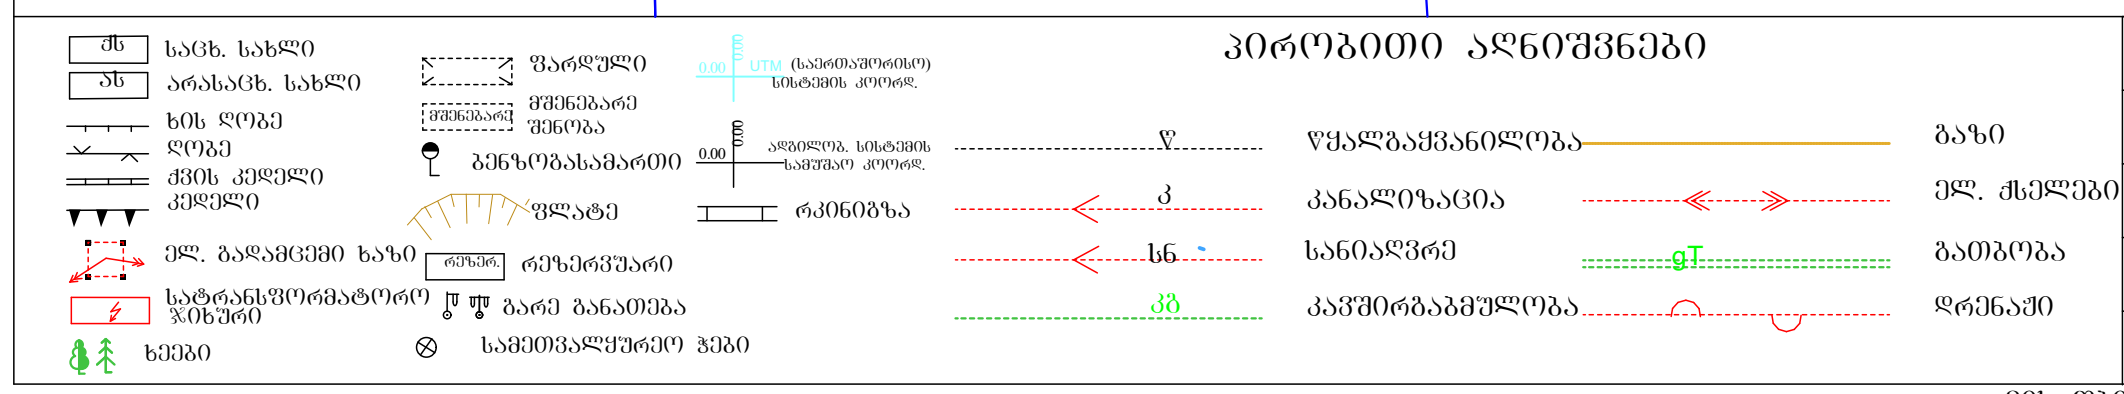

შპს „სი-თი-ჯი"		
დირექტორი	ვ.ფატარიძე	
კომპიუტერული უზრუნველყოფა	ვ.პატაშური	
შემსრულებელი	ვ.პატაშური	
მ. 1:500	02.03.2018	

მის. თბილისი, დედაენის პარკის ტერიტორია

A 3	დაკვეთა N

ექსპლიკაცია

პირობითი აღნიშვნები

შენიშვნები

დამკვეთი
ალექსანდრე ქუთათელაძე

მისამართი
ქ. თბილისი, მეაბრეშუმეობის ინსტიტუტი
ნაკვეთი 01.72.14.013.489

პროექტის სახელწოდება
სამრეცხაო შენობა მეაბეშუმეობის ს/კ ინსტიტუტის ტერიტორიაზე

თანამდებობა	გვარი	ხელმოწერა
დირექტორი	ა. ქუთათელაძე	
პრ. ავტორი	ლ. ჯანხოთელი	[signature]
დაამუშავა	ლ. ჯანხოთელი	[signature]

შპს "ქლინ ფლეისი"	მისამართი საქართველო, თბილისი, ვაკე-საბურთალოს რაიონი, მეაბრეშუმეობის ს/კ ინსტიტუტი
მასშტაბი 1:500 თარიღი 10.14.2018	ნახაზის სახელწოდება ტოპოგეგმა

პროექტი	ფურცელი	ფურცლები
ესკიზური პროექტი		

ტოპოგრაფიული გეგმა

მისამართი: ქ.თბილისი, მეაბრეშუმეობის ს/კ ინსტიტუტი

ფართობი : 1686 კვმ

დამკვეთი: შპს ,,ქლინ ფლეისი,,

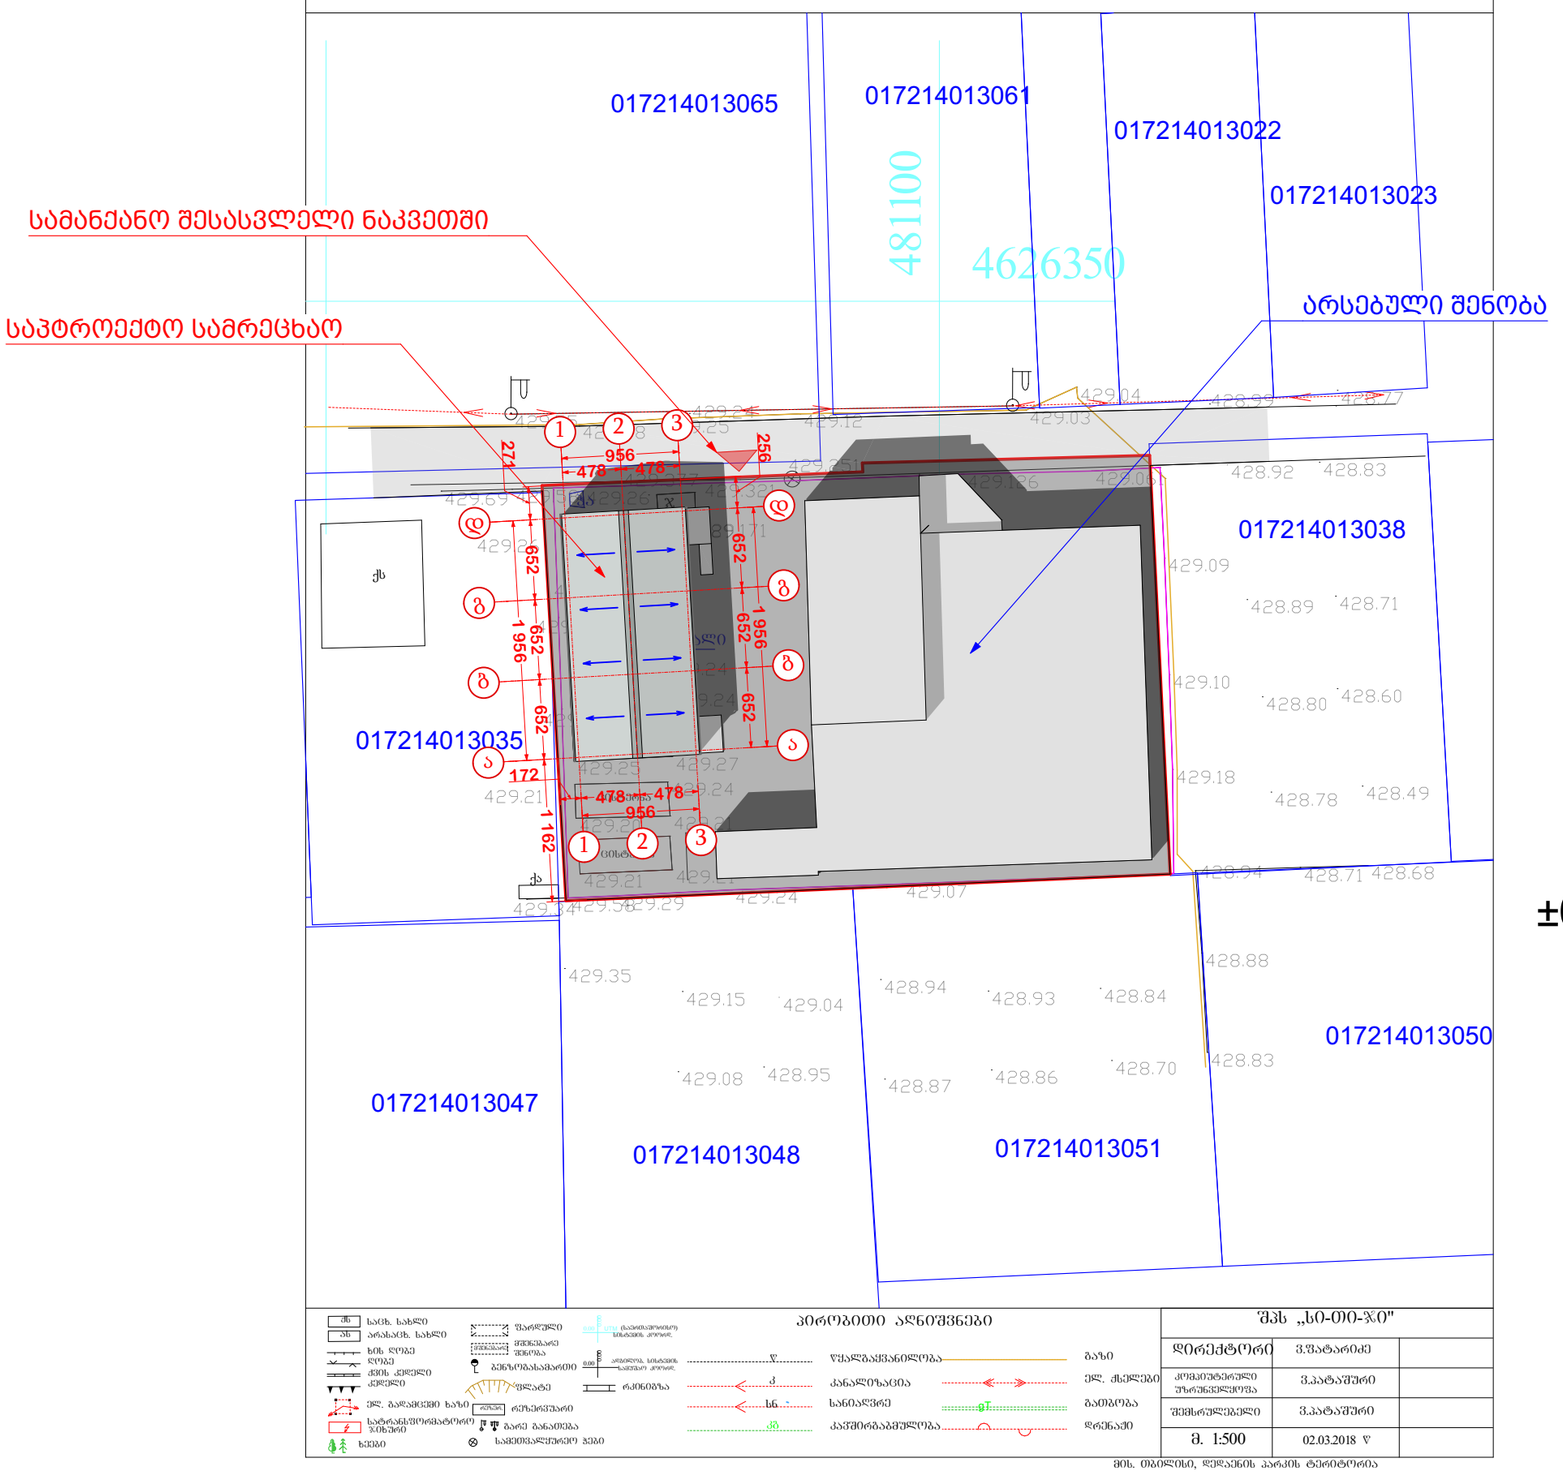

±0,00=429,45

პირობითი აღნიშვნები

სახ. სახლი	შარდული	წყალგაყვანილობა	გაზი
არასახ. სახლი	ვრცელპაკეტიანი შენობა	კანალიზაცია	ელ. ქსელები
ხის ღობე	ბეტონბასხარტიი	სანიაღვრე	გათბობა
ლობე	რკინებზა	ქაშქირგაბამულობა	დრენაჟი
ქვის ქედელი	ფლატე		
ქედელი	რეზერვუარი		
ელ. გაყვანილი ხაზი	არე განათება		
საჭარხანსწორგატორე ჭიზერი	საგზაოსანალიზაციო ჭები		
ხეები			

შპს „ს0-თი-ჯი"

დირექტორი	ვ.ფატარიძე	
ქოცეიუტერული უზრუნველყოფა	ვ.პატაშური	
შემსრულებელი	ვ.პატაშური	
მ. 1:500	02.03.2018 წ	

მის. თბილისი, ჯეჯანების პარკის ტერიტორია

A 3

დაკვეთა N

ექსპლიკაცია

პირობითი აღნიშვნები

შენიშვნები

დამკვეთი
ალექსანდრე ქუთათელაძე

მისამართი
ქ. თბილისი, მეაბრეშუმეობის ინსტიტუტი
ნაკვეთი 01.72.14.013.489

პროექტის სახელწოდება
სამრეცხაო შენობა მეაბეშუმეობის ს/კ ინსტიტუტის ტერიტორიაზე

თანამდებობა	გვარი	ხელმოწერა
დირექტორი	ა. ქუთათელაძე	
პრ. ავტორი	ლ. ჯანხოთელი	
დაამუშავა	ლ. ჯანხოთელი	

შპს "ქლინ ფლეისი"

მისამართი
საქართველო, თბილისი, ვაკე-საბურთალოს რაიონი, მეაბრეშუმეობის ს/კ ინსტიტუტი

მასშტაბი 1:500

თარიღი 10.14.2018

ნახაზის სახელწოდება
გენგეგმა

პროექტი	ფურცელი	ფურცლები
ესკიზური პროექტი		